


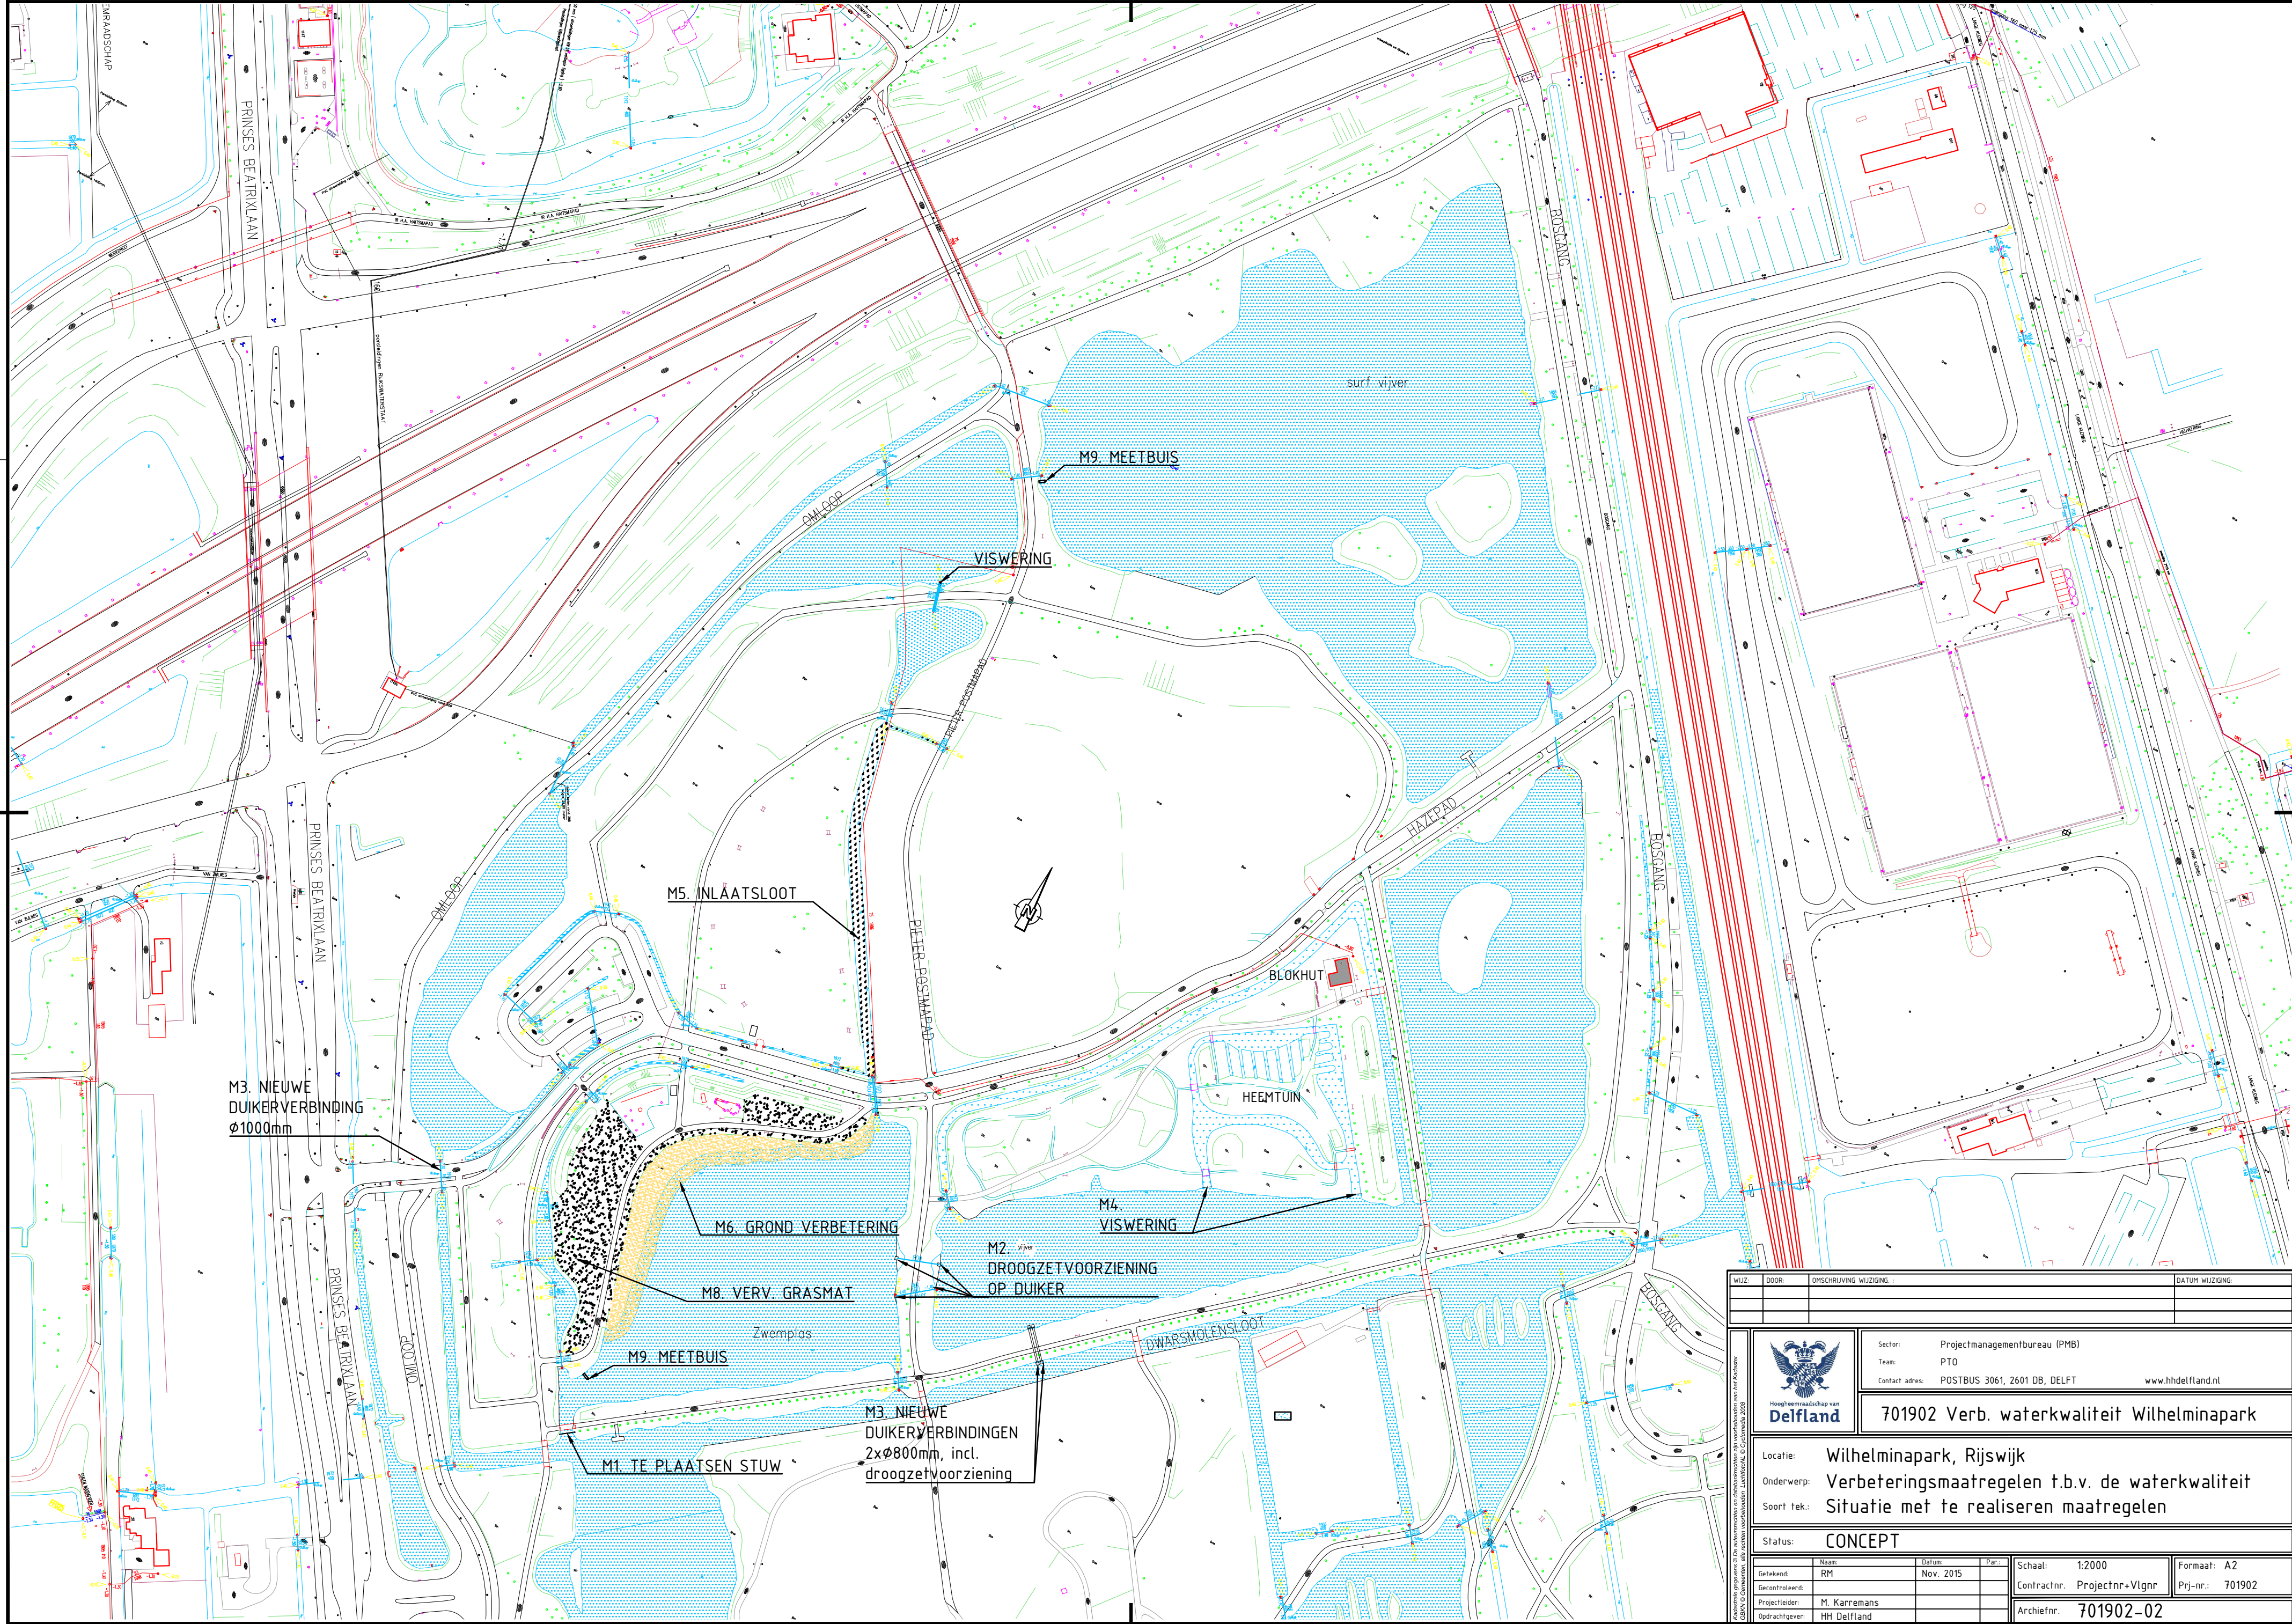

WIJZ.	DOOR:	OMSCHRIJVING WIJZIGING:	DATEUM WIJZIGING:

 Hoogheemraadschap van Delfland	Sector:	Projectmanagementbureau (PMB)	
	Team:	PTO	
	Contact adres:	POSTBUS 3061, 2601 DB, DELFT	
		www.hhdelfland.nl	

701902 Verb. waterkwaliteit Wilhelminapark	
Locatie:	Wilhelminapark, Rijswijk
Onderwerp:	Verbeteringsmaatregelen t.b.v. de waterkwaliteit
Soort tek.:	Situatie met te realiseren maatregelen

Status:	CONCEPT		
Getekend:	RM	Datum:	Nov. 2015
Gecontroleerd:			
Projectleider:	M. Karremans		
Opdrachtgever:	HH Delfland		

Schaal:	1:2000	Formaat:	A2
Contractnr.:	Projectnr.+Vlgnr	Prj.-nr.:	701902
Archiefnr.:	701902-02		