


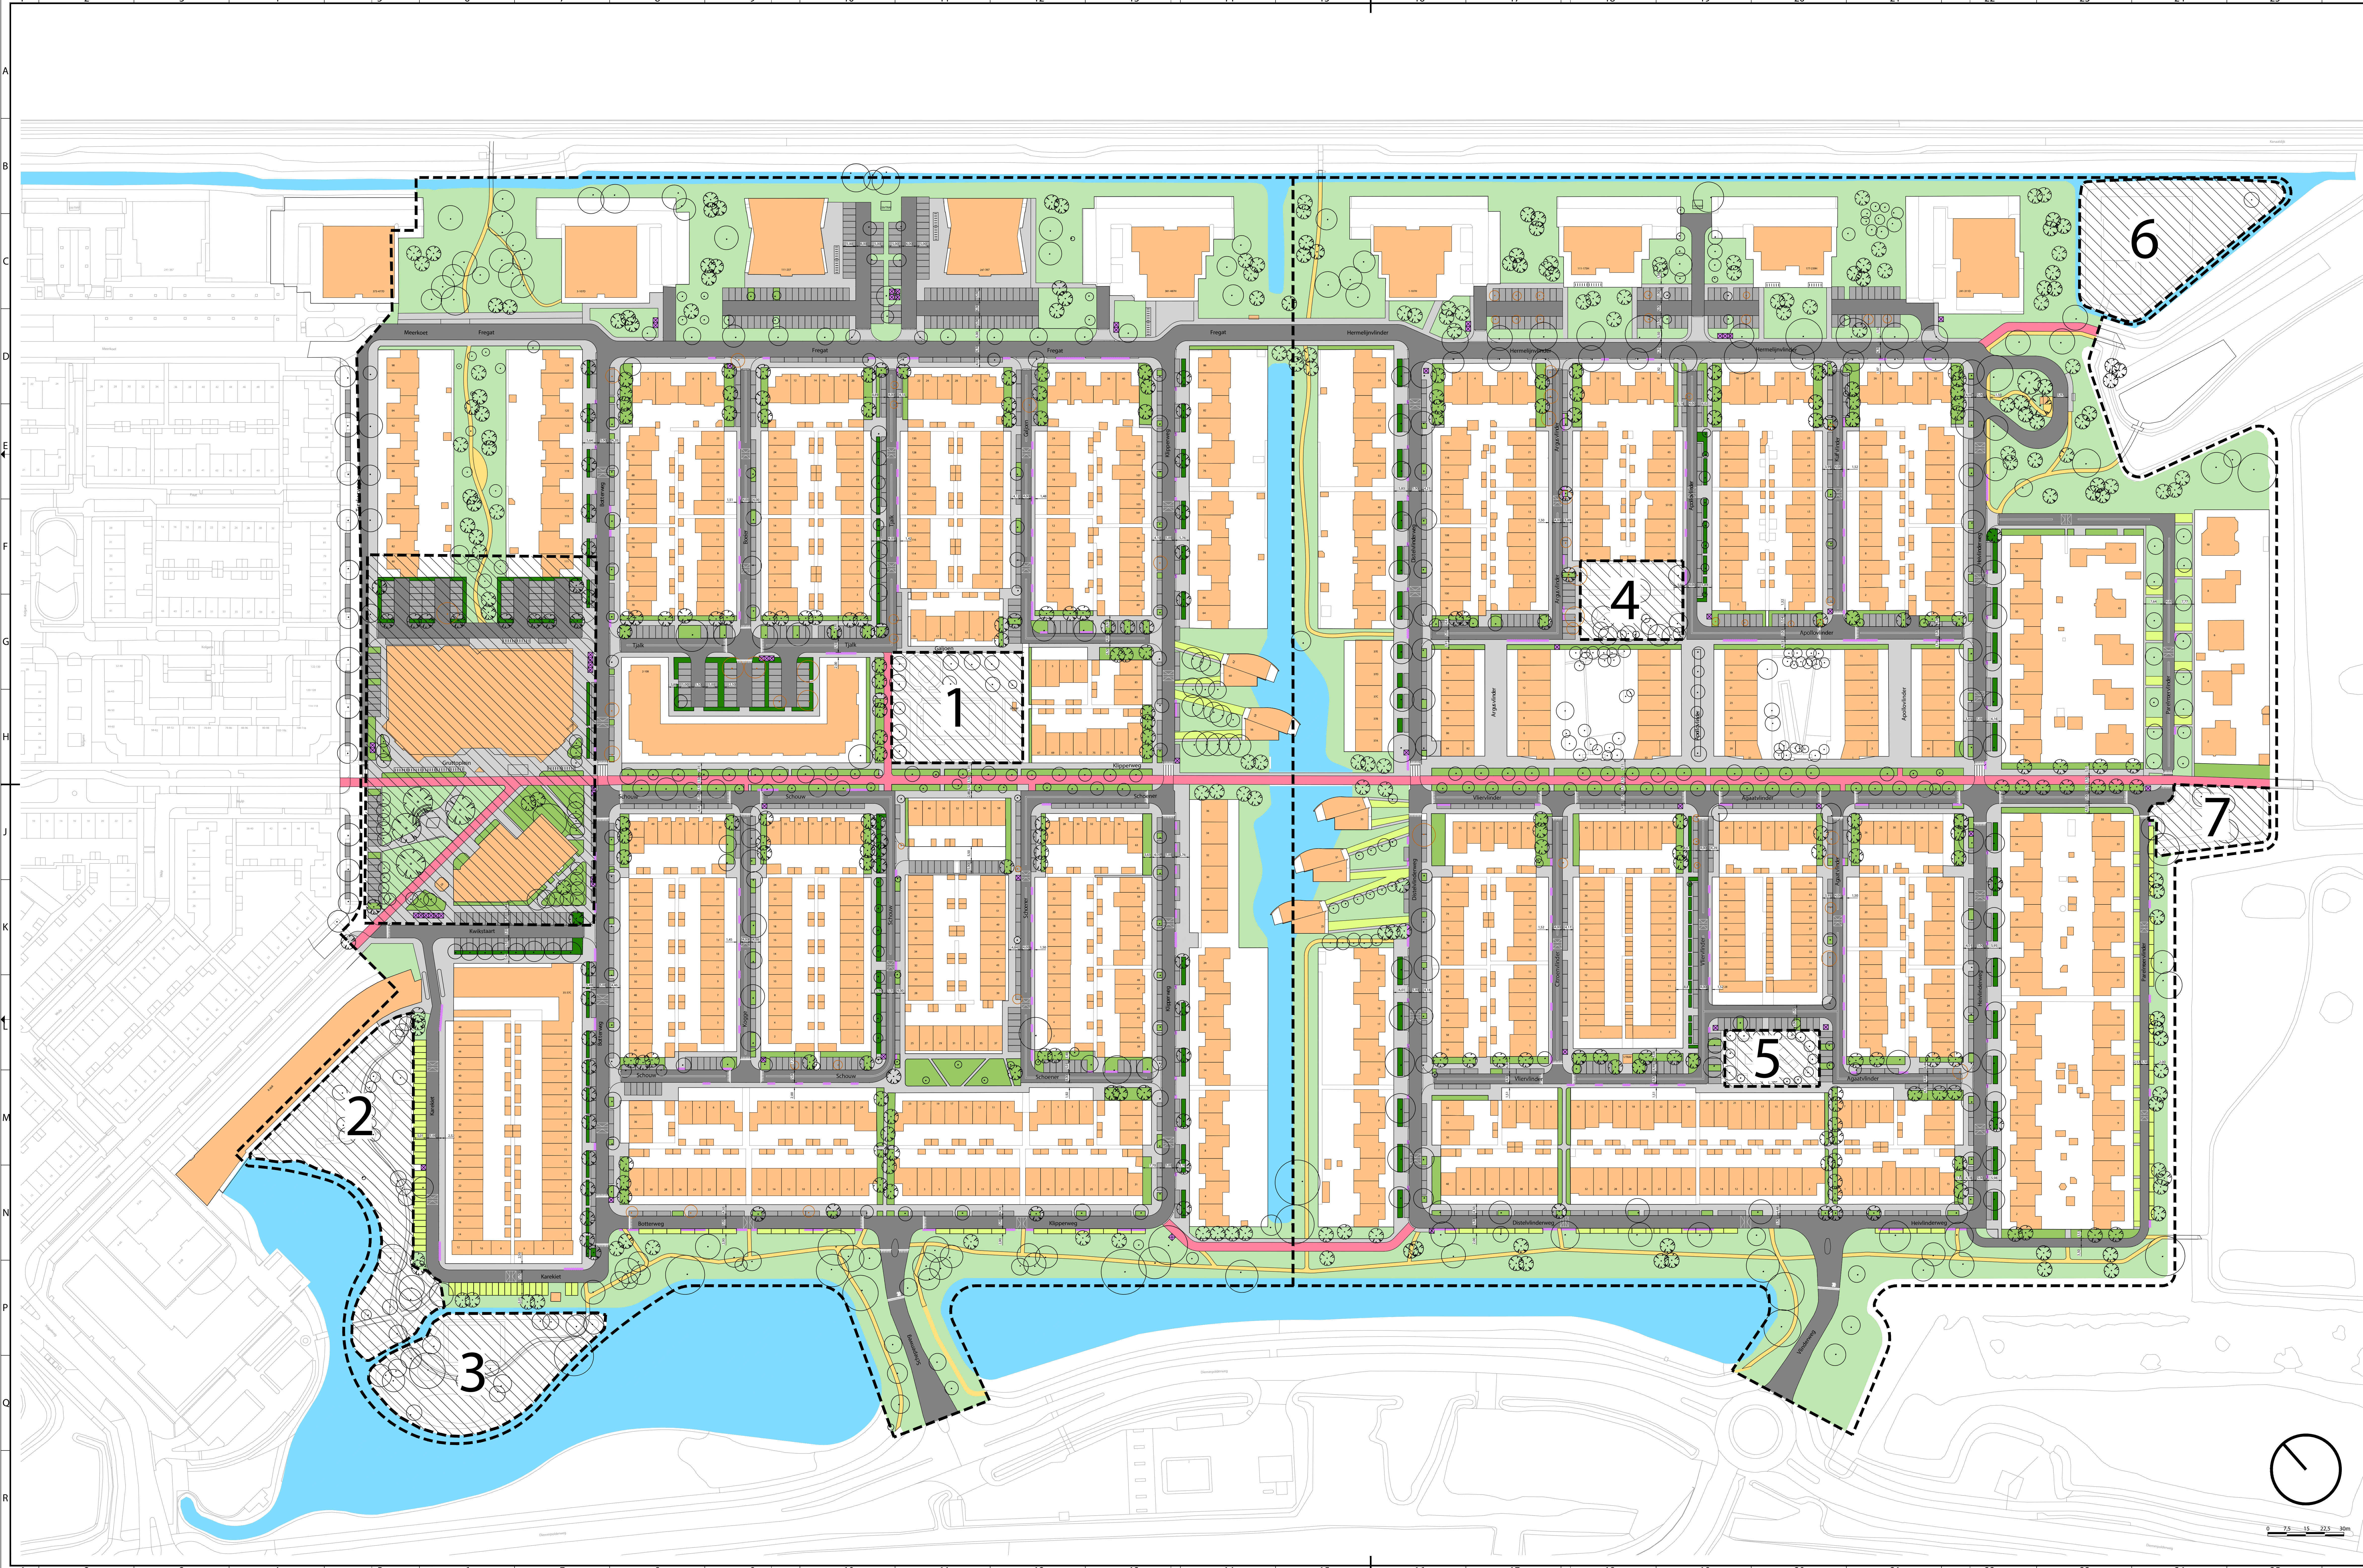

LEGENDA

ALGEMEEN

- Contouren GBN
- Werkgrens
- Plangrens
- Gearceerde gebieden vallen buiten het plangebied (apart participatietraject)
- Kadastrale grenzen
- Particulier eigendom
- Bestaande bebouwing
- Bestaande hoogte (t.o.v. N.A.P.)

VERHARDINGEN

- Wegen
- Fietspaden
- Trottoirs
- Halfverharding
- Grasstenen
- Parkeren

GROEN

- Bomen nader in te passen
- Gras
- Hagen
- Heesters
- Te behouden bomen volgens BEA
- Nieuwe bomen

OVERIGEN

- Water
- Clusterplaats rolemmers
- Ondergrondse container
- Fietsparkeren
- Snelheidsremmende maatregelen

OPMERKINGEN

- maten in meters tenzij anders aangegeven
- hoogtematen in meters t.o.v. N.A.P.
- N.B. rekening houden met kabels en leidingen

OVERZICHT

Schaal 1:10.000

ONDERLEGERS

- 2007.01_TSO - Bestemmingsplan_01	- 2007.01_TSO - Hoogtekaart Centraalgebied_01
- 2007.01_TSO - Bestemmingsplan_02	- 2007.01_TSO - Parkerenplan_02
- 2007.01_TSO - Bestemmingsplan_03	- 2007.01_TSO - Openbaarvervoerplan_03
- 2007.01_TSO - Bestemmingsplan_04	- 2007.01_TSO - Bestemmingsplan_04
- 2007.01_TSO - Bestemmingsplan_05	- 2007.01_TSO - Bestemmingsplan_05
- 2007.01_TSO - Bestemmingsplan_06	- 2007.01_TSO - Bestemmingsplan_06
- 2007.01_TSO - Bestemmingsplan_07	- 2007.01_TSO - Bestemmingsplan_07
- 2007.01_TSO - Bestemmingsplan_08	- 2007.01_TSO - Bestemmingsplan_08
- 2007.01_TSO - Bestemmingsplan_09	- 2007.01_TSO - Bestemmingsplan_09
- 2007.01_TSO - Bestemmingsplan_10	- 2007.01_TSO - Bestemmingsplan_10

OPDRACHTGEVER	TEKENAAR	SCHAAL
Gemeente Diemen	RdG / FdV	1:750
PROJECTLEIDER	FORMAAT	
JT	A0.2 (1470x841)	
VERGADERS	BLAD IN BLADEN	
JT	01 IN 01	
TEKENINGNUMMER	WUZZNR	
2007.01_TSO_101	C0.4	
STATUS		
CONCEPT		

Gemeente Diemen
Boschdijk 1
1111 2B Diemen
www.diemen.nl