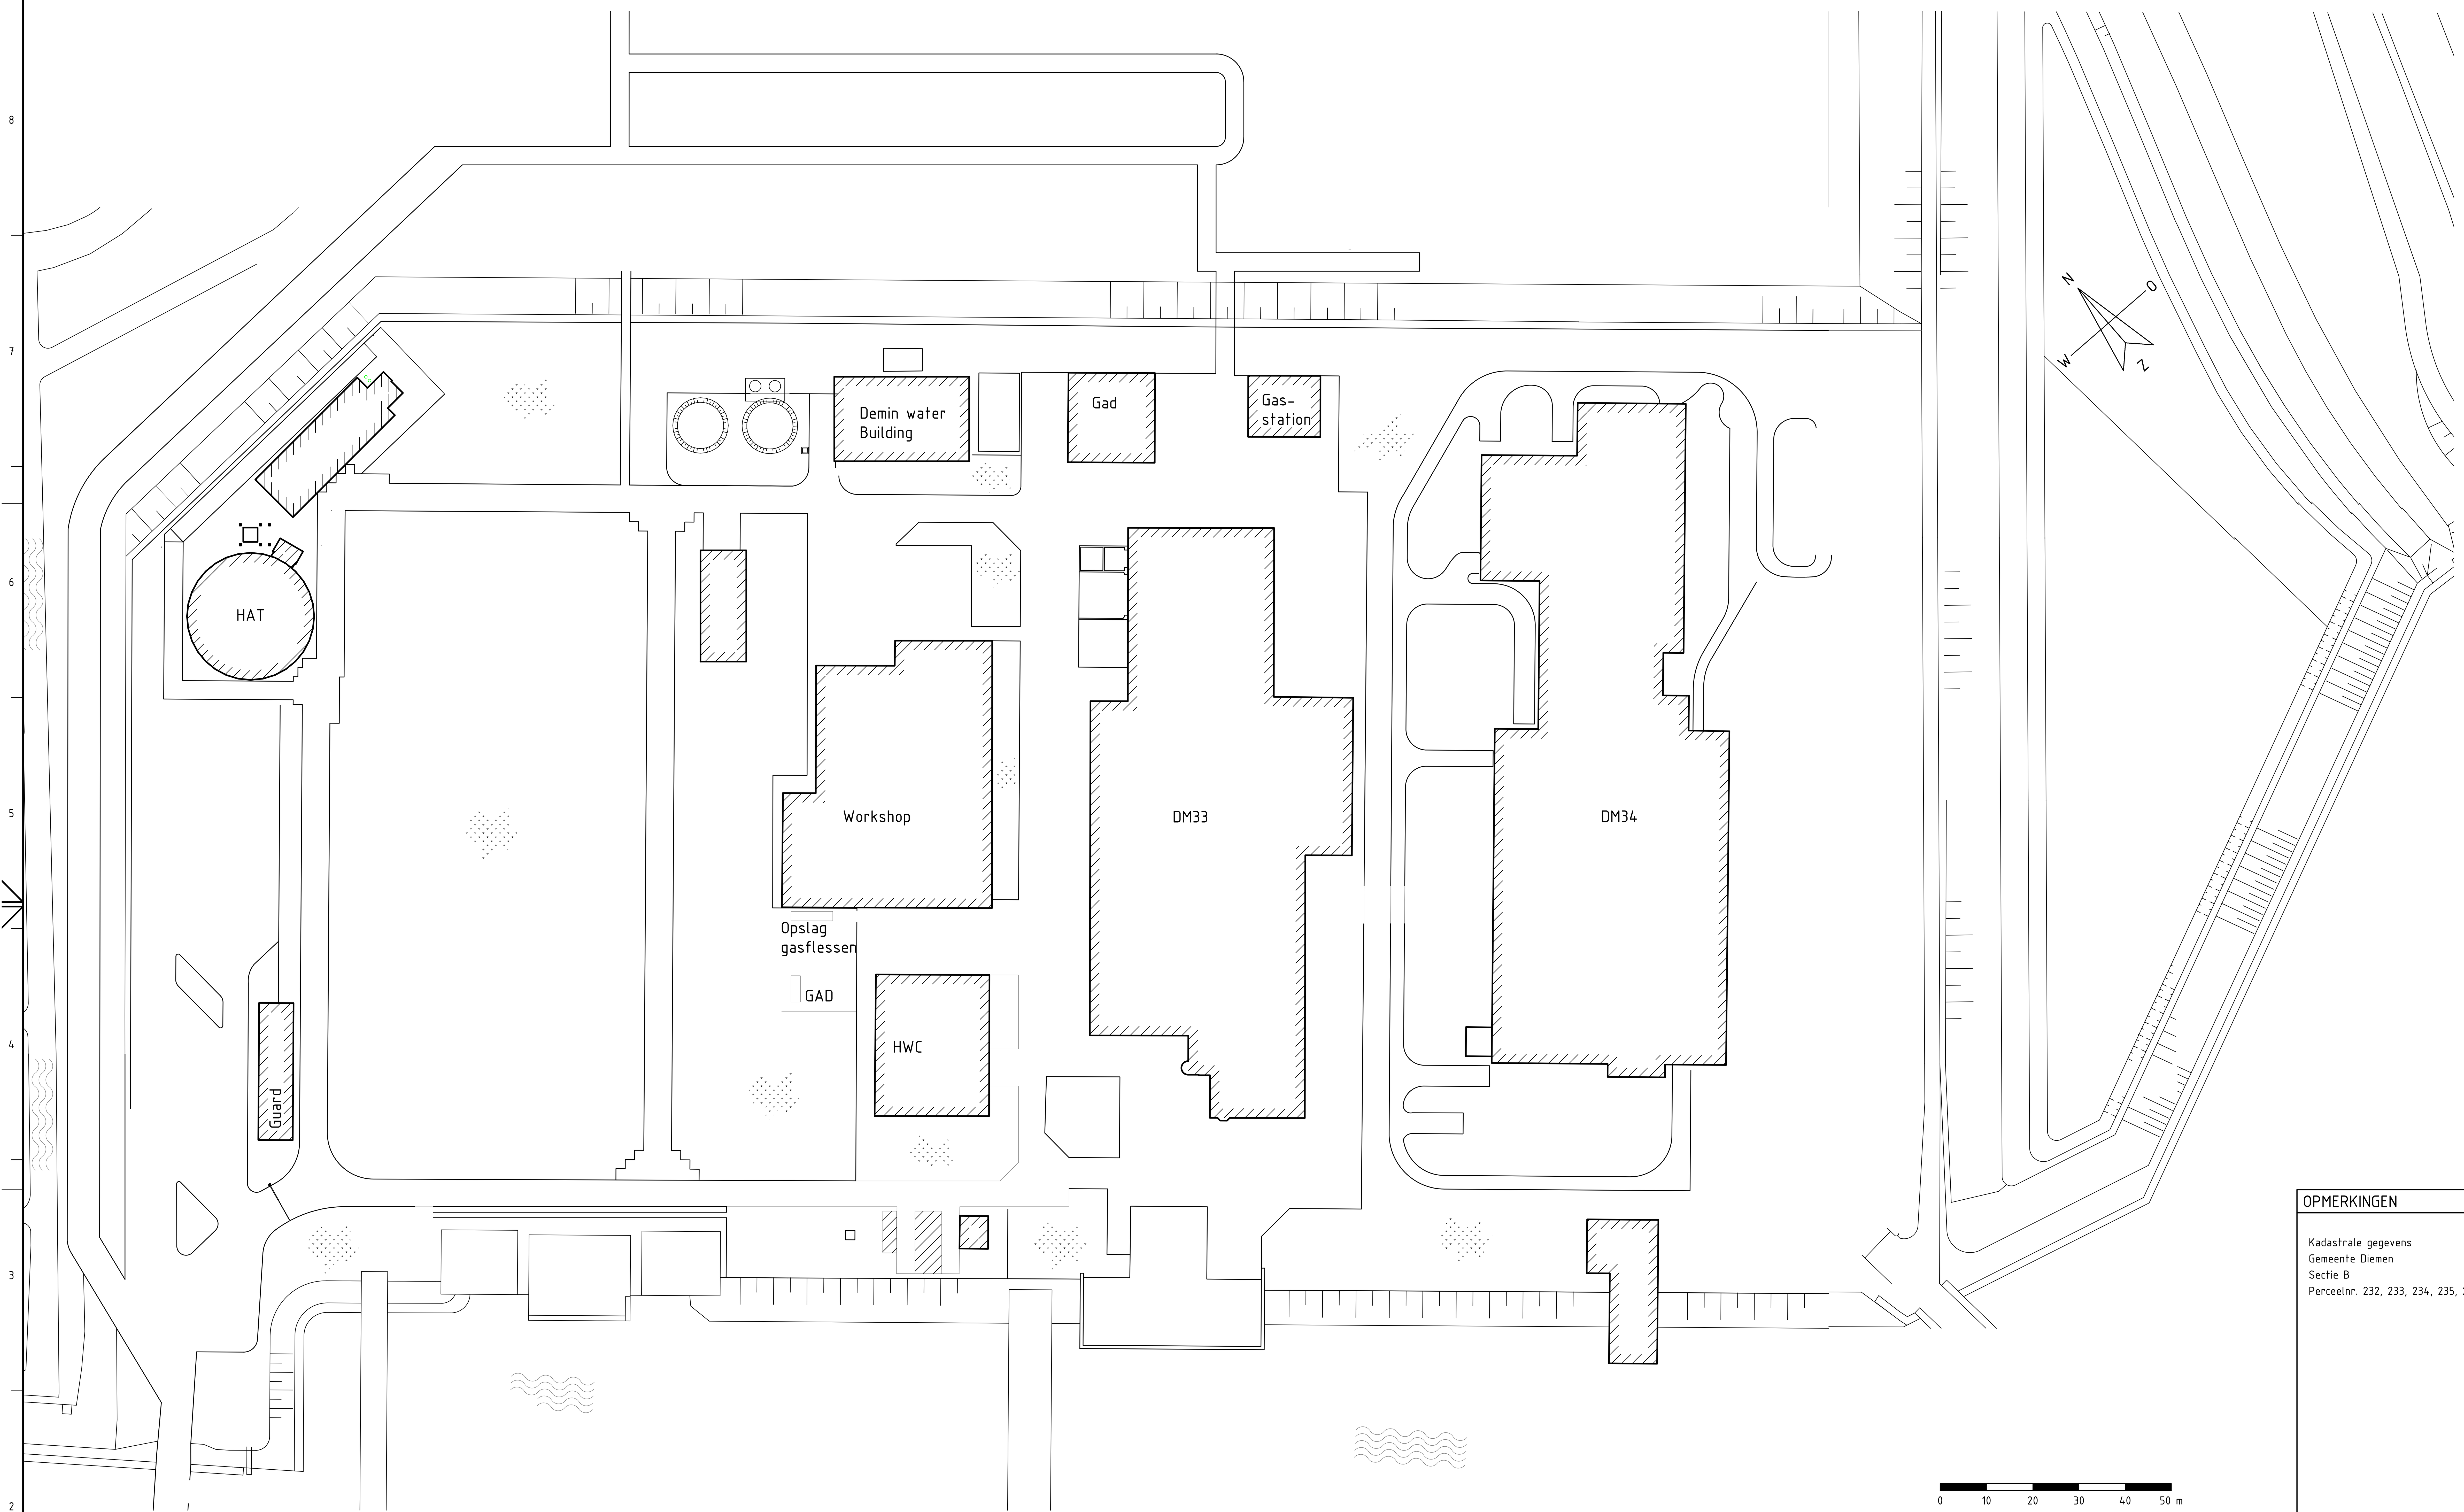

OPMERKINGEN

Kadastrale gegevens
Gemeente Diemen
Sectie B
Perceelnr. 232, 233, 234, 235, 236

VOOR VERGUNNING AANVRAAG
datum: 2018-06-25
EMMTEC services

fact. no.	build.	ext.	Civ. engineer	project no.
903	BE	01	Dhr. G.Booij	P7008992

title: Bestaande situatie

fact./build. :

project: Green Heat Diemen

rev.	date	by	dept	ckd
D				
C				
B				
A				
–	2018-06-25	KE	ENG	

scale	dimensions in	doc. type	abbr.
1:500	mm	12	RCD

Alt. doc. no.

EMMTEC services

Engineering
Eerste Bokslootweg 17
7821 AT Emmen
Tel. +31 (0)591 69 2298
www.emmtec-engineering.com

size | doc. no.: A0- 3.101.401 | sh. 1 –

94-04 AC2012 /EEBC location doc. no. K 57.16.39 E

Filename: 22-6-2018 18:04:28 R:\FDE\Projecten\P7008992 Green Heat Diemen\04. Engineering