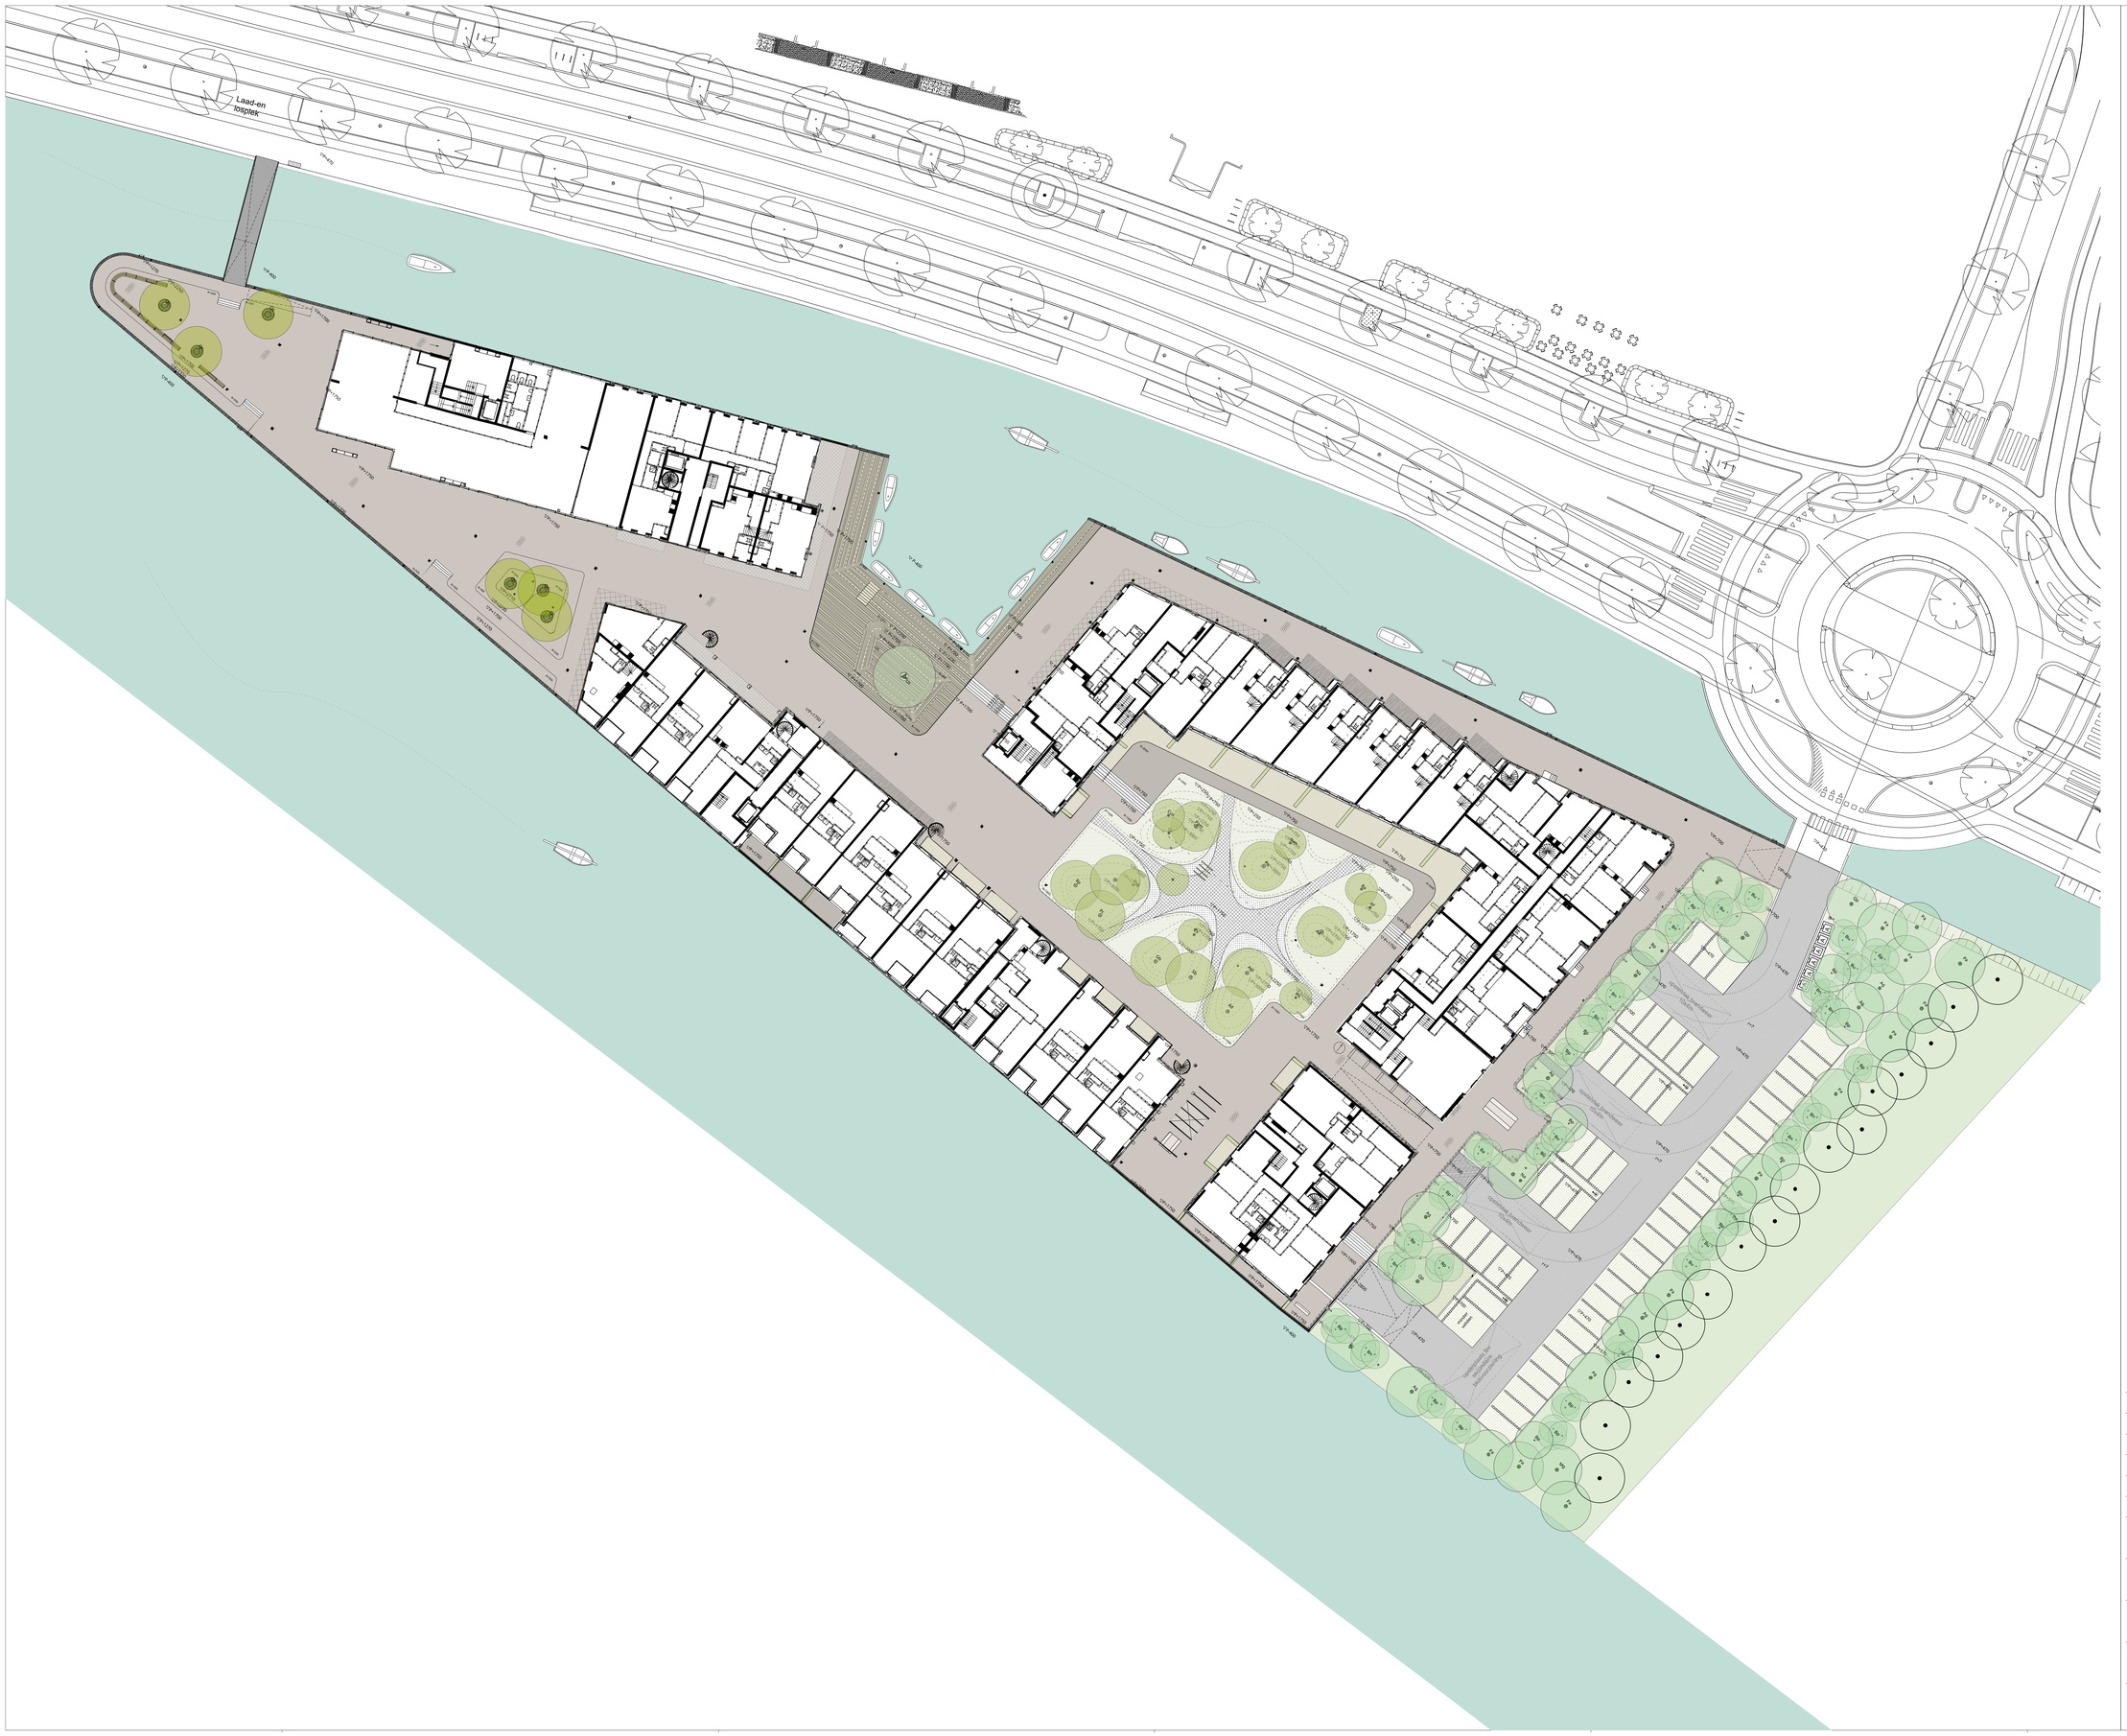
Laad-en losplek
Pieksteiger
Pieksteiger
Pieksteiger