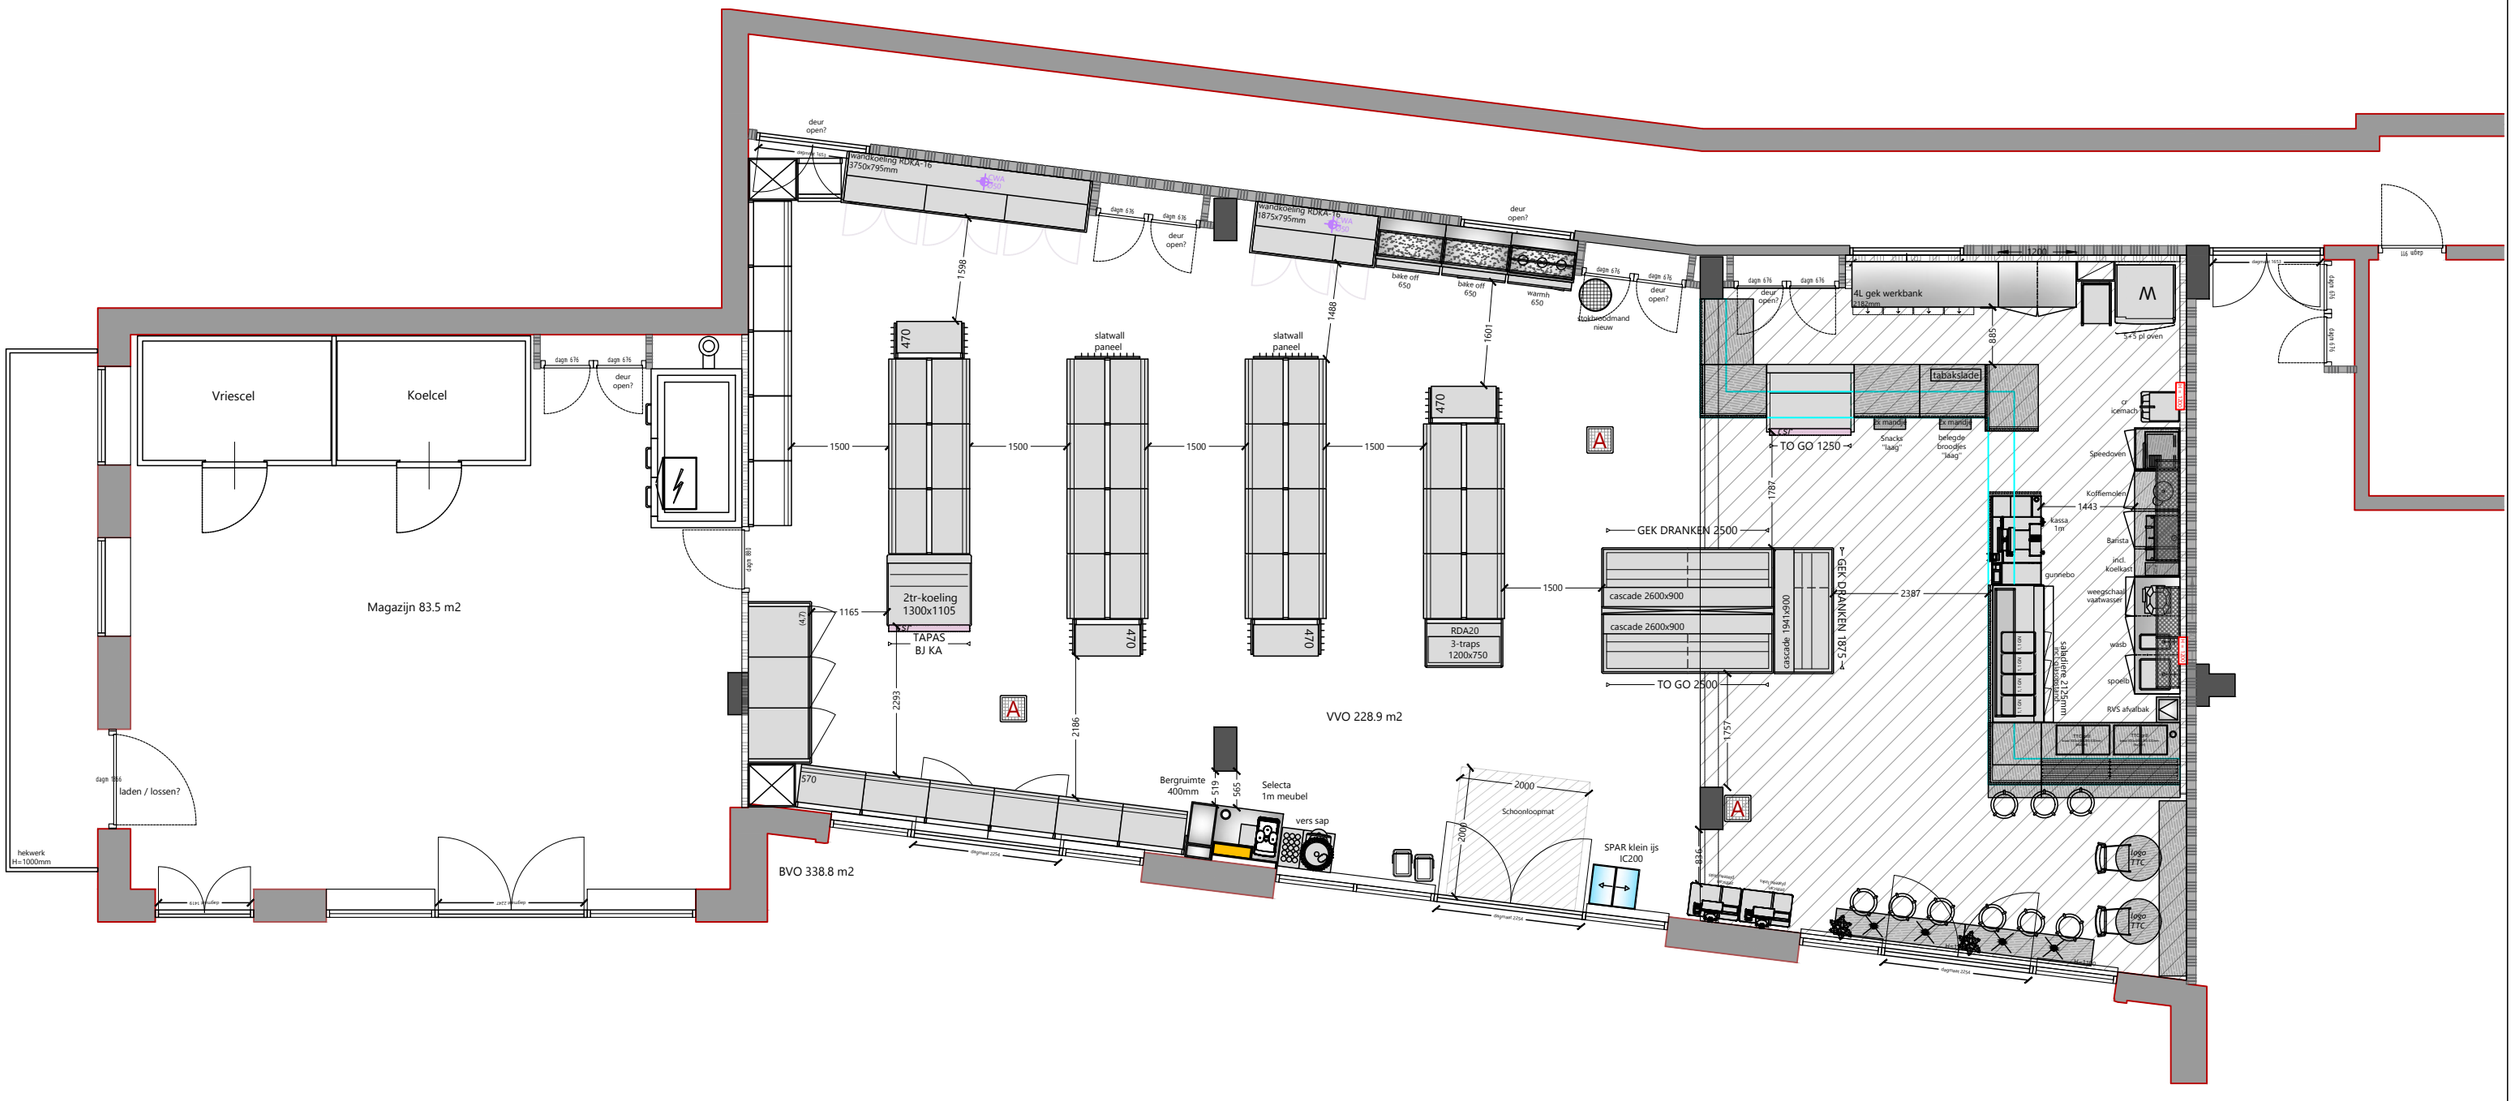

A	04feb22	E	
B		F	
C		G	
D		H	

bvo 338.8 m²	vvo 228.9 m²
mag 83.5 m²	soc m²
nvo m²	ovg m²

Corresp. adres - Zijlweg 18
5145NR te Waalwijk

Tel: 088-4457777

SPAR
Bouwkunde & Winkelinrichting

Formule: City TTC

onderw.: Layout

getek: MN

form: A3

tek nr: 0000A

schaal: 1:100

Bergwijkstadpark Blok 22/23
Holland Park

DIEMEN