


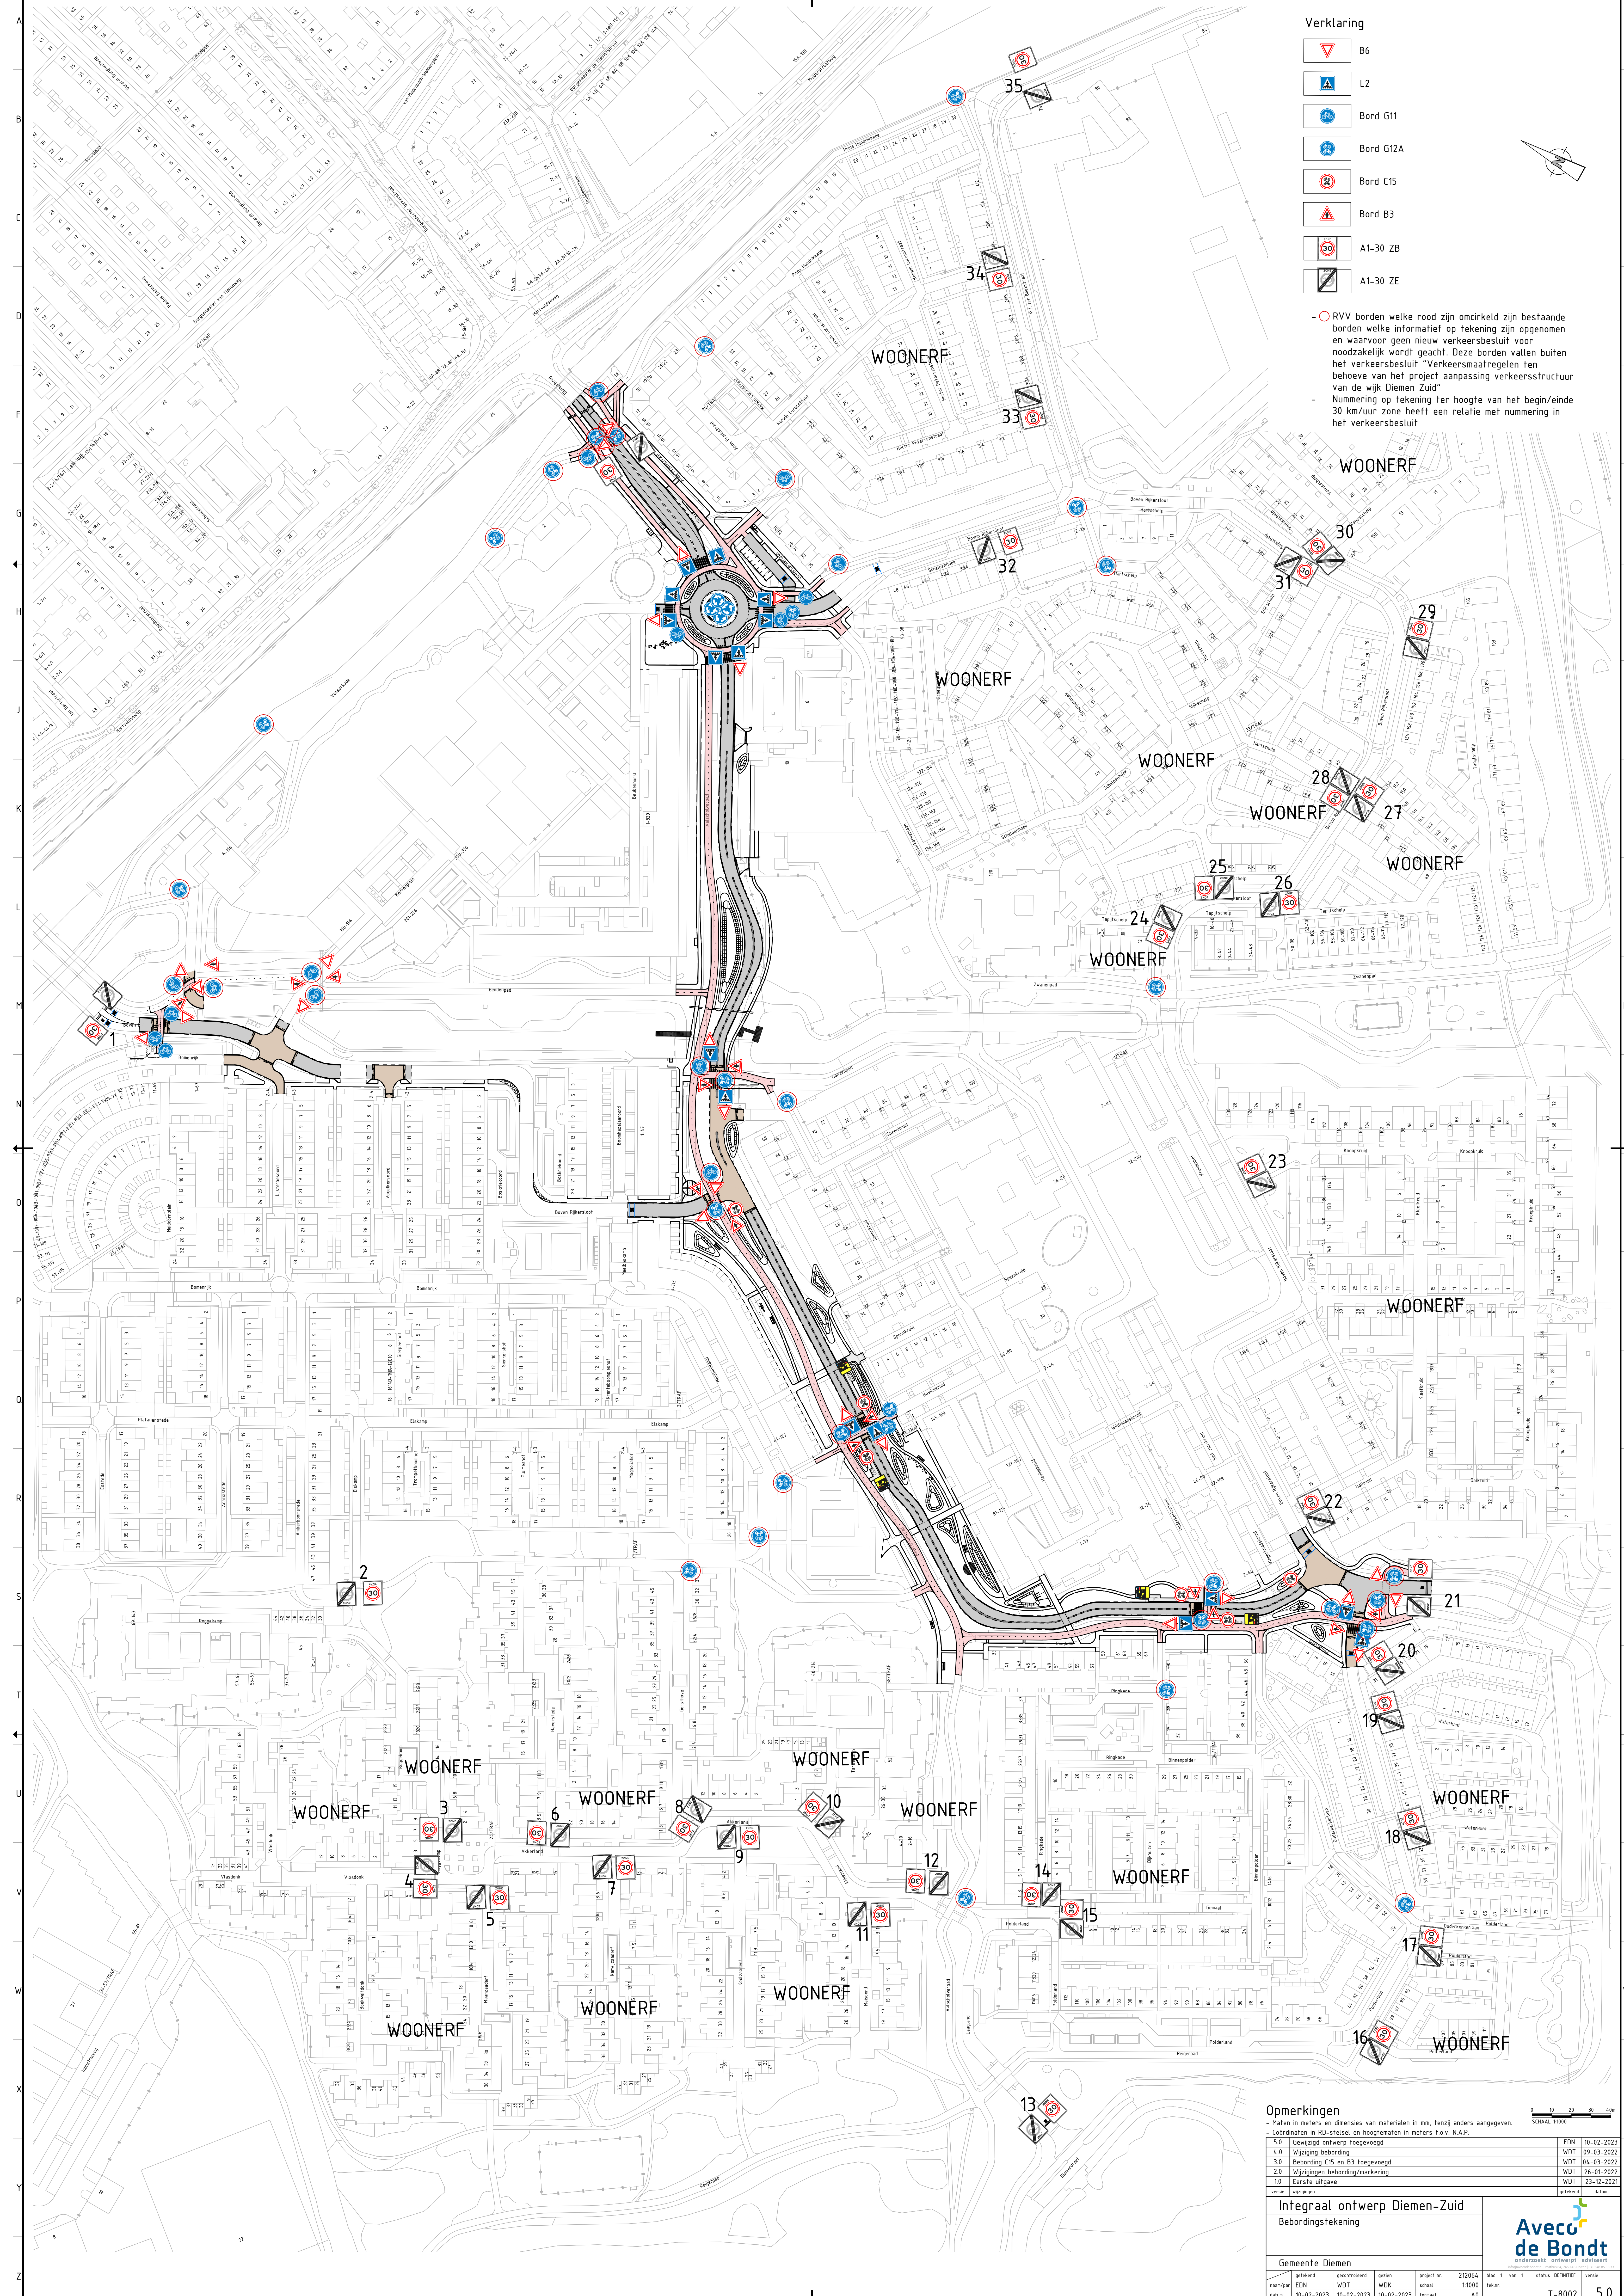

Verklaring

- B6
- L2
- Bord G11
- Bord G12A
- Bord C15
- Bord B3
- A1-30 ZB
- A1-30 ZE

- RVV borden welke rood zijn omcirkeld zijn bestaande borden welke informatief op tekening zijn opgenomen en waarvoor geen nieuw verkeersbesluit voor noodzakelijk wordt geacht. Deze borden vallen buiten het verkeersbesluit "Verkeersmaatregelen ten behoeve van het project aanpassing verkeersstructuur van de wijk Diemen Zuid"

- Nummering op tekening ter hoogte van het begin/einde 30 km/uur zone heeft een relatie met nummering in het verkeersbesluit

Opmerkingen

- Maten in meters en dimensies van materialen in mm, tenzij anders aangegeven.
- Coördinaten in RD-stelsel en hoogtematen in meters t.o.v. N.A.P.

1.0	Gewijzigd ontwerp toegevoegd	EDN	10-02-2023
4.0	Wijziging bebording	WDT	09-03-2022
3.0	Bebording C15 en B3 toegevoegd	WDT	04-03-2022
2.0	Wijzigingen bebording/markering	WDT	26-01-2022
1.0	Eerste uitgave	WDT	23-12-2021
versie	wijzigingen	gemaakt	datum

Integraal ontwerp Diemen-Zuid
Bebordingstekening

Gemeente Diemen		graten		project nr.	212064	blad 1 van 1	status	DEFINITIEF	versie
naam/pak	EDN	WDT	WDR	schaal	1:1000	tek.nr.			
datum	10-02-2023	10-02-2023	10-02-2023	formaat	A0				

Aveco de Bondt
onderzoeks ontwerp adviseers

T-8002 5.0