


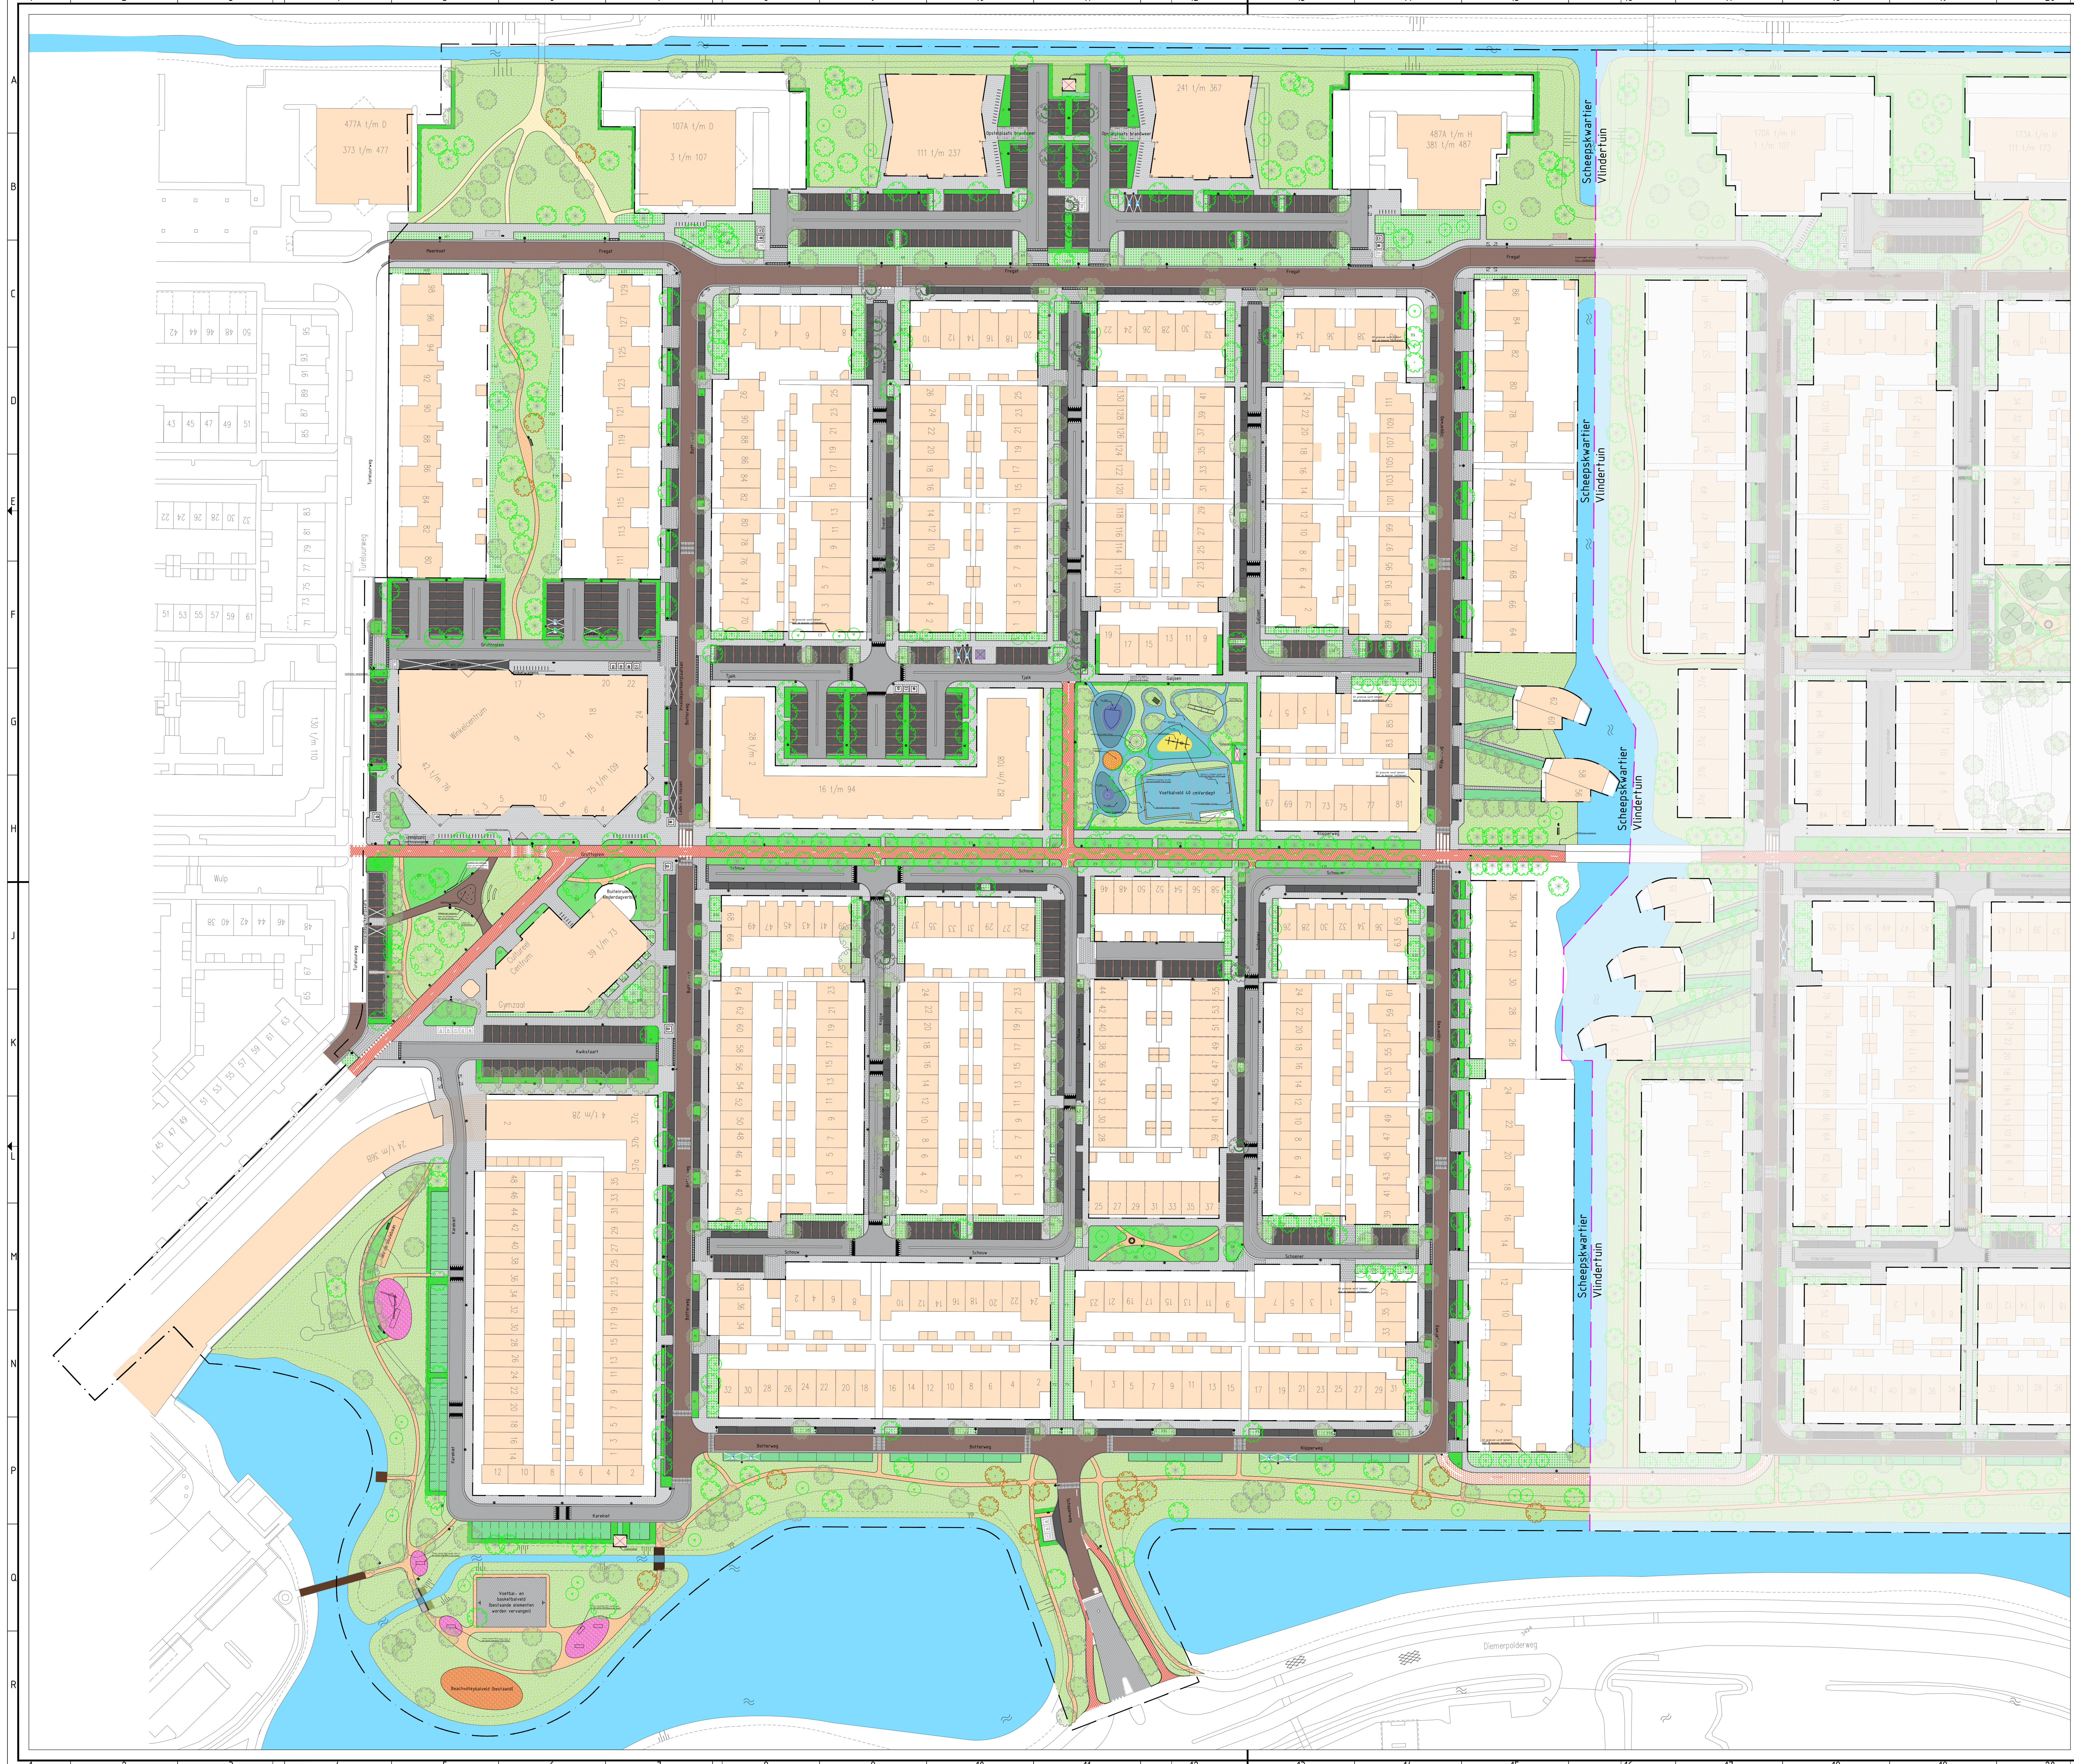

LEGENDA

ALGEMEEN

Contouren GRKN
Weggras
Rasstruikgras
Particulier eigendom
Bestaande bebouwing
Particulier eigendom/gemeentegrond beheerd door bewoners

VERHARDINGEN

Wegen - hoofdstructuur
Wegen - secundair
Achterstege
Fietsspaden
Trottoirs
Parkeren
Grassieren
Achterstege speelplaatsen met kleurcoating, diverse kleuren
Halvertoerd
Valdende ondergrond
Valdende ondergrond van rubber, diverse RAL kleuren
Valdende ondergrond (groen kunstgras)

GROEN

Gras
Hagen
Vaste planten
Heesters
Aanplant boom of meerstammige struik
Bestaande boom
Nieuwe boom (soort en grootte zie boomtekening)
Nieuwe meerstammige struiken (soort en grootte zie boomtekening)

OVERIG

Water
Brug
Snelheidsregio
Inrichtingen
Ondergrondse containers
Fietssparke
Hinderwijdte parkeerplaats
Oprijlaan
Bestaande Trifo
Nieuwe Trifo

7.0	Zevende uitgave	NPS	DOS	11-07-2023					
6.0	Zesde uitgave	NPS	DOS	03-07-2023					
5.0	Vijfde uitgave	NPS	DOS	23-06-2023					
4.0	Vierde uitgave	NPS	DOS	18-04-2023					
3.0	Derde uitgave	NPS	DOS	03-11-2022					
2.0	Tweede uitgave	NPS	DOS	21-10-2022					
1.0	Eerste uitgave	NPS	DOS	19-08-2022					
versie	wijziging	getekend	controle	geen	datum uitgifte				
Gemeente Diemen									
Herinrichting Scheepskwartier - Vlindertuin									
Scheepskwartier									
Presentatietekening									
projectnr.	212454	status	DEFINIEF	schaal	nvt	blad	01	tek-nr.	212454-T-8002
bestnr.		document	TEX	formaat	A0	aanpak	03		