


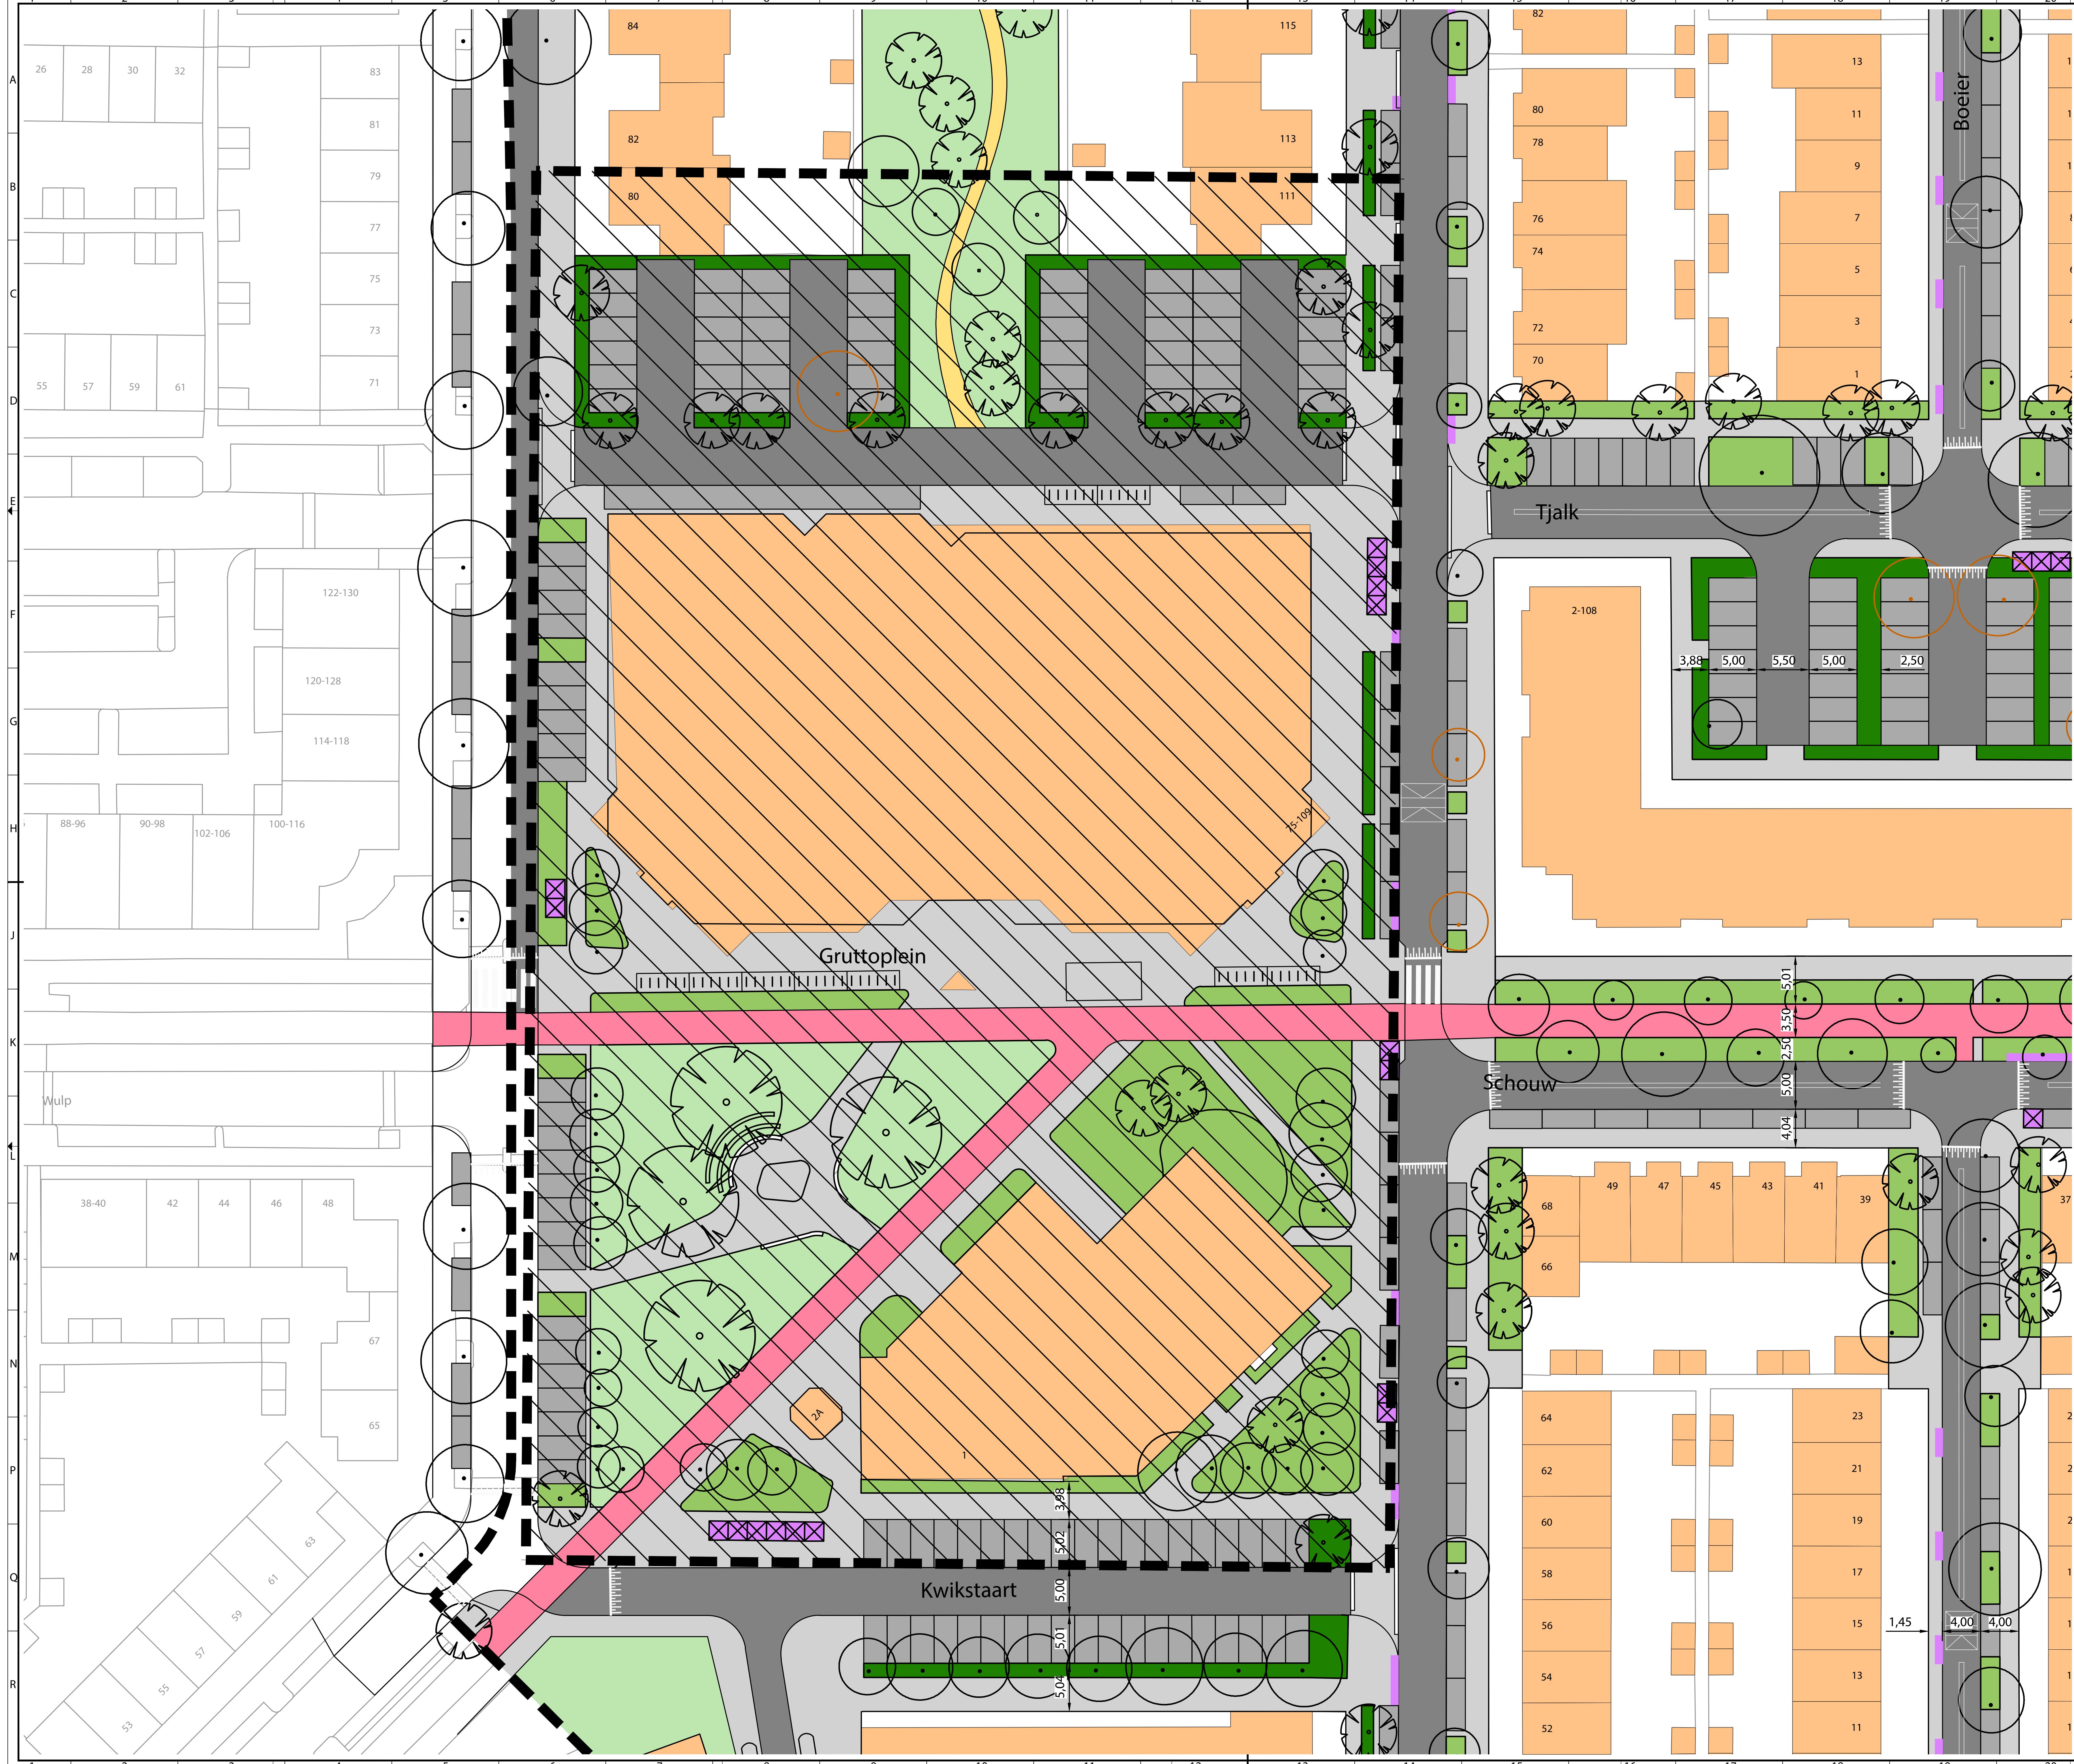

LEGENDA


ALGEMEEN
Contouren GBKN
Werkgrans
Plangrns
Gearceerde gebieden vallen buiten het plangebied (apart participatietraject)
Kadastrale grenzen
Particulier eigendom
Bestaande hoogte (t.o.v. N.A.P.)

VERHARDINGEN
Wegen
Fietspaden
Trottoirs
Halfverharding
Grasstenen
Parkeren

GROEN
Bomen nader in te passen
Gras
Hagen
Heesters
Te behouden bomen volgens BEA
Nieuwe bomen

OVERIGEN
Water
Clusterplaats rolemmers
Ondergrondse container
Fietsparkeren
Snelheidsremmende maatregelen

OPMERKINGEN
- maten in meters tenzij anders aangegeven
- hoogtematen in meters t.o.v. N.A.P.
- N.B.: rekening houden met kabels en leidingen

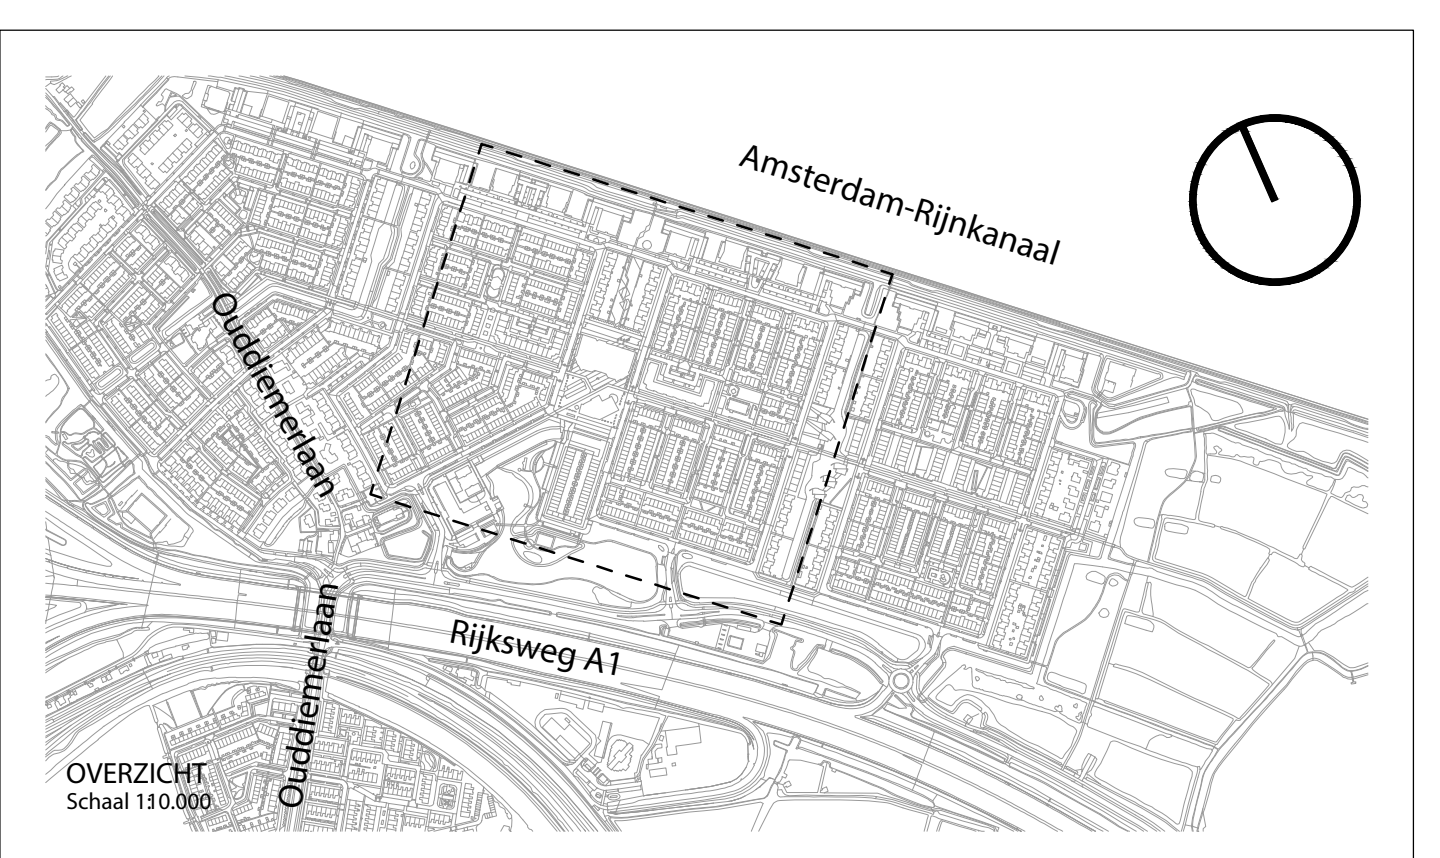

ONDERLEGERS		
- 2007.01_XRF - Kadastraal_v0.1	- 2007.01_XRF - Hoopkaart Centrumgebied_v0.1	
- 2007.01_XRF - Botenkaai_v0.1	- 2007.01_XRF - Parkeerkaart_v0.2	
- 2007.01_XRF - BEI_v0.1	- 2007.01_XRF - Schiedamscheduurg. ontwerp_v0.3	
- 2007.01_XRF - K&L 2006-05_v0.1		
- 2007.01_XRF - Hoopkaart Vlinderuin_v0.1		
- 2007.01_XRF - Hoopkaart1 Scheepswartier_v0.1		
- 2007.01_XRF - Luchtfoto_v0.1		
- 2007.01_XRF - Plangrns_v0.2		

OPDRACHTGEVER		TEKENAAR		SCHAL	
Gemeente Diemen		RdG / FdV		1:600	
PROJECTOMSCHRIJVING		PROJECTLEIDER		FORMAAT	
Herinrichting openbare ruimte Scheepswartier en Vlinderuin		JT		A0 (1189x841)	
TEKENINGOMSCHRIJVING		TEKENINGNUMMER		WITZNR	
Schetsontwerp (Gruttoplein)		2007.01_TSO_103		C0.4	
STATUS		Gemeente Diemen		www.diemen.nl	
CONCEPT		D. van der Horst		1111 00 Diemen	