


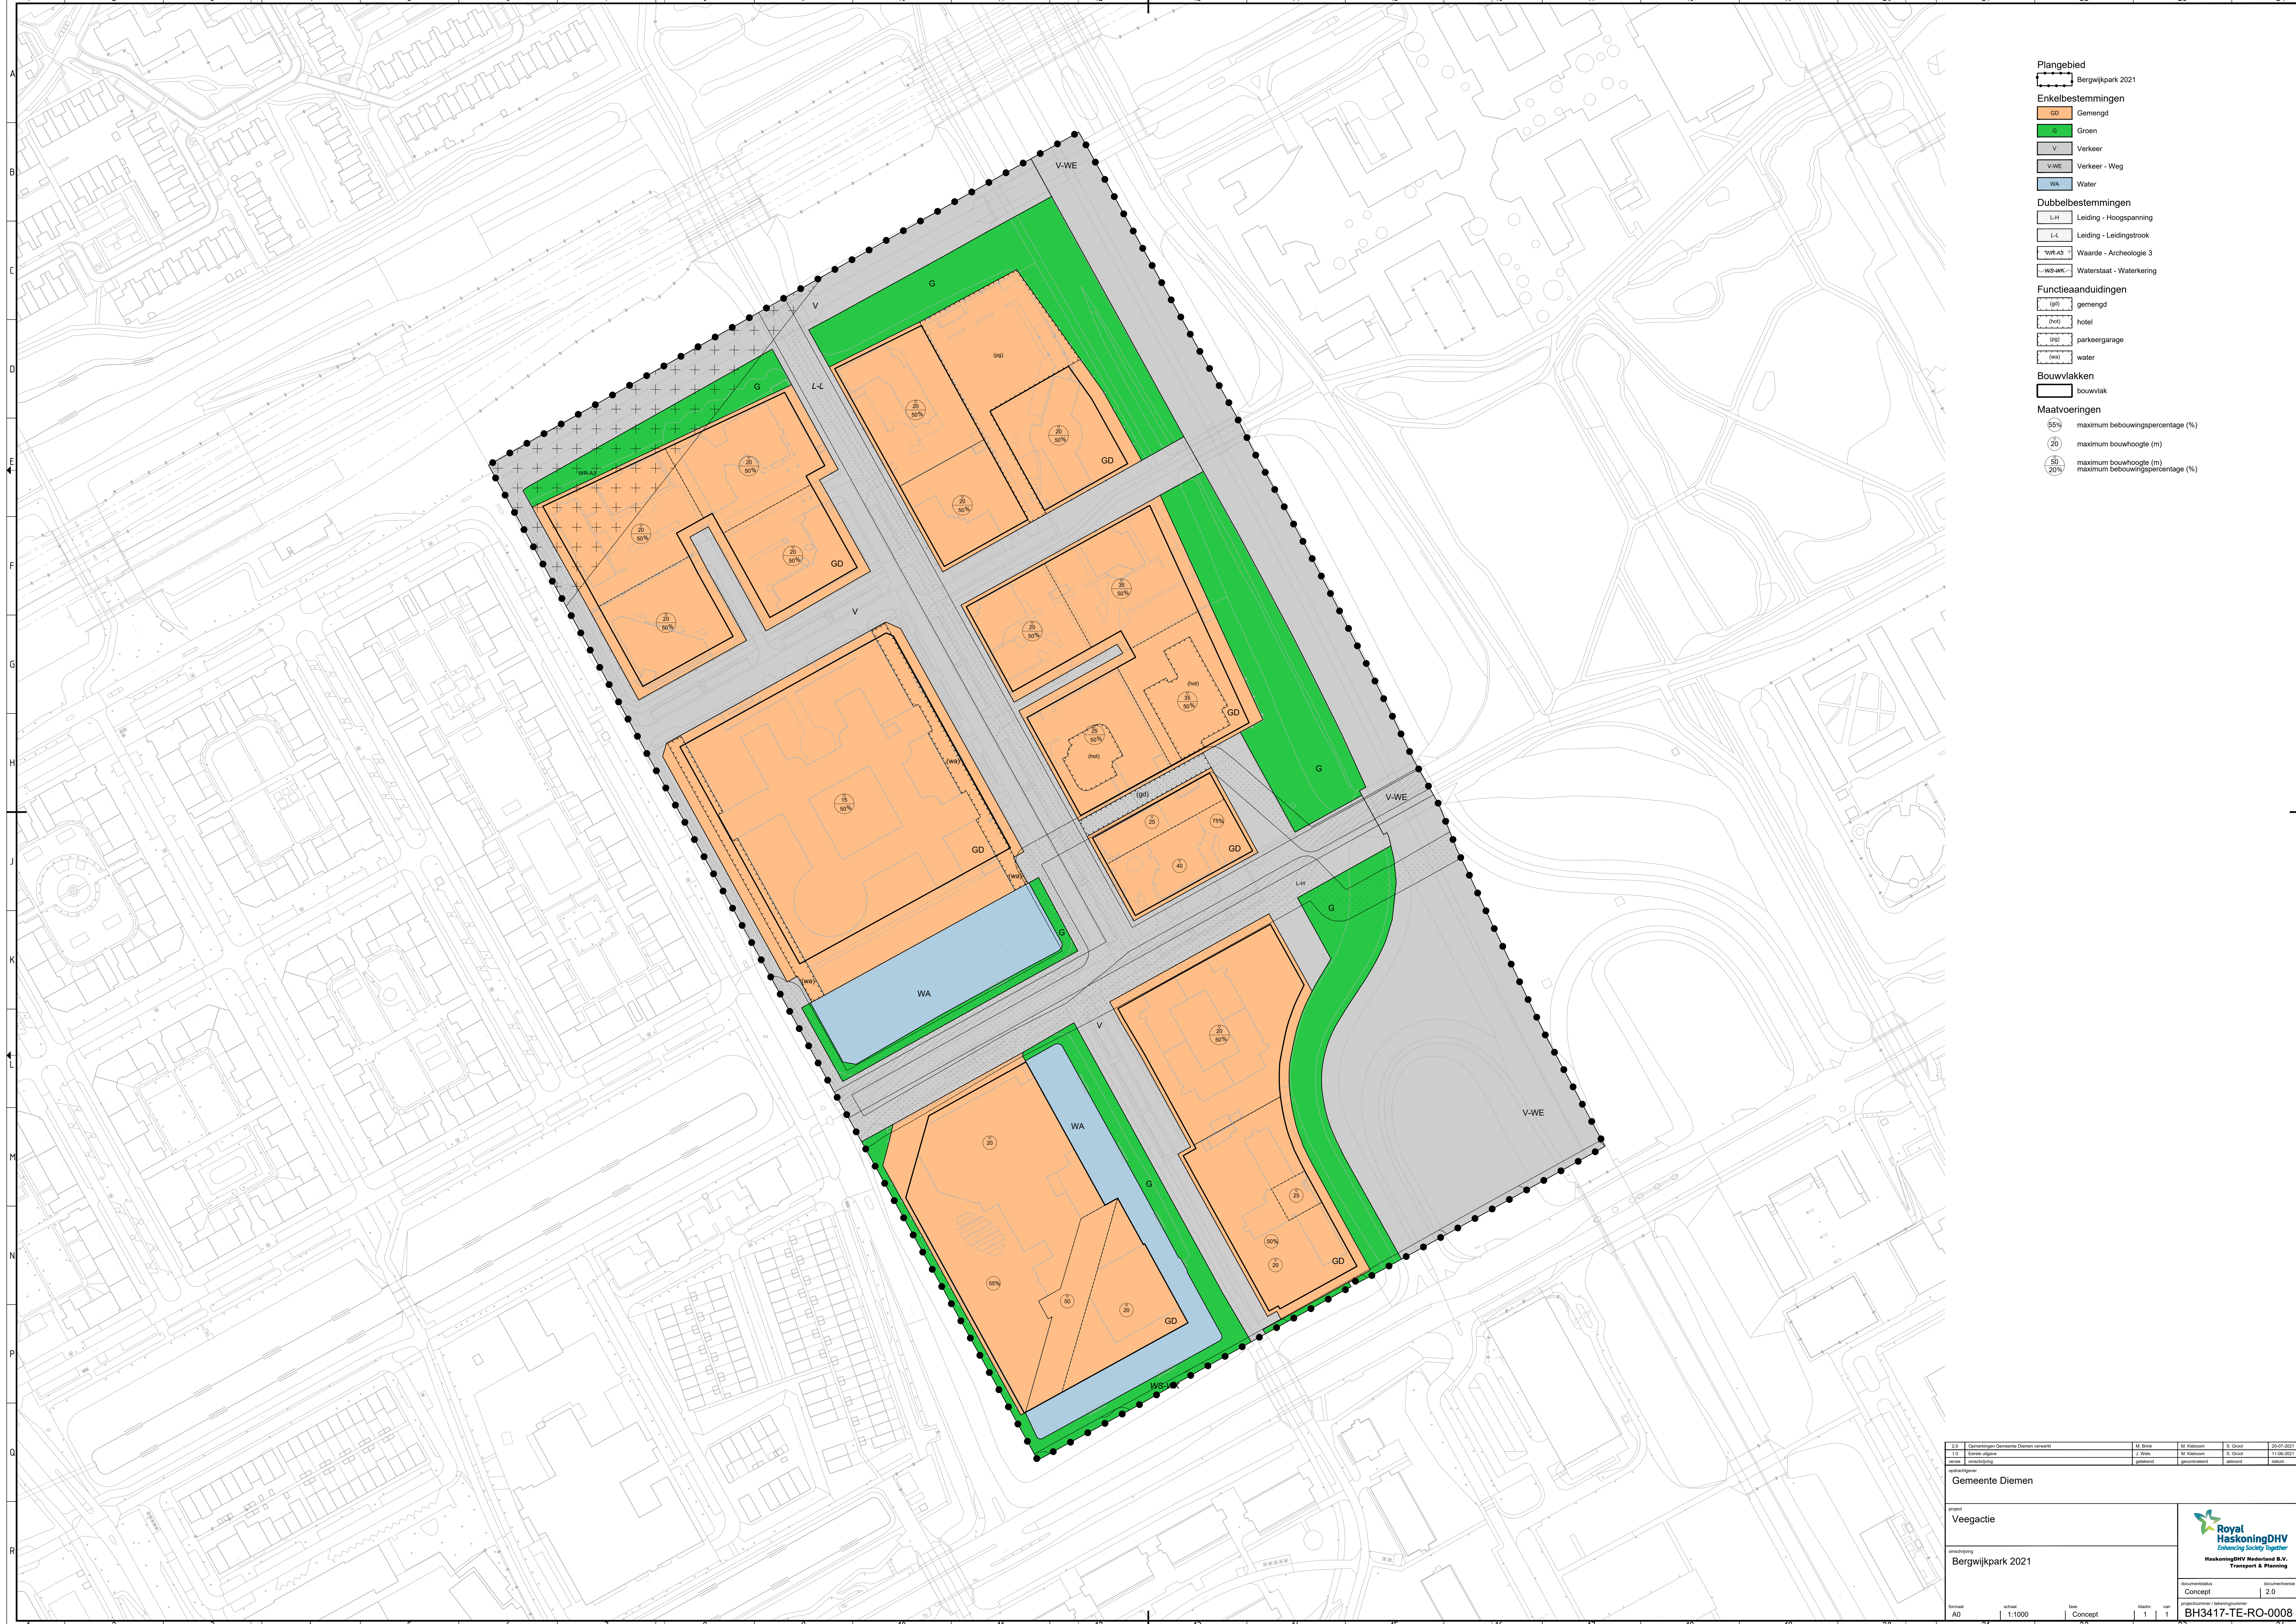

- Plangebied**
Bergwijkpark 2021
- Enkelbestemmingen**
- GD Gemengd
 - G Groen
 - V Verkeer
 - V-WE Verkeer - Weg
 - WA Water
- Dubbelbestemmingen**
- L-H Leiding - Hoogspanning
 - L-L Leiding - Leidingstrook
 - WV-A3 Waarde - Archeologie 3
 - W-K-WK Waterstaat - Waterkering
- Functieaanduidingen**
- (gd) gemengd
 - (hot) hotel
 - (pg) parkeergarage
 - (wa) water
- Bouwvlakken**
- bouwvlak
- Maatvoeringen**
- 55% maximum bebouwingspercentage (%)
 - 20 maximum bouwhoogte (m)
 - 50 maximum bouwhoogte (m)
 - 20% maximum bebouwingspercentage (%)

Z.B.	Opmengingen Gemeente Diemen verspreid	M. Bink	M. Klokken	S. Groot	20-07-2021
1.0	Eerste algem.	J. Wink	M. Klokken	S. Groot	11-05-2021
versie	omschrijving	gemaakt	gecontroleerd	afgekeurd	datum

opdrachtgever
Gemeente Diemen

project
Veegactie

omschrijving
Bergwijkpark 2021

Royal HaskoningDHV
Enhancing Society Together

HaskoningDHV Nederland B.V.
Transport & Planning

documentstatus	documentversie
Concept	2.0

formaat	schaal	type	bladnr.	van
A0	1:1000	Concept	1	1

BH3417-TE-RO-0008