


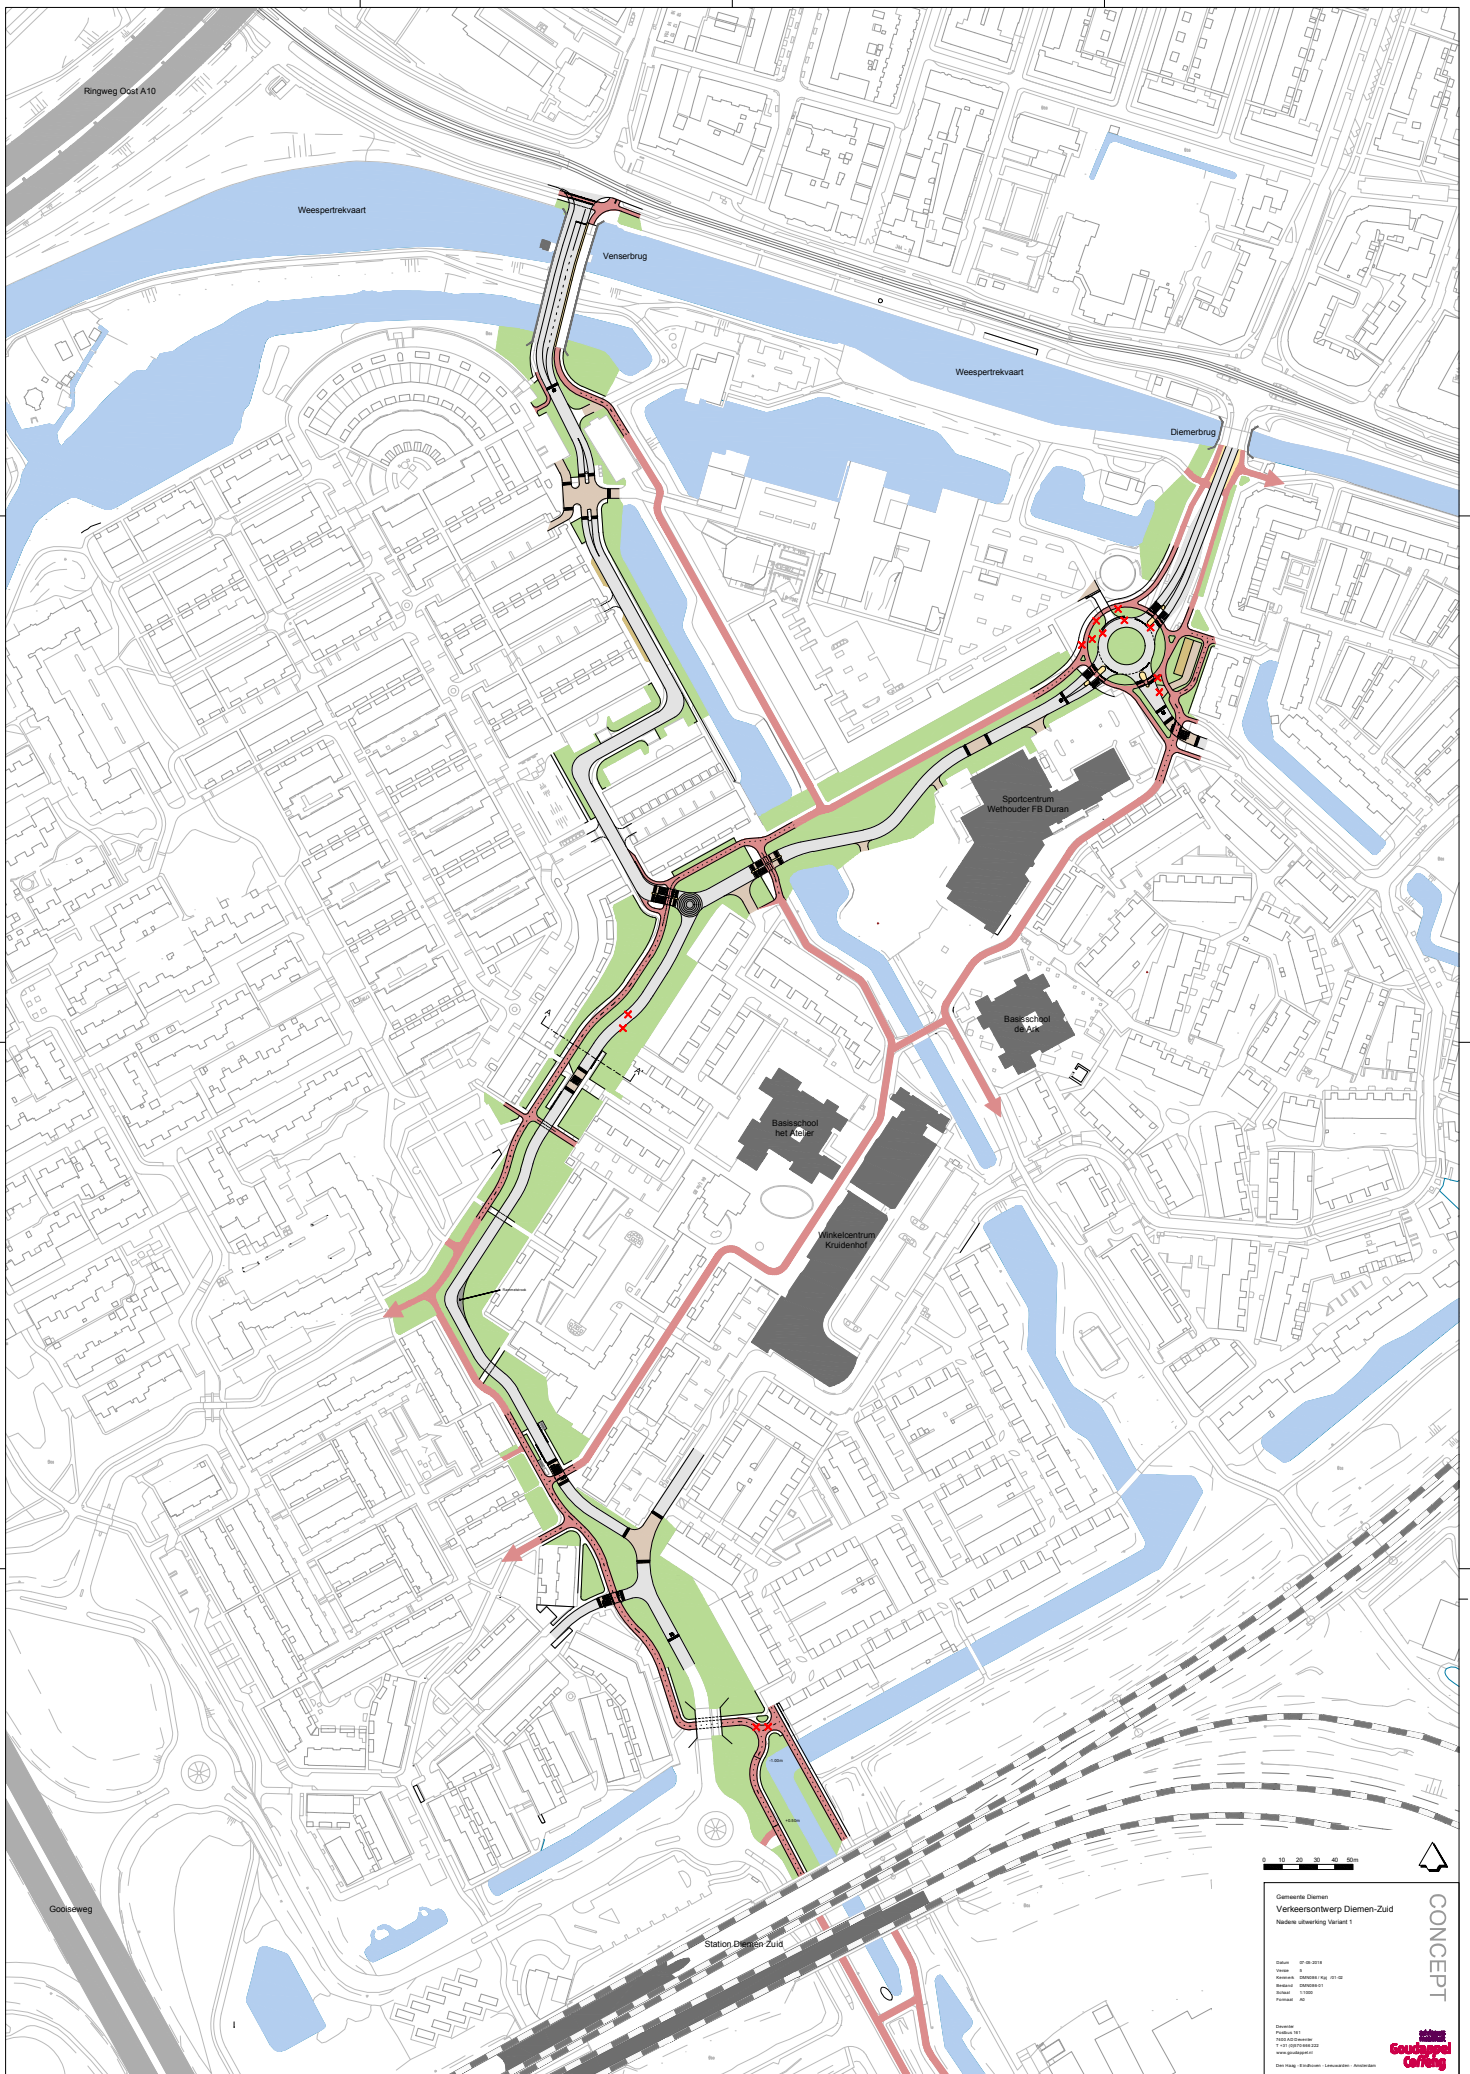

Gemeente Diemen
Verkeersontwerp Diemen-Zuid

Datum: 07-05-2015

www.goudappel.com


CONCEPT

