


Definitief ontwerp Openbare Ruimte nieuwe sporthal Diemen

18 mei 2021

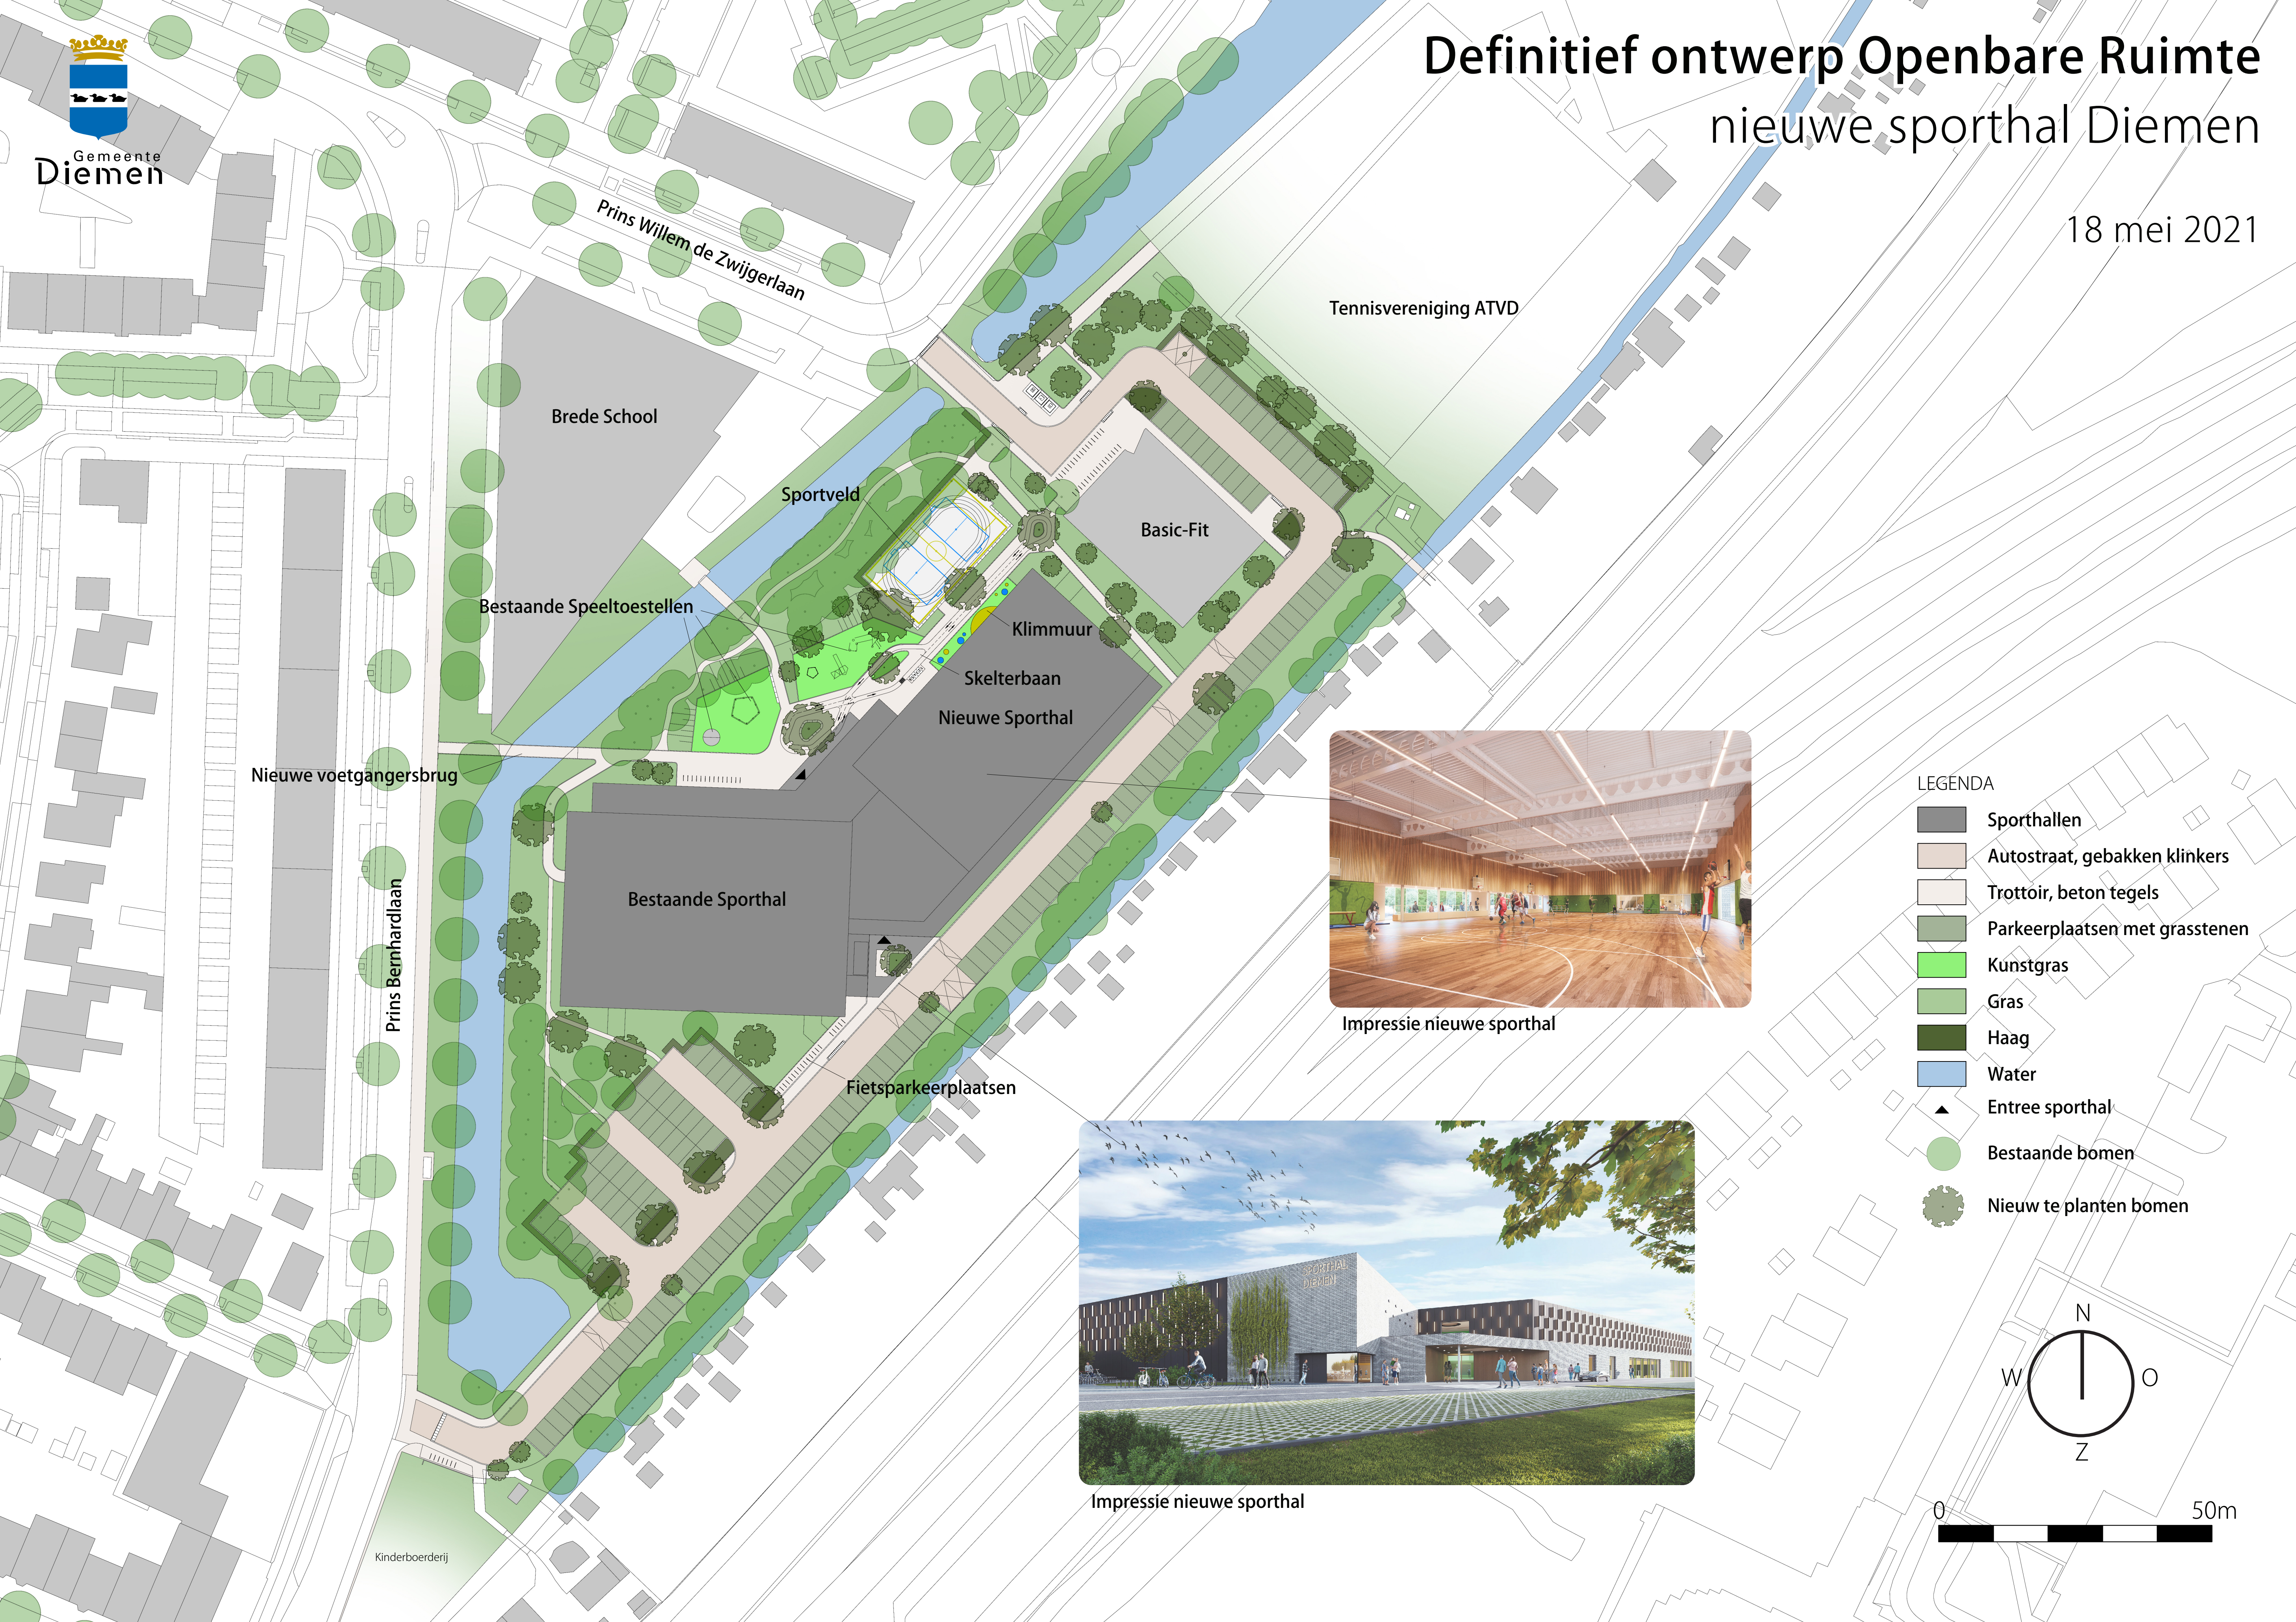



Impressie nieuwe sporthal



Impressie nieuwe sporthal

LEGENDA

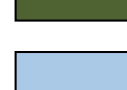-  Sporthallen
-  Autostraat, gebakken klinkers
-  Trottoir, beton tegels
-  Parkeerplaatsen met grasstenen
-  Kunstgras
-  Gras
-  Haag
-  Water
-  Entree sporthal
-  Bestaande bomen
-  Nieuw te planten bomen

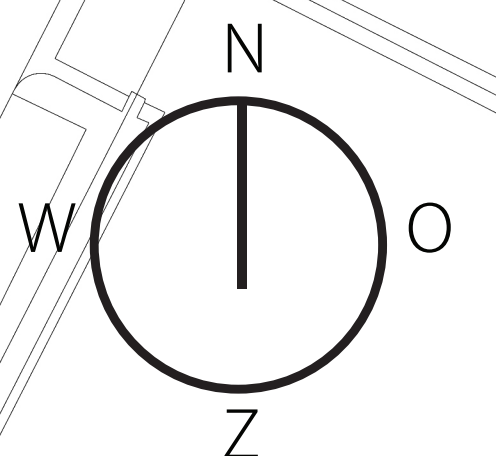

0 50m