


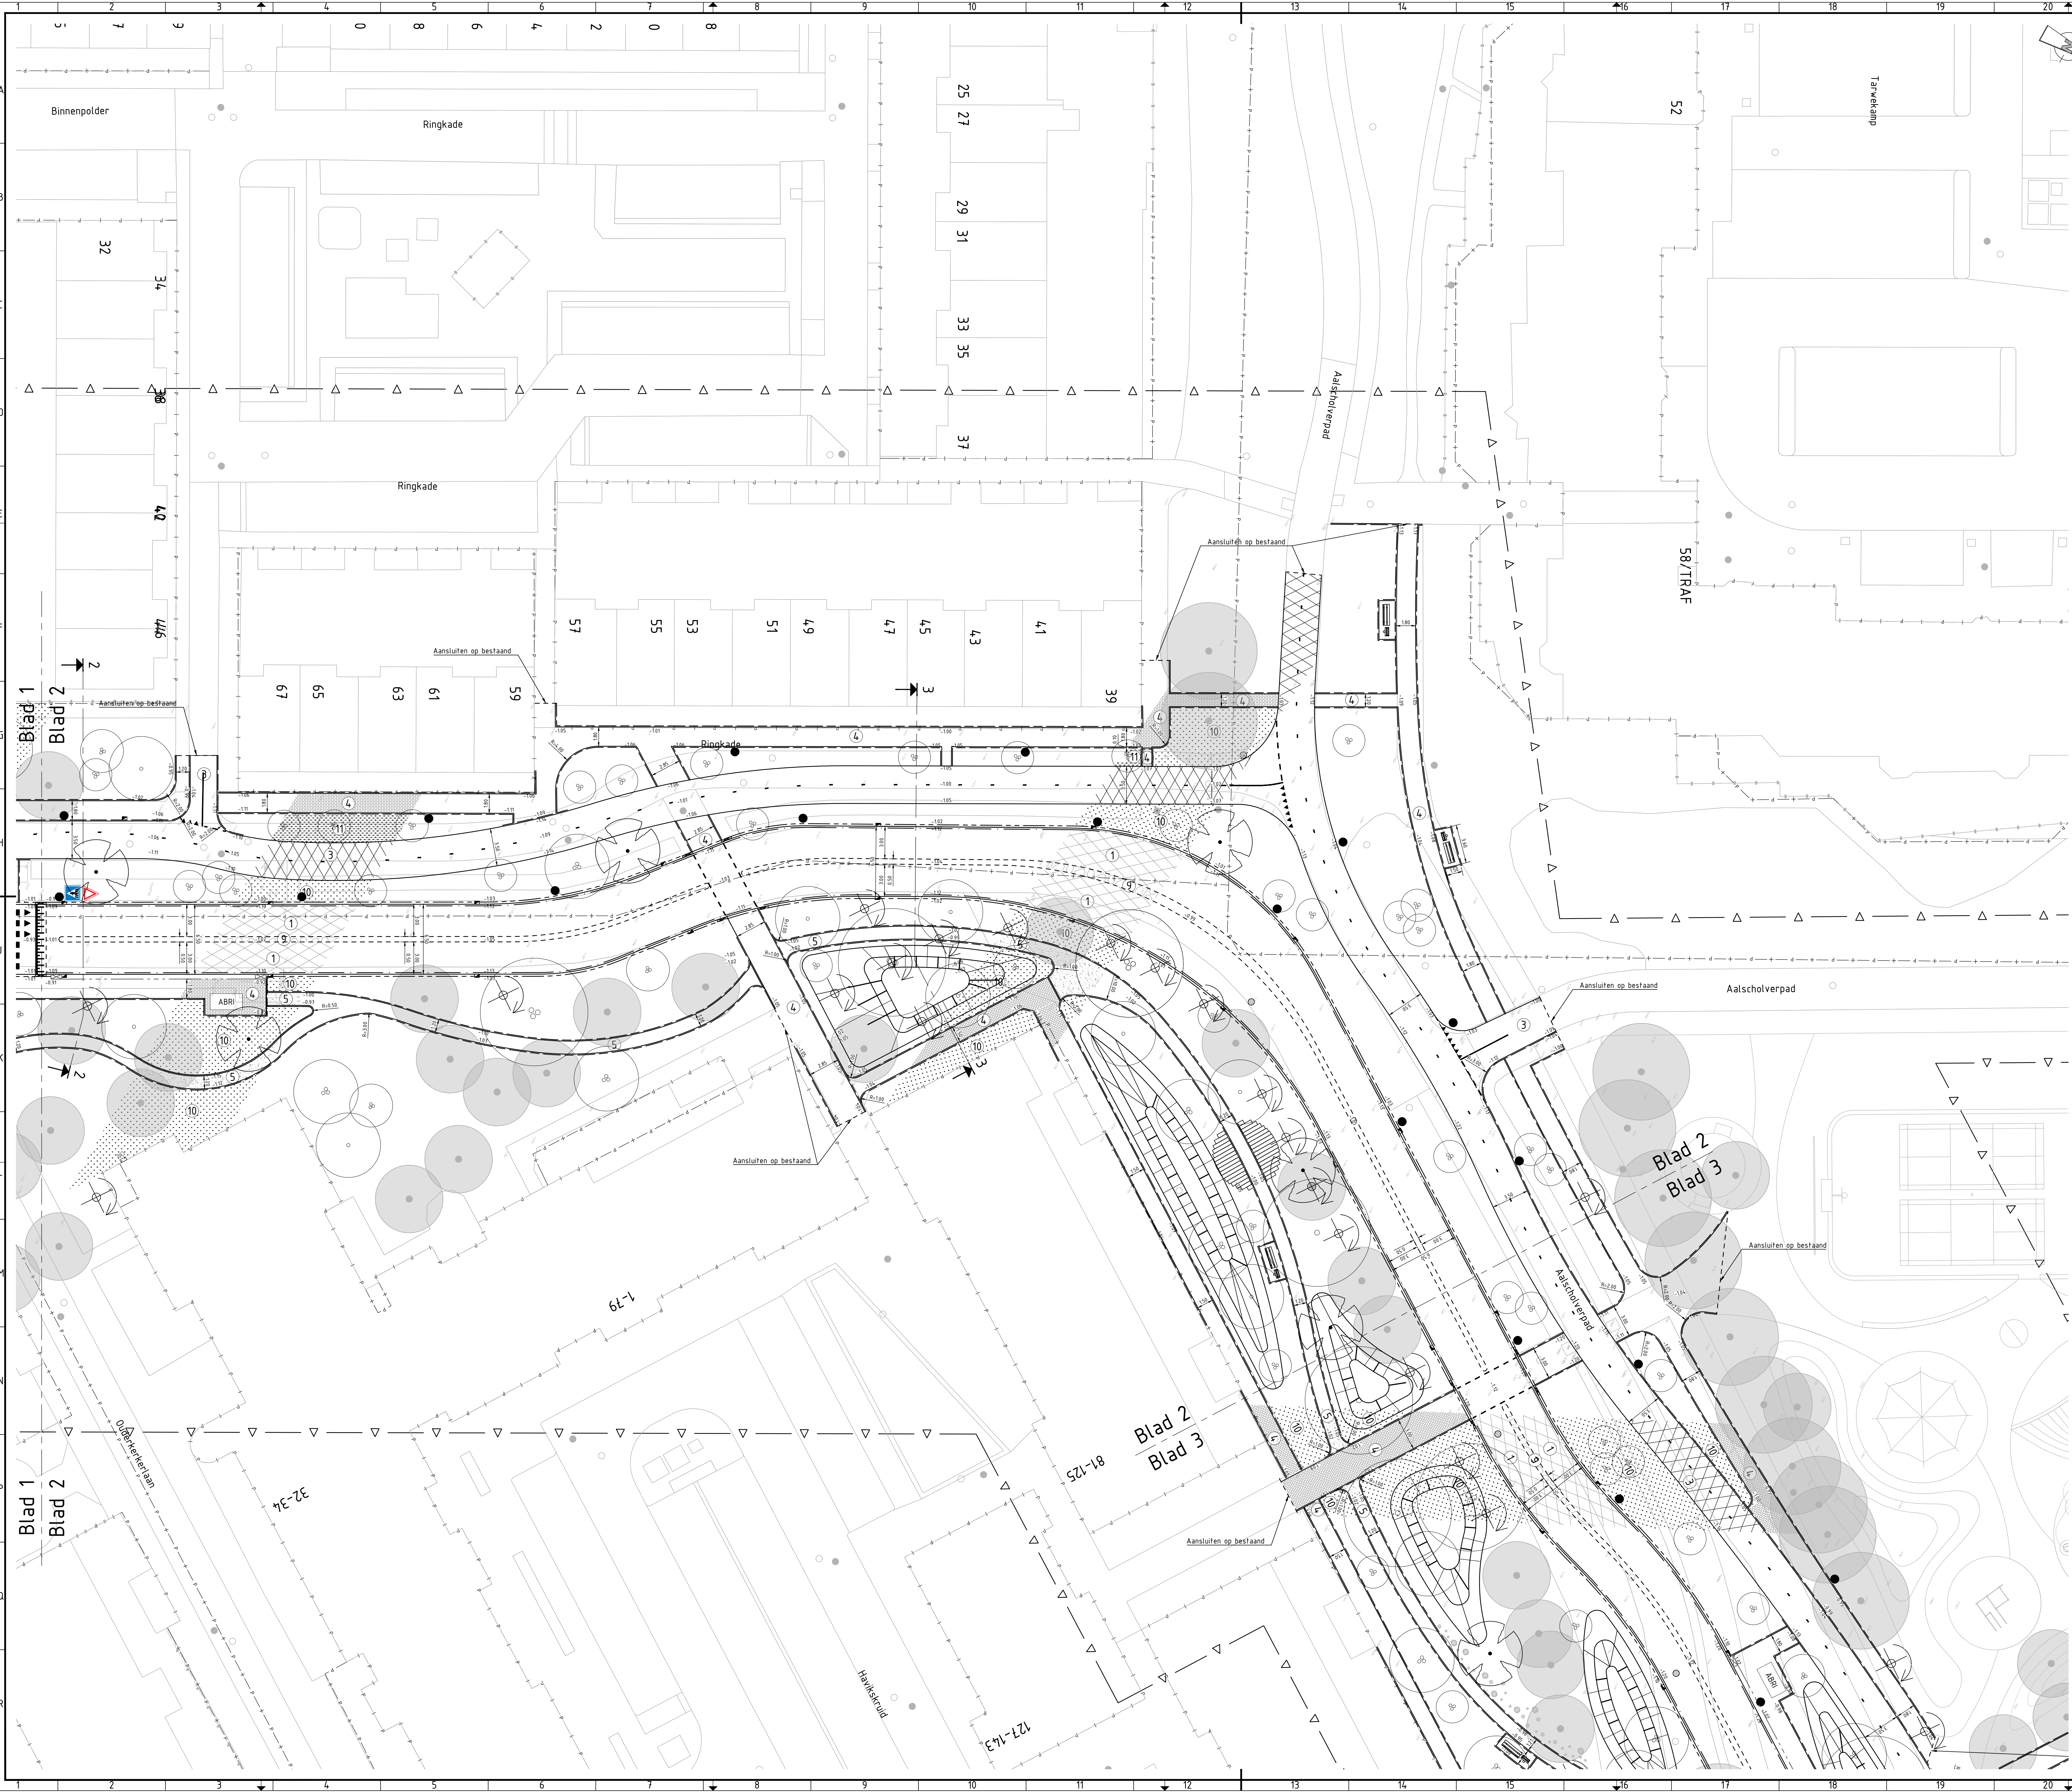

Legenda

- Bestaande ondergrond
- Kadastrale grens
- Werkgrens
- Locatie dwarsprofiel
- Materiaalgrens
- Kant verharding
- Trottoirband 280/300x250 mm
- Trottoirband 180/200x250 mm
- Trottoirband 130/150x250 mm
- Opsluitband 200x250 mm
- Opsluitband 150x250 mm
- Opsluitband 100x200 mm
- Leicon bushalteband
- Rotonde elementen 500x500 mm
- Gazonband 100x200 mm
- Geleideband 50x200x250 mm
- Gootregel 150x300 mm
- Faunatunnel
- Asfalt, zwart
- Asfalt, Luminum pave
- Asfalt, rood
- Betonlegels 150x300x50 mm
- Halfverharding, Achterhoeks Padvast
- Betonstraatstenen KF 200x100x80 mm keperverband
- Betonstraatstenen KF 200x100x80 mm ellaboogverband
- Natuursteen keien
- Bloemrijk grasland Voor soorten zie groenplan San&Co
- Lage heesters/sruiken Voor soorten zie groenplan San&Co
- Vaste planten Voor soorten zie groenplan San&Co
- Gazon
- Haagbeplanting Voor soorten zie groenplan San&Co
- Verhoging maaiveld (terpen)
- Inritbanden 800x180x500 mm
- Verloopband
- Locatie ABRI/bushalte
- Fietsnietje
- Locatie ondergrondse container
- Zitbank Type: 'Delta Velopa'
- Afvalbak Type: 'Capitole'
- 'Stapstammen'
- 'Klimboom'
- 'Balkenplateau'
- Drempel (asfalt)
- Bestaande inspectieput VWA
- Bestaande inspectieput HWA
- DIT inspectieput
- Straalkolk
- Trottoirkolk
- Bestaande hoogte
- Nieuwe hoogte
- Zonebord A01-30-ZB en A02-30-ZE
- Bord G11 en G12A
- Bord L02, D01 en C15
- Bord B06 en B03
- Locatie (nieuwel of verplaatste) lichtmast
- Bestaande te handhaven boom
- Te kappen en/of te verplanten boom
- Nieuwe locatie verplantte boom
- Boom 1e orde
- Meerstammige boom 1e orde
- Meerstammige boom 2e orde
- Meerstammige boom 3e orde
- Meerstammige heester

Situatie


SCHAAL 1 : 10000

Opmerkingen

- Maten in meters en omrekeningen van materialen in mm, tenzij anders aangegeven.
- Coördinaten in RD-stelsel en hoogtematen in meters t.o.v. N.A.P.

3.0	Externe controle verwerkt	WDT	WOK	WOK	20-01-2023
2.0	Externe controle verwerkt	WDT	WOK	AVD	01-09-2022
1.0	Eerste uitgave	WDT	WOK	AVD	01-07-2022
versie	wijzigingen	getekend	controle	gezien	datum uitgifte
Gemeente Diemen					
Verkeersstructuur Diemen zuid					
Integraal definitief ontwerp					
Toekomstige situatie					
projectnr.	220057	status	Definitief	schaal	1:200
bestelnr.	220057	document	Tek	versie	A01
blad	02	van	01	af	01
220057_AdB_Tek_3001					



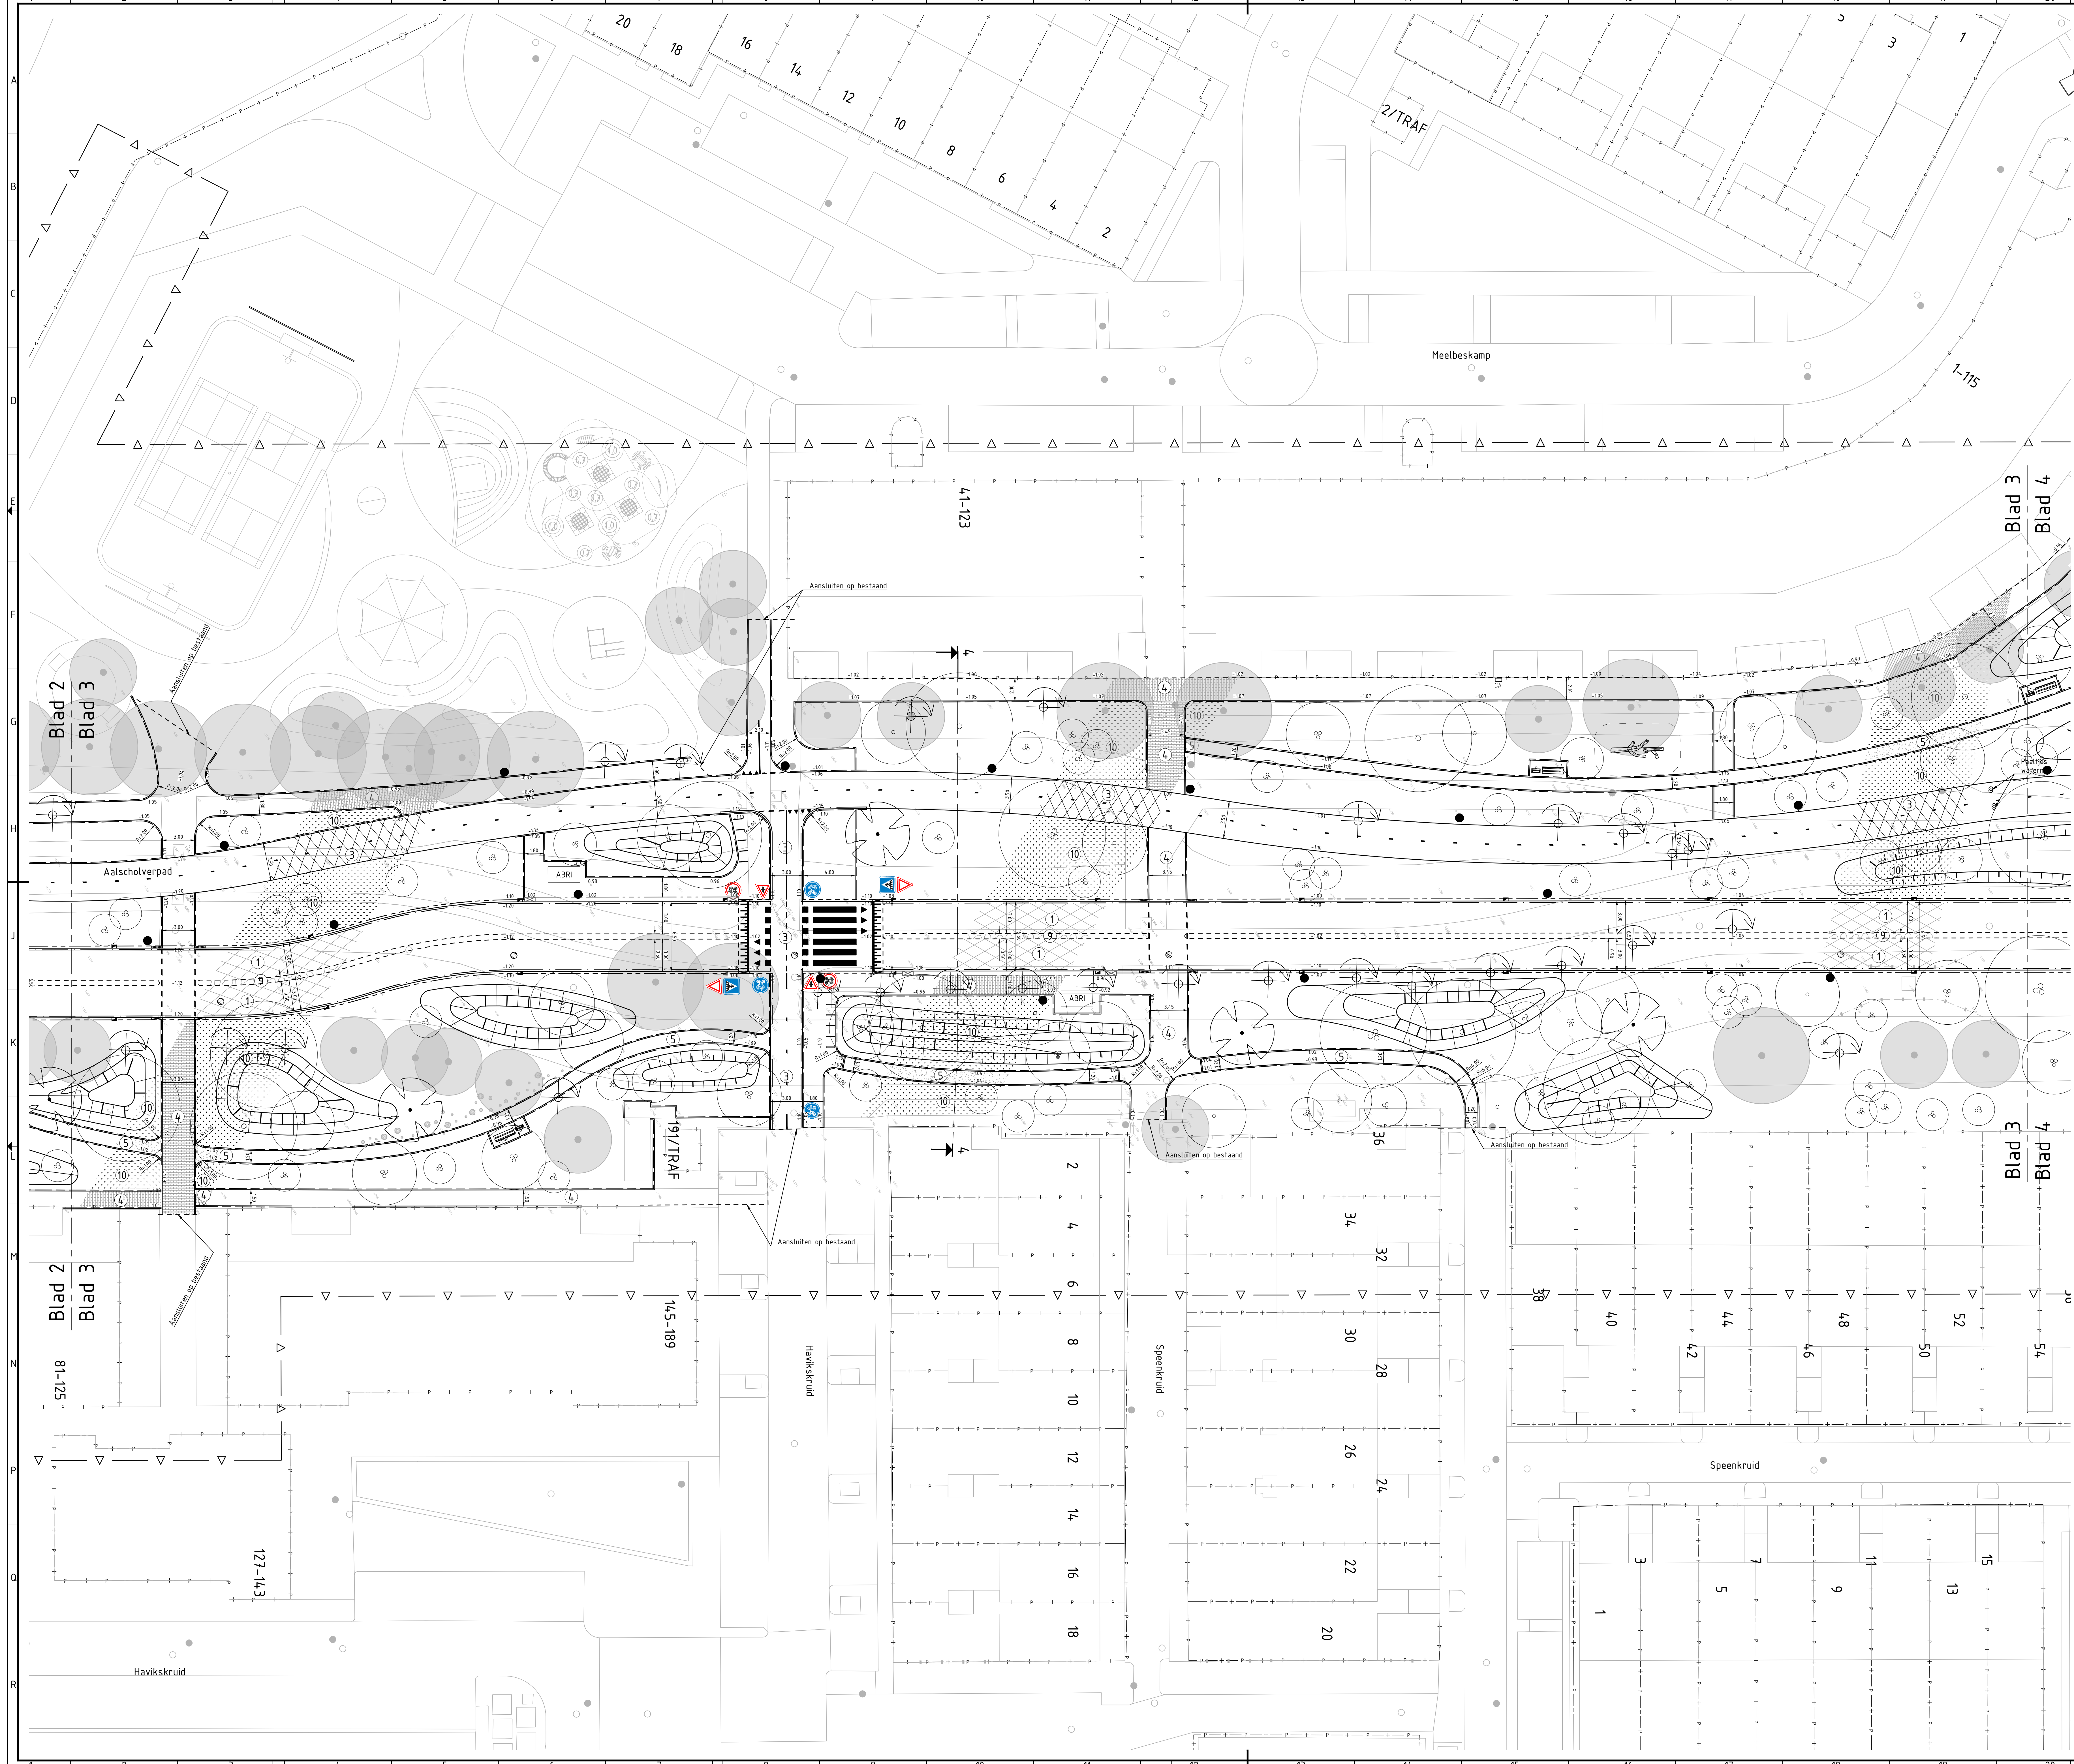

- ### Legenda
- Bestaande ondergrond
 - Kadastrale grens
 - Werkgrens
 - Locatie dwarsprofiel
 - Materiaalgrens
 - Kant verharding
 - Trottoirband 280/300x250 mm
 - Trottoirband 180/200x250 mm
 - Trottoirband 130/150x250 mm
 - Opsluitband 200x250 mm
 - Opsluitband 150x250 mm
 - Opsluitband 100x200 mm
 - Leicon bushalteband
 - Rotonde elementen 500x500 mm
 - Gazonband 100x200 mm
 - Geleideband 50x200x250 mm
 - Goottegel 150x300 mm
 - Faunatunnel

- Asfalt, zwart
- Asfalt, Luminum pave
- Asfalt, rood
- Betontegels 150x300x50 mm
- Halfverharding, Achterhoeks Padvast
- Betonstraatstenen KF 200x100x80 mm keperverband
- Betonstraatstenen KF 200x100x80 mm ellaboogverband
- Natuursteen keien
- Bloemrijk grasland Voor soorten zie groenplan SanT&Co
- Lage heesters/sruiken Voor soorten zie groenplan SanT&Co
- Vaste planten Voor soorten zie groenplan SanT&Co
- Gazon
- Haagbeplanting Voor soorten zie groenplan SanT&Co
- Verhoging maaiveld (terpen)
- Inritbanden 800x180x500 mm
- Verloophand
- Locatie ABRI/bushalte
- Fietsnietje
- Locatie ondergrondse container
- Zibank Type: 'Delta Velopa'
- Afvalbak Type: 'Capitole'
- 'Stapstammen'
- 'Klimboom'
- 'Balkeplateau'
- Drempel (asfalt)
- Bestaande inspectieput VWA
- Bestaande inspectieput HWA
- DIT inspectieput
- Straalkolk
- Trottoirkolk
- Bestaande hoogte
- Nieuwe hoogte
- Zonebord A01-30-ZB en A02-30-ZE
- Bord G11 en G12A
- Bord L02, D01 en C15
- Bord B06 en B03
- Locatie (nieuwel of verplaatste) lichtmast
- Bestaande te handhaven boom
- Te kappen en/of te verplanten boom
- Nieuwe locatie verplantte boom
- Boom 1e orde
- Meerstammige boom 1e orde
- Boom 2e orde
- Meerstammige boom 2e orde
- Meerstammige boom 3e orde
- Meerstammige heester

Situatie


SCHAAAL 1: 10000


Opmerkingen

- Maten in meters en dimensies van materialen in mm, tenzij anders aangegeven.
- Coördinaten in RD-stelsel en hoogten in meters t.o.v. N.A.P.

3.0	Externe controle verwerkt	WDT	WOK	AVD	20-01-2023
2.0	Externe controle verwerkt	WDT	WOK	AVD	01-09-2022
1.0	Eerste uitgave	WDT	WOK	AVD	01-07-2022
versie	wijzigingen	getekend	controle	gezien	datum uitgifte
Gemeente Diemen					
Verkeersstructuur Diemen zuid					
Integraal definitief ontwerp					
Toekomstige situatie					
projectnr.	220057	status	Definitief	schaal	1:200
tekening	220057	document	126	versie	A0
blad	03	van	07	blad	07
220057_AdB_Tek_3001					



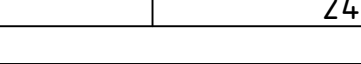

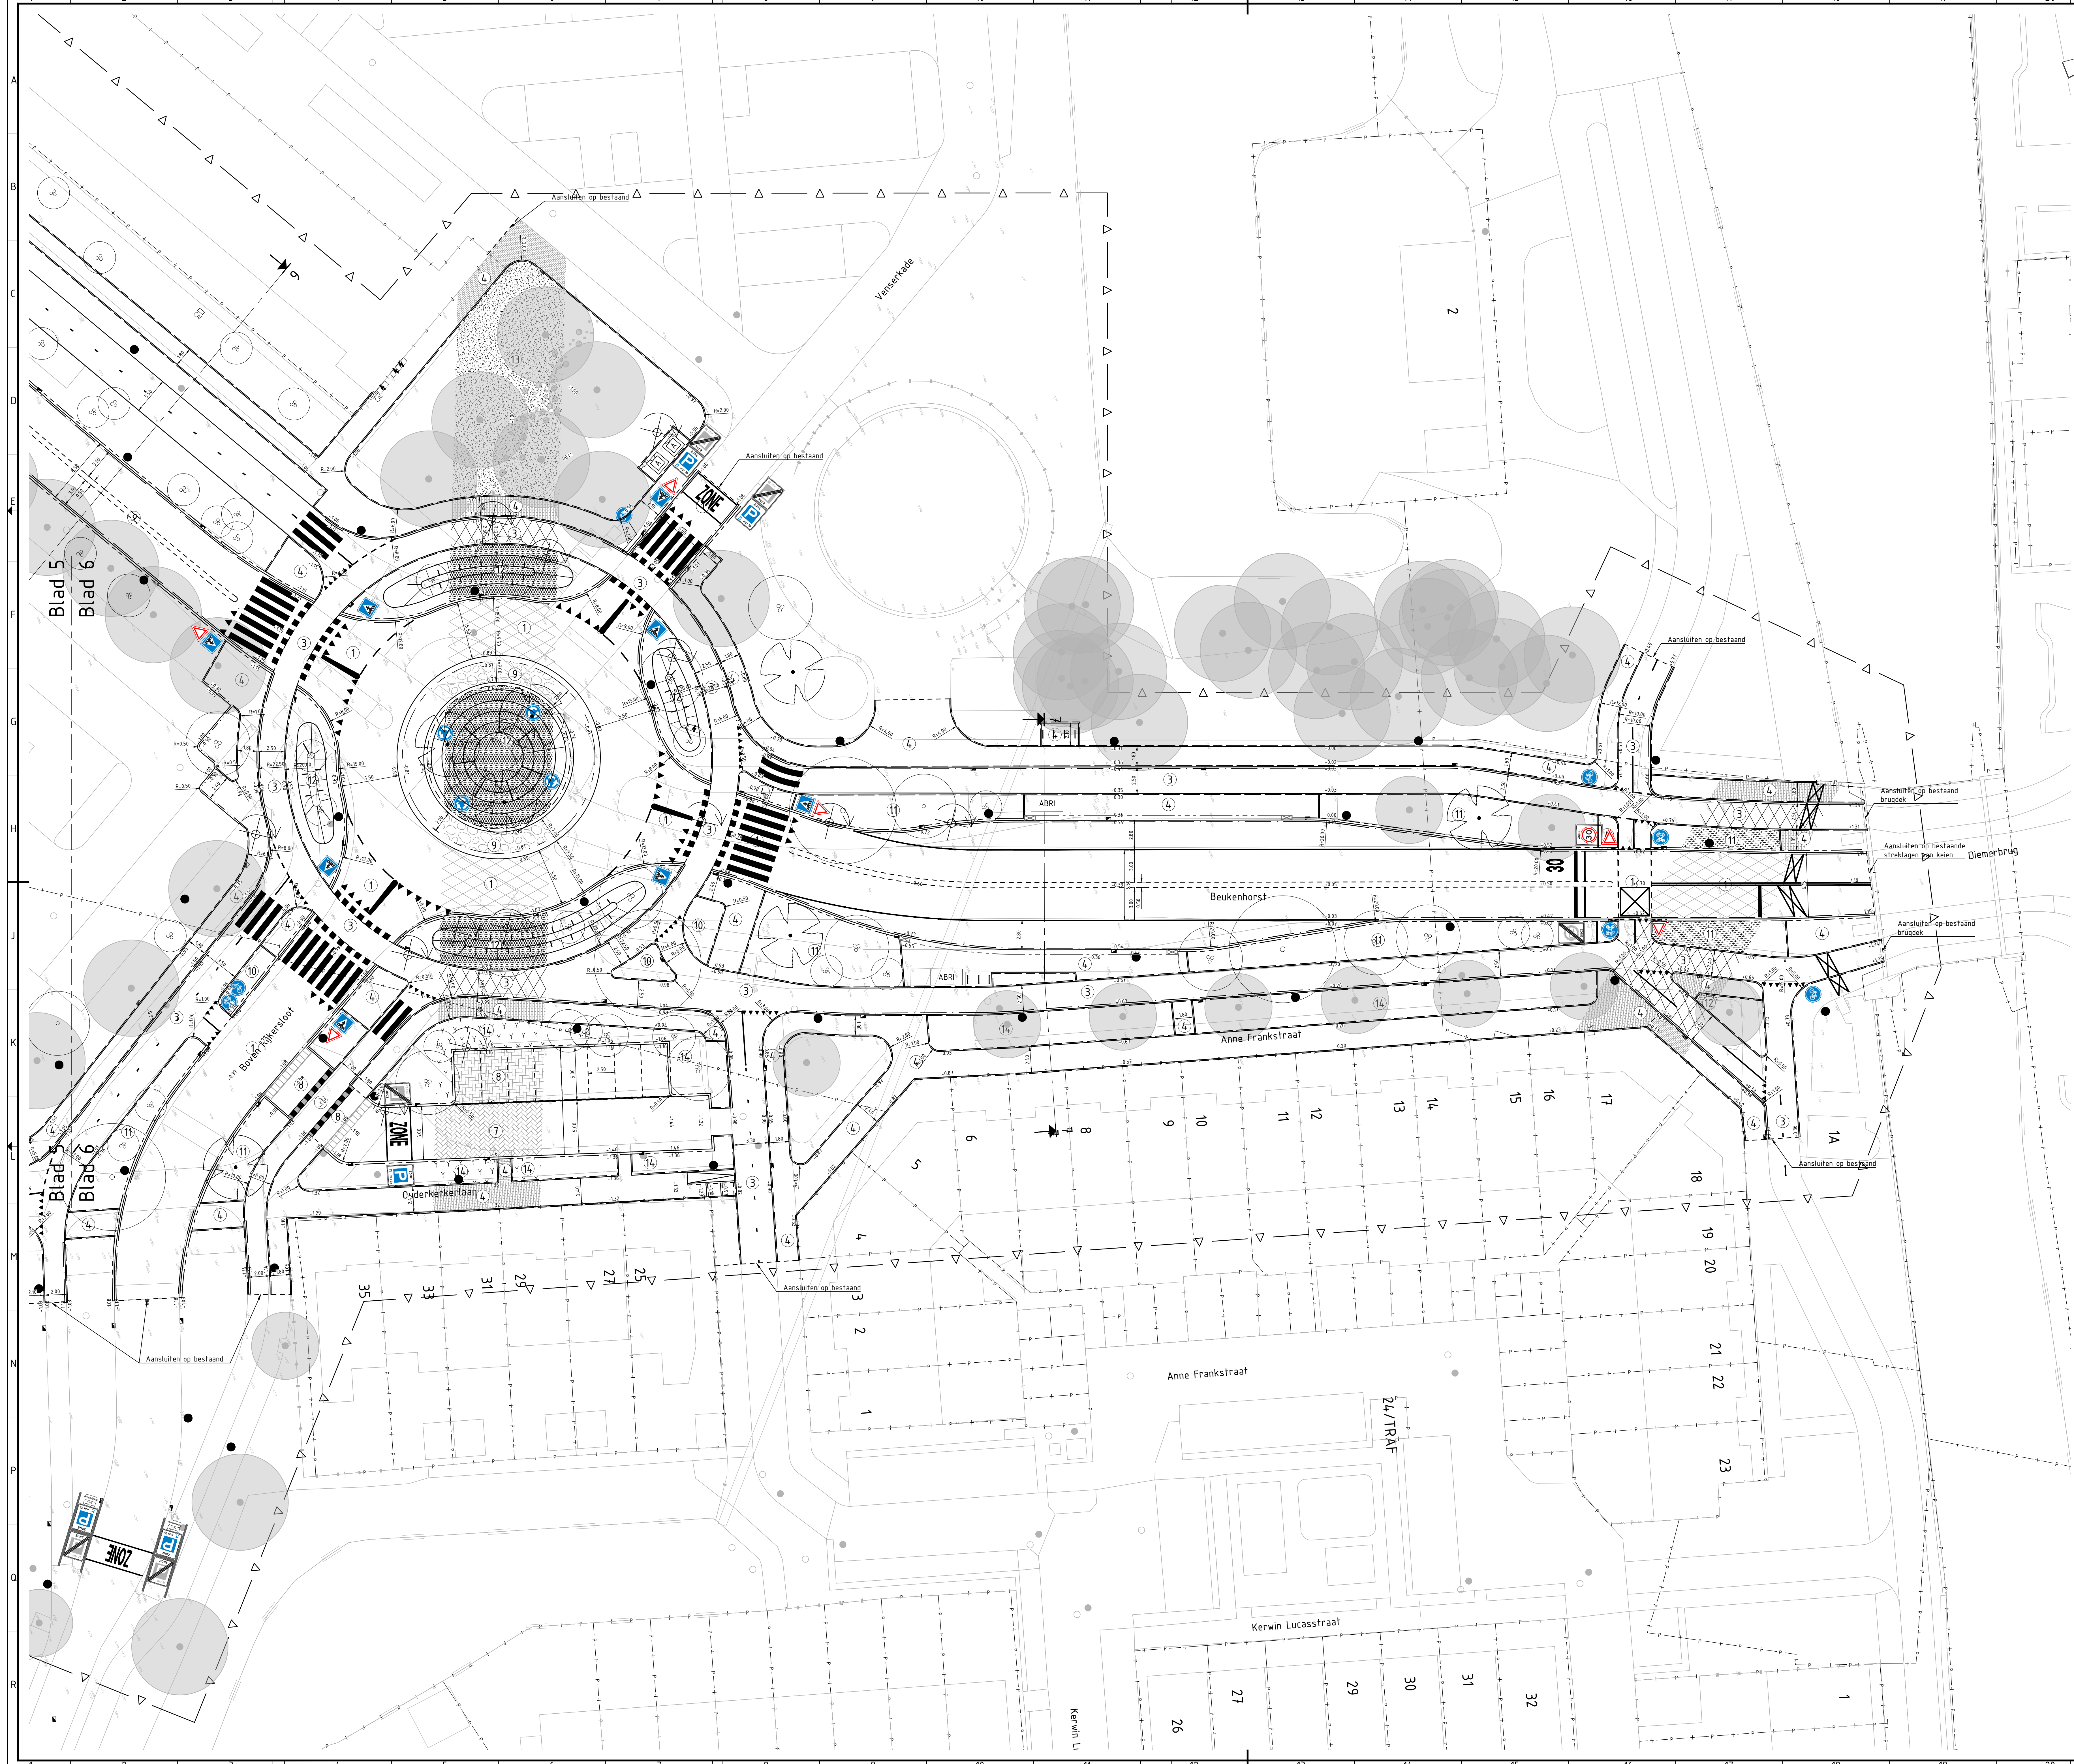

Legenda

- Bestaande ondergrond
- Kadastrale grens
- Werkgrens
- Locatie dwersprofiel
- Materiaalgrens
- Kant verharding
- Trottoirband 280/300x250 mm
- Trottoirband 180/200x250 mm
- Trottoirband 130/150x250 mm
- Opsluitband 200x250 mm
- Opsluitband 150x250 mm
- Opsluitband 100x200 mm
- Leicon bushalteband
- Rotonde elementen 500x500 mm
- Gazonband 100x200 mm
- Geleideband 50x200x250 mm
- Gootregel 150x300 mm
- Faunatunnel
- Asfalt, zwart
- Asfalt, Luminum pave
- Asfalt, rood
- Betontegels 150x300x50 mm
- Halfverharding, Achterhoek Padvast
- Betonstraatstenen KF 200x100x80 mm kepperverband
- Betonstraatstenen KF 200x100x80 mm ellipsoogverband
- Natuursteen keien
- Bloemrijk grasland Voor soorten zie groenplan SanT&Co
- Lage heesters/sruiken Voor soorten zie groenplan SanT&Co
- Vaste planten Voor soorten zie groenplan SanT&Co
- Gazon
- Haagbeplanting Voor soorten zie groenplan SanT&Co
- Verhoging maaiveld (terpen)
- Inritband 800x180x500 mm
- Verloopband
- Locatie ABRI/bushalte
- Fietsnietje
- Locatie ondergrondse container
- Zitbank Type: 'Delta Velopa'
- Afvalbak Type: 'Capitole'
- 'Stapstammen'
- 'Klimboom'
- 'Balkenplateau'
- Drempel (asfalt)
- Bestaande inspectieput VWA
- Bestaande inspectieput HWA
- DIT inspectieput
- Straalkolk
- Trottoirkolk
- Bestaande hoogte
- Nieuwe hoogte
- Zonebord A01-30-ZB en A02-30-ZE
- Bord D11 en G12A
- Bord L02, D01 en C15
- Bord B06 en B03
- Locatie (nieuw of verplaatste) lichtmast
- Bestaande te handhaven boom
- Te kappen en/of te verplanten boom
- Nieuwe locatie verplantte boom
- Boom 1e orde
- Meerstammige boom 1e orde
- Boom 2e orde
- Meerstammige boom 2e orde
- Meerstammige boom 3e orde
- Meerstammige heester


Situatie

SCHAAAL 1 : 10000

Opmerkingen

- Maten in meters en omrekeningen van maten in mm, tenzij anders aangegeven.
- Coördinaten in RD-stelsel en hoogtematen in meters t.o.v. N.A.P.

3.0	Externe controle verwerkt	WDT	WOK	WOK	20-01-2023
3.0	Externe controle verwerkt	WDT	WOK	AVD	01-09-2023
1.0	Eerste uitgave	WDT	WOK	AVD	01-07-2022
versie	wijzigingen	getekend	controle	gezien	datum uitgifte
Gemeente Diemen					
Verkeersstructuur Diemen zuid					
Integraal definitief ontwerp					
Toekomstige situatie					
projectnr	220057	status	Definitief	schaal	1:200
tekening	220057	document	Tek	versie	01
Aveco de Bondt					
220057_AdB_Tek_3001					

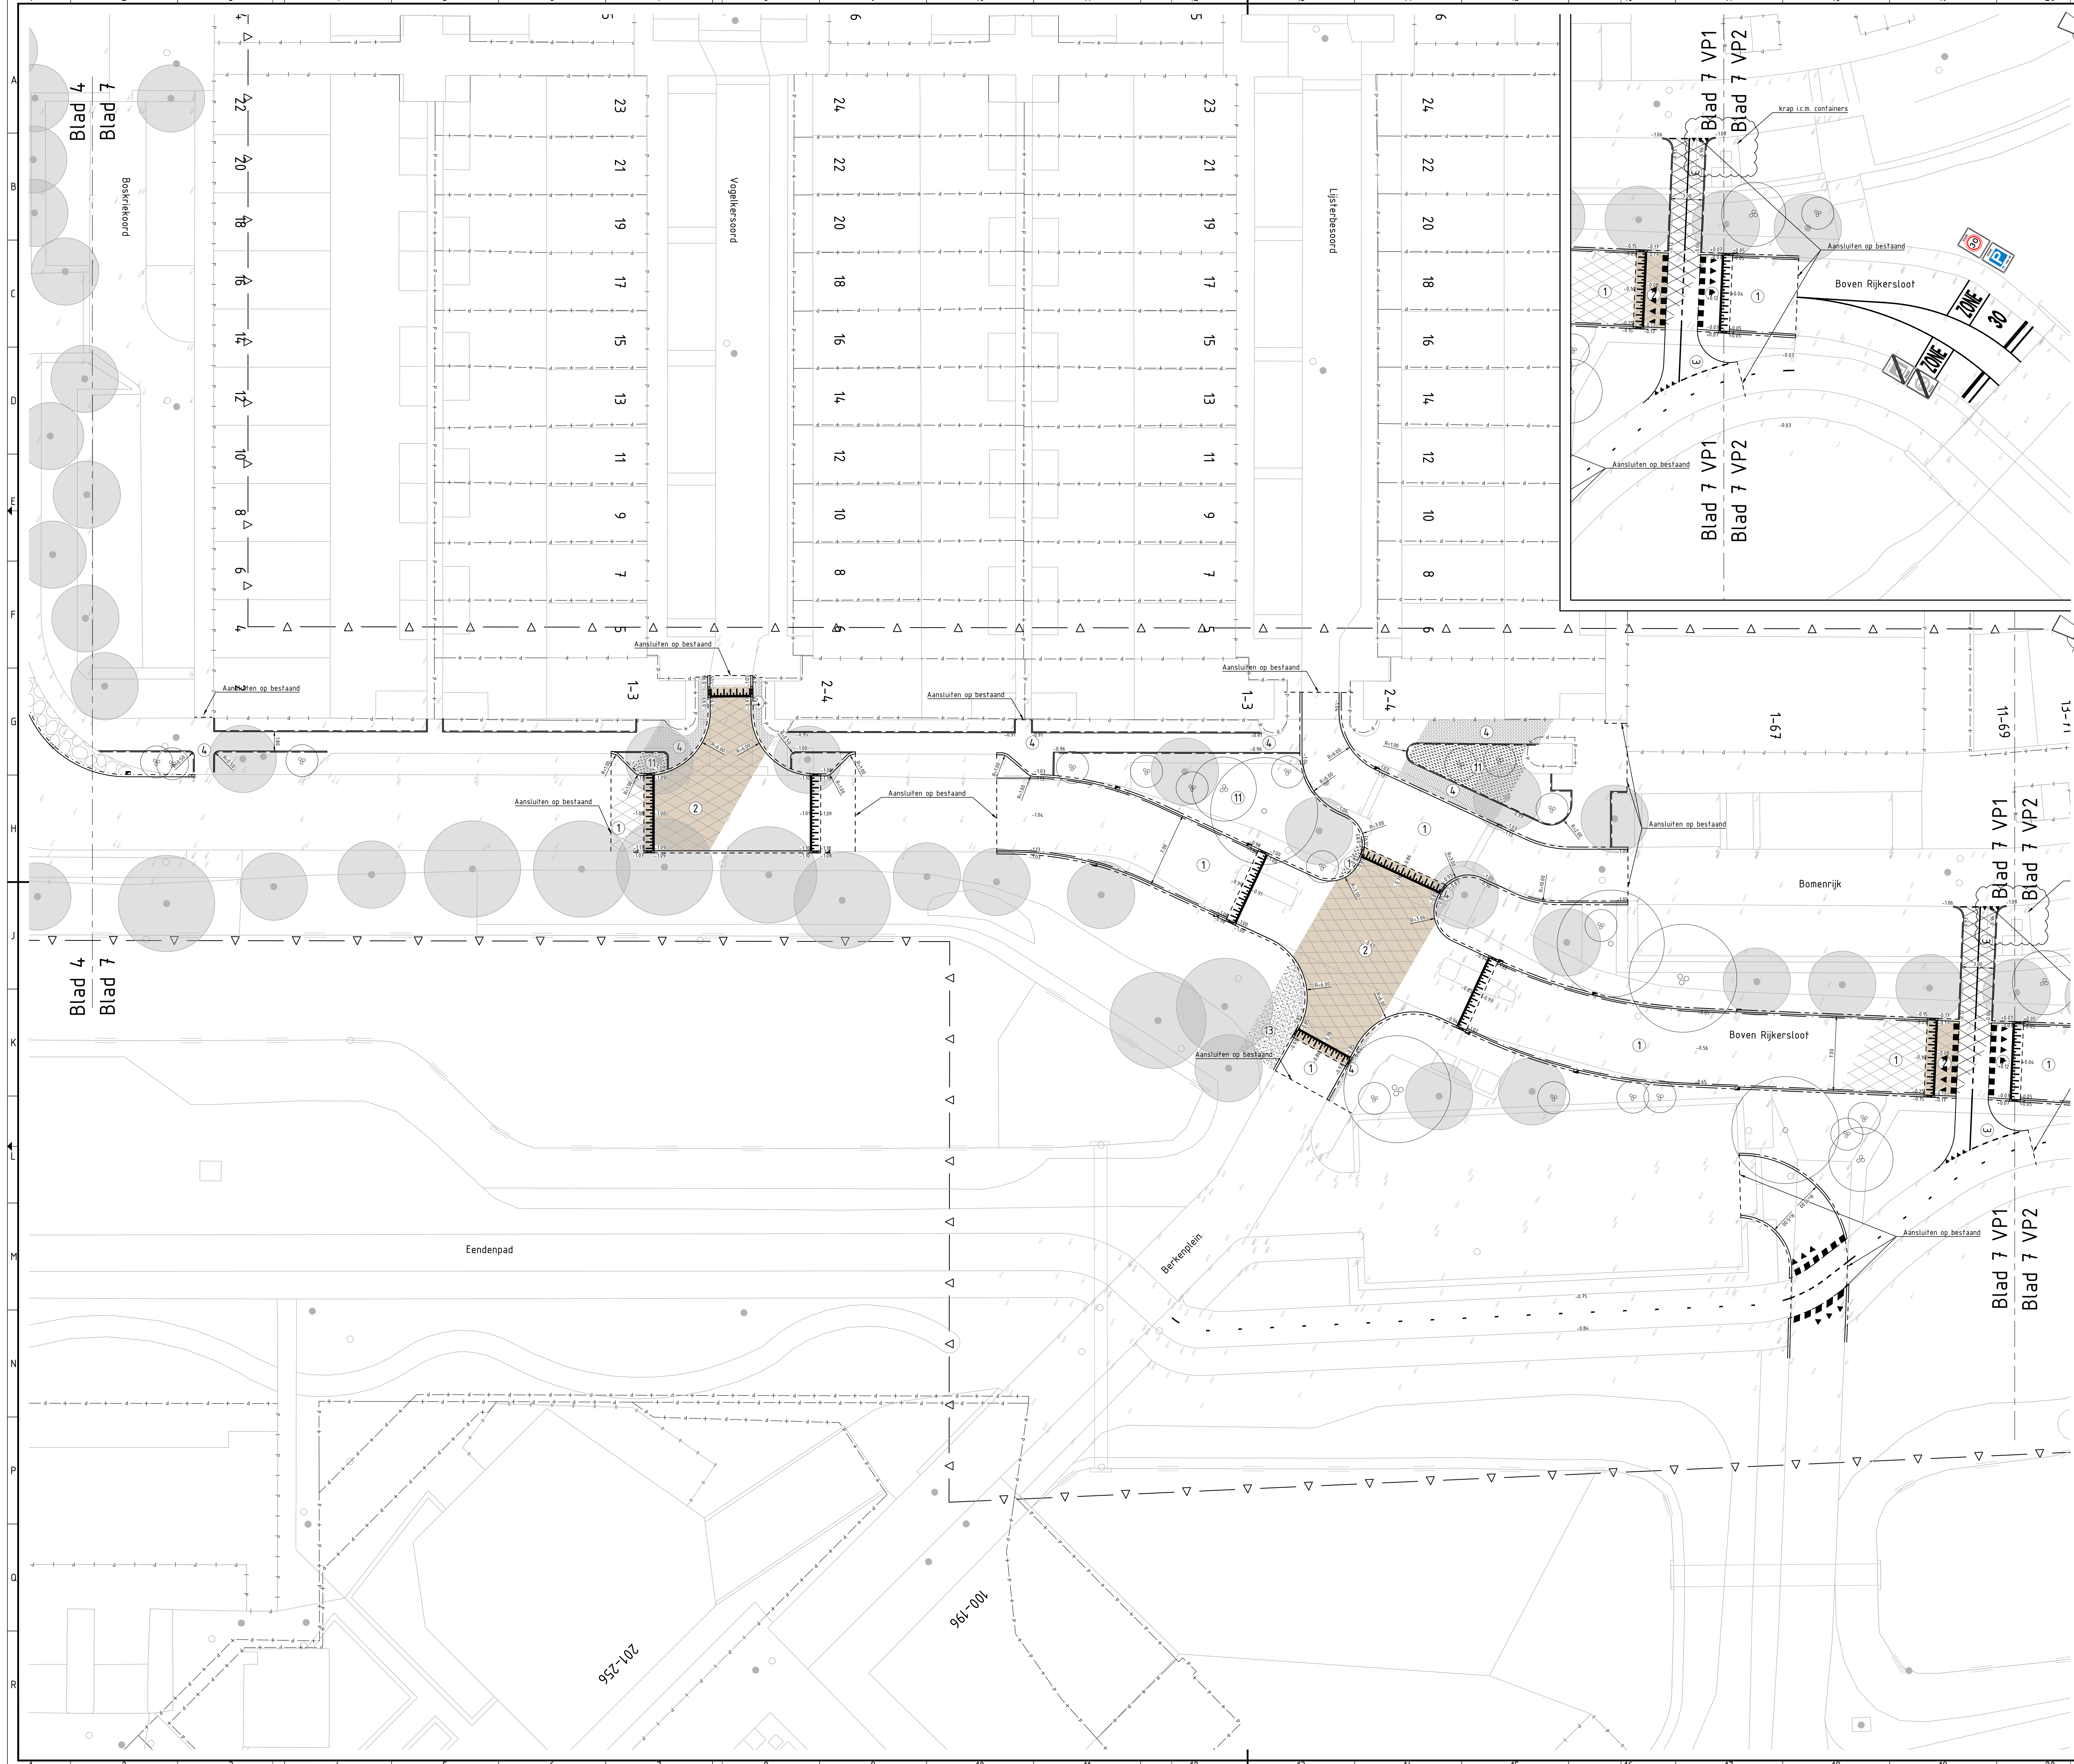

Legenda

- Bestaande ondergrond
- Kadastrale grens
- Werkgrens
- Locatie dwersprofiel
- Materiaalgrens
- Kant verharding
- Trottoirband 280/300x250 mm
- Trottoirband 180/200x250 mm
- Trottoirband 130/150x250 mm
- Opsluitband 200x250 mm
- Opsluitband 150x250 mm
- Opsluitband 100x200 mm
- Leicon bushalteband
- Rotonde elementen 500x500 mm
- Gazonband 100x200 mm
- Geleideband 50x200x250 mm
- Gootfregel 150x300 mm
- Faunatunnel
- Asfalt, zwart
- Asfalt, Luminum pave
- Asfalt, rood
- Betonflegels 150x300x50 mm
- Halfverharding, Achterhoekse Padvast
- Betonstraatsstenen KF 200x100x80 mm keperverband
- Betonstraatsstenen KF 200x100x80 mm ellabogverband
- Natuursteen keien
- Bloemrijk grasland Voor soorten zie groenplan San&Co
- Lage heesters/sruiken Voor soorten zie groenplan San&Co
- Vaste planten Voor soorten zie groenplan San&Co
- Gazon
- Haagbeplanting Voor soorten zie groenplan San&Co
- Verhoging maaiveld (terpen)
- Inritbanden 800x180x500 mm
- Verloopband
- Locatie ABR/bushalte
- Fietsnietje
- Locatie ondergrondse container
- Zilbank Type: 'Delta Velopa'
- Afvalbak Type: 'Capitole'
- 'Stapstammen'
- 'Klimboom'
- 'Balkenplateau'
- Drempel (asfalt)
- Bestaande inspectieput VWA
- Bestaande inspectieput HWA
- DIT inspectieput
- Straalkolk
- Trottoirkolk
- Bestaande hoogte
- Nieuwe hoogte
- Zonebord A01-30-ZB en A02-30-ZE
- Bord D11 en G12A
- Bord L02, D01 en C15
- Bord B06 en B03
- Locatie (nieuw) of verplaatste lichtmast
- Bestaande te handhaven boom
- Te kappen en/of te verplanten boom
- Nieuwe locatie verplantte boom
- Boom 1e orde
- Meerstammige boom 1e orde
- Meerstammige boom 2e orde
- Meerstammige boom 3e orde
- Meerstammige heester

Situatie


SCHAAAL 1: 10000

Opmerkingen


- Maten in meters en omrekenen van materialen in mm, tenzij anders aangegeven.
- Coördinaten in RD-stelsel en hoogtematen in meters t.o.v. N.A.P.

3.0	Externe controle verwerkt	WDT	WDK	WDK	20-01-2023
2.0	Externe controle verwerkt	WDT	WDK	AVD	01-09-2022
1.0	Eerste uitgave	WDT	WDK	AVD	01-07-2022
versie	wijzigingen	getekend	controle	gezien	datum uitgifte
Gemeente Diemen					
Verkeersstructuur Diemen zuid					
Integraal definitief ontwerp					
Toekomstige situatie					
projectnr.	220057	status	Definitief	schaal	1:200
tekening	220057	document	156	versie	A0
blad	07	van	07	naam	220057_A0B_Tek_3001




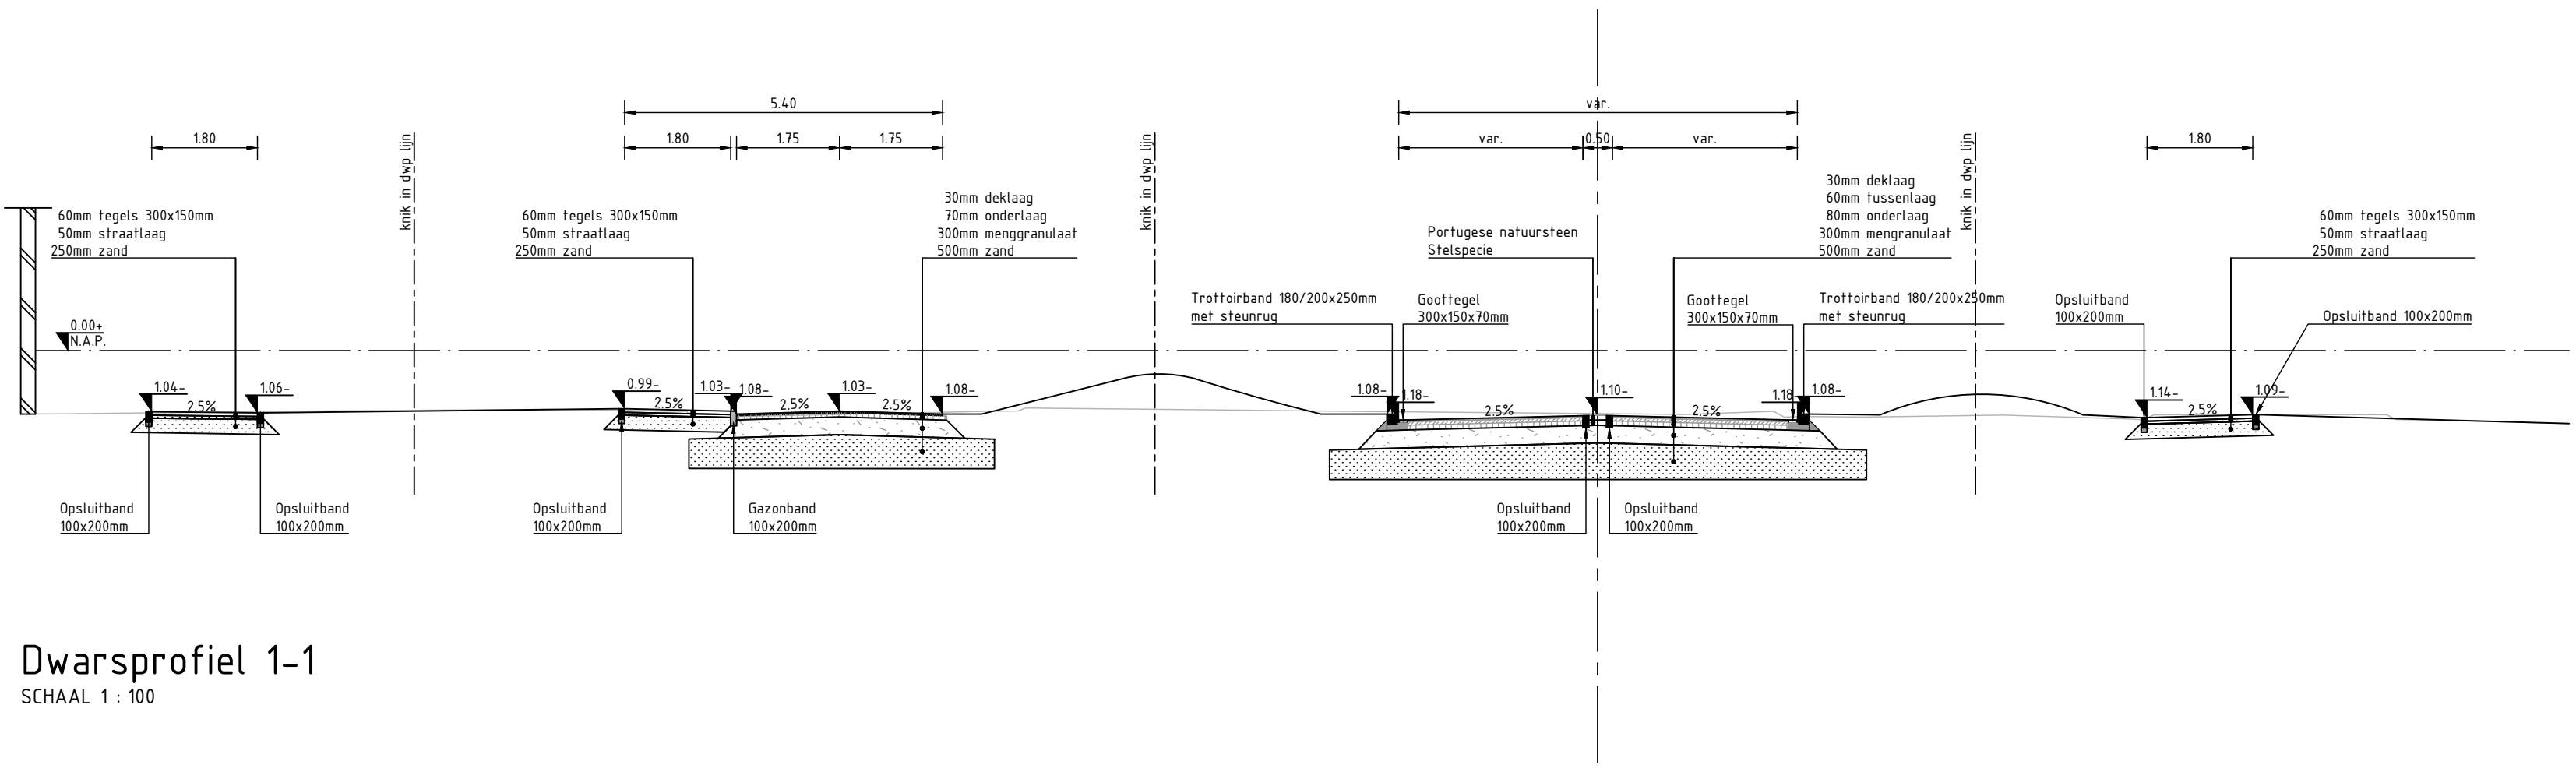


Dwarsprofiel 1-1
SCHAAL 1 : 100

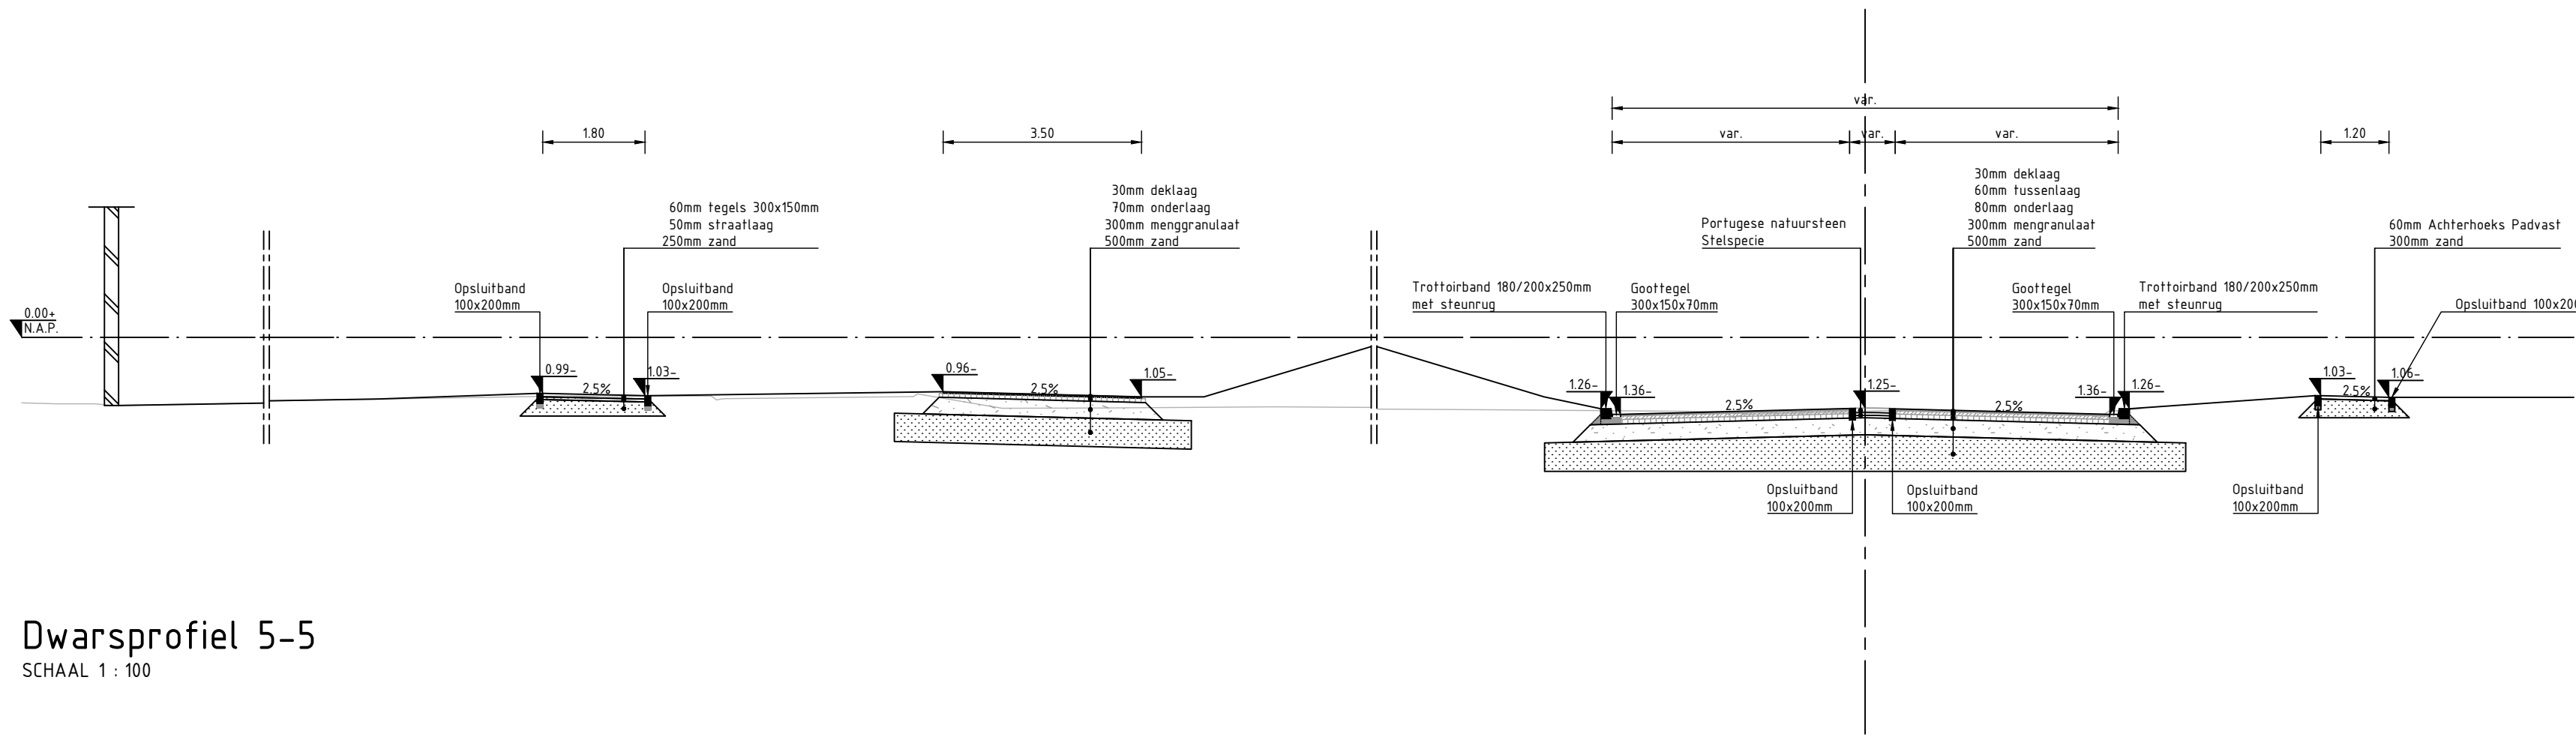


Dwarsprofiel 5-5
SCHAAL 1 : 100

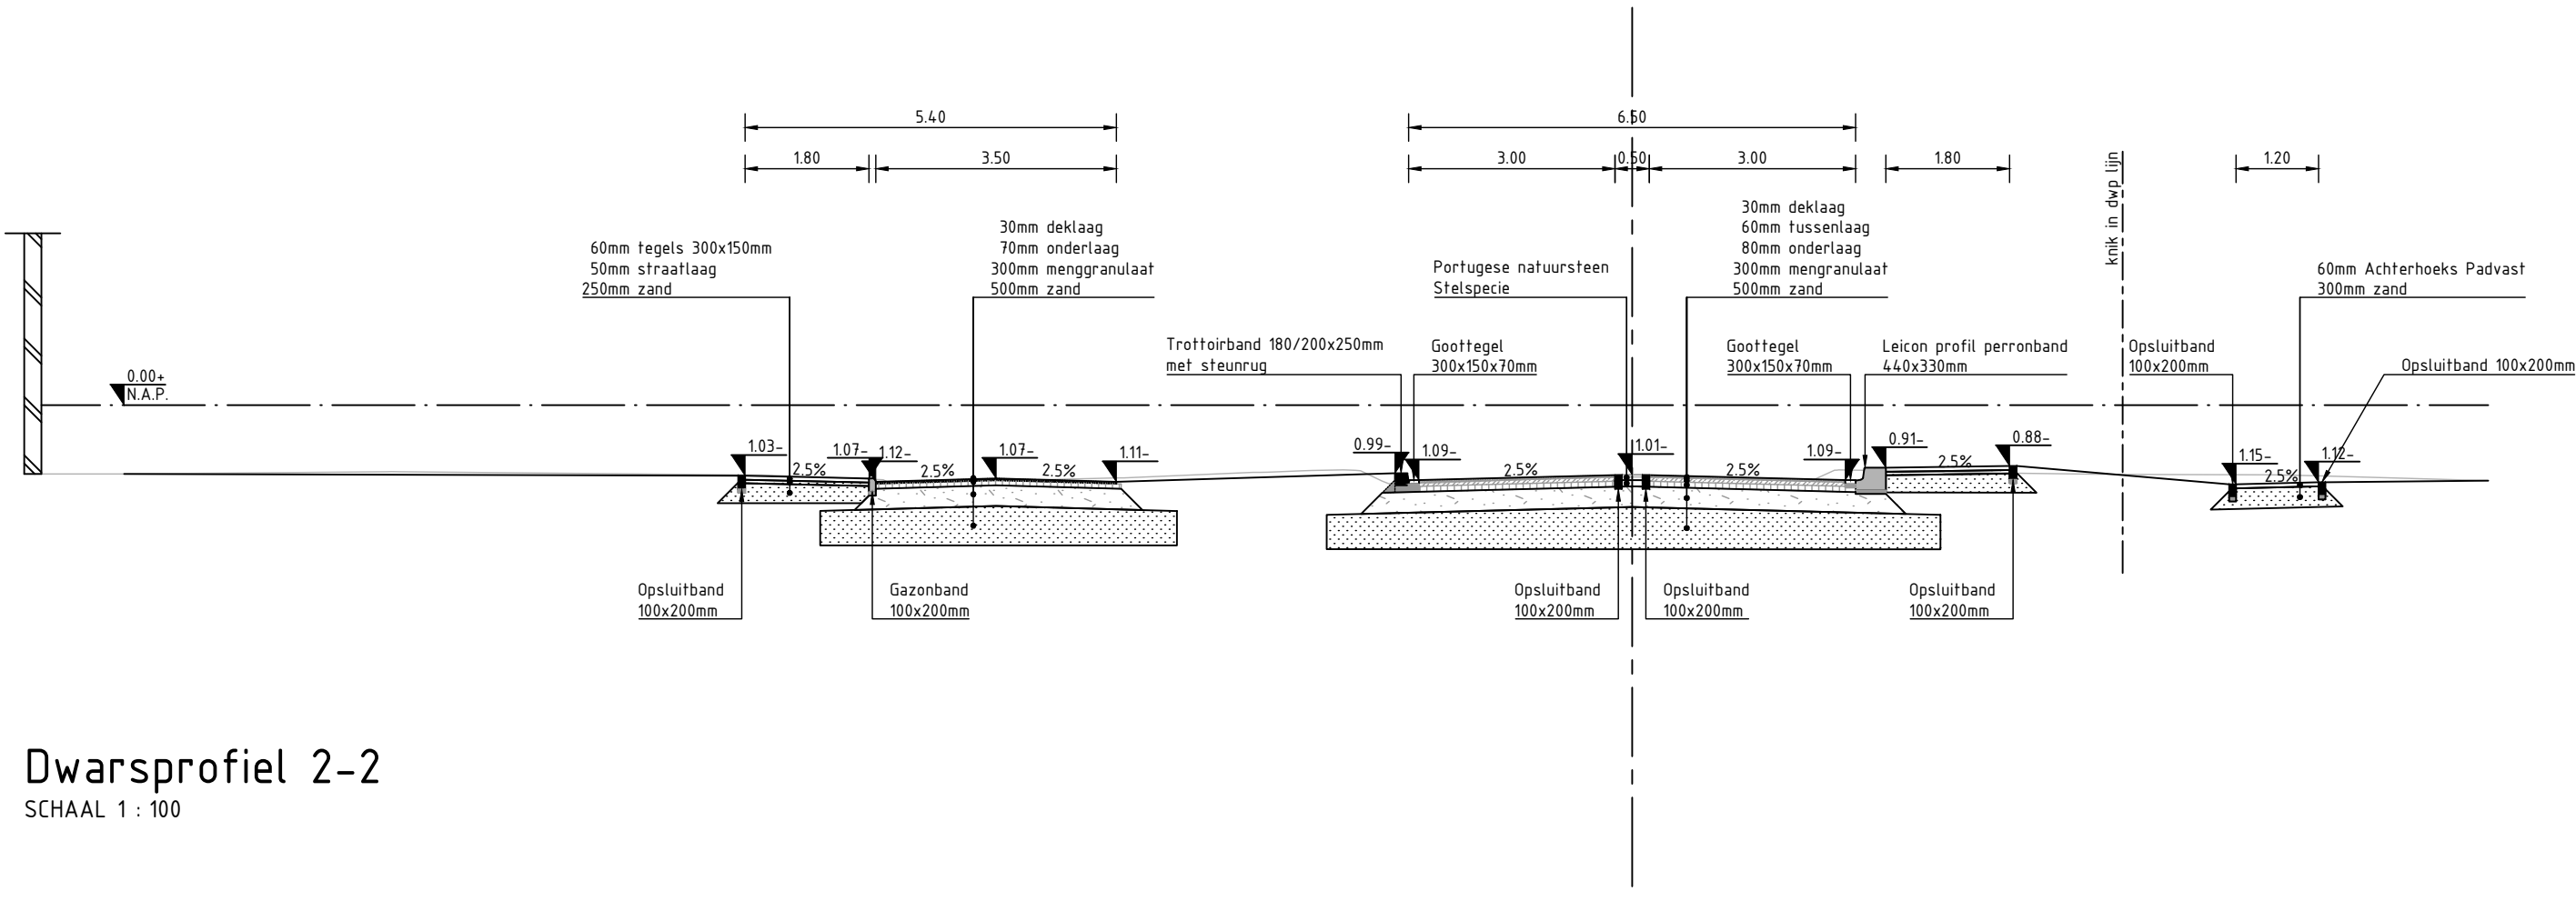


Dwarsprofiel 2-2
SCHAAL 1 : 100

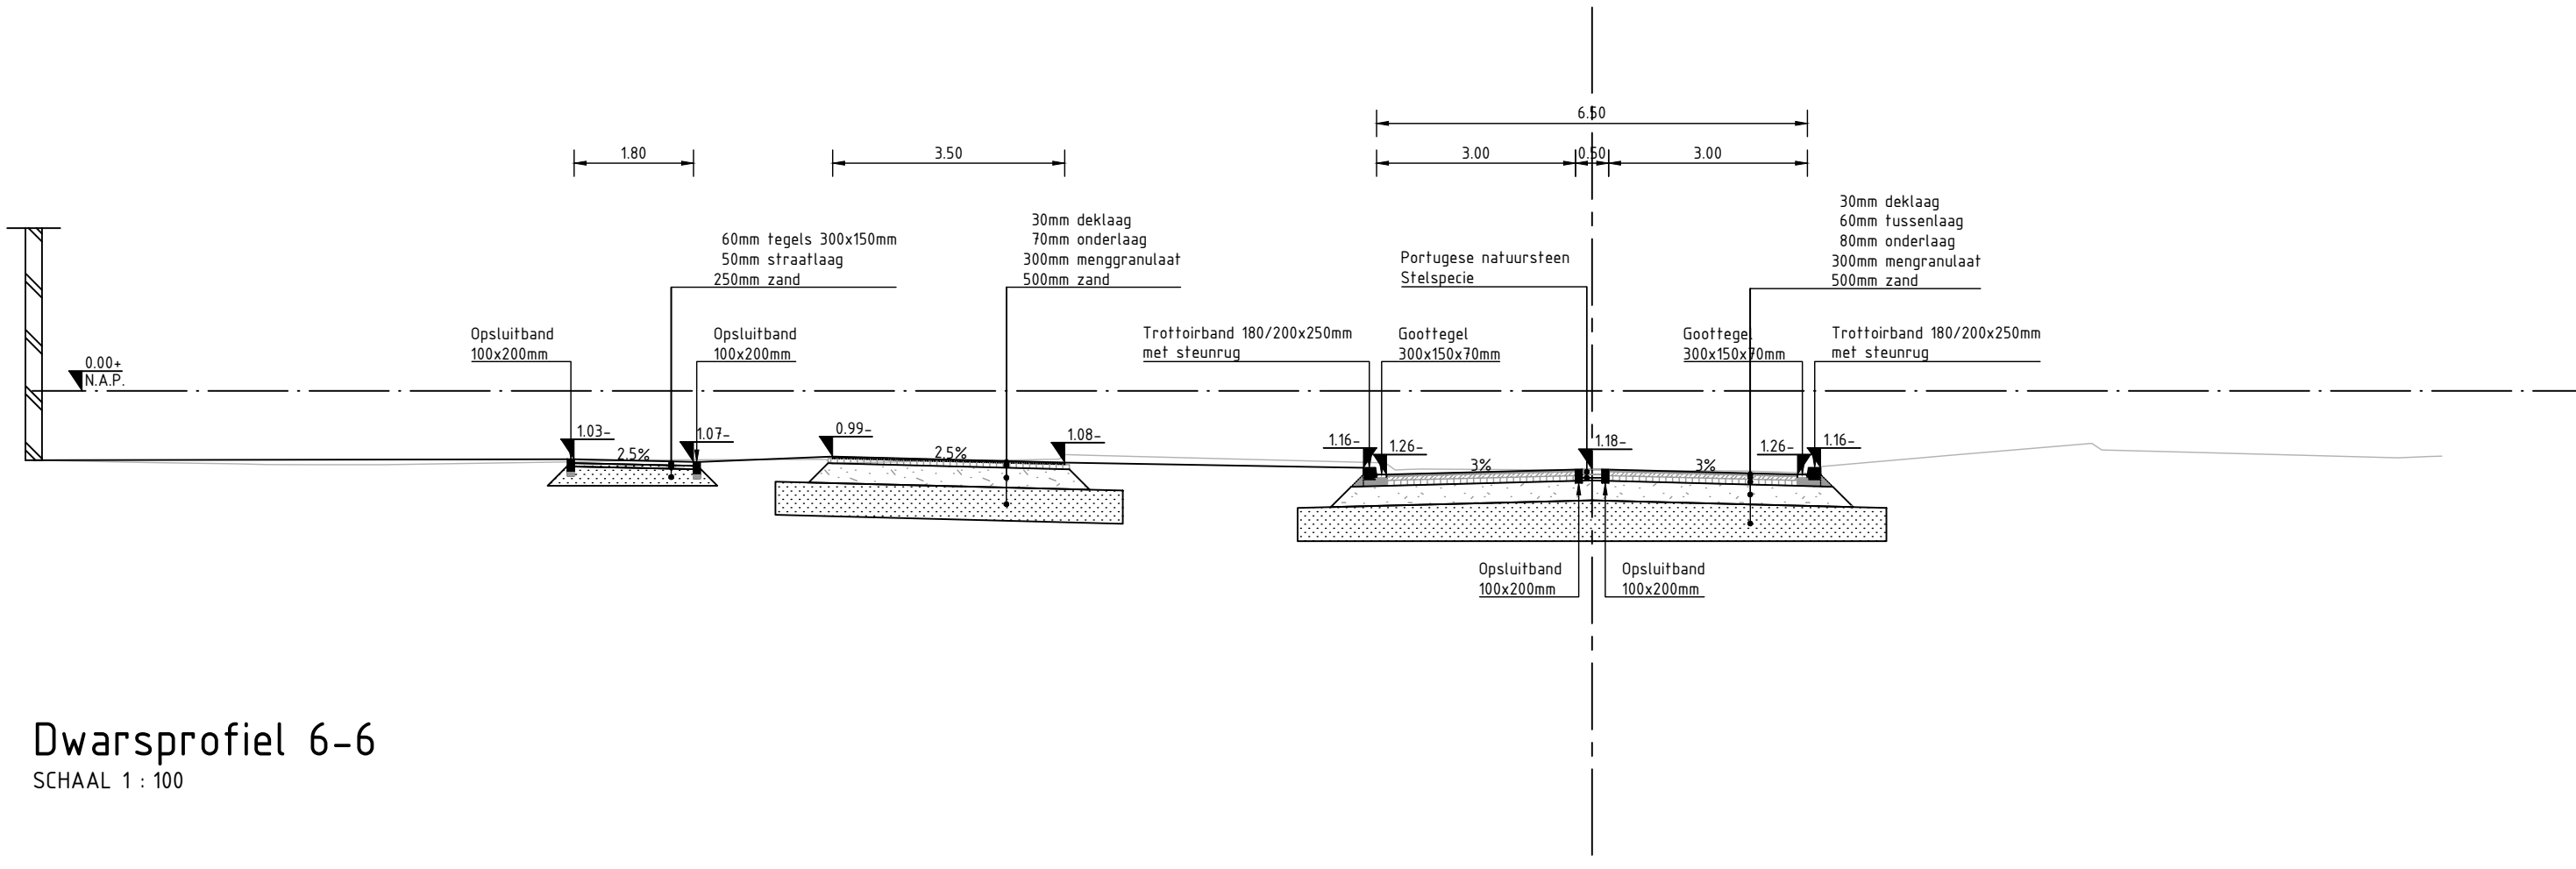


Dwarsprofiel 6-6
SCHAAL 1 : 100

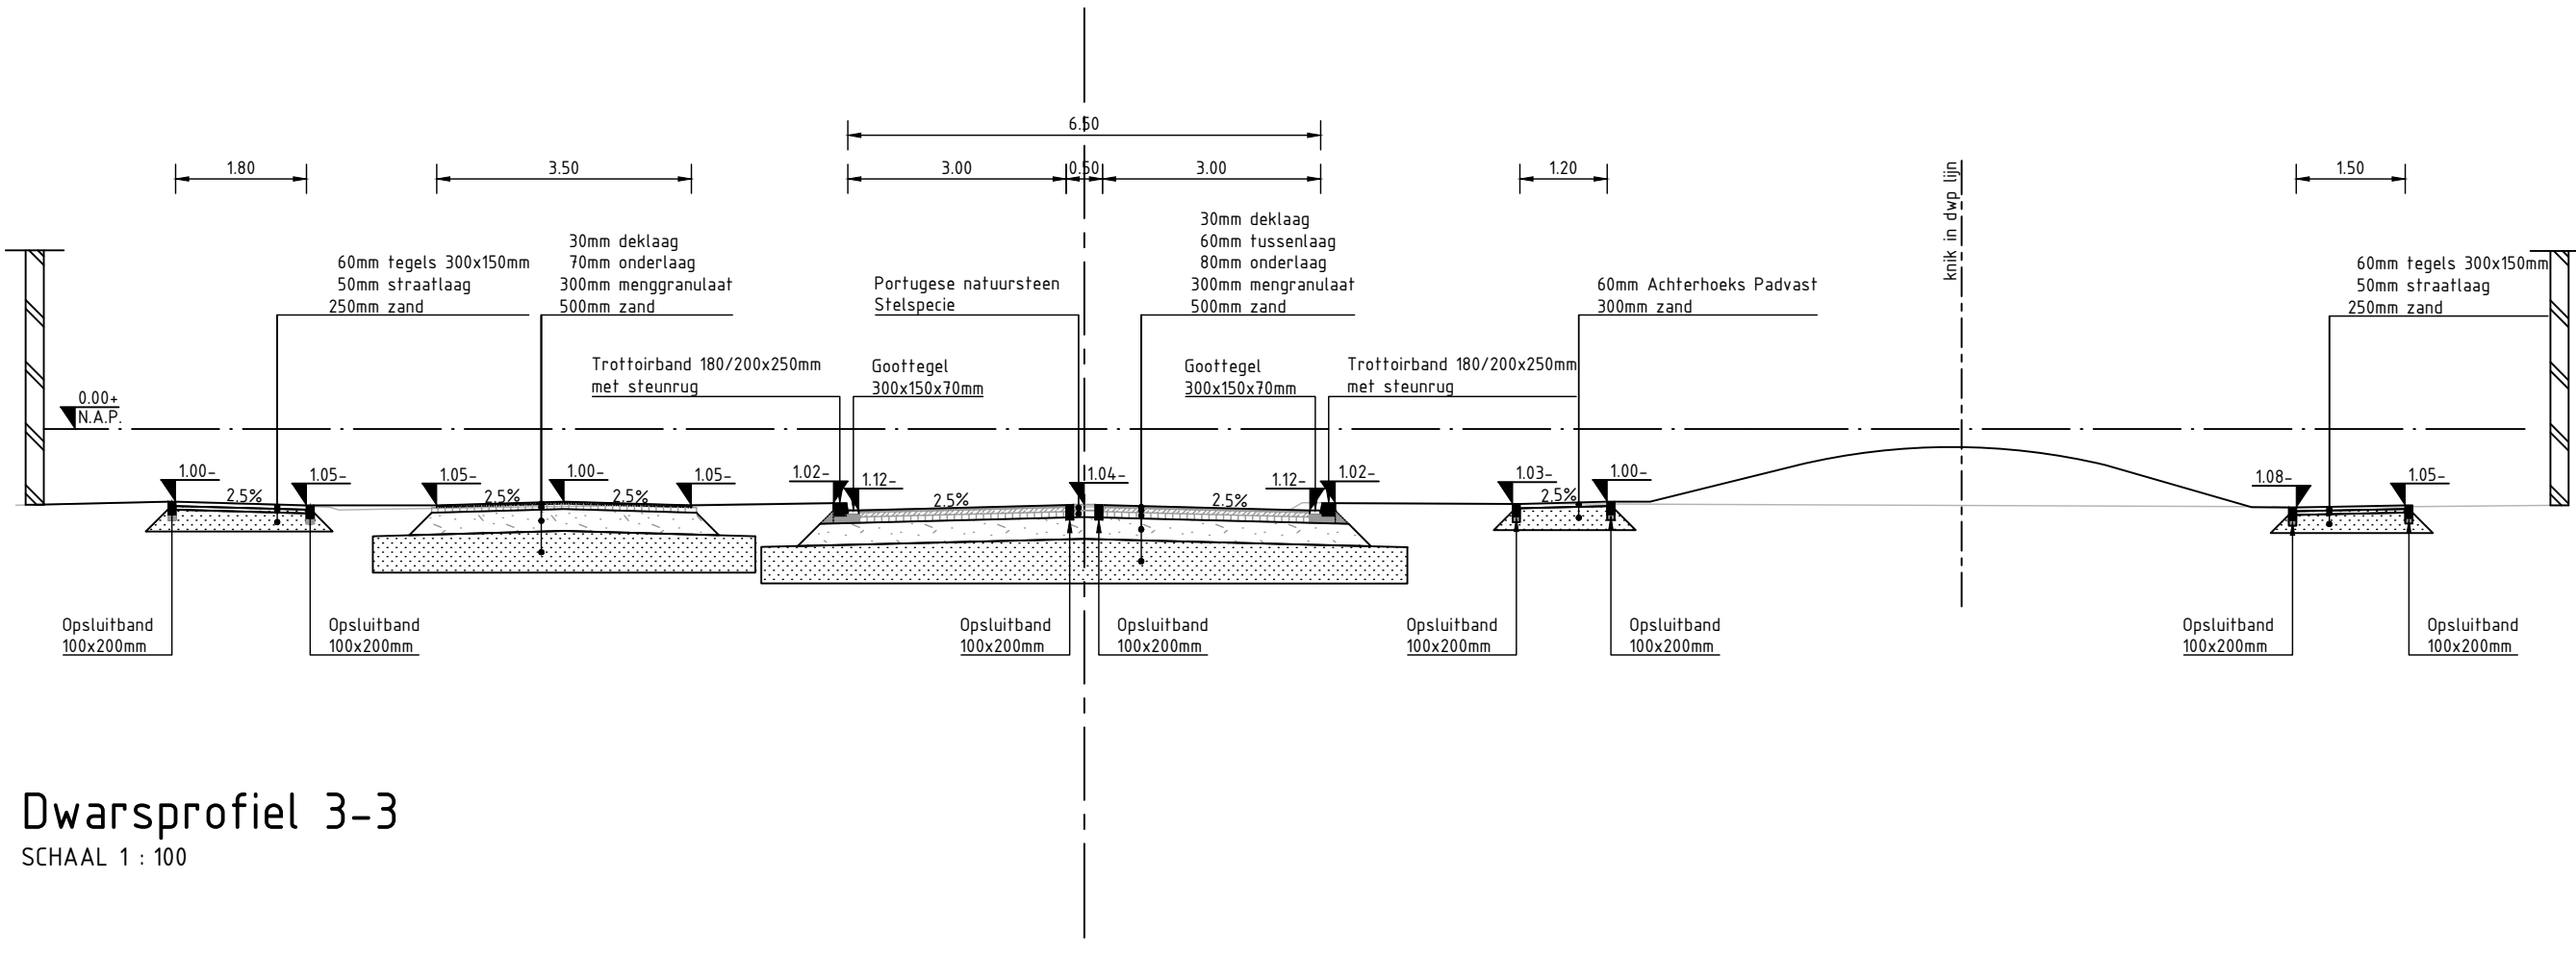

Dwarsprofiel 3-3
SCHAAL 1 : 100

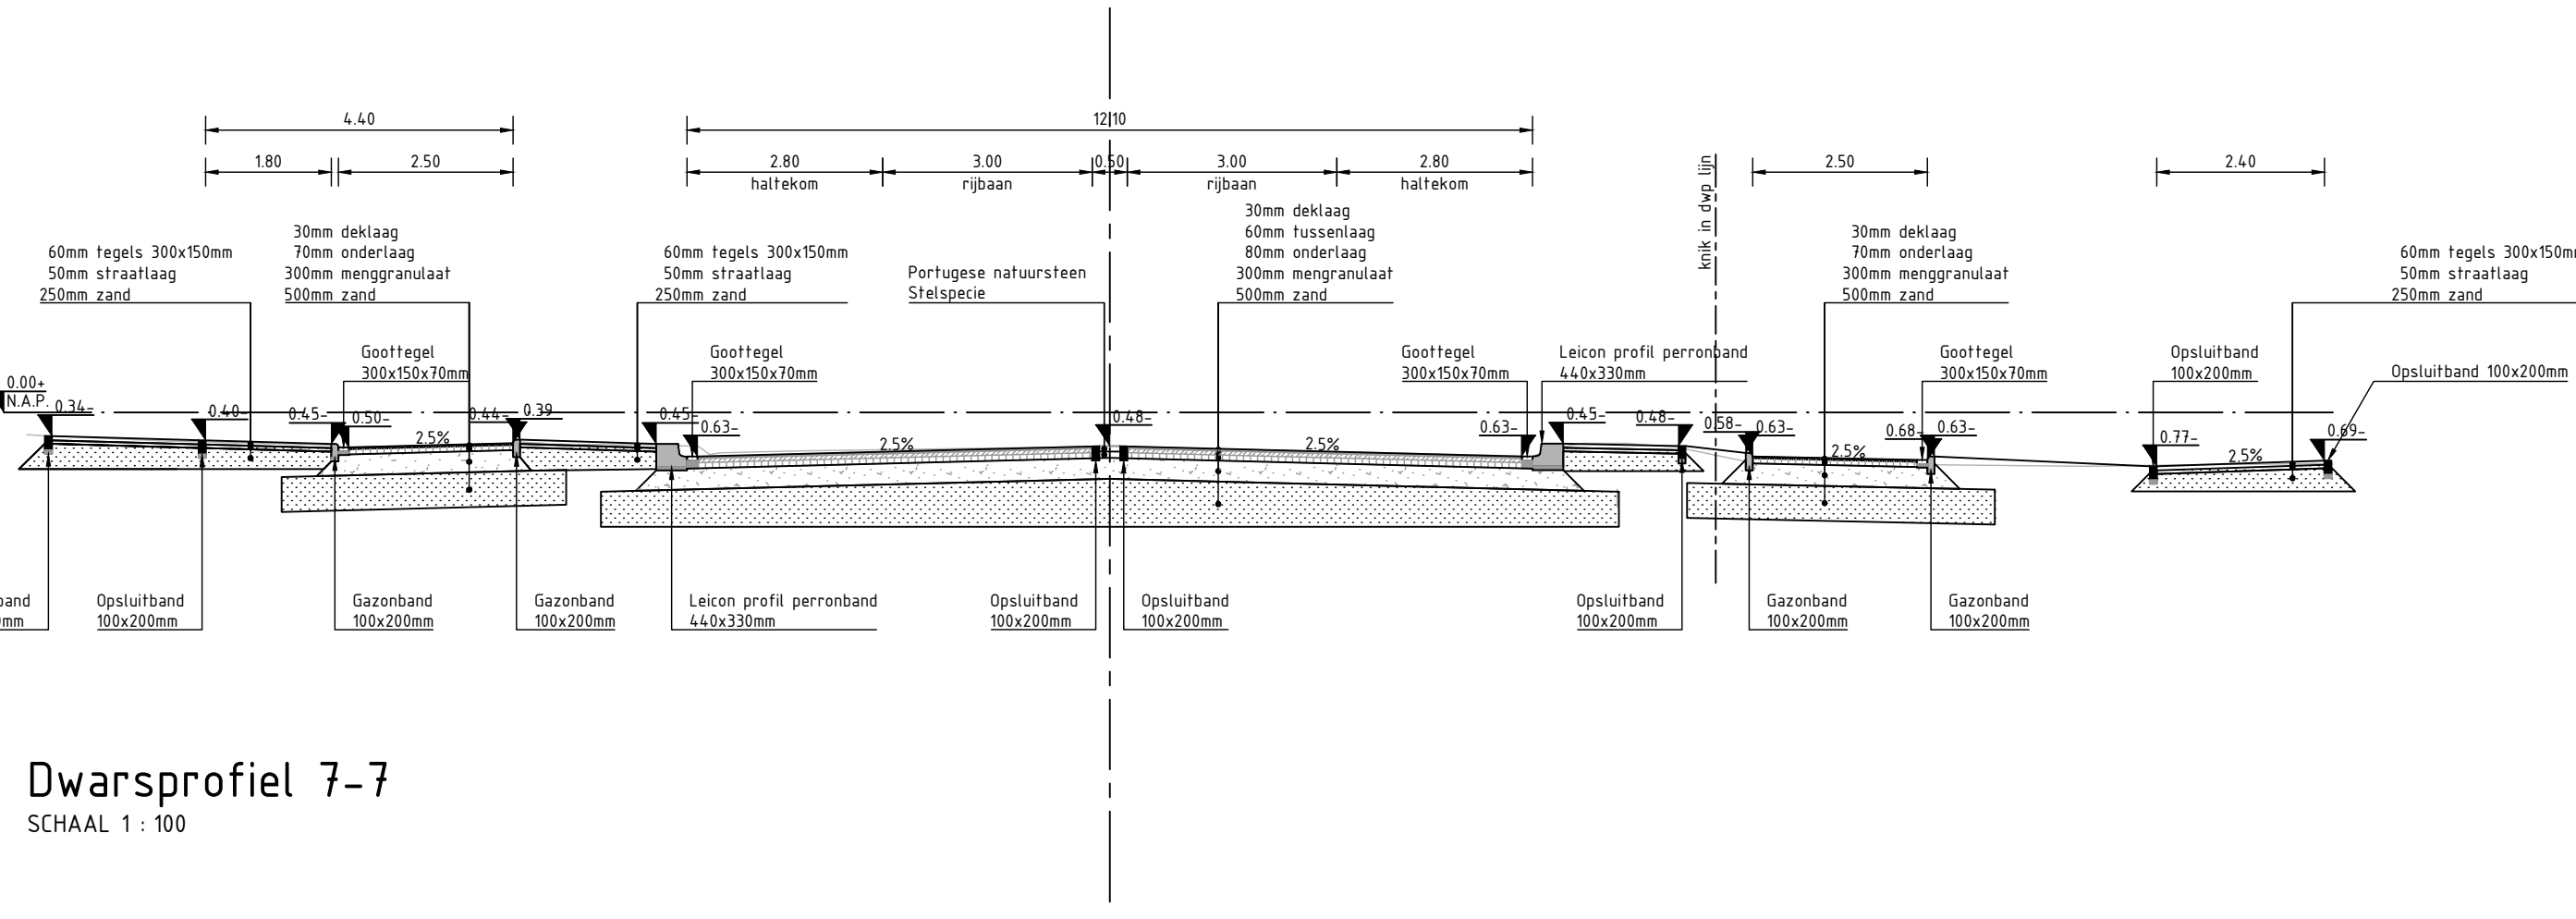

Dwarsprofiel 7-7
SCHAAL 1 : 100

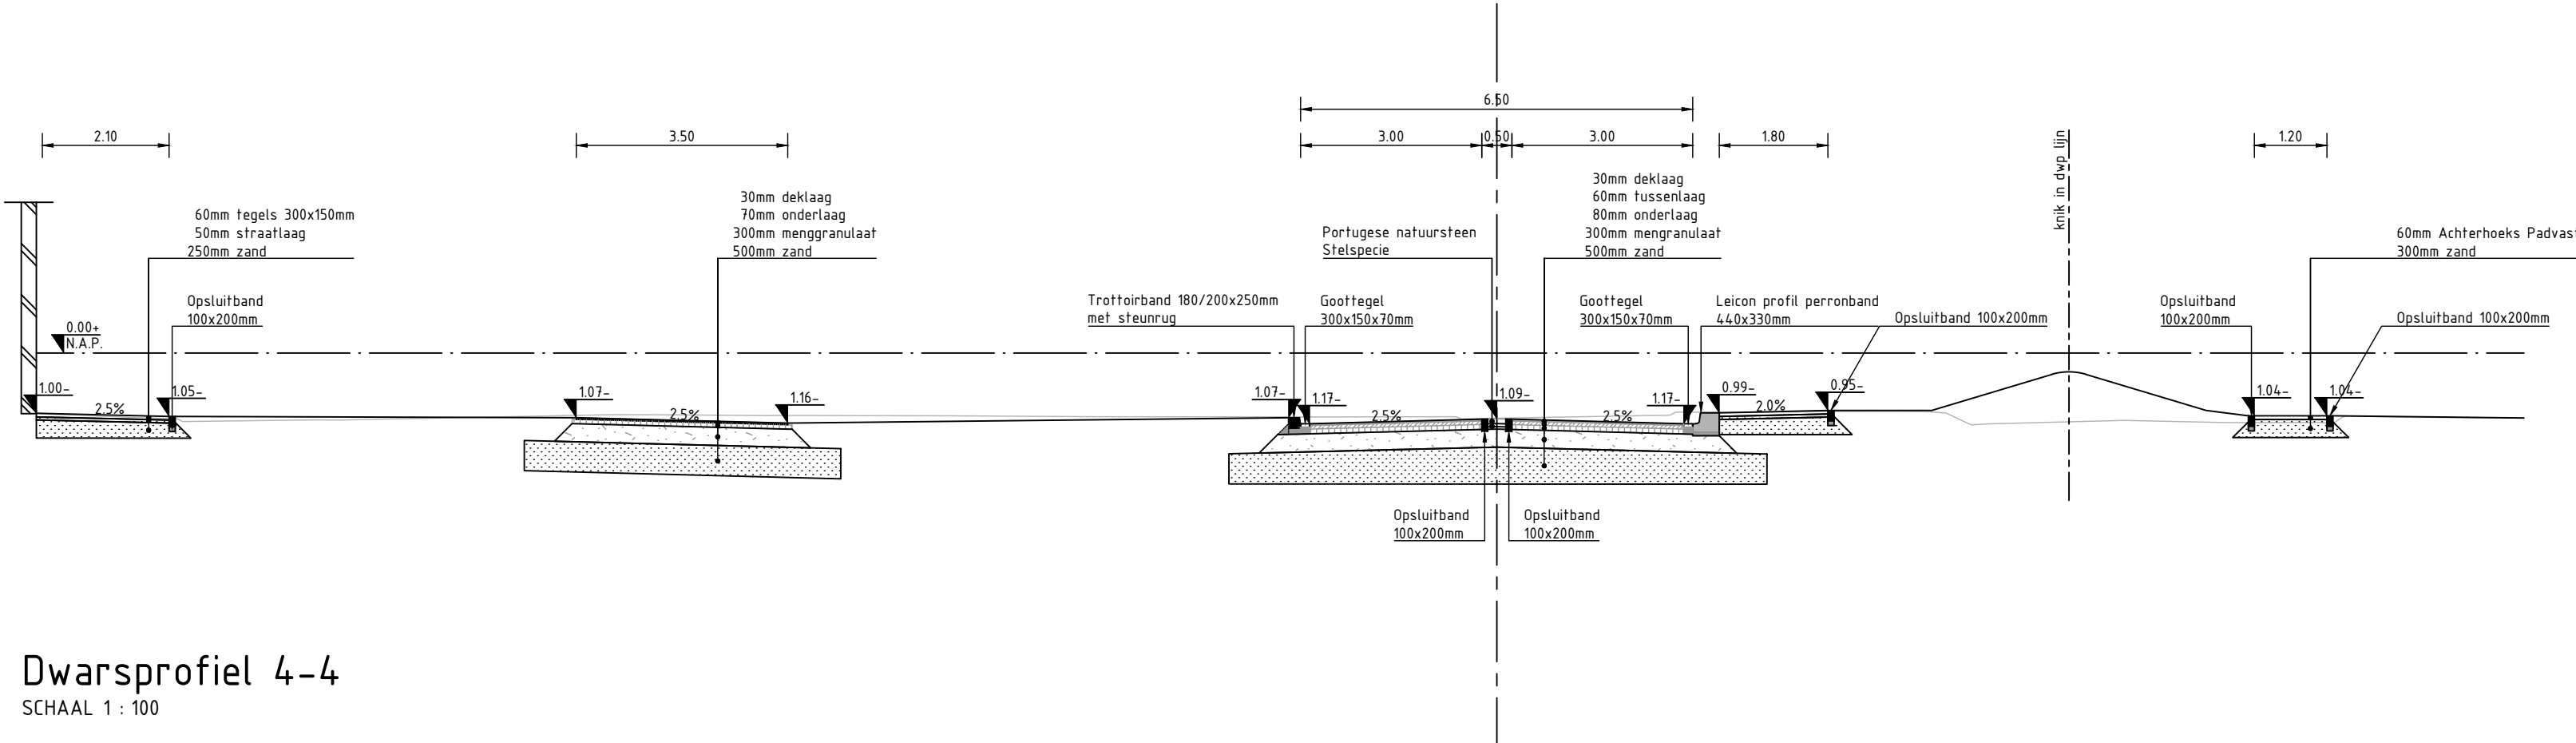

Dwarsprofiel 4-4
SCHAAL 1 : 100



Situatie
SCHAAL 1 : 10000

Opmerkingen

- Maten in meters en dimensies van materialen in mm, tenzij anders aangegeven.
- Coördinaten in RD-stelsel en hoogtematen in meters t.o.v. N.A.P.

2.0	Externe controle verwerkt	EDN	WDK	AVD	24-01-2023
1.0	Eerste uitgave	EVD	WDK	AVD	01-07-2022
versie	wijzigingen	getekend	controle	gezien	datum uitgifte
Gemeente Diemen					
Noord-Zuid verbinding Diemen Zuid					
Dwarsprofielen					
Definitief ontwerp					
projectnr.	220057	status	concept	schaal	1:100
bestelnr.	220057	document	tek	versie	A0
Avecu de Bondt					
220057_AdB_Tek_3003					