
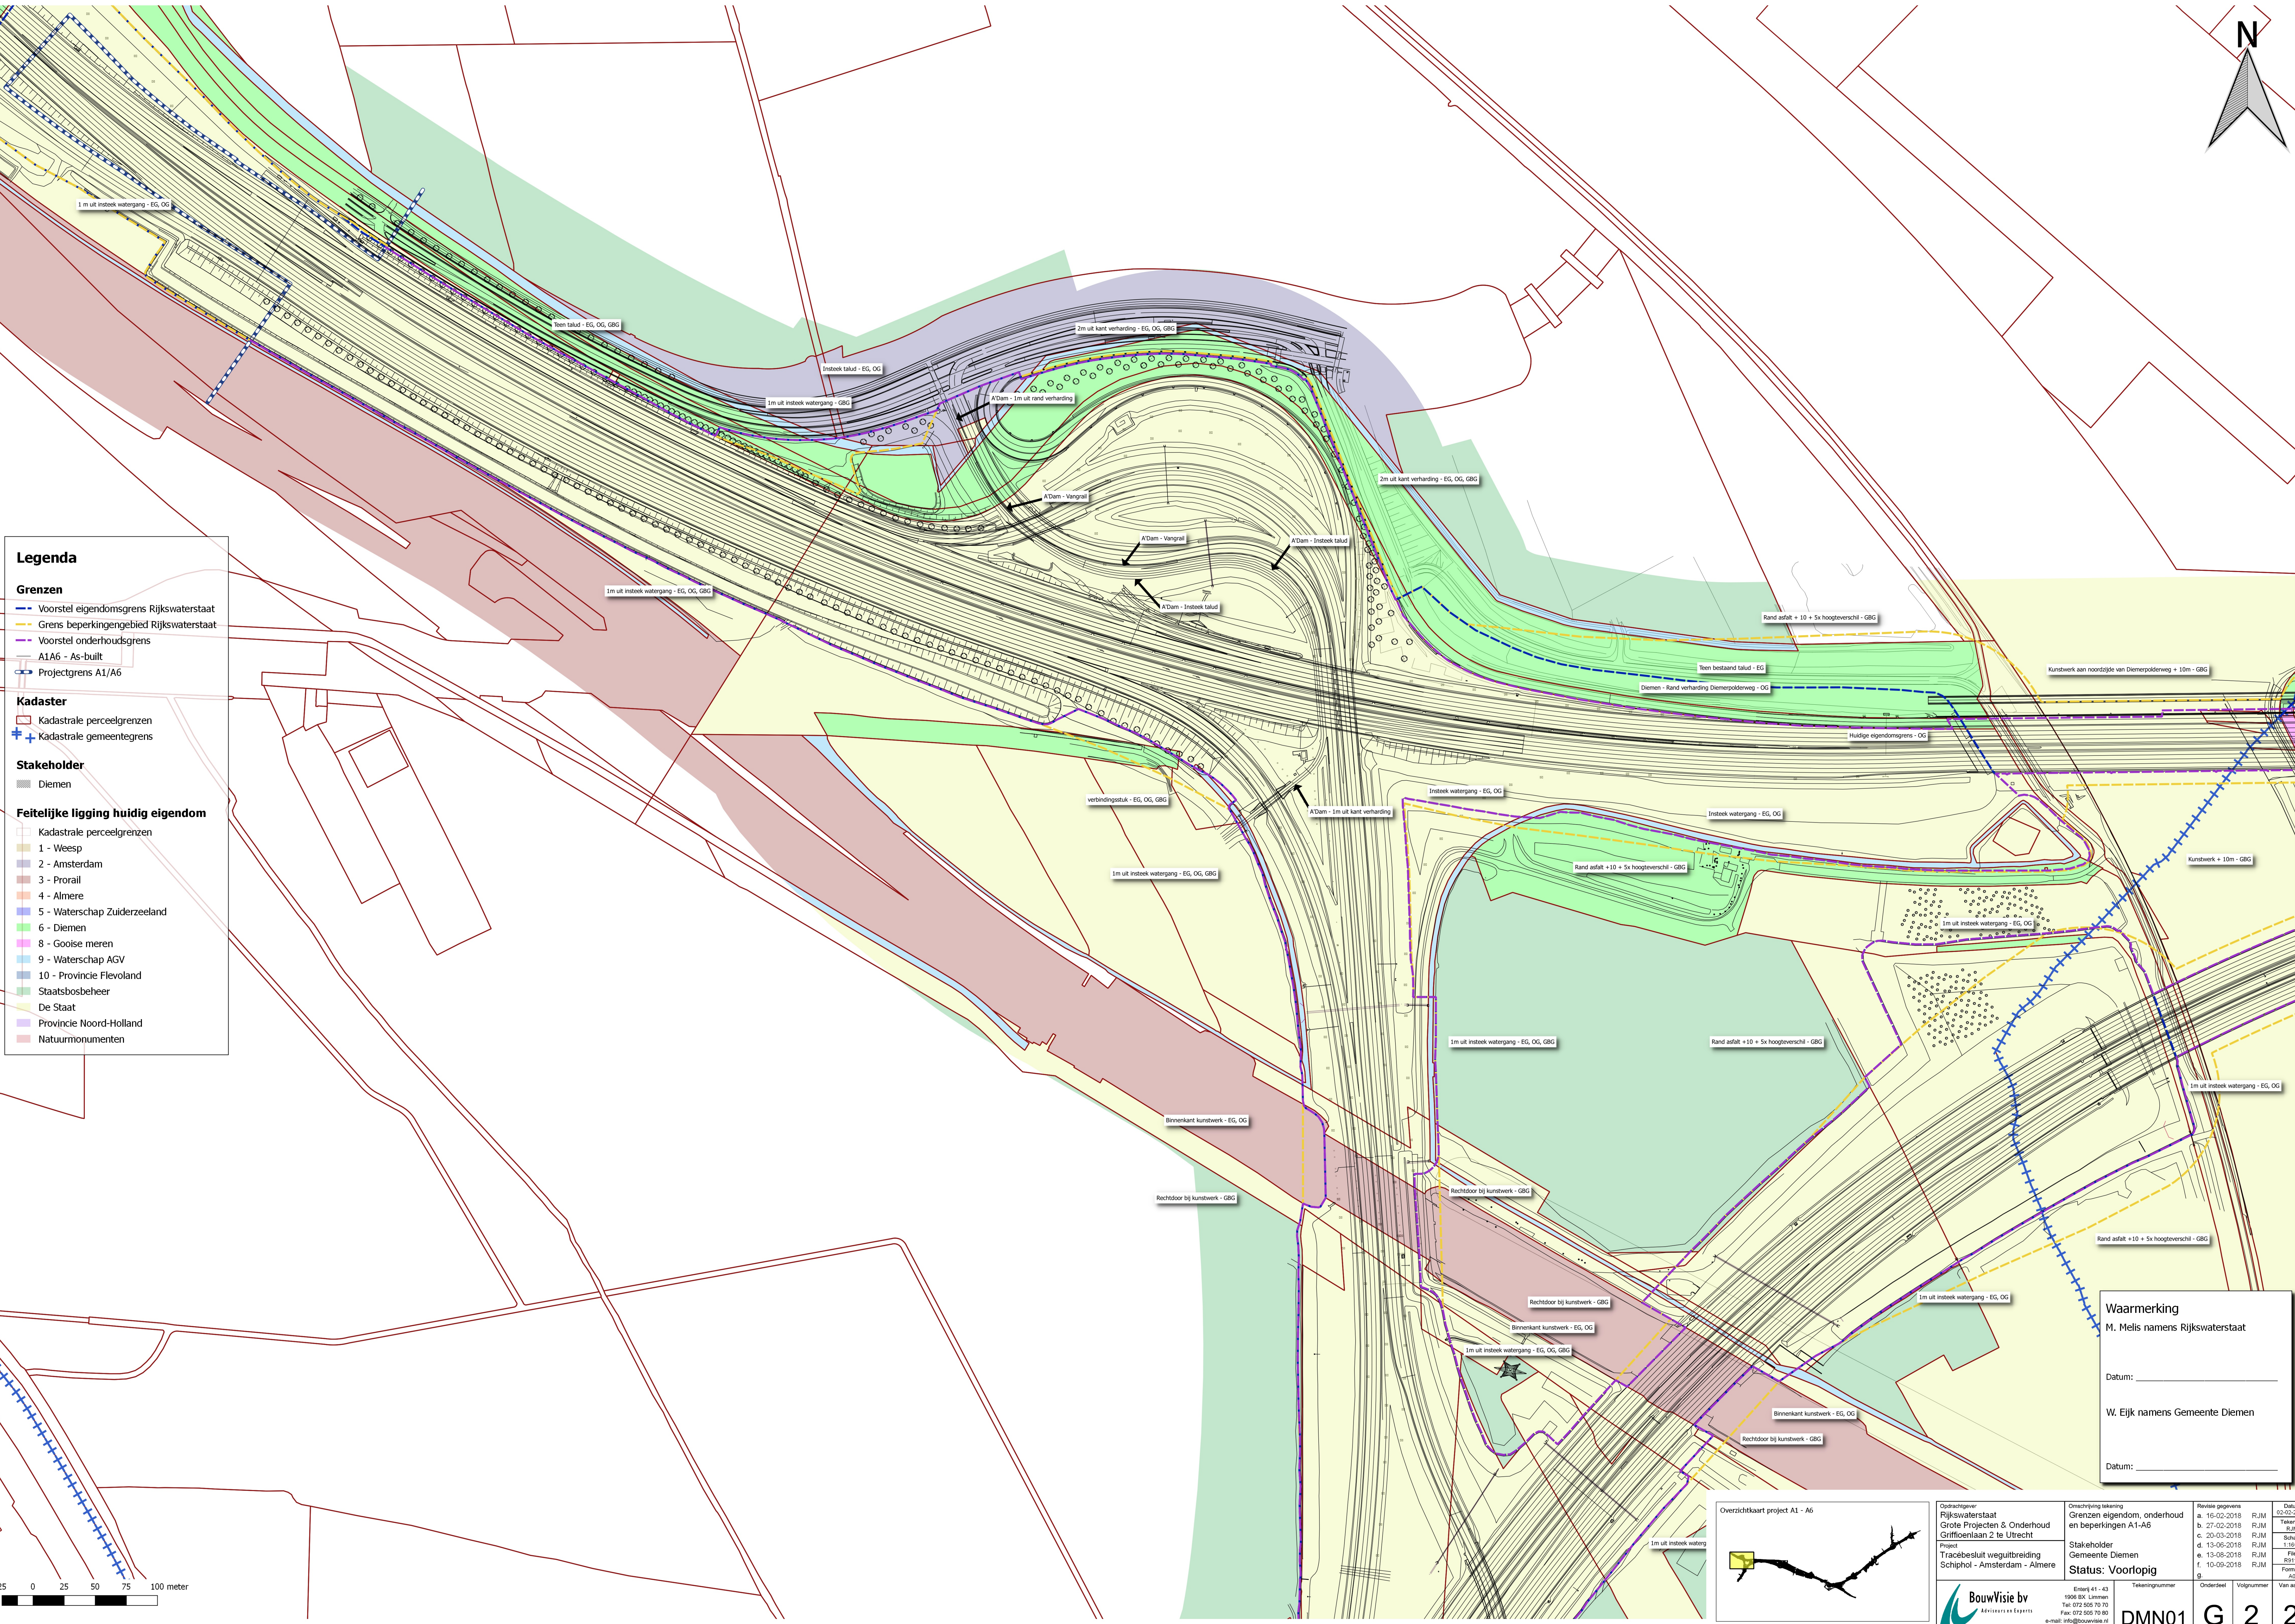


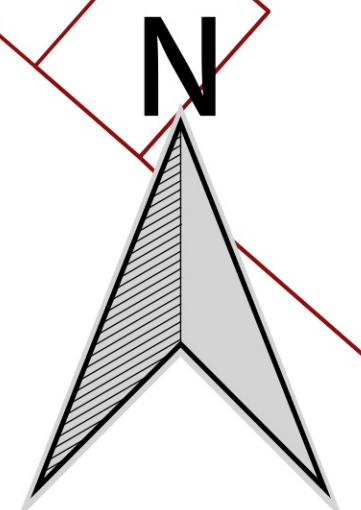

Legenda

Grenzen

- Voorstel eigendomsgrens Rijkswaterstaat
- Grens beperkingengebied Rijkswaterstaat
- Voorstel onderhoudsgrens
- A1A6 - As-built
- Projectgrens A1/A6

Kadaster

- Kadastrale perceelgrenzen
- Kadastrale gemeentegrens

Stakeholder

- Diemen

Feitelijke ligging huidig eigendom

- Kadastrale perceelgrenzen
- 1 - Weesp
- 2 - Amsterdam
- 3 - Prorail
- 4 - Almere
- 5 - Waterschap Zuiderzeeland
- 6 - Diemen
- 8 - Gooise meren
- 9 - Waterschap AGV
- 10 - Provincie Flevoland
- Staatsbosbeheer
- De Staat
- Provincie Noord-Holland
- Natuurmonumenten

Waarmarking
M. Melis namens Rijkswaterstaat

Datum: _____

W. Eijk namens Gemeente Diemen

Datum: _____

Overzichtkaart project A1 - A6

Oprachtgever Rijkswaterstaat Grote Projecten & Onderhoud Griffioenlaan 2 te Utrecht	Omschrijving tekening Grenzen eigendom, onderhoud en beperkingen A1-A6	Revisie gegevens a. 16-02-2018 R.J.M. b. 27-02-2018 R.J.M. c. 20-03-2018 R.J.M. d. 13-05-2018 R.J.M. e. 13-08-2018 R.J.M. f. 10-09-2018 R.J.M. g.	Datum 02-02-2018
Project Tracébesluit wegutbreiding Schiphol - Amsterdam - Almere	Stakeholder Gemeente Diemen	Status: Voorlopig	Tekeningnummer Onderdeel DMN01 Volgnummer G Van aantal 2
BouwVisie bv adviseurs en experts Eerste 41 - 43 1906 BK Lisse Tel: 072 508 70 70 Fax: 072 508 70 80 e-mail: info@bouwvisie.nl			

