

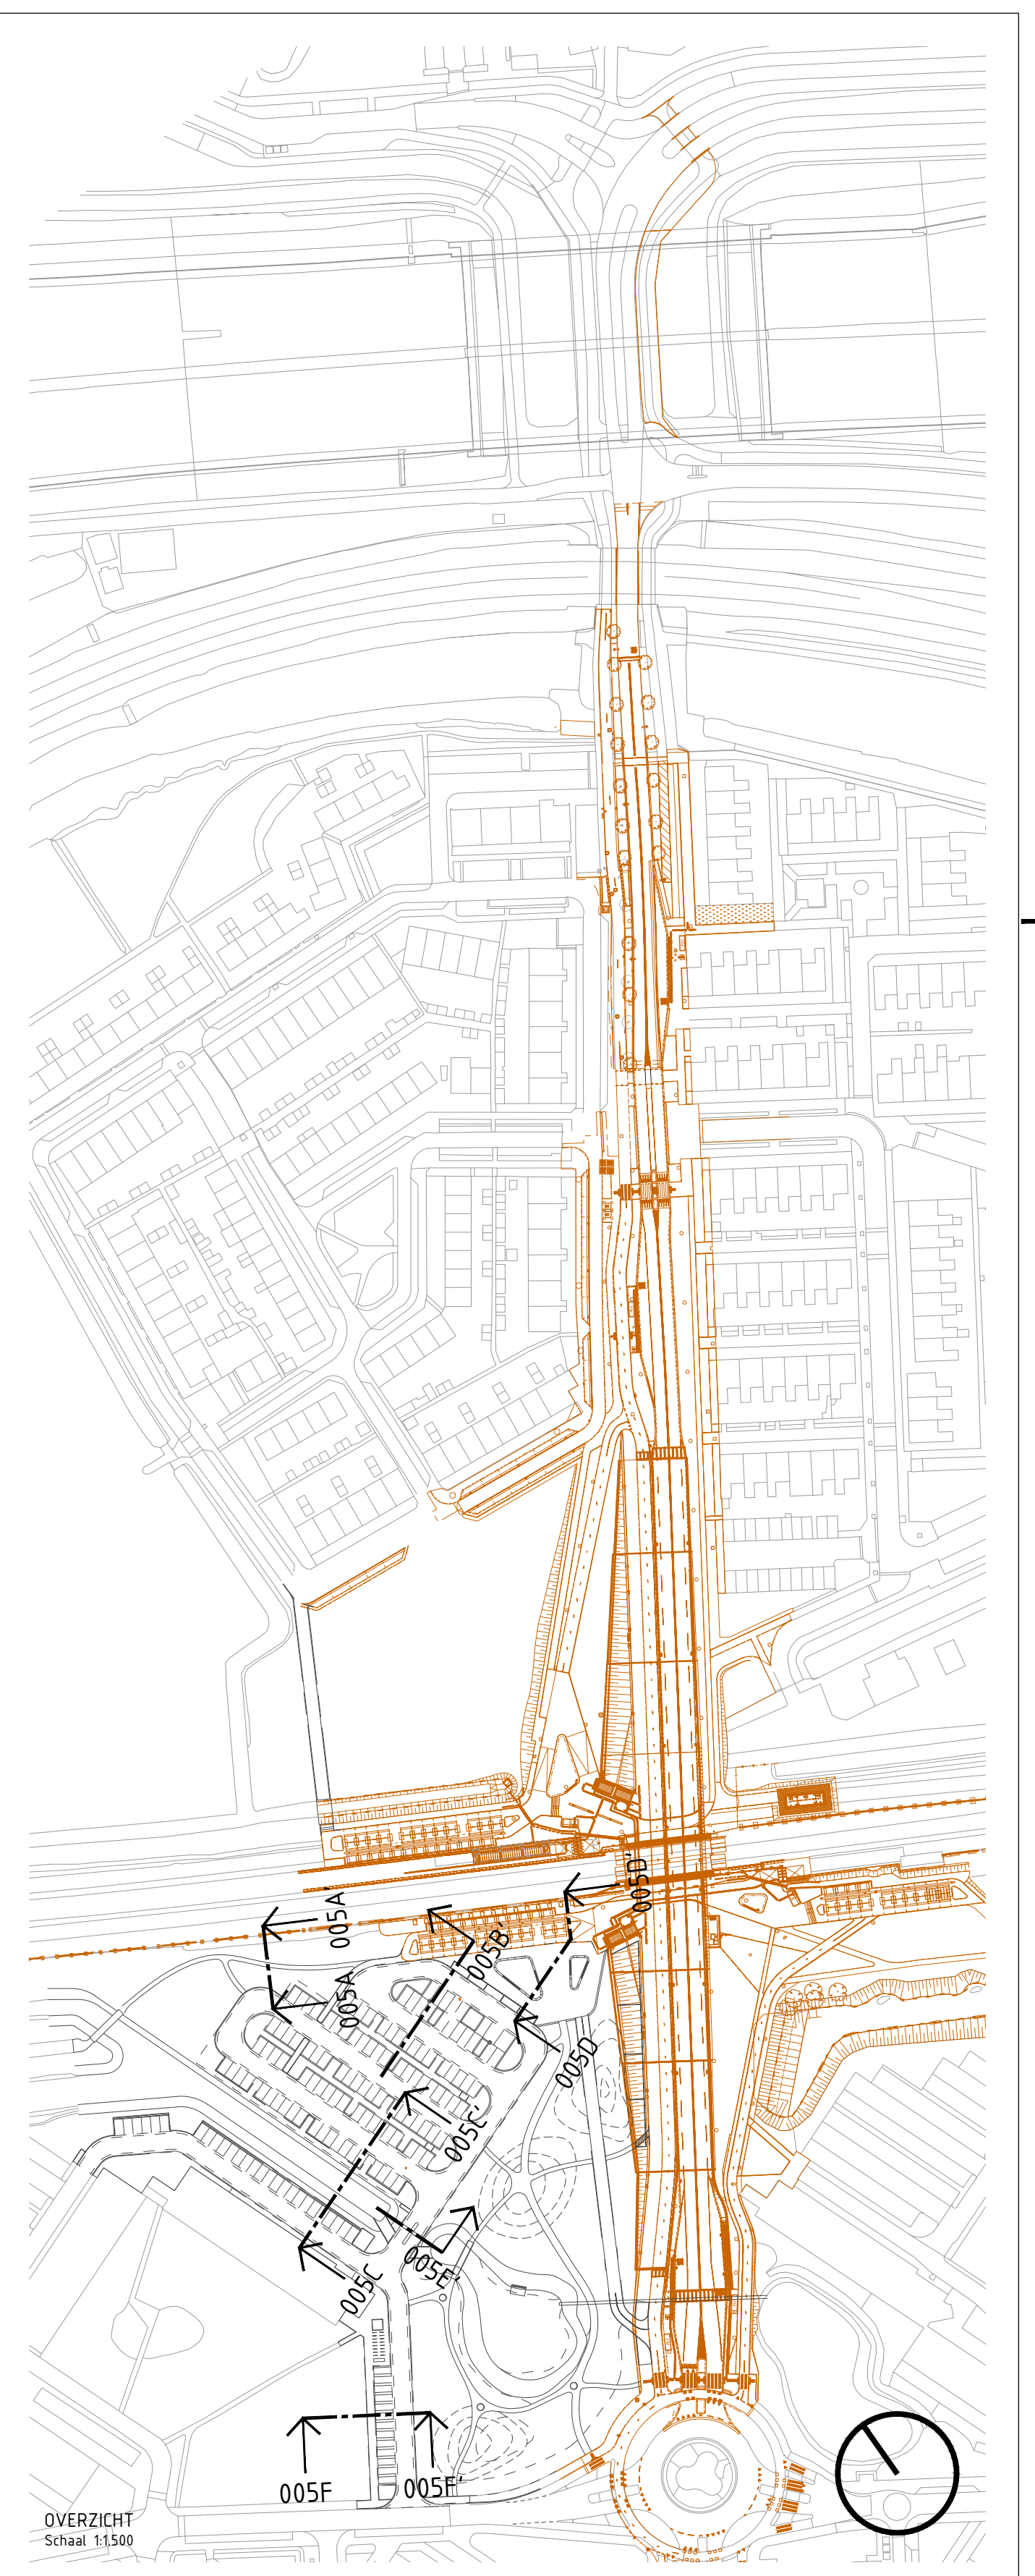
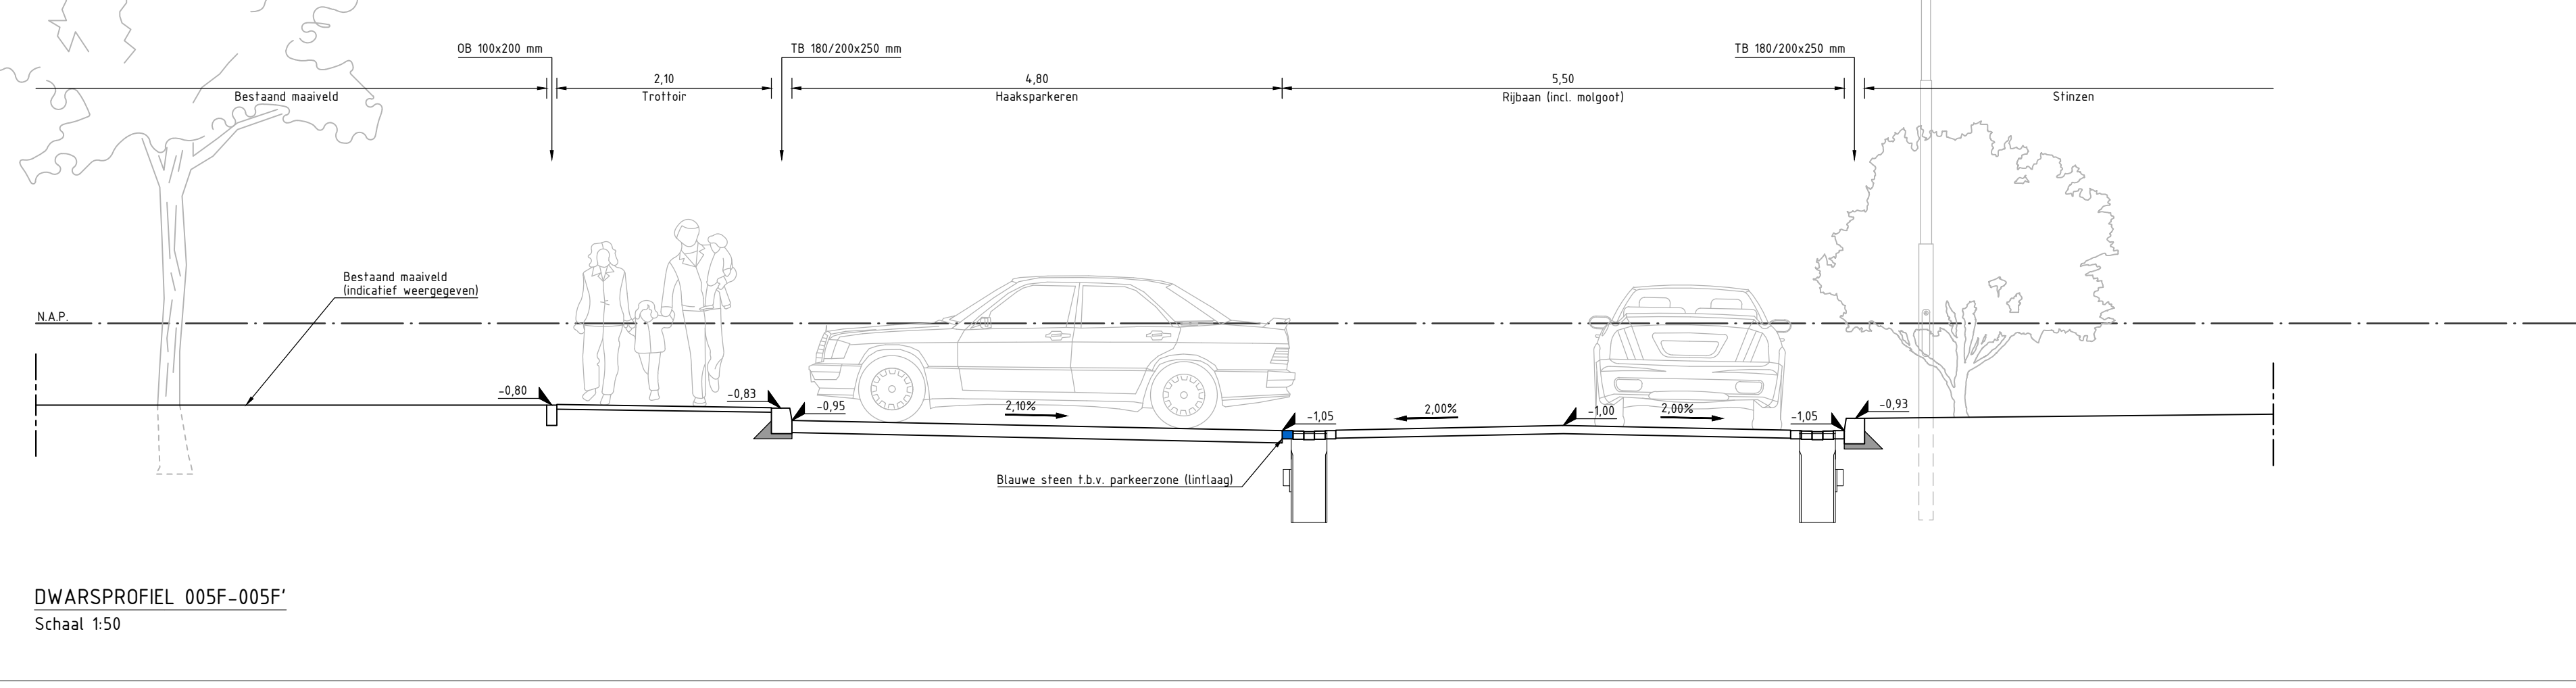
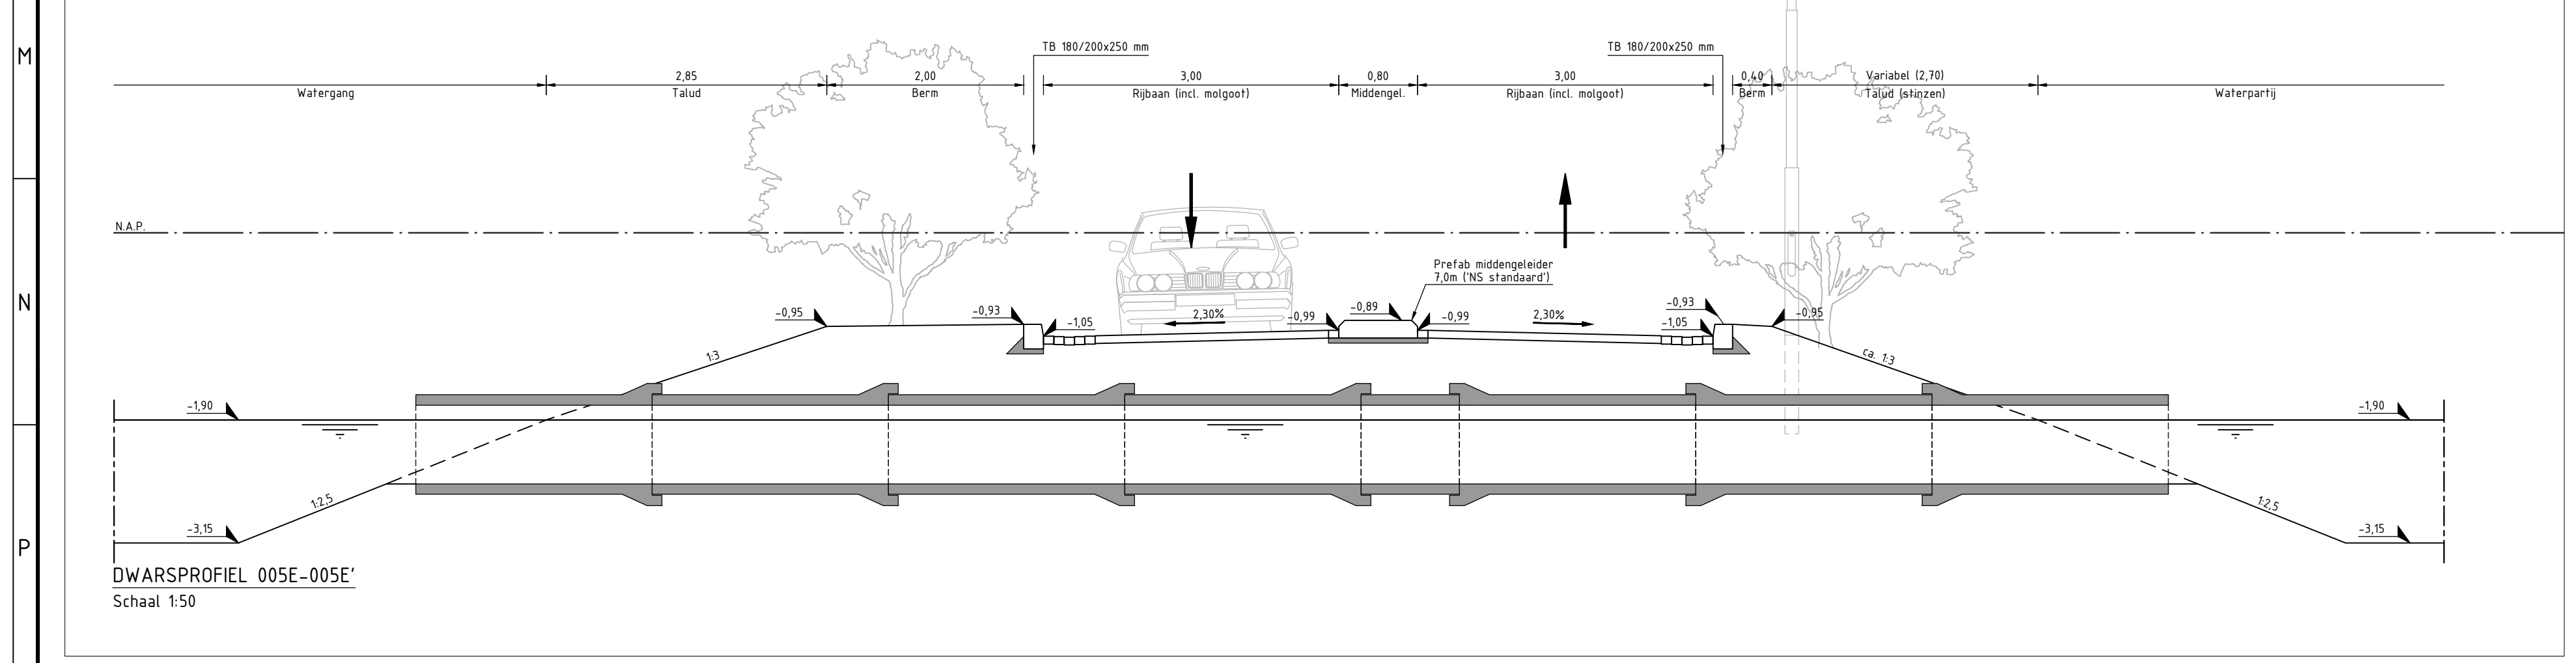
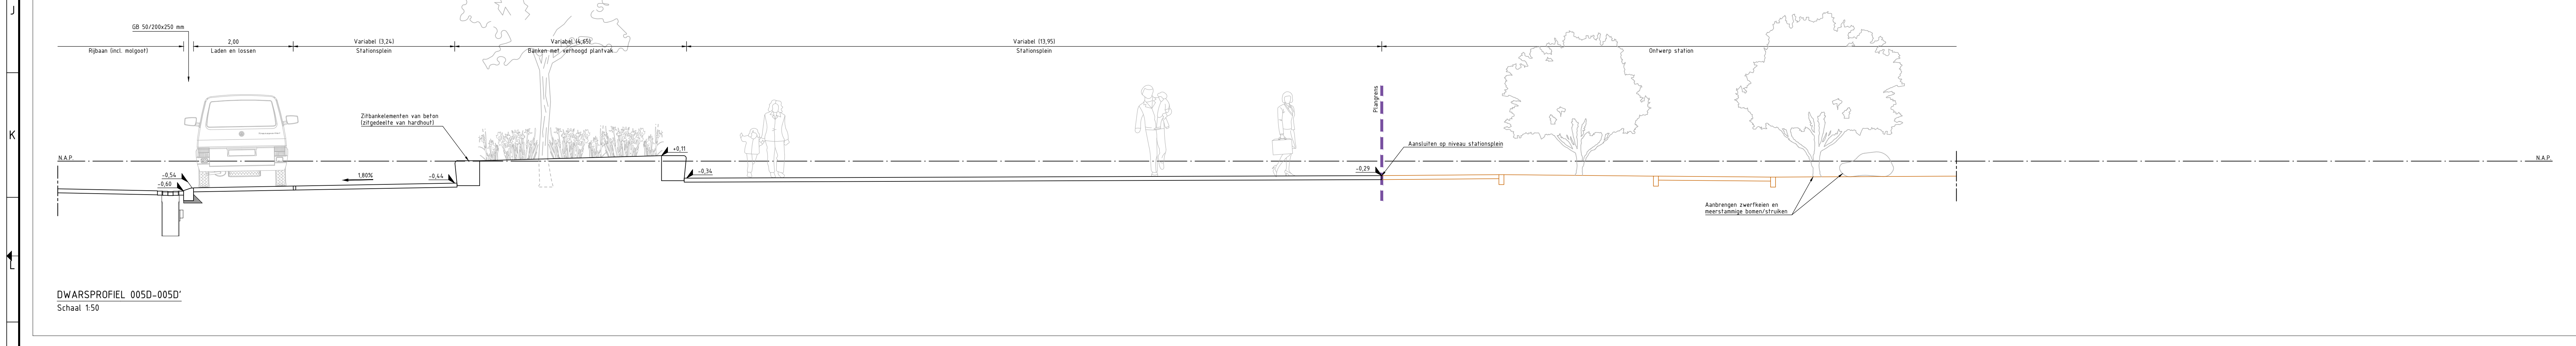
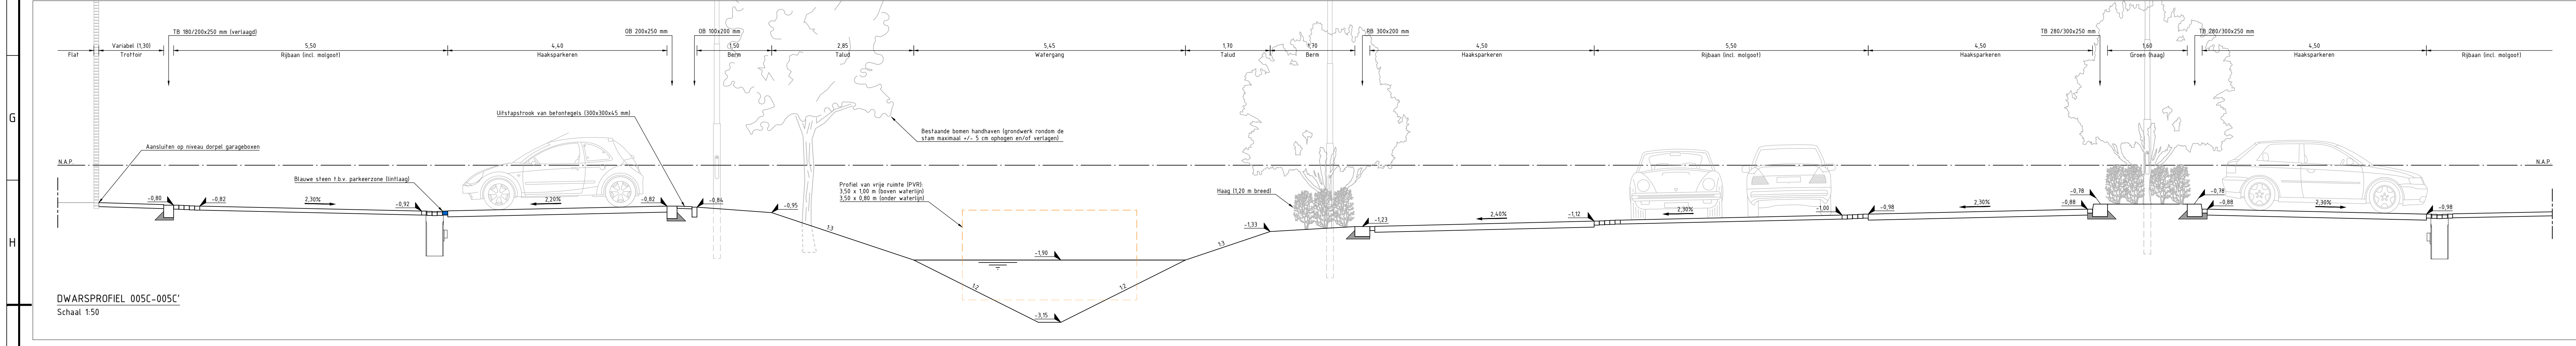


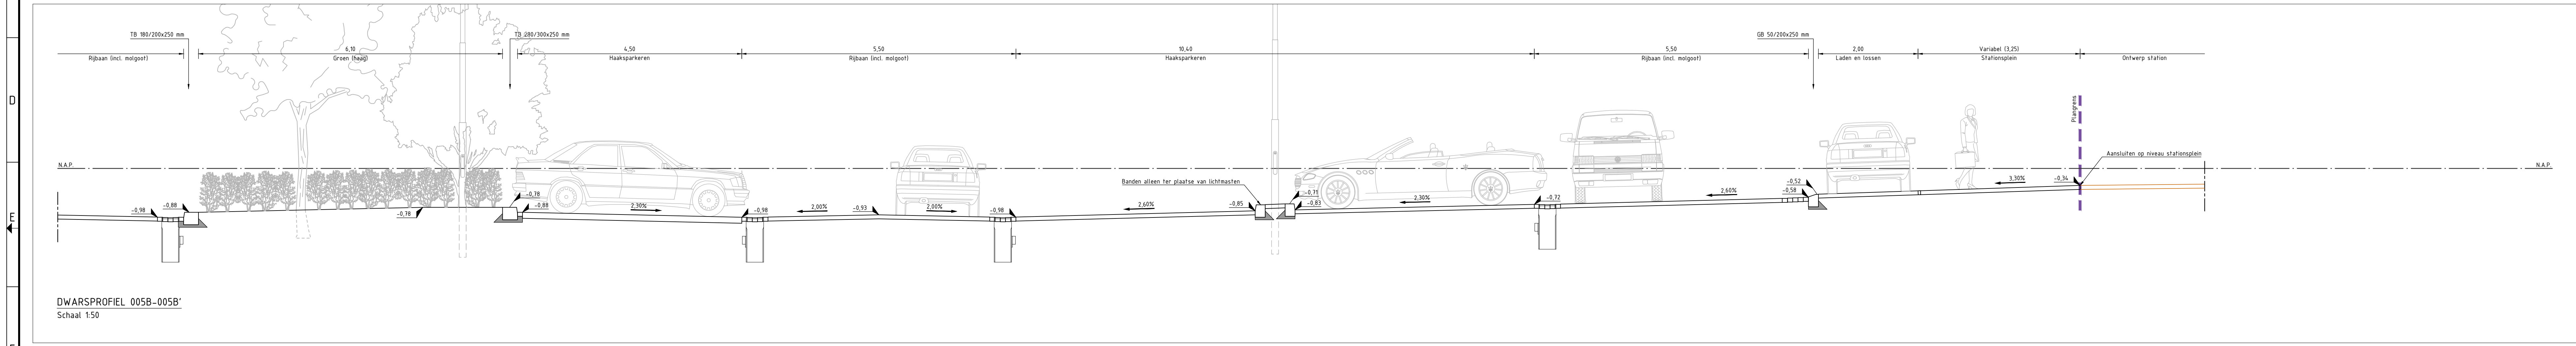

D1.0	21-02-2023	Diverse ontwerpgegevens + tekeningen definitief gemaakt	RdS
NR	DATUM	WUZGENS	DET.
OPDRACHTGEVER		TEKENAAR	SCHAAL
Gemeente Diemen		F&V/RdS	1:50
PROJECTLEIDER		PROSPECTEER	VERBOD
RdD		A01 (1260x841)	
VERGAVEN		BLAD IN BLADEN	
RdD		01 IN 02	
TEKENINGENOMSCHRIJVING		TEKENINGNUMMER	WIZZ NR
DO inrichtingsplan openbare ruimte		2109.02_TDO_011	D1.0
Dwarsprofielen			
STATUS		Gemeente Diemen	
DEFINITIEF		Beleidsplan D1.0 van het plan 1 101 00-000000 www.diemen.nl	

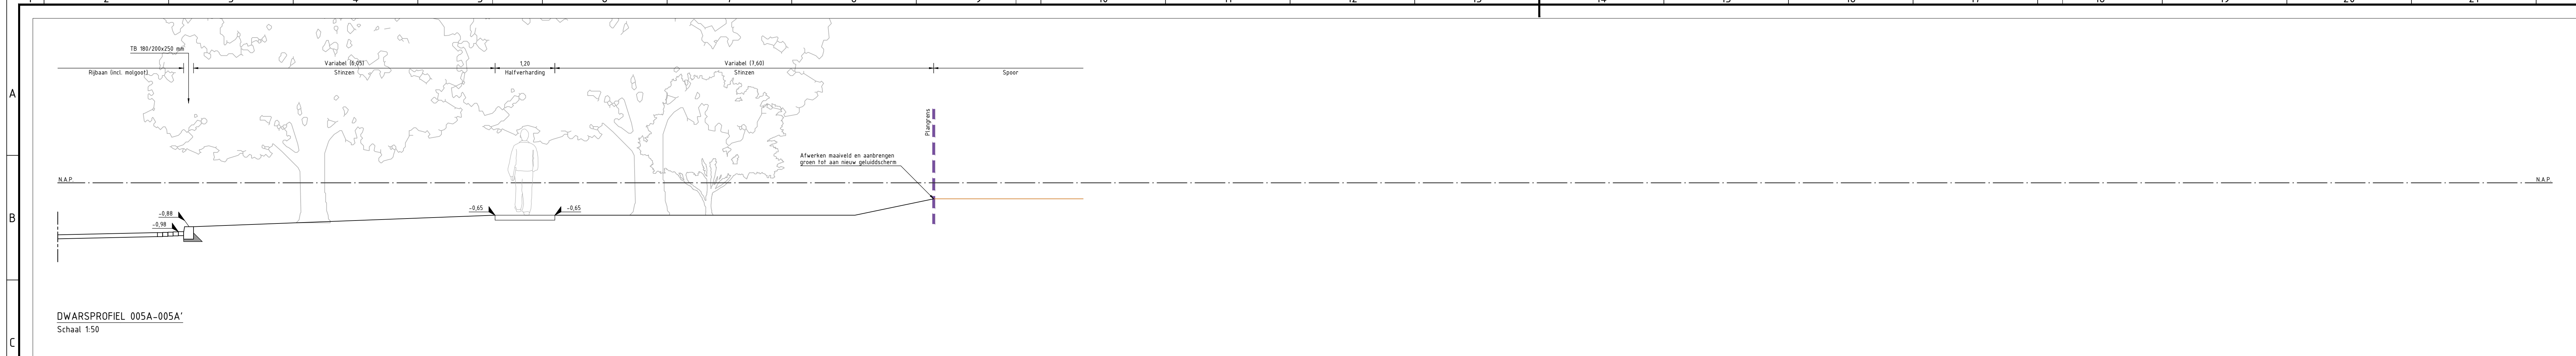