


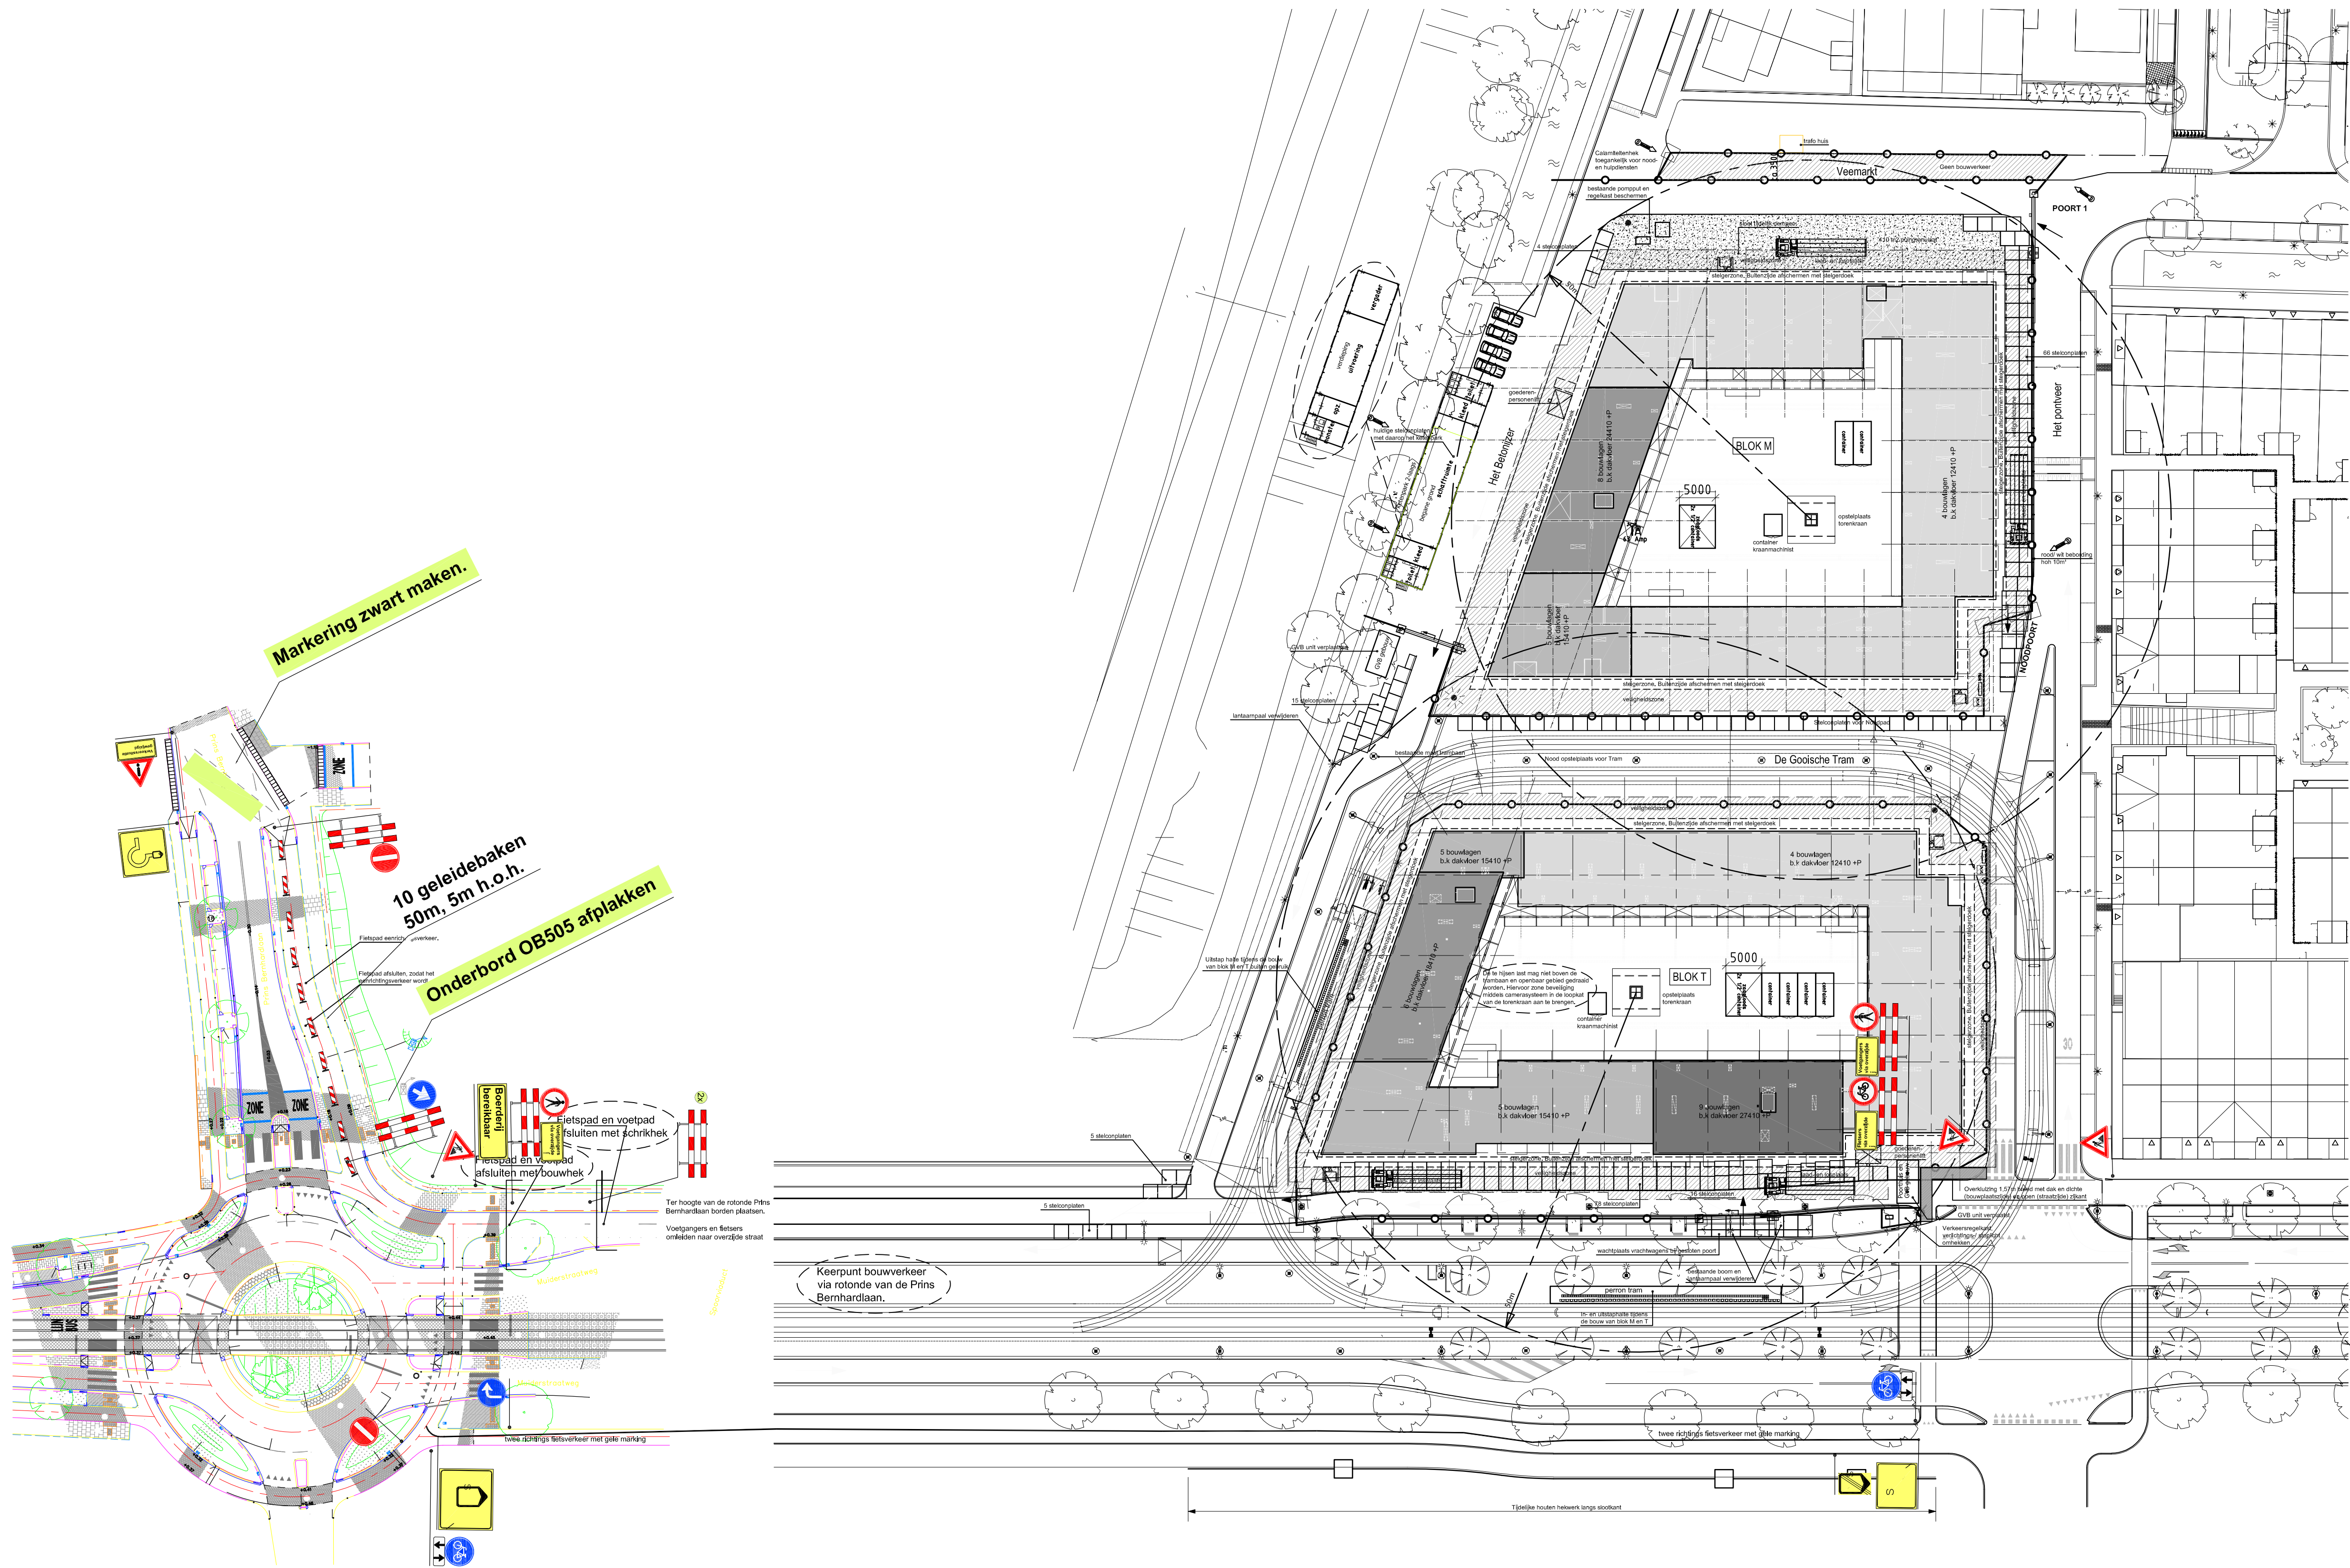

BOT BOUW 072-5752700 K.P.C. de Bazelweg 2 1703 DJ Heerhugowaard www.botbouw.nl Postbus 15 1700 AA Heerhugowaard WERK: App. blok M + T de Sniep te Diemen ONDERDEEL: Bouwplaats inrichting Blok M + T BLVC plan	GEW.:	SCHAAL : 1:500
	A. 14-02-2019	FORMAAT: A1
	B. 12-03-2019	GET. : GjdB/DS/Lvds
	C. 17-04-2019	DATUM : 21-01-2019
	D. 14-06-2019	TEK.NR. :
	E. 15-10-2019	
		002b