


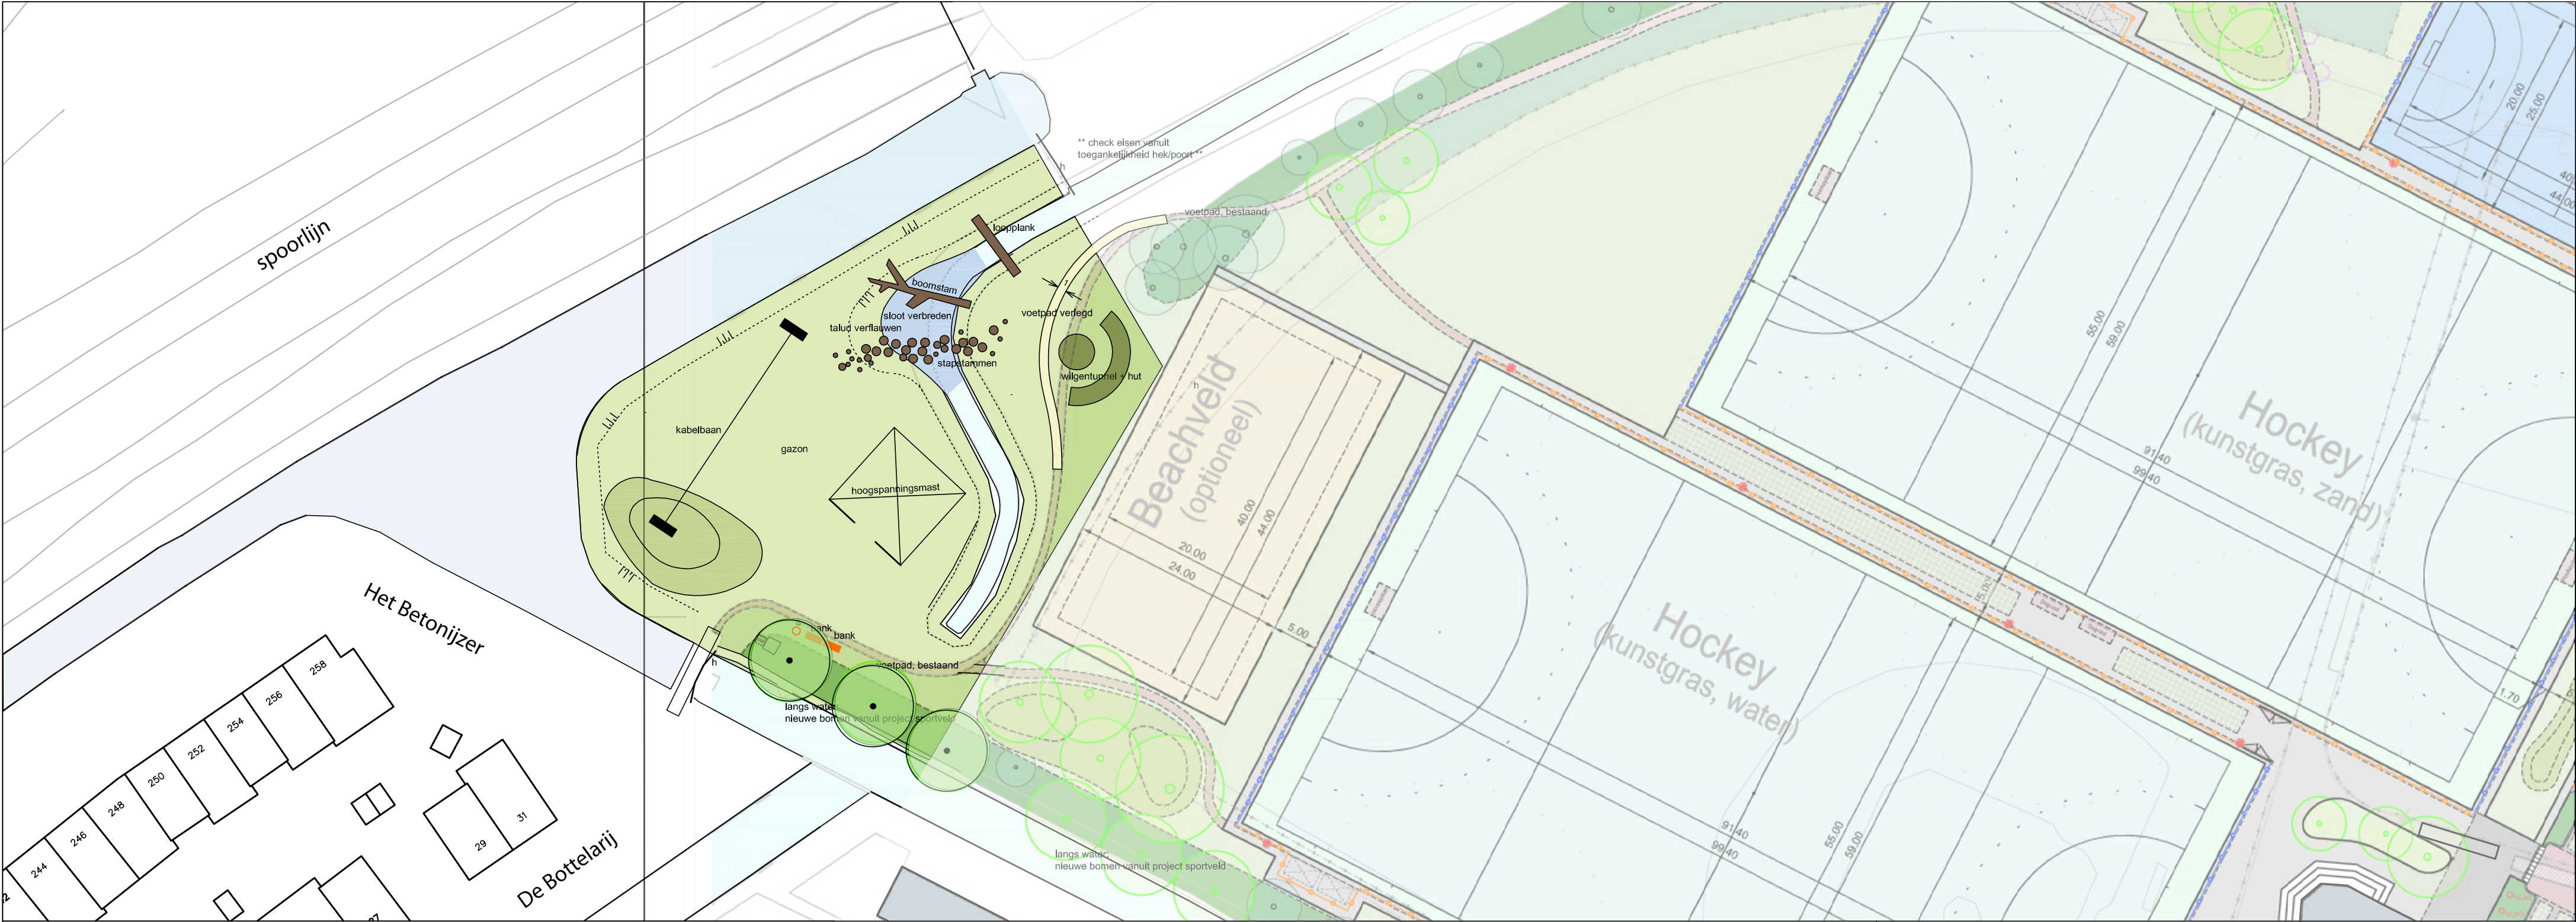

- ALGEMEEN
- 1.15 maatvoering in meters
  - talud
  - put of nutskast e.d., handhaven
  - ontluchtungsbus, handhaven


- VERHARDING
- trottoir Trottoir, betontegels
  - voetpad Voetpad, breedte minimaal 1 meter  
schelpenpad  
conform speelpl. de Sniep Zuid  
geen opsluitbanden i.v.m. bomen

- GROEN
- boom, bestaand
  - boom, nieuw of verplant
  - gazon
  - gazon op heuvel

- MEUBILAIR
- a Afvalbak, nieuw
  - h Hek, bestaand
  - bank Bank, nieuw

- ALGEMEEN
- Gemeente Diemen heeft aangegeven dat bomen op kabels & leidingen geplaatst kunnen worden, ontwerp nog te controleren op kabels & leidingen en op putten, door gemeente Diemen.
  - Alle speelobjecten en val-ondergronden nader uit te werken en te controleren op veiligheidsnormen door gemeente Diemen in overleg met een nader te bepalen leverancier.
  - Alle maten onderling en in het werk te controleren.
  - Afwateringsplan n.t.b. tijdens technische uitwerking.
  - De hoogtepellen zijn indicatief en ter plaatse te bepalen tijdens de uitvoering.
  - Volgens inmeting is gemiddelde maaiveldhoogte in het Jaagpad ruwweg -0.70 NAP.
  - Volgens gemeente is waterstand volgens polderpell Diemerpolder: -1.90 NAP.
  - Niet vrijgegeven voor uitvoering.
  - Bomen te beschermen tijdens de uitvoering.

- ONDERGRONDEN
- K en L Sniep Noord.dwg, bron: gemeente Diemen, 12 februari 2021
  - 21008 Topo meting Diemen.dwg, bron: gemeente Diemen
  - Plantage De Sniep Noord\_kadaster.dwg, bron gemeente Diemen
  - Definitief Ontwerp herinrichting sportpark, 11 november 2020

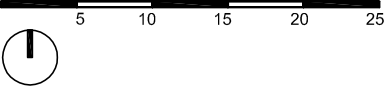

Project  
**Ontwerp buitenruimte Plantage de Sniep, Diemen**

Opdrachtgever  
**Gemeente Diemen**  
Stadium  
**Voorlopig Ontwerp CONCEPT**  
Onderwerp  
**Bottelarij, plankaart**

Schaal  
**1:500**  
Formaat  
**A2**  
Tekeningnummer  
...  
Datum  
**25 april 2021**  
Projectnummer  
...

**Bieke van Hees Landschapsarchitectuur**  
Rijksstraatweg 130  
2022 DE Haarlem  
+31 (0) 6 48 22 08 33  
info@biekevanhees.com  
www.biekevanhees.com