

Verkennd
bodemonderzoek
Laarstraat 1
te Duiven

Opdrachtgever: 't Bonte Paard Advies

Projectnummer: P1969.01

Datum: 30 mei 2012

Rapporteur: S. Gudden

Autorisatie: J. Geerdink M.Sc.

KOBESSEN MILIEU B.V.

Velperweg 157

6824 MB Arnhem

tel. (026) 443 26 63

fax (026) 443 86 56

info@kobessenmilieu.nl

www.kobessenmilieu.nl

INHOUD

Pagina

1	INLEIDING	3
2	VOORONDERZOEK	4
2.1	Algemeen	4
2.2	Resultaten vooronderzoek	4
2.3	Hypothese en onderzoeksopzet	6
3	RESULTATEN BODEMONDERZOEK	7
3.1	Veld-/laboratoriumonderzoek	7
3.2	Onderzoeksresultaten	8
4	CONCLUSIES EN AANBEVELINGEN	10
4.1	Conclusies	10
4.2	Aanbevelingen	10
4.3	Opmerkingen	10

BIJLAGEN

1	Boorprofielen en legenda
2	Kopie analysecertificaten
3	Toetsing van de analyseresultaten
4	Toetsingskader
5	Situatietekeningen
5.1	Topografisch overzicht en kadastrale kaart
5.2	Situatietekening met boorpunten

1 INLEIDING

In opdracht van 't Bonte Paard Advies is door Kobessen Milieu B.V. in mei 2012 een verkennd bodemonderzoek uitgevoerd op de locatie Laarstraat 1 te Duiven.

Aanleiding

Aanleiding tot het uitvoeren van het verkennd bodemonderzoek is de voorgenomen uitbreiding van de bestaande loods op de locatie.

Doel

Het doel van het verkennd bodemonderzoek is het vaststellen van de huidige milieuhygiënische kwaliteit van de bodem, waarmee bekeken kan worden in hoeverre de bodemkwaliteit een belemmering kan vormen voor het beoogde gebruik en/of de voorgenomen uitbreiding.

Onderzoeksopzet

De NEN 5740 (Bodem – Landbodem – Strategie voor het uitvoeren van verkennd bodemonderzoek – Onderzoek naar de milieuhygiënische kwaliteit van bodem en grond, uitgave januari 2009) dient als basis voor het uit te voeren verkennd bodemonderzoek. Uitvoering van een vooronderzoek conform NEN 5725 (Bodem – Landbodem – Strategie voor het uitvoeren van vooronderzoek bij verkennd en nader bodemonderzoek, uitgave januari 2009) maakt onderdeel uit van het onderzoek.

In het voorliggende rapport worden achtereenvolgens de resultaten van het vooronderzoek en de daarop gebaseerde onderzoeksstrategie (hoofdstuk 2), de uitvoering en resultaten van het uitgevoerde bodemonderzoek (hoofdstuk 3). Tenslotte worden de conclusies en aanbevelingen in hoofdstuk 4 weergegeven.

Kobessen Milieu B.V. verklaart dat zij geen financieel of zakelijk belang heeft bij het resultaat van het onderzoek. Het onderzoek is in dat opzicht onafhankelijk van de opdrachtgever uitgevoerd.

2 VOORONDERZOEK

2.1 Algemeen

Ten behoeve van het verkennd bodemonderzoek is een vooronderzoek uitgevoerd conform de norm NEN 5725. Op basis van beschikbare basisinformatie over de onderzoekslocatie is een beperkt vooronderzoek (hoofdstuk 5 van de NEN 5725) uitgevoerd. In het kader van het vooronderzoek is vanuit diverse bronnen (o.a. opdrachtgever, gemeente) informatie verzameld over de volgende onderzoeksaspecten:

- Voormalig bodemgebruik;
- Huidig bodemgebruik;
- Toekomstig bodemgebruik;
- Bodemopbouw en geohydrologie;
- (Financieel-)juridische situatie.

Bij het uitvoeren van de veldinspectie is in het bijzonder aandacht besteed aan de eventuele aanwezigheid van asbestverdachte materialen.

2.2 Resultaten vooronderzoek

Locatiebeschrijving en huidig gebruik

De onderzoekslocatie van het bodemonderzoek (circa 1.350 m²) betreft een gedeelte van het kadastrale perceel kadastraal bekend bij de gemeente Duiven onder sectie L nummer 191. Voor de regionale ligging wordt verwezen naar bijlage 5.1, topografisch overzicht.

Momenteel is de locatie in gebruik als weiland. In bijlage 5.2 is een tekening opgenomen van de huidige terreinsituatie.

Historisch gebruik

De onderzoekslocatie is voor zover bekend altijd gebruikt als weiland.

Toekomstig gebruik

Men is voornemens de bestaande loods uit te breiden.

Bodemopbouw en geohydrologie

Bodemopbouw

Het maaiveld bevindt zich op circa 9,5 m +NAP. De originele bodem bestaat volgens de bodemkaart van Nederland, kaartblad 40 West, uit een kalkhoudende poldervaaggrond, welke volgens de Stichting voor Bodemkartering voornamelijk is opgebouwd uit zware klei. De afzettingen, waarin deze bodem is ontstaan, behoren geologisch gezien tot de Formatie van Echteld.

Geohydrologie

De onderzoekslocatie is gelegen in het riviergebied. Het watervoerend pakket heeft een dikte van circa 20 meter en wordt gevormd door de matig grove tot zeer grove en grindrijke Formatie van Kreftenheye.

Op deze fluviatiele formatie ligt de kleiige toplaag, behorende tot de Betuwe Formatie, met een dikte van circa 6 meter. Het watervoerend pakket wordt aan de onderzijde begrensd door de Formaties van Breda en Oosterhout, bestaande uit fijne slibhoudende zanden en kleien.

De gemiddelde grondwaterstand van het freatisch grondwater bedraagt circa 8,5 m +NAP, waardoor het grondwater zich op circa 1 m-mv zou moeten bevinden. Het water van het eerste watervoerend pakket stroomt volgens de isohypsenkaart van de Dienst Grondwaterverkenning van TNO, kaartblad 40 West, 1981, in noordelijke richting.

Op een afstand van ± 7 km ten noordwesten van de onderzoekslocatie ligt pompstation "Pinkenberg". De onttrekking van dit pompstation heeft geen invloed op de grondwaterstroming van het freatisch grondwater. De onderzoekslocatie ligt niet in een grondwaterbeschermings- en of grondwaterwingsgebied.

Eerder uitgevoerde bodemonderzoeken onderzoekslocatie

Een deel van het kadastrale perceel is in 2006 reeds verkennd onderzocht (rapportnummer DUI.SEG.NEN 06012017) en in 2008 is een nulsituatie bodemonderzoek (rapportnummer DUI.SEG.NUL 08075713) uitgevoerd (beide onderzoeken zijn uitgevoerd door Econsultancy bv).

Voor het verkennd bodemonderzoek geldt dat in de bovengrond geen verontreinigingen zijn aangetoond. De ondergrond bleek licht verontreinigd te zijn met nikkel. In het grondwater zijn geen verontreinigingen aangetoond.

Voor het nulsituatie bodemonderzoek geldt dat de ondergrond van deellocatie A (oliebar) licht is verontreinigd met ethylbenzeen. Het grondwater is licht verontreinigd met benzeen. Voor deellocatie B (bovengrondse dieseltank) en deellocatie C (toekomstige situering bovengrondse dieseltank) zijn geen verontreinigingen aangetoond.

Omliggende percelen

De onderzoekslocatie is gelegen in het buitengebied van Duiven. Er zijn in de nabijheid van de onderzoekslocatie geen gevallen bekend van (grootschalige) bodemverontreiniging.

Asbest

Bij beoordeling van beschikbare gegevens zijn geen aanwijzingen verkregen voor de aanwezigheid van asbestverdachte materialen op of in de bodem van de onderzoekslocatie.

Achtergrondgehalten

Op de "Bodemkwaliteitskaart en bodemfunctieklassenkaart Milieusamenwerking regio Arnhem" valt de locatie in het gebied voor de bovengrond in 'B12 Buitengebied Klei' en voor de ondergrond in 'O23 Klei'.

Voor de bovengrond betekent dit mogelijk verhoogde achtergrondwaarden voor enkele zware metalen en PAK; voor de ondergrond valt een verhoogd gehalten aan nikkel te verwachten (op basis van 80P).

2.3 Hypothese en onderzoeksopzet

Op basis van de resultaten van het vooronderzoek wordt niet verwacht dat op de onderzoekslocatie sprake zal zijn van de aanwezigheid van een matige tot sterke verontreiniging in de bodem.

Het verkennend onderzoek is daarom uitgevoerd conform de onderzoeksstrategie voor een onverdachte locatie (paragraaf 5.1, NEN 5740). In tabel 1 is de gehanteerde onderzoeksopzet weergegeven.

Tabel 1 Gehanteerde onderzoeksopzet

Veldwerkzaamheden			Laboratoriumonderzoek		
Boring tot 0,5 m-mv	Boring tot 2,0 m-mv	Peilbuis	Bovengrond	Ondergrond	Grondwater
6	1	1	1	1	1

Tenzij anders vermeld worden de veldwerkzaamheden uitgevoerd conform de BRL SIKB 2000 (Beoordelingsrichtlijn voor het SIKB procescertificaat Veldwerk bij Milieuhygiënisch Bodemonderzoek, versie 3.2a, 13 maart 2007) en het bijbehorende VKB-protocol 2001 (Plaatsen van handboringen en peilbuizen, maken van boorbeschrijvingen, nemen van grondmonsters en waterpassen, versie 3.1, 13 maart 2007) en VKB-protocol 2002 (Het nemen van grondwatermonsters, versie 3.2, 13 maart 2007).

De grond- en grondwatermonsters zijn, tenzij anders vermeld, ter analyse aangeboden aan het milieulaboratorium van Omegam Laboratoria B.V. te Amsterdam. Omegam Laboratoria is een NEN-EN-ISO/IEC 17025 geaccrediteerd milieulaboratorium, en door het Ministerie van Infrastructuur en Milieu erkend voor de uitvoering van milieuanalyses in het kader van AS3000 en AP04.

3 RESULTATEN BODEMONDERZOEK

3.1 Veld-/laboratoriumonderzoek

De boringen ten behoeve van het verkennd bodemonderzoek zijn uitgevoerd door de erkende veldwerker de heer R. van Lieshout van Renvali Milieu uit Sint Oedenrode. Bij alle boringen is de vrijgekomen grond zintuiglijk beoordeeld op textuur, kleur en zintuiglijk waarneembare verontreinigingen. De gegevens van de monsterpunten zijn verwerkt tot boorprofielen, welke zijn opgenomen als bijlage 1.

De veldwerkzaamheden zijn uitgevoerd op 8 mei 2012. Tijdens de uitvoering van de veldwerkzaamheden zijn geen kritieke afwijkingen opgetreden van de protocollen beschreven in de BRL SIKB 2000. De situering van de boorpunten is aangegeven op tekening 1 (bijlage 5.2).

De peilbuis is op 22 mei 2012 bemonsterd door de heer R. van Lieshout van Renvali Milieu uit Sint Oedenrode. Het grondwater is aangetroffen op een diepte van circa 1,2 m-mv.

De zuurgraad (pH) en het elektrisch geleidingsvermogen (EC) zijn gemeten en zijn respectievelijk 6,2 en 860 $\mu\text{S}/\text{cm}$. De zuurgraad (pH) en het geleidingsvermogen (EC) kunnen als normaal worden beschouwd.

De monsters van de grond en het grondwater zijn ter analyse aangeboden aan het milieulaboratorium van Omegam Laboratoria te Amsterdam. De monsters zijn onderzocht op de in tabel 2 weergegeven parameters.

Tabel 2 Monsteromschrijvingen en geanalyseerde parameters

Monstercode	Boringen	Traject (m-mv)	Analysepakket
<i>Grond</i>			
MM1	1 t/m 8	0,0 – 0,5	Standaardpakket bodem ¹ , organische stof en lutum
MM2	1 en 2	0,4 – 2,0	Standaardpakket bodem, organische stof en lutum
<i>Grondwater</i>			
Pb1	1	1,8 – 2,8	Standaardpakket grondwater ²

MM = mengmonster

Pb = peilbuis

- 1 Droge stof, 9 metalen (barium, cadmium, kobalt, koper, kwik, molybdeen, nikkel, lood, zink), Polycyclische aromatische koolwaterstoffen (10 VROM: naftaleen, antracene, fenantreen, benzo(a)antracene, chryseen, benzo(a)pyreen, enzo(ghi)peryleen, benzo(k)fluoranteen, indeno(1,2,3-cd)pyreen), Polychloorbifenylen (PCB-28, PCB-52, PCB-101, PCB-118, PCB-138, PCB-153, PCB-180), minerale olie.
- 2 9 metalen (barium, cadmium, kobalt, koper, kwik, molybdeen, nikkel, lood, zink), vluchtige aromaten (benzeen, toluen, ethyleen, ethylbenzeen, naftaleen, styreen), vluchtige chlooralifaten (dichloormethaan, 1,1-dichloorethaan, 1,2-dichloorethaan, 1,1-dichlooretheen, 1,2-dichlooretheen, 1,1-dichloorpropan, 1,2-dichloorpropan, 1,3-dichloorpropan, trichloormethaan, tetrachloormethaan, 1,1,1-trichloorethaan, 1,1,2-trichloorethaan, trichlooretheen, tetrachlooretheen, vinylchloride), tribroommethaan, minerale olie.

3.2 Onderzoeksresultaten

Bodemopbouw

In bijlage 1 is van elke boring een boorbeschrijving opgenomen. Op basis van deze boorbeschrijvingen is het bodemprofiel van 0,0 – 2,3 m-mv te omschrijven als zwak tot matig siltige, zwak humeuze klei. Hieronder bestaat de bodem van 2,3 – 2,8 m-mv uit matig grof, zwak siltig, zwak grindig zand.

Zintuiglijke waarnemingen

Er zijn zintuiglijk geen waarnemingen gedaan tijdens de uitvoering van het veldwerk die kunnen duiden op de aanwezigheid van verontreiniging van de bodem.

Op en onder het maaiveld zijn geen asbestverdachte materialen aangetroffen.

Analyseresultaten

Een kopie van de analysecertificaten is opgenomen in bijlage 2. De analyseresultaten van de grond zijn getoetst aan de Achtergrondwaarden uit het Besluit/Regeling Bodemkwaliteit en de Interventiewaarden uit de Circulaire Bodemsanering 2009. De analyseresultaten van het grondwater zijn getoetst aan de Streef- en Interventiewaarden uit de Circulaire Bodemsanering 2009. Een uitgebreide weergave van de toetsing van de analyseresultaten is als bijlage 3 bij deze rapportage gevoegd. Het toetsingskader is als bijlage 4 bij deze rapportage gevoegd.

In voorliggende rapportage wordt de volgende terminologie gebruikt om de mate van verontreiniging aan te geven:

- *niet verontreinigd/verhoogd (-)*:
het aangetoonde gehalte is lager dan of gelijk aan de achtergrondwaarde/-streefwaarde;
- *licht verontreinigd/verhoogd (+)*:
het aangetoonde gehalte is hoger dan de achtergrondwaarde/streefwaarde maar lager dan of gelijk aan de tussenwaarde;
- *matig verontreinigd/verhoogd (++)*:
het aangetoonde gehalte is hoger dan de tussenwaarde, maar lager dan of gelijk aan de interventiewaarde;
- *sterk verontreinigd/verhoogd (+++)*:
het aangetoonde gehalte is hoger dan de interventiewaarde.

De achtergrond- en interventiewaarden voor de vaste bodem zijn gerelateerd aan het lutum- en/of organisch stofgehalte van de bodem.

Bij de berekening van de achtergrond- en interventiewaarden van de vaste bodem is uitgegaan van de gemeten lutum- en organisch stofgehalten.

De analyseresultaten en de toetsing van de grond(meng)monsters zijn in tabel 4 samengevat, de analyseresultaten en de toetsing van de grondwatermonsters zijn in tabel 5 weergegeven.

Tabel 3 Analyse en toetsingsresultaten grond in mg/kg d.s.

Monstercode Traject (m-mv)	MM1 0,0 – 0,5		MM2 0,4 – 2,0	
Metalen				
Barium	200	-	360	+
Cadmium	0,75	+	1,2	+
Kobalt	13	-	17	-
Koper	34	-	32	-
Kwik	0,09	-	0,12	-
Lood	41	-	27	-
Molybdeen	<1,5	-	<1,5	-
Nikkel	41	+	53	+
Zink	120	-	120	-
PAK (som 10 VROM)	1,0	-	1,0	-
Minerale olie	<38	-	<38	-
PCB's (som 7)	0,005	-	0,005	-

Tabel 4 Analyse en toetsingsresultaten grondwater in µg/l.

Monster	Pb 1	
Metalen		
Barium	220	+
Cadmium	< 0,4	-
Kobalt	< 10	-
Koper	< 10	-
Kwik	< 0,05	-
Lood	< 10	-
Molybdeen	< 3	-
Nikkel	< 10	-
Zink	< 20	-
Vluchtige Aromatische Koolwaterstoffen		
Benzeen	< 0,2	-
Tolueen	< 0,2	-
Ethylbenzeen	< 0,2	-
Xylenen (som)	0,2	-
Naftaleen	< 0,05	-
Styreen	< 0,2	-
Vluchtige chlooralifaten		
Dichloormethaan	< 0,2	-
Trichloormethaan	< 0,1	-
Tetrachloormethaan	< 0,1	-
Trichlooretheen	< 0,1	-
Tetrachlooretheen	< 0,1	-
1,1-Dichloorethaan	< 0,5	-
1,2-Dichloorethaan	< 0,5	-
1,1-Dichlooretheen	< 0,1	-
1,1,1-Trichloorethaan	< 0,1	-
1,1,2-Trichloorethaan	< 0,1	-
Vinylchloride	< 0,2	-
som C+T dichlooretheen	0,1	-
som dichloorpropanen	0,52	-
Overig		
Tribroommethaan	< 0,5	-
Minerale olie (C10-C40)	< 100	-

4 CONCLUSIES EN AANBEVELINGEN

4.1 Conclusies

Op basis van de resultaten van het uitgevoerde vooronderzoek is geconcludeerd dat de onderzoekslocatie als onverdacht kan worden beschouwd ten aanzien van de aanwezigheid van een matige tot sterke bodemverontreiniging. Het verkennend onderzoek is daarom uitgevoerd conform de NEN 5740, onderzoeksstrategie voor een onverdachte locatie (paragraaf 5.1).

Uit de resultaten van het bodemonderzoek (veld- en laboratoriumwerkzaamheden) blijkt dat de hypothese 'onverdachte locatie' genuanceerd dient te worden.

Eén of meerdere van de onderzochte stoffen zijn aangetroffen in een gehalte die de achtergrondwaarde (grond) en/of streefwaarde (grondwater) overschrijdt. De tussenwaarde wordt echter in geen van de gevallen overschreden.

Er zijn geen belemmeringen aangetoond voor de voorgenomen ontwikkelingen van de onderzoekslocatie.

4.2 Aanbevelingen

De resultaten van het uitgevoerde verkennend bodemonderzoek geven geen aanleiding tot het uitvoeren van een aanvullend of nader onderzoek.

4.3 Opmerkingen

Dit onderzoek is uitgevoerd met de grootst mogelijke nauwkeurigheid en conform de daarvoor opgestelde normen en richtlijnen. Desondanks dient opgemerkt te worden dat een bodemonderzoek slechts bestaat uit een steekproef, waarbij een relatief gering aantal boringen en analyses wordt uitgevoerd. Niet geheel uitgesloten kan worden dat op de locatie een verontreiniging aanwezig is die bij dit onderzoek niet is aangetroffen.

Tevens dient opgemerkt te worden dat het verkennend bodemonderzoek volgens de NEN 5740 niet is bedoeld voor beoordeling van de kwaliteit van de grond bij afvoer. Voor afvoer van grond is het Besluit Bodemkwaliteit van toepassing, waarover u informatie kunt inwinnen bij Kobessen Milieu of de betreffende gemeente.

BIJLAGEN


Bijlage 1

Boorprofielen en legenda

Bijlage: Boorprofielen


Boring: 1

Datum: 8-5-2012
GWS: 130
Boormeester: R. van Lieshout

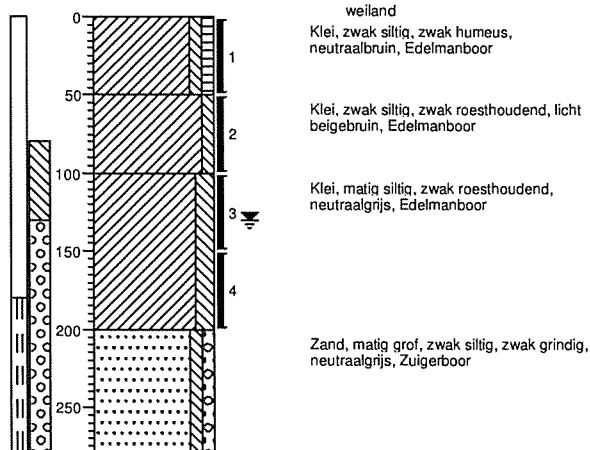


Boring: 2

Datum: 8-5-2012
GWS: 120
Boormeester: R. van Lieshout

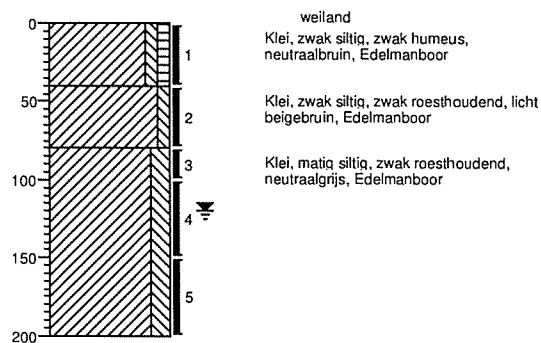


Boring: 3

Datum: 8-5-2012
GWS:
Boormeester: R. van Lieshout

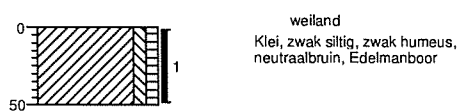

Boring: 4

Datum: 8-5-2012
GWS:
Boormeester: R. van Lieshout

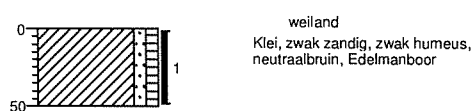


Projectnaam: Laarstraat 1 te Duiven

Projectcode: P1969.01

Bijlage: Boorprofielen

Boring: 5


Datum: 8-5-2012
GWS:
Boormeester: R. van Lieshout

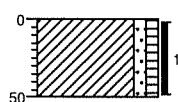

weiland
Klei, zwak zandig, zwak humeus,
neutraalbruin, Edelmanboor

Boring: 6


Datum: 8-5-2012
GWS:
Boormeester: R. van Lieshout

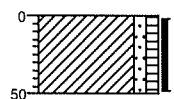

weiland
Klei, zwak zandig, zwak humeus,
neutraalbruin, Edelmanboor

Boring: 7


Datum: 8-5-2012
GWS:
Boormeester: R. van Lieshout

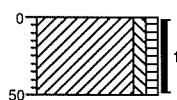

weiland
Klei, zwak siltig, zwak humeus,
neutraalbruin, Edelmanboor

Boring: 8

Datum: 8-5-2012
GWS:
Boormeester: R. van Lieshout

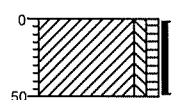

weiland
Klei, zwak siltig, zwak humeus,
neutraalbruin, Edelmanboor

Projectnaam: Laarstraat 1 te Duiven

Projectcode: P1969.01

Legenda (conform NEN 5104)

grind

	Grind, siltig
	Grind, zwak zandig
	Grind, matig zandig
	Grind, sterk zandig
	Grind, uiterst zandig

zand

	Zand, kleiig
	Zand, zwak siltig
	Zand, matig siltig
	Zand, sterk siltig
	Zand, uiterst siltig

veen

	Veen, mineraalarm
	Veen, zwak kleiig
	Veen, sterk kleiig
	Veen, zwak zandig
	Veen, sterk zandig

klei

	Klei, zwak siltig
	Klei, matig siltig
	Klei, sterk siltig
	Klei, uiterst siltig
	Klei, zwak zandig
	Klei, matig zandig
	Klei, sterk zandig

leem

	Leem, zwak zandig
	Leem, sterk zandig

overige toevoegingen

	zwak humeus
	matig humeus
	sterk humeus
	zwak grindig
	matig grindig
	sterk grindig

geur

	geen geur
	zwakke geur
	matige geur
	sterke geur
	uiterste geur

olie

	geen olie-water reactie
	zwakke olie-water reactie
	matige olie-water reactie
	sterke olie-water reactie
	uiterste olie-water reactie

p.i.d.-waarde

	>0
	>1
	>10
	>100
	>1000
	>10000


monsters

	geroerd monster
	ongeroid monster

overig

	bijzonder bestanddeel
	Gemiddeld hoogste grondwaterstand
	grondwaterstand
	Gemiddeld laagste grondwaterstand
	slib
	water

peilbuis

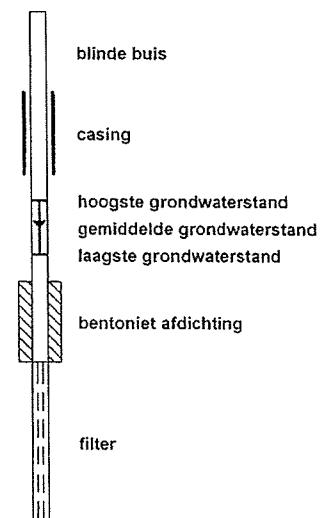

Bijlage 2
Kopie analysecertificaten

Kobessen Milieu bv
T.a.v. de heer J. Geerdink
Velperweg 157
6824 MB ARNHEM

Uw kenmerk : P1969.01; Laarstraat 1 te Duiven
Ons kenmerk : Project 410671
Validatieref. : 410671_certificaat_v1
Opdrachtverificatiecode: TLWL-HYYT-IWYQ-WNKQ
Bijlage(n) : 2 tabel(len) + 2 oliechromatogram(men) + 1 bijlage(n)

Amsterdam, 18 mei 2012

Hierbij zend ik u de resultaten van het laboratoriumonderzoek dat op uw verzoek is uitgevoerd in de door u aangeboden monsters.

De resultaten hebben uitsluitend betrekking op de monsters, zoals die door u voor analyse ter beschikking werden gesteld.

Het onderzoek is, met uitzondering van eventueel uitbesteed onderzoek, uitgevoerd door Omegam Laboratoria volgens de methoden zoals ze zijn vastgelegd in het geldende accreditatie-certificaat L086 en/of in de bundel "Analysevoorschriften Omegam Laboratoria". De in dit onderzoek uitgevoerde onderzoeksmethoden van de geaccrediteerde analyses zijn in een aparte bijlage als onderdeel van dit analyse-certificaat opgenomen. De methoden zijn, voor zover mogelijk, ontleend aan de accreditatieprogramma's/schema's en NEN- EN- en/of ISO-voorschriften.

Ik wijs u erop dat het analyse-certificaat alleen in zijn geheel mag worden gereproduceerd. Ik vertrouw erop uw opdracht volledig en naar tevredenheid te hebben uitgevoerd. Heeft u naar aanleiding van deze rapportage nog vragen, dan verzoek ik u contact op te nemen met onze klantenservice.

Hoogachtend,
namens Omegam Laboratoria,



drs. R.R. Otten
Directeur

Op dit certificaat zijn onze algemene voorwaarden van toepassing.
Dit analyse-certificaat mag niet anders dan in zijn geheel worden gereproduceerd.

postbus 94685
1090 GR Amsterdam

T 020 5976 769
F 020 5976 689

ABN-AMRO bank 462704564
BTW nr. NL8139.67.132.B01

HJE Wenckebachweg 120
1096 AR Amsterdam

klantenservice@omegam.nl
www.omegam.nl

Kvk 34215654

ANALYSECERTIFICAAT

Project code : 410671
Project omschrijving : P1969.01; Laarstraat 1 te Duiven
Opdrachtgever : Kobessen Milieu bv

Monsterreferenties

1926121 = MM1: 1.1+2.1+3.1+4.1+5.1+6.1+7.1+8.1

1926122 = MM2: 1.2+1.3+1.4+2.2+2.3+2.4+2.5

Opgegeven bemonsteringsdatum :	08/05/2012	08/05/2012
Ontvangstdatum opdracht :	09/05/2012	09/05/2012
Startdatum :	10/05/2012	10/05/2012
Monstercode :	1926121	1926122
Matrix :	Grond	Grond

Monstervoorbewerking

S gewicht artefact	g	< 1	< 1
S NEN5709 (steekmonster)		uitgevoerd	uitgevoerd
S soort artefact		nvt	nvt
S voorbewerking NEN5709		uitgevoerd	uitgevoerd

Algemeen onderzoek - fysisch

S droogrest	%	74,2	59,6
S organische stof (gec. voor lutum)	% (m/m ds)	4,4	5,3
S lutumgehalte (pipetmethode)	% (m/m ds)	30,0	41,0

Anorganische parameters - metalen

S barium (Ba)	mg/kg ds	200	360
S cadmium (Cd)	mg/kg ds	0,75	1,2
S kobalt (Co)	mg/kg ds	13	17
S koper (Cu)	mg/kg ds	34	32
S kwik (Hg) FIAS/Fims	mg/kg ds	0,09	0,12
S lood (Pb)	mg/kg ds	41	27
S molybdeen (Mo)	mg/kg ds	< 1,5	< 1,5
S nikkel (Ni)	mg/kg ds	41	53
S zink (Zn)	mg/kg ds	120	120

Organische parameters - niet aromatisch

S minerale olie (florisil clean-up)	mg/kg ds	< 38	38
-------------------------------------	----------	------	----

Organische parameters - aromatisch

Polycyclische koolwaterstoffen:

S naftaleen	mg/kg ds	< 0,15	< 0,15
S fenantreen	mg/kg ds	< 0,15	< 0,15
S anthraceen	mg/kg ds	< 0,15	< 0,15
S fluoranteen	mg/kg ds	< 0,15	< 0,15
S benzo(a)antraceen	mg/kg ds	< 0,15	< 0,15
S chryseen	mg/kg ds	< 0,15	< 0,15
S benzo(k)fluoranteen	mg/kg ds	< 0,15	< 0,15
S benzo(a)pyreen	mg/kg ds	< 0,15	< 0,15
S benzo(ghi)peryleen	mg/kg ds	< 0,15	< 0,15
S indeno(1,2,3-cd)pyreen	mg/kg ds	< 0,15	< 0,15
S som PAK (10)	mg/kg ds	1,0	1,0

Organische parameters - gehalogeneerd

Polychloorbifenylen:

S PCB -28	mg/kg ds	< 0,001	< 0,001
S PCB -52	mg/kg ds	< 0,001	< 0,001
S PCB -101	mg/kg ds	< 0,001	< 0,001
S PCB -118	mg/kg ds	< 0,001	< 0,001
S PCB -138	mg/kg ds	< 0,001	< 0,001
S PCB -153	mg/kg ds	< 0,001	< 0,001
S PCB -180	mg/kg ds	< 0,001	< 0,001
S som PCBs (7)	mg/kg ds	0,005	0,005

Dit analyse-certificaat, inclusief voorblad en eventuele bijlage(n), mag niet anders dan in zijn geheel worden gereproduceerd.

- De met een 'O' gemerkte analyses zijn door RvA geaccrediteerd (registratienummer L086).

- De met een 'S' gemerkte analyses zijn op basis van het schema AS 3000 geaccrediteerd.

Opdrachtverificatiecode: TLWL-HYYT-IWYQ-WNKQ

Ref.: 410671_certificaat_v1

ANALYSECERTIFICAAT

Project code	: 410671
Project omschrijving	: P1969.01; Laarstraat 1 te Duiven
Opdrachtgever	: Kobessen Milieu bv

Opmerkingen m.b.t. analyses

Opmerking(en) algemeen

Organische stof gehalte (gecorrigeerd voor lutum en vrij ijzer in de vorm van Fe₂O₃)


Het organische stofgehalte is gecorrigeerd voor het in het analysecertificaat gerapporteerde lutumgehalte. Indien het lutumgehalte niet is gerapporteerd is de correctie uitgevoerd met een lutumgehalte van 5,4% (gemiddeld lutumgehalte Nederlandse bodem, AS3010/AS3210, prestatieblad organische stofgehalte in grond/waterbodem). Indien het vrij ijzergehalte is bepaald en groter is dan 5 % m/m, is bij de berekening van het organische stof gecorrigeerd voor dat gehalte aan vrij ijzer.

Sommatie van concentraties voor groepsparameters

De sommatie is uitgevoerd volgens AS3000 paragraaf 2.5.2 en bijlage 3.

OLIE-ONDERZOEK

Monstercode : 1926121
Project omschrijving : P1969.01; Laarstraat 1 te Duiven
Uw referentie : MM1: 1.1+2.1+3.1+4.1+5.1+6.1+7.1+8.1
Methode : minerale olie (florisil clean-up)

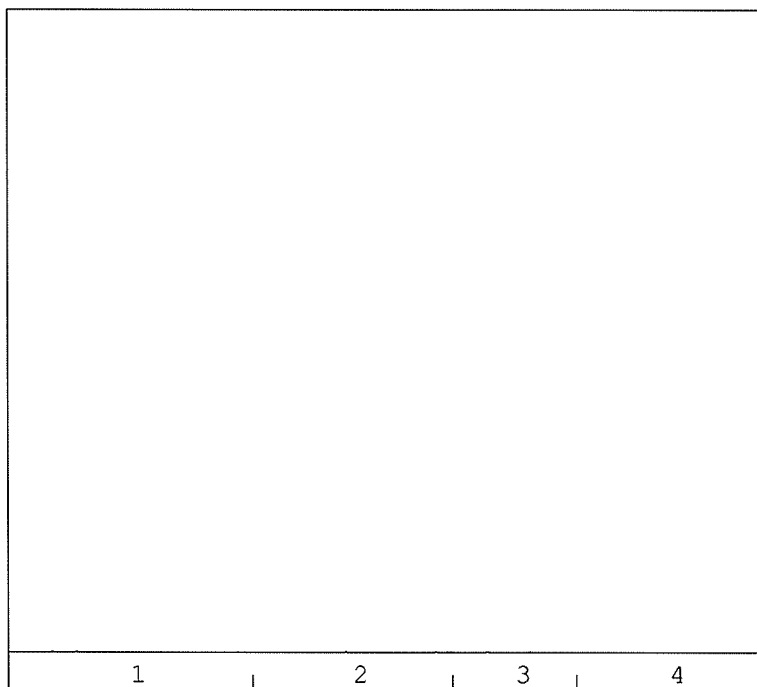OLIECHROMATOGRAM


→
oliefractieverdeling

OLIEFRACTIEVERDELING

1) fractie > C10 - C19	7 %
2) fractie C19 - C29	28 %
3) fractie C29 - C35	45 %
4) fractie C35 -< C40	20 %

totale minerale olie gehalte: <38 mg/kg ds

ANALYSEMETHODE

Voorbewerking grond : Hexaanextractie gebaseerd op NEN 6978, incl. florisil clean-up.
 Voorbewerking AP04 : Petroleum-etherextractie conform NEN 6978, incl. florisil clean-up.
 Voorbewerking water : Hexaanextractie gebaseerd op ISO 9377-2, incl. florisil clean-up.
 Analyse : Gaschromatograaf met capillaire kolom en vlamionisatie detectie.
 Interpretatie : Raadpleeg voor de typering van de oliesoort de OMEGAM oliebibliotheek.

De volgende aanvullende clean-up mogelijkheden kunnen worden aangevraagd:

Veen clean-up : Verwijdert eventuele restanten natuurlijke verbindingen uit extract.


De hoogte van de signalen is geen maat voor de concentratie van de olie in het monster.
(Het chromatogram heeft een variabele schaalindeling)

Dit analyse-certificaat, inclusief voorblad en eventuele bijlage(n), mag niet anders dan in zijn geheel worden gereproduceerd.

OLIE-ONDERZOEK

Monstercode : 1926122
Project omschrijving : P1969.01; Laarstraat 1 te Duiven
Uw referentie : MM2: 1.2+1.3+1.4+2.2+2.3+2.4+2.5
Methode : minerale olie (florisil clean-up)

OLIECHROMATOGRAM

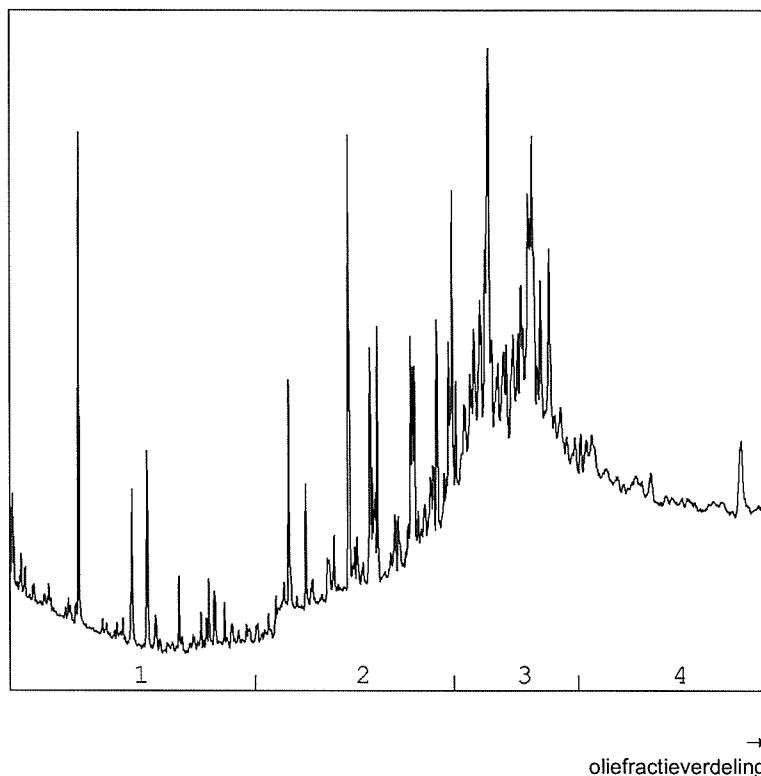

OLIEFRACTIEVERDELING

1) fractie > C10 - C19	3 %
2) fractie C19 - C29	23 %
3) fractie C29 - C35	46 %
4) fractie C35 - < C40	28 %

totale minerale olie gehalte: 38 mg/kg ds

ANALYSEMETHODE

Vorbewerking grond : Hexaanextractie gebaseerd op NEN 6978, incl. florisil clean-up.
Vorbewerking AP04 : Petroleum-etherextractie conform NEN 6978, incl. florisil clean-up.
Vorbewerking water : Hexaanextractie gebaseerd op ISO 9377-2, incl. florisil clean-up.
Analyse : Gaschromatograaf met capillaire kolom en vlamionisatie detectie.
Interpretatie : Raadpleeg voor de typering van de oliesoort de OMEGAM oliebibliotheek.

De volgende aanvullende clean-up mogelijkheden kunnen worden aangevraagd:

Veen clean-up : Verwijdert eventuele restanten natuurlijke verbindingen uit extract.

De hoogte van de signalen is geen maat voor de concentratie van de olie in het monster.
(Het chromatogram heeft een variabele schaalindeling)

ANALYSECERTIFICAAT

Project code : 410671
Project omschrijving : P1969.01; Laarstraat 1 te Duiven
Opdrachtgever : Kobessen Milieu bv

Analysemethoden in Grond (AS3000)**AS3000**

In dit analysecertificaat zijn de met 'S' gemerkte analyses uitgevoerd volgens de analysemethoden beschreven in het "Accreditatieschema Laboratoriumanalyses voor grond-, waterbodem- en grondwateronderzoek (AS SIKB 3000)". Het laboratoriumonderzoek is uitgevoerd volgens de onderstaande analysemethoden. Deze analyses zijn vastgelegd in het geldende accreditatie-certificaat met bijbehorende verrichtingenlijst L086 van Omegam Laboratoria BV.

Samplemate	: Conform AS3100 en NEN 5709
Droogrest	: Conform AS3010 prestatieblad 2
Organische stof (gec. voor lutum)	: Conform AS3010 prestatieblad 3
Lutumgehalte (pipetmethode)	: Conform AS3010 prestatieblad 4; gelijkwaardig aan NEN 5753
Barium (Ba)	: Conform AS3010 prestatieblad 5; NEN 6966/C1
Cadmium (Cd)	: Conform AS3010 prestatieblad 5; NEN 6966/C1
Kobalt (Co)	: Conform AS3010 prestatieblad 5; NEN 6966/C1
Koper (Cu)	: Conform AS3010 prestatieblad 5; NEN 6966/C1
Kwik (Hg)	: Conform AS3010 prestatieblad 5; NEN-ISO 16772
Lood (Pb)	: Conform AS3010 prestatieblad 5; NEN 6966/C1
Molybdeen (Mo)	: Conform AS3010 prestatieblad 5; NEN 6966/C1
Nikkel (Ni)	: Conform AS3010 prestatieblad 5; NEN 6966/C1
Zink (Zn)	: Conform AS3010 prestatieblad 5; NEN 6966/C1
Minerale olie (florisil clean-up)	: Conform AS3010 prestatieblad 7
PAKs	: Conform AS3010 prestatieblad 6
PCBs	: Conform AS3010 prestatieblad 8

Kobessen Milieu bv
T.a.v. de heer J. Geerdink
Velperweg 157
6824 MB ARNHEM

Uw kenmerk : P1969.01 Laarstraat 1 te Duiven
Ons kenmerk : Project 412167
Validatieref. : 412167_certificaat_v1
Opdrachtverificatiecode: VWQV-VMYK-HXNH-POKO
Bijlage(n) : 2 tabel(len) + 1 oliechromatogram(men) + 1 bijlage(n)

Amsterdam, 29 mei 2012

Hierbij zend ik u de resultaten van het laboratoriumonderzoek dat op uw verzoek is uitgevoerd in de door u aangeboden monsters.

De resultaten hebben uitsluitend betrekking op de monsters, zoals die door u voor analyse ter beschikking werden gesteld.

Het onderzoek is, met uitzondering van eventueel uitbesteed onderzoek, uitgevoerd door Omegam Laboratoria volgens de methoden zoals ze zijn vastgelegd in het geldende accreditatie-certificaat L086 en/of in de bundel "Analysevoorschriften Omegam Laboratoria". De in dit onderzoek uitgevoerde onderzoeksmethoden van de geaccrediteerde analyses zijn in een aparte bijlage als onderdeel van dit analyse-certificaat opgenomen. De methoden zijn, voor zover mogelijk, ontleend aan de accreditatieprogramma's/schema's en NEN- EN- en/of ISO-voorschriften.

Ik wijs u erop dat het analyse-certificaat alleen in zijn geheel mag worden gereproduceerd. Ik vertrouw erop uw opdracht volledig en naar tevredenheid te hebben uitgevoerd. Heeft u naar aanleiding van deze rapportage nog vragen, dan verzoek ik u contact op te nemen met onze klantenservice.

Hoogachtend,
namens Omegam Laboratoria,



drs. R.R. Otten
Directeur

Op dit certificaat zijn onze algemene voorwaarden van toepassing.
Dit analyse-certificaat mag niet anders dan in zijn geheel worden gereproduceerd.

postbus 94685
1090 GR Amsterdam

T 020 5976 769
F 020 5976 689

ABN-AMRO bank 462704564
BTW nr. NL8139.67.132.B01

HJE Wenckebachweg 120
1096 AR Amsterdam

klantenservice@omegam.nl
www.omegam.nl

Kvk 34215654

ANALYSECERTIFICAAT

Project code : 412167
Project omschrijving : P1969.01 Laarstraat 1 te Duiven
Opdrachtgever : Kobessen Milieu bv

Monsterreferenties
 2126040 = Pb1

Opgegeven bemonsteringsdatum : 22/05/2012
Ontvangstdatum opdracht : 23/05/2012
Startdatum : 23/05/2012
Monstercode : 2126040
Matrix : Grondwater

Anorganische parameters - metalen

Metalen ICP-MS (opgelost):

S barium (Ba)	µg/l	220
S cadmium (Cd)	µg/l	< 0,4
S kobalt (Co)	µg/l	< 10
S koper (Cu)	µg/l	< 10
S kwik (Hg) FIAS/Fims	µg/l	< 0,05
S lood (Pb)	µg/l	< 10
S molybdeen (Mo)	µg/l	< 3
S nikkel (Ni)	µg/l	< 10
S zink (Zn)	µg/l	< 20

Organische parameters - niet aromatisch

S minerale olie (florisil clean-up) µg/l < 100

Organische parameters - aromatisch

Vluchtige aromaten:

S styreen	µg/l	< 0,2
S benzeen	µg/l	< 0,2
S toluen	µg/l	< 0,2
S ethylbenzeen	µg/l	< 0,2
S xyleen (ortho)	µg/l	< 0,1
S xyleen (som m+p)	µg/l	< 0,2
S naftaleen	µg/l	< 0,05
S som xylenen	µg/l	0,2

Organische parameters - gehalogeneerd

Vluchtige chlooralifaten:

S dichloormethaan	µg/l	< 0,2
S 1,1-dichloorethaan	µg/l	< 0,5
S 1,2-dichloorethaan	µg/l	< 0,5
S 1,1-dichlooretheen	µg/l	< 0,1
S 1,2-dichlooretheen (trans)	µg/l	< 0,1
S 1,2-dichlooretheen (cis)	µg/l	< 0,1
S 1,1-dichloorpropaan	µg/l	< 0,25
S 1,2-dichloorpropaan	µg/l	< 0,25
S 1,3-dichloorpropaan	µg/l	< 0,25
S trichloormethaan	µg/l	< 0,1
S tetrachloormethaan	µg/l	< 0,1
S 1,1,1-trichloorethaan	µg/l	< 0,1
S 1,1,2-trichloorethaan	µg/l	< 0,1
S trichlooretheen	µg/l	< 0,1
S tetrachlooretheen	µg/l	< 0,1
S vinylchloride	µg/l	< 0,2
S som C+T dichlooretheen	µg/l	0,1
S som dichloorpropanen	µg/l	0,52

Vluchtige gehalogeneerde alifaten - divers:

S tribroommethaan µg/l < 0,5

Dit analyse-certificaat, inclusief voorblad en eventuele bijlage(n), mag niet anders dan in zijn geheel worden gereproduceerd.

- De met een 'Q' gemerkte analyses zijn door RvA geaccrediteerd (registratienummer L086).

- De met een 'S' gemerkte analyses zijn op basis van het schema AS 3000 geaccrediteerd.

Opdrachtverificatiecode: VWQV-VMYK-HXNH-POKO

Ref.: 412167_certificaat_v1



Tabel 2 van 2



OMEGAM
Laboratoria

ANALYSECERTIFICAAT

Project code	: 412167
Project omschrijving	: P1969.01 Laarstraat 1 te Duiven
Opdrachtgever	: Kobessen Milieu bv

Opmerkingen m.b.t. analyses


Opmerking(en) algemeen

Sommatie van concentraties voor groepsparameters

De sommatie is uitgevoerd volgens AS3000 paragraaf 2.5.2 en bijlage 3.

OLIE-ONDERZOEK

Monstercode : 2126040
Project omschrijving : P1969.01 Laarstraat 1 te Duiven
Uw referentie : Pb1
Methode : minerale olie (florisil clean-up)

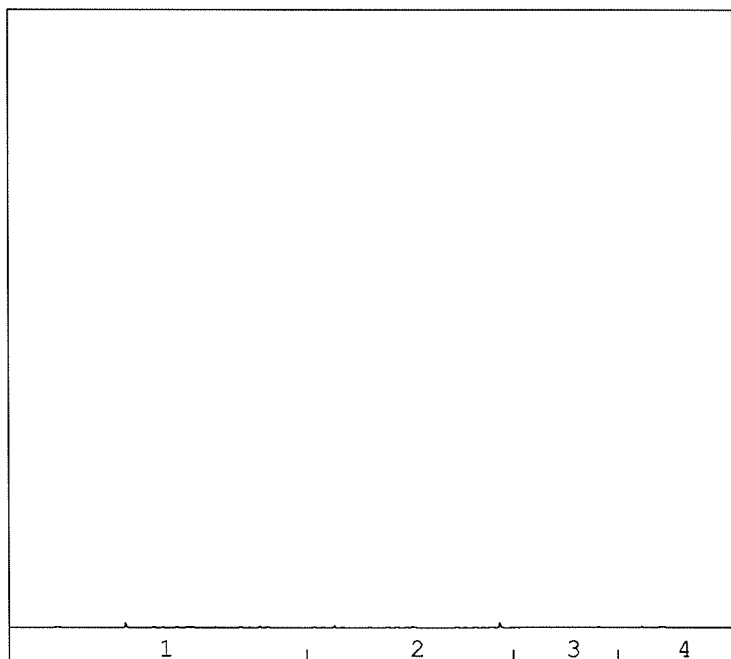OLIECHROMATOGRAM


→
oliefractieverdeling

OLIEFRACTIEVERDELING

1) fractie > C10 - C19	41 %
2) fractie C19 - C29	<1 %
3) fractie C29 - C35	38 %
4) fractie C35 -< C40	20 %

totale minerale olie gehalte: <100 µg/l

ANALYSEMETHODE

Voorbewerking grond : Hexaanextractie gebaseerd op NEN 6978, incl. florisil clean-up.
 Voorbewerking AP04 : Petroleum-etherextractie conform NEN 6978, incl. florisil clean-up.
 Voorbewerking water : Hexaanextractie gebaseerd op ISO 9377-2, incl. florisil clean-up.
 Analyse : Gaschromatograaf met capillaire kolom en vlammionisatie detectie.
 Interpretatie : Raadpleeg voor de typering van de oliesoort de OMEGAM oliebibliotheek.

De volgende aanvullende clean-up mogelijkheden kunnen worden aangevraagd:

Veen clean-up : Verwijdert eventuele restanten natuurlijke verbindingen uit extract.

De hoogte van de signalen is geen maat voor de concentratie van de olie in het monster.
(Het chromatogram heeft een variabele schaalindeling)



ANALYSECERTIFICAAT

Project code : 412167
Project omschrijving : P1969.01 Laarstraat 1 te Duiven
Opdrachtgever : Kobessen Milieu bv

Analysemethoden in Grondwater (AS3000)**AS3000**

In dit analysecertificaat zijn de met 'S' gemerkte analyses uitgevoerd volgens de analysemethoden beschreven in het "Accreditatieschema Laboratoriumanalyses voor grond-, waterbodem- en grondwateronderzoek (AS SIKB 3000)". Het laboratoriumonderzoek is uitgevoerd volgens de onderstaande analysemethoden. Deze analyses zijn vastgelegd in het geldende accreditatie-certificaat met bijbehorende verrichtingenlijst L086 van Omegam Laboratoria BV.

.....

Barium (Ba)	: Conform AS3110 prestatieblad 3; NEN-EN-ISO 17294-2
Cadmium (Cd)	: Conform AS3110 prestatieblad 3; NEN-EN-ISO 17294-2
Kobalt (Co)	: Conform AS3110 prestatieblad 3; NEN-EN-ISO 17294-2
Koper (Cu)	: Conform AS3110 prestatieblad 3; NEN-EN-ISO 17294-2
Kwik (Hg)	: Conform AS3110 prestatieblad 3; NEN-EN-ISO 17294-2
Lood (Pb)	: Conform AS3110 prestatieblad 3; NEN-EN-ISO 17294-2
Molybdeen (Mo)	: Conform AS3110 prestatieblad 3; NEN-EN-ISO 17294-2
Nikkel (Ni)	: Conform AS3110 prestatieblad 3; NEN-EN-ISO 17294-2
Zink (Zn)	: Conform AS3110 prestatieblad 3; NEN-EN-ISO 17294-2
Minerale olie (florisil clean-up)	: Conform AS3110 prestatieblad 5
Aromaten (BTEXXN)	: Conform AS3130 prestatieblad 1
Styreen	: Conform AS3130 prestatieblad 1
Chlooralifaten	: Conform AS3130 prestatieblad 1
Vinylchloride	: Conform AS3130 prestatieblad 1

Bijlage 3

Toetsing van de analyseresultaten

Project	P1969.01; Laarstraat 1 te Duiven
Certificaten	410671
Toetsversie	versie 5.10 - 24
Toetsdatum : 21-05-2012	

Monsterreferentie	1926121					
Monsteromschrijving	MM1: 1.1+2.1+3.1+4.1+5.1+6.1+7.1+8.1					
Analyse	Eenheid	Analyseresultaat	Toetsresultaat	Achtergrond waarde (AW)	Tussenwaarde (1/2(AW+I))	Interventie waarde (I)

Organische stof	%	4,4
Lutum	% (m/m ds)	30

Metalen ICP-AES

barium (Ba)	mg/kg ds	200	-	221	645	1068
cadmium (Cd)	mg/kg ds	0.75	*	0,54	6,08	11,63
kobalt (Co)	mg/kg ds	13	-	17	118	220
koper (Cu)	mg/kg ds	34	-	40	114	188
kwik (Hg) FIAS/Fims	mg/kg ds	0.09	-	0,15	18,52	36,89
lood (Pb)	mg/kg ds	41	-	50	288	526
molybdeen (Mo)	mg/kg ds	<1.5	-	1,5	95,8	190
nikkel (Ni)	mg/kg ds	41	*	40	77	114
zink (Zn)	mg/kg ds	120	-	147	450	754

Minerale olie

minerale olie (florisil clean-up)	mg/kg ds	<38	-	84	1142	2200
-----------------------------------	----------	-----	---	----	------	------

Sommaties

som PAK (10)	mg/kg ds	1.0	-	1,5	20,8	40
--------------	----------	-----	---	-----	------	----

Sommaties

som PCBs (7)	mg/kg ds	0.005	-	0,009	0,224	0,44
--------------	----------	-------	---	-------	-------	------

Monsterreferentie	1926122					
Monsteromschrijving	MM2: 1.2+1.3+1.4+2.2+2.3+2.4+2.5					
Analyse	Eenheid	Analyseresultaat	Toetsresultaat	Achtergrond waarde (AW)	Tussenwaarde (1/2(AW+I))	Interventie waarde (I)

Organische stof	%	5,3
Lutum	% (m/m ds)	41

Metalen ICP-AES

barium (Ba)	mg/kg ds	360	*	288	841	1395
cadmium (Cd)	mg/kg ds	1.2	*	0,6	6,9	13,2
kobalt (Co)	mg/kg ds	17	-	22	154	285
koper (Cu)	mg/kg ds	32	-	48	137	226
kwik (Hg) FIAS/Fims	mg/kg ds	0.12	-	0,17	20,85	41,53
lood (Pb)	mg/kg ds	27	-	57	329	600
molybdeen (Mo)	mg/kg ds	<1.5	-	1,5	95,8	190
nikkel (Ni)	mg/kg ds	53	*	51	98	146
zink (Zn)	mg/kg ds	120	-	181	556	931

Minerale olie

minerale olie (florisil clean-up)	mg/kg ds	38	-	101	1375	2650
-----------------------------------	----------	----	---	-----	------	------

Sommaties

som PAK (10)	mg/kg ds	1.0	-	1,5	20,8	40
--------------	----------	-----	---	-----	------	----

Sommaties

som PCBs (7)	mg/kg ds	0.005	-	0,011	0,27	0,53
--------------	----------	-------	---	-------	------	------

Legenda

-	<= Achtergrondwaarde (AW) en/of detectiegrens AS3000
*	> Achtergrondwaarde (AW)
**	> Tussenwaarde (T)
***	> Interventiewaarde (I)

Opmerkingen

Toetsing volgens 'Regeling bodemkwaliteit' (Staatscourant 18160, 19 nov. 2010) en 'Circulaire bodemsanering 2009' (Staatscourant 67, 7 april 2009)

Project	P1969.01 Laarstraat 1 te Duiven
Certificaten	412167
Toetsversie	versie 5.10 - 24
Toetsdatum : 30-05-2012	

Monsterreferentie	2126040					
Monsteromschrijving	Pb1					
Analyse	Eenheid	Analyseresultaat	Toetsresultaat	Streefwaarde (SW)	Tussenwaarde (1/2(SW+I))	Interventie waarde (I)

Metalen ICP-MS (opgelost)

barium (Ba)	µg/l	220	*	50	338	625
cadmium (Cd)	µg/l	< 0.4	-	0,4	3,2	6
kobalt (Co)	µg/l	< 10	-	20	60	100
koper (Cu)	µg/l	< 10	-	15	45	75
kwik (Hg) FIAS/Fims	µg/l	< 0.05	-	0,05	0,18	0,3
lood (Pb)	µg/l	< 10	-	15	45	75
molybdeen (Mo)	µg/l	< 3	-	5	152	300
nikkel (Ni)	µg/l	< 10	-	15	45	75
zink (Zn)	µg/l	< 20	-	65	432	800

Minerale olie

minerale olie (florisil clean-up)	µg/l	<100	-	50	325	600
-----------------------------------	------	------	---	----	-----	-----

Vluchtige aromaten

styreen	µg/l	<0.2	-	6	153	300
benzeen	µg/l	<0.2	-	0,2	15,1	30
tolueen	µg/l	<0.2	-	7	503,5	1000
ethylbenzeen	µg/l	<0.2	-	4	77	150
naftaleen	µg/l	<0.05	-	0,01	35,01	70

Sommaties aromaten

som xylenen	µg/l	0.2	-	0,2	35,1	70
-------------	------	-----	---	-----	------	----

Vluchtige chlooralifaten

dichloormethaan	µg/l	<0.2	-	0,01	500	1000
1,1-dichloorethaan	µg/l	<0.5	-	7	453,5	900
1,2-dichloorethaan	µg/l	<0.5	-	7	203,5	400
1,1-dichlooretheen	µg/l	<0.1	-	0,01	5	10
trichloormethaan	µg/l	<0.1	-	6	203	400
tetrachloormethaan	µg/l	<0.1	-	0,01	5	10
1,1,1-trichloorethaan	µg/l	<0.1	-	0,01	150	300
1,1,2-trichloorethaan	µg/l	<0.1	-	0,01	65	130
trichlooretheen	µg/l	<0.1	-	24	262	500
tetrachlooretheen	µg/l	<0.1	-	0,01	20	40
vinylchloride	µg/l	<0.2	-	0,01	2,5	5

Sommaties

som C+T dichlooretheen	µg/l	0.1	-	0,01	10	20
som dichloorpropanen	µg/l	0.52	-	0,8	40,4	80

Vluchtige gehalogeneerde alifaten - divers

tribroommethaan	µg/l	<0.5	-	-	-	630
-----------------	------	------	---	---	---	-----

Legenda

-	<= Streefwaarde (SW) en/of detectiegrens AS3000
*	> Streefwaarde (SW)
**	> Tussenwaarde (T)
***	> Interventiewaarde (I)

Opmerkingen

Toetsing volgens 'Circulaire bodemsanering 2009' - Staatscourant 67 - 7 april 2009

Bijlage 4

Toetsingskader

BIJLAGE

Toetsingskader

Het in de navolgende tabel weergegeven toetsingskader, met betrekking tot de toelaatbare gehalten van verschillende stoffen in de grond, is gepubliceerd in de Regeling bodemkwaliteit (bijlage B, d.d. 13 december 2007) en de Circulaire bodemsanering 2009 zoals gewijzigd op 3 april 2012 afkomstig van het Directoraat-generaal milieubeheer (VROM).

Het aangeven van normen wordt bemoeilijkt door het feit, dat de natuurlijke gehalten van verschillende stoffen in de grond en het grondwater nogal sterk variëren en afhankelijk zijn van plaatselijke omstandigheden (onder andere van de bodemsamenstelling). Bovendien hangt het eventuele risico, dat een bodemverontreiniging met zich meebrengt voor de volksgezondheid en/of milieu, niet alleen af van de aard en concentratie van de verontreinigde stoffen, maar ook van de lokale verontreinigingssituatie en de functie c.q. het gebruik van de bodem (woonbebouwing, waterwinning, industrieterrein).

Het inschatten van de risico's voor de volksgezondheid en voor de aantasting van het milieu moet gebaseerd zijn op een integrale beoordeling van de bovengenoemde aspecten.

In de tabel 'Normwaarden voor microverontreinigingen in de vaste bodem en het grondwater' is het toetsingskader weergegeven, afkomstig van de Regeling bodemkwaliteit en de Circulaire bodemsanering 2009 afkomstig van het Directoraat-generaal milieubeheer (VROM). In de tabel staat een toetsingskader voor een aantal verontreinigende stoffen vermeld, waarbij men onderscheid maakt in twee toetsingswaarden, namelijk achtergrondwaarden en interventiewaarden.

- De **streef-/achtergrondwaarde** geldt als referentiewaarde en komt overeen met de gemiddelde achtergrondconcentratie of met de detectiegrens (bij milieuvreemde stoffen).
- De **interventiewaarde** is te beschouwen als de toetsingswaarde, waarboven, afhankelijk van de situatie, veelal een sanering (-sonderzoek) wordt uitgevoerd, nadat een eventueel (nader) onderzoek is afgerond.

Nader onderzoek dient plaats te vinden, wanneer het rekenkundig gemiddelde van de achtergrond- en interventiewaarde ($(\text{achtergrond-} + \text{interventiewaarde})/2$) wordt overschreden.

Tabel: Normwaarden voor microverontreinigingen in de vaste bodem en het grondwater

Stof (1)	Grond/sediment (mg/kg droge stof)				Grondwater (µg/l)	
	AW		IW		Ondiep (< 10 m-mv)	
	SB	L en H gecorrigeerd (d)	SB	L en H gecorrigeerd (d)	SW (2)	IW
Metalen						
antimoon (Sb)	4,0*	4,0	22	22	-	20
arsen (As)	20	10,3 + 0,28(L+H)	76	39,3 + 1,05(L+H)	10	60
barium (Ba)	190**	36,8 + 6,13L	920**	178,1 + 29,68L	50	625
cadmium (Cd)	0,6	0,31+0,005(L+3H)	13	6,62 + 0,116(L+3H)	0,4	6
chrom (Cr)	55	27,5 + 1,1L	180	90 + 3,6L	1	30
kobalt (Co)	15	3,3 + 0,467L	190	42,2 + 5,91L	20	100
koper (Cu)	40	16,7 + 0,67(L+H)	190	79,2 + 3,17(L+H)	15	75
kwik (Hg) anorganisch	0,15	0,1 + 0,0008(2L+H)	36	23,84 + 0,203(2L+H)	0,05	0,3
lood (Pb)	50	29,4 + 0,59(L+H)	530	311,8 + 6,24(L+H)	15	75
molybdeen (Mo)	1,5*	1,5	190	190	5	300
nikkel (Ni)	35	10 + L	100	28,6 + 2,86L	15	75
tin (Sn)	6,5	1,37 + 0,205L	-	-	-	-
vanadium (V)	80	22,9 + 2,29L	-	-	-	-
zink (Zn)	140	50 + 1,5(2L+H)	720	257 + 7,7(2L+H)	65	800
Overige anorganische verbindingen						
chloride (mg Cl/l) (3)	-	-	-	-	100.000	-
cyaniden-vrij (4)	3,0	3,0	20	20	5	1.500
cyaniden-complex (5)	5,5	5,5	50	50	10	1.500
thiocyanaten (som)	6,0	6,0	20	20	-	1.500
Aromatische verbindingen						
benzeen	0,2*	0,02H	1,1	0,11H	0,2	30
ethylbenzeen	0,2*	0,02H	110	11H	4	150
tolueen	0,2*	0,02H	32	3,2H	7	1.000
xylenen (som)	0,45*	0,045H	17	1,7H	0,2	70
styreen (vinylbenzeen)	0,25*	0,025H	86	8,6H	6	300
fenol	0,25	0,025H	14	1,4H	0,2	2.000
cresolen (som)	0,3*	0,03H	13	1,3H	0,2	200
dodecylbenzeen	0,35*	0,035H	-	-	-	-
aromatische oplosmiddelen (som) (6)	2,5*	0,25H	-	-	-	-
Polycyclische aromatische koolwaterstoffen (PAK) (7)						
naftaleen	-	-	-	-	0,01	70
fenantreen	-	-	-	-	0,003*	5
antraceen	-	-	-	-	0,0007*	5
fluorantheen	-	-	-	-	0,003	1
chryseen	-	-	-	-	0,003*	0,2
benzo(a)antraceen	-	-	-	-	0,0001*	0,5
benzo(a)pyreen	-	-	-	-	0,0005*	0,05
benzo(k)fluorantheen	-	-	-	-	0,0004*	0,05
indeno(1,2,3cd)pyreen	-	-	-	-	0,0004*	0,05
benzo(ghi)peryleen	-	-	-	-	0,0003	0,05
PAK (som 10) (8, 9)	1,5	0,15H (7)	40	4H (7)	-	-
Gechloroeerde koolwaterstoffen						
a. (vluchtige) chloorkoolwaterstoffen						
monochlooretheen (vinylchloride) (8)	0,1*	0,01H	0,1	0,01H	0,01	5
dichloormethaan	0,1	0,01H	3,9	0,39H	0,01	1.000
1,1-dichloorethaan	0,2*	0,02H	15	1,5H	7	900
1,2-dichloorethaan	0,2*	0,02H	6,4	0,64H	7	400
1,1-dichlooretheen (8)	0,3*	0,03H	0,3	0,03H	0,01	10
1,2-dichlooretheen (som)	0,3*	0,03H	1	0,1H	0,01	20
dichloorpropanen (som)	0,8*	0,08H	2	0,2H	0,8	80
trichloormethaan (chloroform)	0,25*	0,025H	5,6	0,56H	6	400
1,1,1-trichloorethaan	0,25*	0,025H	15	1,5H	0,01	300
1,1,2-trichloorethaan	0,3*	0,03H	10	1,0H	0,01	130
trichlooretheen (Tri)	0,25*	0,025H	2,5	0,25H	24	500
tetrachloormethaan (Tetra)	0,3*	0,03H	0,7	0,07H	0,01	10
tetrachlooretheen (Per)	0,15	0,015H	8,8	0,88H	0,01	40
b. chloorbenzenen (9)						
monochloorbenzeen	0,2*	0,02H	15	1,5H	7	180
dichloorbenzenen (som)	2,0*	0,2H	19	1,9H	3	50
trichloorbenzenen (som)	0,015*	0,0015H	11	1,1H	0,01	10
tetrachloorbenzenen (som)	0,009*	0,0009H	2,2	0,22H	0,01	2,5
pentachloorbenzeen	0,0025	0,00025H	6,7	0,67H	0,003	1
hexachloorbenzeen	0,0085	0,00085H	2,0	0,2H	0,00009*	0,5
c. chloorfenolen (9)						
monochloorfenolen (som)	0,045	0,0045H	5,4	0,54H	0,3	100
dichloorfenolen (som)	0,2*	0,02H	22	2,2H	0,2	30
trichloorfenolen (som)	0,003*	0,0003H	22	2,2H	0,03*	10
tetrachloorfenolen (som)	0,015*	0,0015H	21	2,1H	0,01*	10
pentachloorfenol	0,003*	0,0003H	12	1,2H	0,04*	3
d. polychloorbifenylen (PCB)						
PCB (som 7)	0,02	0,002H	1	0,1H	0,01*	0,01
e. overige gechloroeerde koolwaterstoffen						
monochlooraniline (som)	0,2*	0,02H	50	5,0H	-	30
pentachlooraniline	0,15*	0,015H	-	-	-	-
dioxine (som I-TEQ) (10)	0,000055*	0,0000055H	0,00018	0,000018H	-	Nv(6)
chloornaftaleen (som)	0,07*	0,007H	23	2,3H	-	6

Stof (1)	Grond/sediment (mg/kg droge stof)				Grondwater (µg/l)	
	AW		IW		Ondiep (< 10 m-mv)	
	SB	L en H gecorrigeerd (d)	SB	L en H gecorrigeerd (d)	SW (2)	IW
Bestrijdingsmiddelen						
a. organochloor- bestrijdingsmiddelen						
chloordaan (som)	0,002	0,0002H	4	0,4H	0,02 ng/l*	0,2
DDT (som)	0,2	0,02H	1,7	0,17H	-	-
DDE (som)	0,1	0,01H	2,3	0,23H	-	-
DDD (som)	0,02	0,002H	34	3,4H	-	-
DDT/DDE/DDD (som)	-	-	-	-	0,004 ng/l*	0,01
aldrin	-	-	0,32	0,032H	0,009 ng/l*	-
dieldrin	-	-	-	-	0,1 ng/l*	-
endrin	-	-	-	-	0,04 ng/l*	-
drins (som)	0,015	0,0015H	4	0,4H	-	0,1
α-endosulfan	0,0009	0,00009H	4	0,4H	0,2 ng/l*	5
α-HCH	0,001	0,0001H	17	1,7H	33 ng/l*	-
β-HCH	0,002	0,0002H	1,6	0,16H	8 ng/l	-
γ-HCH (lindaan)	0,003	0,0003H	1,2	0,12H	9 ng/l	-
HCH-verbindingen (som)	-	-	-	-	0,05	1
heptachloor	0,0007	0,00007H	4	0,4H	0,005 ng/l*	0,3
heptachloorepoxide (som)	0,002	0,0002H	4	0,4H	0,005 ng/l*	3
hexachloorbutadieen	0,003*	0,0003H	-	-	-	-
organochloorhoudende bestrijdingsmiddelen (som landbodem)	0,4	0,04H	-	-	-	-
b. organofosfor-pesticiden						
azinfos-methyl	0,0075*	0,00075H	-	-	-	-
c. organotin bestrijdingsmiddelen						
organotin verbindingen (som) (11)	0,15	0,015H	2,5	0,25H	0,05*-16 ng/l	0,7
tributyltin (TBT)	0,065	0,0065H	-	-	-	-
d. chloorfenox-y-azijnzuur herbiciden						
MCPA	0,55*	0,055H	4	0,4H	0,02	50
e. overige bestrijdingsmiddelen						
atrazine	0,035*	0,0035H	0,71	0,071H	29 ng/l	150
carbaryl	0,15*	0,015H	0,45	0,045H	2 ng/l	50
carbofuran (8)	0,017*	0,0017H	0,017	0,0017H	9 ng/l	100
4-chloormethyl-fenolen (som)	0,6*	0,06H	-	-	-	-
niet-chloorhoudende bestrijdingsmiddelen (som)	0,09*	0,009H	-	-	-	-
Overige stoffen						
asbest (12)	-	-	100	100	-	-
cyclohexanon	2,0*	0,2H	150	15H	-	-
dimethyl ftalaat (13)	0,045*	0,0045H	82	8,2H	0,5	15.000
diethylftalaat (13)	0,045*	0,0045H	53	5,3H	-	-
di-isobutylftalaat (13)	0,045*	0,0045H	17	1,7H	-	-
dibutylftalaat (13)	0,07*	0,007H	36	3,6H	-	-
butyl benzyftalaat (13)	0,07*	0,007H	48	4,8H	-	-
Dihexylftalaat (12)	0,07*	0,007H	220	22,0H	-	-
di(2-ethylhexyl)ftalaat (13)	0,045*	0,0045H	60	6,0H	-	-
ftalaten (som) (13)	-	-	-	-	0,5	5
minerale olie (14) (15)	190	19H	5000	500H	50	600
pyridine	0,15*	0,015H	11	1,1H	0,5	30
tetrahydrofuran	0,45	0,045H	7	0,7H	0,5	300
tetrahydrothiofeen	1,5*	0,15H	8,8	0,88H	0,5	5.000
tribroommethaan (bromoform)	0,2*	0,02H	75	7,5H	-	630
ethyleenglycol	5,0	0,5H	-	-	-	-
diethyleenglycol	8,0	0,8H	-	-	-	-
acrylonitril	2,0*	0,2H	-	-	-	-
formaldehyde	2,5*	0,25H	-	-	-	-
isopropanol (2-propanol)	0,75	0,075H	-	-	-	-
methanol	3,0	0,3H	-	-	-	-
butanol (1-butanol)	2,0*	0,2H	-	-	-	-
butylacetaat	2,0*	0,2H	-	-	-	-
ethylacetaat	2,0*	0,2H	-	-	-	-
methyl-tert-butyl ether (MTBE)	0,2*	0,02H	-	-	-	-
methylethylketon	2,0*	0,2H	-	-	-	-

Verklaring afkortingen

SB	=	Standaardbodem (L= lutumgehalte = 25%, H= humusgehalte = 10%)
AW	=	Achtergrondwaardennormen
IW	=	Interventiewaarden
SW	=	Streefwaarden

Verklaring symbolen

- (1) Voor de definitie van somparameters wordt verwezen naar bijlage N van de Regeling Bodemkwaliteit (VROM, 2007);
- (2) De streefwaarden grondwater voor een aantal stoffen zijn lager dan de vereiste rapportagegrens in AS3000. Dit betekent dat deze Streefwaarden strenger zijn dan het niveau waarop betrouwbaar (routinematig) kan worden gemeten. De laboratoria moeten minimaal voldoen aan de vereiste rapportagegrens in AS3000. Het hanteren van een strengere rapportagegrens mag ook, mits de gehanteerde analysemethode voldoet aan AS3000. Bij het beoordelen van het meetresultaat '< rapportagegrens AS3000' mag de beoordelaar ervan uitgaan dat de kwaliteit van het grondwater voldoet aan de Streefwaarde. Indien het laboratorium een waarde '< dan een verhoogde rapportagegrens' aangeeft (hoger dan de rapportagegrens AS3000), dan dient de betreffende verhoogde rapportagegrens te worden vermenigvuldigd met 0,7. De zo verkregen waarde wordt getoetst aan de Streefwaarde grondwater. Een dergelijke verhoogde rapportagegrens kan optreden bij de analyse van een zeer sterk verontreinigd monster of een monster met afwijkende samenstelling;

- (3) Voor het toepassen van zeezand geldt de norm 200 mg/kg ds. Bij het toepassen van zeezand op plaatsen waar een direct contact is of mogelijk is met brak oppervlaktewater of zeewater met van nature een chloride-gehalte van meer dan 5000 mg/l, geldt voor chloride geen maximale waarde;
 - (4) Bij gehalten die de Achtergrondwaarde overschrijden moet rekening worden gehouden met de mogelijkheid van uitdamping. Wanneer uitdamping naar binnenlucht zou kunnen optreden, moet bij overschrijding van de Achtergrondwaarde worden gemeten in de bodemlucht en moet worden getoetst aan de TCL (Toxicologisch Toelaatbare Concentratie in Lucht);
 - (5) Het gehalte cyanide-complex is gelijk aan het gehalte cyanide-totaal minus het gehalte cyanide-vrij, bepaald conform NEN 6655. Indien geen cyanide-vrij wordt verwacht, mag het gehalte cyanide-complex gelijk worden gesteld aan het gehalte cyanide-totaal (en hoeft dus alleen het gehalte cyanide-totaal te worden gemeten).
 - (6) De Achtergrondwaarde van deze somparameter gaat uit van de aanwezigheid van meerdere van de 15 componenten, die tot deze somparameter worden gerekend (zie bijlage N). De hoogte van de Achtergrondwaarde is gebaseerd op de som van de bepalingsgrenzen vermenigvuldigd met 0,7. Sommige componenten zijn tevens individueel genormeerd. Binnen de somparameter mag de Achtergrondwaarde van de individueel genormeerde componenten niet worden overschreden. Voor de componenten, die niet individueel zijn genormeerd, geldt per component een maximum gehalte van 0,45 mg/kg ds;
 - (7) Voor interventiewaarde PAK wordt geen bodemtypecorrectie voor bodems met een organisch stofgehalte tot 10% en bodems met een organisch stofgehalte boven de 30% toegepast. Voor bodems met een organisch stofgehalte tot 10% wordt een interventiewaarde van 40 mg/kg d.s. en voor bodems met een organisch stofgehalte vanaf 30% een interventiewaarde van 120 mg/kg d.s. gehanteerd. Tussen de 10% en 30% organisch stofgehalte kan gebruik gemaakt worden van de gegeven bodemtypecorrectieformule;
 - (8) De interventiewaarde voor grond voor deze stoffen is gelijk of kleiner dan de bepalingsgrens (intralaboratorium reproduceerbaarheid). Indien de stof wordt aangetoond moeten de risico's nader worden onderzocht. Bij het aantreffen van vinylchloride of 1,1-dichlooretheen in grond moet tevens het grondwater worden onderzocht;
 - (9) Voor grondwater zijn effecten van PAK, chloorbenzenen en chloorfenolen indirect, als fractie van de individuele interventiewaarde, opelbaar (dat wil zeggen 0,5 x interventiewaarde stof A heeft evenveel effect als 0,5 x interventiewaarde stof B). Dit betekent dat een somformule gebruikt moet worden om te beoordelen of van overschrijding van de interventiewaarde sprake is. Er is sprake van overschrijding van de interventiewaarde voor de som van een groep stoffen indien $\sum (C_i/I_i) > 1$, waarbij C_i = gemeten concentratie van een stof uit een betreffende groep en I_i = interventiewaarde voor de betreffende stof uit de betreffende groep;
 - (10) Voor grondwater is er een indicatief niveau voor ernstige verontreiniging;
 - (11) De eenheid voor organotinverbindingen is mg Sn/kg ds;
 - (12) Zijnde het gehalte serpentijnasbest plus tienmaal het gehalte amfiboolasbest. Deze eis bedraagt 0 mg/kg d.s. indien niet is voldaan aan artikel 2, onder b, van het Productenbesluit Asbest;
 - (13) Het is onzeker of de Achtergrondwaarden voor de ftalaten meetbaar zijn. Toekomstige ervaringen moeten uitwijzen of sprake is van een knelpunt;
 - (14) Minerale olie heeft betrekking op de som van de (al dan niet) vertakte alkanen. Indien er enigerlei vorm van verontreiniging met minerale olie wordt aangetoond in grond/baggerspecie, dan dient naast het gehalte aan minerale olie ook het gehalte aan aromatische en/of polycyclische aromatische koolwaterstoffen bepaald te worden. Met deze somparameter is om praktische redenen volstaan. Nadere toxicologische en chemische differentiatie wordt bestudeerd;
 - (15) Voor het toepassen van baggerspecie in grootschalige toepassingen geldt voor minerale olie een maximale waarde van 2.000 mg/kg ds;
- * Getalswaarde beneden de detectielimiet/bepalingsondergrens of meetmethode ontbreekt;
- ** Toetsing aan de normen voor barium in grond is sinds april 2009 alleen noodzakelijk bij situaties waar sprake is van een door menselijk handelen veroorzaakte bariumverontreiniging. In alle andere gevallen kan toetsing tot de voorgenomen herziene regelgeving (globaal 2011) achterwege blijven.

Aanvullende opmerkingen

a. Interventiewaarden voor niet genoemde stoffen

Voor de beoordeling van niet met name genoemde stoffen verdient het aanbeveling een vergelijking te maken met in de tabel vermelde chemisch en toxicologisch verwante stoffen. Voor een aantal niet genoemde stoffen zijn indicatieve niveaus voor ernstige bodemverontreiniging vastgesteld. Tevens kan door tussenkomst van de provincie een verzoek worden gericht aan de regionale inspectie milieuhygiëne om het RIVM in te schakelen voor de afleiding van ad-hoc interventiewaarden.

b. Omvang verontreiniging

De interventiewaarden gelden als gemiddelde voor een volume van 25 m³ grond/sediment en 100 m³ grondwater. Indien het bij puntbronnen van verontreiniging waarschijnlijk is dat bij het uitblijven van maatregelen op korte termijn (ten hoogste enkele maanden) bodemverontreiniging op genoemde schaal kan optreden, is eveneens sprake van ernstige verontreiniging. Van ernstige bodemverontreiniging kan ook worden gesproken indien de verontreiniging zich zodanig autonoom verspreidt in andere milieu-compartimenten of -objecten dat schadelijke effecten voor volksgezondheid of het milieu kunnen optreden zonder dat zich overschrijding van de interventiewaarden voordoet.

c. Criterium voor nader onderzoek

In de protocollen voor oriënterend en nader onderzoek komt het criterium $0,5 \cdot (\text{interventiewaarde} + \text{streefwaarde})$ voor om aan te geven dat nader onderzoek noodzakelijk is.


d. Differentiatie naar grondsoort

De streef- en interventiewaarden voor zware metalen (incl. arseen) in grond/sediment zijn afhankelijk van het lutumgehalte en/of het organische stofgehalte. Bij meetproblemen met lage gehalten organische stof (H) of lutum (L) kan van percentages van 2% H en L uitgegaan worden. De streef- en interventiewaarden voor organische verbindingen in grond/sediment zijn gerelateerd aan het organische stofgehalte. Voor bodems met $H > 30\%$ respectievelijk $< 2\%$ worden gehalten van respectievelijk 30% en 2% aangehouden. N.B. voor berekening van de streef- en interventiewaarden voor PAK (10 VROM) geldt dat in afwijking op het vooraanstaande voor bodems met $H > 30\%$ en $H < 10\%$ gerekend wordt met organische stofgehalten van respectievelijk 30% en 10%.

Bijlage 5

Situatietekeningen

Bijlage 5.1
Topografisch overzicht en kadastrale kaart

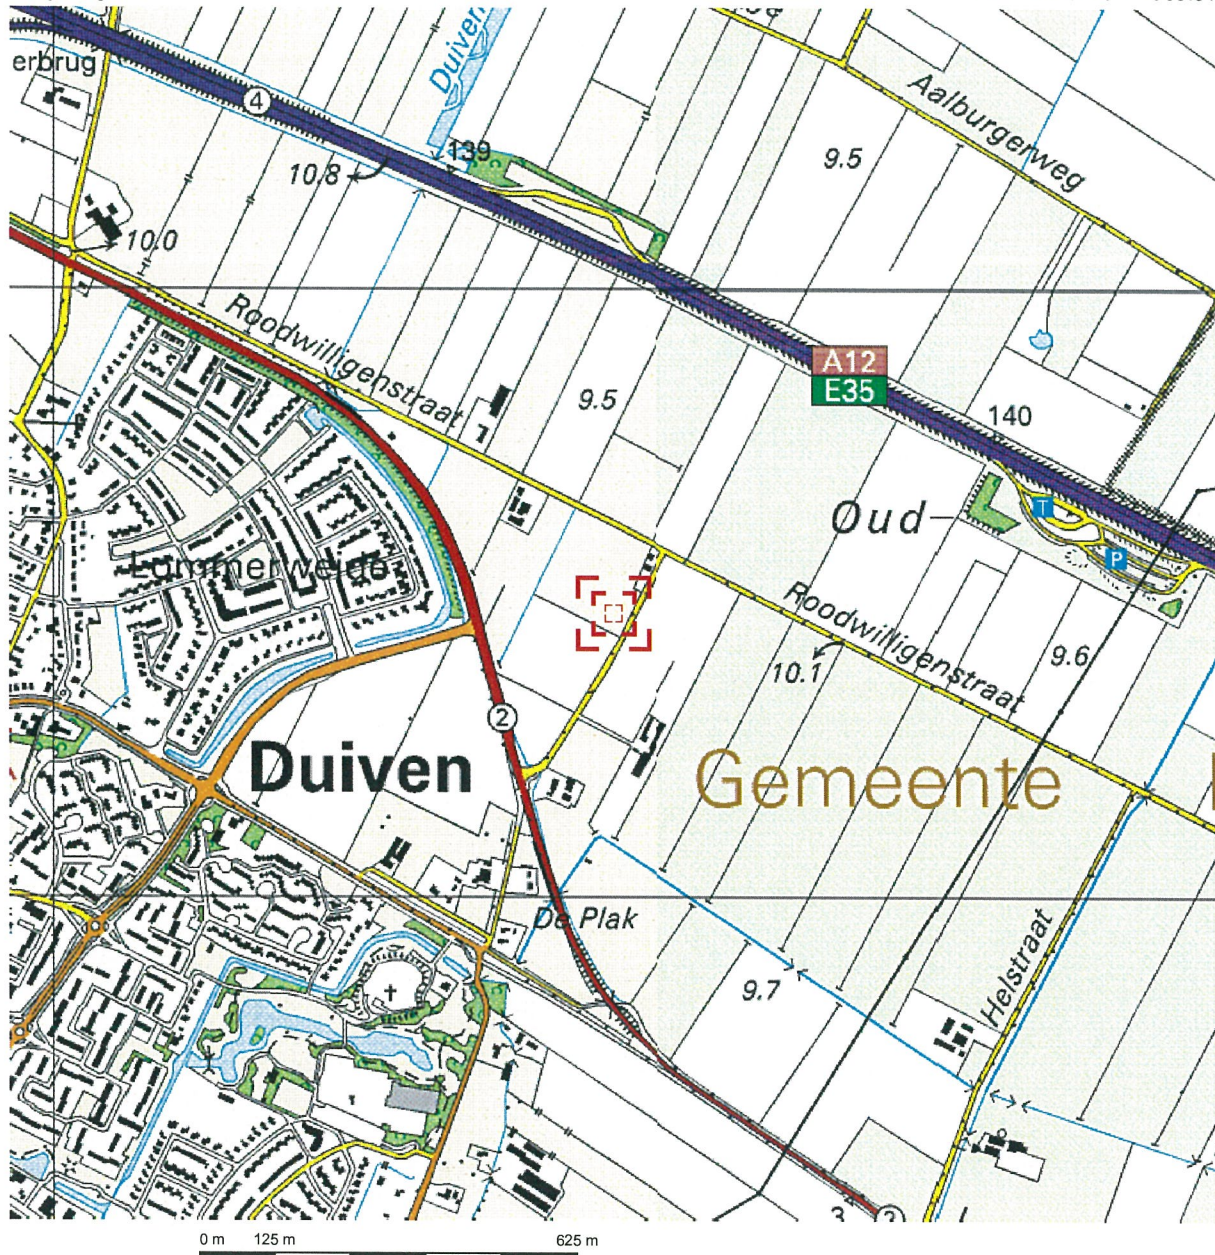


Deze kaart is noordgericht.


Schaal 1: 12500

Hier bevindt zich Kadastraal object DUIVEN I 191

Roodwilligenstraat, DUIVEN

© De auteursrechten en databankenrechten zijn voorbehouden aan de Topografische Dienst Kadaster.

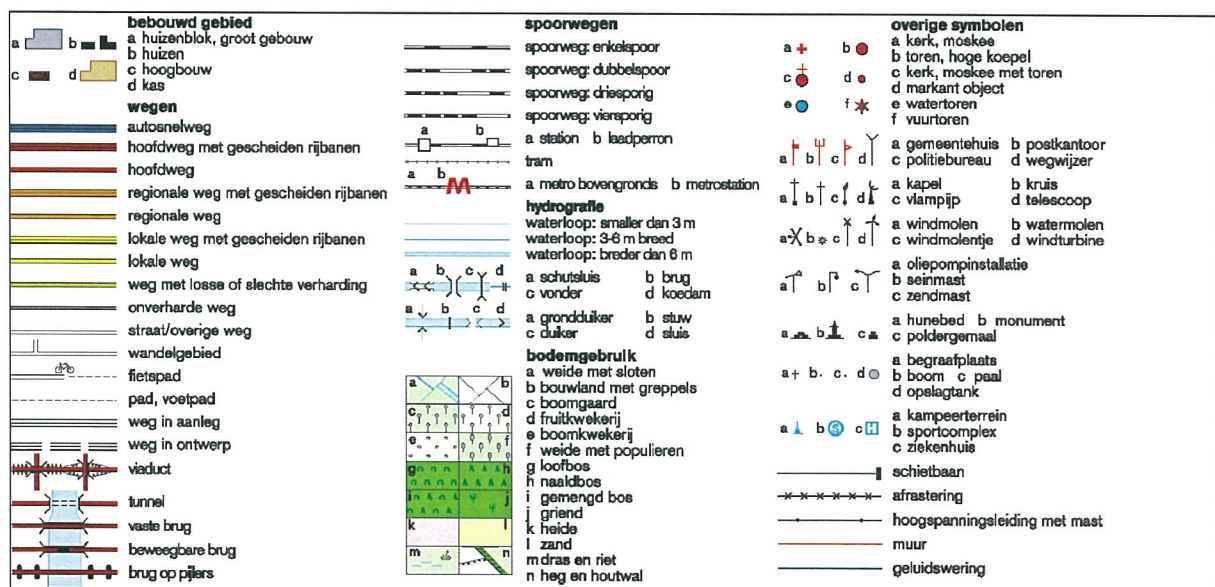

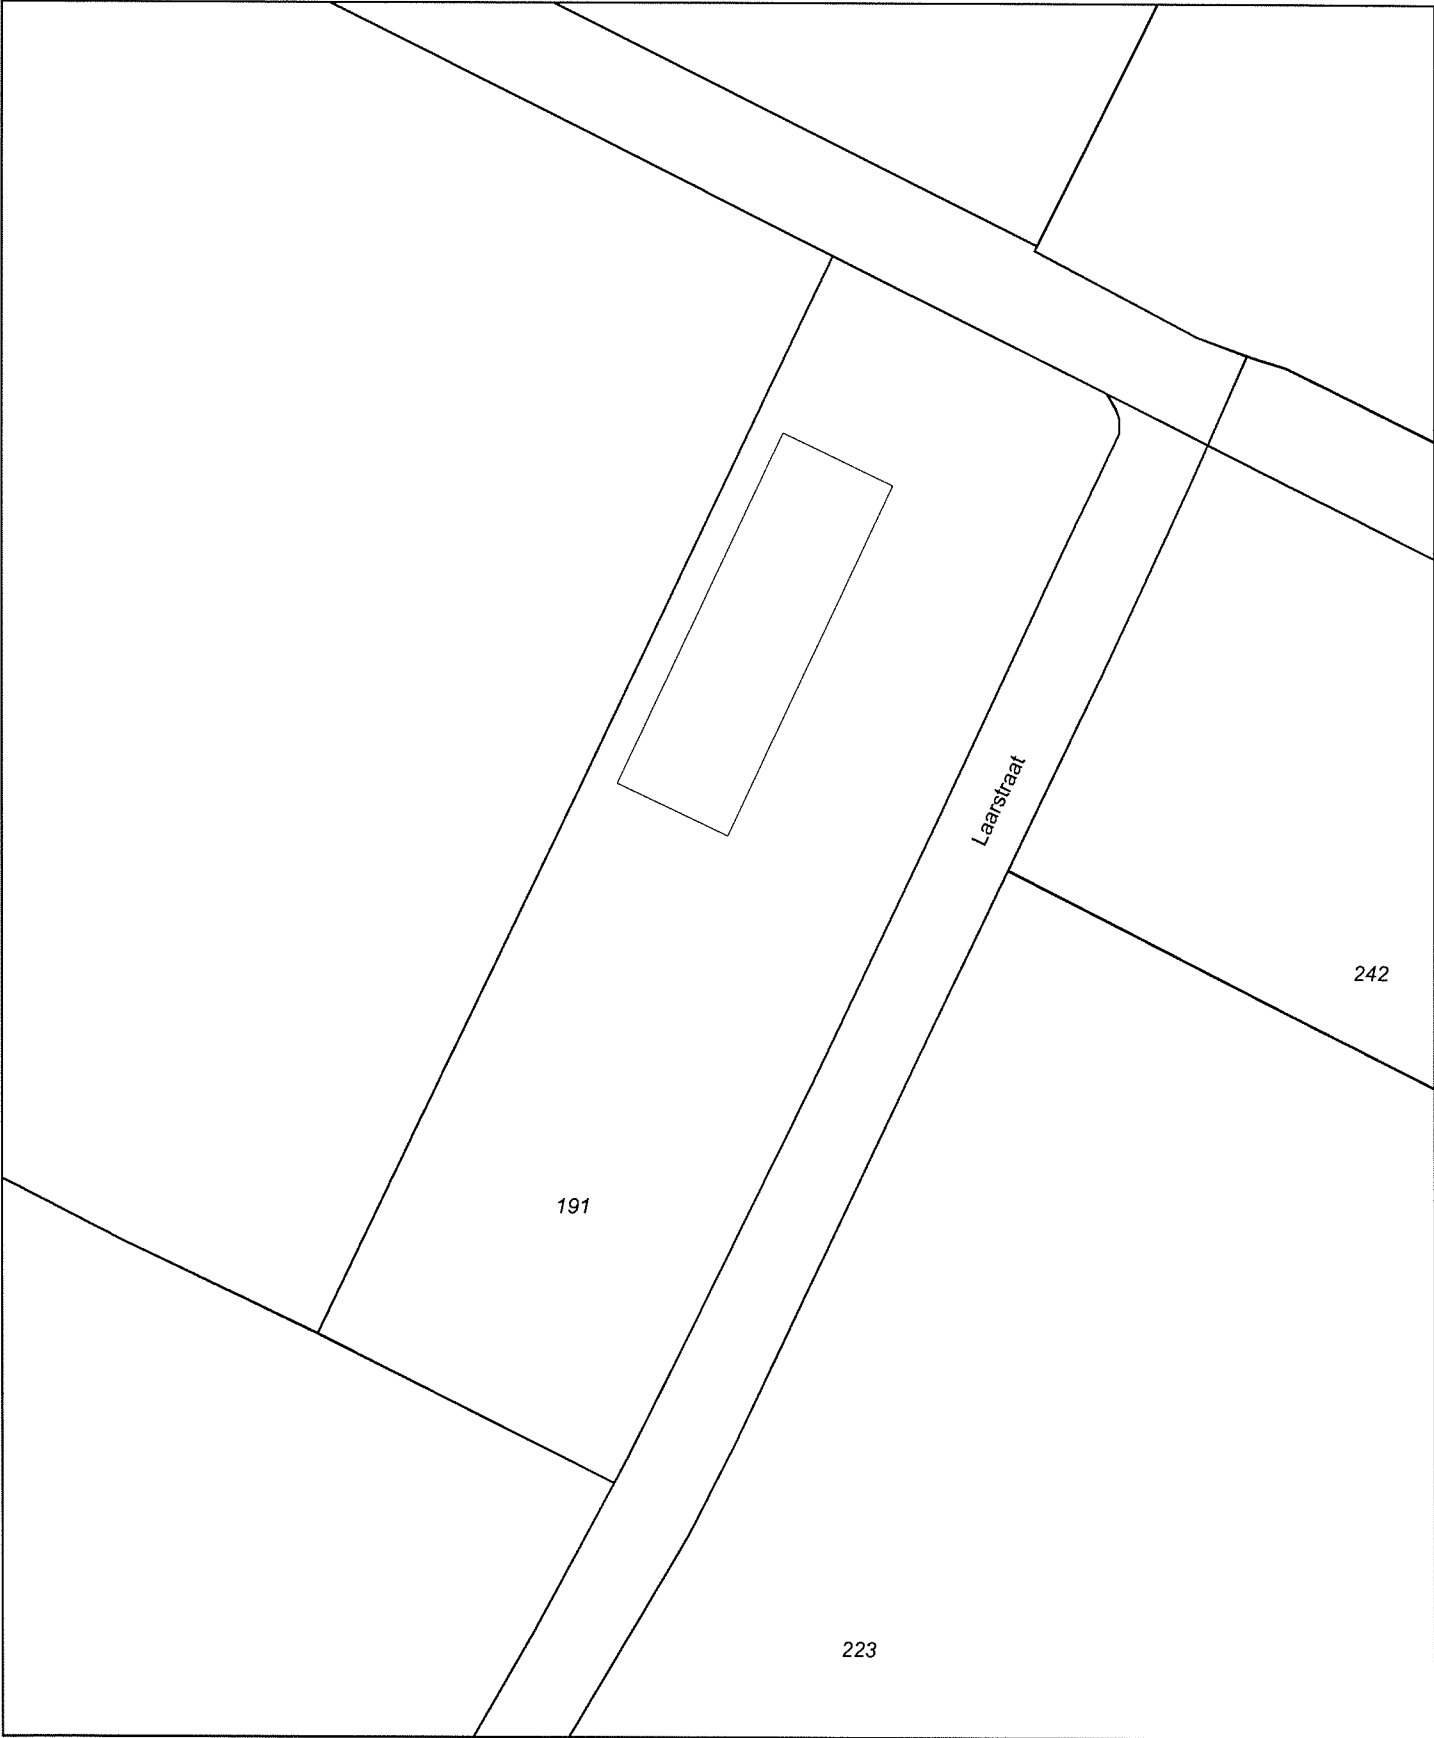

Deze kaart is noordgericht

12345 Perceelnummer
25 Huisnummer

— Kadastrale grens
— Voorlopige grens
— Bebouwing
— Overige topografie

Voor een eensluitend uittreksel, Apeldoorn, 3 februari 2012
De bewaarder van het kadaster en de openbare registers

Schaal 1:1000

Kadastrale gemeente
Sectie
Perceel

DUIVEN
I
191

Aan dit uittreksel kunnen geen betrouwbare maten worden ontleend.
De Dienst voor het kadaster en de openbare registers behoudt zich de intellectuele eigendomsrechten voor, waaronder het auteursrecht en het databankenrecht.

Bijlage 5.2
Situatietekening met boorpunten



Roodwilligenstraat

Laarstraat

191

Kad. gem: Duiven

Sectie: L

Perceel: 191

LEGENDA

-  Boring
-  Peilbuis
- 191 Perceelsnummer
-  Hekwerk
-  Onderzoekslocatie
-  Bebouwing (buitenmuur)
-  Perceelsgrens (Kadaster)
-  Gras / weiland
-  Beton

Locatie:	Laarstraat 1 te Duiven		
Type:	Verkennd Bodemonderzoek		
Omschrijving:	Situatietekening en boorpunten		
Projectnr:	P1969.01		
Schaal:	1 : 1.000	Formaat:	A4
Datum:	22-05-2012	 Kobessenmilieu bv Adres: Velperweg 157 6824 MB Arnhem Telefoon: 026 - 4432663 Fax: 026 - 4438656 E-mail: info@kobessenmilieu.nl Website: www.kobessenmilieu.nl	
Getekend:	SG		
Tekeningnr:	1		
Bestandsnaam:	P1969.01-1		