


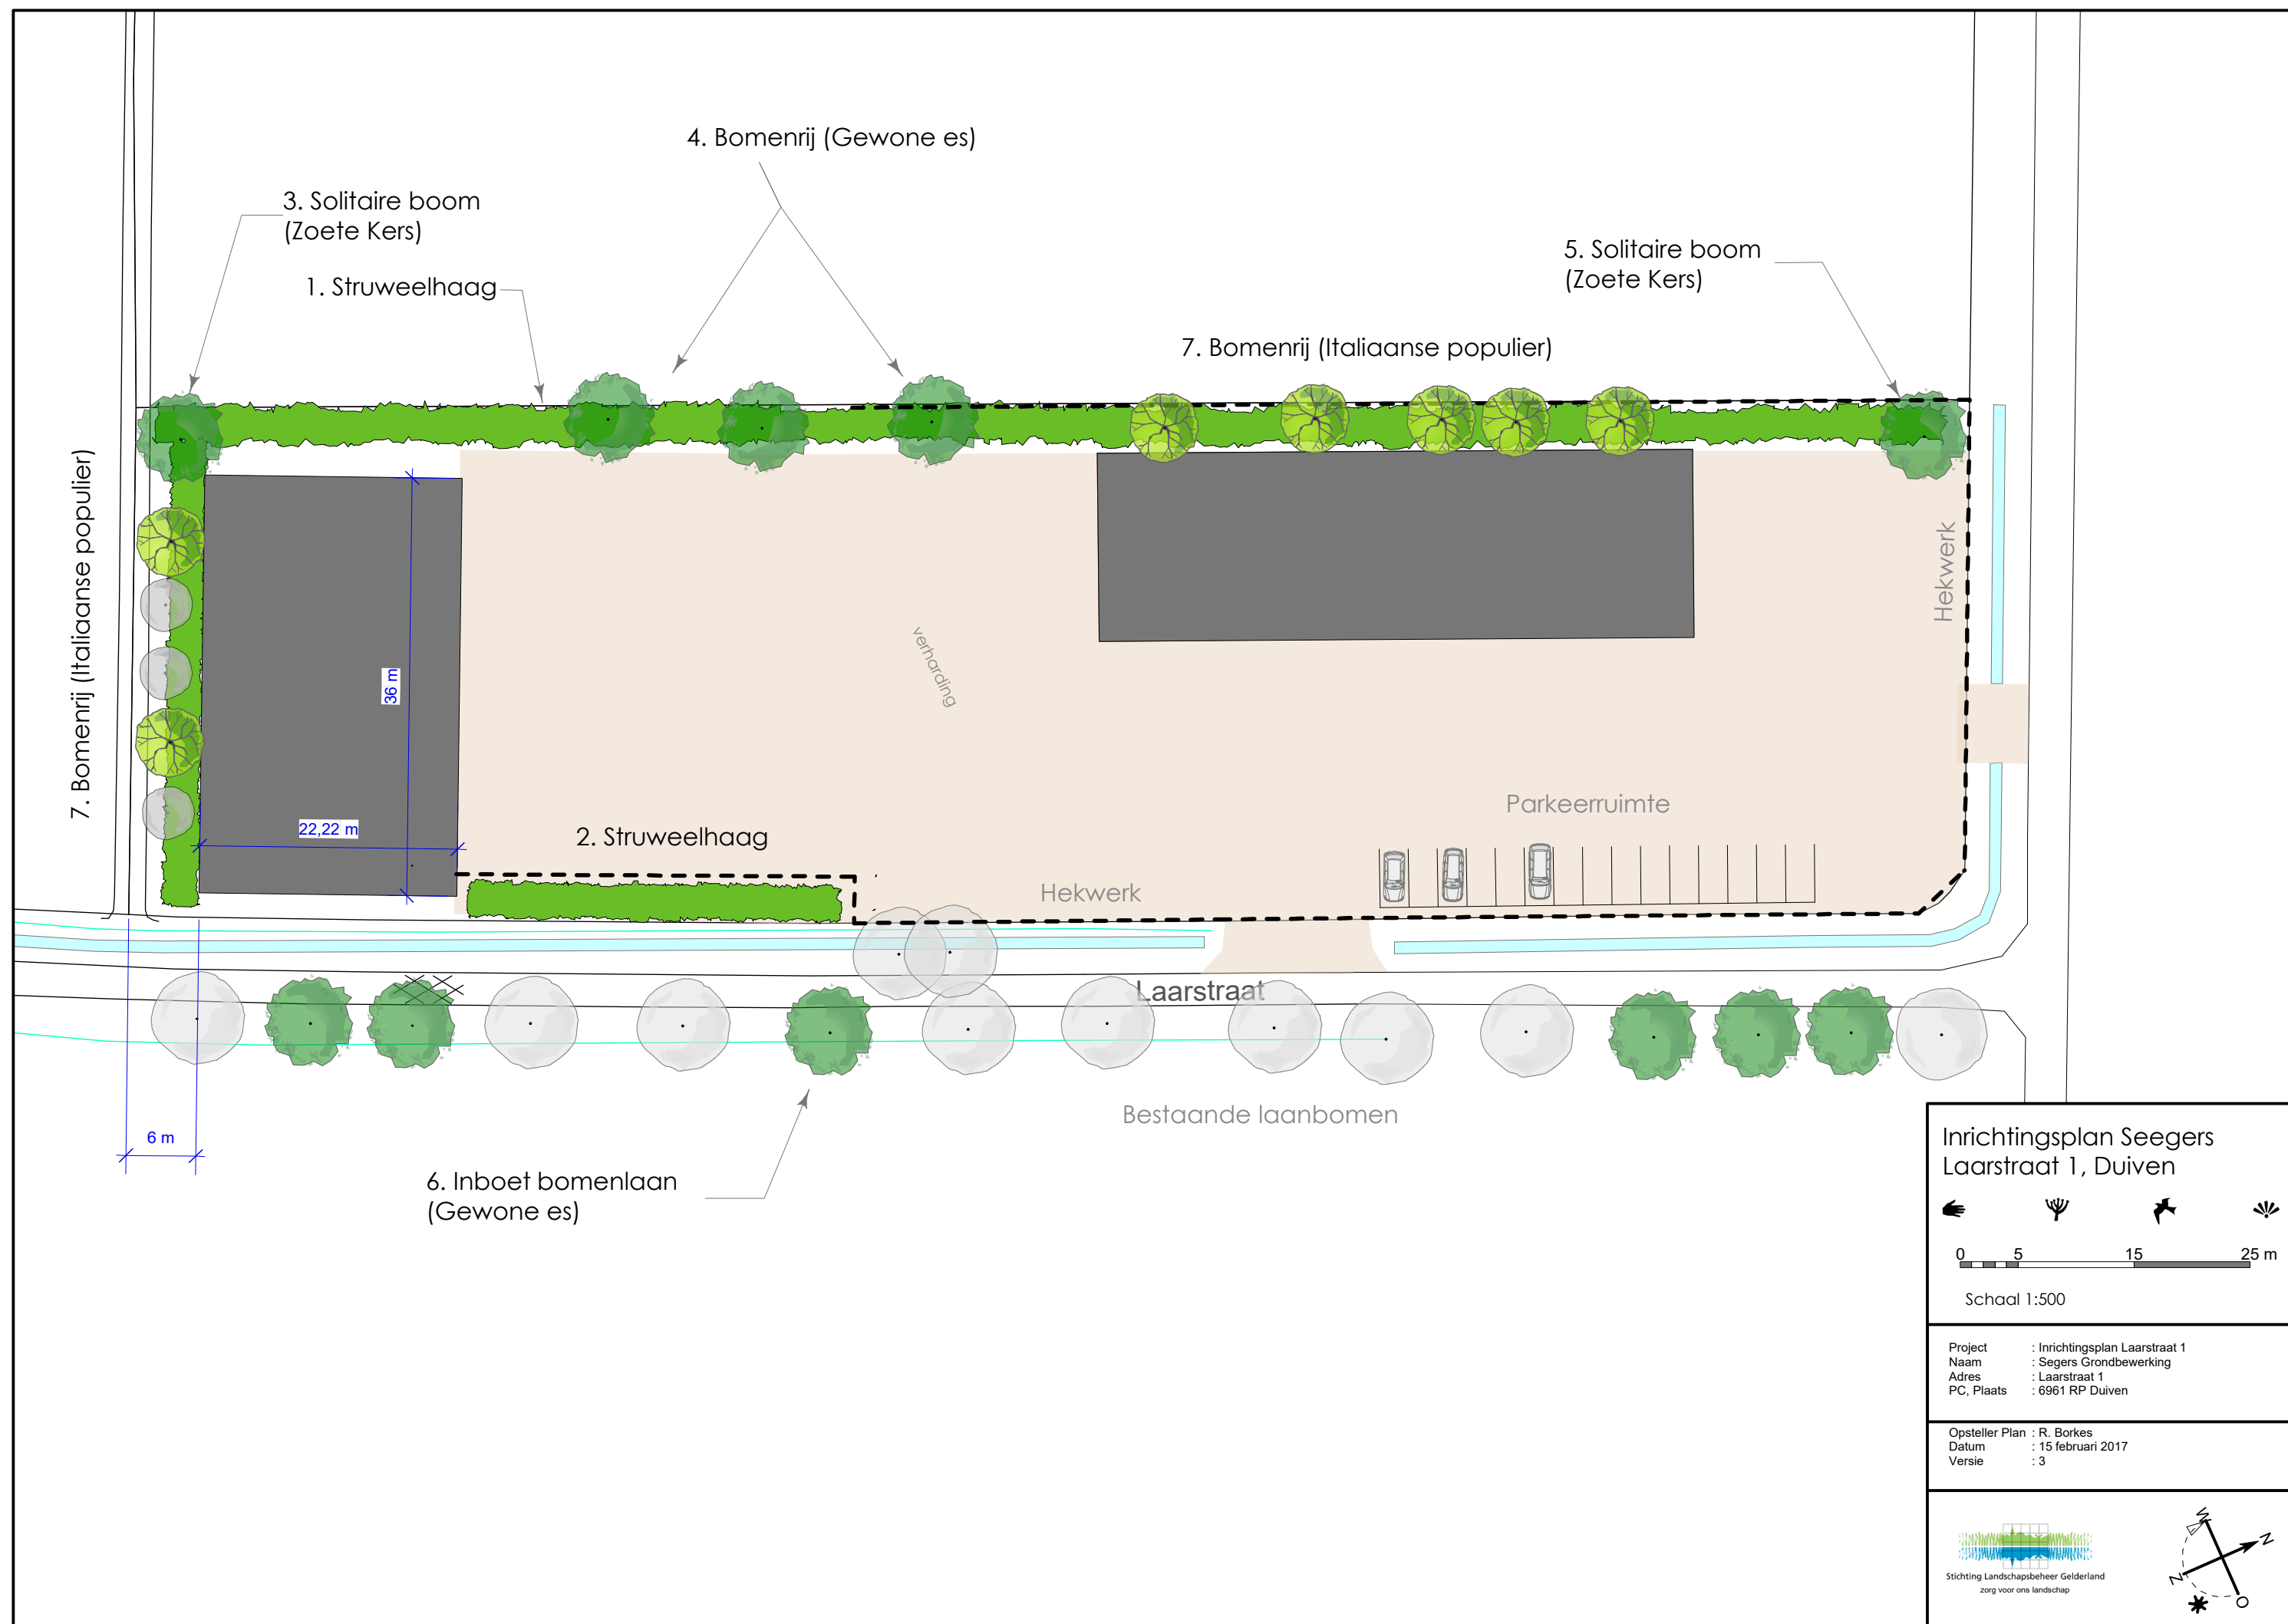

**Inrichtingsplan Seegers
Laarstraat 1, Duiven**

0 5 15 25 m

Schaal 1:500

Project	: Inrichtingsplan Laarstraat 1
Naam	: Segers Grondbewerking
Adres	: Laarstraat 1
PC, Plaats	: 6961 RP Duiven

Opsteller Plan	: R. Borkes
Datum	: 15 februari 2017
Versie	: 3

Stichting Landschapsbeheer Gelderland
zorg voor ons landschap