
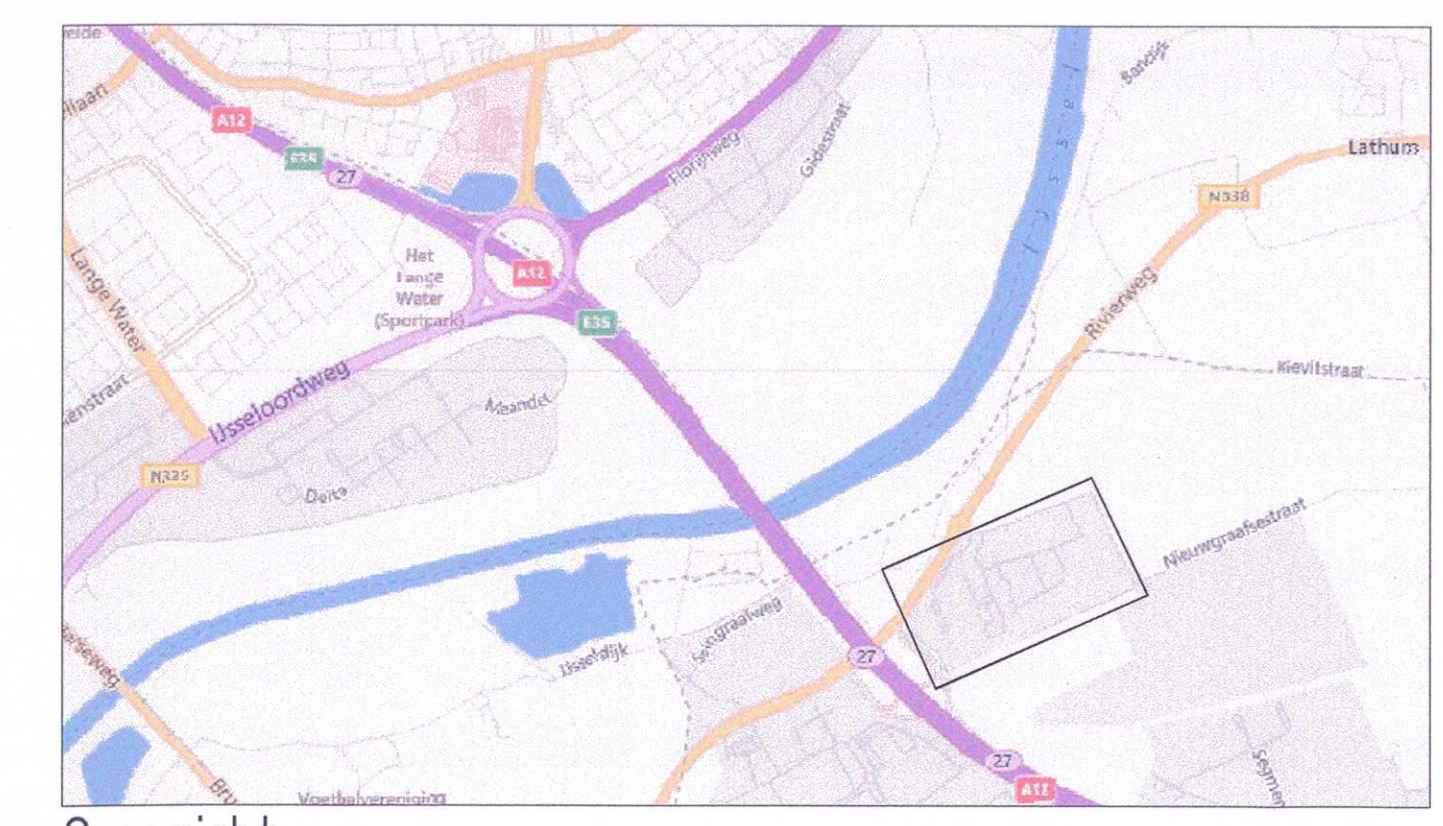


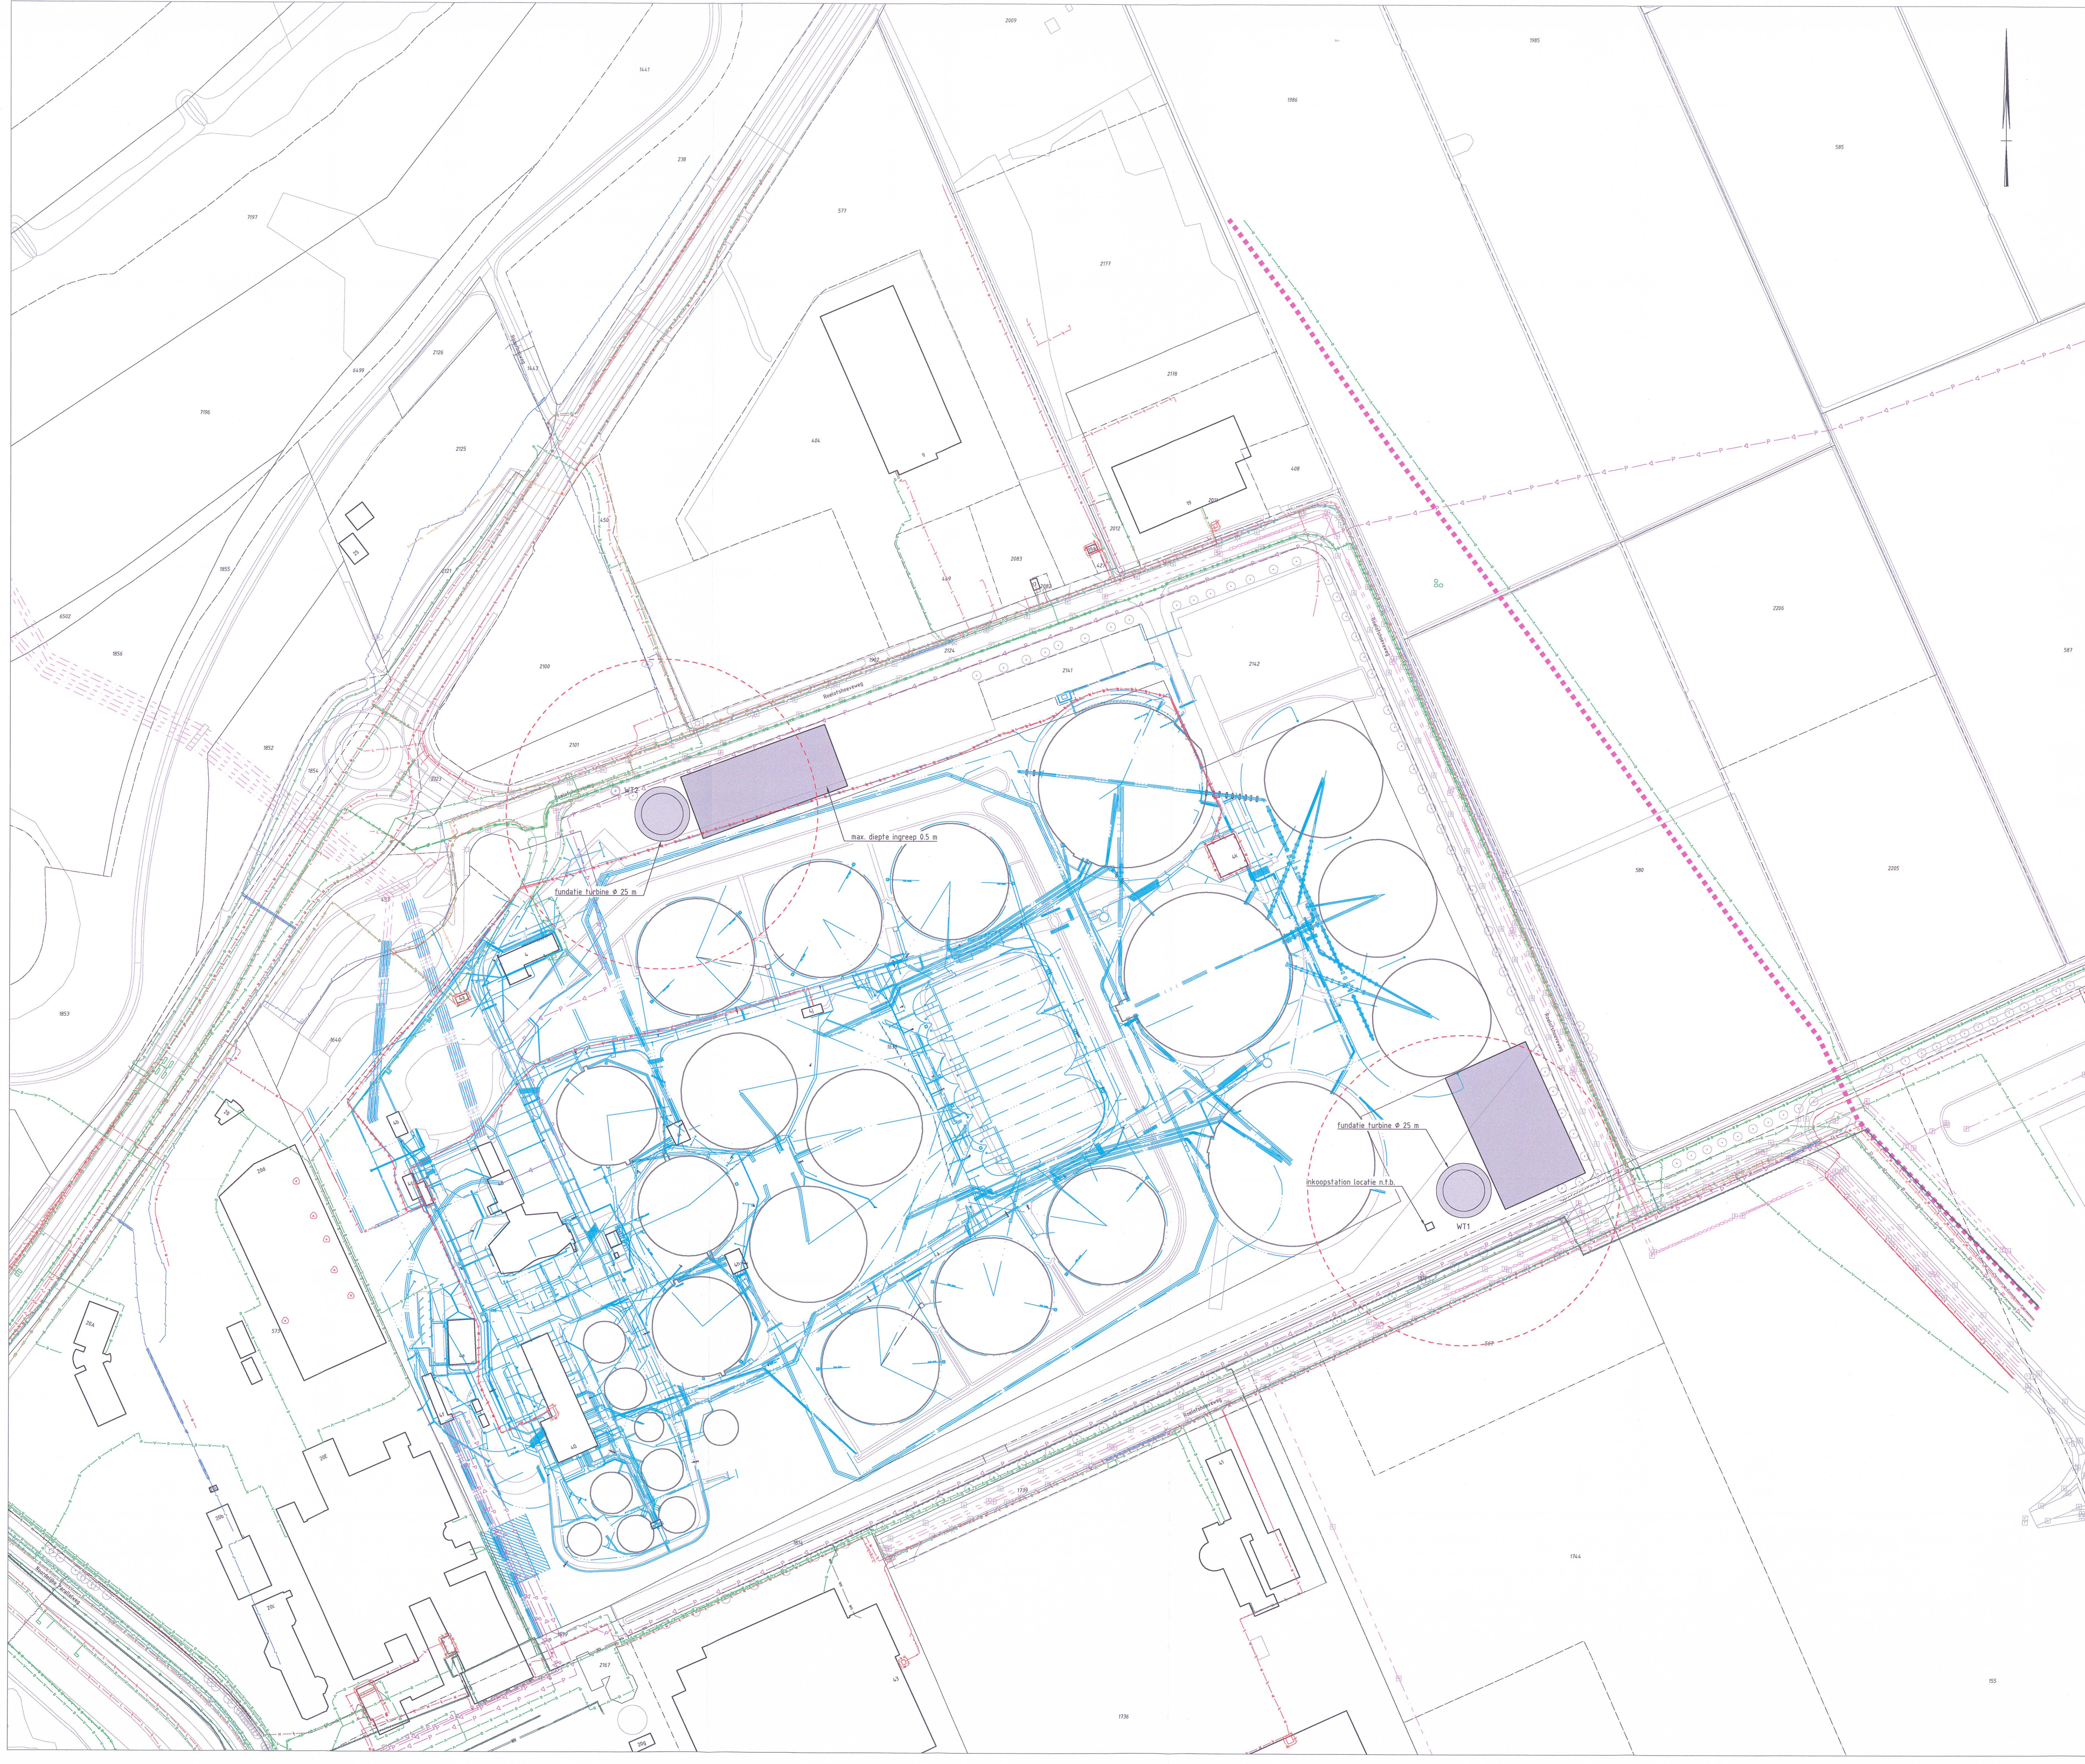

Overzicht
schaal 1 : 25000

LEGENDA

- bestaande situatie
- bestaande bebouwing met huisnummer
- kadastrale grens met kadastraal nummer
- locatie windturbine met nummer
- rofordiameter maximaal Ø142 m
- aanbrengen opstellocatie
- aanbrengen toegangsweg
- buisleiding gevaarlijke inhoud
- datatransport
- gasleiding lagedruk
- gasleiding hogedruk
- laagspanning
- middenspanning
- hoogspanning
- riool ondergrond
- riool vrijverval
- verwarmte
- water
- overig
- kabels en leidingen waterschap

De exacte positionering en technische uitwerking (waaronder minimale draagkracht) van kraanopstelplaatsen wordt in een later stadium bepaald tijdens de detailengineering.

Coördinaten
WT1 X=197578,876 Y=442821,962
WT2 X=197215,351 Y=442993,247

Maten in meters en materiaalmaten in millimeters, tenzij anders vermeld.
Pleinmaten in meters t.o.v. N.A.P.

5	Pen	Pvlt	Afzetting vragingsstopplaats N75 aangeeft	21-02-2019
4	Pen	Pvlt	Diverse wijzigingen	04-05-2019
3	Ede	Pvlt	Locatie turbine en opstelplaatsen verplaatst	05-08-2019
2	Ede	Pvlt	Kabels en ladingen waterschap toegevoegd	08-07-2018
1	Ede	Pvlt	Diverse wijzigingen	21-05-2018
0	Ede	Pvlt	Eerste uitgifte	20-05-2018
Wjz. Get. Gec. Omschrijving				Datum
Project:				3045730

MUG
MIDDELIJN
MIDDELIJN

Project: Windpark Duiven
to Duiven
Waterschap Rijn en IJssel
Tekening van wt met opstelplaats

Projectnummer: 70157018
Startdatum: 01-01-2018
Schalen: 1:5000
Formaat: A0
Blad: 01 van 01
DEFINITIEF