

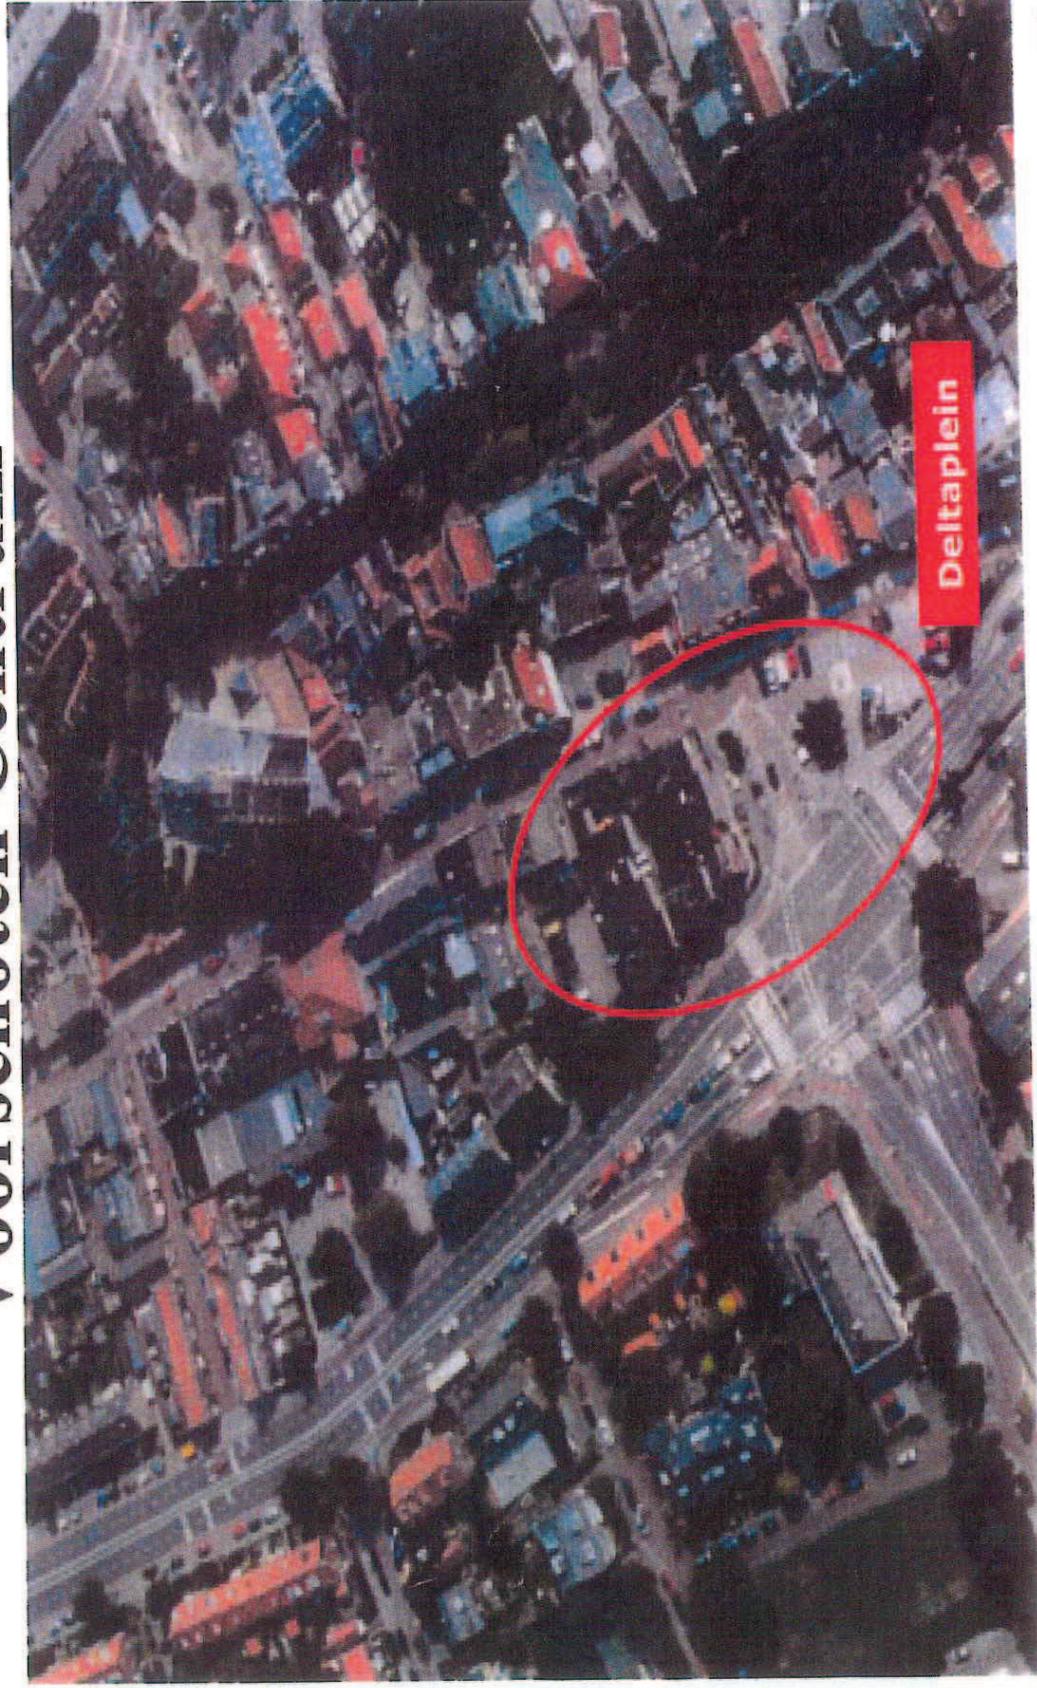


Herontwikkeling Rabolocatie – Deltaplein Voorschoten Centrum

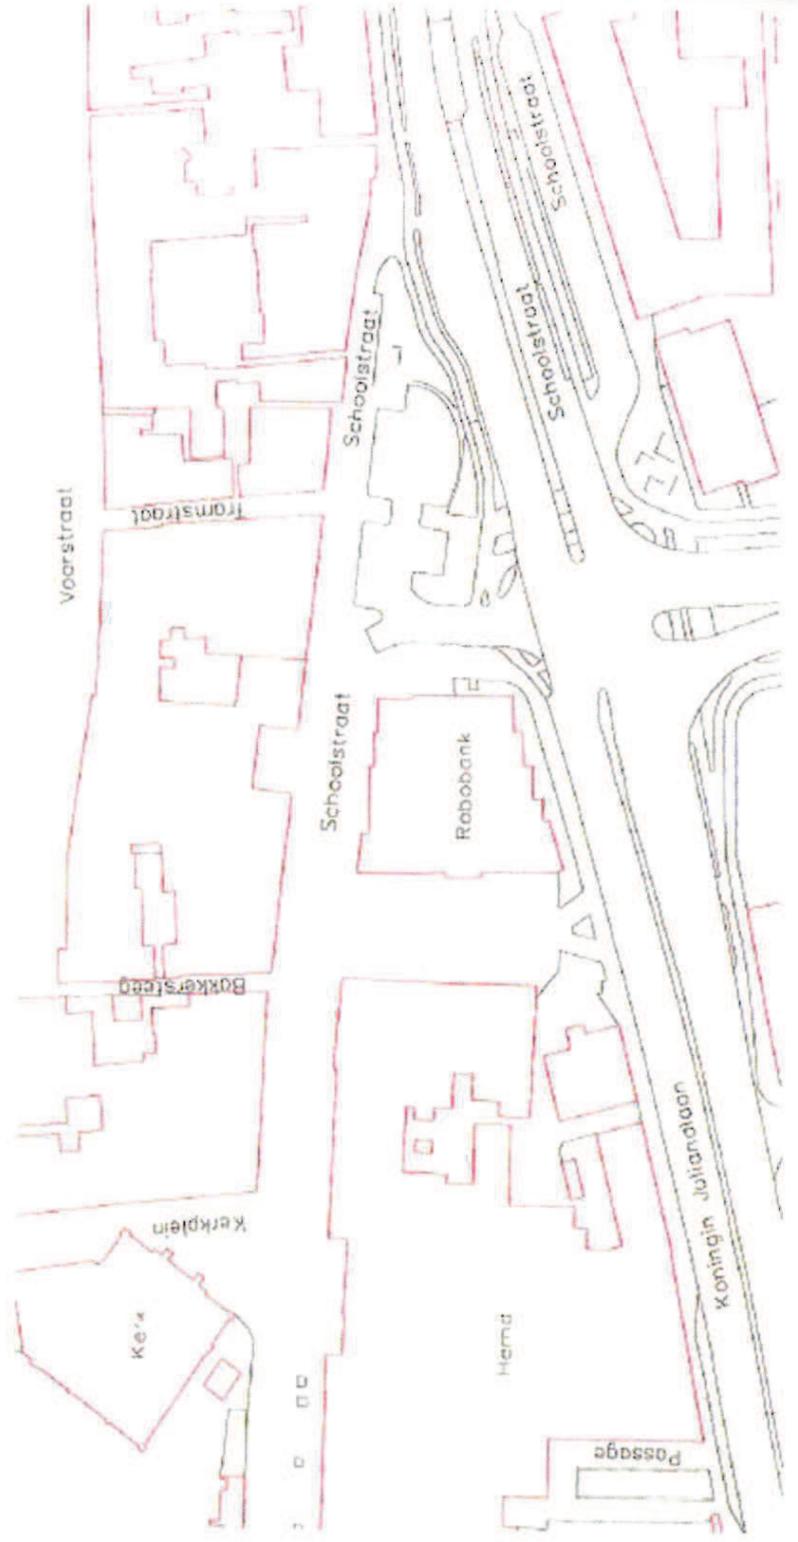


26-10-2009

Huidige Situatie

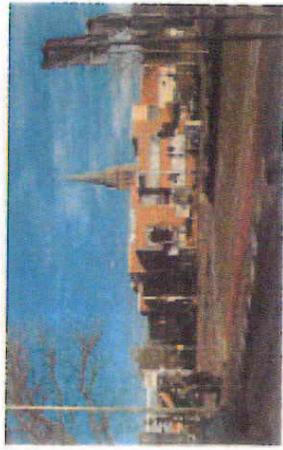


Impressie Nieuwe Situatie

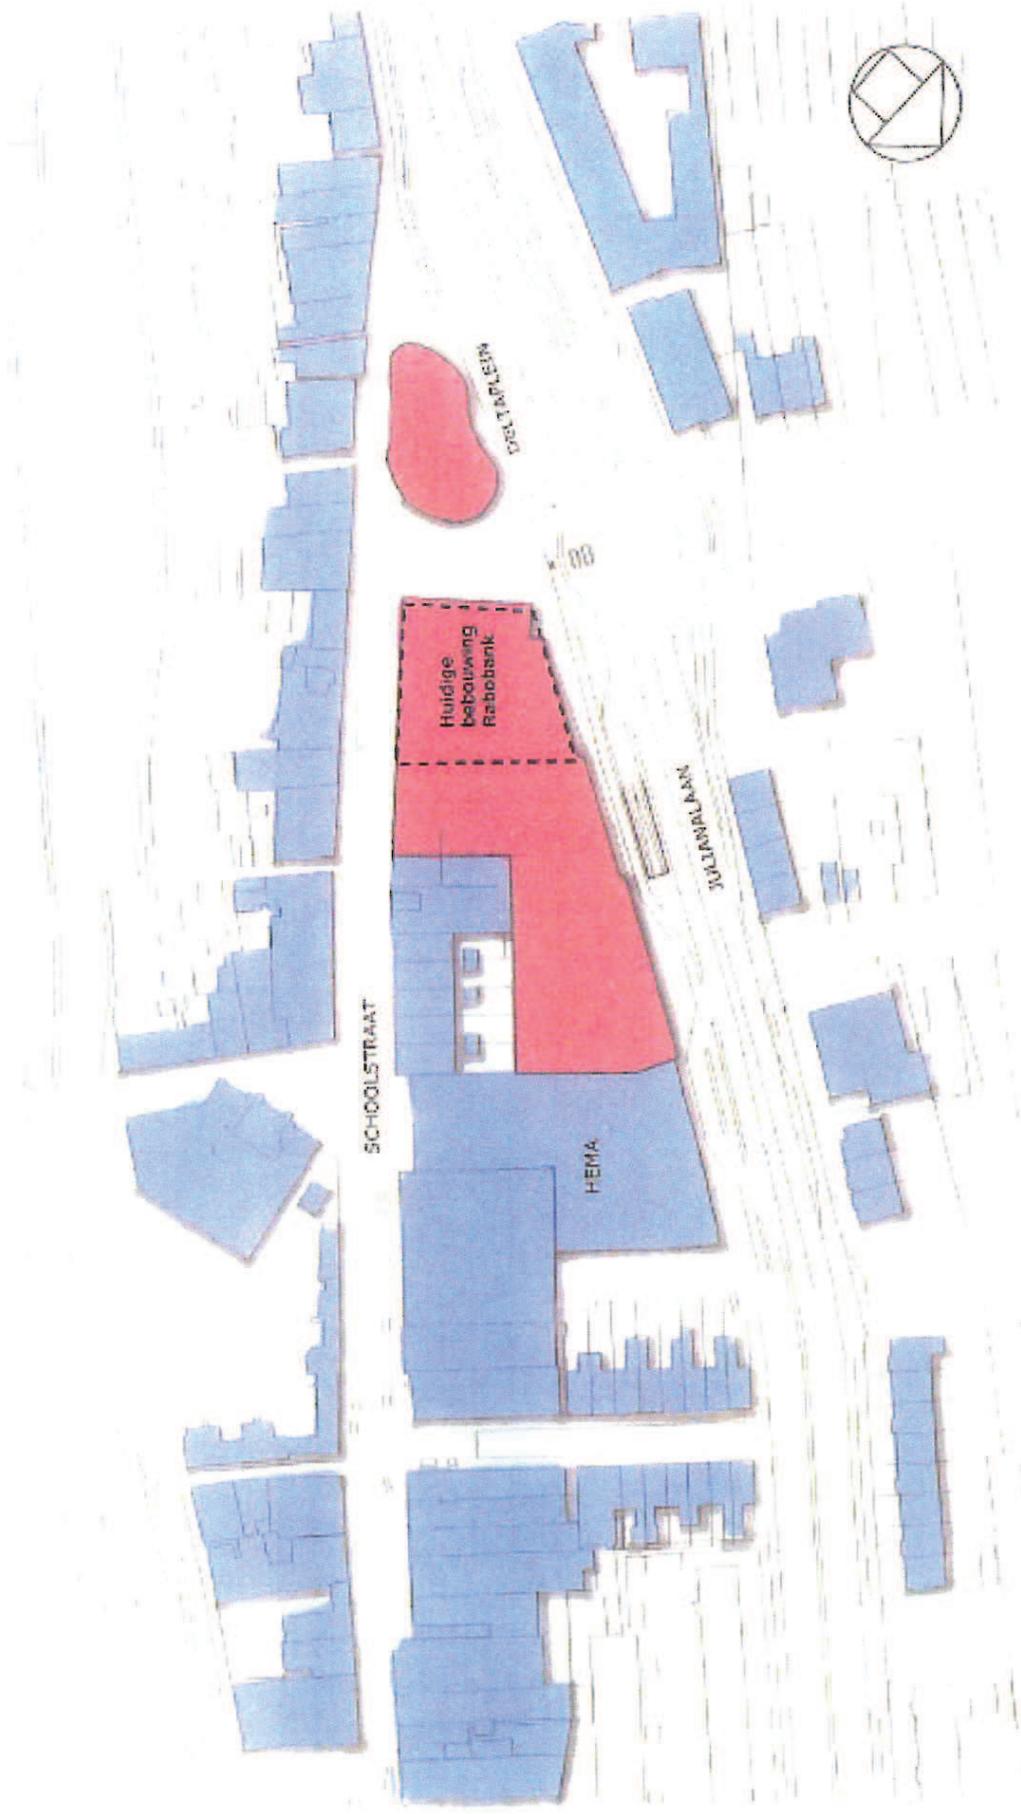


Impressie Gevels



JULIANALAAN

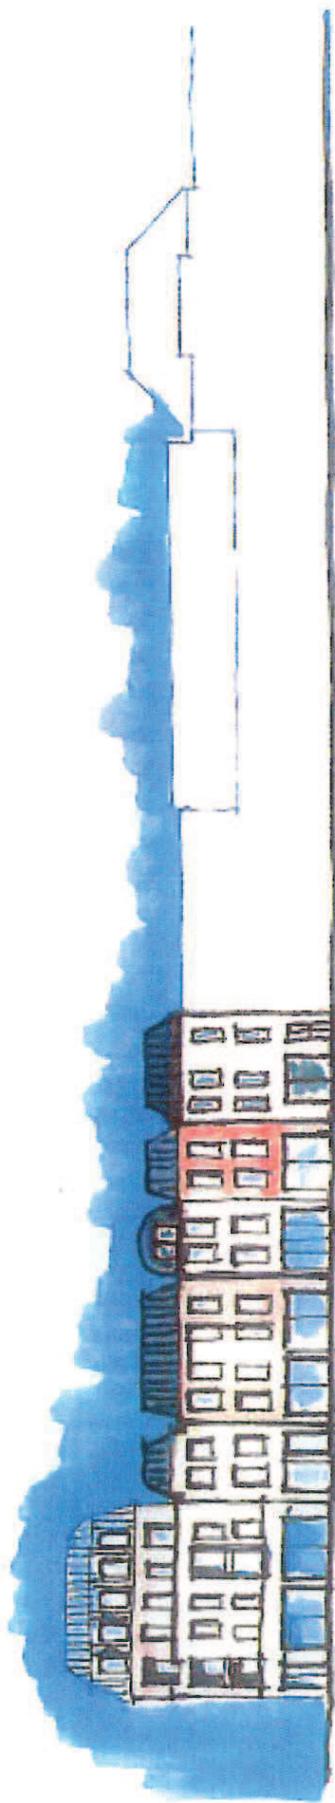


SCHOOLSTRAAT

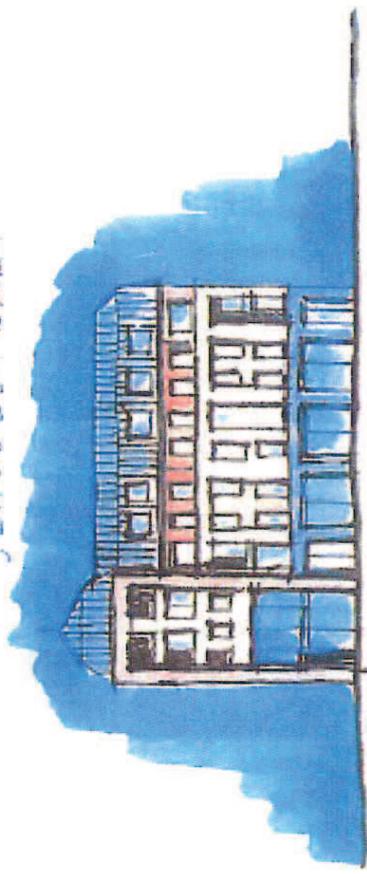


DELTAPLEIN


Parkeergarage

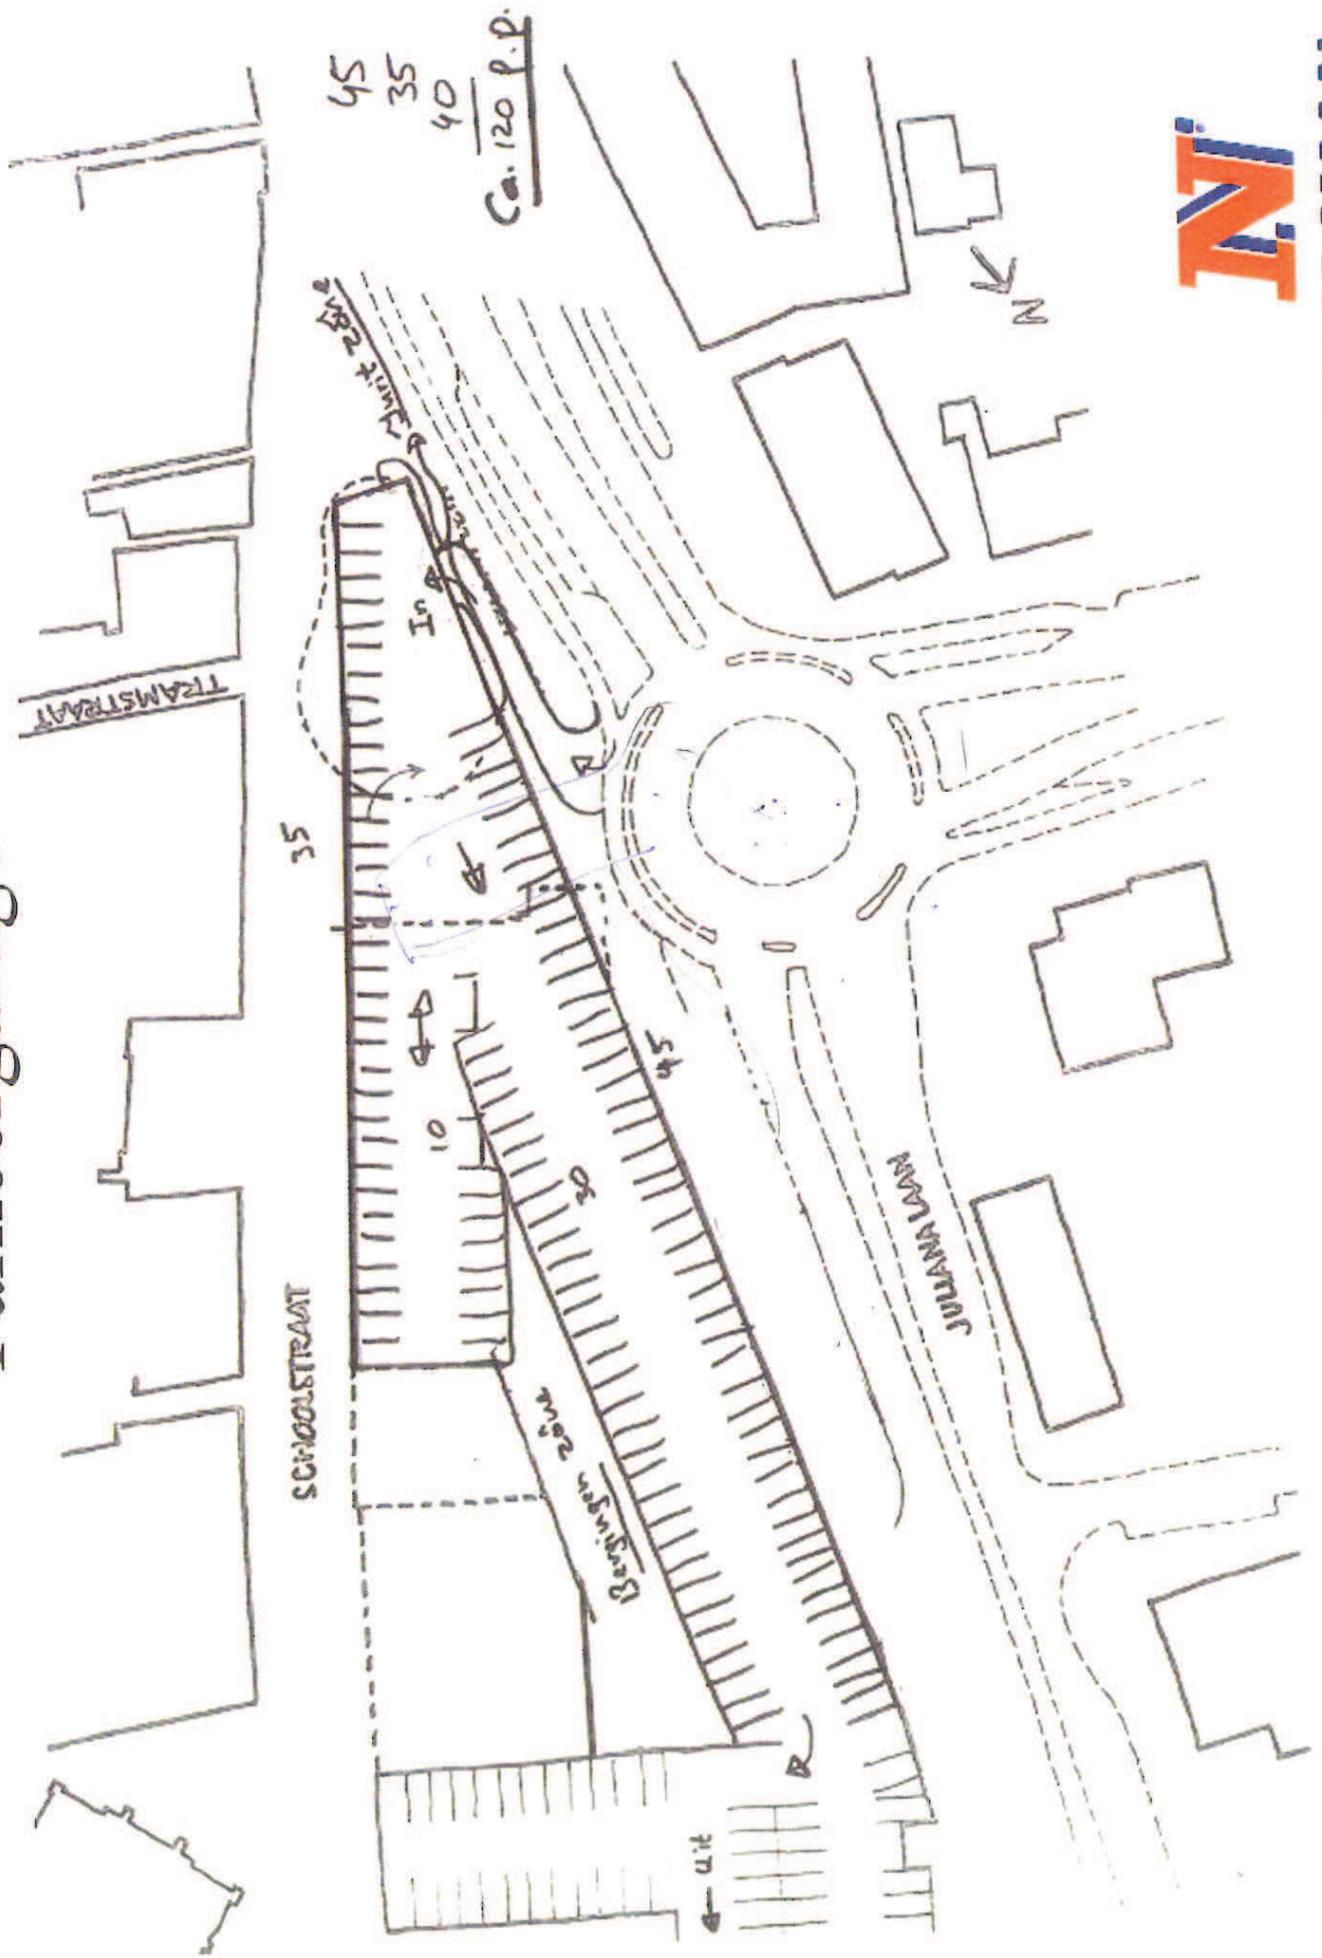


1^e Verdieping

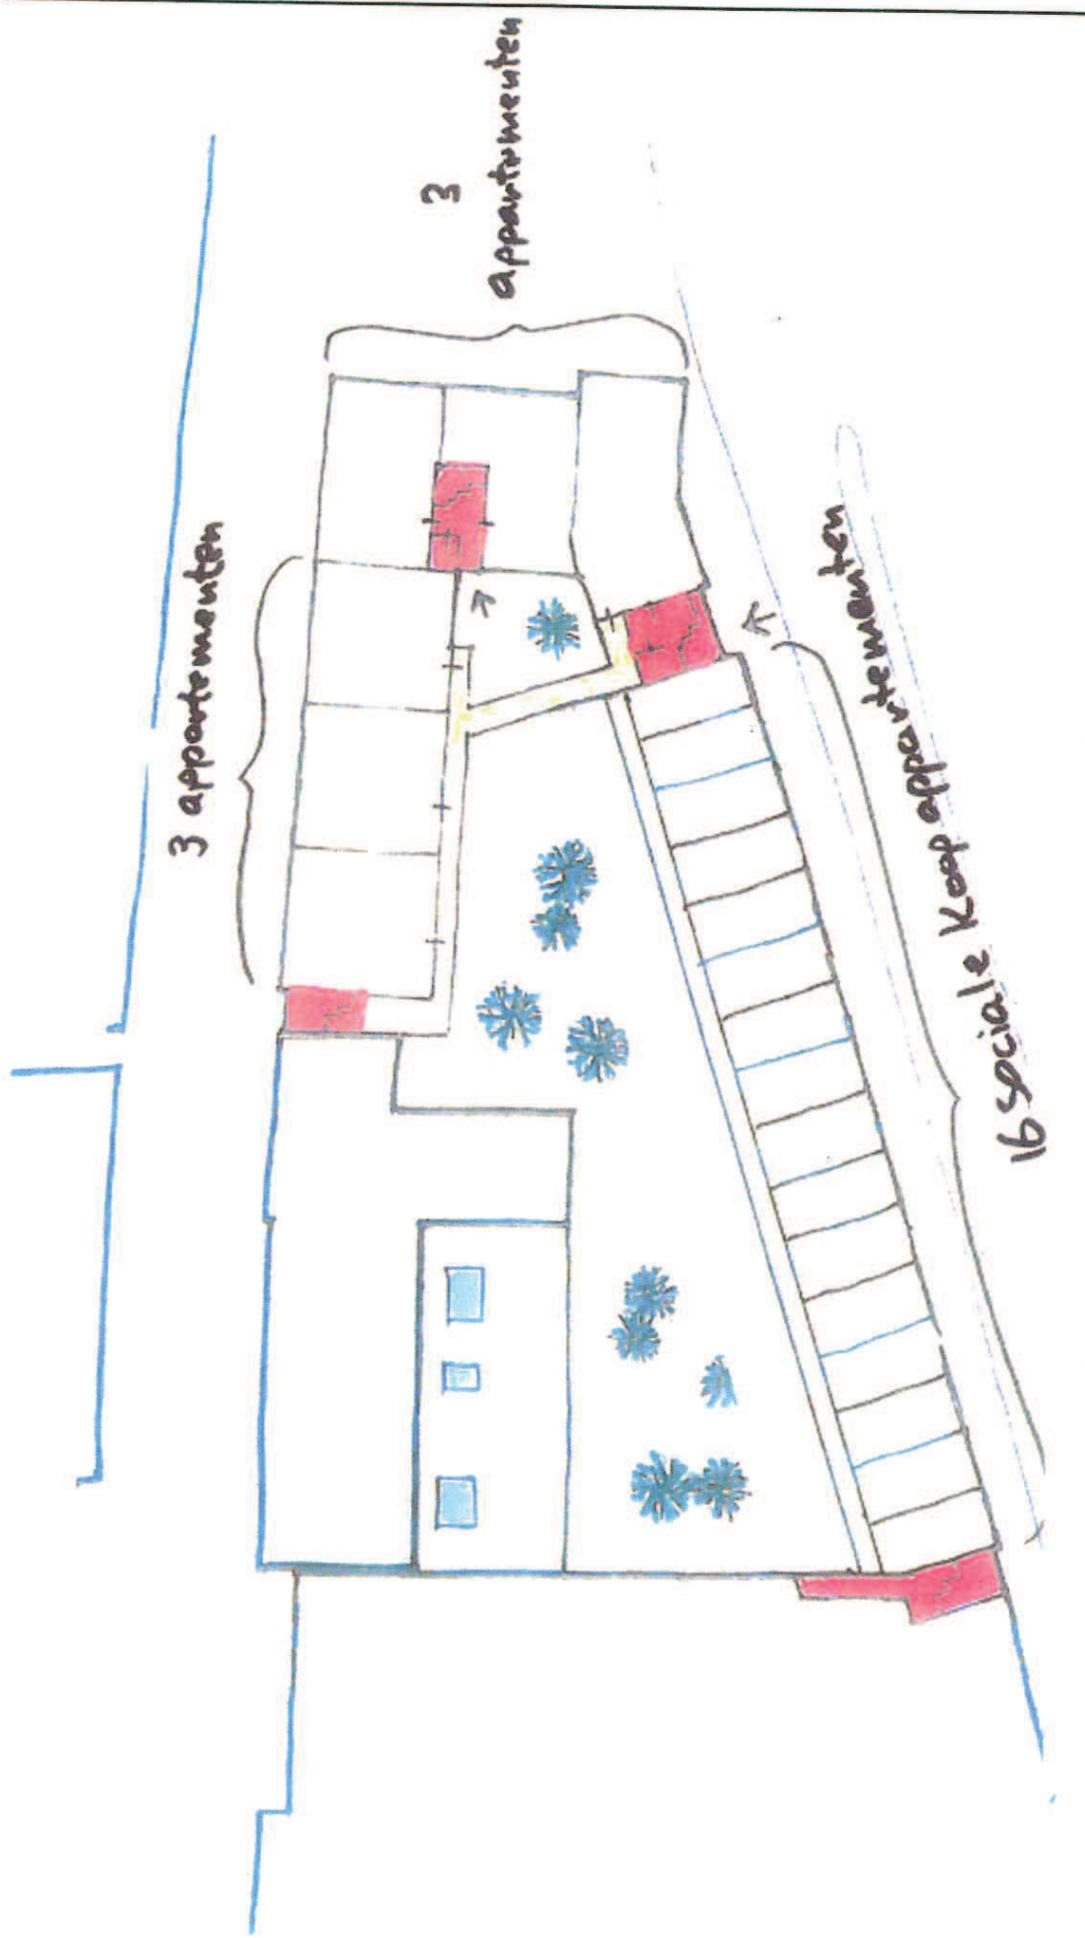


2^e Verdieping

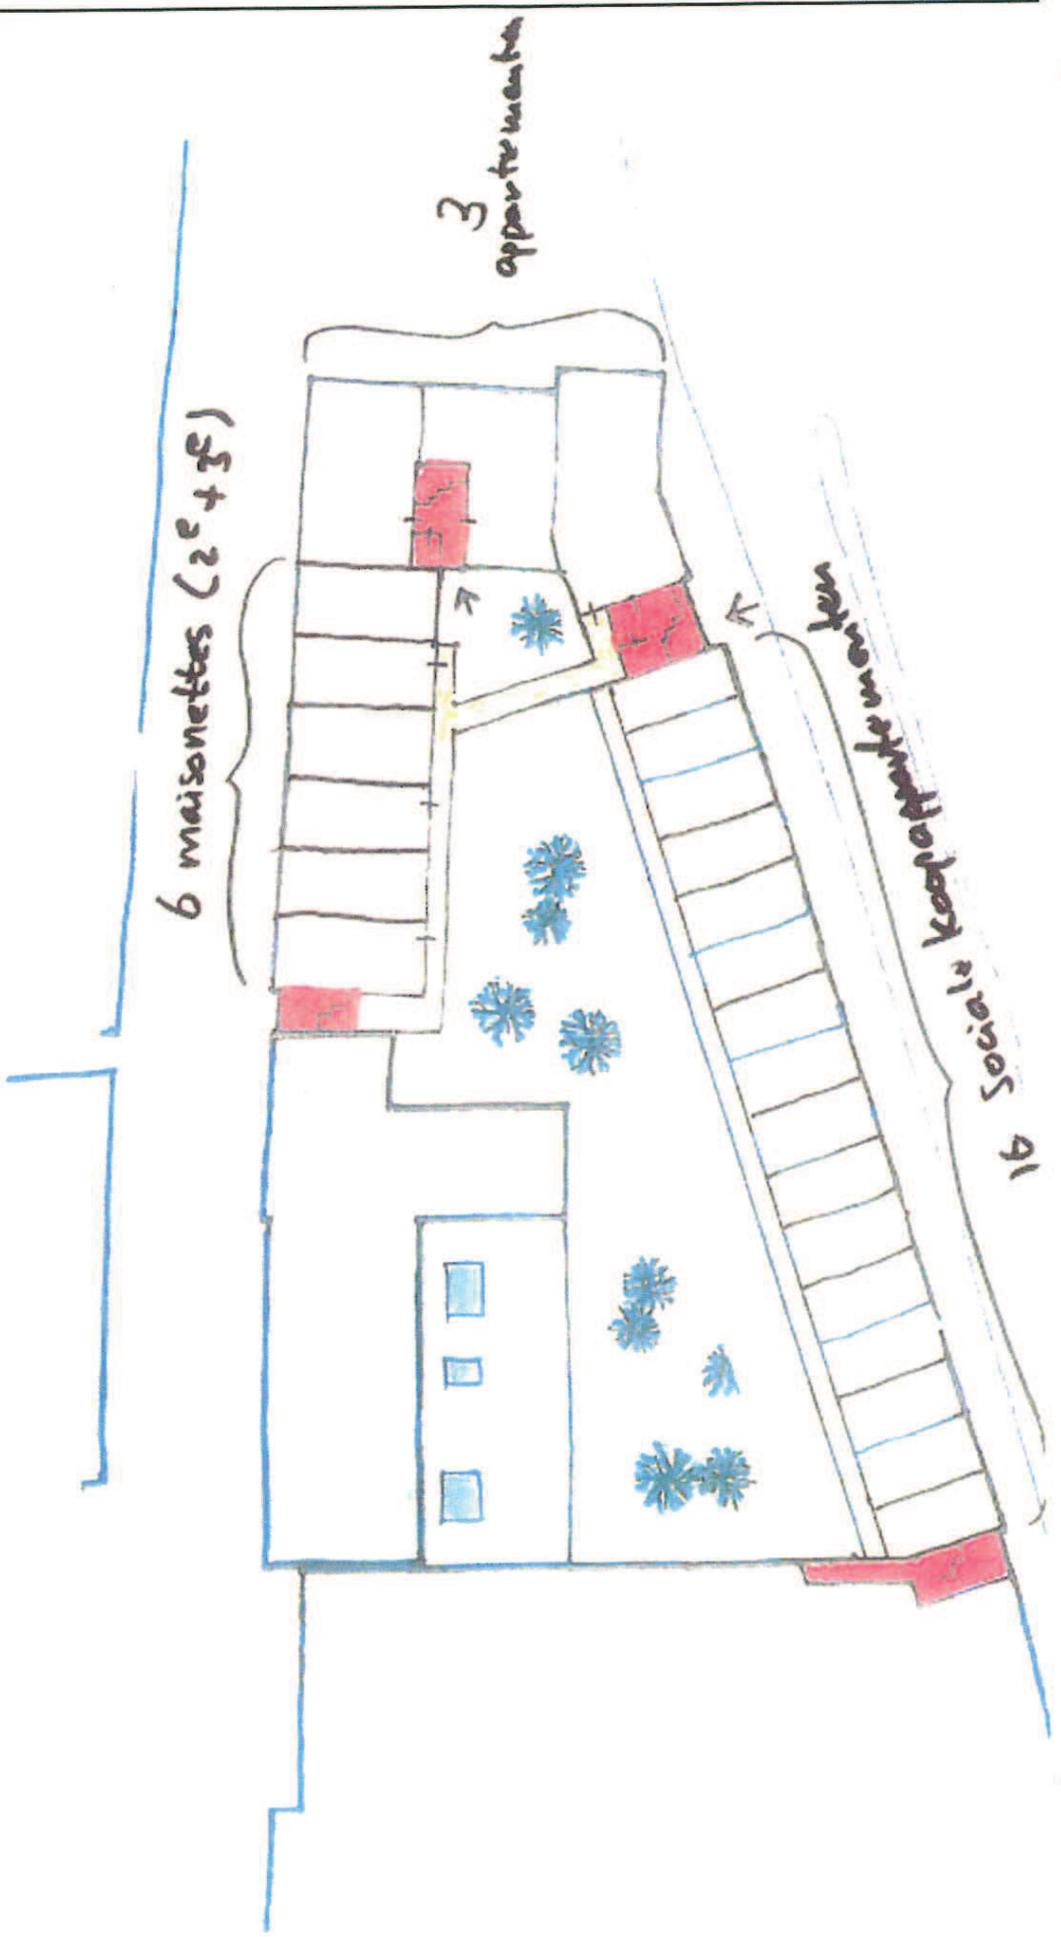


3^e + 4^e Verdieping

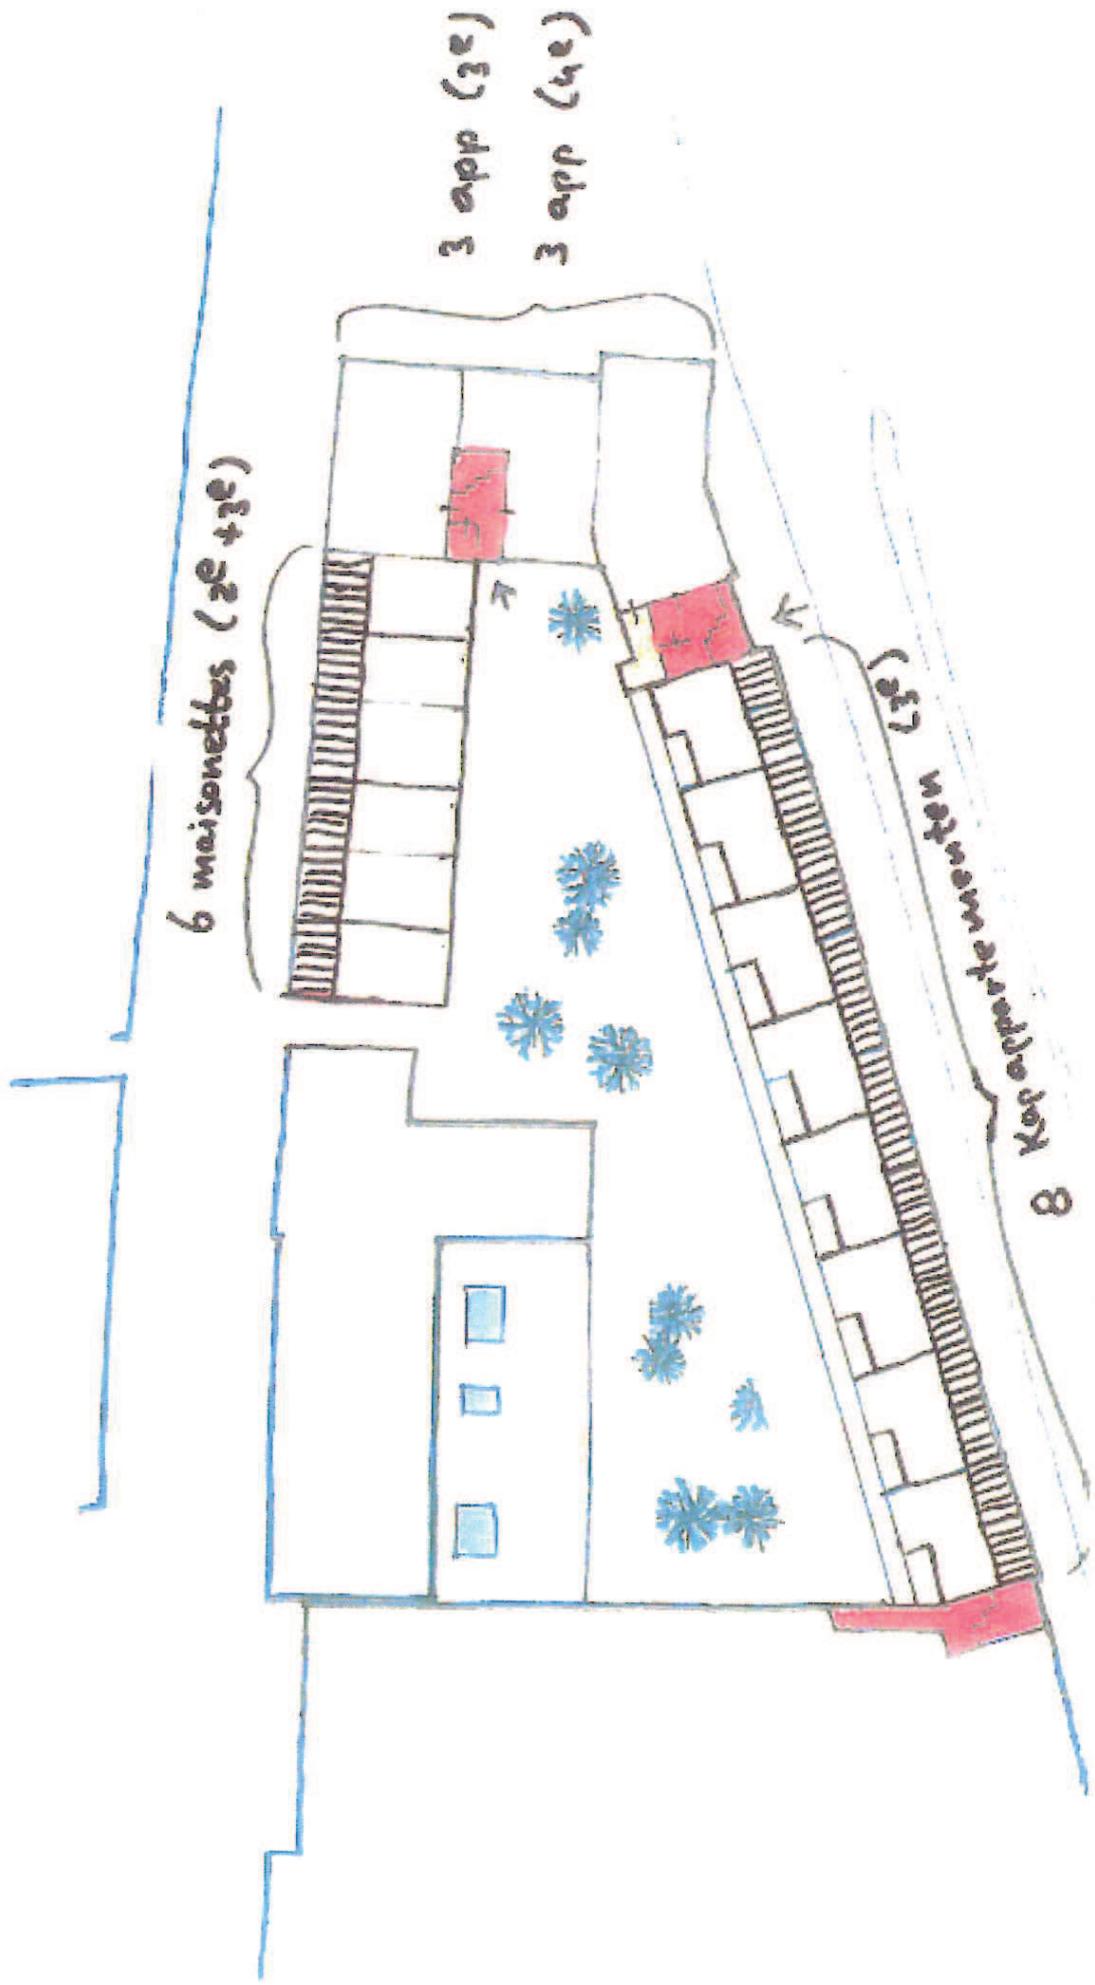


Impressie Paviljoen

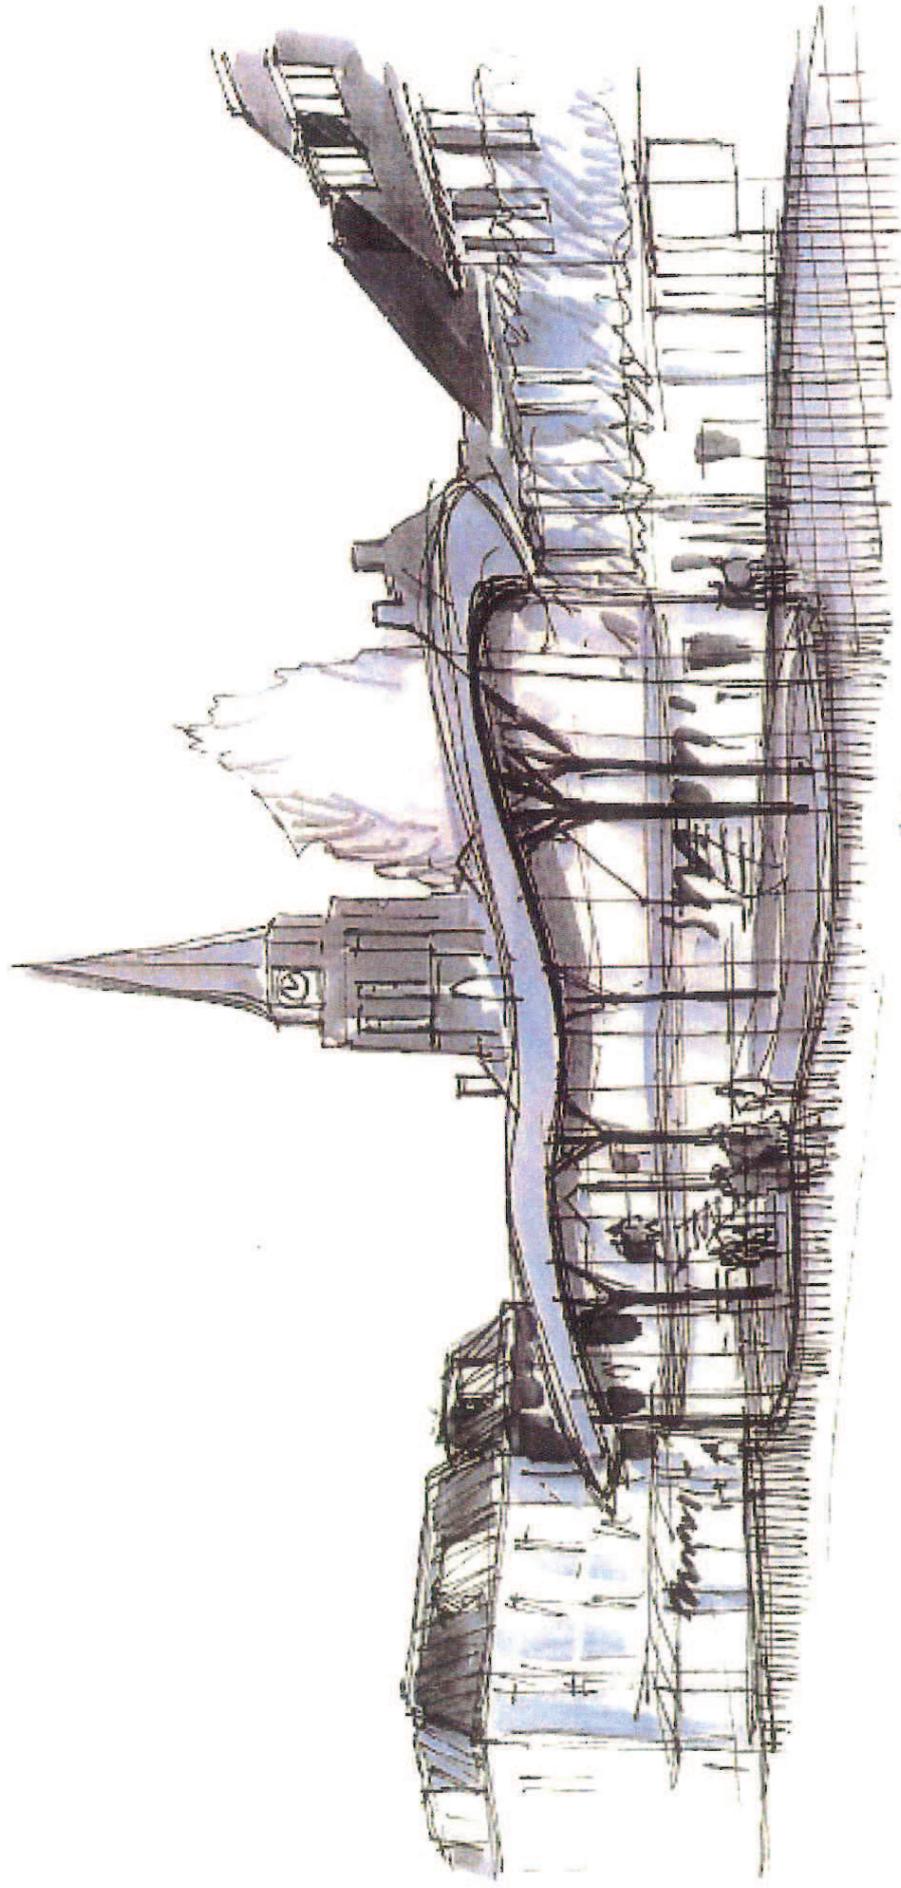

Impressie Paviljoen

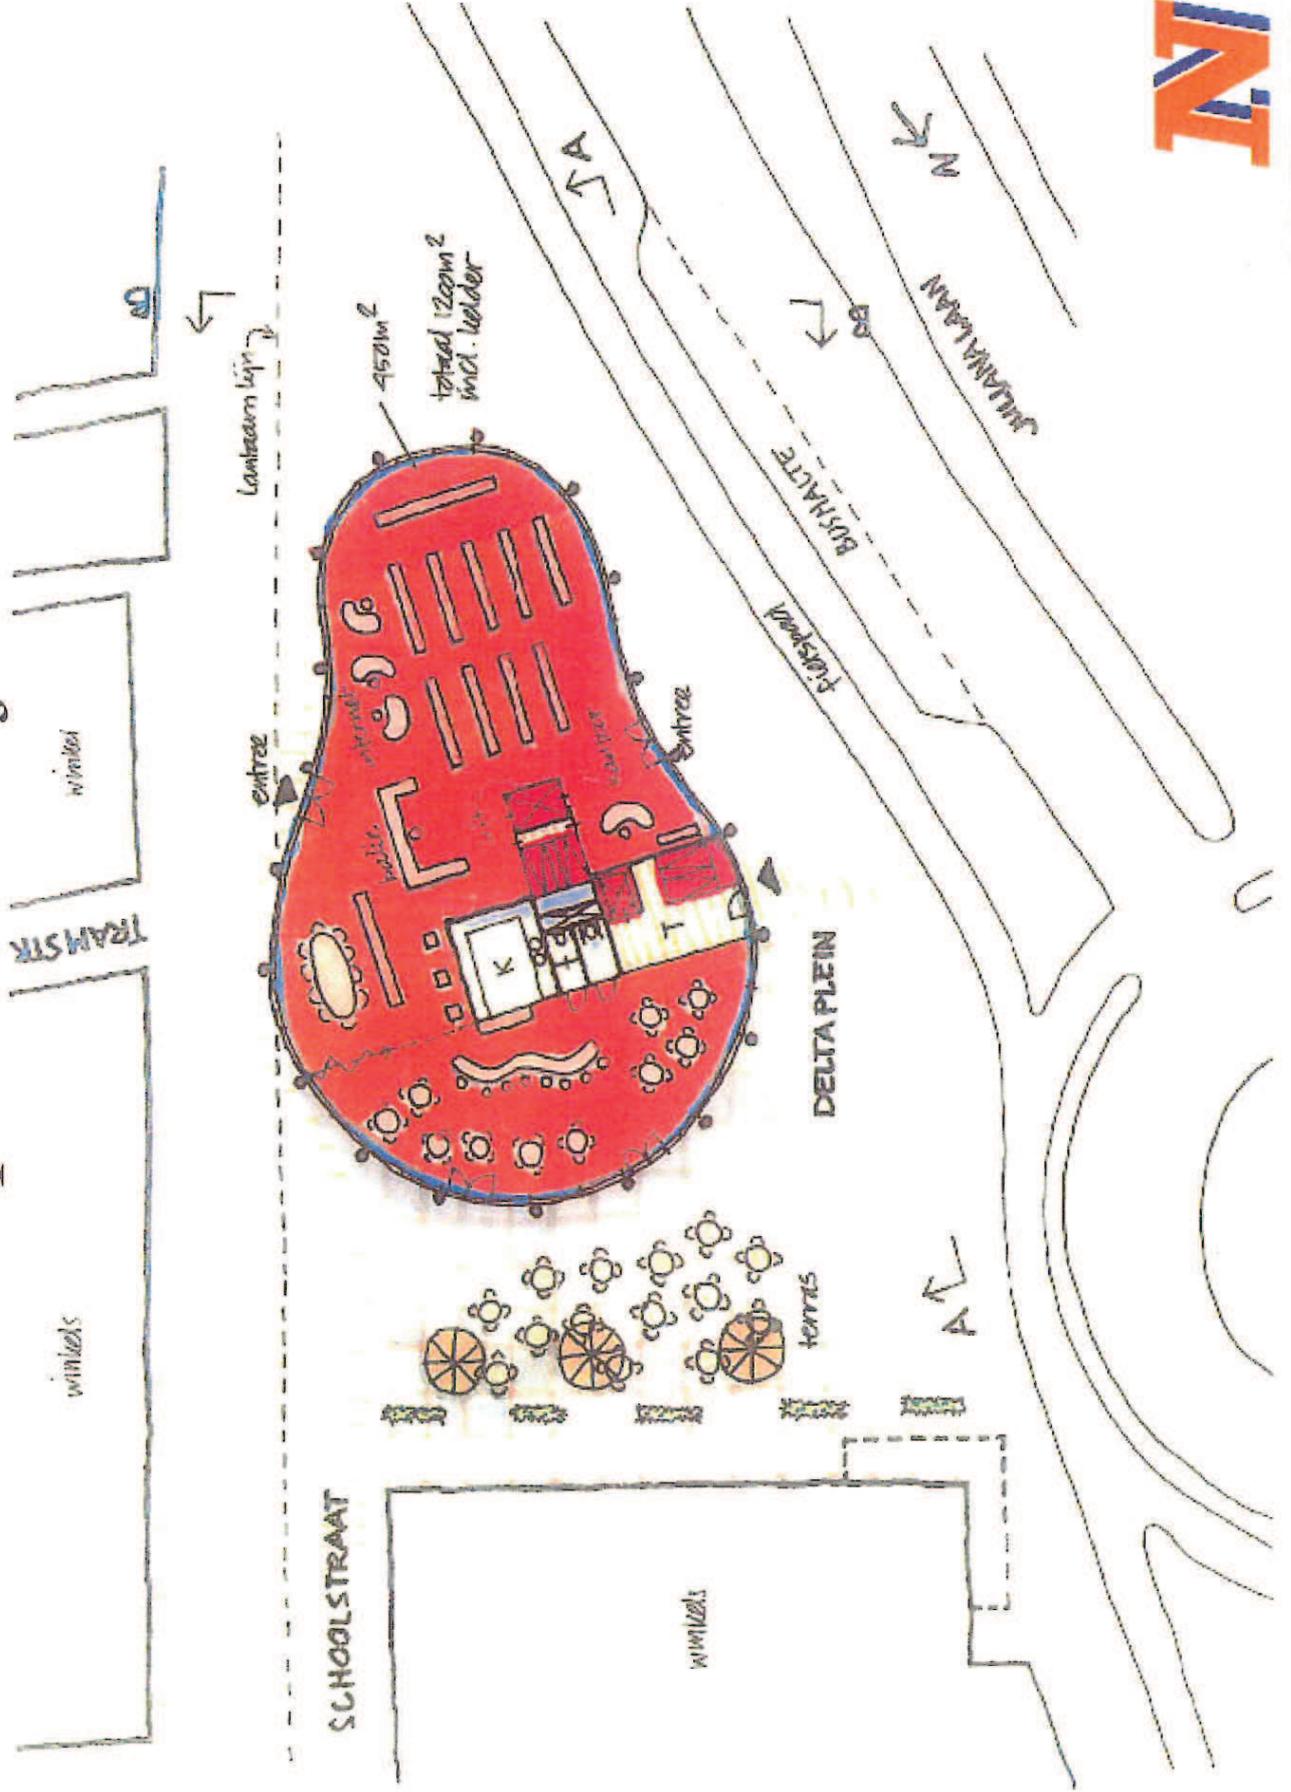

Impressie Deltaplein Nieuw

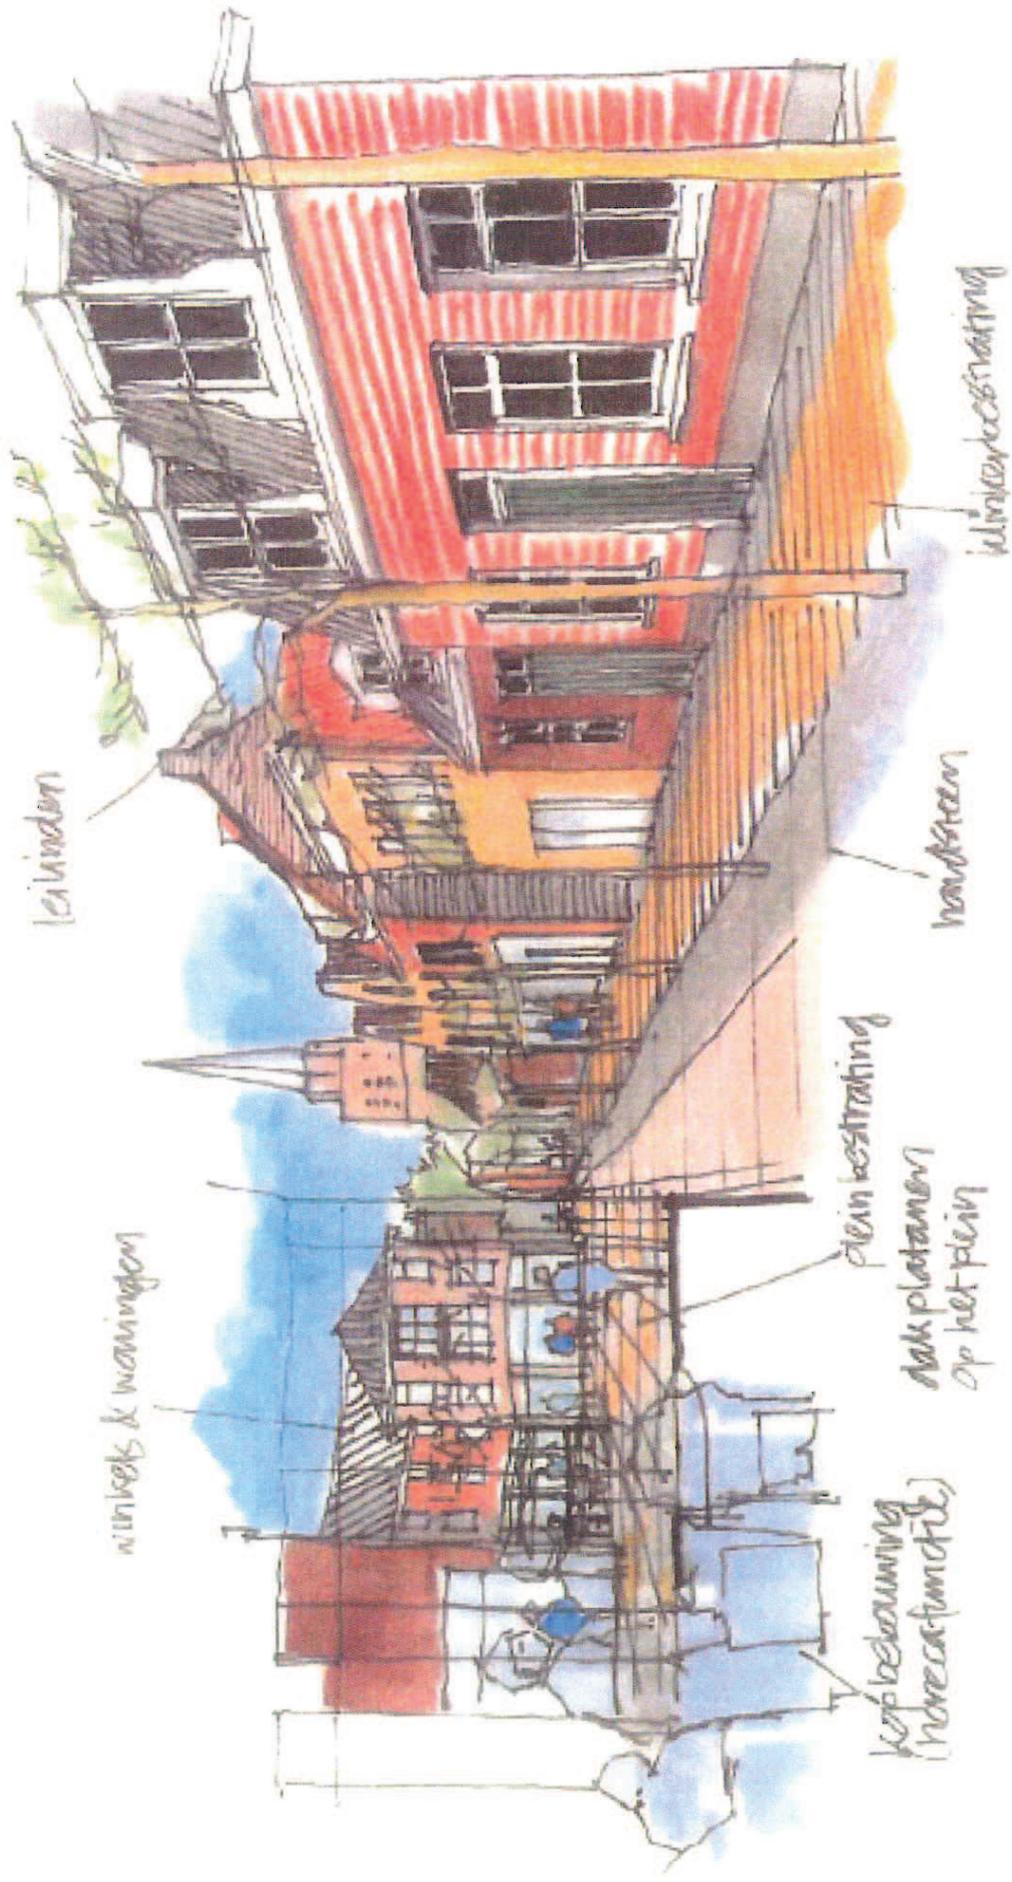

Programma:

- Parkeergarage ca. 120 pp.
- Winkels / commercieel ca. 3000 m²
- 32 sociale koop appartementen
- 15 vrije sector appartementen
- 8 kap-appartementen
- 6 maisonnettes
- Paviljoen ca. 650 m²