


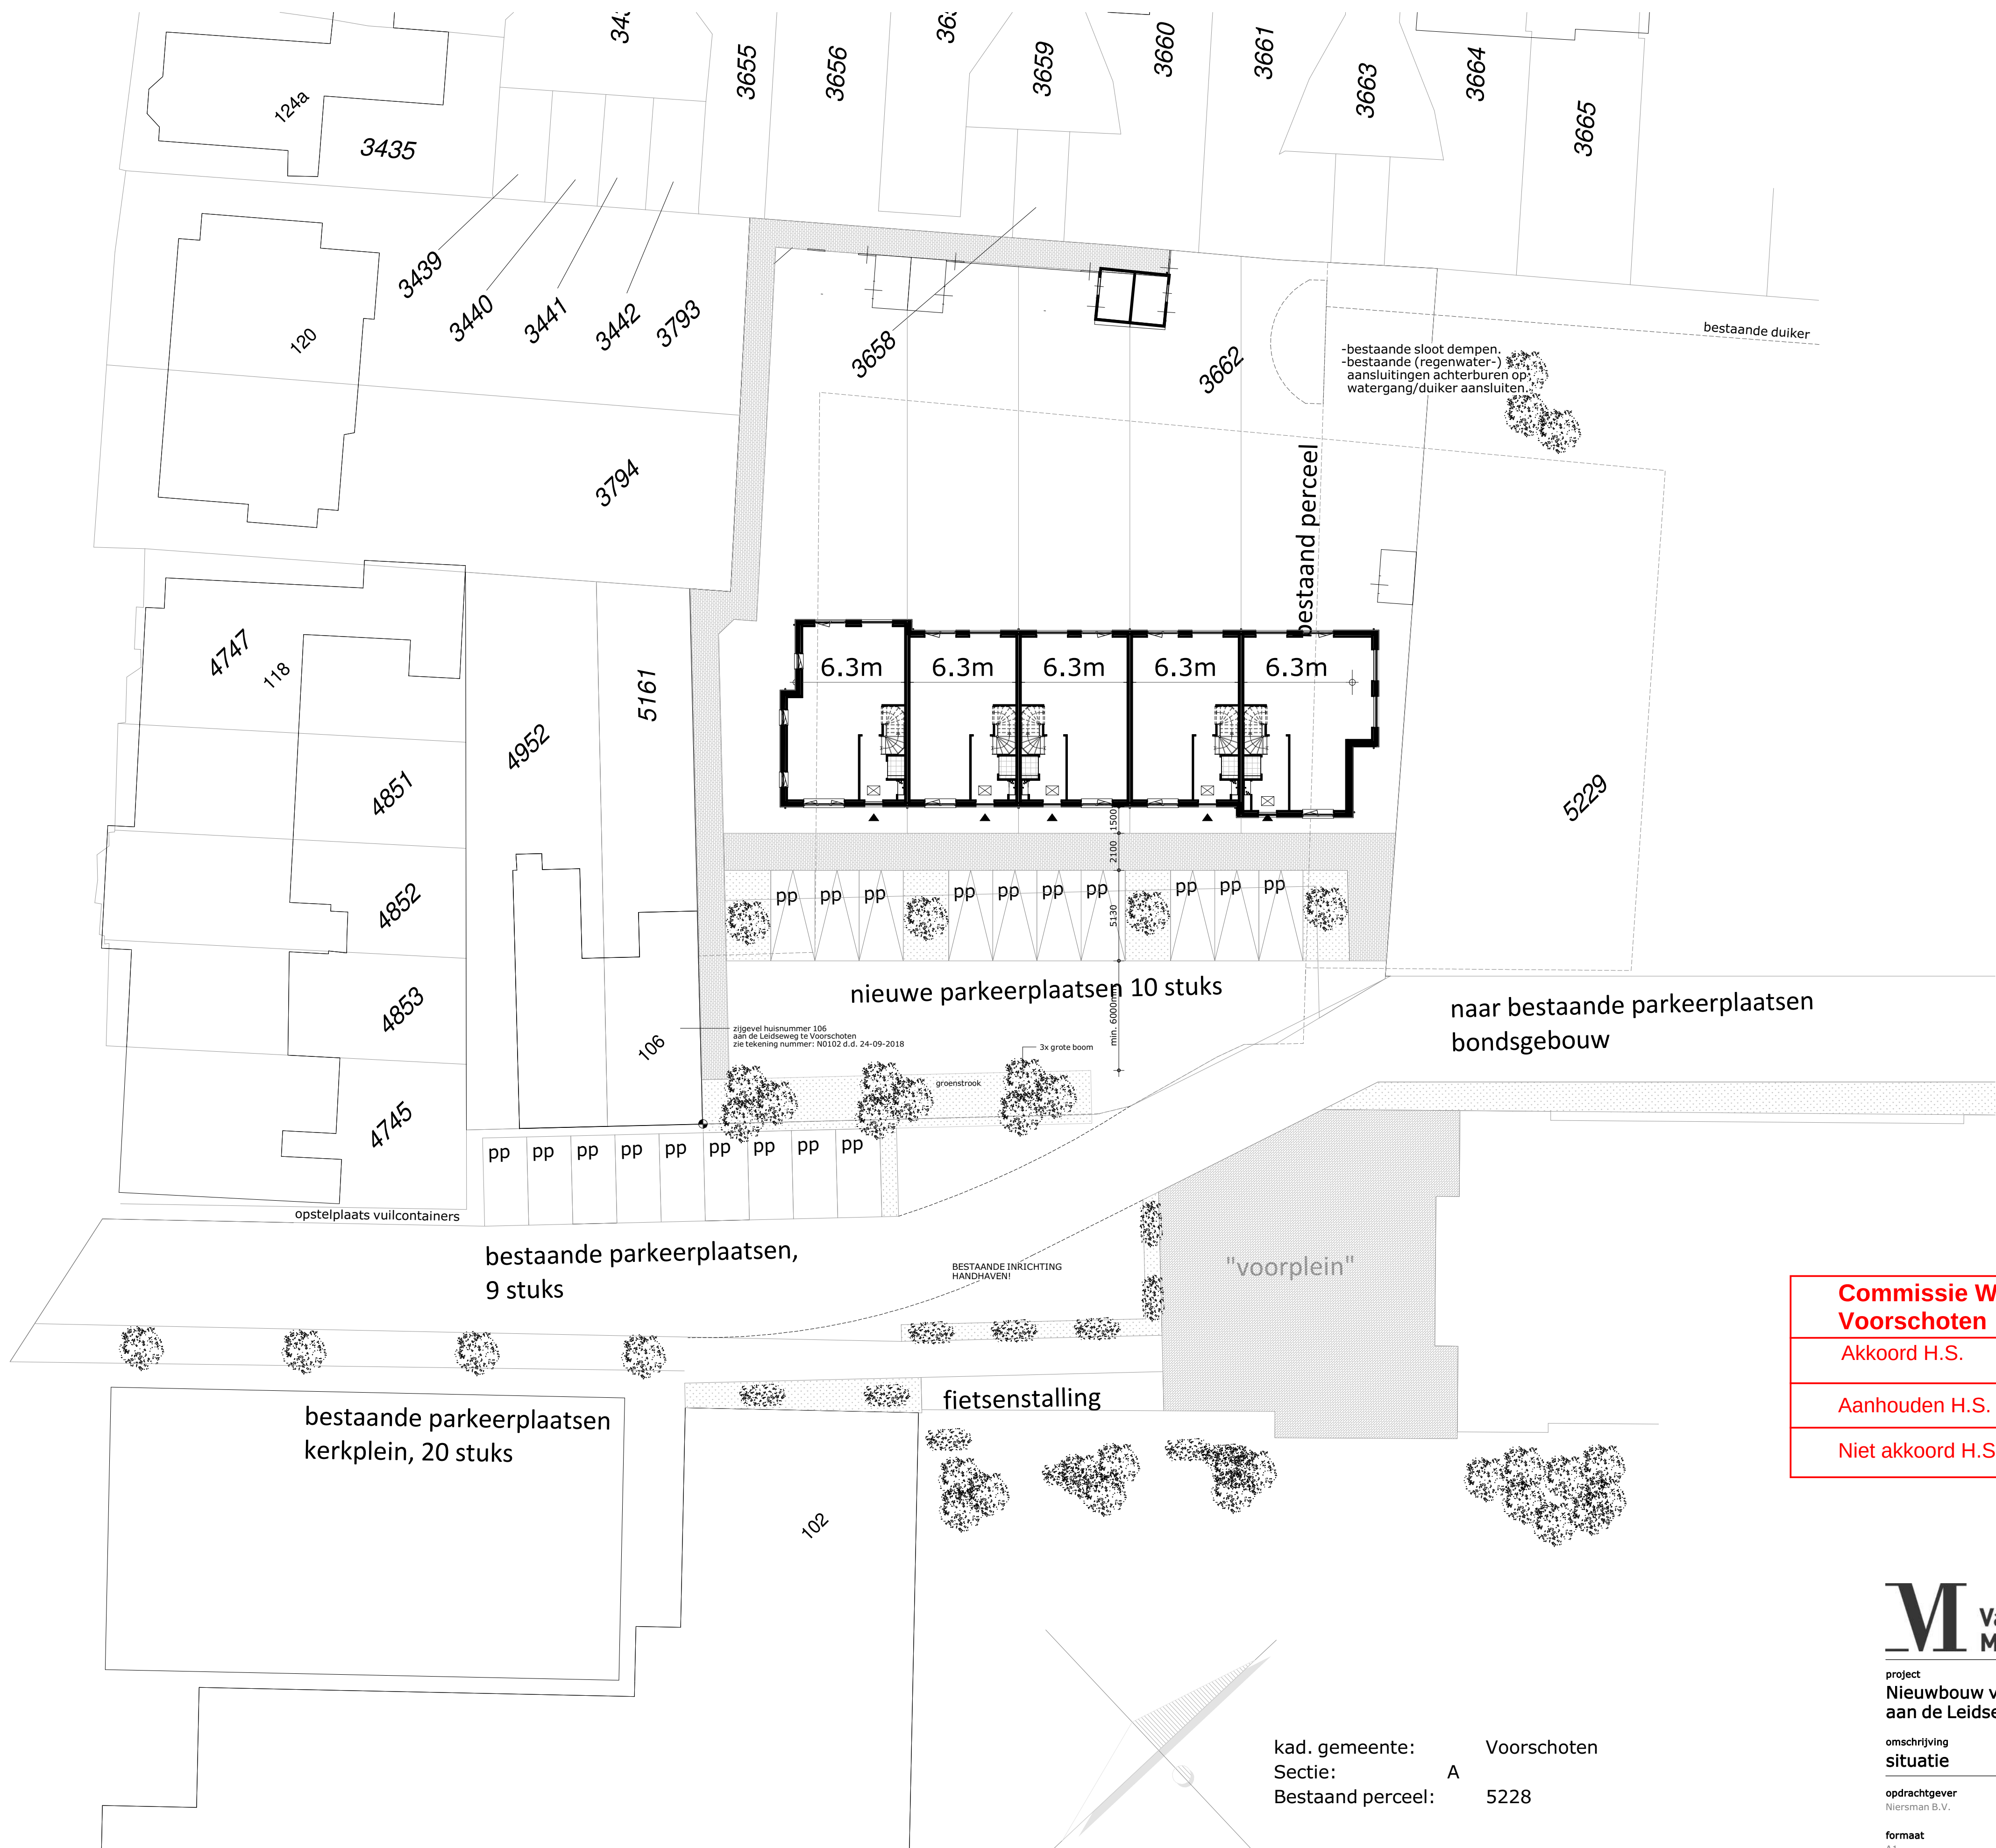

Commissie WCE Voorschoten	d.d. 11 januari 2021
Akkoord H.S.	
Aanhouden H.S.	
Niet akkoord H.S.	



project
Nieuwbouw van 5 woningen
aan de Leidseweg te Voorschoten

omschrijving
situatie

opdrachtgever Niersman B.V.	schaal 1:500	gewijzigd 28-11-2017 13-06-2018 27-06-2018 16-07-2018 24-09-2018 12-12-2018 01-10-2019 28-10-2019	03-12-2020 11-01-2020	projectnummer 5548_00
formaat A1	status aanvraag omgevingsvergunning	datum 14-11-2017		tekeningnummer N0001
getekend j.z.				