





DOORSNEDE A-A

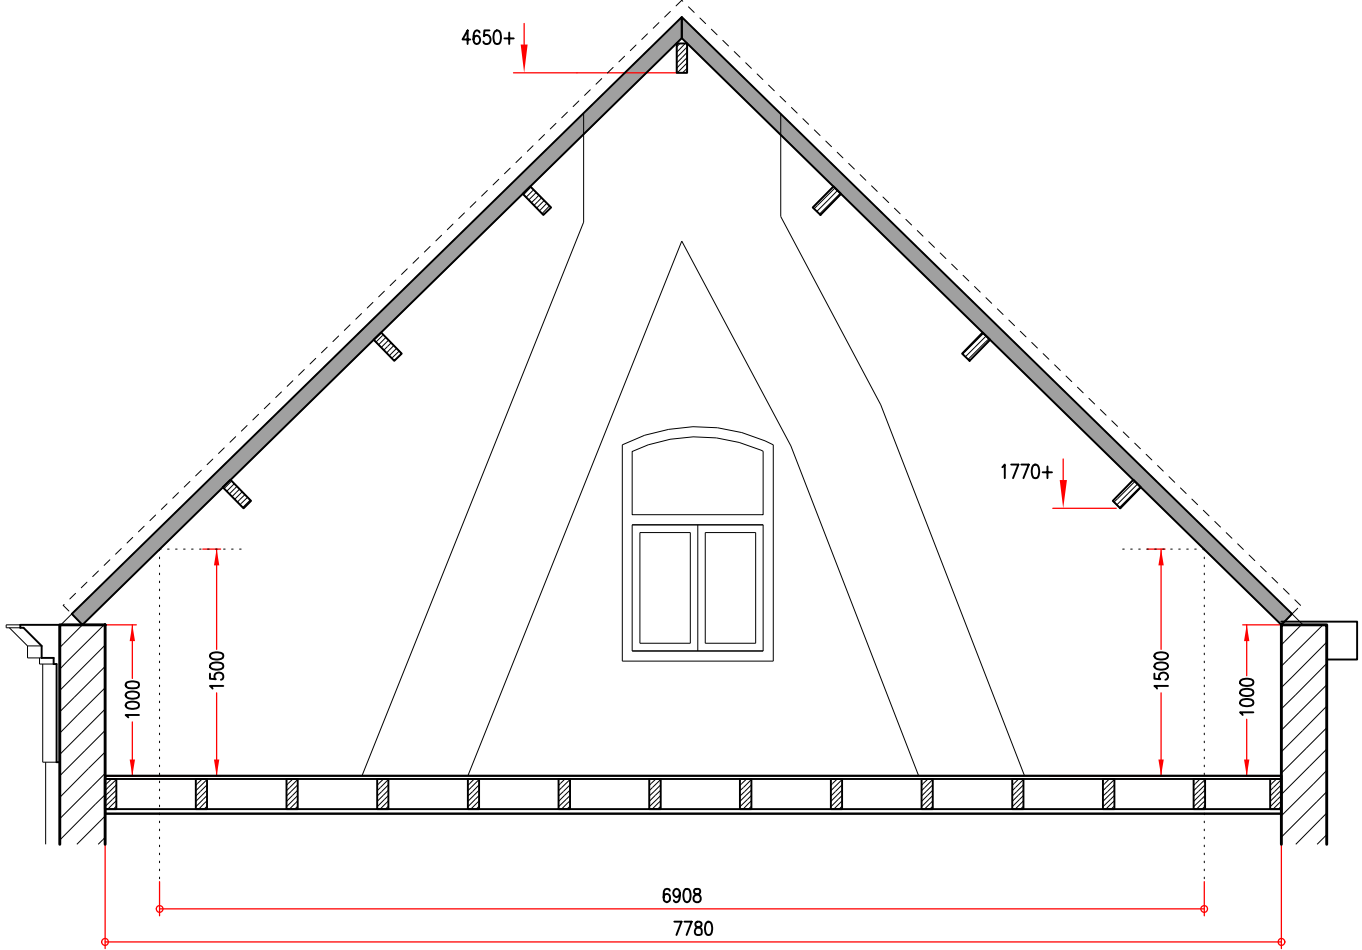

DOORSNEDE B-B

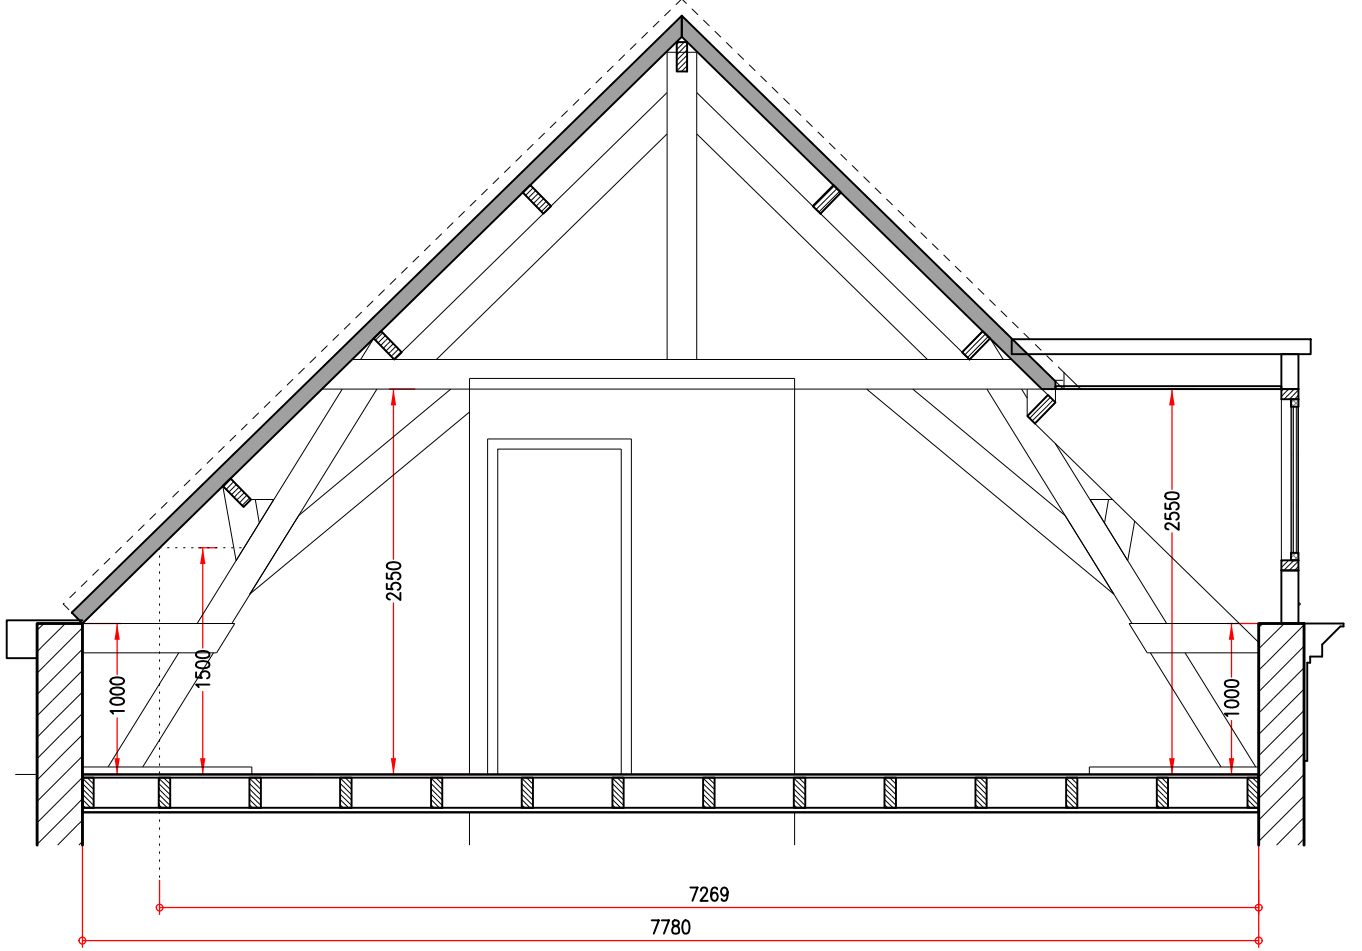

DOORSNEDE C-C

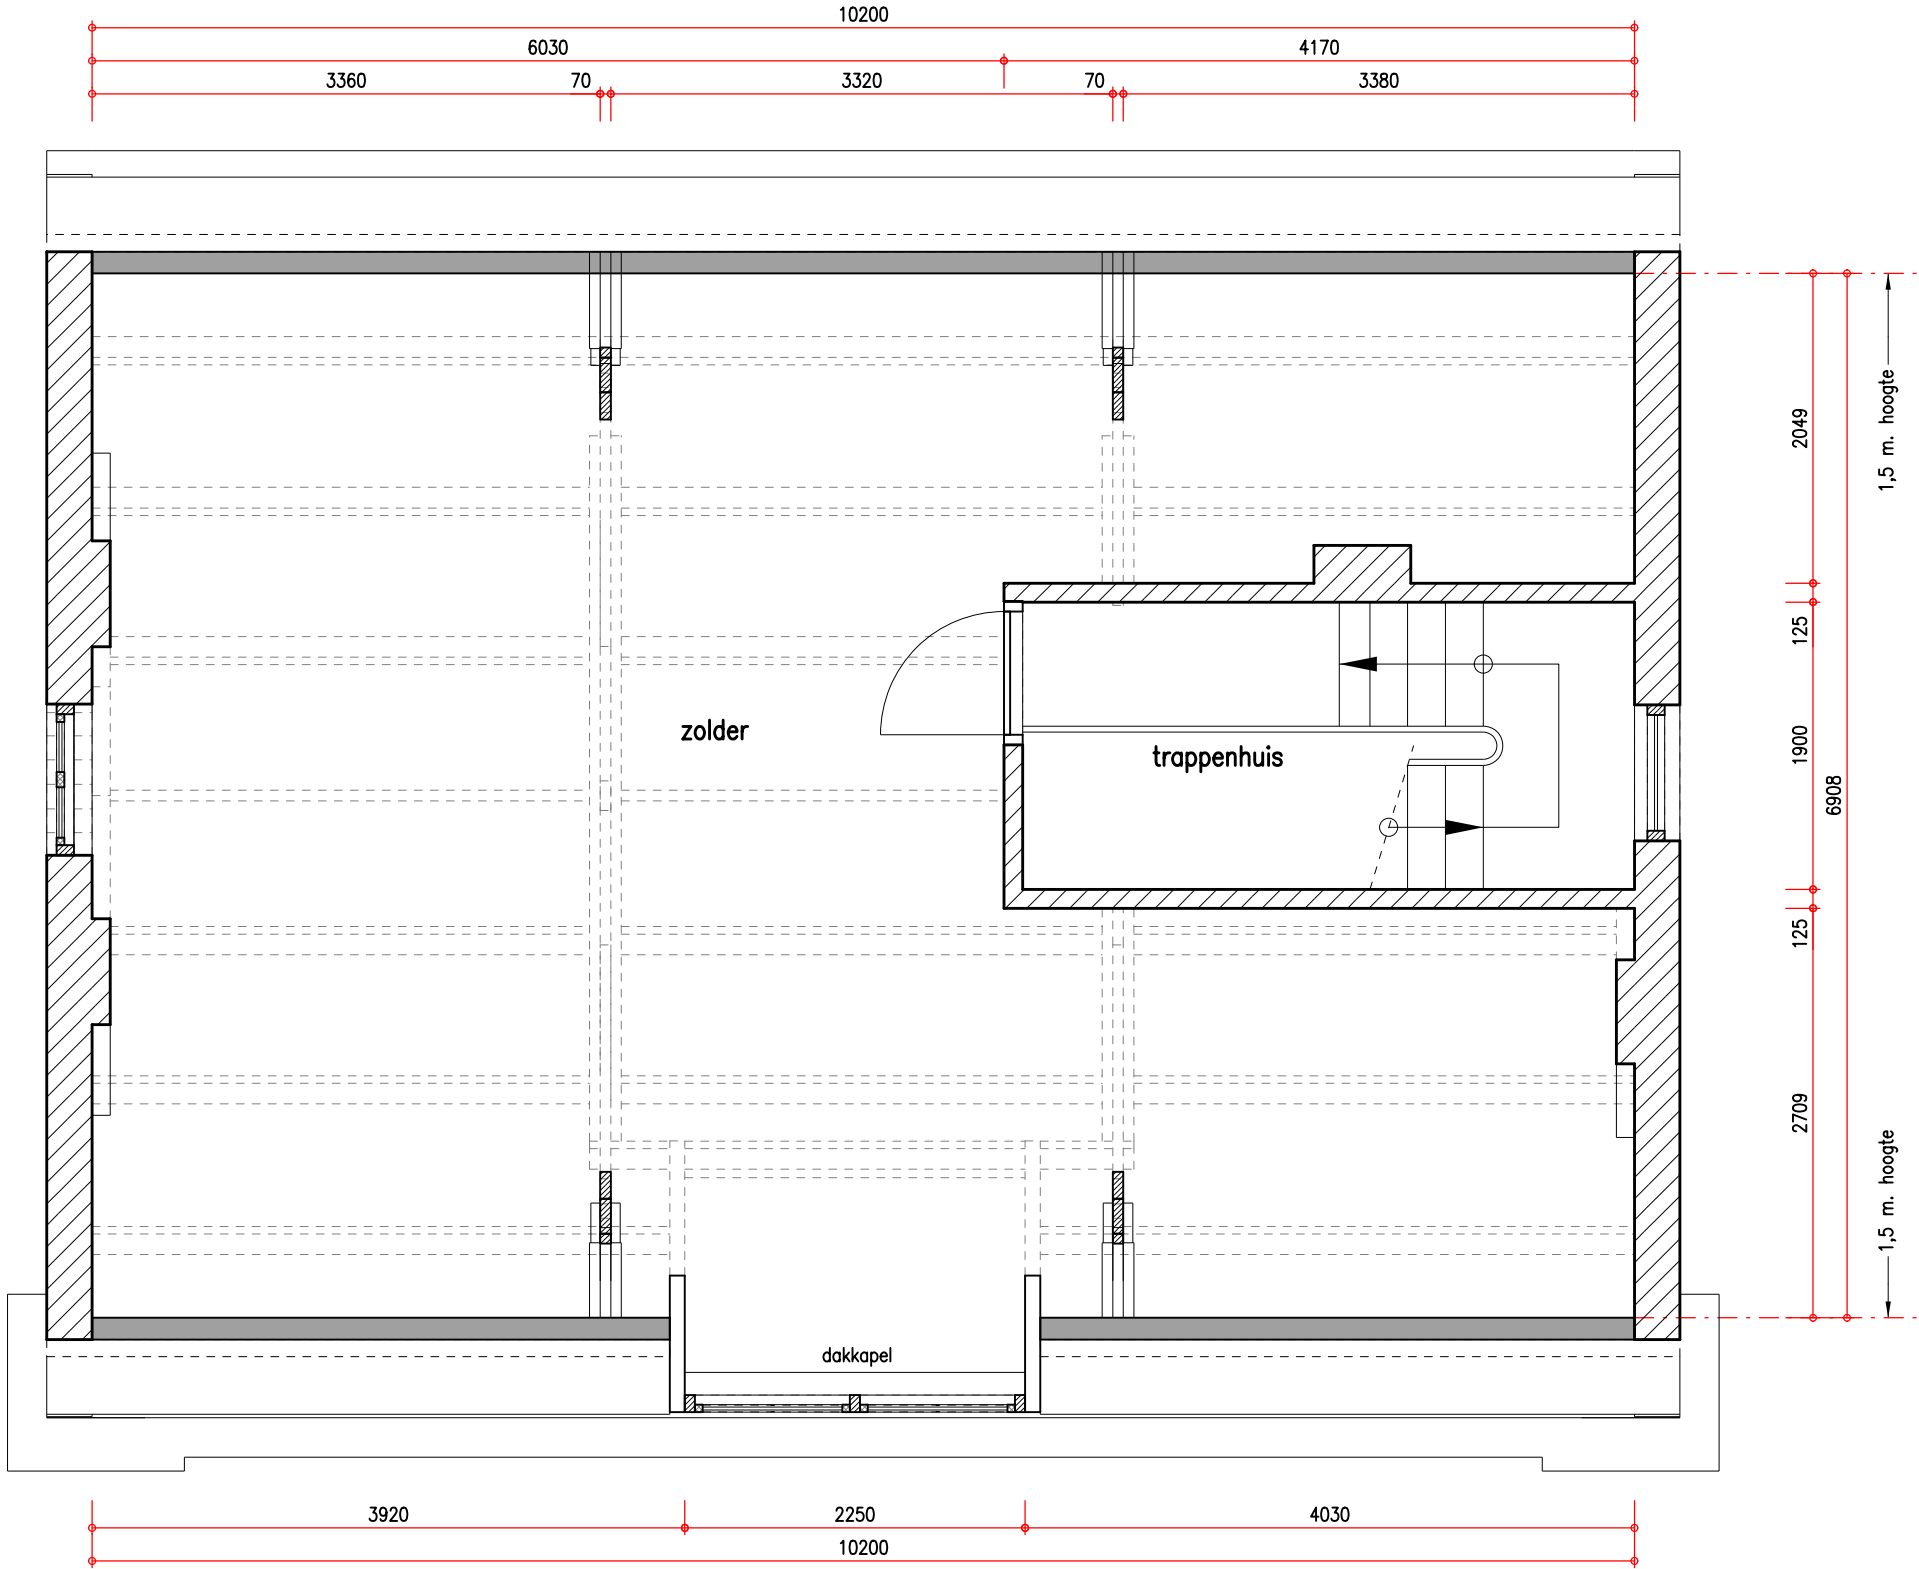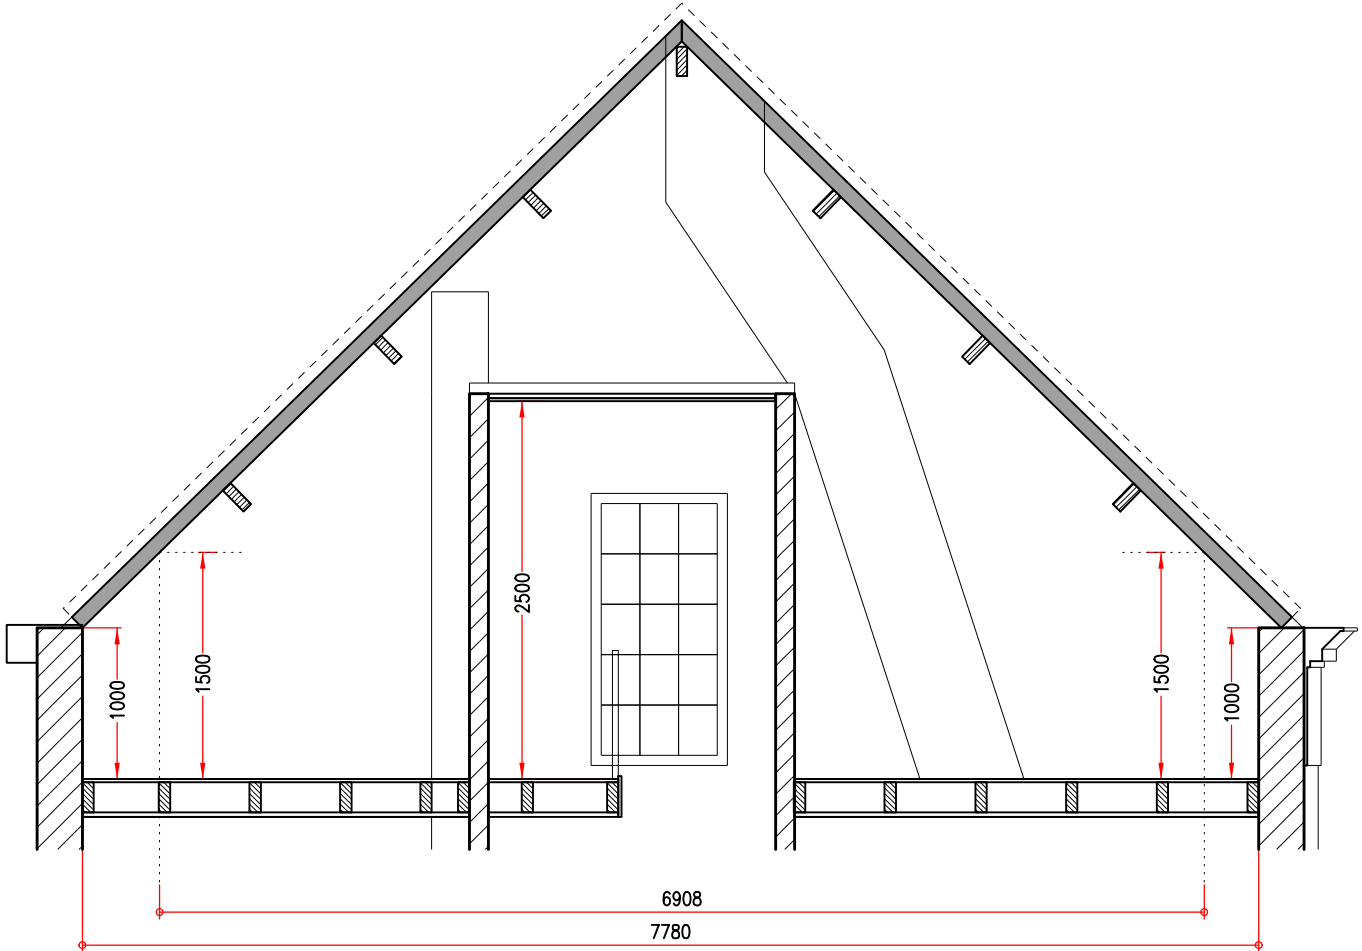

PLATTEGROND

André Scherpenisse

architect

project	_Verbouwing zolderetage	—	—
	_St.Jozefstraat 18A te Eijdsen (Oost-Maerland)	formaat	_A2
opdrachtgever	_Gemeente Eijdsen-Margraten	datum	—
	—	revisie	—
onderwerp	_BESTAANDE TOESTAND	aanmaak	_28-04-22
	_Plattegrond, doorsneden	schaal	_1:50

opmerking	_alle maten in het werk controleren	werknnummer	_298.01	tekeningnummer	—
	—		_0.01		—