





DOORSNEDE A-A

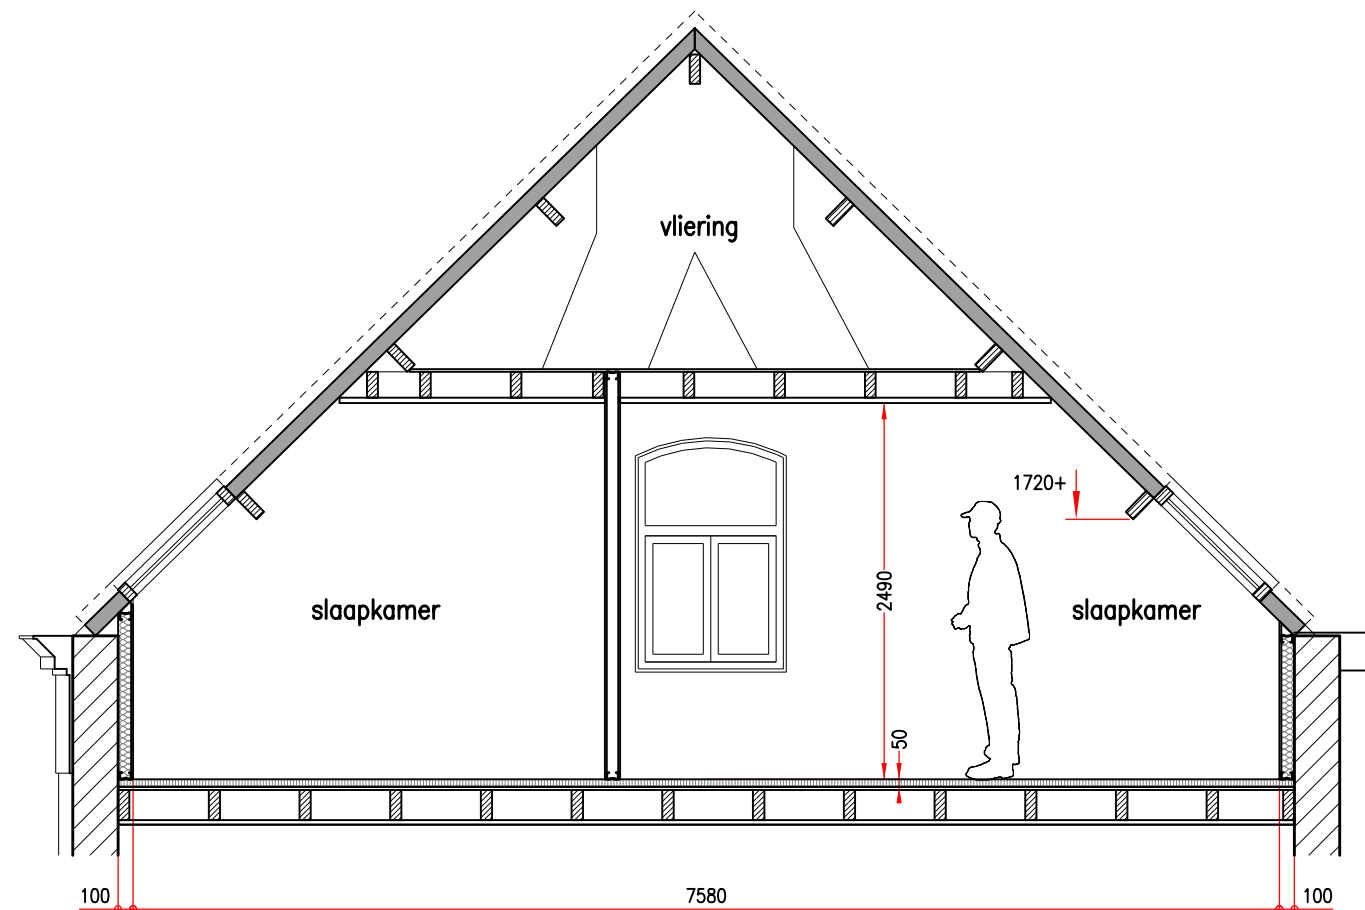

DOORSNEDE B-B

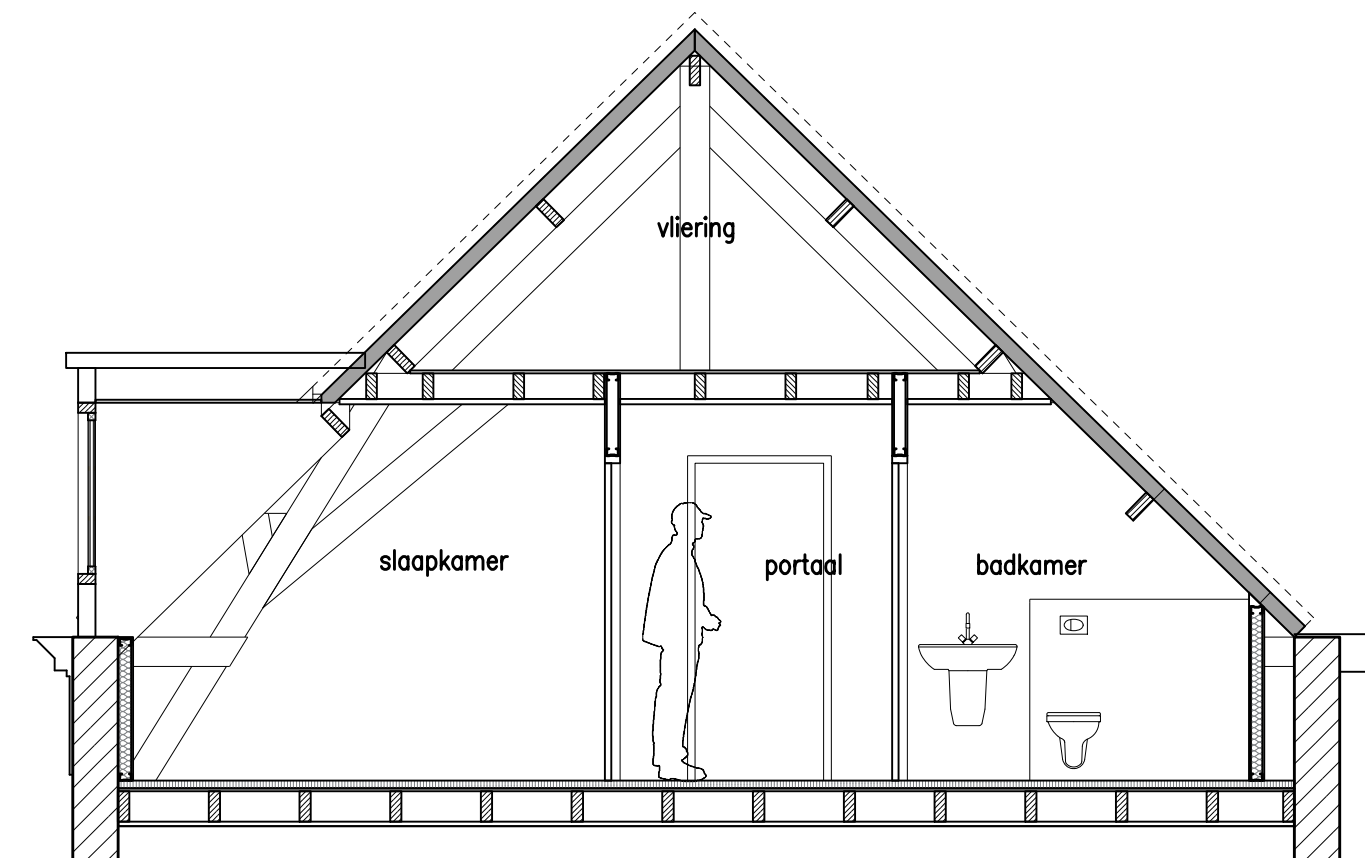

DOORSNEDE C-C

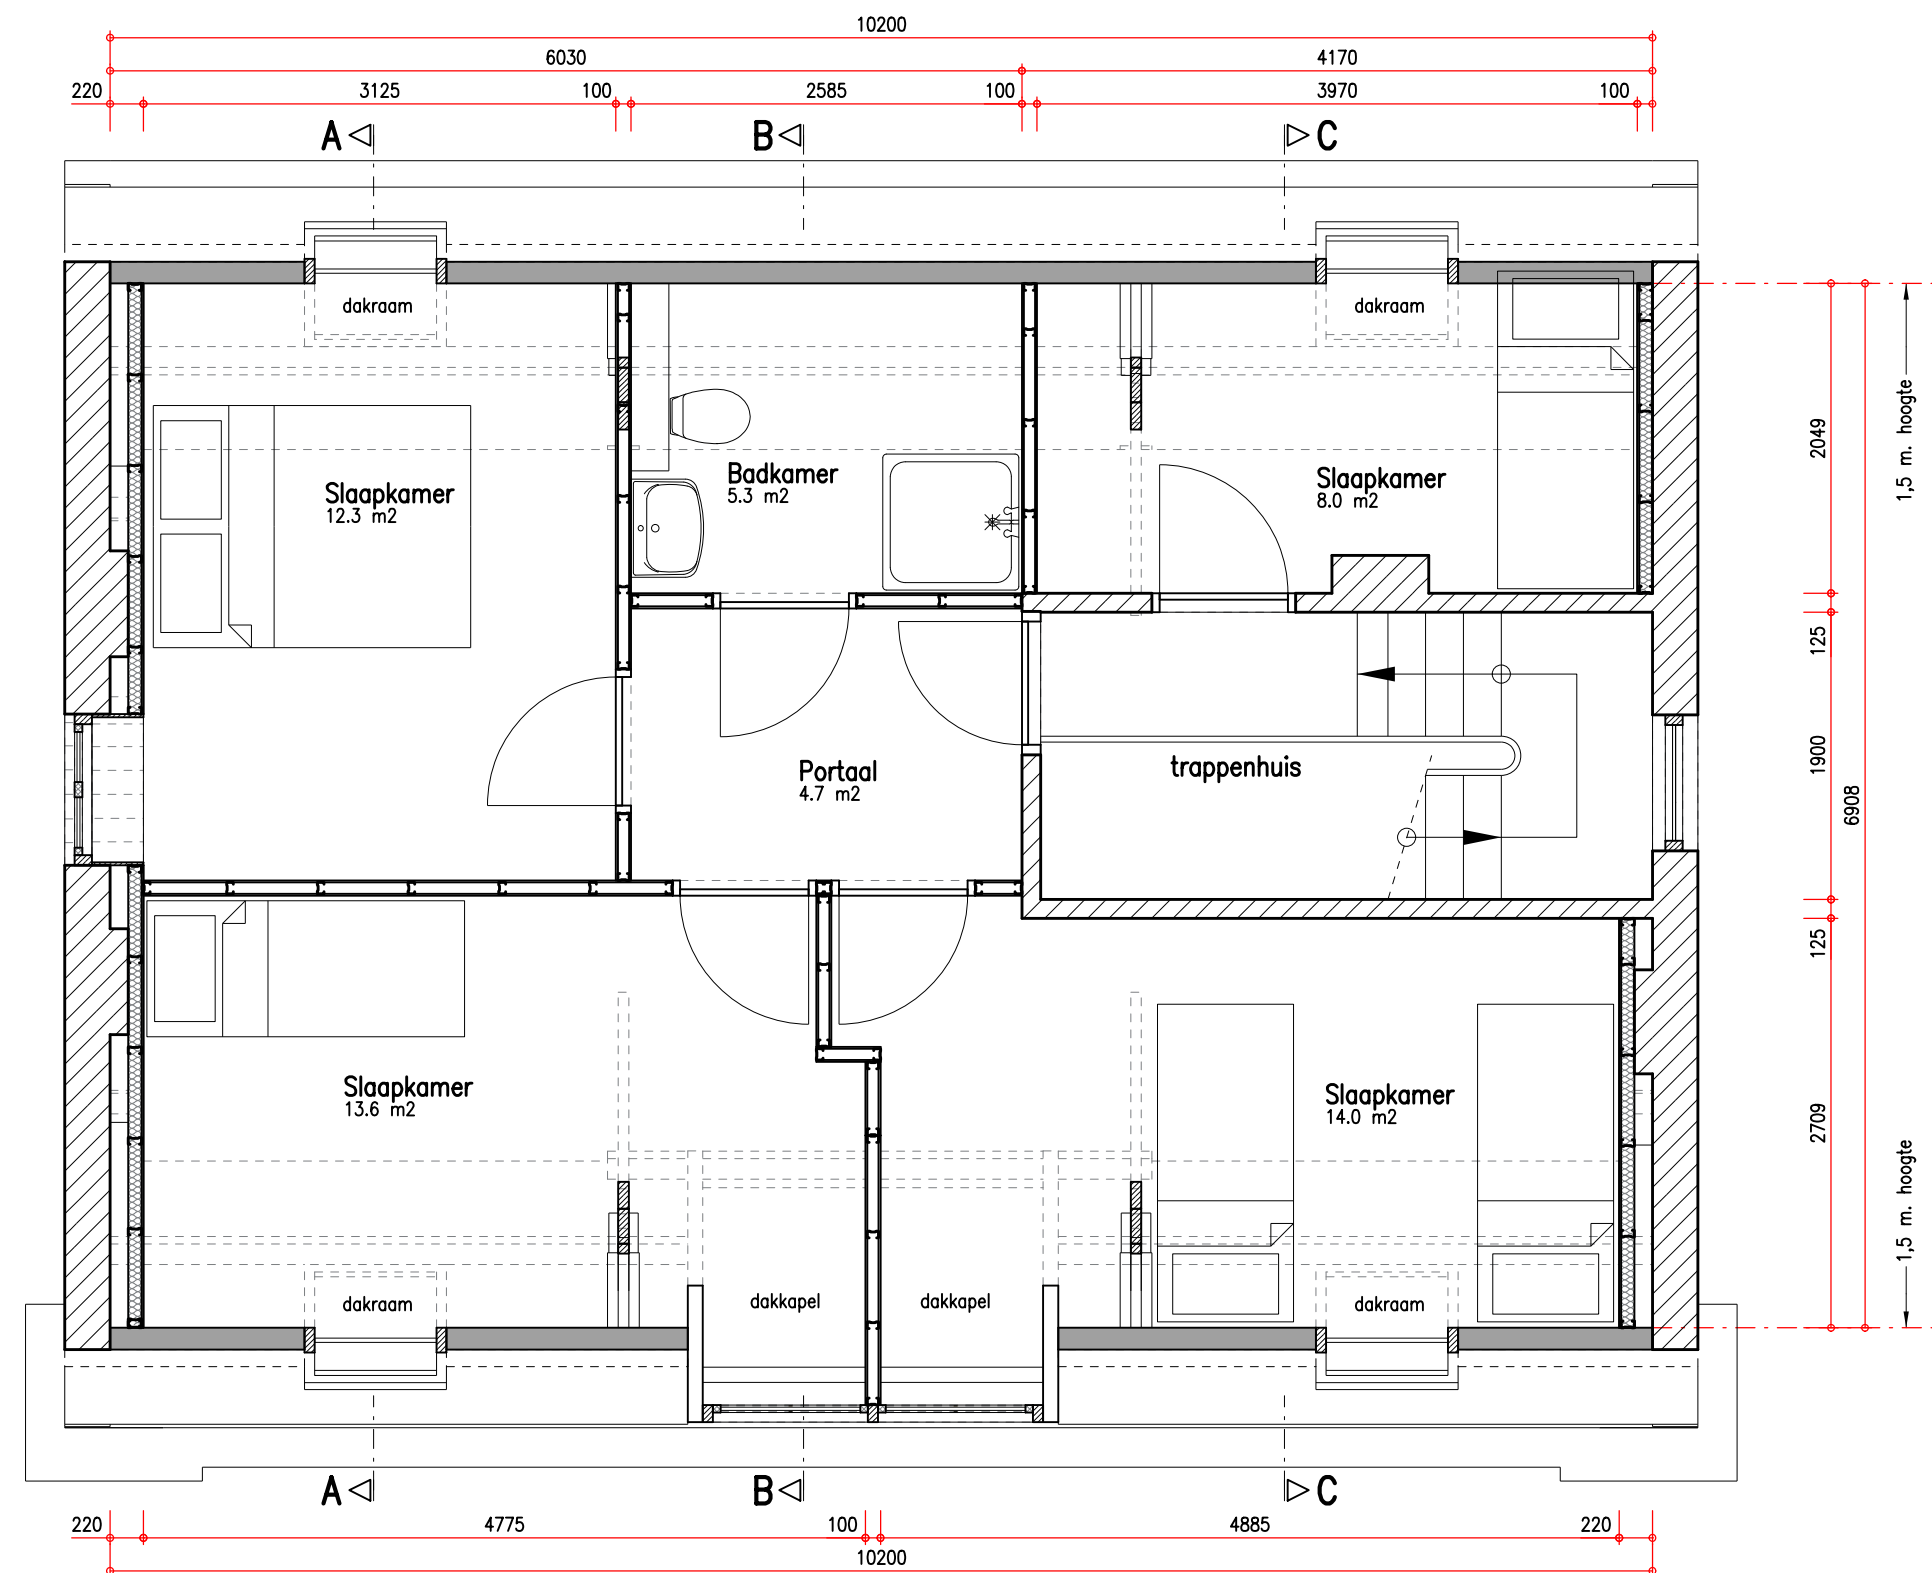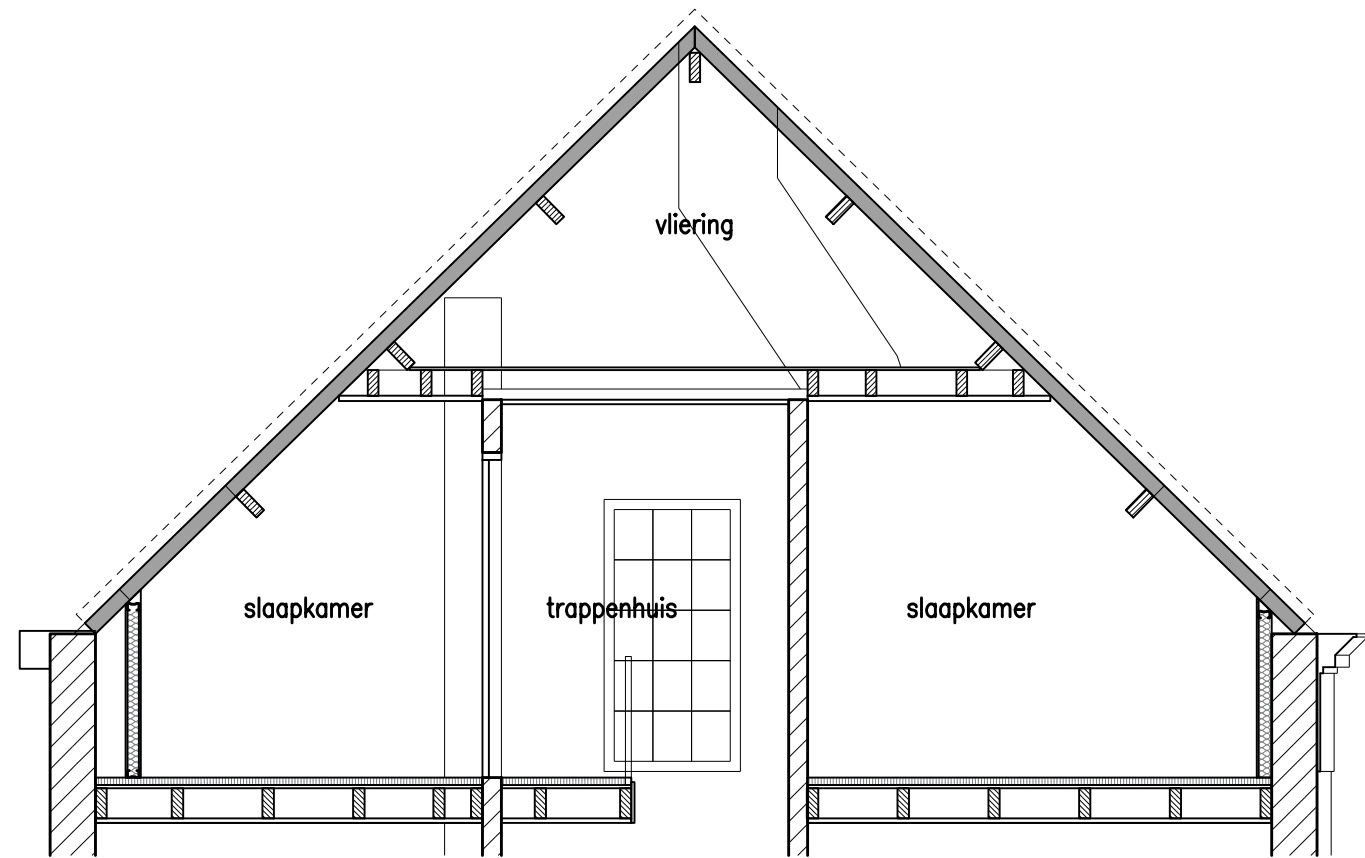

PLATTEGROND

André Scherpenisse

architect

project _Verbouwing zolderetage
_St.Jozefstraat 18A te Eijdsen (Oost-Maerland)
opdrachtgever _Gemeente Eijdsen-Margraten
onderwerp **_ONTWERP NIEUWE INDELING**
_Plattegrond, doorsneden

—
formaat _A2
datum —
revisie —
aanmaak _28-04-22
—
schaal _1:50

opmerking _alle maten in het werk controleren
—

—
werknummer **_298.01**
tekeningnummer **_S.01**
—