


Bebouwingsprofiel (schaal 1:200)

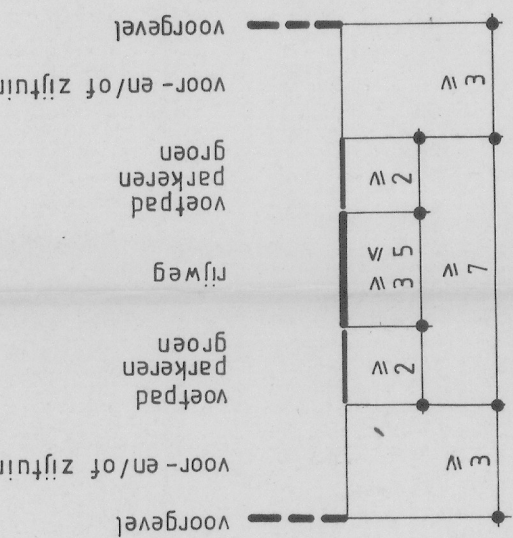

Art. 4	W(bv)	
--------	-------	--

Woongebied met bijbehorende voorzieningen

213

Verkeersontsluiting

Ontsluiting langzaam verkeer

Oriëntatiegrens voorgevel

Gesloten bebouwing met max. goothoogte
en max. hoogte in meters.

Open bebouwing met max. goothoogte
en max. hoogte in meters.

Bijzondere woonbebouwing toegestaan

Plein, openbaar groen

Bedrijven en/of Kantoren
— met bijbehorende erven

Agrarische doeleinden, beperkte bebouwing

Wegverkeer

Fietspad

Groenvoorzieningen

Water

A diagram showing a stepped profile. A vertical line segment is labeled '12'. A horizontal line segment is labeled 'E'.

Bestaande bebouwing en topografische gegevens

—Bebouwingsgrens
—Bebouwingsvlak

—Bestemmingsgrens

Grens van het plan



Maten in meters

Maximum gootthoogte in meters

Maximum hoogte in meters


Dienstwoning toegestaan

Bebouwingsprofiel

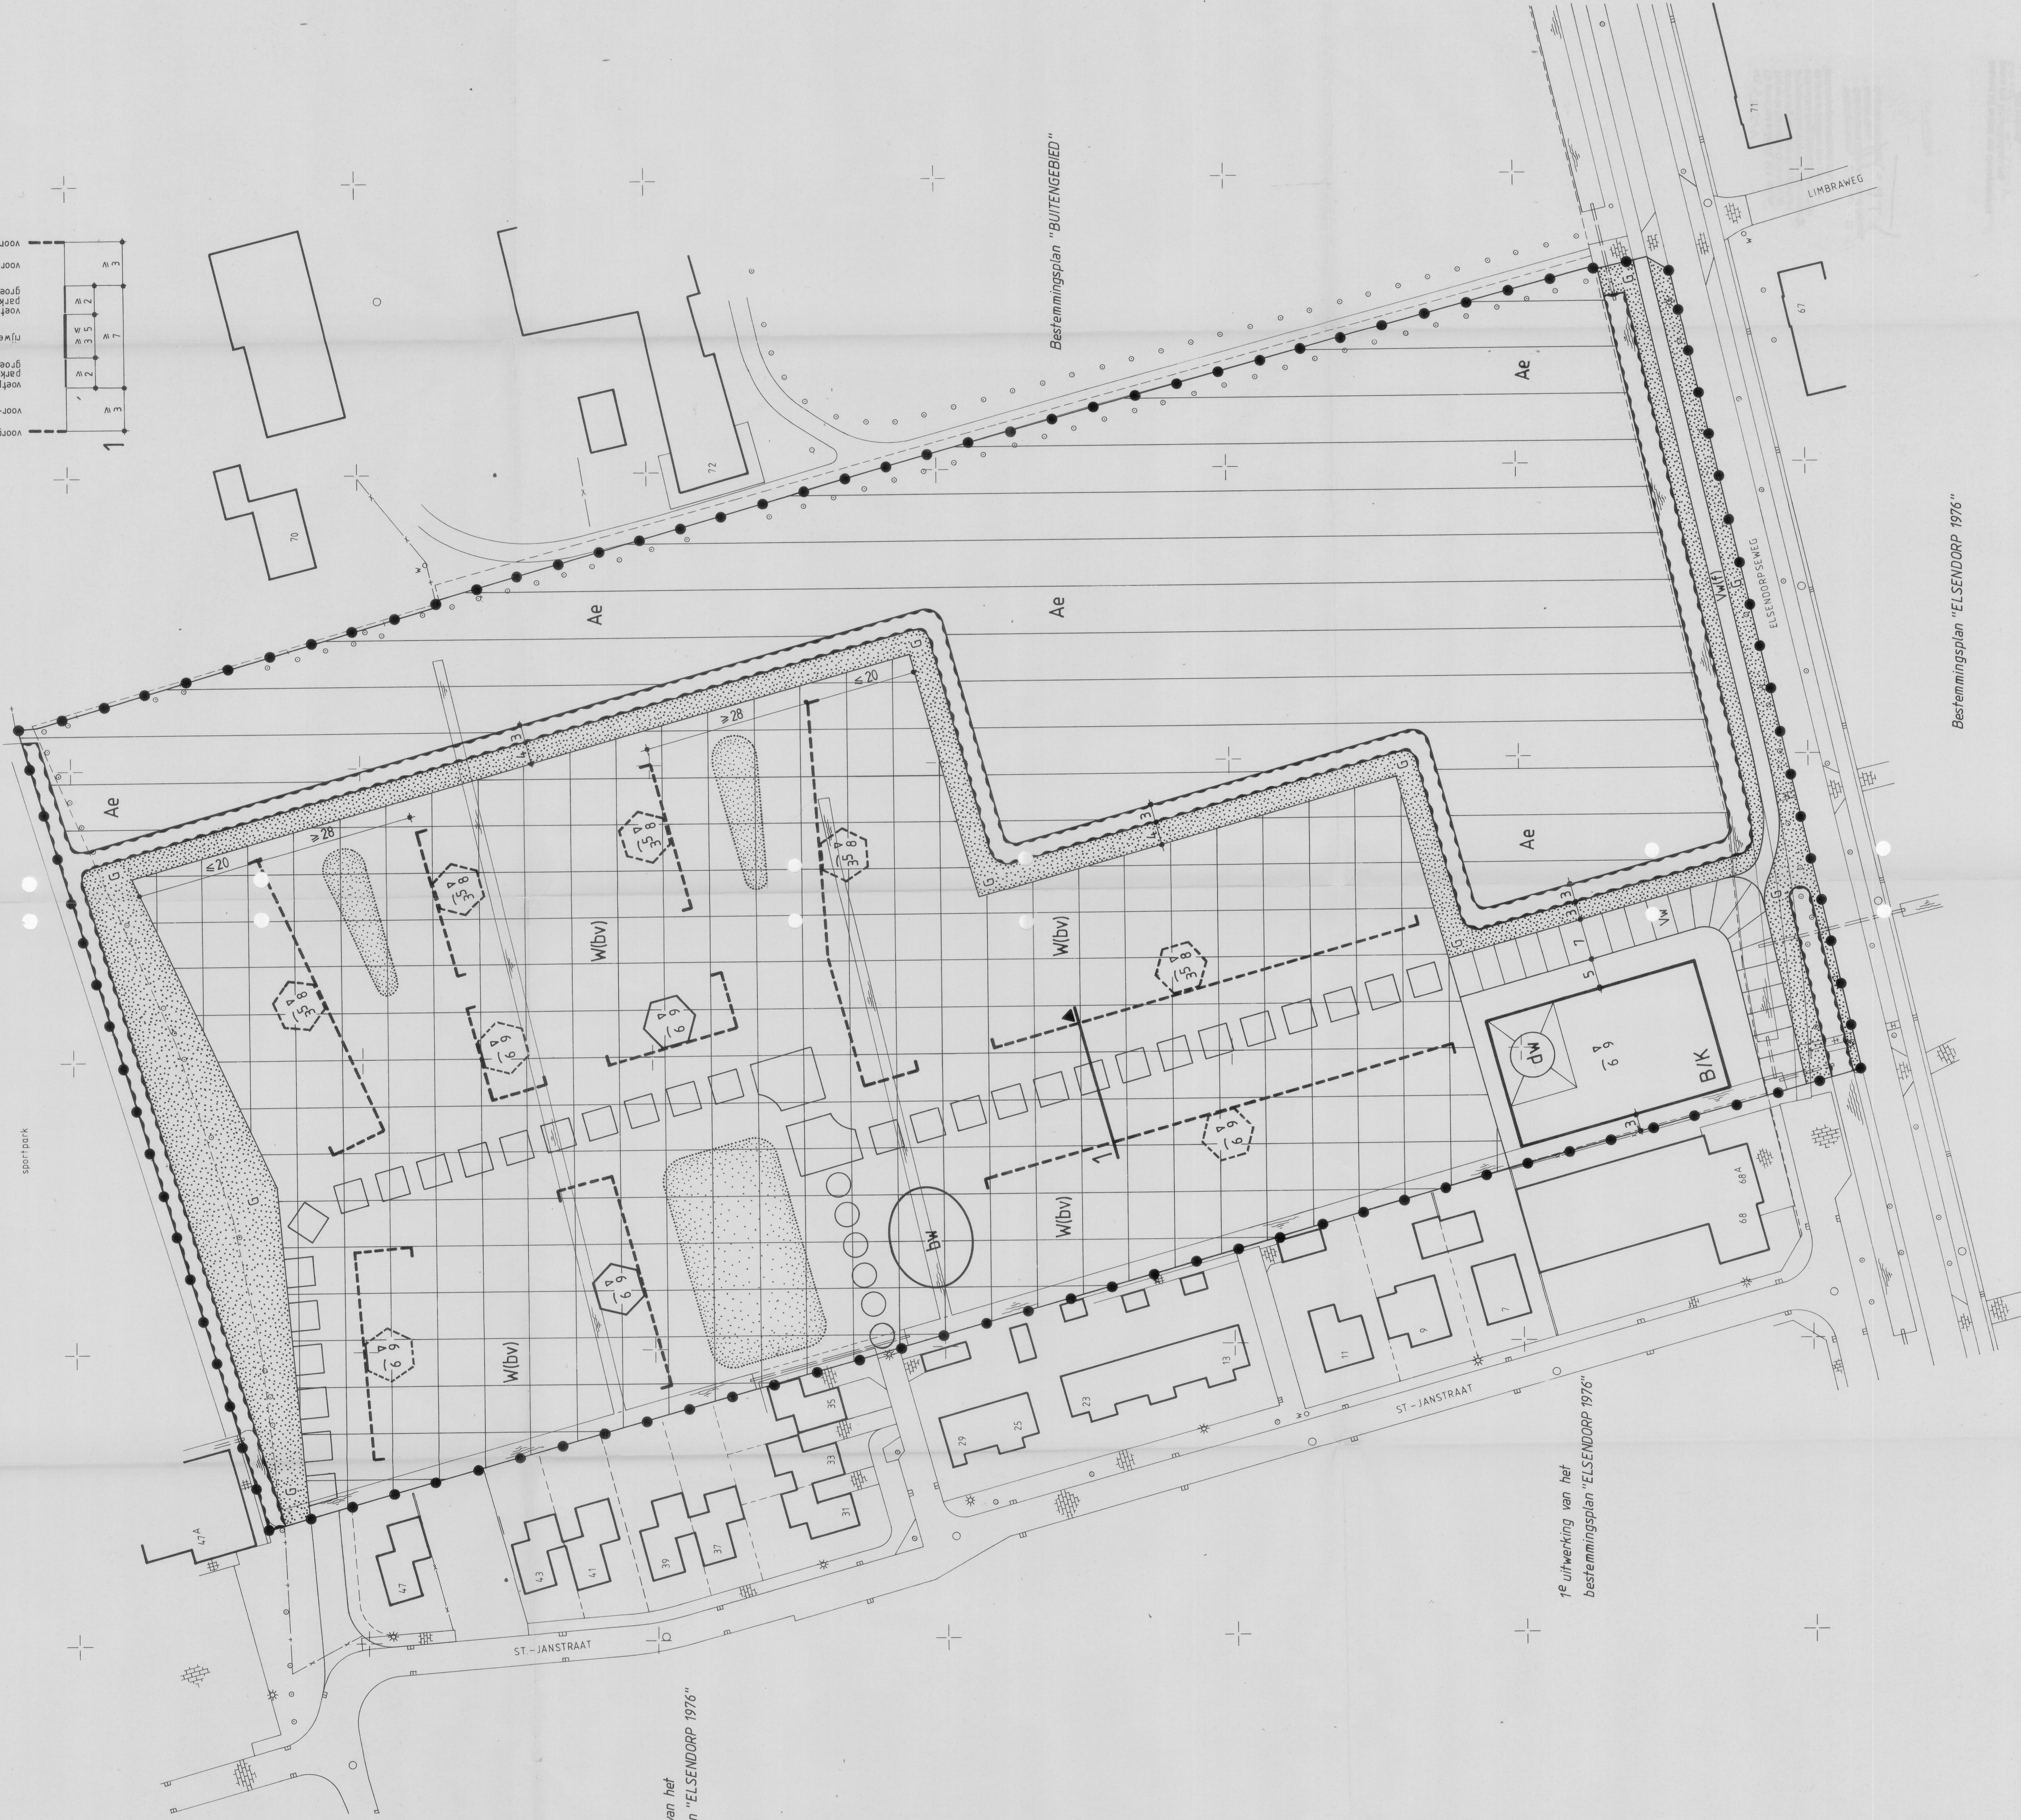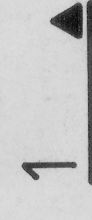

Bestemmingsplan "ELSENDORP 1976"

1^e uitwerking van het
bestemmingsplan "ELSENDORP 1976"

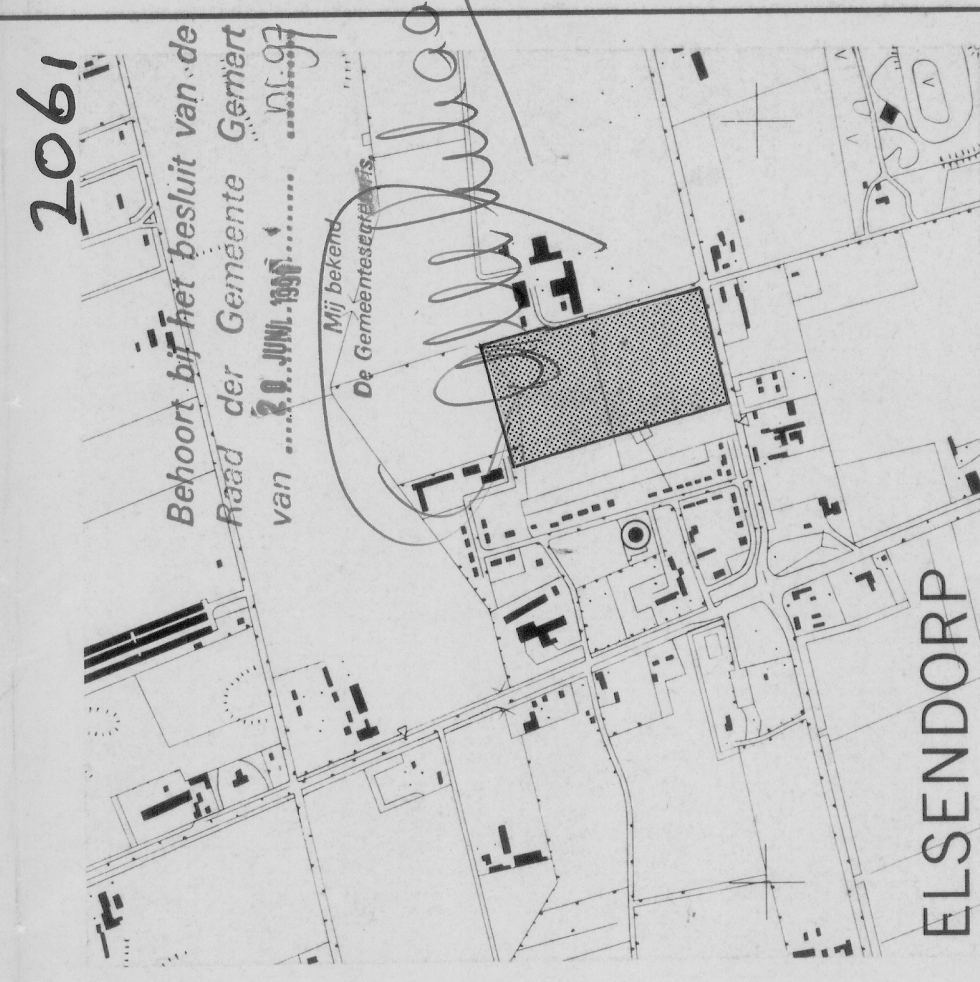

OVERLEG	april 1990
1 ^o TERWISIELEGGING	25 maart 1991
VASTSTELLING	20 juni 1991
GOEDKEURING	
K.B.	
GEWIJZIGD	
okt. '90	

Gemeente Gemert			
Bestemmingsplan "EISENDORP - DOMPT"			
WERKNR.	181438.00	GETEKEND	DN
SCHAAL	1:500	FORMAAT	A4-95
DATUM	12 december 1988	BLAD	1 van 1

Kluwer Compagnons

I I O
Bureau voor Ruimtelijke Ordening en Architectuur BV
Weena 723 Postbus 29059 3001 GB Rotterdam Telefoon 010-4 33 00 99