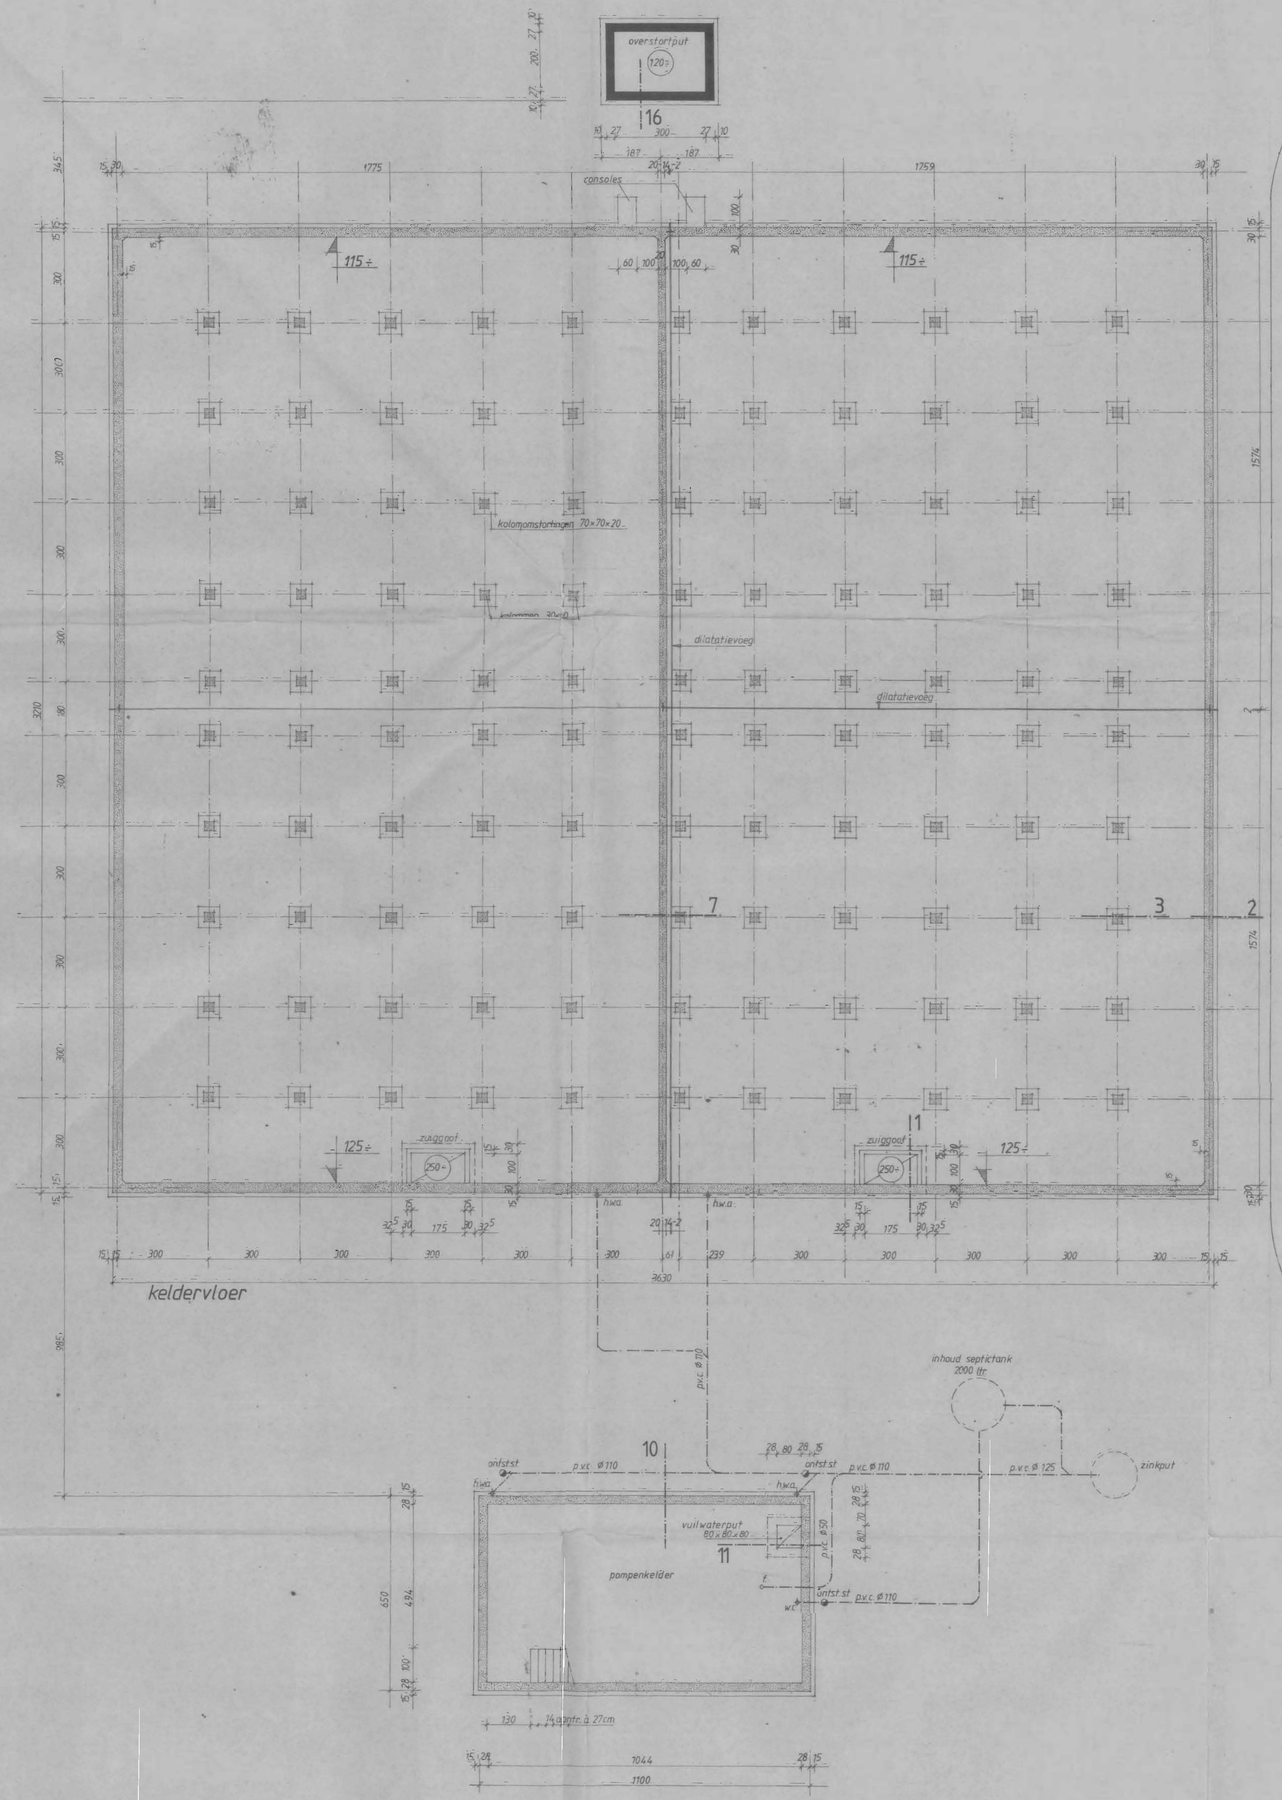

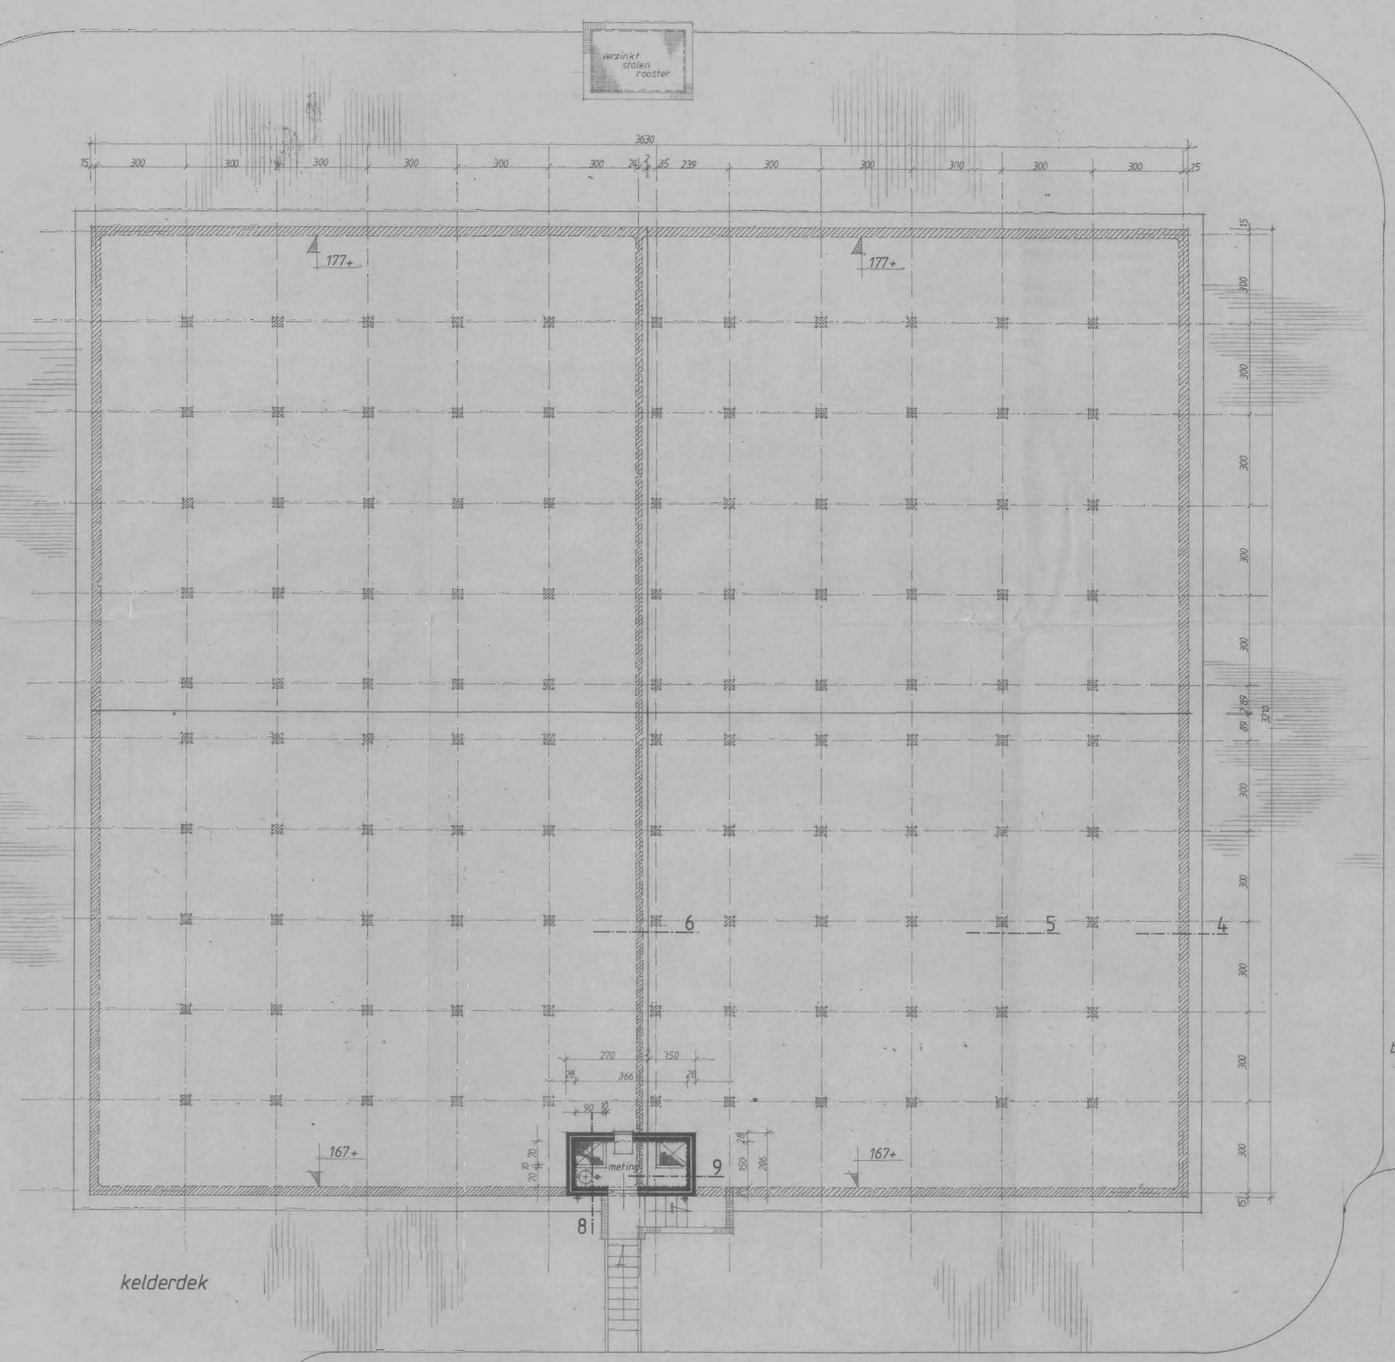

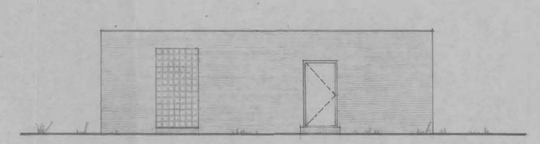
voorgevel

linker zij-gevel

achtergevel

rechter zij-gevel

best mv
± 87÷

pompenkelder

best. m.v
±87÷

nieuw mv
20÷

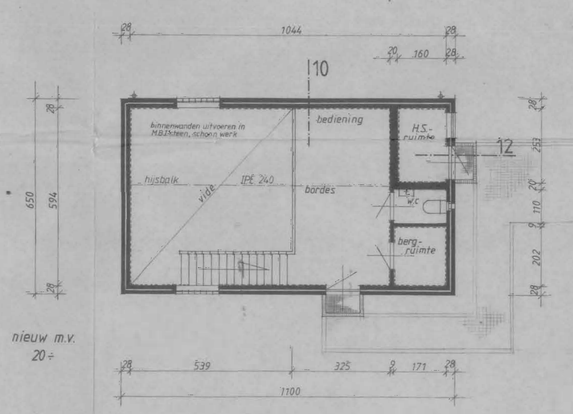

begane grond

nieuw m.v
20÷

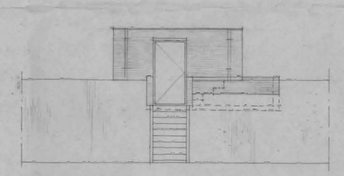
voorgevel.

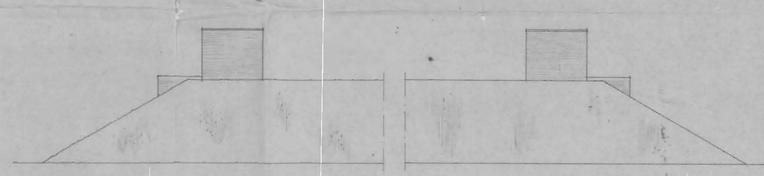
zij-gevels.

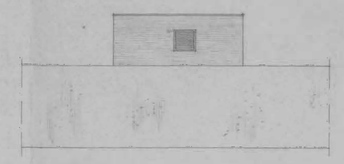
achtergevel.

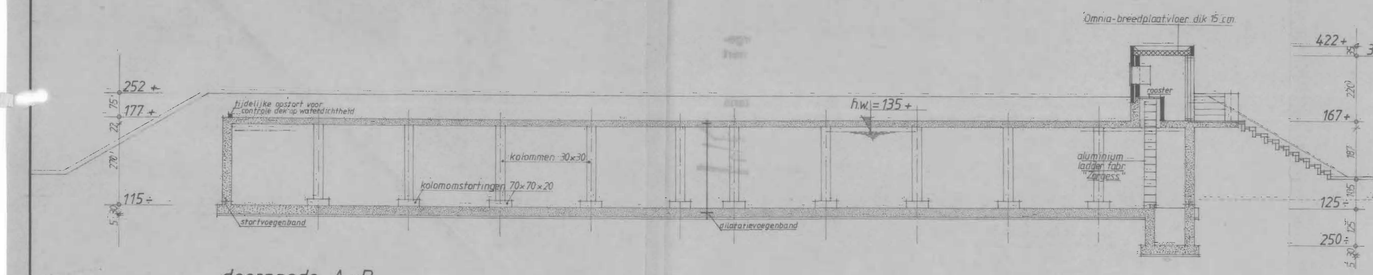

doorsnede A-B

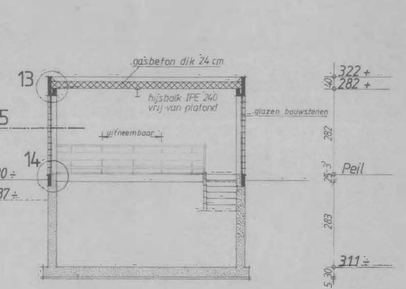

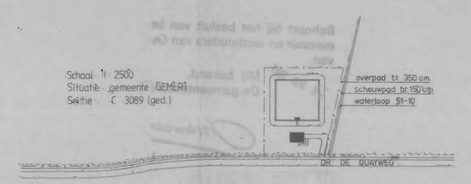

Peil = 22.17 + N.A.P.

Voor details, zie OG 1002

BOUW EN WONINGTOEZICHT
GEMEENTE GEMERT

Bouwplan	No. 309
Ingekomen	6-10-80
Afgegeven	23-12-80
Advies B.W.T.	Onde No.
Bouwvergunning	Verlenen
Nadere eisen	Niet verlenen

RWK tot inhoud 3000 m³
opp vl 1165.3 m²
OPSAGER tot inhoud 351 m³
opp vl 215 m²

DATUM - 6 OKT 1980
niets gewijzigd door GS

Estetisch adviseur: architectenburo Mens en Pruyn te Vught

SCHAAL	1:100	DATUM	OPMERKING:
GETEKEND	P.J. Bouwens	19-09-1980	
GECONTROLEERD	ing J. Berkelmans	26-09-1980	
GEZIEN	ir W.C. van Passsen		
DIRECTEUR			

Bestektekening opjaagstation GEMERT

N.V. WATERLEIDINGMIJ. OOST-BRABANT
's-HERTOGENBOSCH

FORMAAT A0

NR. OG 1001 BLAD

BETREFT: 10-2-80 Zuiggolven riolering
GEC. GKT. WIJZ.
1 J.D.