




Voorgevel
bestand

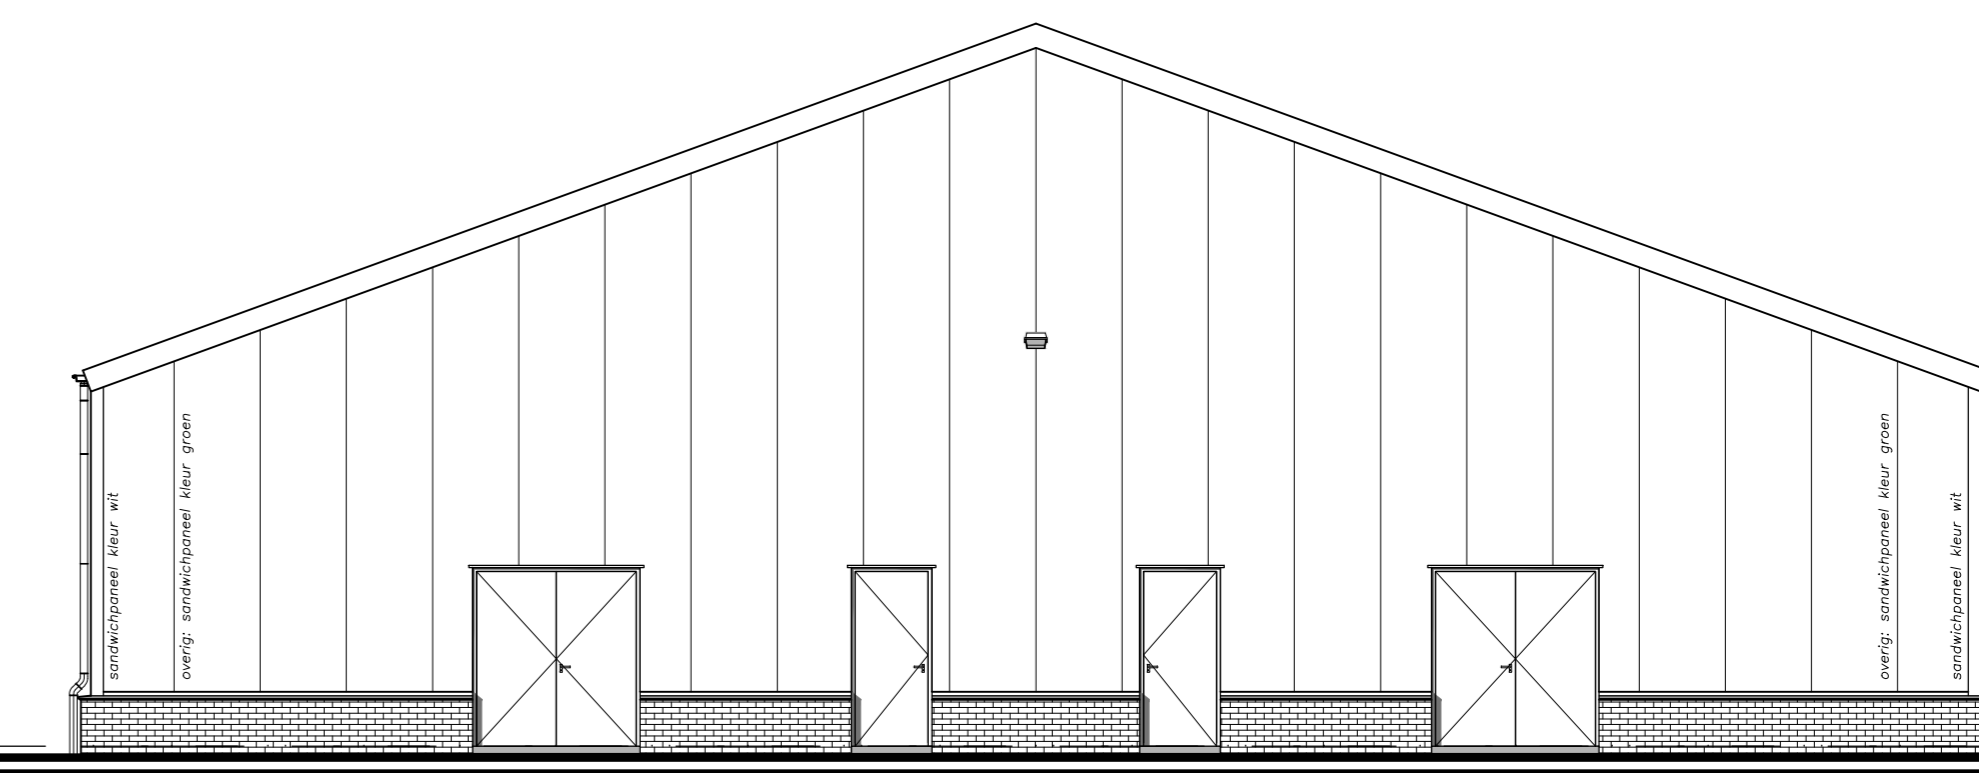


Rechter zijgevel
bestand

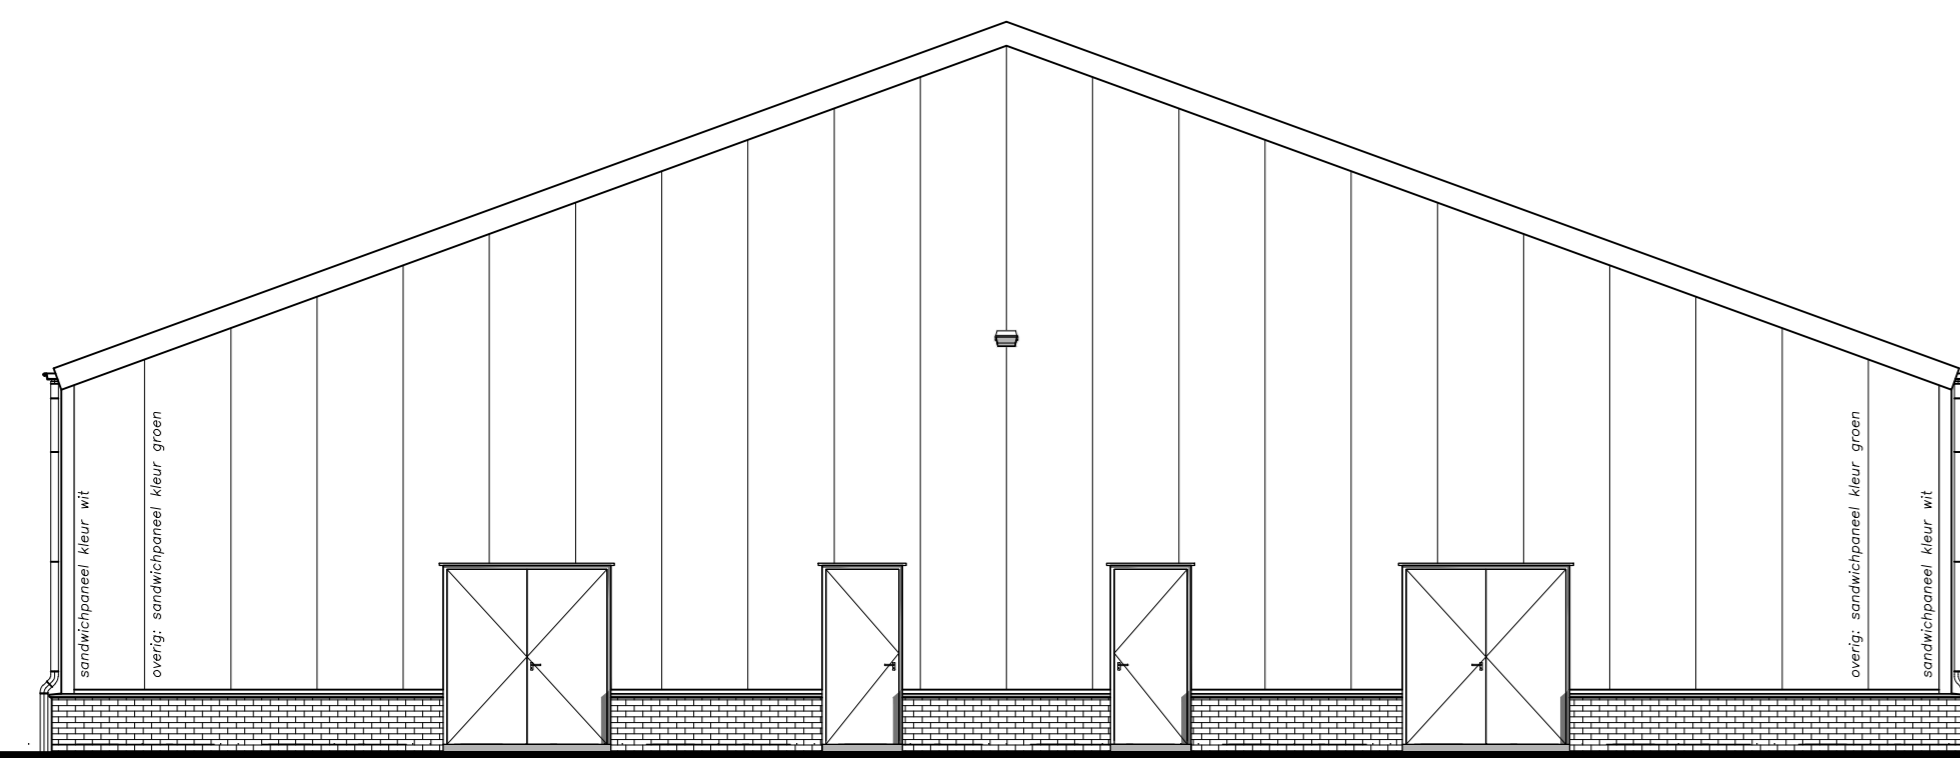


Linker zijgevel
bestand

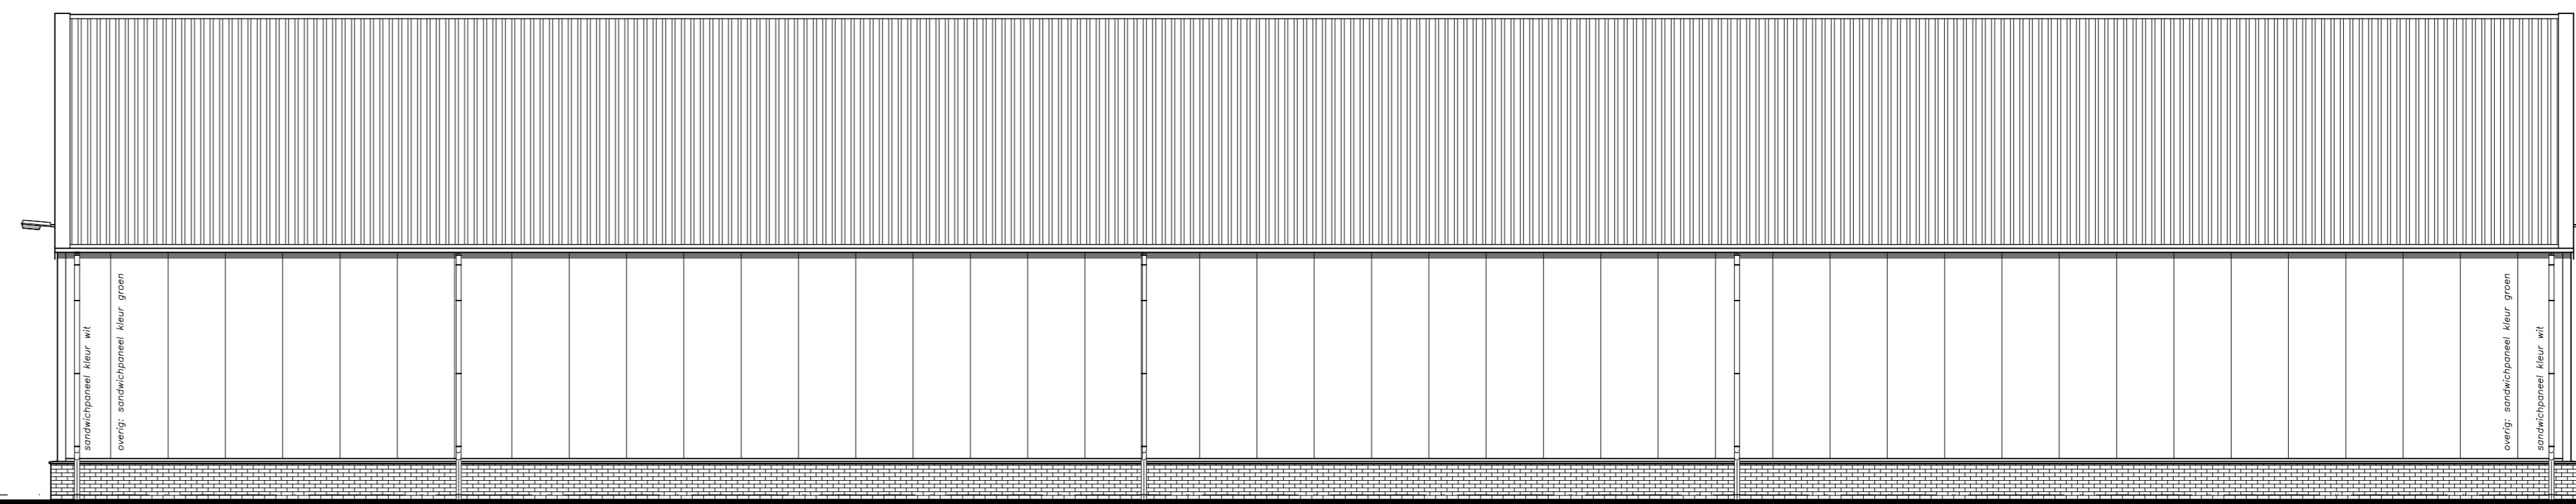

Achtergevel
bestand

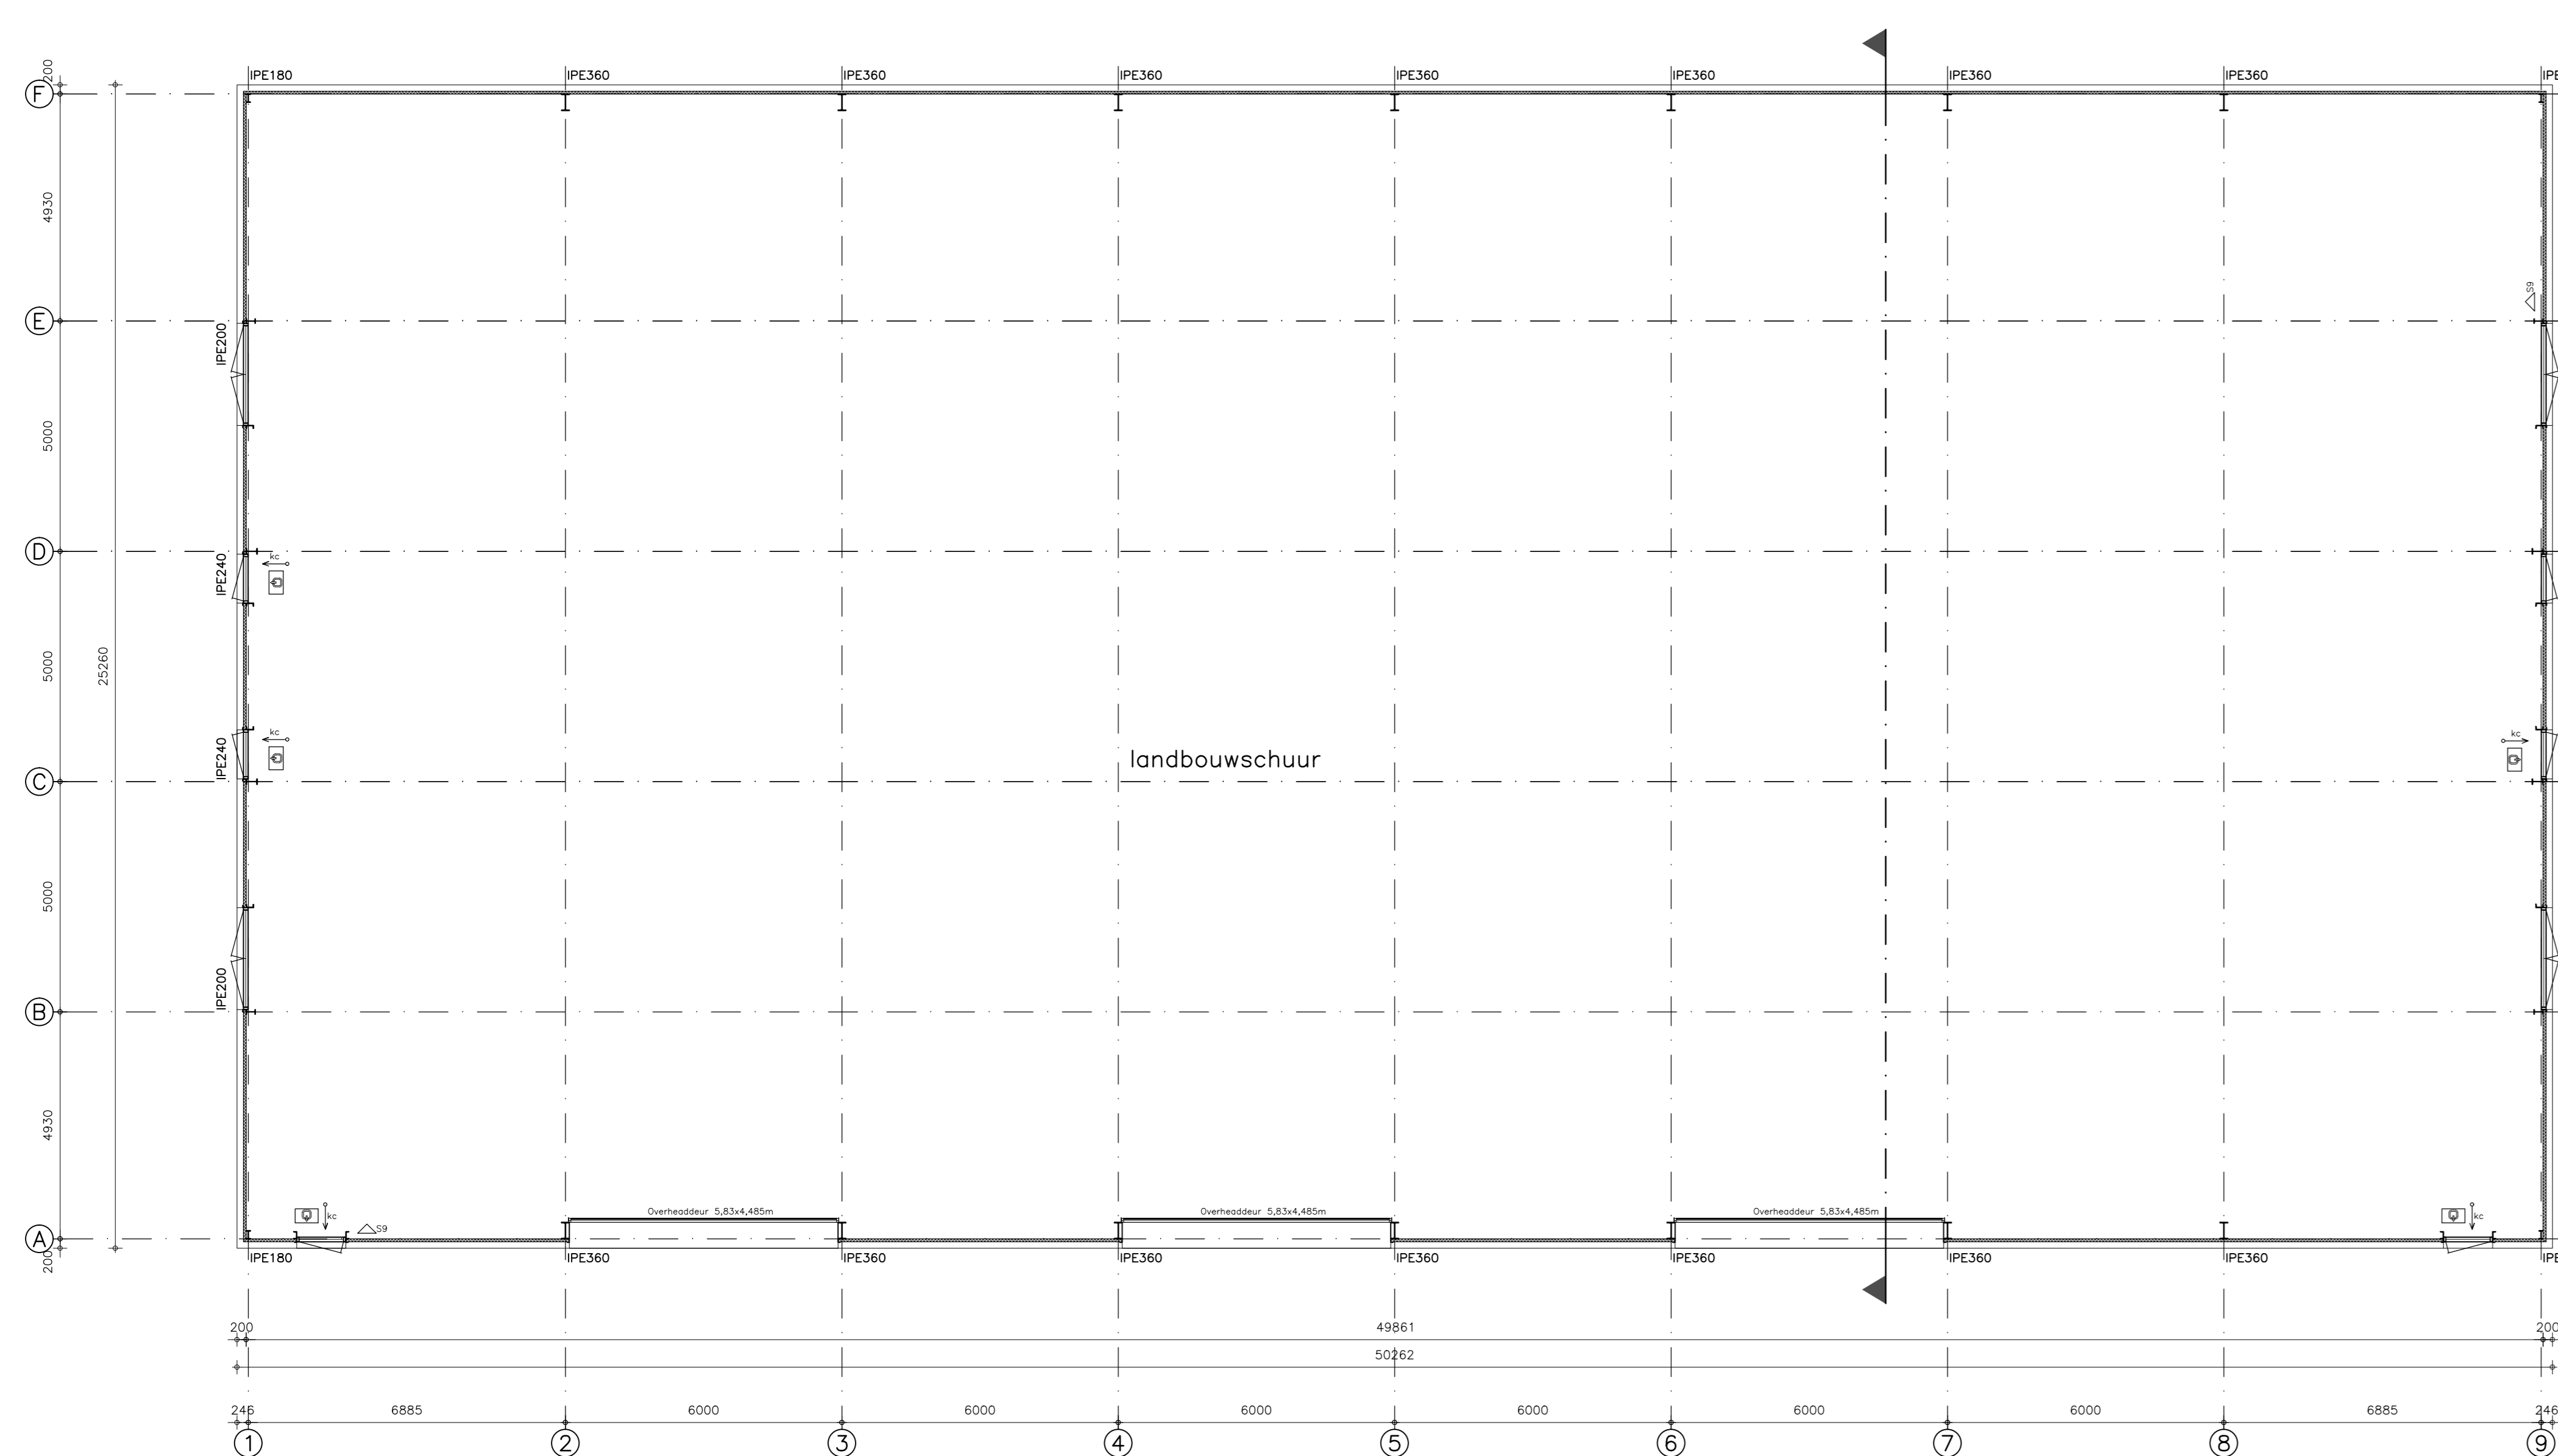

Plattegrond
bestand

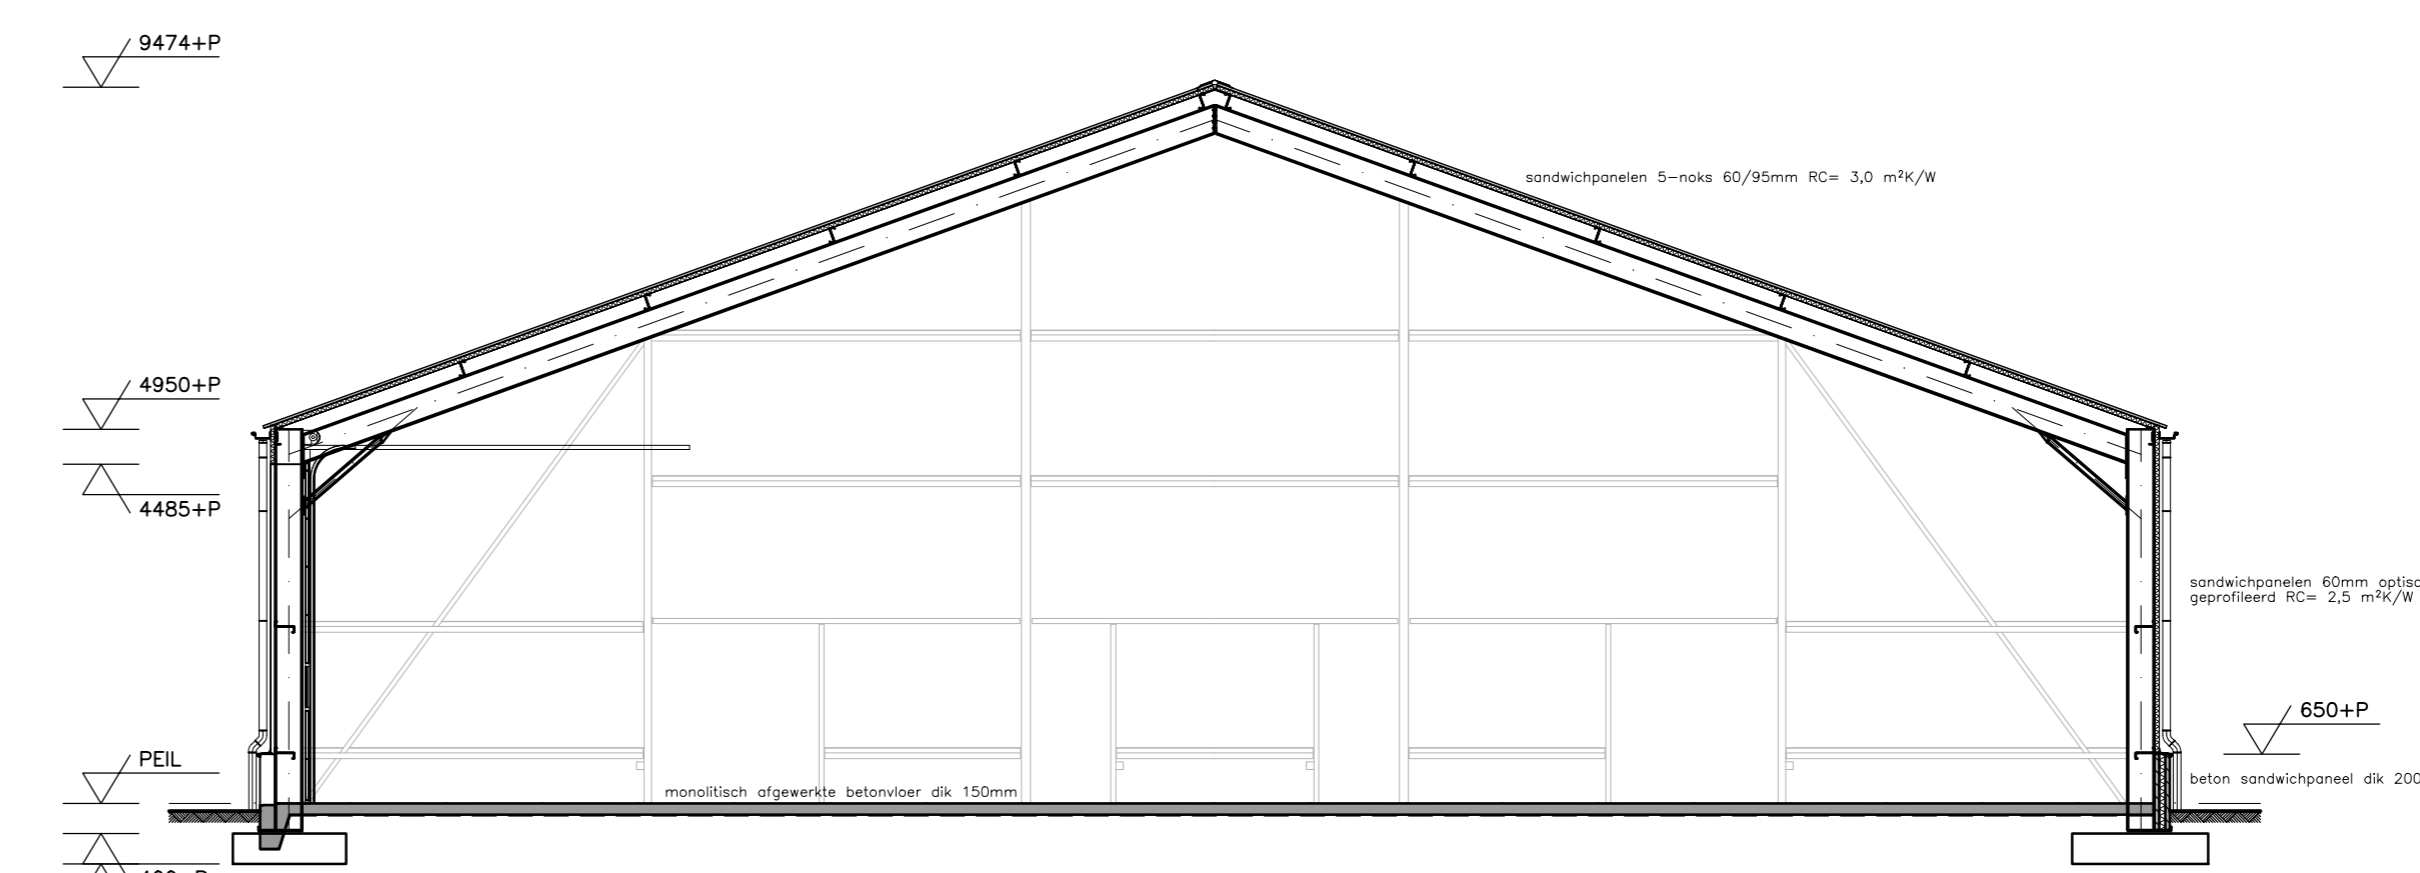

Doorsnede
bestand

Bouwbesluitgegevens





Renvoel brandveiligheidsvoorzieningen

- 1.1.1 : deur van binnenzijde te openen zonder gebruik van sleutel (vrijgevoerd)
- 1.1.2 : draagbare schuimblusser - 6 Bar de bestaand in art. 6.28 en 6.31 wordt uitdrukkelijk niet aangetoond als bestaand in NEN 3011
- 1.1.3 : uitgang (verkeersdomein afvoer) nooduitgang (conform NEN 3011 en NEN-EN1838 (art. 5.2 1/m 5.6)

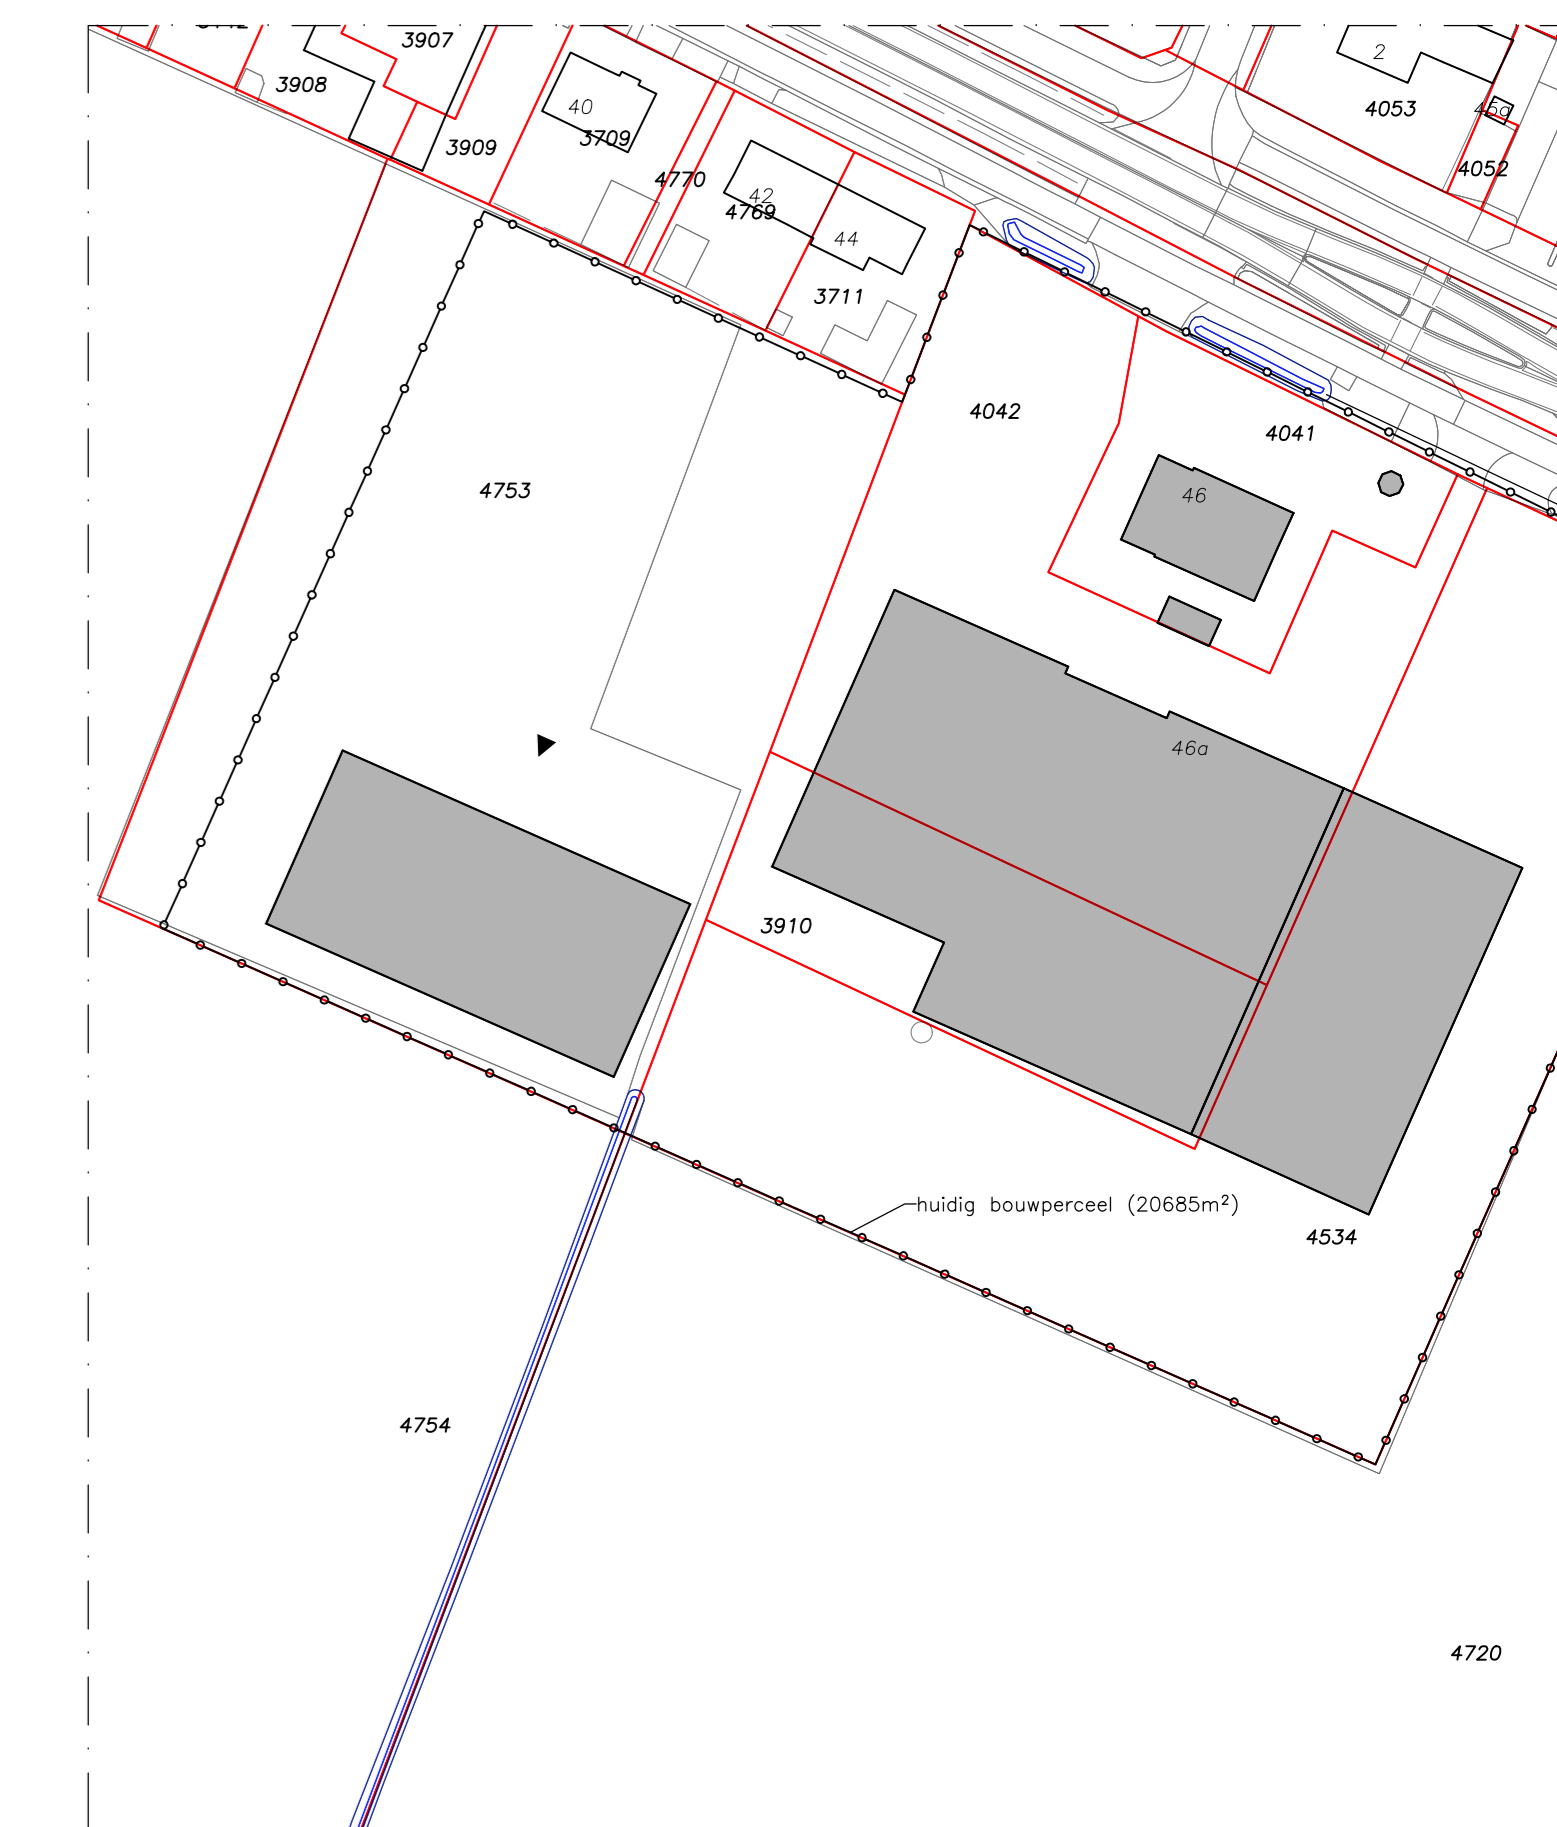

situatie bestand



Situatie		Overzicht tekeningen	
Geometrie	1: Geometrie-Basis	V10	1: Planpositie, vloerplaat, gevelprofielen en situatie - bestaand
Stuk	A	V11	1: Planpositie en situatie - nieuw
Plan	1: 2016.4143.4334	V12	1: Gevelprofielen - nieuw
Schaal	1: 1:1000	V13	1: Doorsnede A-A - nieuw
Aankomst voorgevel			

afgeleverde maten in cm

Alle maten in het werk controleren

www.dlvadvies.nl

DLV ADVIES
RESULTAAT

Uitbreiding landbouwschuur
Omgrenzing en afbouw
Plattegrond, doorsnede, gevelprofielen en situatie bestand

Project: 291555
Bijgebouwen v.d. Waterbergan 41a
5764 RE de Rips

DLV Advies
Postbus 511
5400 AM Uden
Telefoon: 043-398975
www: 043-2386334
e-mail: info@dlvadvies.nl

Project: 291555
Bijgebouwen v.d. Waterbergan 41a
5764 RE de Rips

Dir. A. van Rossum
Telefoon: 043-398975
e-mail: a.vanrossum@dlvadvies.nl

Datum: 13-09-2017
Tekenaar: E.J.
Tekenster: A
12-10-2017
C
D

Maatstaf: 1:1000
Werknummer: B150043-42
Blad: V10