
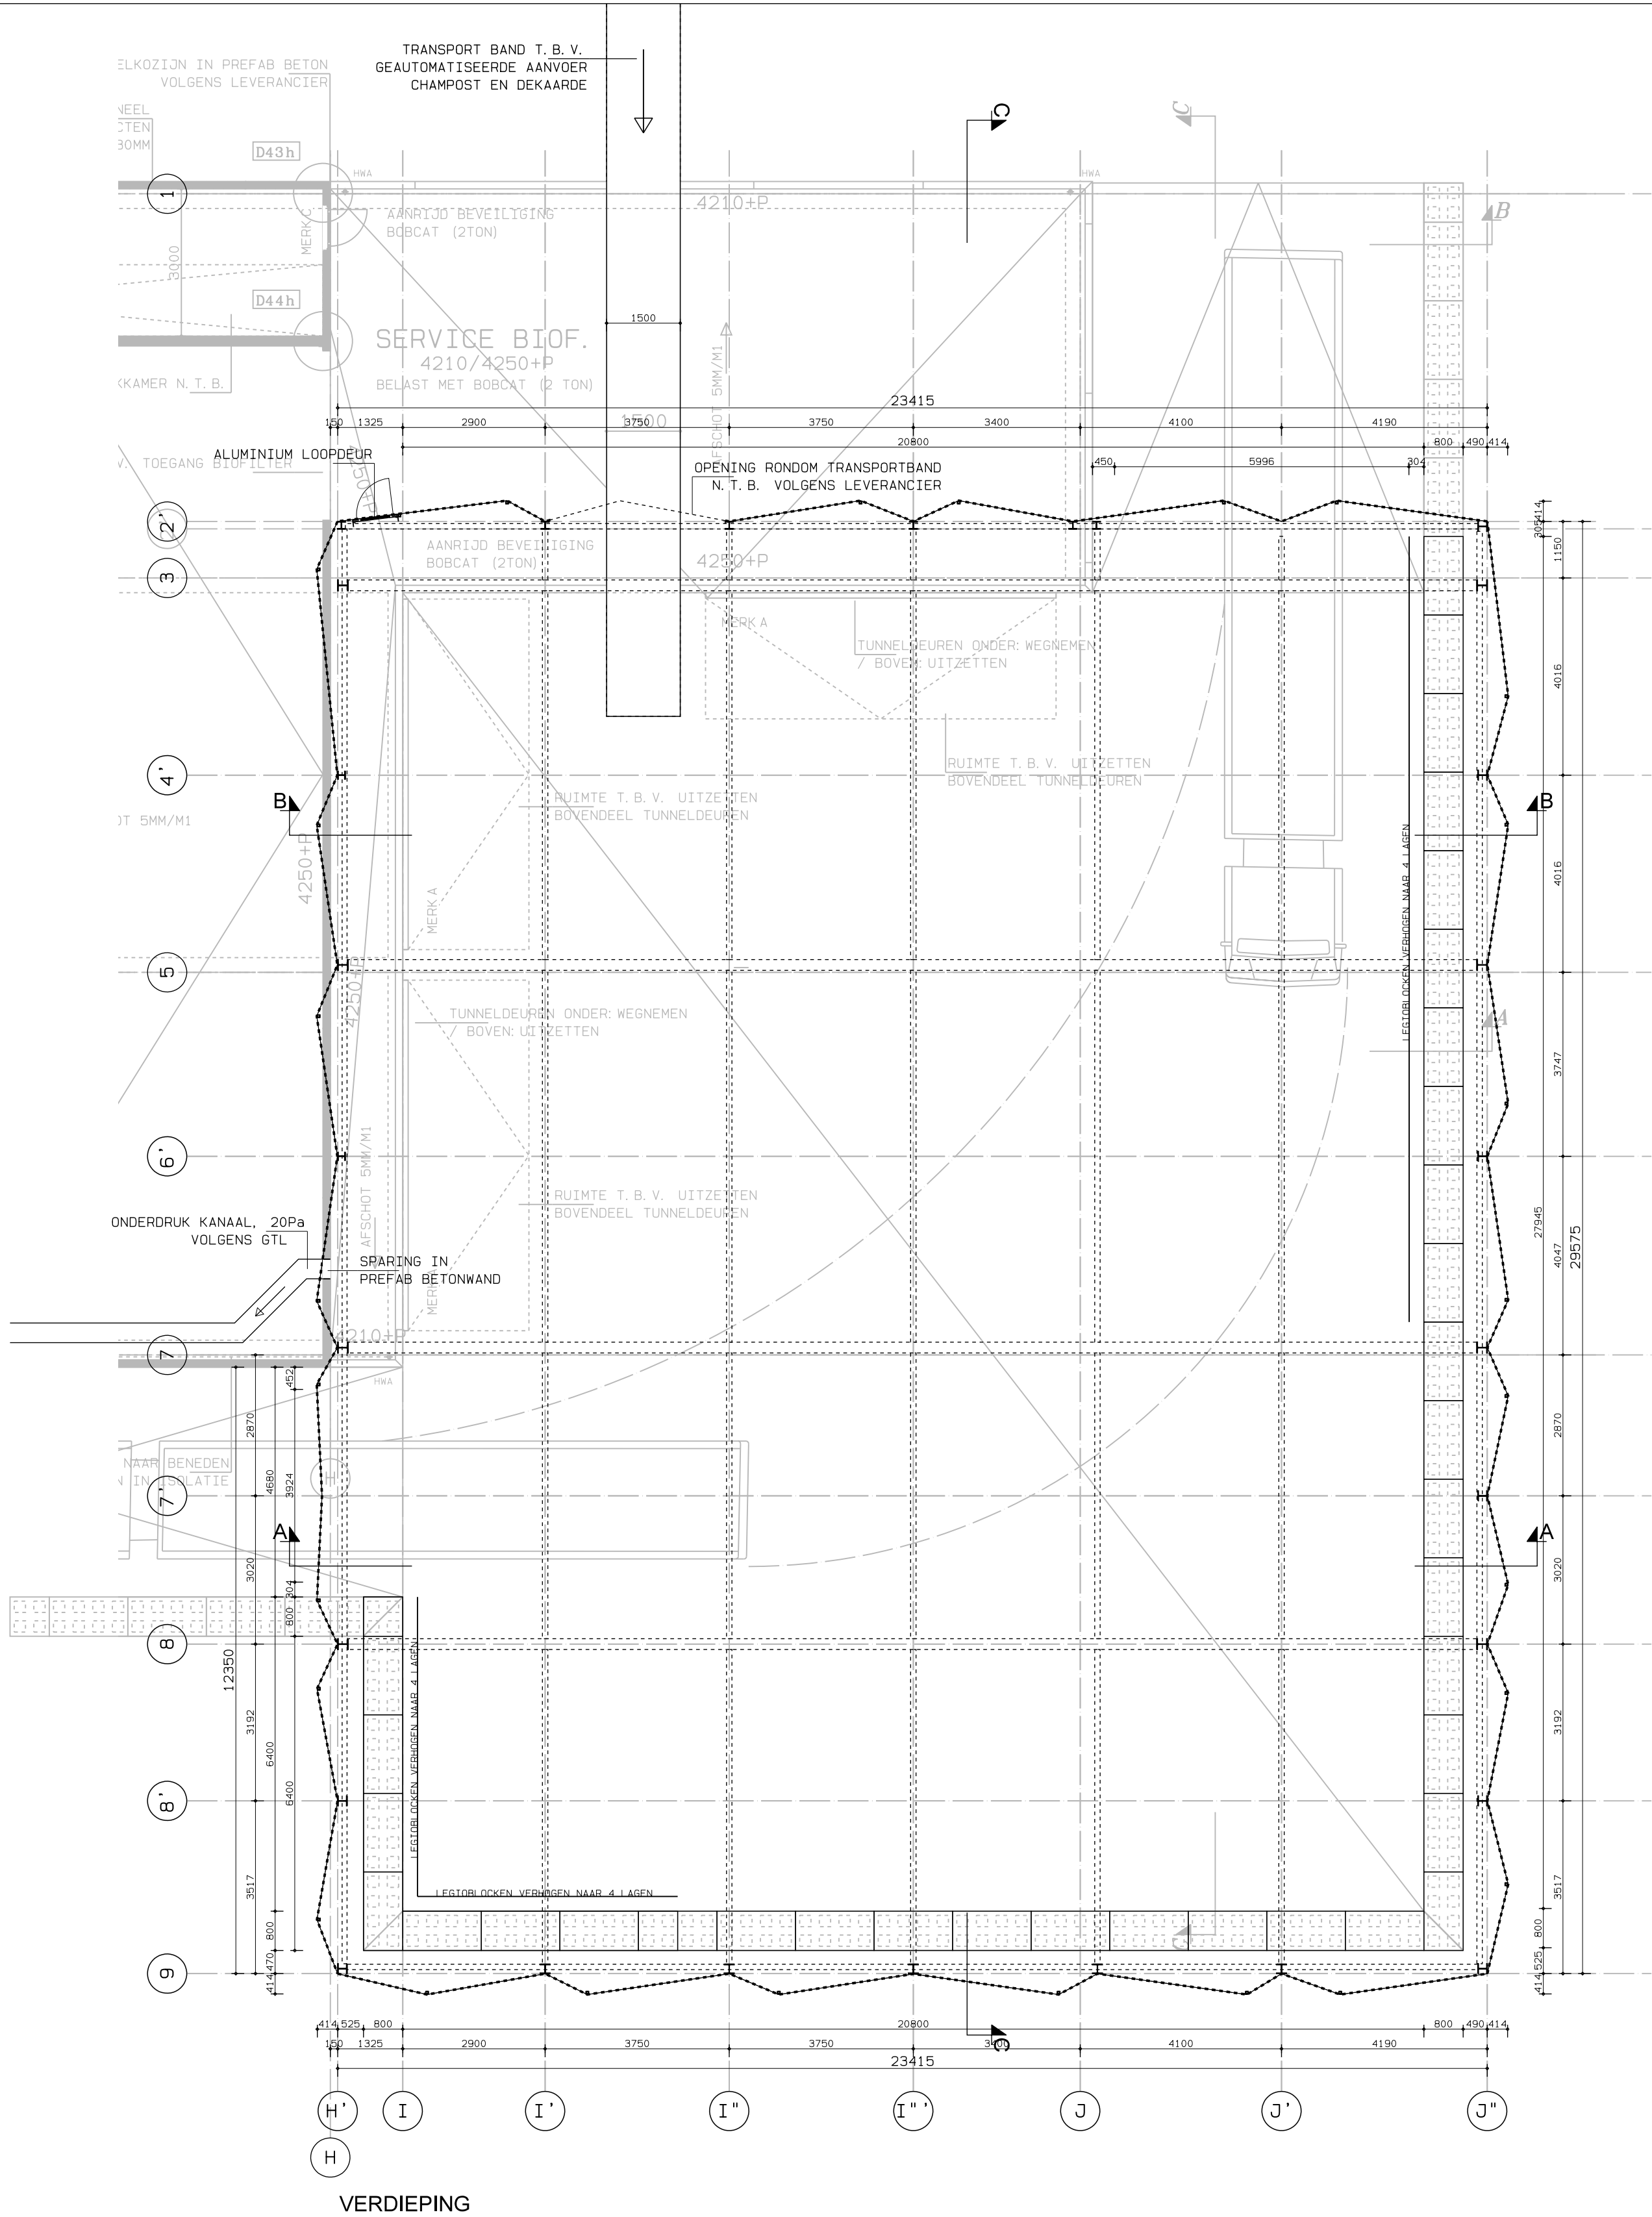


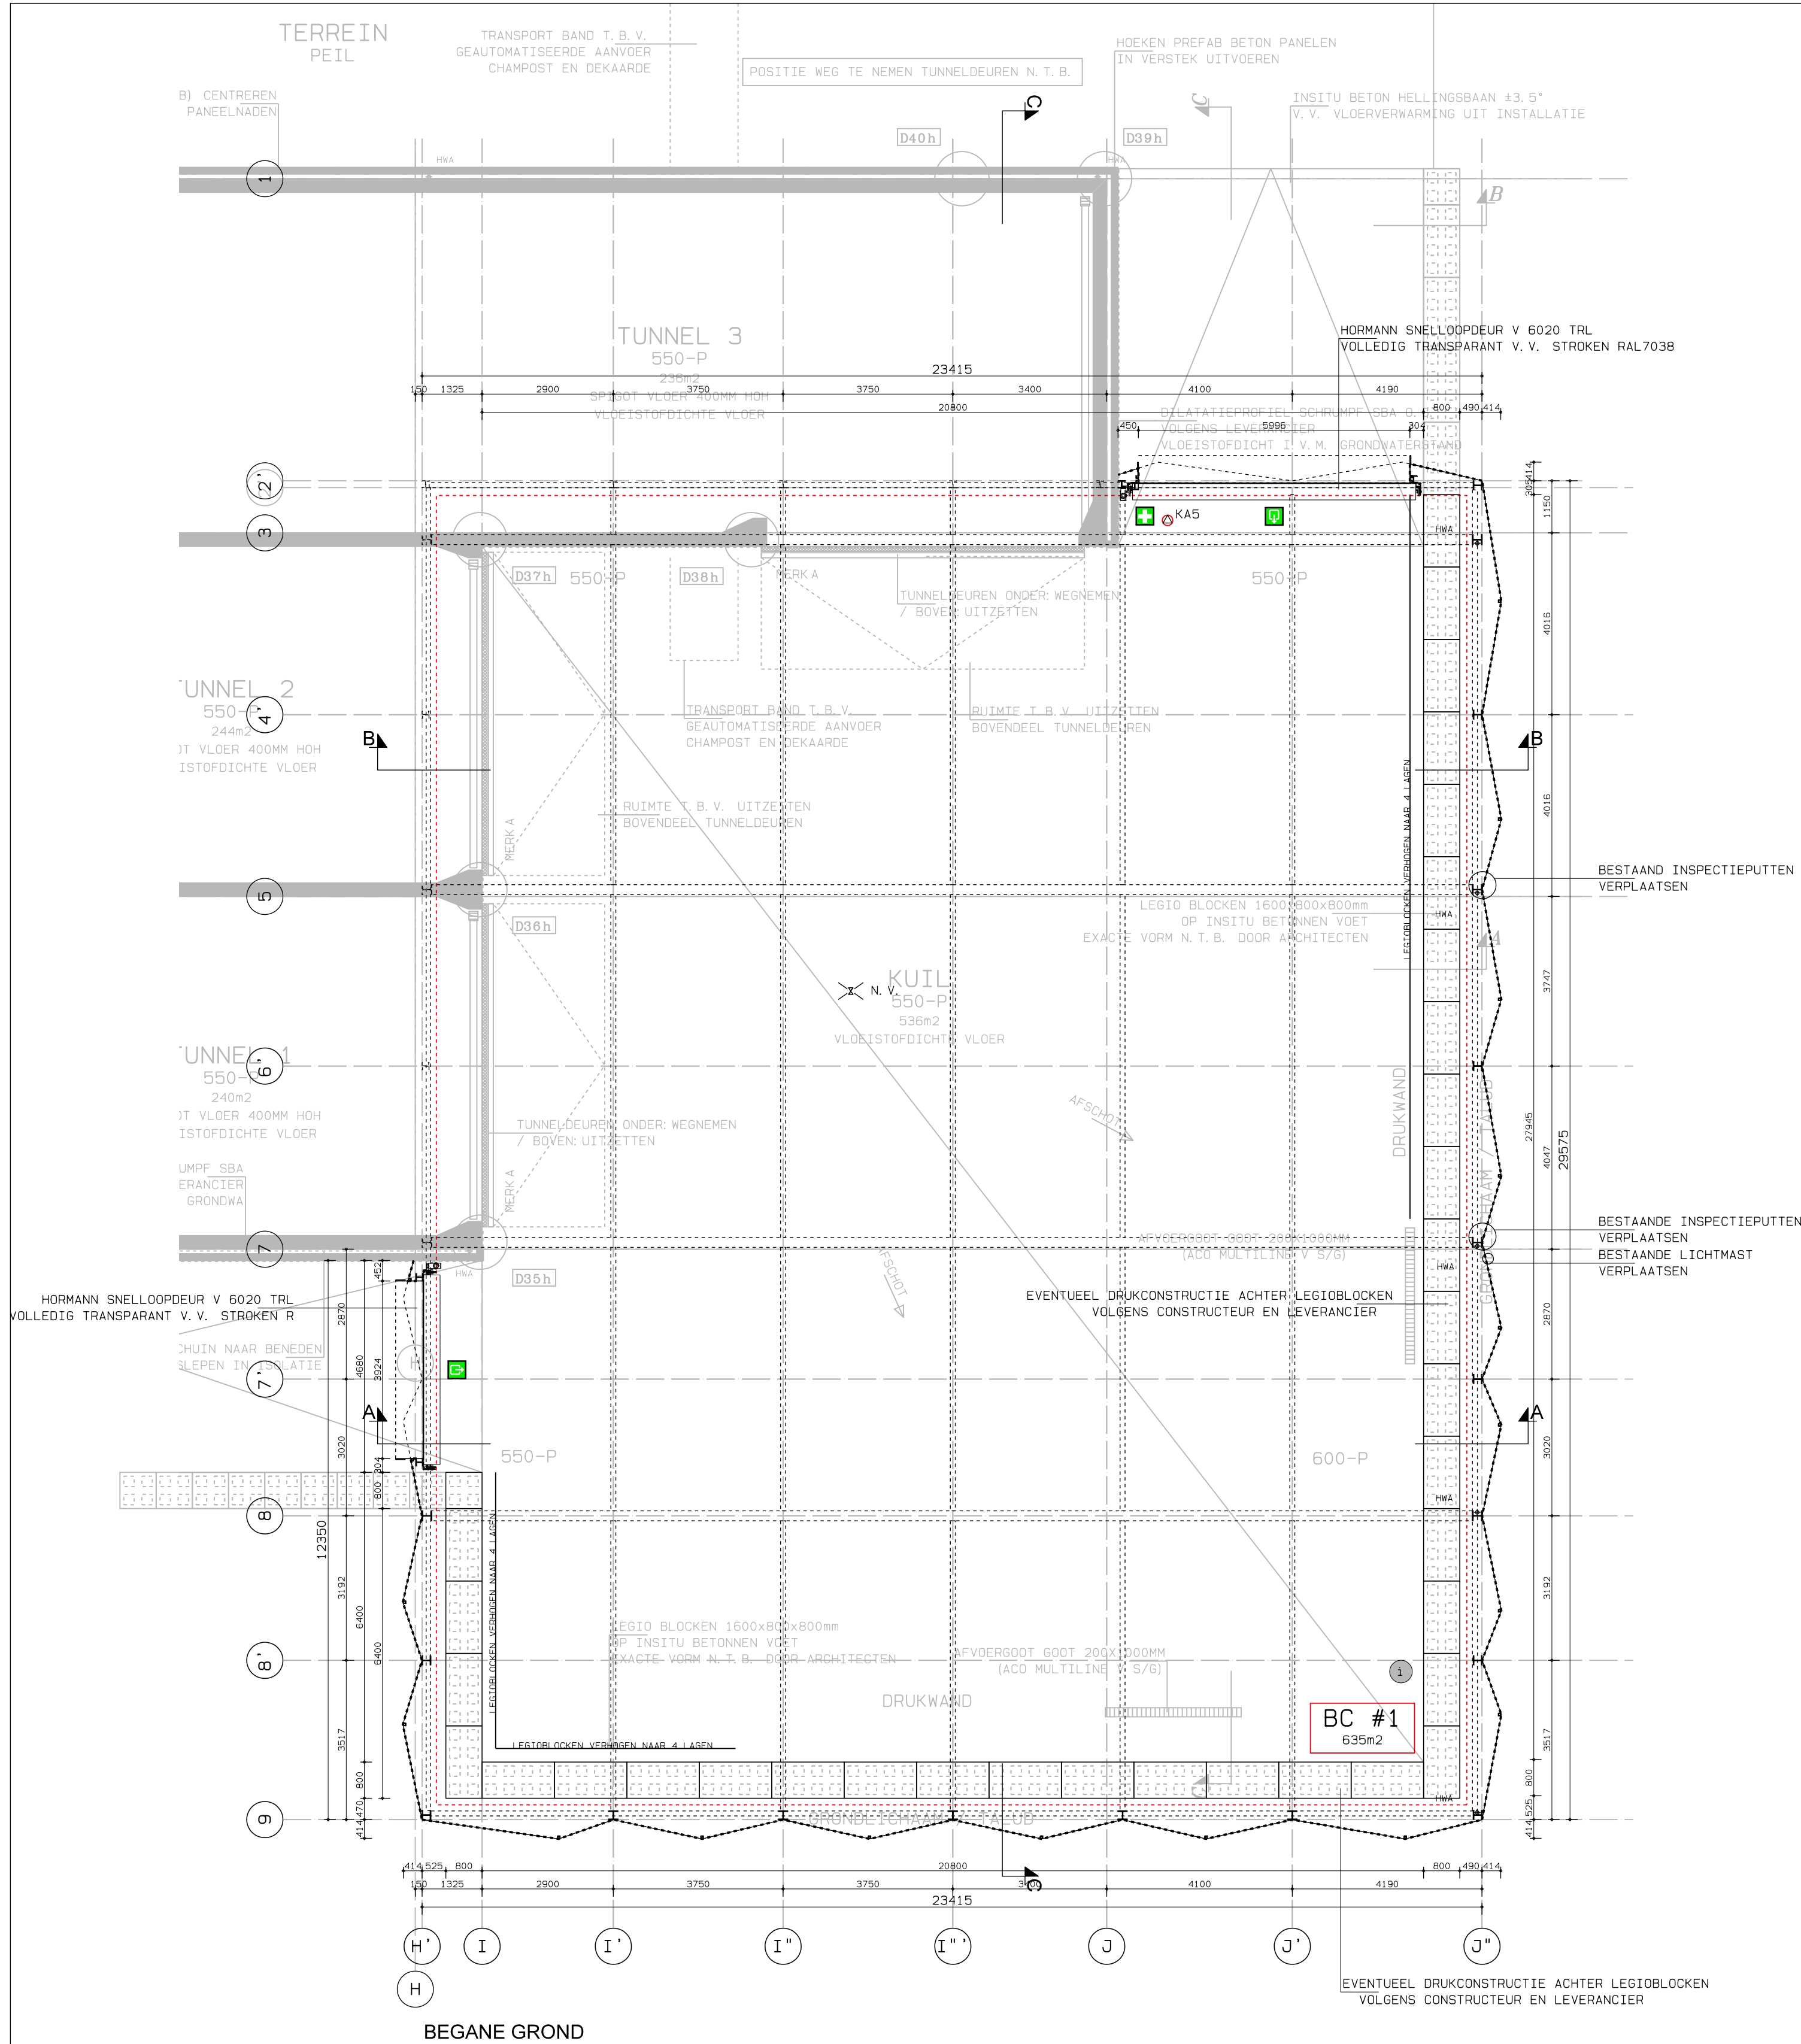

DEFINTIEVE MAATVOERING IN HET WERK TE CONTROLEREN

BRANDVEILIGHEID	
BC #1 100m2	BRANDCOMPARTIMENT AANDUIDING
	BRANDCOMPARTIMENT (BC)
 N.V.	TRANSPARANT NODOVERL. ARMATUUR MET PICTOGRAM VOOR UITGANG CONFORM NEN 6088.
 KA5	EHBO
 1	NODOVERLICHTING VLGS VOORSCHRIFT 1LUX/M2 OP VLOERNIVEAU NEN-EN 1838 / NEN1010
	KOOLZUURSNEEUWBLUSSER (CO2) 5KG
	INDUSTRIEFUNCTIE
DE HOOFDORAAGCONSTRUCTIE DIEN EEN BRANDWERENDHEID MET BETREKKING TOT BEZIJKEN TE BEZITEN VAN 30 MINUTEN.	

VOOR CONSTRUCTIEVE UITGANGSPUNTEN
ZIE TEKENINGEN EN BEREKENINGEN CONSTRUCTEUR

VERKLARING TEKENWERK

	GEWAPEND BETON		STALEN BALK
	ONGEWAPEND BETON		ISOLATIE
	PREFAB BETON		GEVELFOLIE

DEN
KKA
MER

ARCHITECTUUR & ONDERZOEK

Postbus 77, 8420 AB Groot
Vrijlandstraat, 26, 8420 BE Gemert
T 0492-780112 F 0492-780111
info@denkka-mer.com www.denkka-mer.com
arch. register 1.10201.037 / 1.090415.019

Projectnummer
1632

Project
Overkapping kull bij installatie t.b.v.
duurzaam bewerken champost
Opdrachtgever
Upcycling Gemert bv
dhr. H. van den Boomen
Boskade 10, 5421 KC Gemert

Fase
Definitief Ontwerp

Datum
27-10-2016

Revisie Datum Opmerkingen

Onderdeel
Plattegronden

Formaat Schaal Meetvoering
A1 1:100 mm

Projectleider
dhr. D. van de Rijdt March
dhr. Ir. P.M.J. Verschuren

Team
mevr. M. Maldonado

Wijzigingen ten aanzien van de constructie zijn
in overleg met de constructeur
Reacties op het werk te controleren
Alle rechten voorbehouden conform DBB