

Verkennd Bodemonderzoek

**Greef 6
Milheeze**

rapport 3217R008-4

datum: 12 april 2018
opdrachtgever: De heer R. Slegers,
Dorpsstraat 74a,
5761 BP Bakel.



Niets uit deze uitgave mag worden vermenigvuldigd en / of openbaar gemaakt zonder schriftelijke toestemming van Archimil BV. Op al onze werkzaamheden zijn de algemene leveringsvoorwaarden van toepassing, zoals gedeponeerd bij de Kamer van Koophandel te Eindhoven, onder nummer 17159750.

VERANTWOORDING



P. Heesakkers
Adviseur



Ing. B. van den Bosch
Teamleider

SAMENVATTING

Voor een verklaring van de gebruikte terminologie met betrekking tot eventuele verontreinigingen verwijzen wij naar de 'circulaire bodemsanering 2013' en het 'besluit bodemkwaliteit'. Op een terrein aan de Greef 6 te Milheeze is een verkennend bodemonderzoek uitgevoerd zoals voorgeschreven in de Nederlandse norm NEN 5740.

De geografische gegevens van de onderzoekslocatie staan weergegeven in het volgende overzicht:

Gemeente	Gemert-Bakel	
Adres	Greef 6 te Milheeze	
Kadastraal	Sectie: B	Nr: 1592
Coördinaten	X: 181.009	Y: 391.471
Oppervlakte onderzoekslocatie	circa 800 m ²	

Het onderzoek is uitgevoerd op basis van de resultaten van het vooronderzoek van de onderzoekslocatie en de directe omgeving. Op basis van de in het vooronderzoek verzamelde gegevens is de locatie grotendeels als niet-verdacht beschouwd. Ter plaatse van de voormalige petroleumtank is de bodem verdacht voor een verontreiniging met minerale olie en vluchtige aromaten. De werkzaamheden zijn derhalve uitgevoerd conform de strategieën onverdacht en plaatselijk verdacht uit de NEN 5740.

Uit het onderzoek volgt dat op het sterk begroeide maaiveld geen asbestverdacht materiaal is aangetroffen, ook is visueel in de bodem geen asbest aangetroffen. Hier heeft eerder een gecontroleerde asbestsloop plaatsgevonden.

De grond uit de verdachte bodemlaag (0,6-1,6 m-mv) ter plaatse van de voormalige petroleumank is niet verontreinigd met minerale olie en vluchtige aromaten. De grond uit de bovenlaag (0-0,6 m-mv) en de grond uit de onderlaag (0,5-1,25 m-mv) van het resterend terrein is niet verontreinigd met één van de componenten waarop is onderzocht. Het grondwater is licht verontreinigd met barium, cadmium en zink.

Naar aanleiding van bovenstaande conclusies merken wij het volgende op dat er ons inziens, op basis van de onderzoeksresultaten, geen restricties gesteld hoeven te worden aan aan- of verkoop van of aan toekomstige bouwactiviteiten op de onderzochte locatie.

Gelet op de aangetroffen concentratie aan barium, cadmium en zink in het grondwater is het uitvoeren van een nader onderzoek of sanerende maatregelen niet noodzakelijk geacht. Aangezien direct contact met het grondwater niet te verwachten is blijft het risico uit oogpunt van volksgezondheid en milieuhygiëne beperkt.

Indien, bijvoorbeeld bij bouwactiviteiten, grond vrijkomt die op een andere locatie zal worden hergebruikt dan dient bepaald te worden wat de kwaliteit is in het kader van het besluit bodemkwaliteit.

INHOUDSOPGAVE**SAMENVATTING**

1	INLEIDING EN DOEL VAN HET ONDERZOEK.....	1
2	VOORONDERZOEK.....	3
2.1	GEOGRAFISCHE GEGEVENS.....	3
2.2	HUIDIG EN VOORMALIG BODEMGEBRUIK	3
2.2.1	Milieuvergunningen.....	4
2.2.2	Bodemonderzoeken.....	5
2.2.3	Bodemonderzoeken omgeving	6
2.3	TOEKOMSTIG GEBRUIK	6
2.4	BODEMOPBOUW EN (GEO-)HYDROLOGIE	6
2.4.1	Algehele bodemkwaliteit.....	7
2.5	CONCLUSIE VOORONDERZOEK	8
3	OPZET EN UITVOERING VAN HET ONDERZOEK.....	9
3.1.1	Vooronderzoek en locatie-inspectie	9
3.2	OPZET BODEMONDERZOEK	9
3.3	ANALYSEPAKKETTEN	9
3.4	UITVOERING BODEMONDERZOEK	10
4	WIJZE VAN BEOORDELEN EN INTERPRETATIE.....	11
5	RESULTATEN.....	13
5.1	MAAIVELDINSPECTIE	13
5.2	VELDWERK GROND	13
5.3	AANPASSING ONDERZOEKSOPZET	13
5.4	VELDWERK GRONDWATER	13
5.5	ANALYSERESULTATEN.....	14
5.5.1	Grondmengmonsters.....	14
5.5.2	Grondwatermonsters.....	14
6	CONCLUSIES EN AANBEVELINGEN	15
	TABELLEN.....	16
	Bijlage 1	overzichtstekening
	Bijlage 2	vooronderzoek
	Bijlage 3	locatie en boringen
	Bijlage 4	boorstaten
	Bijlage 5	analyseresultaten
	Bijlage 6	referenties

1 INLEIDING EN DOEL VAN HET ONDERZOEK

In verband met de herontwikkeling van het terrein aan de Greef 6 te Milheeze is door de heer R. Slegers schriftelijk opdracht verleend om een verkennend bodemonderzoek op bovengenoemde locatie uit te voeren.

Het doel van het onderzoek bestaat uit het verkrijgen van inzicht in de kwaliteit van de grond en het freatische grondwater op het te onderzoeken terrein. Voor de milieuhygiënische verklaring kan dit onderzoek *dienen als bewijs* voor de kwaliteit van de ontvangende bodem (Regeling bodemkwaliteit artikel 4.3.4) in het kader van het Besluit Bodemkwaliteit.

Het onderzoek is uitgevoerd op basis van NEN 5740 [2] conform de BRL2000 met bijhorende protocollen van de Stichting Infrastructuur Kwaliteitsboring Bodemonderzoek [3]. De grondmengmonsters en het grondwatermonster zijn geanalyseerd op de parameters welke opgenomen zijn in het NEN-pakket of op eventueel verdachte componenten. De analyseresultaten zijn getoetst aan de achtergrond-, streef- en interventiewaarden, zoals vermeld in de Circulaire bodemsanering 2013 [8].

Het rapport is als volgt opgebouwd:

Hoofdstuk 2 geeft een beschrijving van de verzamelde gegevens van de onderzoekslocatie en/ of de daaromheen liggende percelen, welke tijdens het vooronderzoek naar voren zijn gekomen. De opzet en uitvoering van het onderzoek worden besproken in hoofdstuk 3. In hoofdstuk 4 wordt het toetsingskader van de resultaten gepresenteerd waarna in hoofdstuk 5 de gevonden resultaten besproken zullen worden. Tot slot worden in hoofdstuk 6 de conclusies besproken en worden enkele aanbevelingen gedaan. De in de tekst aangehaalde literatuurbronnen zijn opgenomen in bijlage 6.

Contactpersoon voor de opdrachtgever was de heer R. Slegers.



Luchtfoto onderzoekslocatie en omgeving

2 VOORONDERZOEK

Het vooronderzoek met betrekking tot het bodemonderzoek is uitgevoerd op het standaardniveau, conform NEN 5725. Het vooronderzoek heeft zich gericht op de onderzoekslocatie en de direct aanliggende percelen vanaf de grens van het onderzoeksgebied tot aan 25 meter buiten het onderzoeksgebied. Het doel van het vooronderzoek is het verzamelen van relevante informatie over de locatie van het bodemonderzoek, door het opvragen van informatie bij de opdrachtgever, de eigenaar en de gemeente, houden van interviews, uitvoeren van terreininspectie en archiefonderzoek. De te verzamelen informatie heeft betrekking op het voormalige gebruik, het huidige gebruik, het toekomstige gebruik, de bodemopbouw, de geohydrologische situatie en financieel-juridische aspecten.

Hiervoor worden de volgende informatiebronnen geraadpleegd: milieuvergunningdossiers, archief bodemonderzoeken, etc. In bijlage 2 is een overzicht weergegeven van deze (geraadpleegde) informatiebronnen en de verkregen informatie.

Op basis van de verzamelde informatie wordt het veld- en chemisch onderzoek goed voorbereid en wordt de onderzoekshypothese voor het verkennend of nader bodemonderzoek opgesteld. Ook worden de resultaten van het vooronderzoek gebruikt bij de interpretatie van de resultaten van het bodemonderzoek.

2.1 Geografische gegevens

De geografische gegevens van de onderzoekslocatie staan weergegeven in het volgende overzicht:

Gemeente	Gemert-Bakel	
Adres	Greef 6 te Milheeze	
Kadastraal	Sectie: B	Nr: 1592
Coördinaten	X: 181.009	Y: 391.471
Oppervlakte onderzoekslocatie	circa 800 m ²	

Op de onderzoekslocatie is er voor zover bekend geen sprake van een calamiteit of overtreding van voorschriften in het kader van de Wet Milieubeheer en/of Wet Bodembescherming en/of andere milieuregelgeving.

2.2 Huidig en voormalig bodemgebruik

Het onderzoeksterrein aan de Greef 6 te Milheeze heeft een totale oppervlakte van circa 800 m². Op de locatie zijn in 2017 de kippenstallen gesloopt. Tussen de zuidelijke stallen (deels ter plaatse van de onderzoekslocatie) heeft een pad gelegen van (gebroken) asfalt. Bij eerdere onderzoeken is op de verharding asbestverdacht materiaal aangetroffen, welke afkomstig was van de dakbedekking. Hierna zijn de asbesthoudende beplating alsmede de verdachte fragmenten op de verharding door een erkend bedrijf verwijderd.

Op het meest westelijke deel van het pad heeft in het verleden een petroleum-/ dieseltank gelegen. Op basis van gegevens van de opdrachtgever betrof het vermoedelijk een ondergrondse tank. Bekend is dat bij een milieucontrole in 1992 de petroleumtanks niet meer zijn aangetroffen. Wel was (nabij de woning, buiten de huidige onderzoekslocatie) een bovengrondse HBO-tank aanwezig. Van de verwijderde bovengrondse tanks zijn geen aanvullende gegevens bekend.

Na de sloop van de bebouwing is het terrein ingezaaid met gras en in gebruik genomen als weiland.

Er zijn verder geen gegevens bekend omtrent eventuele andere activiteiten of calamiteiten op de onderzoekslocatie welke geleid kunnen hebben tot een bodemverontreiniging.

Uit de historische kaarten (bron: <http://www.topotijdreis.nl>) blijkt dat de locatie vanaf eind jaren '50 bebouwd is. De voormalige kippenstallen zijn aan het einde van de jaren '70 opgericht. Ten oosten van de locatie is aan het einde van de 19^{de} eeuw al een weg zichtbaar, welke aan het einde van de jaren '70 is verwijderd. Onbekend is of de weg verhard is geweest met bodemvreemde materialen.



1925



1942



1967



1991

2.2.1 Milieuvergunningen

Ter plaatse van de onderzoekslocatie en in de directe nabijheid zijn in het verleden diverse vergunningen verleend, meldingen ingediend en controles uitgevoerd. Voor zover hier potentieel bodembedreigende activiteiten of opmerkingen zijn staan deze in onderstaand overzicht vermeld:

Voor de locatie Greef 6 is op 23 maart 1978 een revisievergunning verleend voor een pluimveebedrijf. Destijds waren de volgende tanks aanwezig:

- 3x 1.200 liter petroleumtanks (bovengronds);
- 1x 900 liter dieselolie (bovengronds);
- 1 x 2.500 liter petroleum (ondergronds);
- 1 x 3.000 HBO (ondergronds).

Tijdens een controle in 1992 is geconstateerd dat de vier petroleumtanks zijn verwijderd. Op de veranderingsvergunning d.d. 26 juni 1994 is de volgende tank nog aanwezig: 1 x 3.000 liter HBO (bovengronds). Van de verwijderde ondergrondse tanks zijn geen gegevens bekend. Voor zover bekend hebben in het verleden op de locatie geen bodembedreigende incidenten plaatsgevonden.

Op 13 december 2004 is een artikel 8.19 Wet milieubeheer melding geaccepteerd.

2.2.2 Bodemonderzoeken

Voor zover bekend zijn er ter plaatse van de huidige onderzoekslocatie in het verleden nog geen bodemonderzoeken uitgevoerd. Wel zijn elders op het perceel diverse bodemonderzoeken uitgevoerd.

Ten noorden van de onderzoekslocatie is in 2010 een verkennend bodemonderzoek uitgevoerd (rapportnummer 2716R001, Archimil BV, d.d. 30 augustus 2010). Hierbij is vastgesteld dat de bovengrond (0-0,5 m-mv) licht verontreinigd is met kobalt, minerale olie en PAK. In de ondergrond (0,5-2 m-mv) zijn voor de onderzochte componenten geen verhoogde gehalten ten opzichte van de achtergrondwaarde aangetroffen. Het grondwater is licht verontreinigd met barium en zink.

In 2016 is op het oostelijke deel van het erf (direct oostelijk van de huidige onderzoekslocatie) een verkennend bodemonderzoek uitgevoerd (rapportnummer 3217R004-3, Archimil BV, d.d. 27 december 2016). Uit het rapport blijkt dat op de beton-/asfaltverharding op diverse plaatsen asbestverdacht plaatmateriaal is aangetroffen. Geadviseerd is om het asbestverdachte materiaal op de verharding te laten verwijderen door een daarvoor erkend bedrijf. De grond uit de bovenlaag (0-1,2 m-mv) bleek niet verontreinigd te zijn met één van de componenten waarop is onderzocht. Het grondwater was licht verontreinigd met barium, cadmium, zink en naftaleen.

In 2017 is ter plaatse van de noordelijke stallen, welke destijds recent waren gesloopt, een bodemonderzoek uitgevoerd (rapportnummer PH-170418, Archimil BV, d.d. 26 juni 2017). Uit de resultaten volgt dat in de bovengrond (0-0,5 m-mv) geen verhoogde gehalten ten opzichte van de achtergrondwaarde zijn aangetroffen. In de bovengrond zijn wel sporadisch bijmengingen met puin aangetroffen welke niet als asbestverdacht zijn beoordeeld.

Aanvullend is ter plaatse van het noordelijke terrein een verkennend bodemonderzoek uitgevoerd (rapport 3217R006, Archimil BV, d.d. 15-09-2017). Uit het rapport volgt dat ter plaatse van de voormalige noordelijke tank in de bodemlaag van 1,35-1,85 m-mv een sterke verontreiniging met minerale olie en xylenen is aangetroffen. Het grondwater ter plaatse bleek sterk verontreinigd te zijn met minerale olie. De boven- en ondergrond van het resterend terrein alsmede de verdachte bodemlaag ter plaatse van de zuidelijke tank (direct noordwestelijk van de huidige onderzoekslocatie) waren destijds niet verontreinigd met één van de componenten waarop is onderzocht.

Aanvullend is een nader bodemonderzoek uitgevoerd (rapport PH-170864, Archimil BV, d.d. 08-12-2017) waarbij de verontreinigd nader in kaart is gebracht. Uit de rapportage volgt dat in de bodemlaag van 1,0-1,7 m-mv zintuiglijk de sterke olieverontreiniging is bevestigd. In de onderliggende bodemlaag (1,7-2,20 m-mv) is analytisch geen verontreiniging aangetroffen. Bij de boringen rondom is noch zintuiglijk noch analytisch een verontreiniging aangetroffen.

Op basis hiervan is de laag van 1,0 -1,7 m-mv als sterk verontreinigd beschouwd. Met een oppervlakte van minder dan 35 m² bedraagt de omvang van de verontreiniging minder dan 25 m³. Op basis hiervan zal er geen sprake zijn van een geval van ernstige bodemverontreiniging.

Op 15 maart 2018 is de verontreiniging met minerale olie gesaneerd. De sanering is milieukundig begeleid door Archimil. Uit de evaluatie (Archimil, rapport PH-180180, d.d. 12-4-2018) volgt dat in de putwanden en de putbodem geen restverontreiniging met minerale olie of vluchtige aromaten is achtergebleven. Hiermee is voldaan aan de saneringsdoelstelling.

2.2.3 Bodemonderzoeken omgeving

Ook in de omgeving van de onderzoekslocatie zijn in het verleden diverse bodemonderzoeken uitgevoerd.

Aan de Pluut 3 is een verkennend bodemonderzoek uitgevoerd door Inpijn Blokpoel (rapportnummer MB45311, d.d. 12-6-2002). Hieruit blijkt dat de bovengrond licht verontreinigd is met PAK's en de ondergrond niet verontreinigd is met één van de componenten waarop is onderzocht. Het grondwater was licht verontreinigd met cadmium, lood en chroom en sterk verontreinigd met zink.

Ten behoeve van de uitbreiding van de Bakelse plassen is ten noorden van de onderzoekslocatie een verkennend bodemonderzoek uitgevoerd (rapport 07.RB315, CSO, d.d. 4-10-2007). In de grond zijn overwegend geen verontreinigingen aangetroffen. Het grondwater bleek vrijwel overal licht verontreinigd met zware metalen. Plaatselijk zijn concentraties aangetroffen die de interventiewaarde overschrijden. Deze verontreinigingen bevestigen in grote lijnen de achtergrondwaarden uit de bodemkwaliteitskaart voor het buitengebied van de provincie Noord-Brabant. Daarnaast was het grondwater plaatselijk licht verontreinigd met aromaten (benzeen en xylenen) en VOCL (tetrachlooretheen en cis 1,2 dichlooretheen). Deze verontreinigingen zijn zeer lokaal aanwezig en bevinden zich voornamelijk langs de openbare wegen en bebouwde gebieden. Er bleek dan ook geen aanleiding te zijn tot het uitvoeren van een nader onderzoek. Binnen de verschillende gebieden is de grondwaterverontreiniging met zware metalen betrekkelijk homogeen verdeeld en er is dan ook geen aanleiding tot nader onderzoek naar de omvang ervan.


2.3 Toekomstig gebruik

De onderzoekslocatie zijn in de nabije toekomst worden verkocht. Nadien zal een herontwikkeling plaatsvinden.

2.4 Bodemopbouw en (geo-)hydrologie

Het te onderzoeken terrein heeft een hoogteligging gelijk aan ca. 23,0 m + N.A.P. De opbouw van de ondergrond is schematisch weergegeven in figuur A.

Figuur A: opbouw ondergrond.

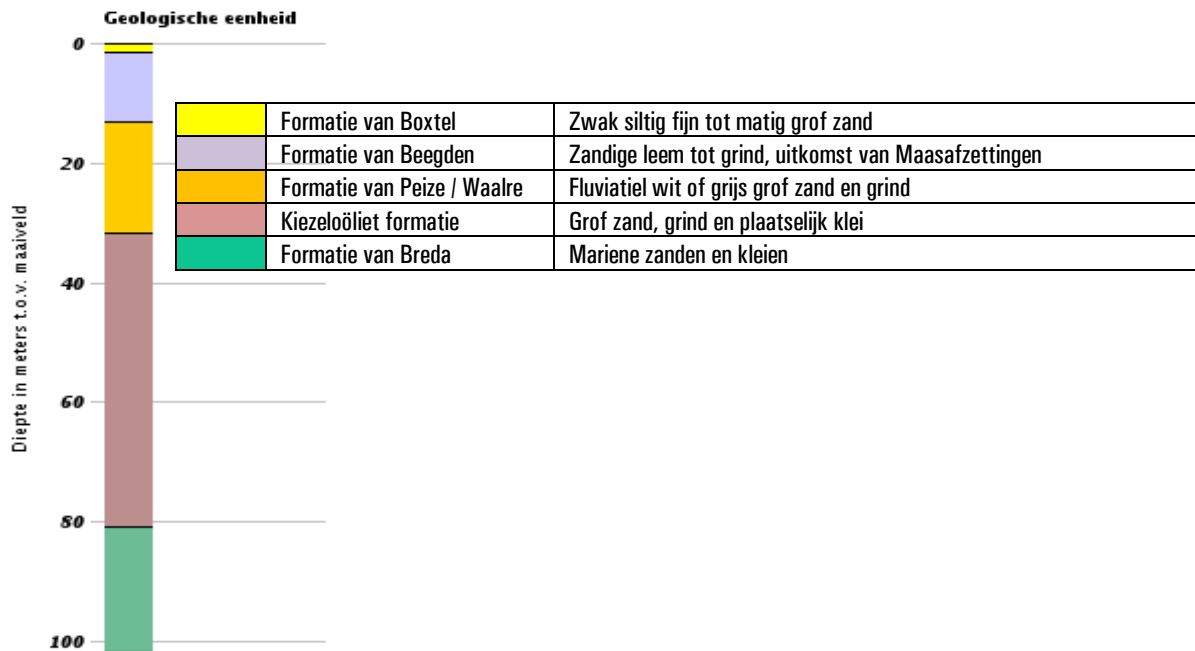

Direct nabij de Peelrandbreuk is in zijn geheel geen deklaag aanwezig. Vanaf circa 1,5 meter -mv wordt matig grof zand aangetroffen. De freatische grondwaterspiegel bevindt zich op circa 1,0-2,0 meter -mv. De stromingsrichting van het grondwater in het eerste watervoerende pakket is globaal westelijk gericht. In het geval van Milheeze (zeer dunne deklaag) is het freatisch grondwater tevens het grondwater in het eerste watervoerende pakket.

De freatische grondwaterspiegel bevindt zich op circa 1,5 meter -mv. De stromingsrichting van het freatische grondwater is globaal westelijk gericht. De stromingsrichting van het grondwater in het eerste watervoerende pakket is globaal eveneens westelijk gericht. Voorgenoemde geohydrologische gegevens zijn ontleend aan de grondwaterkaart van Nederland [6].

2.4.1 Algehele bodemkwaliteit

De gemeente Gemert-Bakel maakt gebruik van een niet formeel goedgekeurde bodemkwaliteitskaart. Binnen deze kaart valt de locatie in de zone buitengebied (agrarische bestemming). In deze zone kunnen minerale olie, koper, PAK's en EOX in verhoogde gehalten voorkomen in de bovengrond (95-percentiel waarde). In de ondergrond zou minerale olie in een verhoogd gehalte voor kunnen komen. Het gemiddelde gehalte aan minerale olie in de zone buitengebied overschrijdt de achtergrondwaarde in de boven- en ondergrond, er is sprake van een verhoging ten gevolge van humuszuren.

De gemeente Gemert-Bakel maakt gebruik van een goedgekeurde bodemfunctie klassenkaart (juli 2011). Hierin heeft de locatie de functie "Wonen (erf in het buitengebied)" toegekend gekregen.

Van de regio zuidoost Brabant, noord- en midden Limburg is bekend dat er zich verhoogde achtergrondwaarden aan zware metalen in het grondwater manifesteren. Deze zijn enerzijds toe te schrijven aan uitloging uit deze verhardingen van zinkassen en depositie van zware metalen door het productieproces van deze zinkassen in de fabriek in Budel-Dorplein (diffuse verontreinigingen). Wanneer dit het geval is op een locatie zal de stof zink overheersen bij de verontreinigingen.

Een andere bron van verontreiniging met zware metalen in het grondwater zijn de chemische processen die optreden wanneer anaeroob grondwater opkwelt. Doordat in de bodem ijzerhoudende lagen aanwezig zijn kunnen zware metalen in oplossing gaan en in het grondwater terecht komen. Over het algemeen zijn arseen en nikkel overheersende componenten wanneer deze situatie zich voordoet.

2.5 Conclusie vooronderzoek

Het vooronderzoek heeft zich gericht op de onderzoekslocatie en de direct aanliggende percelen vanaf de grens van het onderzoeksgebied tot aan 25 meter buiten het onderzoeksgebied.

Op basis van bovenstaande gegevens kan de locatie vooralsnog als grotendeels niet verdacht worden beschouwd. Ter plaatse van de voormalige bovengrondse tank is de bodem verdacht voor een verontreiniging met minerale olie en vluchtige aromaten. Onderzoek dient plaats te vinden conform de strategie onverdacht niet-lijnvormig (ONV-NL) uit NEN 5740. In bijlage 3 is een tekening van de geografische afbakening van de onderzoekslocatie voor het bodemonderzoek opgenomen.

3 OPZET EN UITVOERING VAN HET ONDERZOEK

3.1.1 Vooronderzoek en locatie-inspectie

Voor zover noodzakelijk wordt de locatie voorafgaand aan de veldinspectie ingedeeld in deellocaties waarvoor verschillende hypothesen gelden. Het maaiveld wordt ingedeeld in inspectiestroken van maximaal 1,5 meter breed die in twee richtingen haaks op elkaar worden geïnspecteerd. Wanneer meer dan $10 \text{ cm}^2/\text{m}^2$ aan asbestverdacht materiaal wordt aangetroffen dan worden voor het betreffende deel van de locatie inspectierasters van $1 \times 1 \text{ m}$ geïnspecteerd. Alle aangetroffen asbestverdachte materialen worden op kaart vastgelegd en per soort verzameld. Tevens wordt de inspectie-efficiency ingeschat.

3.2 Opzet bodemonderzoek

Van elke 50 cm bodemlaag of van iedere bodemlaag afzonderlijk worden tot de freatische grondwaterspiegel representatieve monsters genomen. De boringen worden gelijkmatig over de te onderzoeken locatie verdeeld volgens een systematisch patroon. In bijlage 3 is een situatieschets opgenomen waarin de plaatsen van de boringen en de peilbuizen zijn aangegeven.

Ter plaatse van de onderzoekslocatie kunnen twee deellocaties worden onderscheiden.

Petroleumtank

Ter plaatse van de voormalige (vermoedelijk) ondergrondse tank worden twee boringen tot 2,0 meter – mv geplaatst. Één van deze boringen wordt doorgezet tot circa 1,5 m onder de actuele grondwaterstand en afgewerkt met een peilbuis. De peilbuis wordt gecombineerd gebruikt ten behoeve van onderzoek op het resterende terreindeel.

Resterend terrein

Verspreid over het resterend te onderzoeken terreindeel worden zes grondboringen geplaatst, waarvan vier boringen tot 0,5 meter -mv en twee boringen tot 2 meter -mv.

Het veldwerk zal onafhankelijk van de opdrachtgever worden uitgevoerd conform de eisen van BRL SIKB 2000 (Veldwerk milieuhygiënisch bodem- en waterbodemonderzoek) en de daarbij horende protocollen.

3.3 Analysepakketten

De toegepaste NEN-pakketten bestaan uit:

Grond: standaardpakket grond:

Droge stof, Metalen (Ba,Cd,Co,Cu,Hg,Mo,Ni,Pb,Zn), Minerale Olie (GC) (C10 - C40), PAK (10 VROM), PCB (7)

Grondwater: standaardpakket grondwater:

Metalen (Ba,Cd,Co,Cu,Hg,Mo,Ni,Pb,Zn), Minerale olie (GC), Aromaten (BTEXN), Styreen, VOCI (11), Vinylchloride, 1,1-Dichlooretheen, 1,1-Dichloorpropan, 1,2-Dichloorpropan, 1,3-Dichloorpropan, Bromoform

3.4 Uitvoering bodemonderzoek

De veldwerkzaamheden worden uitgevoerd volgens de NEN-normen en de protocollen van de Stichting Infra Kwaliteitsborging Bodemonderzoek [4]. De activiteiten bestaan uit:

1. het verrichten van de boringen en
2. het plaatsen van de peilbuis;
3. het bemonsteren van de grond en het grondwater;
4. visueel en organoleptisch onderzoek van de monsters.

De grondboringen worden voor zover mogelijk met handkracht uitgevoerd waarbij gebruik wordt gemaakt van een ongelakte Edelmanboor met een diameter van 6 tot 12 cm. Er wordt voor zover mogelijk geen werkwater gebruikt. Na elke boring wordt het boormateriaal met leidingwater schoongemaakt.

Voor het plaatsen van de peilbuis wordt geboord tot circa 1,5 meter beneden de freatische grondwaterspiegel. Het materiaal van de buis is slagvast P.V.C.. Het geperforeerde gedeelte wordt omgeven door een gewassen, paraffinevrije filterkous en gegloeid en gezeefd filtergrind. Het niet-geperforeerde gedeelte wordt met de oorspronkelijke grond omstort. Het boorgat wordt afgedicht met een laag zwelklei van ca. 30 cm.

De chemische analyses van de grond- en grondwatermonsters worden uitgevoerd door een AS3000 geaccrediteerd laboratorium. Hierbij wordt gebruik gemaakt van de voorbehandelings-, opwerkings-, en analysemethoden zoals beschreven in de NEN-normen en de protocollen van de Stichting Infra Kwaliteitsborging Bodemonderzoek [4].

4 WIJZE VAN BEOORDELEN EN INTERPRETATIE

Bij de beoordeling en interpretatie van de resultaten is gebruik gemaakt van de circulaire bodemsanering 2013. Deze circulaire definieert streefwaarden, achtergrondwaarden, interventiewaarden en tussenwaarden voor de beoordeling van de concentratieniveaus van diverse verontreinigingen in grond en grondwater.

In onderstaand overzicht worden deze toegelicht:

- de **Achtergrondwaarde** (grond) of **Streefwaarde** (grondwater) geeft het niveau aan waarbij, volgens de huidige inzichten, sprake is van een duurzame bodemkwaliteit. In geval er curatief gehandeld moet worden, geeft deze waarde het niveau aan dat bereikt moet worden om de functionele eigenschappen die de bodem voor mens, dier of plant heeft, volledig te herstellen;
- de **interventiewaarde (I)** geeft het niveau aan waarbij de functionele eigenschappen die de bodem heeft voor mens, dier en plant, ernstig zijn verminderd of dreigen te worden verminderd. Bij gehalten boven deze waarde is normaliter sprake van een ernstige verontreiniging en zal moeten worden bekeken of sanering urgent is;
- de **tussenwaarde (T = [S + I] / 2)** bevindt zich op de helft tussen de streef- en interventiewaarde. Boven deze waarde is in ieder geval, en onder deze waarde afhankelijk van bepaalde factoren zoals bodemtype, een nader onderzoek gewenst.

Deze waarden zijn afhankelijk van de grondsoort. Op basis van het lutum en het organische stofgehalte van de onderzochte grond, wordt een correctie uitgevoerd op de waarden zoals die voor een standaardbodem (lutum = 25% en humus = 10%) zijn vastgesteld.

Om de mate van verontreiniging weer te geven wordt in dit rapport de onderstaande terminologie gebruikt:

- **niet verontreinigd** concentratie lager dan of gelijk aan de achtergrondwaarde;
- **licht verontreinigd** concentratie hoger dan de achtergrondwaarde, maar lager dan of gelijk aan de tussenwaarde;
- **matig verontreinigd** concentratie hoger dan de tussenwaarde, maar lager dan of gelijk aan de interventiewaarde;
- **sterk verontreinigd** concentratie hoger dan de interventiewaarde.

Specifiek voor verontreinigingen met zware metalen ten gevolge van zinkassen in projectgebied de Kempen zijn in de regeling uniforme saneringen terugsaneerwaarden vastgesteld voor wonen met moestuin (ABdK-M) en wonen met siertuin (ABdK-S). Deze normen zijn verruimd ten opzichte van de algemene terugsaneerwaarden zoals deze eerder in de bodemgebruikswaarden waren vastgelegd en die sinds 1 oktober 2008 zijn vervangen door de achtergrondwaarden (AW), maximale waarden voor wonen (MWW) en maximale waarden voor industrie (MWI) uit het besluit bodemkwaliteit.

Voor asbest is alleen een interventiewaarde vastgesteld, er is geen achtergrondwaarde vastgesteld. De interventiewaarde voor vaste bodem ligt op 100 mg/kgds (concentratie serpentijn plus 10 x concentratie amfibool). De interventiewaarde is gelijk aan de hergebruikswaarde voor asbest in puin.



Foto's onderzoekslocatie – 15 maart 2018

5 RESULTATEN

5.1 Maaiveldinspectie

Op 15 maart 2018 is een maaiveldinspectie uitgevoerd door SIKB2018 erkend veldwerker R. Meulepas. Ten tijde van de maaiveldinspectie was het onbewolkt en viel er geen neerslag. Doordat de locatie geheel begroeid was met lang gras was sprake van een lage inspectie-efficiency, deze is op minder dan 50% geschat.

Zintuiglijk zijn geen asbestverdachte materialen aangetroffen op het maaiveld.

5.2 Veldwerk grond

Op 15 maart 2018 zijn onafhankelijk van de opdrachtgever de boringen 301 t/m 307 geplaatst door de heer R. Meulepas (erkend monsternemer SIKB 2001). Op verzoek van de opdrachtgever is aanvullend, direct oostelijk van de onderzoekslocatie, boring 308 geplaatst in het voormalige asfaltpad. Voor een beschrijving van de opgeboorde grond ter plaatse wordt verwezen naar de boorstaten (bijlage 4). Bij geen van de monsters is een verdachte en/ of afwijkende geur waargenomen. In de bovengrond zijn plaatselijk sporen tot zwakke bijmengingen met puin aangetroffen.

De aangetroffen sporen tot zwakke bijmengingen met puin zullen restanten van de sloopwerkzaamheden betreffen. Aangezien voorafgaand aan de sloop een asbestsloop (-sanering) heeft plaatsgevonden en zintuiglijk geen bijmengingen met asbest zijn aangetroffen in of op de bodem wordt een onderzoek conform NEN5707 dan ook niet noodzakelijk geacht.

5.3 Aanpassing onderzoeksopzet

Op basis van de zintuiglijke waarnemingen is er geen noodzaak tot aanpassing van de geplande onderzoeksopzet gebleken.

5.4 Veldwerk grondwater

De peilbuis is op 15 maart 2018 geplaatst en voorgepompt. Het grondwater is op 4 april 2018 nogmaals voorgepompt en vervolgens bemonsterd door de heer J. Timmermans (erkend monsternemer SIKB 2002). De in het veld bepaalde gegevens met betrekking tot het grondwater staan vermeld in het volgende overzicht:

Peilbuis nr.	Filterstelling (m-mv)	Datum	Gw-stand (m-mv)	pH	Ec ($\mu\text{S}/\text{cm}$)	Troebelheid (FTU)	Opmerkingen
301.1	2,10 – 1,10	04-04-2018	1,15	5.36	966	38.06	belucht

Wanneer een watermonster troebel is (> 10 FTU), dus losgespoelde gronddeeltjes bevat, is er een kans dat er gronddeeltjes worden geanalyseerd in plaats van het grondwater. (An)organische stoffen (die zich hebben gehecht aan de gronddeeltjes) kunnen daardoor de analyseresultaten beïnvloeden.

Door de aanwezigheid van een matig grove zandlaag en de instabiliteit van deze bodemlaag is de peilbuis niet geplaatst tot 1,50 meter onder de destijds geldende grondwaterstand. Hierdoor is het grondwater in het filtergedeelte tijdens bemonstering in contact gekomen met lucht waardoor niet kan worden uitgesloten dat de resultaten van vluchtige componenten beïnvloed zijn.

5.5 Analyseresultaten

De resultaten van de analyses van de grondmengmonsters en het grondwatermonster zijn weergegeven in de tabellen. Tevens zijn de analyserapporten opgenomen in bijlage 5.

5.5.1 Grondmengmonsters

Van de grondmonsters zijn op basis van zintuiglijke waarnemingen twee mengmonsters samengesteld welke zijn onderzocht op de componenten uit het standaardpakket voor grond. De meest verdachte (humeuze en sterk siltige) bodemlaag ter plaatse van de voormalige petroleumtank is onderzocht op het gehalte aan minerale olie en vluchtige aromaten.

Mengmonster	Monsters (cm-mv)	Analyseresultaat	Bodemkwaliteit
<i>Voormalige petroleumtank</i>			
og vml tank	301: 60-100 & 120-160, 302: 80-125	< AW	Achtergrondwaarden
<i>Resterende terreindeel</i>			
bg	301: 0-60, 302: 0-40, 303: 0-50, 304: 0-50, 305: 0-50, 306: 0-40, 307: 0-50, 308: 0-50	< AW	Achtergrondwaarden
og	303: 50-125, 303: 80-125, 308: 50-125	< AW	Achtergrondwaarden

Uit de toetsingsresultaten volgt dat de meest verdachte bodemlaag ter plaatse van de voormalige brandstoftank niet verontreinigd is met minerale olie of vluchtige aromaten. De aanwezigheid, het gebruik en de verwijdering van deze voormalige tank lijkt dan ook niet geleid te hebben tot een bodemverontreiniging.

De boven- en ondergrond van het resterend terreindeel zijn niet verontreinigd met één van de componenten uit het standaardpakket voor grond. Dit komt overeen met de verwachting op basis van de eerder uitgevoerde bodemonderzoeken.

5.5.2 Grondwatermonsters

Het grondwater is onderzocht op de componenten uit het standaardpakket voor grondwater. In onderstaande tabel zijn de getoetste resultaten weergegeven.

Peilbuis	Filtertraject (m-mv)	Analysepakket	Analyseresultaat
301.1.1	2,10 – 1,10	NEN-pakket	Barium, cadmium, zink > S

De lichte verhogingen met zware metalen kunnen worden beschouwd als diffuus verhoogde gehalten. Gelet op de beperkte overschrijding van de streefwaarde achten wij een nader onderzoek of het treffen van sanerende maatregelen niet noodzakelijk. Het gehalte minerale olie en vluchtige aromaten ligt onder de detectielimiet. De aanwezigheid van de voormalige tank heeft ter plaatse dan ook niet geleid tot een verontreiniging van het grondwater.

6 CONCLUSIES EN AANBEVELINGEN

Het onderzoek heeft betrekking op het zuidelijk deel van het terrein gelegen aan de Greef 6 te Milheeze, de overige terreindelen zijn eerder reeds onderzocht. Het doel van een verkennend bodemonderzoek is door een relatief geringe inspanning een inzicht te verkrijgen van de bodemgesteldheid. Uit het onderzoek kunnen de volgende conclusies worden getrokken:

1. Op het sterk begroeide maaiveld is geen asbestverdacht materiaal aangetroffen, ook is visueel in de bodem geen asbest aangetroffen. Hier heeft een gecontroleerde asbestsloop plaatsgevonden.
2. De grond uit de verdachte bodemlaag (0,6-1,6 m-mv) ter plaatse van de voormalige petroleumank is niet verontreinigd met minerale olie en vluchtige aromaten.
3. De grond uit de bovenlaag (0-0,6 m-mv) van het resterend terrein is niet verontreinigd met één van de componenten waarop is onderzocht.
4. De grond uit de onderlaag (0,5-1,25 m-mv) is niet verontreinigd met één van de componenten waarop is onderzocht.
5. Het grondwater is licht verontreinigd met barium, cadmium en zink.
6. De hypothese niet-verdachte locatie kan voor de boven- en ondergrond en het grondwater van het resterend terrein worden aangenomen op basis van de onderzoeksresultaten.
7. De hypothese verdachte locatie dient voor de bovengrond en het grondwater ter plaatse van de voormalige tank te worden verworpen op basis van de onderzoeksresultaten.

Naar aanleiding van bovenstaande conclusies merken wij het volgende op:

1. Ons inziens behoeven er, op basis van de onderzoeksresultaten, geen restricties gesteld te worden aan aan- of verkoop van of aan toekomstige bouwactiviteiten op de onderzochte locatie.
2. Gelet op de aangetroffen concentratie aan barium, cadmium en zink in het grondwater is het uitvoeren van een nader onderzoek naar de herkomst volgens de Circulaire Interventiewaarden Bodemsanering niet noodzakelijk. Aangezien direct contact met het grondwater niet te verwachten is blijft het risico uit oogpunt van volksgezondheid en milieuhygiëne beperkt. Het is echter raadzaam om geen freatisch grondwater te gebruiken voor consumptieve doeleinden, zoals het besproeien van gewassen en/of drinken van dieren.
3. Indien, bijvoorbeeld bij bouwactiviteiten, grond vrijkomt die op een andere locatie zal worden hergebruikt dan dient bepaald te worden wat de kwaliteit is in het kader van het besluit bodemkwaliteit.

TABELLEN

Archimil BV voert zijn bodemonderzoeken zorgvuldig en volgens de geldende normen uit. Elk bodemonderzoek is echter gebaseerd op een beperkt aantal grondboringen: ten opzichte van het totale bodemvolume is slechts een klein deel (chemisch) onderzocht. Het is dus mogelijk dat plaatselijk afwijkingen in de bodem voorkomen, of dat zich verontreinigende stoffen in de bodem bevinden die niet met dit onderzoek naar voren zijn gekomen.

Een bodemonderzoek is een momentopname en heeft een beperkte geldigheid: na monsternamen kan immers een nieuwe verontreiniging geïntroduceerd zijn, terwijl een mobiele verontreiniging zich misschien verplaatst.

Archimil BV acht zich dan ook niet aansprakelijk voor hieruit voortvloeiende schade of gevolgen van welke aard dan ook.

BoToVa T1 Beoordeling kwaliteit van grond en bagger bij toepassing op of in de landbodem

Projectnummer	3217R008
Projectnaam	VBO De Greef 6 Milheeze
Ordernummer	
Datum monstername	15-03-2018
Monsternemer	Rob Meulepas
Certificaatnummer	2018037593
Startdatum	15-03-2018
Rapportagedatum	21-03-2018

Analyse	Eenheid	1	GSSD	Oordeel	RG Eis	AW	Wonen	Industrie	IW
Bodemtype correctie									
Organische stof		0,7							
Korrelgrootte < 2 µm (Lutum)		3,9							
Voorbehandeling									
Cryogeen malen AS3000									
Bodemkundige analyses									
Droge stof	% (m/m)	86,8	86,8						
Organische stof	% (m/m) ds	<0,7	0,49						
Gloeirest	% (m/m) ds	99,5							
Korrelgrootte < 2 µm (Lutum)	% (m/m) ds	3,9	3,9						
Vluchtige Aromatische Koolwaterstoffen									
Benzeen	mg/kg ds	<0,050	0,175	<=AW	0,05	0,2	0,2	1	1,1
Tolueen	mg/kg ds	<0,050	0,175	<=AW	0,05	0,2	0,2	1,25	32
Ethylbenzeen	mg/kg ds	<0,050	0,175	<=AW	0,05	0,2	0,2	1,25	110
o-Xyleen	mg/kg ds	<0,050	0,175						
m,p-Xyleen	mg/kg ds	<0,050	0,175						
Xylenen (som) (factor 0,7)	mg/kg ds	0,07	0,35	<=AW	0,1	0,45	0,45	1,25	17
BTEX (som)	mg/kg ds	<0,25							
Naftaleen	mg/kg ds	<0,010	0,007						
Minerale olie									
Minerale olie (C10-C12)	mg/kg ds	<3,0	10,5						
Minerale olie (C12-C16)	mg/kg ds	<5,0	17,5						
Minerale olie (C16-C21)	mg/kg ds	<5,0	17,5						
Minerale olie (C21-C30)	mg/kg ds	<11	38,5						
Minerale olie (C30-C35)	mg/kg ds	<5,0	17,5						
Minerale olie (C35-C40)	mg/kg ds	<6,0	21						
Minerale olie totaal (C10-C40)	mg/kg ds	<35	122,5	<=AW	35	190	190	500	5000
Extra parameters									
som 16 aromatische oplosmiddelen	mg/kg ds		0,875	<= AW					

Legenda

Nr. Analytico-nr Monster
 1 10000992 og vml tank, 301: 60-100, 301: 120-160, 302: 80-125

Eindoordeel: Altijd toepasbaar

Gebruikte afkortingen

GSSD Gestandaardiseerd gehalte
 AW Achtergrondwaarde
 <= AW kleiner dan of gelijk aan Achtergrondwaarde
 RG Eis Vereiste rapportagegrens
 IW Interventiewaarde

Deze toetsing is uitgevoerd met behulp van BoToVa.

Zie voor info: <http://www.rwsleefomgeving.nl/onderwerpen/bodem-ondergrond/bbk/instrumenten/botova/>

BoToVa T1 Beoordeling kwaliteit van grond en bagger bij toepassing op of in de landbodem

Projectnummer 3217R008
 Projectnaam VBO De Greef 6 Milheeze
 Ordernummer
 Datum monsternamen 15-03-2018
 Monsternemer Rob Meulepas
 Certificaatnummer 2018037593
 Startdatum 15-03-2018
 Rapportagedatum 21-03-2018

Analyse	Eenheid	2	GSSD	Oordeel	RG Eis	AW	Wonen	Industrie	IW
Bodemtype correctie									
Organische stof		2,9							
Korrelgrootte < 2 µm (Lutum)		4,8							
Voorbehandeling									
Cryogeen malen AS3000		Uitgevoerd							
Bodemkundige analyses									
Droge stof	% (m/m)	85,9	85,9						
Organische stof	% (m/m) ds	2,9	2,9						
Gloeirest	% (m/m) ds	96,8							
Korrelgrootte < 2 µm (Lutum)	% (m/m) ds	4,8	4,8						
Minerale olie									
Minerale olie (C10-C12)	mg/kg ds	<3,0	7,241						
Minerale olie (C12-C16)	mg/kg ds	<5,0	12,07						
Minerale olie (C16-C21)	mg/kg ds	<5,0	12,07						
Minerale olie (C21-C30)	mg/kg ds	<11	26,55						
Minerale olie (C30-C35)	mg/kg ds	9,1	31,38						
Minerale olie (C35-C40)	mg/kg ds	<6,0	14,48						
Minerale olie totaal (C10-C40)	mg/kg ds	<35	84,48	<=AW	35	190	190	500	5000
Metalen									
Barium (Ba)	mg/kg ds	<20	40,19		20				920
Cadmium (Cd)	mg/kg ds	0,34	0,5397	<=AW	0,2	0,6	1,2	4,3	13
Kobalt (Co)	mg/kg ds	<3,0	5,652	<=AW	3	15	35	190	190
Koper (Cu)	mg/kg ds	<5,0	6,422	<=AW	5	40	54	190	190
Kwik (Hg)	mg/kg ds	<0,050	0,0477	<=AW	0,05	0,15	0,83	4,8	36
Molybdeen (Mo)	mg/kg ds	<1,5	1,05	<=AW	1,5	1,5	88	190	190
Nikkel (Ni)	mg/kg ds	<4,0	6,622	<=AW	4	35		100	100
Lood (Pb)	mg/kg ds	13	19,15	<=AW	10	50	210	530	530
Zink (Zn)	mg/kg ds	26	52,95	<=AW	20	140	200	720	720
Polychloorbifenylen, PCB									
PCB 28	mg/kg ds	<0,0010	0,0024						
PCB 52	mg/kg ds	<0,0010	0,0024						
PCB 101	mg/kg ds	<0,0010	0,0024						
PCB 118	mg/kg ds	<0,0010	0,0024						
PCB 138	mg/kg ds	<0,0010	0,0024						
PCB 153	mg/kg ds	<0,0010	0,0024						
PCB 180	mg/kg ds	<0,0010	0,0024						
PCB (som 7) (factor 0,7)	mg/kg ds	0,0049	0,0169	<=AW	0,0049	0,02	0,04	0,5	1
Polycyclische Aromatische Koolwaterstoffen, PAH									
Naftaleen	mg/kg ds	<0,050	0,035						
Fenantheen	mg/kg ds	<0,050	0,035						
Anthraceen	mg/kg ds	<0,050	0,035						
Fluorantheen	mg/kg ds	0,084	0,084						
Benzo(a)anthraceen	mg/kg ds	<0,050	0,035						
Chryseen	mg/kg ds	<0,050	0,035						
Benzo(k)fluorantheen	mg/kg ds	<0,050	0,035						
Benzo(a)pyreen	mg/kg ds	<0,050	0,035						
Benzo(ghi)peryleen	mg/kg ds	<0,050	0,035						
Indeno(123-cd)pyreen	mg/kg ds	<0,050	0,035						
PAK VROM (10) (factor 0,7)	mg/kg ds	0,4	0,399	<=AW	0,5	1,5	6,8	40	40

Legenda

Nr. Analytico-nr Monster
 2 10000993 bg, 301: 0-40, 301: 40-60, 302: 0-40, 303: 0-50, 304: 0-50, 305: 0-50, 306: 0-40, 307: 0-50, 308: 0-50

Eindoordeel: Altijd toepasbaar

Gebruikte afkortingen

GSSD Gestandaardiseerd gehalte
 AW Achtergrondwaarde
 <= AW kleiner dan of gelijk aan Achtergrondwaarde
 RG Eis Vereiste rapportagegrens
 IW Interventiewaarde

Deze toetsing is uitgevoerd met behulp van BoToVa.

Zie voor info: <http://www.rwsleefomgeving.nl/onderwerpen/bodem-ondergrond/bbk/instrumenten/botova/>

BoToVa T1 Beoordeling kwaliteit van grond en bagger bij toepassing op of in de landbodern

Projectnummer	3217R008
Projectnaam	VBO De Greef 6 Milheeze
Ordernummer	
Datum monstername	15-03-2018
Monsternemer	Rob Meulepas
Certificaatnummer	2018037593
Startdatum	15-03-2018
Rapportagedatum	21-03-2018

Analyse	Eenheid	3	GSSD	Oordeel	RG Eis	AW	Wonen	Industrie	IW
Bodemtype correctie									
Organische stof		0,7		#					
Korrelgrootte < 2 µm (Lutum)		39		#					
Voorbehandeling									
Cryogeen malen AS3000		Uitgevoerd							
Bodemkundige analyses									
Droge stof	% (m/m)	88,3	88,3						
Minerale olie									
Minerale olie (C10-C12)	mg/kg ds	<3,0	10,5						
Minerale olie (C12-C16)	mg/kg ds	<5,0	17,5						
Minerale olie (C16-C21)	mg/kg ds	<5,0	17,5						
Minerale olie (C21-C30)	mg/kg ds	<11	38,5						
Minerale olie (C30-C35)	mg/kg ds	<5,0	17,5						
Minerale olie (C35-C40)	mg/kg ds	<6,0	21						
Minerale olie totaal (C10-C40)	mg/kg ds	<35	122,5	<=AW	35	190	190	500	5000
Metalen									
Barium (Ba)	mg/kg ds	<20	9,644		20				920
Cadmium (Cd)	mg/kg ds	<0,20	0,1537	<=AW	0,2	0,6	1,2	4,3	13
Kobalt (Co)	mg/kg ds	<3,0	1,463	<=AW	3	15	35	190	190
Koper (Cu)	mg/kg ds	<5,0	3,182	<=AW	5	40	54	190	190
Kwik (Hg)	mg/kg ds	<0,050	0,0314	<=AW	0,05	0,15	0,83	4,8	36
Molybdeen (Mo)	mg/kg ds	<1,5	1,05	<=AW	1,5	1,5	88	190	190
Nikkel (Ni)	mg/kg ds	<4,0	2	<=AW	4	35		100	100
Lood (Pb)	mg/kg ds	<10	6,538	<=AW	10	50	210	530	530
Zink (Zn)	mg/kg ds	<20	11,53	<=AW	20	140	200	720	720
Polychloorbifenylen, PCB									
PCB 28	mg/kg ds	<0,0010	0,0035						
PCB 52	mg/kg ds	<0,0010	0,0035						
PCB 101	mg/kg ds	<0,0010	0,0035						
PCB 118	mg/kg ds	<0,0010	0,0035						
PCB 138	mg/kg ds	<0,0010	0,0035						
PCB 153	mg/kg ds	<0,0010	0,0035						
PCB 180	mg/kg ds	<0,0010	0,0035						
PCB (som 7) (factor 0,7)	mg/kg ds	0,0049	0,0245	<=AW	0,0049	0,02	0,04	0,5	1
Polycyclische Aromatische Koolwaterstoffen, PAH									
Naftaleen	mg/kg ds	<0,050	0,035						
Fenanthreen	mg/kg ds	<0,050	0,035						
Anthraceen	mg/kg ds	<0,050	0,035						
Fluorantheen	mg/kg ds	<0,050	0,035						
Benzo(a)anthraceen	mg/kg ds	<0,050	0,035						
Chryseen	mg/kg ds	<0,050	0,035						
Benzo(k)fluorantheen	mg/kg ds	<0,050	0,035						
Benzo(a)pyreen	mg/kg ds	<0,050	0,035						
Benzo(ghi)peryleen	mg/kg ds	<0,050	0,035						
Indeno(123-cd)pyreen	mg/kg ds	<0,050	0,035						
PAK VROM (10) (factor 0,7)	mg/kg ds	0,35	0,35	<=AW	0,5	1,5	6,8	40	40

Legenda

Nr.	Analytico-nr	Monster
3	10000994	og, 303: 50-80, 303: 80-125, 308: 50-90, 308: 90-125

Eindoordeel: Altijd toepasbaar

Gebruikte afkortingen

GSSD	Gestandaardiseerd gehalte
AW	Achtergrondwaarde
<= AW	kleiner dan of gelijk aan Achtergrondwaarde
RG Eis	Vereiste rapportagegrens
IW	Interventiewaarde

Deze toetsing is uitgevoerd met behulp van BoToVa.

Zie voor info: <http://www.rwsleefomgeving.nl/onderwerpen/bodem-ondergrond/bbk/instrumenten/botova/>

BoToVa T13 Toetsing Wbb grondwater (ondiep)

Projectnummer 3217R008
 Projectnaam VBO De Greef 6 Milheeze
 Ordernummer
 Datum monsternamen 06-04-2018
 Monsternemer Rob Meulepas
 Certificaatnummer 2018049695
 Startdatum 06-04-2018
 Rapportagedatum 11-04-2018

Analyse	Eenheid	1	GSSD	Oordeel	RG	S	T	I
Metalen								
Barium (Ba)	µg/L	140	140	*	20	50	338	625
Cadmium (Cd)	µg/L	0,54	0,54	*	0,2	0,4	3,2	6
Kobalt (Co)	µg/L	<2,0	1,4	-	2	20	60	100
Koper (Cu)	µg/L	3,8	3,8	-	2	15	45	75
Kwik (Hg)	µg/L	<0,050	0,035	-	0,05	0,05	0,175	0,3
Molybdeen (Mo)	µg/L	<2,0	1,4	-	2	5	153	300
Nikkel (Ni)	µg/L	5,3	5,3	-	3	15	45	75
Lood (Pb)	µg/L	<2,0	1,4	-	2	15	45	75
Zink (Zn)	µg/L	170	170	*	10	65	433	800
Vluchtige Aromatische Koolwaterstoffen								
Benzeen	µg/L	<0,20	0,14	-	0,2	0,2	15,1	30
Tolueen	µg/L	<0,20	0,14	-	0,2	7	504	1000
Ethylbenzeen	µg/L	<0,20	0,14	-	0,2	4	77	150
o-Xyleen	µg/L	<0,10	0,07	-	-	-	-	-
m,p-Xyleen	µg/L	<0,20	0,14	-	-	-	-	-
Xylenen (som) factor 0,7	µg/L	0,21	0,21	-	0,2	0,2	35,1	70
BTEX (som)	µg/L	<0,90	-	-	-	-	-	-
Naftaleen	µg/L	<0,020	0,014	-	0,02	0,01	35	70
Styreen	µg/L	<0,20	0,14	-	0,2	6	153	300
Vluchtige organische halogeenkoolwaterstoffen								
Dichloormethaan	µg/L	<0,20	0,14	-	0,2	0,01	500	1000
Trichloormethaan	µg/L	<0,20	0,14	-	0,2	6	203	400
Tetrachloormethaan	µg/L	<0,10	0,07	-	0,1	0,01	5	10
Trichlooretheen	µg/L	<0,20	0,14	-	0,2	24	262	500
Tetrachlooretheen	µg/L	<0,10	0,07	-	0,1	0,01	20	40
1,1-Dichloorethaan	µg/L	<0,20	0,14	-	0,2	7	454	900
1,2-Dichloorethaan	µg/L	<0,20	0,14	-	0,2	7	204	400
1,1,1-Trichloorethaan	µg/L	<0,10	0,07	-	0,1	0,01	150	300
1,1,2-Trichloorethaan	µg/L	<0,10	0,07	-	0,1	0,01	65	130
cis 1,2-Dichlooretheen	µg/L	<0,10	0,07	-	-	-	-	-
trans 1,2-Dichlooretheen	µg/L	<0,10	0,07	-	-	-	-	-
CKW (som)	µg/L	<1,6	-	-	-	-	-	-
Tribroommethaan	µg/L	<0,20	0,14	-	-	-	-	630
Vinylchloride	µg/L	<0,10	0,07	-	0,2	0,01	2,5	5
1,1-Dichlooretheen	µg/L	<0,10	0,07	-	0,1	0,01	5	10
1,2-Dichloorethenen (Som) factor 0,7	µg/L	0,14	0,14	-	0,2	0,01	10	20
1,1-Dichloorpropaan	µg/L	<0,20	0,14	-	-	-	-	-
1,2-Dichloorpropaan	µg/L	<0,20	0,14	-	-	-	-	-
1,3-Dichloorpropaan	µg/L	<0,20	0,14	-	-	-	-	-
Dichloorpropanen som factor 0.7	µg/L	0,42	0,42	-	0,6	0,8	40,4	80
Minerale olie								
Minerale olie (C10-C12)	µg/L	<10	7	-	-	-	-	-
Minerale olie (C12-C16)	µg/L	<10	7	-	-	-	-	-
Minerale olie (C16-C21)	µg/L	<10	7	-	-	-	-	-
Minerale olie (C21-C30)	µg/L	<15	10,5	-	-	-	-	-
Minerale olie (C30-C35)	µg/L	<10	7	-	-	-	-	-
Minerale olie (C35-C40)	µg/L	<10	7	-	-	-	-	-
Minerale olie totaal (C10-C40)	µg/L	<50	35	-	50	50	325	600
Extra parameters								
som 16 aromatische oplosmiddelen	µg/L	-	0,77	en oordeel mogelijk	-	-	-	-

Legenda

Nr. Analytico-nr Monster
 1 10039712 1, 301-1: 110-210

Eindoordeel: Overschrijding Streefwaarde

Gebruikte afkortingen

- kleiner dan of gelijk aan Streefwaarde
 * groter dan Streefwaarde
 ** groter dan Tussenwaarde
 *** groter dan Interventiewaarde

GSSD Gestandaardiseerd gehalte
 RG Vereiste Rapportagegrens
 S Streefwaarde
 T Tussenwaarde
 I Interventiewaarde

Deze toetsing is uitgevoerd met behulp van BoToVa.

Zie voor info: <http://www.rwsleefomgeving.nl/onderwerpen/bodem-ondergrond/bbk/instrumenten/botova/>

N.B.: de vermelde tussenwaarde is door PAIS berekend en is niet afkomstig uit BoToVa











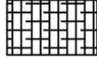

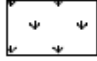
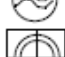
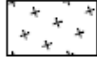



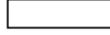
 
 
 

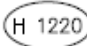


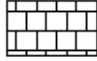
BIJLAGEN


**Archimil BV****OPDRACHTGEVER: 3217R008-4****De heer R. Slegers****bijlage 1
overzichtstekening****WERK:****Verkennd bodemonderzoek aan de
Greef 6 te Milheeze****Bron:
GoogleMaps**

Overzicht informatiebronnen ten behoeve van het vooronderzoek (standaard)

<u>Instantie</u>	<u>Informatiebron</u>	<u>Informatie</u>
Opdrachtgever/Exploitant/Gebruiker	Geformuleerde opdracht (met kaartjes)	X
	Kadastrale kaarten en nummers	X
	Hinderwetvergunningen en milieuvergunningen	X
	Eigen bodemrapporten	-
	Foto's terrein/gebouwen	-
	Technische tekeningen/kaarten	-
	Specifieke bedrijfsarchieven	-
	Informatie voormalig/huidig/toekomstig gebruik.	X
Opdrachtnemer (ingenieursbureau)	Terreinbezoek/inspectie	X
	Foto's terrein/gebouwen	
Bevoegd gezag Wbb (gemeente/provincie)	GLOBIS/GIS-databestand	X
	Wbb-bodemrapportenarchief	X
Provincie	Archief grondwatervergunningen	-
Milieudienst/gemeente	Bodemrapportenarchief (niet-Wbb)	X
	Gemeentelijke bodemkwaliteitskaarten	X
	Hinderwetvergunningen en milieuvergunningen	X
	Aanvullende eisen standaard stoffenpakket	X
	Informatie van milieu-ambtenaren	X
	Archief ondergrondse tanks	X
Gemeentelijke diensten	Archief bestemmingsplannen	-
	Bouwarchief	X
	Geo/Civieltechnisch archief	-
	Fotoarchief	-
Gemeentearchief	Oude luchtfoto's en andere foto's	X
	Topografische kaarten	X
	Zaken/verpondingsregisters	-
	Oude adres- en telefoonboeken	-
	Historische publicaties	X
Kadaster	Kadastrale kaarten en nummers.	X
	KLIC-melding	-
Topografische dienst	Stereoscopische luchtfoto's	-
	Andere luchtfoto's	X
Water-/Zuiveringsschap	Technische archieven	-
TNO	Geodatabestand (DINO)	-
	Geohydrologische archieven	X


Legenda overzichtstekening

	klinkers		boring en peilbuis
	tegels		boring tot 200cm – m.v.
	beton		boring tot 100 cm –m.v.
	grind		boring tot 50 cm –m.v.
	braakliggend		boring nader onderzoek
	asfalt		boring vorig onderzoek
	gras/siertuin		punt waterinfiltratie
	groenstrook		asbestgat met boring
	puinverharding		asbestgat 30x30x50 cm
			asbestsleuf 200x30x50 cm
	perceelsgrens		
	onderzoekslocatie vooronderzoek		
	onderzoekslocatie bodemonderzoek (geografisch besluitvormings gebied)		
	toekomstige bebouwing		
	kadastrale aanduiding: H = sectie 1220 = perceel nummer		
	bebouwing + huisnummer		noordpijl
			grondwater

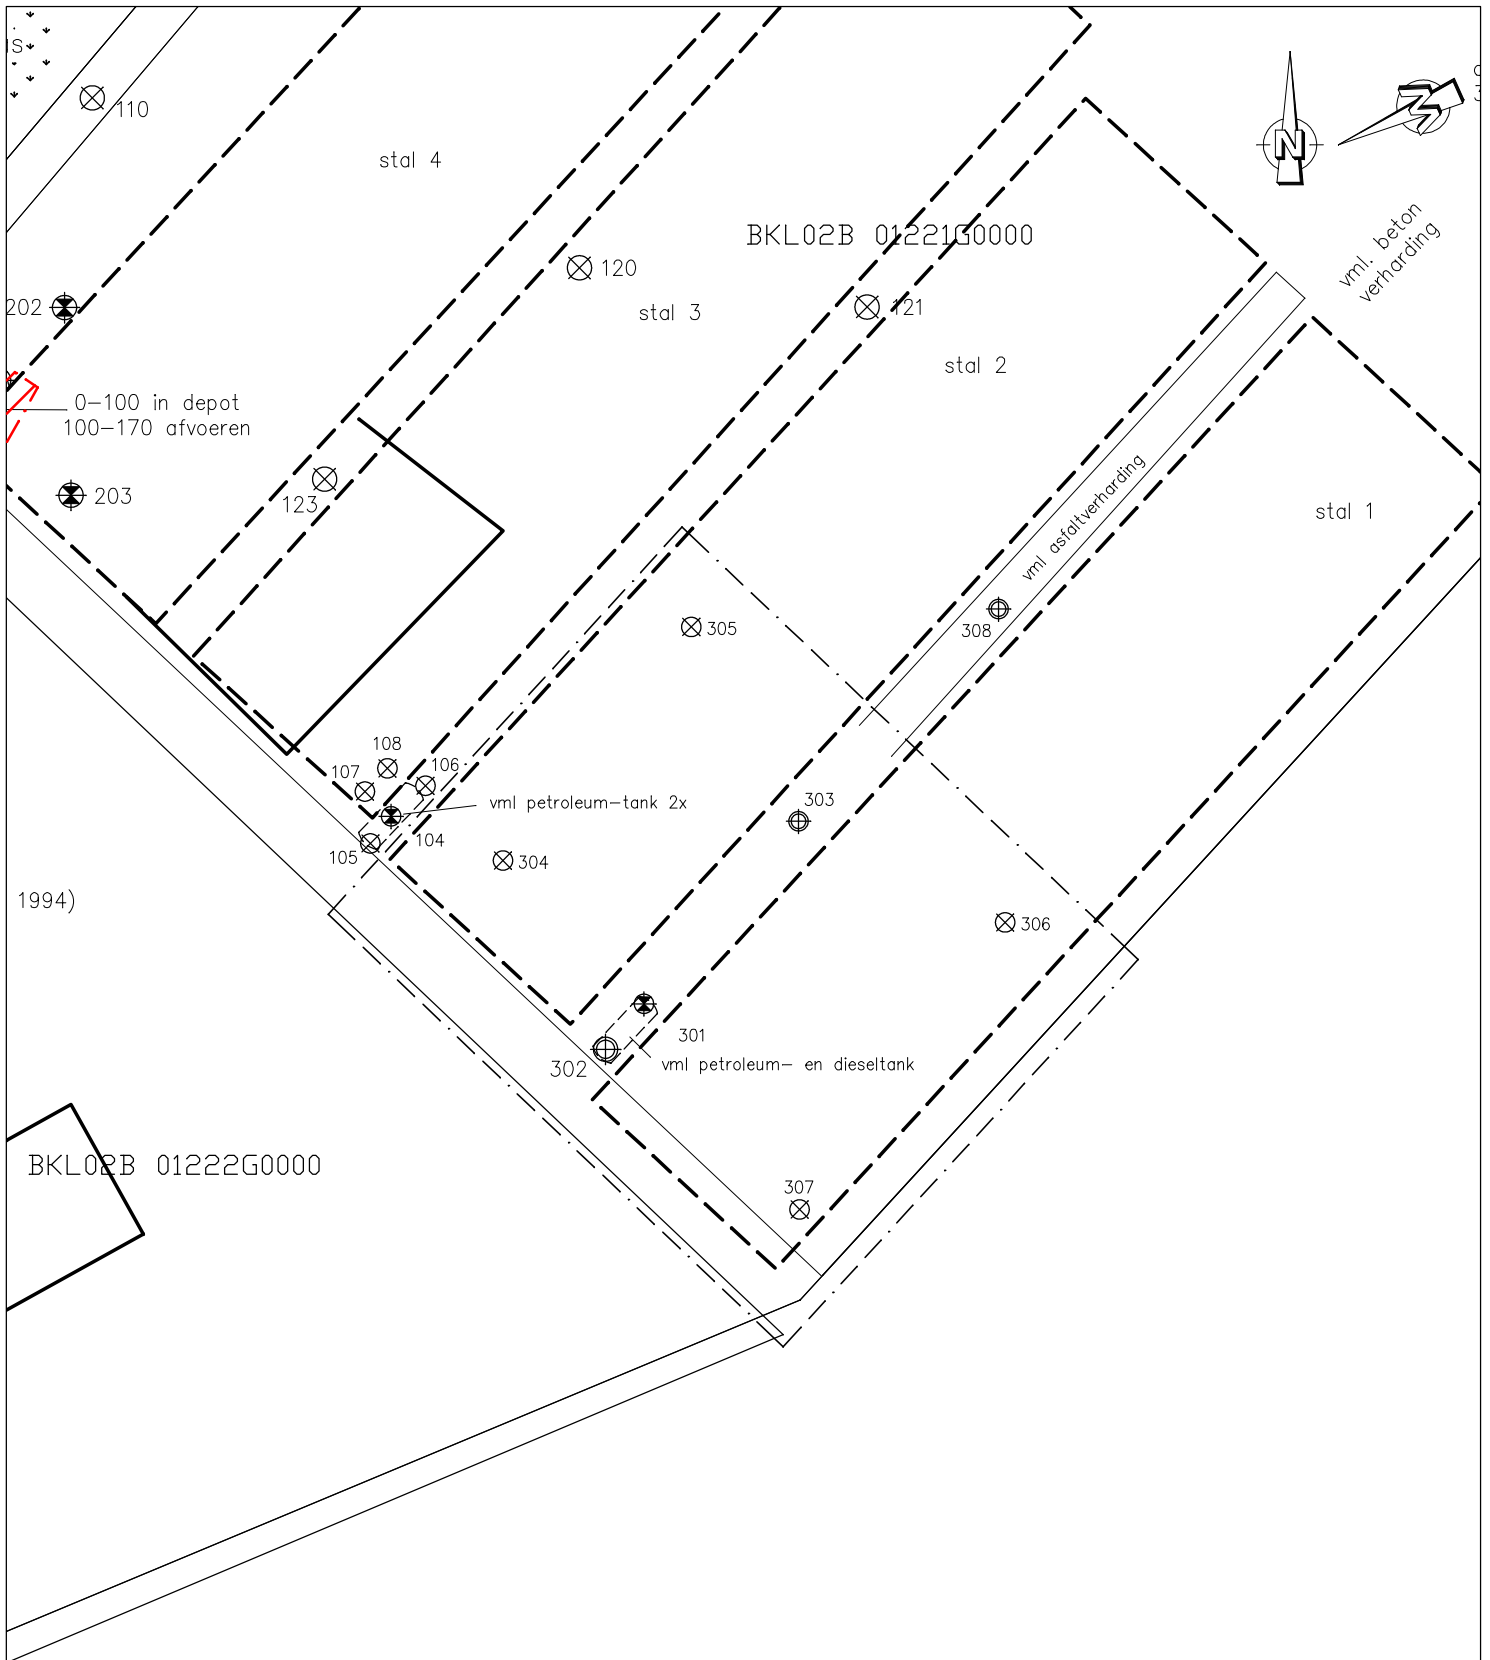

1994)

BKL02B 01222G0000

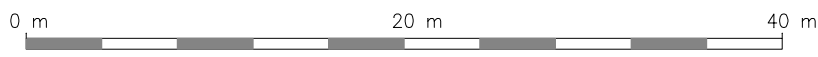

VERSIE WIJZIGING



ARCHIMIL
 POSTBUS 136 5720 AC ASTEN
 TEL. 0493-671818 FAX. 0493-671800
 EMAIL: INFO@ARCHIMIL.NL

OPDRACHTGEVER:
 De heer R. Slegers
 PROJECT:
 Verkennend bodemonderzoek
 Greef 6 te Milheeze
 OMSCHRIJVING:
 Werktekening

GET.: BB
 GEZ.: PH
 PROJECTLEIDER:
 B. vd. Bosch
 WERKNR.:
 3217R008

DATUM:
 12-04-2018
 SCHAAL:
 1:400
 FORMAAT:
 A4

Overzicht situatie en te ontgraven








358

Bodem & bouwstoffen

12 april 2018

rapportnummer: 3217R008-4


bijlage 4
boorstaten

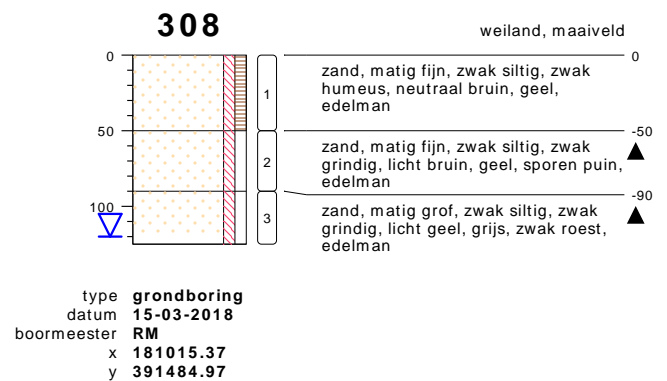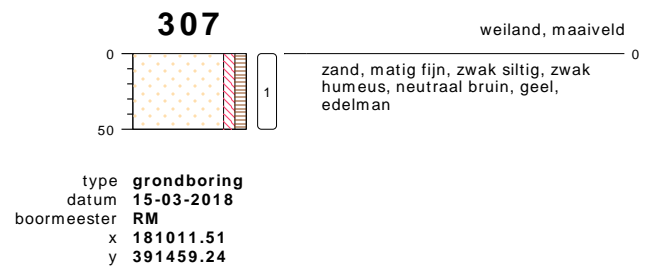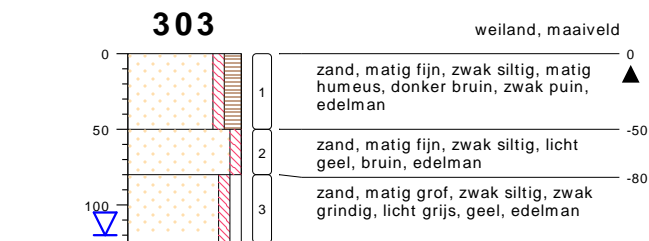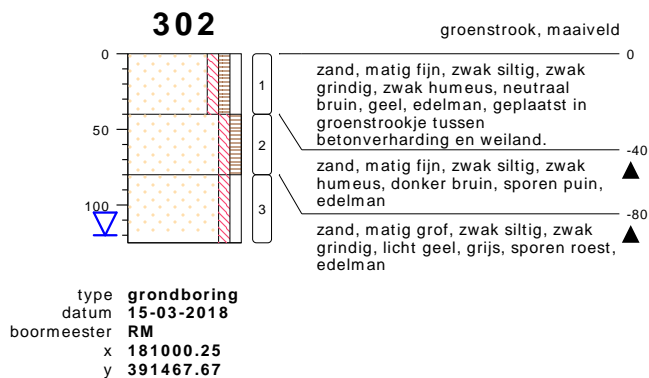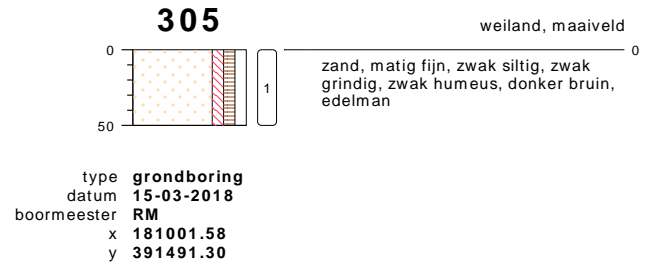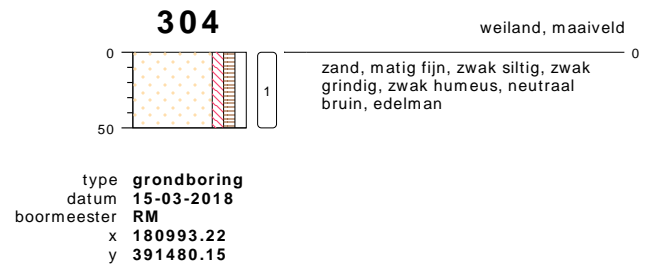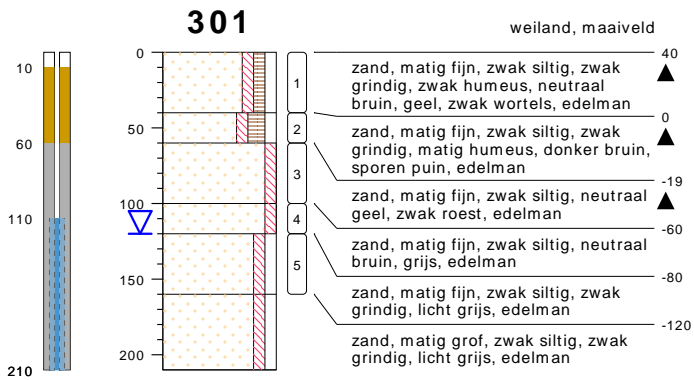

bodemprofielen schaal 1:50

onderzoek **VBO De Greef 6 Milheeze**
 projectcode **3217R008**
 datum **12-04-2018**
 getekend conform **NEN 5104**
 pagina **1 van 2**


PEILBUIS

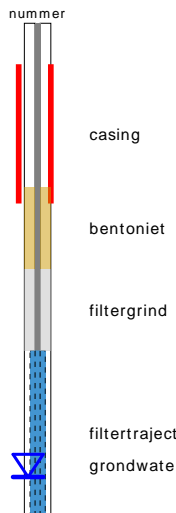


BORING



OLIE OP WATER REACTIE (OW)

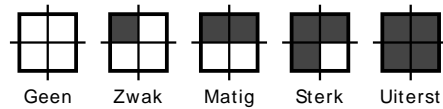


GEUR INTENSITEIT (GI)

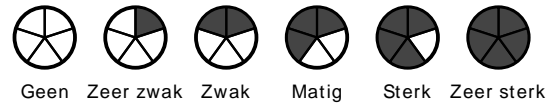


GRONDSOORTEN



MATE VAN BIJMENGING

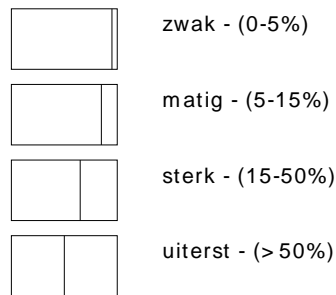


VERHARDINGEN

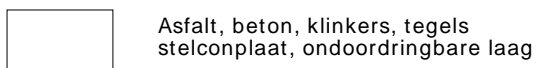

GRADATIE ZAND

uf = uiterst fijn (63-105 um)
 zf = zeer fijn (105-150 um)
 mf = matig fijn (150-210 um)
 mg = matig grof (210-300 um)
 zg = zeer grof (300-420 um)
 ug = uiterst grof (420-2000 um)

OVERIG

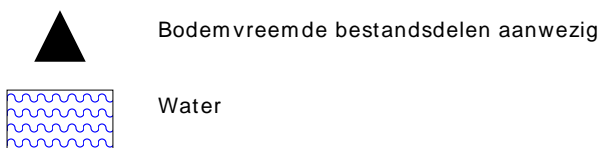

GRADATIE GRIND

f = fijn (2-5.6 mm)
 mg = matig grof (5.6-16 mm)
 zg = zeer grof (16-63 mm)

BESCHRIJVING BODEMLAAG

pid = Photo Ionisatie Detector
 bv = bodemvocht
 ow = olie op water

12 april 2018

rapportnummer: 3217R008-4

bijlage 5
analyseresultaten



Archimil B.V.
T.a.v. Rob Meulepas
Postbus 136
5720 AC ASTEN

Analyscertificaat

Datum: 21-Mar-2018

Hierbij ontvangt u de resultaten van het navolgende laboratoriumonderzoek.

Certificaatnummer/Versie	2018037593/1
Uw project/verslagnummer	3217R008
Uw projectnaam	VB0 De Greef 6 Milheeze
Uw ordernummer	
Monster(s) ontvangen	15-Mar-2018

Dit certificaat mag uitsluitend in zijn geheel worden gereproduceerd.
De analyse resultaten hebben alleen betrekking op het beproefde object.

De grondmonsters worden tot 4 weken na datum ontvangst bewaard en watermonsters tot 2 weken na datum ontvangst. Zonder tegenbericht worden de monsters nadien afgevoerd.
Indien de monsters langer bewaard dienen te blijven verzoeken wij U dit exemplaar uiterlijk 1 werkdag voor afloop van de standaardbewaarperiode ondertekend aan ons te retourneren. Voor de kosten van het langer bewaren van monsters verwijzen wij naar de prijslijst.

Bewaren tot:

Datum:

Naam:

Handtekening:

Wij vertrouwen erop uw opdracht hiermee naar verwachting te hebben uitgevoerd, mocht U naar aanleiding van dit analyscertificaat nog vragen hebben verzoeken wij U contact op te nemen met de afdeling Verkoop en Advies.

Met vriendelijke groet,

Eurofins Analytico B.V.



Ing. A. Veldhuizen
Technical Manager

Eurofins Analytico B.V.

Gildeweg 42-46
3771 NB Barneveld
P.O. Box 459
3770 AL Barneveld NL

Tel. +31 (0)34 242 63 00
Fax +31 (0)34 242 63 99
E-mail info-env@eurofins.nl
Site www.eurofins.nl

BNP Paribas S.A. 227 9245 25
IBAN: NL71BNPA0227924525
BIC: BNPANL2A
KvK/CoC No. 09088623
BTW/VAT No. NL 8043.14.883.B01

Eurofins Analytico B.V. is ISO 14001: 2004 gecertificeerd door TÜV en erkend door het Vlaamse Gewest (OVAM en Dep. Omgeving), het Brusselse Gewest (BIM), het Waalse Gewest (DGRNE-OWD) en door de overheid van Luxemburg (MEV).

Analysecertificaat

Uw project/verslagnummer 3217R008
 Uw projectnaam VB0 De Greef 6 Milheeze
 Uw ordernummer

Certificaatnummer/Versie 2018037593/1
 Startdatum 15-Mar-2018
 Rapportagedatum 21-Mar-2018/08:27
 Bijlage A, B, C, D
 Pagina 1/2

Monsternemer Rob Meulepas
 Monstermatrix Grond (AS3000)

Analyse	Eenheid	1	2	3
Voorbehandeling				
Cryogeen malen AS3000		Uitgevoerd	Uitgevoerd	Uitgevoerd
Bodemkundige analyses				
S Droge stof	% (m/m)	86.8	85.9	88.3
S Organische stof	% (m/m) ds	<0.7	2.9	
Gloeirest	% (m/m) ds	99.5	96.8	
S Korrelgrootte < 2 µm (Lutum)	% (m/m) ds	3.9	4.8	
Metalen				
S Barium (Ba)	mg/kg ds		<20	<20
S Cadmium (Cd)	mg/kg ds		0.34	<0.20
S Kobalt (Co)	mg/kg ds		<3.0	<3.0
S Koper (Cu)	mg/kg ds		<5.0	<5.0
S Kwik (Hg)	mg/kg ds		<0.050	<0.050
S Molybdeen (Mo)	mg/kg ds		<1.5	<1.5
S Nikkel (Ni)	mg/kg ds		<4.0	<4.0
S Lood (Pb)	mg/kg ds		13	<10
S Zink (Zn)	mg/kg ds		26	<20
Vluchtige Aromatische Koolwaterstoffen				
S Benzeen	mg/kg ds	<0.050		
S Toluene	mg/kg ds	<0.050		
S Ethylbenzeen	mg/kg ds	<0.050		
S o-Xyleen	mg/kg ds	<0.050		
S m, p-Xyleen	mg/kg ds	<0.050		
S Xylenen (som) (factor 0,7)	mg/kg ds	0.070 ¹⁾		
BTEX (som)	mg/kg ds	<0.25		
S Naftaleen	mg/kg ds	<0.010		
Minerale olie				
Minerale olie (C10-C12)	mg/kg ds	<3.0	<3.0	<3.0
Minerale olie (C12-C16)	mg/kg ds	<5.0	<5.0	<5.0
Minerale olie (C16-C21)	mg/kg ds	<5.0	<5.0	<5.0

Nr.	Monsteromschrijving	Datum monstername	Monster nr.
1	og vml tank, 301: 60-100, 301: 120-160, 302: 80-125	15-Mar-2018	10000992
2	bg, 301: 0-40, 301: 40-60, 302: 0-40, 303: 0-50, 304: 0-50, 305: 0-50, 306: 0-40	15-Mar-2018	10000993
3	og, 303: 50-80, 303: 80-125, 308: 50-90, 308: 90-125	15-Mar-2018	10000994

Eurofins Analytico B.V.

Gildeweg 42-46
 3771 NB Barneveld
 P.O. Box 459
 3770 AL Barneveld NL
 Tel. +31 (0)34 242 63 00
 Fax +31 (0)34 242 63 99
 E-mail info-env@eurofins.nl
 Site www.eurofins.nl

BNP Paribas S.A. 227 9245 25
 IBAN: NL71BNPA0227924525
 BIC: BNPANL2A
 KvK/CoC No. 09088623
 BTW/VAT No. NL 8043.14.883.B01



Q: door RvA geaccrediteerde verrichting
 R: AP04 erkende verrichting
 S: AS SIKB erkende verrichting
 V: VLAREL erkende verrichting
 M: MCERTS erkend

Dit certificaat mag uitsluitend in zijn geheel worden gereproduceerd.
 Eurofins Analytico B.V. is ISO 14001: 2004 gecertificeerd door TÜV en erkend door het Vlaamse Gewest (OVAM en Dep. Omgeving), het Brusselse Gewest (BIM), het Waalse Gewest (DGRNE-OWD) en door de overheid van Luxemburg (MEV).



Analysecertificaat

Uw project/verslagnummer 3217R008
 Uw projectnaam VB0 De Greef 6 Milheeze
 Uw ordernummer

Certificaatnummer/Versie 2018037593/1
 Startdatum 15-Mar-2018
 Rapportagedatum 21-Mar-2018/08:27
 Bijlage A, B, C, D
 Pagina 2/2

Monsternemer Rob Meulepas
 Monstermatrix Grond (AS3000)

Analyse	Eenheid	1	2	3
Minerale olie (C21-C30)	mg/kg ds	<11	<11	<11
Minerale olie (C30-C35)	mg/kg ds	<5.0	9.1	<5.0
Minerale olie (C35-C40)	mg/kg ds	<6.0	<6.0	<6.0
S Minerale olie totaal (C10-C40)	mg/kg ds	<35	<35	<35
Polychloorbifenylen, PCB				
S PCB 28	mg/kg ds		<0.0010	<0.0010
S PCB 52	mg/kg ds		<0.0010	<0.0010
S PCB 101	mg/kg ds		<0.0010	<0.0010
S PCB 118	mg/kg ds		<0.0010	<0.0010
S PCB 138	mg/kg ds		<0.0010	<0.0010
S PCB 153	mg/kg ds		<0.0010	<0.0010
S PCB 180	mg/kg ds		<0.0010	<0.0010
S PCB (som 7) (factor 0,7)	mg/kg ds		0.0049 ¹⁾	0.0049 ¹⁾
Polycyclische Aromatische Koolwaterstoffen, PAK				
S Naftaleen	mg/kg ds		<0.050	<0.050
S Fenanthreen	mg/kg ds		<0.050	<0.050
S Anthraceen	mg/kg ds		<0.050	<0.050
S Fluorantheen	mg/kg ds		0.084	<0.050
S Benzo(a)anthraceen	mg/kg ds		<0.050	<0.050
S Chryseen	mg/kg ds		<0.050	<0.050
S Benzo(k)fluorantheen	mg/kg ds		<0.050	<0.050
S Benzo(a)pyreen	mg/kg ds		<0.050	<0.050
S Benzo(ghi)peryleen	mg/kg ds		<0.050	<0.050
S Indeno(123-cd)pyreen	mg/kg ds		<0.050	<0.050
S PAK VROM (10) (factor 0,7)	mg/kg ds		0.40	0.35 ¹⁾

Nr.	Monsteromschrijving	Datum monstername	Monster nr.
1	og vml tank, 301: 60-100, 301: 120-160, 302: 80-125	15-Mar-2018	10000992
2	bg, 301: 0-40, 301: 40-60, 302: 0-40, 303: 0-50, 304: 0-50, 305: 0-50, 306: 0-40	15-Mar-2018	10000993
3	og, 303: 50-80, 303: 80-125, 308: 50-90, 308: 90-125	15-Mar-2018	10000994

Q: door RvA geaccrediteerde verrichting
 R: AP04 erkende verrichting
 S: AS SIKB erkende verrichting
 V: VLAREL erkende verrichting
 M: MCERTS erkend

Akkoord
 Pr.coörd.

Eurofins Analytico B.V.

Gildeweg 42-46
 3771 NB Barneveld
 P.O. Box 459
 3770 AL Barneveld NL
 Tel. +31 (0)34 242 63 00
 Fax +31 (0)34 242 63 99
 E-mail info-env@eurofins.nl
 Site www.eurofins.nl

BNP Paribas S.A. 227 9245 25
 IBAN: NL71BNPA0227924525
 BIC: BNPANL2A
 KvK/CoC No. 09088623
 BTW/VAT No. NL 8043.14.883.B01

Dit certificaat mag uitsluitend in zijn geheel worden gereproduceerd.
 Eurofins Analytico B.V. is ISO 14001: 2004 gecertificeerd door TÜV en erkend door het Vlaamse Gewest (OVAM en Dep. Omgeving), het Brusselse Gewest (BIM), het Waalse Gewest (DGRNE-OWD) en door de overheid van Luxemburg (MEV).

VA

 TESTEN
 RvA L010



Bijlage (A) met deelmonsterinformatie behorende bij analysecertificaat 2018037593/1

Pagina 1/1

Monster nr.	Boornr	Omschrijving	Van	Tot	Barcode	Monsteromschrijving
10000992	301		60	100	0535304560	og vml tank, 301: 60-100, 301: 1
10000992	301		120	160	0534076059	
10000992	302		80	125	0535304556	
10000993	301		0	40	0534076065	bg, 301: 0-40, 301: 40-60, 302:
10000993	301		40	60	0535304553	
10000993	302		0	40	0535304564	
10000993	308		0	50	0535147472	
10000993	303		0	50	0535147480	
10000993	305		0	50	0535304684	
10000993	306		0	40	0535304683	
10000993	307		0	50	0535304678	
10000993	304		0	50	0535147479	
10000994	308		50	90	0535147478	og, 303: 50-80, 303: 80-125, 30
10000994	308		90	125	0535147475	
10000994	303		50	80	0535304677	
10000994	303		80	125	0535147476	



Eurofins Analytico B.V.

Gildeweg 42-46
 3771 NB Barneveld
 P.O. Box 459
 3770 AL Barneveld NL
 Tel. +31 (0)34 242 63 00
 Fax +31 (0)34 242 63 99
 E-mail info-env@eurofins.nl
 Site www.eurofins.nl

BNP Paribas S.A. 227 9245 25
 IBAN: NL71BNPA0227924525
 BIC: BNPANL2A
 KvK/CoC No. 09088623
 BTW/VAT No. NL 8043.14.883.B01

Eurofins Analytico B.V. is ISO 14001: 2004 gecertificeerd door TÜV en erkend door het Vlaamse Gewest (OVAM en Dep. Omgeving), het Brusselse Gewest (BIM), het Waalse Gewest (DGRNE-OWD) en door de overheid van Luxemburg (MEV).

**Bijlage (B) met opmerkingen behorende bij analysecertificaat 2018037593/1**

Pagina 1/1

Opmerking 1)De toetswaarde van de som is gelijk aan de sommatie van $0,7 \cdot RG$ **Eurofins Analytico B.V.**

Gildeweg 42-46 Tel. +31 (0)34 242 63 00
3771 NB Barneveld Fax +31 (0)34 242 63 99
P.O. Box 459 E-mail info-env@eurofins.nl
3770 AL Barneveld NL Site www.eurofins.nl

BNP Paribas S.A. 227 9245 25
IBAN: NL71BNPA0227924525
BIC: BNPNL2A
KvK/CoC No. 09088623
BTW/VAT No. NL 8043.14.883.B01

Eurofins Analytico B.V. is ISO 14001: 2004 gecertificeerd door TÜV en erkend door het Vlaamse Gewest (OVAM en Dep. Omgeving), het Brusselse Gewest (BIM), het Waalse Gewest (DGRNE-OWD) en door de overheid van Luxemburg (MEV).



Bijlage (C) met methodeverwijzingen behorende bij analysecertificaat 2018037593/1

Pagina 1/1

Analyse	Methode	Techniek	Methode referentie
Aromaten (BTEXN)	W0254	HS-GC-MS	Cf. pb 3030-1 & NEN-EN-ISO 22155
Xylenen som AS/AP	W0254	HS-GC-MS	Cf. pb 3030-1 & NEN-EN-ISO 22155
Cryogeen malen AS3000	W0106	Voorbehandeling	Cf. AS3000
Droge Stof	W0104	Gravimetrie	Cf. pb 3010-2 en gw. NEN-EN 15934
Organische stof (gloeiverlies)	W0109	Gravimetrie	Cf. pb 3010-3 en cf. NEN 5754
Korrelgrootte < 2 µm (lutum)	W0171	Sedimentatie	Cf. pb 3010-4 en cf. NEN 5753
Barium (Ba)	W0423	ICP-MS	Cf. pb 3010-5 en cf. NEN-EN-ISO 17294-2
Cadmium (Cd)	W0423	ICP-MS	Cf. pb 3010-5 en cf. NEN-EN-ISO 17294-2
Kobalt (Co)	W0423	ICP-MS	Cf. pb 3010-5 en cf. NEN-EN-ISO 17294-2
Koper (Cu)	W0423	ICP-MS	Cf. pb 3010-5 en cf. NEN-EN-ISO 17294-2
Kwik (Hg)	W0423	ICP-MS	Cf. pb 3010-5 en cf. NEN-EN-ISO 17294-2
Molybdeen (Mo)	W0423	ICP-MS	Cf. pb 3010-5 en cf. NEN-EN-ISO 17294-2
Nikkel (Ni)	W0423	ICP-MS	Cf. pb 3010-5 en cf. NEN-EN-ISO 17294-2
Lood (Pb)	W0423	ICP-MS	Cf. pb 3010-5 en cf. NEN-EN-ISO 17294-2
Zink (Zn)	W0423	ICP-MS	Cf. pb 3010-5 en cf. NEN-EN-ISO 17294-2
Minerale olie (C10-C40)	W0202	GC-FID	Cf. pb 3010-7 en gw. NEN-EN-ISO 16703
PCB (7)	W0271	GC-MS	Cf. pb 3010-8 en gw. NEN 6980
PAK (10) (VROM)	W0271	GC-MS	Cf. pb. 3010-6 en gw. NEN-ISO 18287
PAK som AS3000/AP04	W0271	GC-MS	Cf. pb. 3010-6 en gw. NEN-ISO 18287

Nadere informatie over de toegepaste onderzoeksmethoden alsmede een classificatie van de meetonzekerheid staan vermeld in ons overzicht "Specificaties analysemethoden", versie juni 2016.



**Bijlage (D) opmerkingen aangaande de monstername en conserveringstermijn 2018037593/1**

Pagina 1/1

Er zijn verschillen met de richtlijnen geconstateerd die de betrouwbaarheid van de resultaten van onderstaande monsters of analyses mogelijk hebben beïnvloed.

Analyse

Monsterhouder voor vluchtige stoffen ongeschikt en/of mengmonster uit ongeschikte monsterhouder genomen.

Monster nr.

1000992

**Eurofins Analytico B.V.**

Gildeweg 42-46
3771 NB Barneveld
P.O. Box 459
3770 AL Barneveld NL

Tel. +31 (0)34 242 63 00
Fax +31 (0)34 242 63 99
E-mail info-env@eurofins.nl
Site www.eurofins.nl

BNP Paribas S.A. 227 9245 25
IBAN: NL71BNPA0227924525
BIC: BNPANL2A
KvK/CoC No. 09088623
BTW/VAT No. NL 8043.14.883.B01

Eurofins Analytico B.V. is ISO 14001: 2004 gecertificeerd door TÜV en erkend door het Vlaamse Gewest (OVAM en Dep. Omgeving), het Brusselse Gewest (BIM), het Waalse Gewest (DGRNE-OWD) en door de overheid van Luxemburg (MEV).



Archimil B.V.
T.a.v. Bas van den Bosch
Postbus 136
5720 AC ASTEN

Analyscertificaat

Datum: 11-Apr-2018

Hierbij ontvangt u de resultaten van het navolgende laboratoriumonderzoek.

Certificaatnummer/Versie	2018049695/1
Uw project/verslagnummer	3217R008
Uw projectnaam	VB0 De Greef 6 Milheeze
Uw ordernummer	
Monster(s) ontvangen	06-Apr-2018

Dit certificaat mag uitsluitend in zijn geheel worden gereproduceerd.
De analyse resultaten hebben alleen betrekking op het beproefde object.

De grondmonsters worden tot 4 weken na datum ontvangst bewaard en watermonsters tot 2 weken na datum ontvangst. Zonder tegenbericht worden de monsters nadien afgevoerd.
Indien de monsters langer bewaard dienen te blijven verzoeken wij U dit exemplaar uiterlijk 1 werkdag voor afloop van de standaardbewaarperiode ondertekend aan ons te retourneren. Voor de kosten van het langer bewaren van monsters verwijzen wij naar de prijslijst.

Bewaren tot:

Datum:

Naam:

Handtekening:

Wij vertrouwen erop uw opdracht hiermee naar verwachting te hebben uitgevoerd, mocht U naar aanleiding van dit analysecertificaat nog vragen hebben verzoeken wij U contact op te nemen met de afdeling Verkoop en Advies.

Met vriendelijke groet,

Eurofins Analytico B.V.



Ing. A. Veldhuizen
Technical Manager

Eurofins Analytico B.V.

Gildeweg 42-46
3771 NB Barneveld
P.O. Box 459
3770 AL Barneveld NL

Tel. +31 (0)34 242 63 00
Fax +31 (0)34 242 63 99
E-mail info-env@eurofins.nl
Site www.eurofins.nl

BNP Paribas S.A. 227 9245 25
IBAN: NL71BNPA0227924525
BIC: BNPANL2A
KvK/CoC No. 09088623
BTW/VAT No. NL 8043.14.883.B01

Eurofins Analytico B.V. is ISO 14001: 2004 gecertificeerd door TÜV en erkend door het Vlaamse Gewest (OVAM en Dep. Omgeving), het Brusselse Gewest (BIM), het Waalse Gewest (DGRNE-OWD) en door de overheid van Luxemburg (MEV).



Analysecertificaat

Uw project/verslagnummer 3217R008
 Uw projectnaam VB0 De Greef 6 Milheeze
 Uw ordernummer

Certificaatnummer/Versie 2018049695/1
 Startdatum 06-Apr-2018
 Rapportagedatum 11-Apr-2018/14:54
 Bijlage A, B, C
 Pagina 1/2

Monsternemer Rob Meulepas
 Monstermatrix Water (AS3000)

Analyse	Eenheid	1
Metalen		
S Barium (Ba)	µg/L	140
S Cadmium (Cd)	µg/L	0.54
S Kobalt (Co)	µg/L	<2.0
S Koper (Cu)	µg/L	3.8
S Kwik (Hg)	µg/L	<0.050
S Molybdeen (Mo)	µg/L	<2.0
S Nikkel (Ni)	µg/L	5.3
S Lood (Pb)	µg/L	<2.0
S Zink (Zn)	µg/L	170
Vluchtige Aromatische Koolwaterstoffen		
S Benzeen	µg/L	<0.20
S Toluene	µg/L	<0.20
S Ethylbenzeen	µg/L	<0.20
S o-Xyleen	µg/L	<0.10
S m, p-Xyleen	µg/L	<0.20
S Xylenen (som) factor 0,7	µg/L	0.21 ¹⁾
BTEX (som)	µg/L	<0.90
S Naftaleen	µg/L	<0.020
S Styreen	µg/L	<0.20
Vluchtige organische halogeenkoolwaterstoffen		
S Dichloormethaan	µg/L	<0.20
S Trichloormethaan	µg/L	<0.20
S Tetrachloormethaan	µg/L	<0.10
S Trichlooretheen	µg/L	<0.20
S Tetrachlooretheen	µg/L	<0.10
S 1,1-Dichloorethaan	µg/L	<0.20
S 1,2-Dichloorethaan	µg/L	<0.20
S 1,1,1-Trichloorethaan	µg/L	<0.10
S 1,1,2-Trichloorethaan	µg/L	<0.10
S cis 1,2-Dichlooretheen	µg/L	<0.10

Nr. Monsternomschrijving

1 1, 301-1: 110-210

Datum monsternamen

06-Apr-2018

Monster nr.

10039712

Eurofins Analytico B.V.

Gildeweg 42-46
 3771 NB Barneveld
 P.O. Box 459
 3770 AL Barneveld NL
 Tel. +31 (0)34 242 63 00
 Fax +31 (0)34 242 63 99
 E-mail info-env@eurofins.nl
 Site www.eurofins.nl

BNP Paribas S.A. 227 9245 25
 IBAN: NL71BNPA0227924525
 BIC: BNPANL2A
 KvK/CoC No. 09088623
 BTW/VAT No. NL 8043.14.883.B01



Q: door RvA geaccrediteerde verrichting
 A: AP04 erkende verrichting
 S: AS SIKB erkende verrichting
 V: VLAREL erkende verrichting
 M: MCERTS erkend

Dit certificaat mag uitsluitend in zijn geheel worden gereproduceerd.
 Eurofins Analytico B.V. is ISO 14001: 2004 gecertificeerd door TÜV en erkend door het Vlaamse Gewest (OVAM en Dep. Omgeving), het Brusselse Gewest (BIM), het Waalse Gewest (DGRNE-OWD) en door de overheid van Luxemburg (MEV).





Analysecertificaat

Uw project/verslagnummer 3217R008
 Uw projectnaam VB0 De Greef 6 Milheeze
 Uw ordernummer

Certificaatnummer/Versie 2018049695/1
 Startdatum 06-Apr-2018
 Rapportagedatum 11-Apr-2018/14:54
 Bijlage A, B, C
 Pagina 2/2

Monsternemer Rob Meulepas
 Monstermatrix Water (AS3000)

Analyse	Eenheid	1
S trans 1,2-Dichlooretheen	µg/L	<0.10
CKW (som)	µg/L	<1.6
S Tribroommethaan	µg/L	<0.20
S Vinylchloride	µg/L	<0.10
S 1,1-Dichlooretheen	µg/L	<0.10
S 1,2-Dichloorethenen (Som) factor 0,7	µg/L	0.14 ¹⁾
S 1,1-Dichloorpropaan	µg/L	<0.20
S 1,2-Dichloorpropaan	µg/L	<0.20
S 1,3-Dichloorpropaan	µg/L	<0.20
S Dichloorpropanen som factor 0.7	µg/L	0.42
Minerale olie		
Minerale olie (C10-C12)	µg/L	<10
Minerale olie (C12-C16)	µg/L	<10
Minerale olie (C16-C21)	µg/L	<10
Minerale olie (C21-C30)	µg/L	<15
Minerale olie (C30-C35)	µg/L	<10
Minerale olie (C35-C40)	µg/L	<10
S Minerale olie totaal (C10-C40)	µg/L	<50

Nr. Monsterschrijving

1 1, 301-1: 110-210

Datum monstername

06-Apr-2018

Monster nr.

10039712

Eurofins Analytico B.V.

Gildeweg 42-46 Tel. +31 (0)34 242 63 00
 3771 NB Barneveld Fax +31 (0)34 242 63 99
 P.O. Box 459 E-mail info-env@eurofins.nl
 3770 AL Barneveld NL Site www.eurofins.nl

BNP Paribas S.A. 227 9245 25
 IBAN: NL71BNPA0227924525
 BIC: BNPANL2A
 KvK/CoC No. 09088623
 BTW/VAT No. NL 8043.14.883.B01



Q: door RvA geaccrediteerde verrichting
 A: AP04 erkende verrichting
 S: AS SIKB erkende verrichting
 V: VLAREL erkende verrichting
 M: MCERTS erkend

Dit certificaat mag uitsluitend in zijn geheel worden gereproduceerd.
 Eurofins Analytico B.V. is ISO 14001: 2004 gecertificeerd door TÜV en erkend door het Vlaamse Gewest (OVAM en Dep. Omgeving), het Brusselse Gewest (BIM), het Waalse Gewest (DGRNE-OWD) en door de overheid van Luxemburg (MEV).

Akkoord
 Pr.coörd.





Bijlage (A) met deelmonsterinformatie behorende bij analysecertificaat 2018049695/1

Monster nr.	Boornr	Omschrijving	Van	Tot	Barcode	Monsteromschrijving
10039712	1		110	210	0680314434	1, 301-1: 110-210
10039712	1		110	210	0680314435	
10039712	1		110	210	0800644725	



Eurofins Analytico B.V.

Gildeweg 42-46
 3771 NB Barneveld
 P.O. Box 459
 3770 AL Barneveld NL

Tel. +31 (0)34 242 63 00
 Fax +31 (0)34 242 63 99
 E-mail info-env@eurofins.nl
 Site www.eurofins.nl

BNP Paribas S.A. 227 9245 25
 IBAN: NL71BNPA0227924525
 BIC: BNPANL2A
 KvK/CoC No. 09088623
 BTW/VAT No. NL 8043.14.883.B01

Eurofins Analytico B.V. is ISO 14001: 2004 gecertificeerd door TÜV en erkend door het Vlaamse Gewest (OVAM en Dep. Omgeving), het Brusselse Gewest (BIM), het Waalse Gewest (DGRNE-OWD) en door de overheid van Luxemburg (MEV).

**Bijlage (B) met opmerkingen behorende bij analysecertificaat 2018049695/1**

Pagina 1/1

Opmerking 1)De toetswaarde van de som is gelijk aan de sommatie van $0,7 \cdot RG$ **Eurofins Analytico B.V.**

Gildeweg 42-46 Tel. +31 (0)34 242 63 00
3771 NB Barneveld Fax +31 (0)34 242 63 99
P.O. Box 459 E-mail info-env@eurofins.nl
3770 AL Barneveld NL Site www.eurofins.nl

BNP Paribas S.A. 227 9245 25
IBAN: NL71BNPA0227924525
BIC: BNPNL2A
KvK/CoC No. 09088623
BTW/VAT No. NL 8043.14.883.B01

Eurofins Analytico B.V. is ISO 14001: 2004 gecertificeerd door TÜV en erkend door het Vlaamse Gewest (OVAM en Dep. Omgeving), het Brusselse Gewest (BIM), het Waalse Gewest (DGRNE-OWD) en door de overheid van Luxemburg (MEV).



Bijlage (C) met methodeverwijzingen behorende bij analysecertificaat 2018049695/1

Pagina 1/1

Analyse	Methode	Techniek	Methode referentie
Aromaten (BTEXN)	W0254	HS-GC-MS	Cf. pb 3130-1
Barium (Ba)	W0421	ICP-MS	Cf. pb 3110-3 en cf. NEN-EN-ISO 17294-2
Cadmium (Cd)	W0421	ICP-MS	Cf. pb 3110-3 en cf. NEN-EN-ISO 17294-2
Kobalt (Co)	W0421	ICP-MS	Cf. pb 3110-3 en cf. NEN-EN-ISO 17294-2
Koper (Cu)	W0421	ICP-MS	Cf. pb 3110-3 en cf. NEN-EN-ISO 17294-2
Kwik (Hg)	W0421	ICP-MS	Cf. pb 3110-3 en cf. NEN-EN-ISO 17294-2
Molybdeen (Mo)	W0421	ICP-MS	Cf. pb 3110-3 en cf. NEN-EN-ISO 17294-2
Nikkel (Ni)	W0421	ICP-MS	Cf. pb 3110-3 en cf. NEN-EN-ISO 17294-2
Lood (Pb)	W0421	ICP-MS	Cf. pb 3110-3 en cf. NEN-EN-ISO 17294-2
Zink (Zn)	W0421	ICP-MS	Cf. pb 3110-3 en cf. NEN-EN-ISO 17294-2
Xylenen som AS3000	W0254	HS-GC-MS	Cf. pb 3130-1
Styreen	W0254	HS-GC-MS	Cf. pb 3130-1
VOC1 (11)	W0254	HS-GC-MS	Cf. pb 3130-1
Tribroommethaan (Bromoform)	W0254	HS-GC-MS	Cf. pb 3130-1
Vinylchloride	W0254	HS-GC-MS	Cf. pb 3130-1
1,1-Dichlooretheen	W0254	HS-GC-MS	Cf. pb 3130-1
DiChEtheen som AS3000	W0254	HS-GC-MS	Cf. pb 3130-1
1,1-Dichloorpropaan	W0254	HS-GC-MS	Cf. pb 3130-1
1,2-Dichloorpropaan	W0254	HS-GC-MS	Cf. pb 3130-1
1,3-Dichloorpropaan	W0254	HS-GC-MS	Cf. pb 3130-1
DiChlprop. som AS3000	W0254	HS-GC-MS	Cf. pb 3130-1
Minerale olie (C10-C40)	W0215	GC-FID	Cf. pb 3110-5

Nadere informatie over de toegepaste onderzoeksmethoden alsmede een classificatie van de meetonzekerheid staan vermeld in ons overzicht "Specificaties analysemethoden", versie juni 2016.



Eurofins Analytico B.V.

Gildeweg 42-46
3771 NB Barneveld
P.O. Box 459
3770 AL Barneveld NL

Tel. +31 (0)34 242 63 00
Fax +31 (0)34 242 63 99
E-mail info-env@eurofins.nl
Site www.eurofins.nl

BNP Paribas S.A. 227 9245 25
IBAN: NL71BNP0227924525
BIC: BNPANL2A
KvK/CoC No. 09088623
BTW/VAT No. NL 8043.14.883.B01

Eurofins Analytico B.V. is ISO 14001: 2004 gecertificeerd door TÜV en erkend door het Vlaamse Gewest (OVAM en Dep. Omgeving), het Brusselse Gewest (BIM), het Waalse Gewest (DGRNE-OWD) en door de overheid van Luxemburg (MEV).

1. Nederlands Normalisatie-Instituut, *bodem-landbodem, onderzoeksstrategie voor het uitvoeren van vooronderzoek bij verkennend en nader onderzoek NEN 5725*, zonder plaats, december 2017.
2. Nederlands Normalisatie-instituut, *bodem-landbodem, Strategie voor het uitvoeren van verkennend bodemonderzoek – Onderzoek naar de milieuhygiënische kwaliteit van bodem en grond NEN 5740:A1*, februari 2016.
3. *Protocol 2001*, plaatsen van handboringen en peilbuizen, maken van boorbeschrijvingen, nemen van grondmonsters en waterpassen, SIKB versie 3.2, december 2013.
4. *Protocol 2002*, het nemen van grondwatermonsters, SIKB versie 4.0, december 2013.
5. *Leidraad Bodembescherming*, Den Haag, september 1990, (bijgewerkte uitgave).
6. Dienst Grondwaterverkenning TNO, *Grondwaterkaart van Nederland centrale slenk, Delft/Oosterwolde*, november 1983.
7. RIVM, *Aanpak van veldonderzoek bij gevallen van lokale bodemverontreiniging*, Den Haag, januari 1985 (Reeks Bodembescherming nr. 56).
8. Ministerie van VROM, *Circulaire bodemsanering 2013*, Den Haag, 2013.
9. Ministerie van VROM, *Besluit Bodemkwaliteit*, Den Haag, november 2007
10. Ministerie van VROM, *Regeling Bodemkwaliteit*, Den Haag, december 2007
11. Ministerie van VROM, *Besluit Uniforme Saneringen*, Den Haag, februari 2006