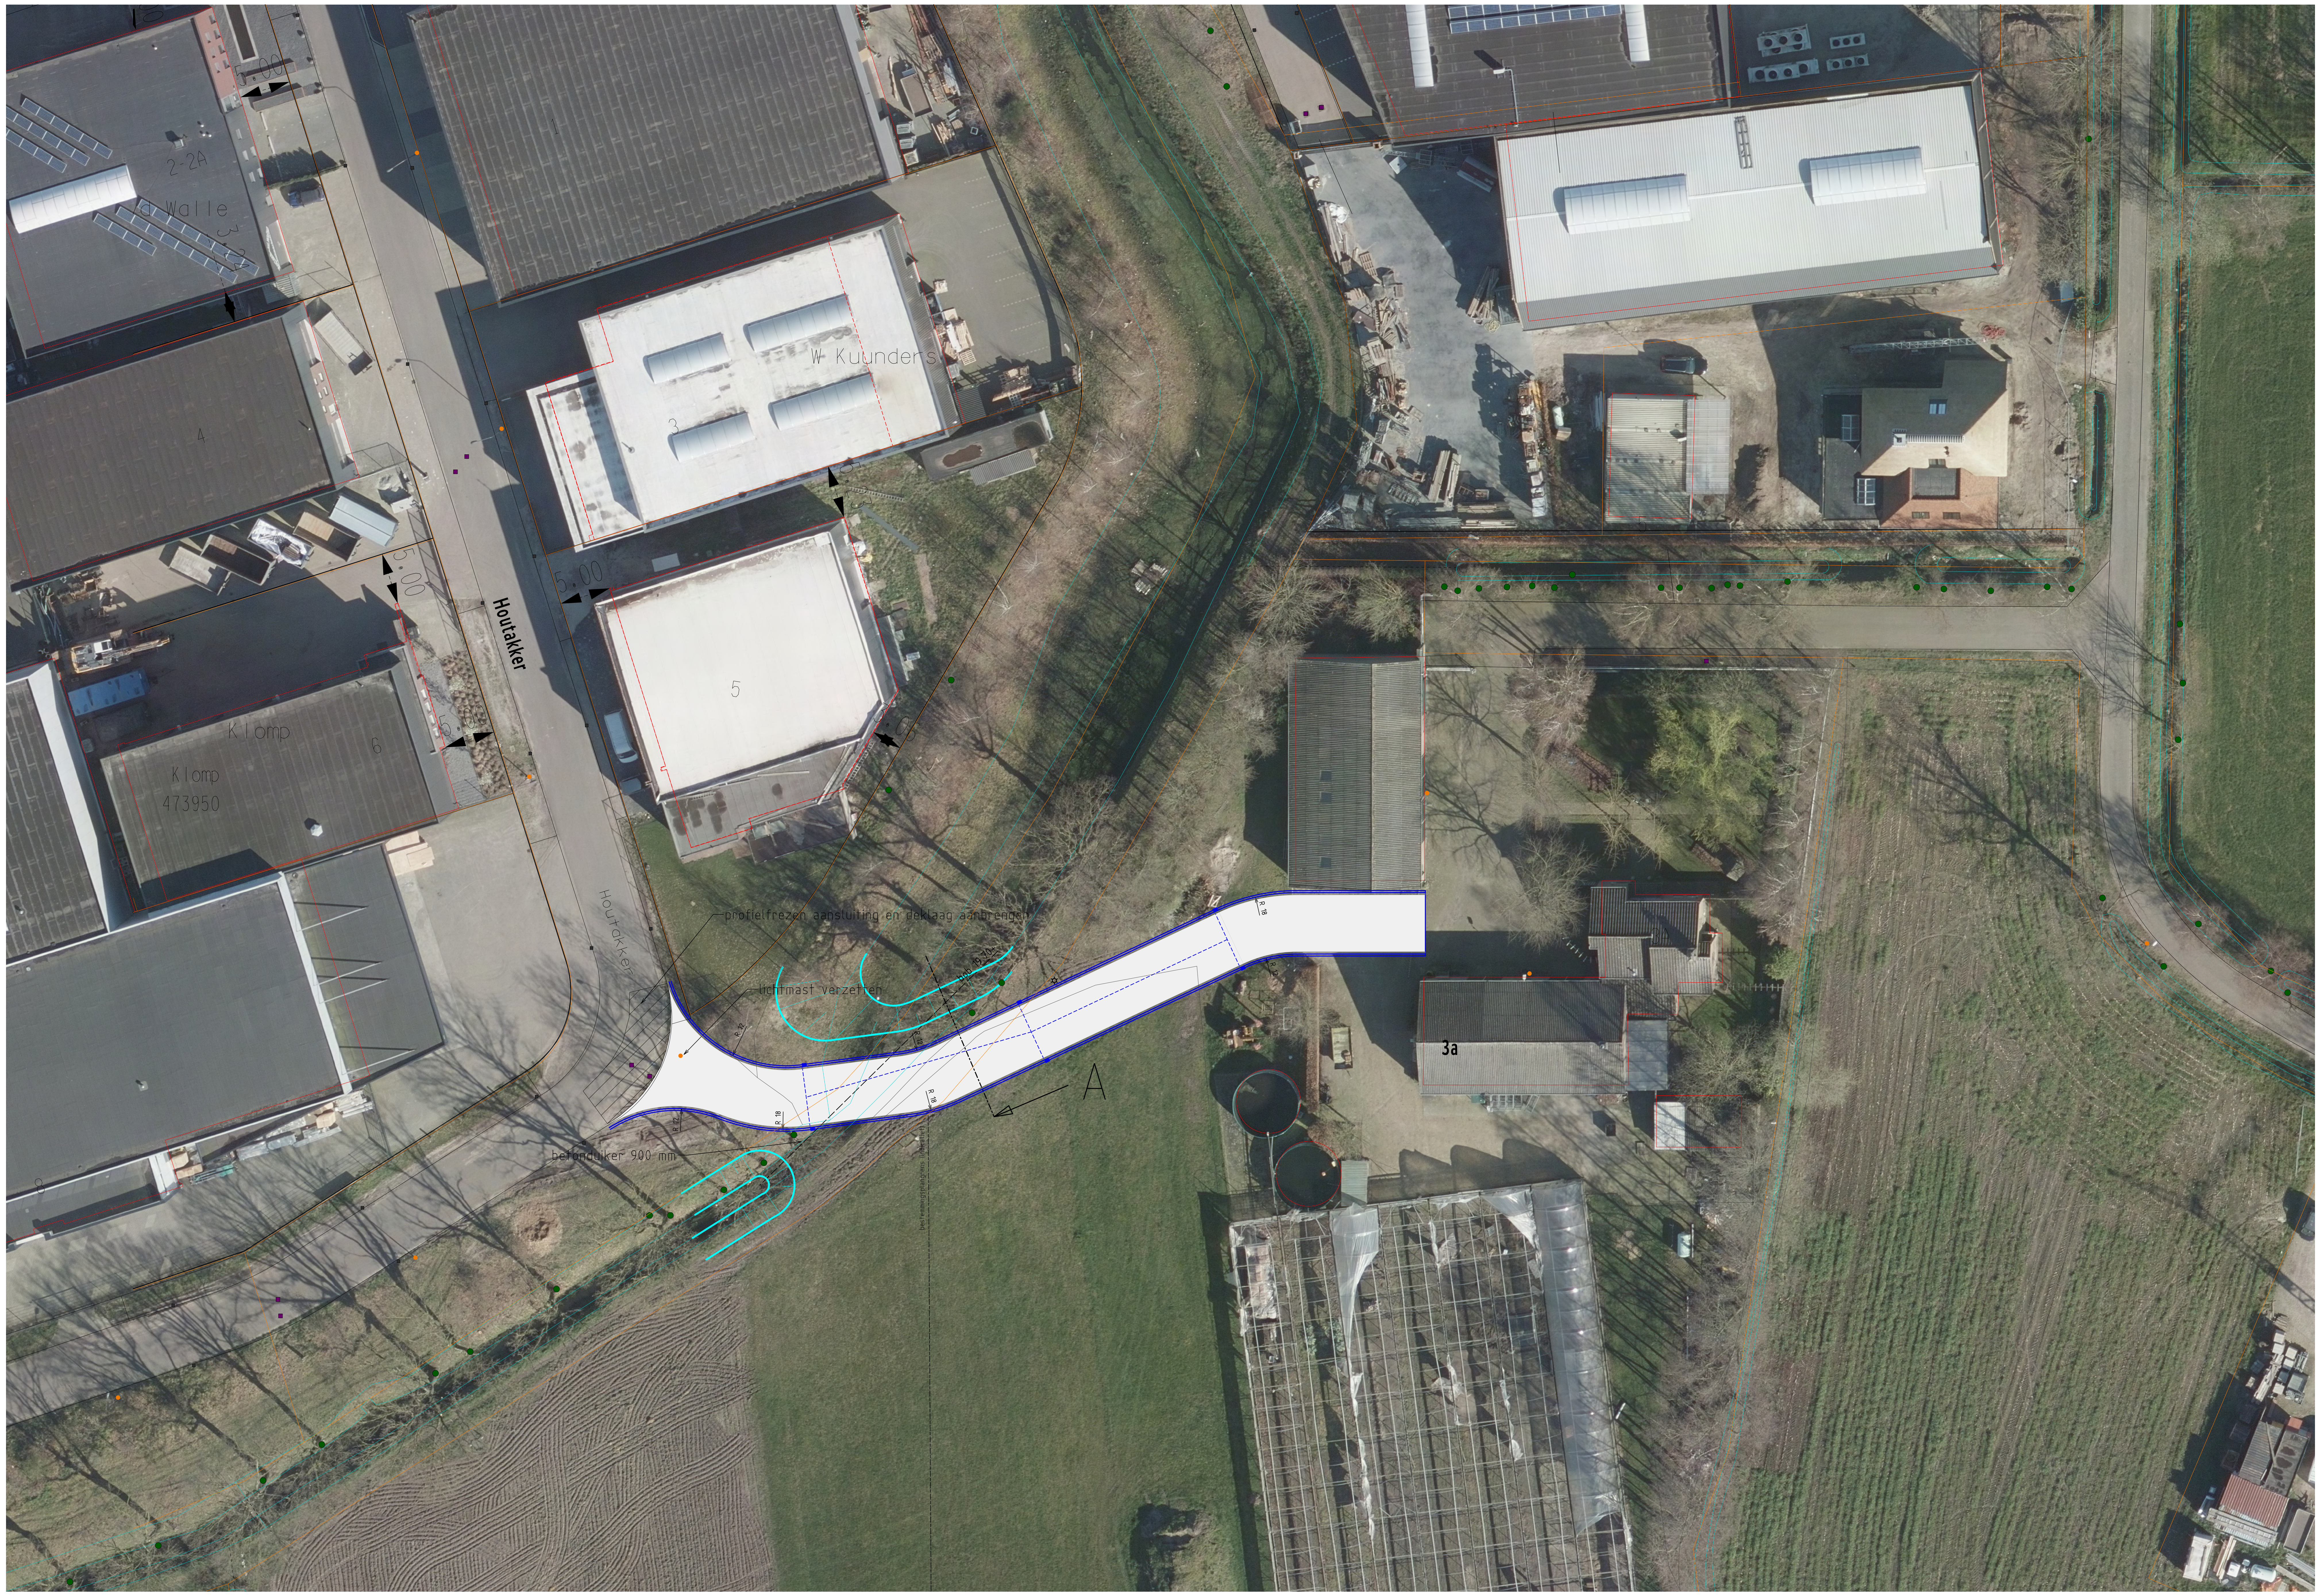
2-2A
d Walle
3.24
5.00
1
4
3
W Kuunders
5.00
5.00
Houtakker
5.00
Klomp
6
Klomp
473950
5
5.23
5.05
8
Houtakker
profielfrezen aansluiting en deklaag aanbrengen
lichtmast verzetten
bob 19.70+
R 12
R 12
R 18
R 18
R 12
R 18
R 12
A
betonduiker 900 mm
bestemmingsplangrens (indicatief)
3a
5
3A