


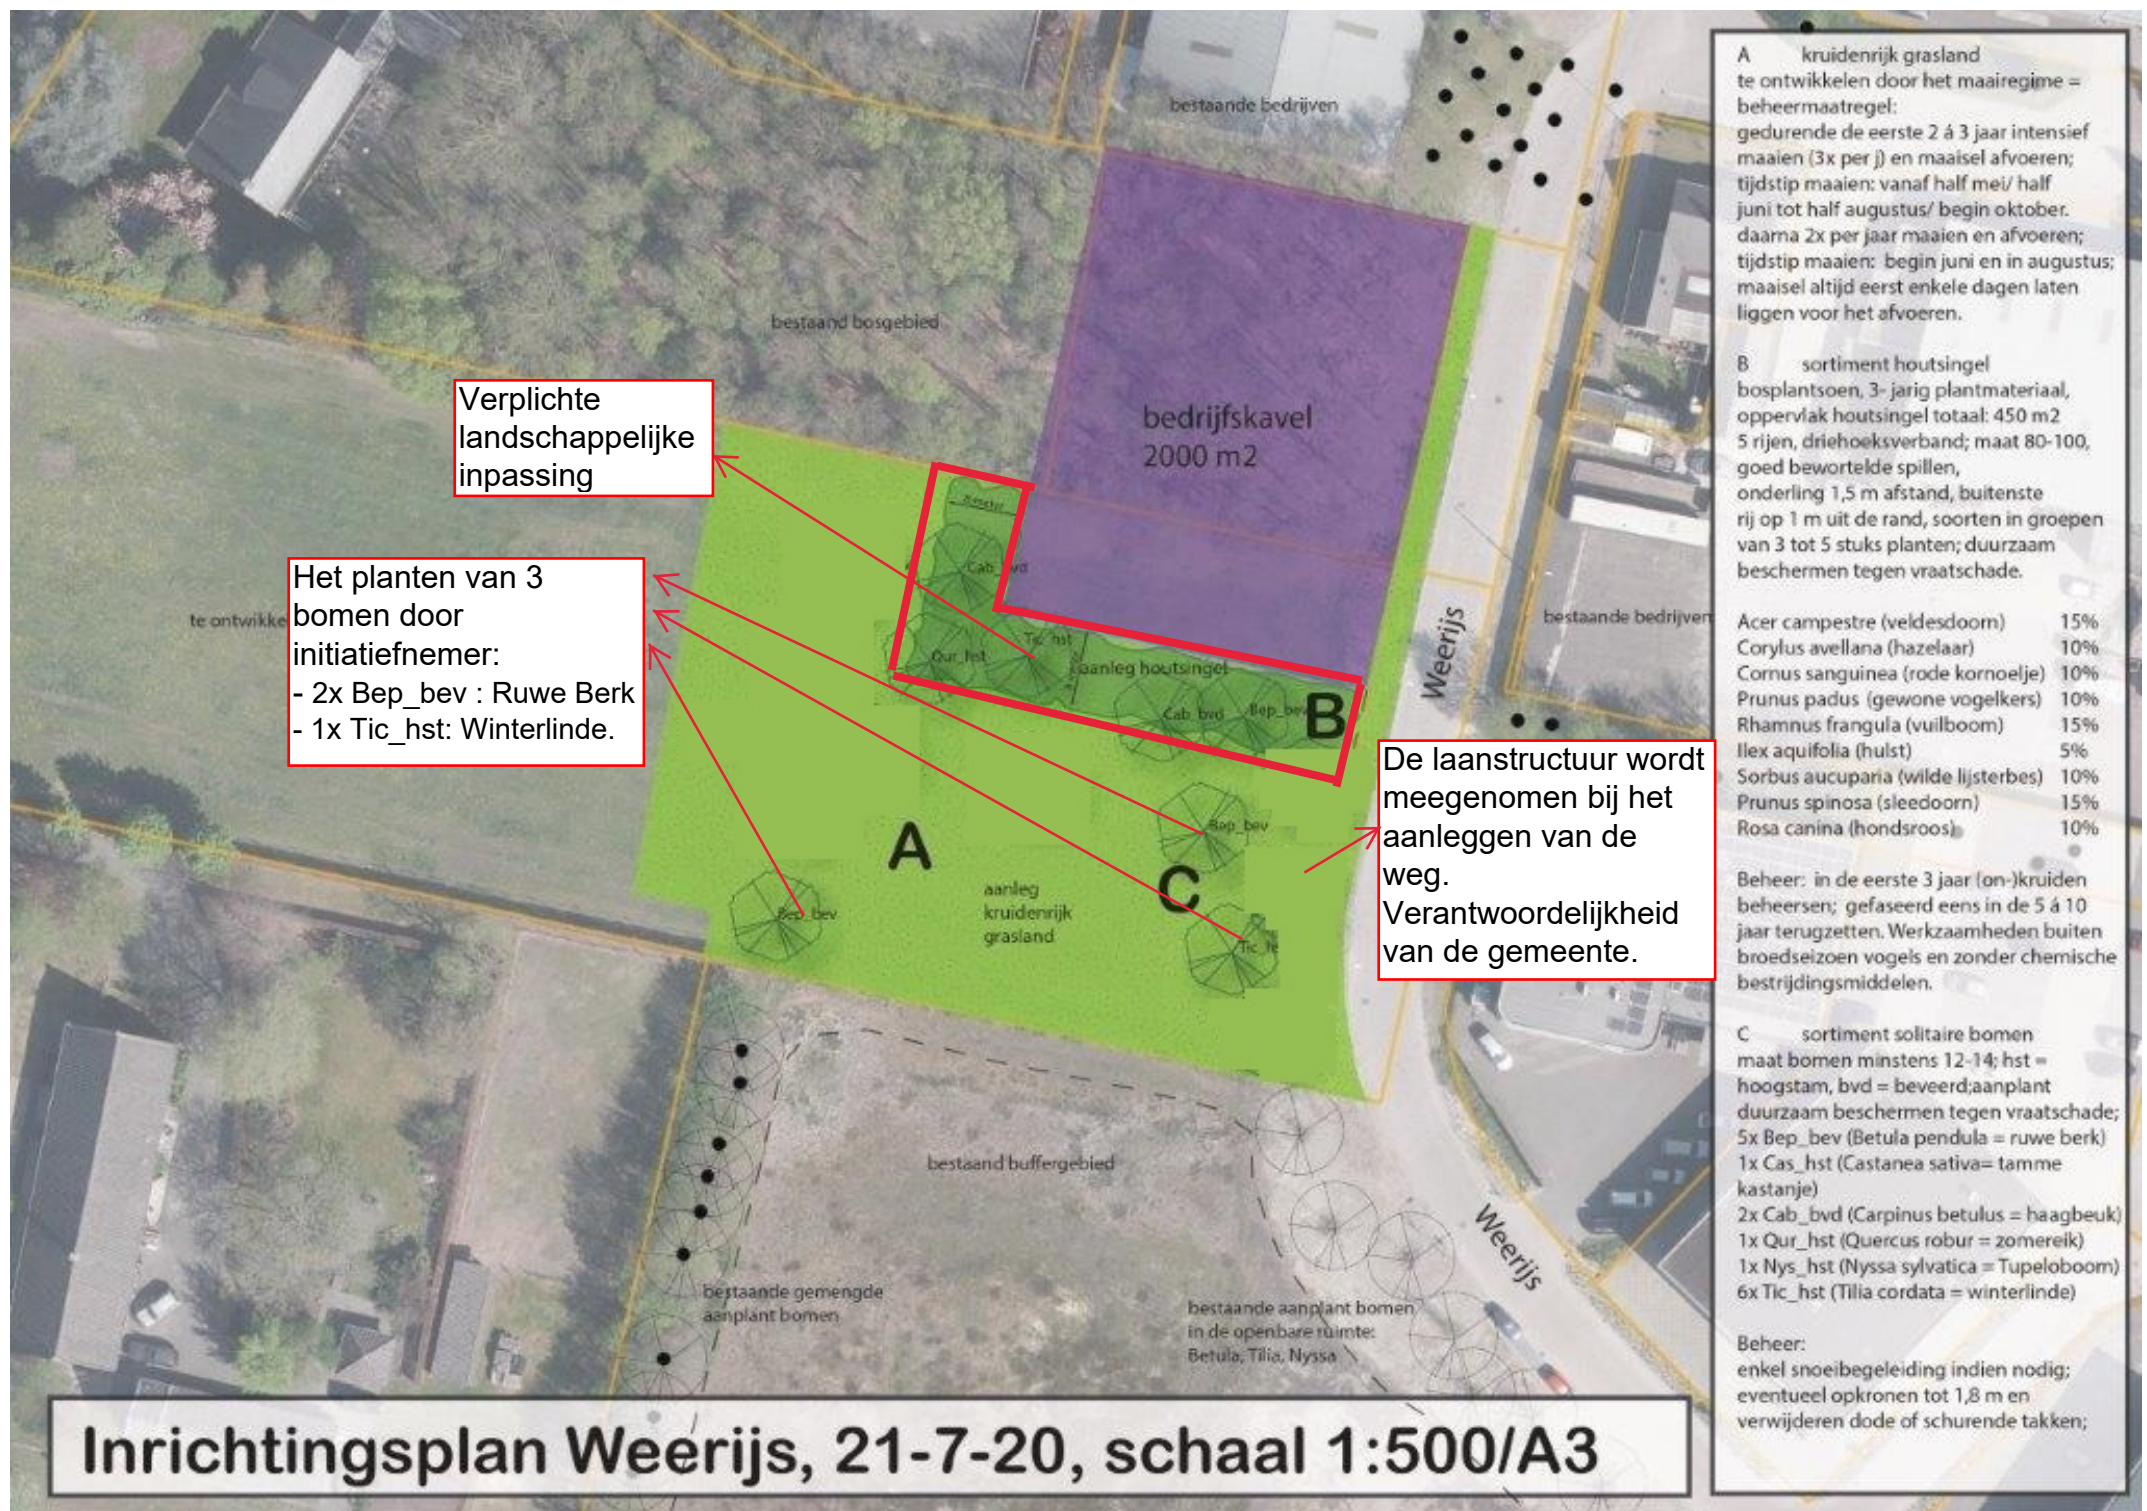

Inrichtingsplan Weerijds, 21-7-20, schaal 1:500/A3