4. NIET-GROENE DAKEN (platte projectie)

5. VERHARDING PARKEERPLAATSEN

6. TERRAS ACHTER WONINGEN

GROENDAK

OPPERVLAK WATERBERGINGEN

Oppervlakte per kavel=	54 m2 niet-groen dak + 18 m2 verharding parkeren+ 18 m2 terras = 90 m2 per kavel
Oppervlakte totaal = 8 kavels x 90 m2 =	720 m2 oppervlak

INHOUD WATERBERGINGEN

Inhoud per kavel = 90 m2 x 0,06 =	5,4 m3 per kavel
Inhoud totaal = 8 kavels x 5,4 m3=	43,2 m3 waterberging

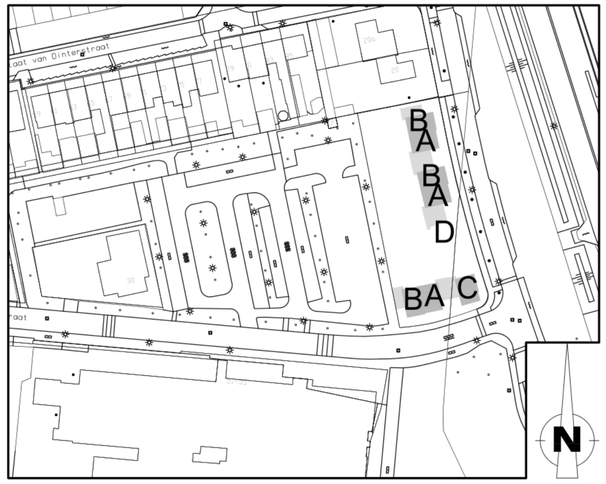

N

project: 8 woningen Predikant Swildensstraat te Gemert	projectnummer: B21.001
omschrijving: Voorontwerp Waterbergingen	gewijzigd d.d. 2021-06-30 2021-07-21
[redacted] voor akkoord gezien:	schaal: 1:50
[redacted]	datum: 2021-06-28
	getekend door: [redacted]
	bladnummer: V2B