


RIPSPARK - GERARDUSPLEIN - GEMERT

inrichtingstekening

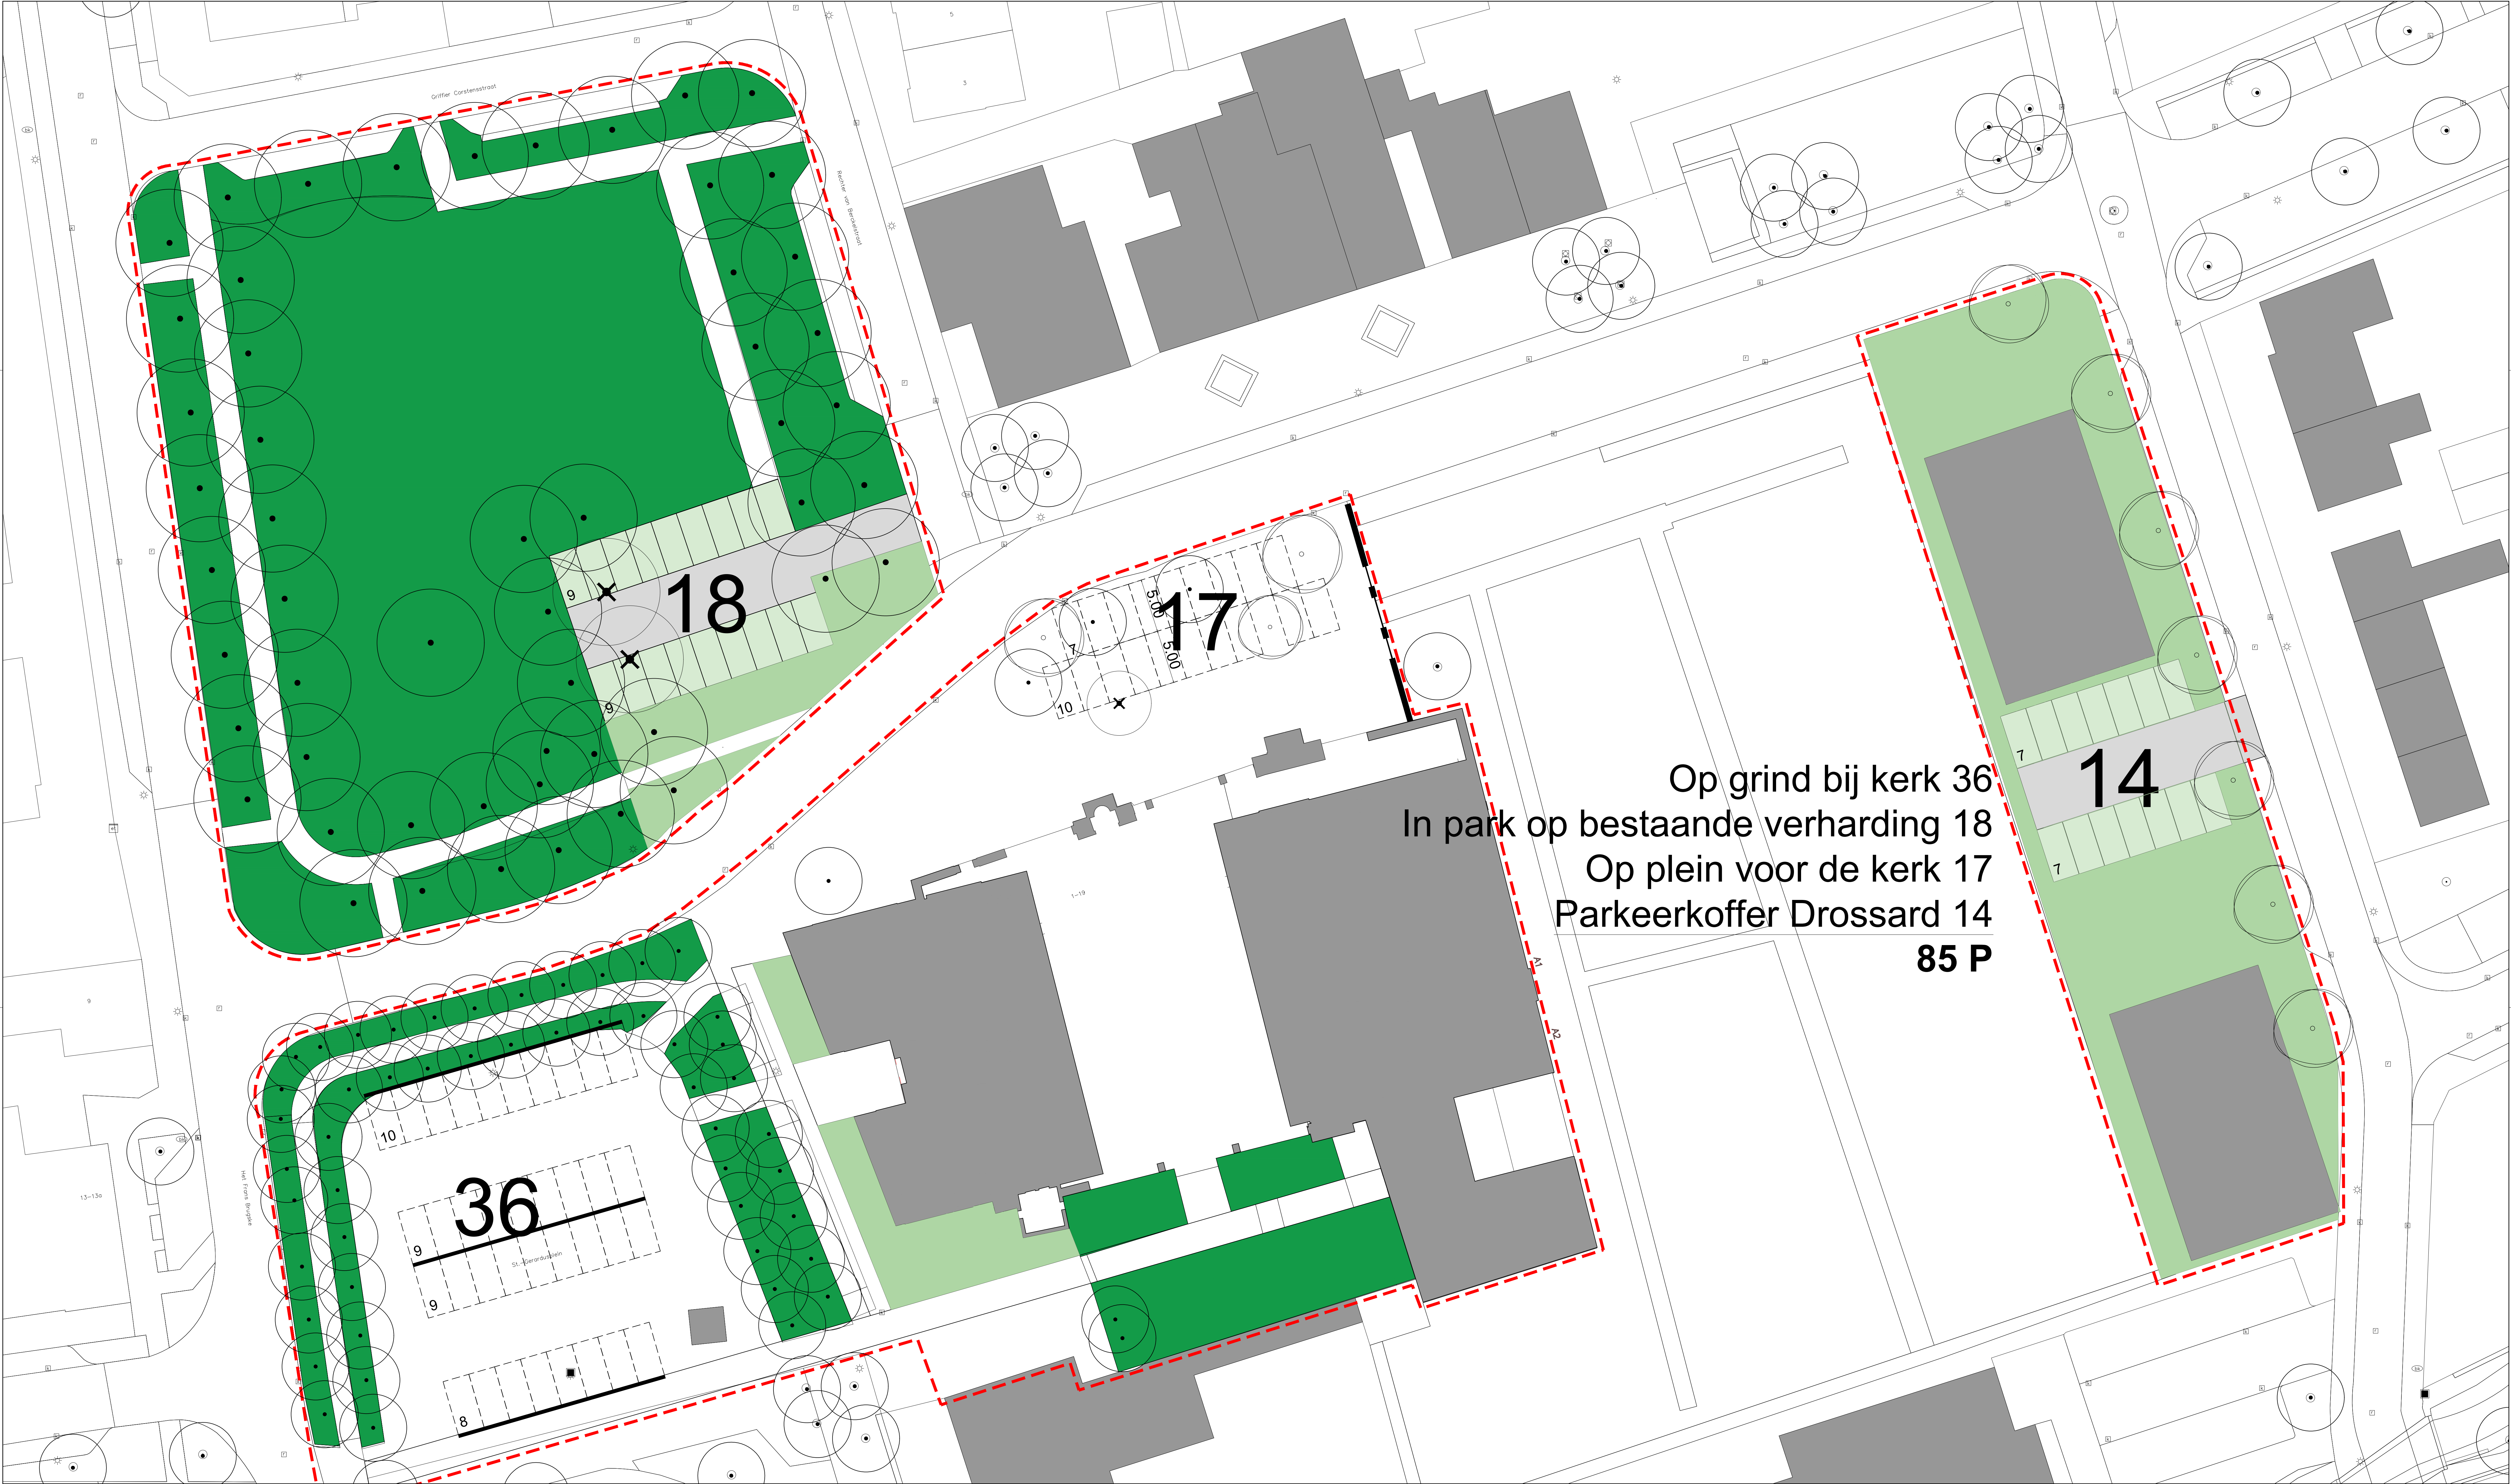

Op grind bij kerk 36
In park op bestaande verharding 18
Op plein voor de kerk 17
Parkeerkoffer Drossard 14
85 P

LEGENDA	
	bestaand groenoppervlak
	nieuw groenoppervlak ± 1373m2
	werkgrens
	nieuwe boom
	bestaande boom
	te roeien boom

3380.01	project	GERARDUSPLEIN
	plaats	GEMERT
01	tekening	PARKEER- EN GROENBALANS
	schaal	1:200
bladsommet	versie	14-09-2023
	versie	18-01-2023



MTD landschapsarchitecten | Zuid-Willmsvaart 142 | Postbus 5225 | 5201 GE 's-Hertogenbosch
T 073 6125033 | F 073 6136666 | E mtd@mtd.nl | W www.mtd.nl