




Rechter zijgevel

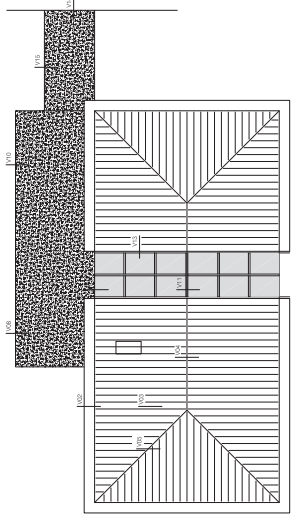


Dak

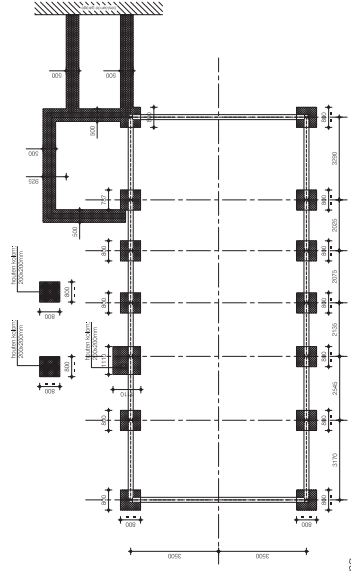

Dakconstructie

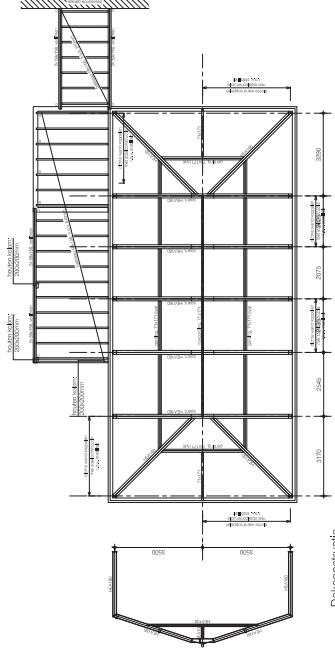

Dakconstructie

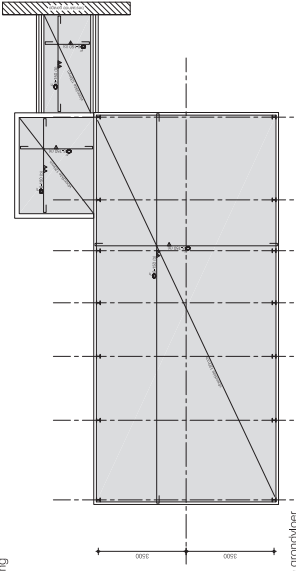


Begane grondvloer



SITUATIE 1:1500

Gemeente: Bakel en Mierlo
 Sectie: S
 Nummer: 774

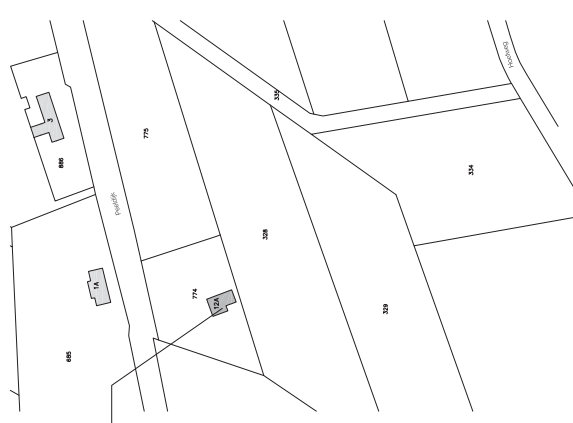




- [illegible]

onderdeel: planningsovereenkomst, afsluiting en constructie opzet nieuwe afsluiting		rev.	datum:
		rev.	datum:
		rev.	datum:
		rev.	datum:
		Fase: planning (toeslag: 1142001)	
		Formaat: A1	
		Qte m.b.: Datum: 25-04-2013 Schaal: 1:100 Ordernr.: 132012 sub. 00	