
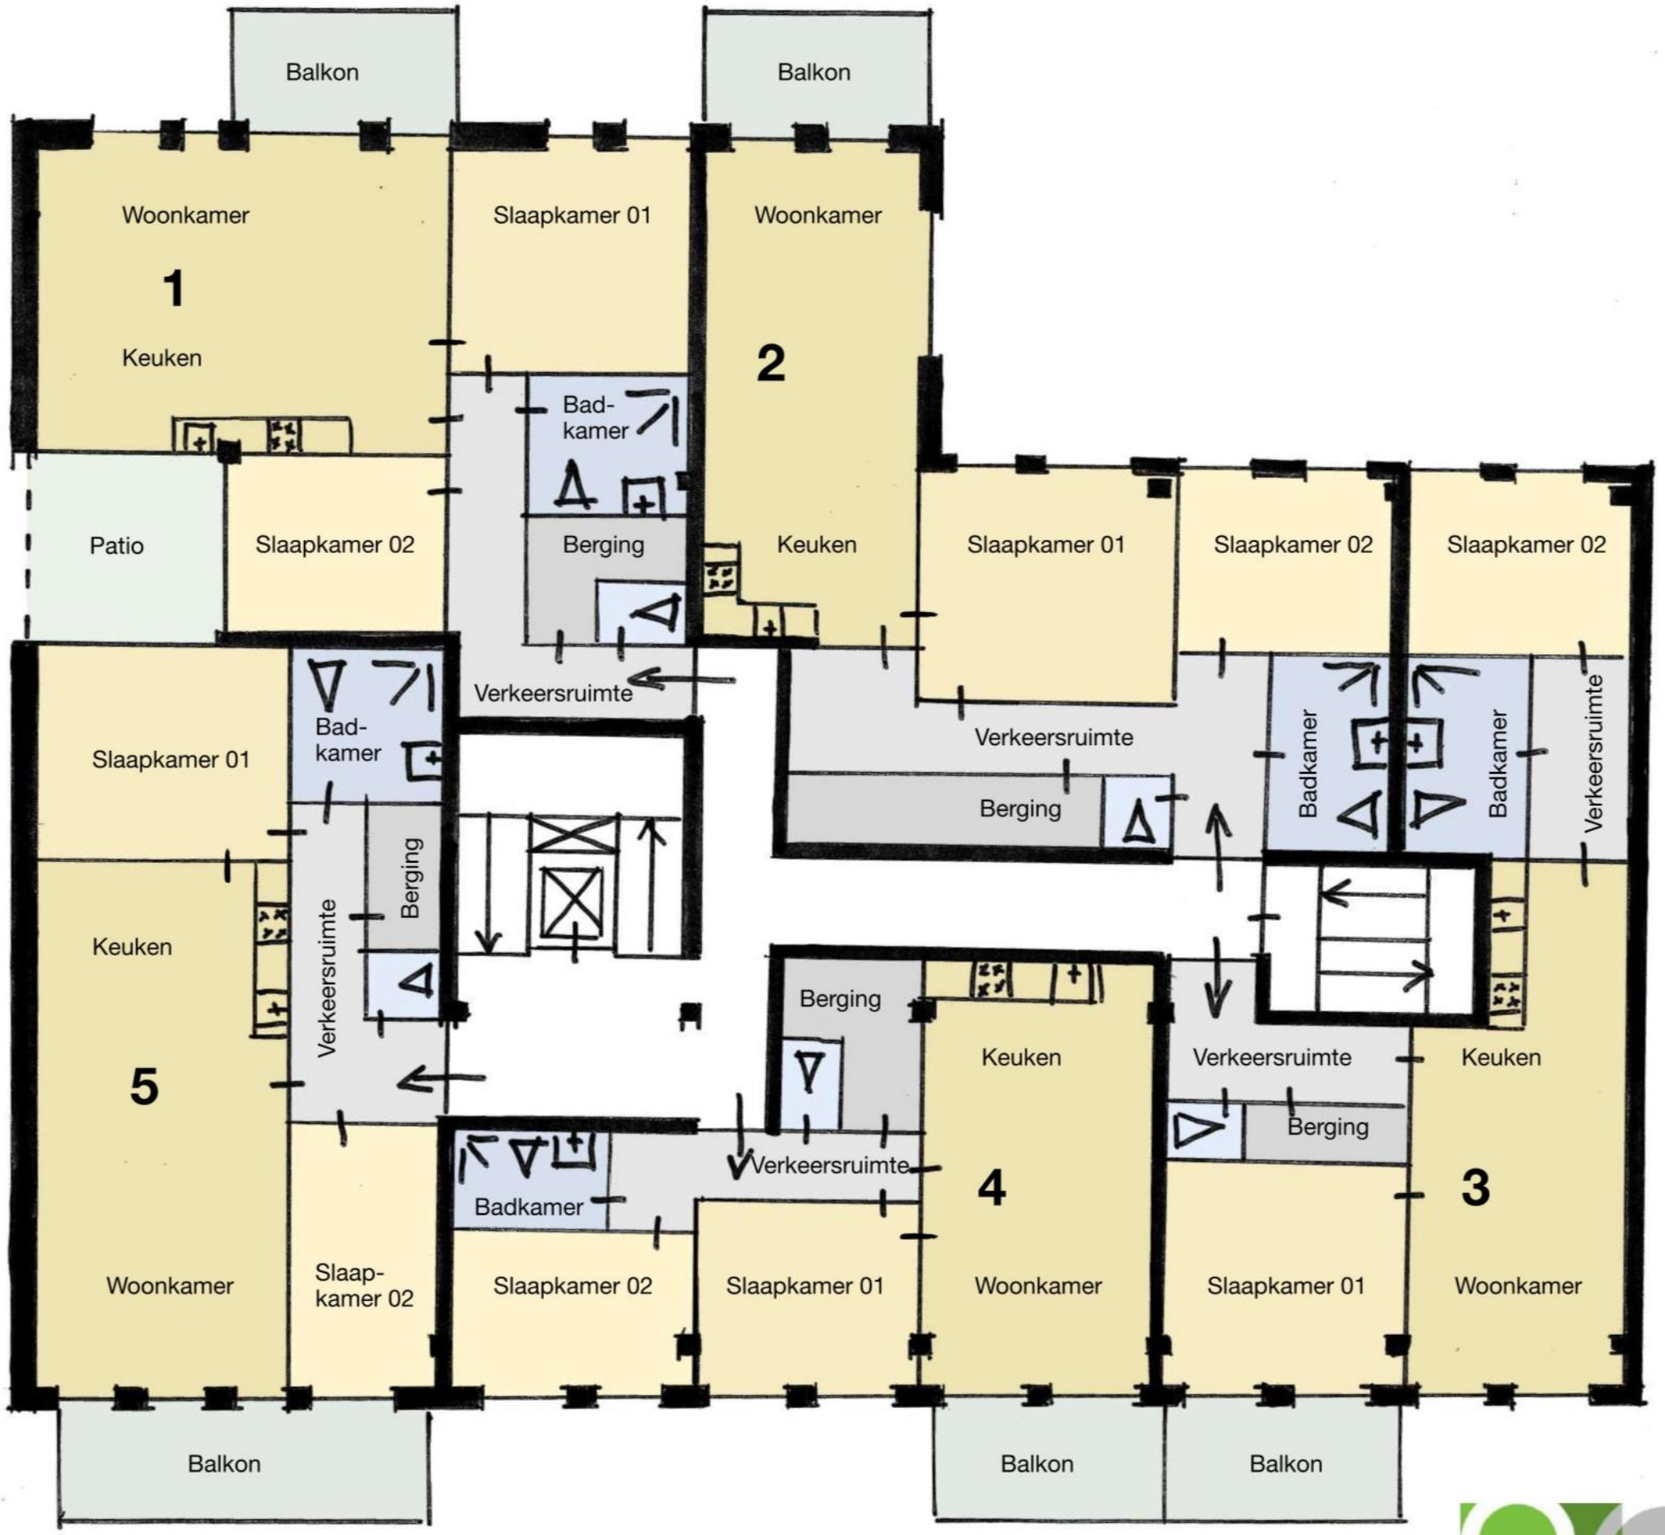


1938

project	:	Transformatie De Duivenakker
opdrachtgever	:	Holland Immo Group
onderdeel	:	Eerste verdieping Europaplein
schaal (A3)	:	1:100
datum	:	19 juni 2020

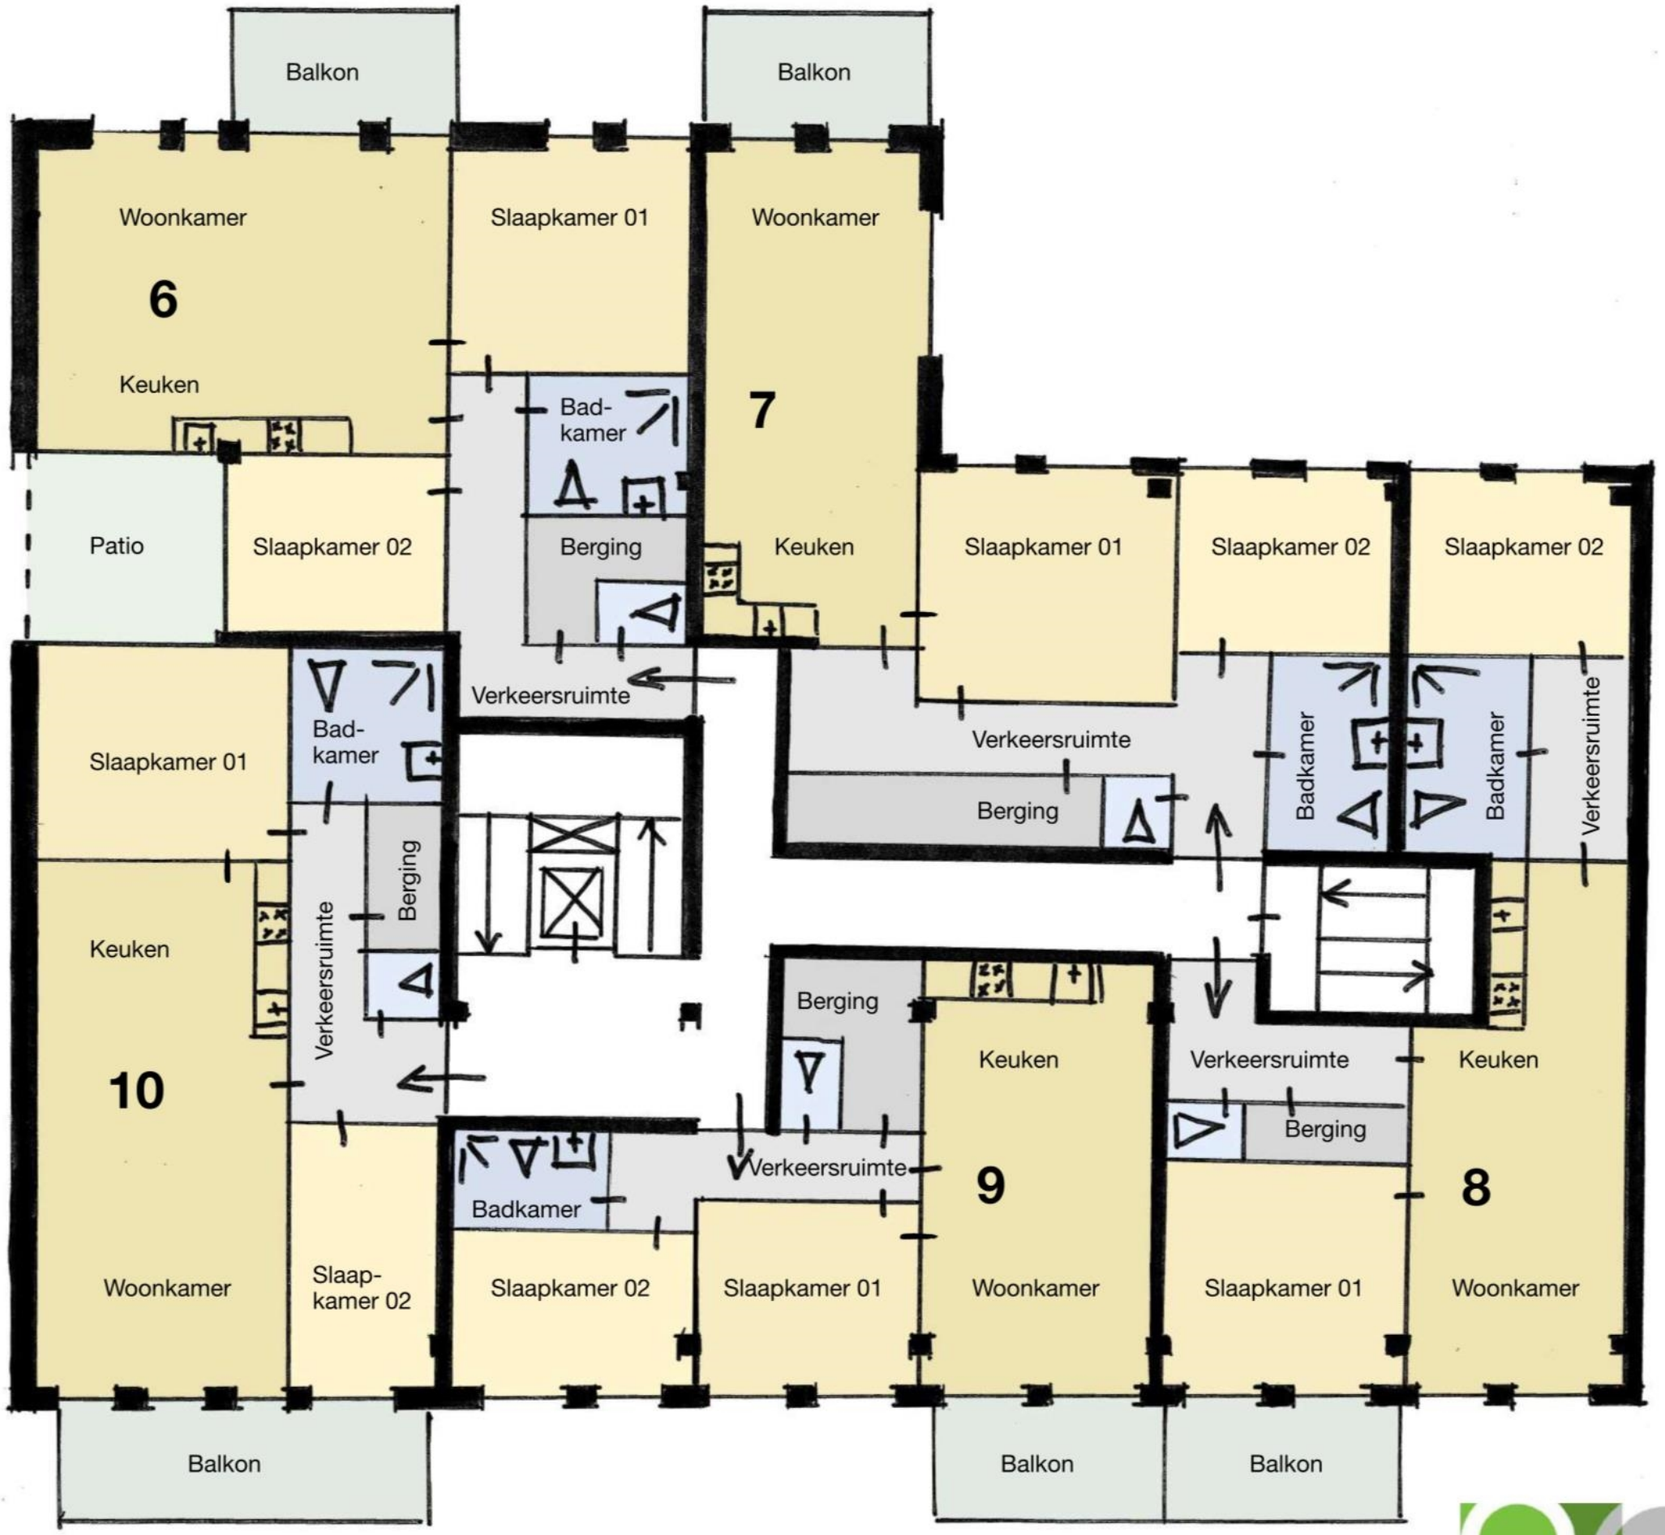

1938

project	:	Transformatie De Duivenakker
opdrachtgever	:	Holland Immo Group
onderdeel	:	Tweede verdieping Europaplein
schaal (A3)	:	1:100
datum	:	19 juni 2020

ARCHITECTEN






ARCHITECTEN

1938

project	:	Transformatie De Duivenakker
opdrachtgever	:	Holland Immo Group
onderdeel	:	Eerste verdieping Spoorstraat
schaal (A3)	:	1:100
datum	:	19 juni 2020




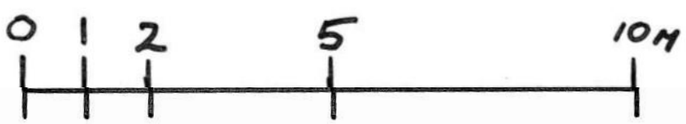

1938

project	:	Transformatie De Duivenakker
opdrachtgever	:	Holland Immo Group
onderdeel	:	*Tweede verdieping Spoorstraat*
schaal (A3)	:	1:100
datum	:	19 juni 2020


ARCHITECTEN

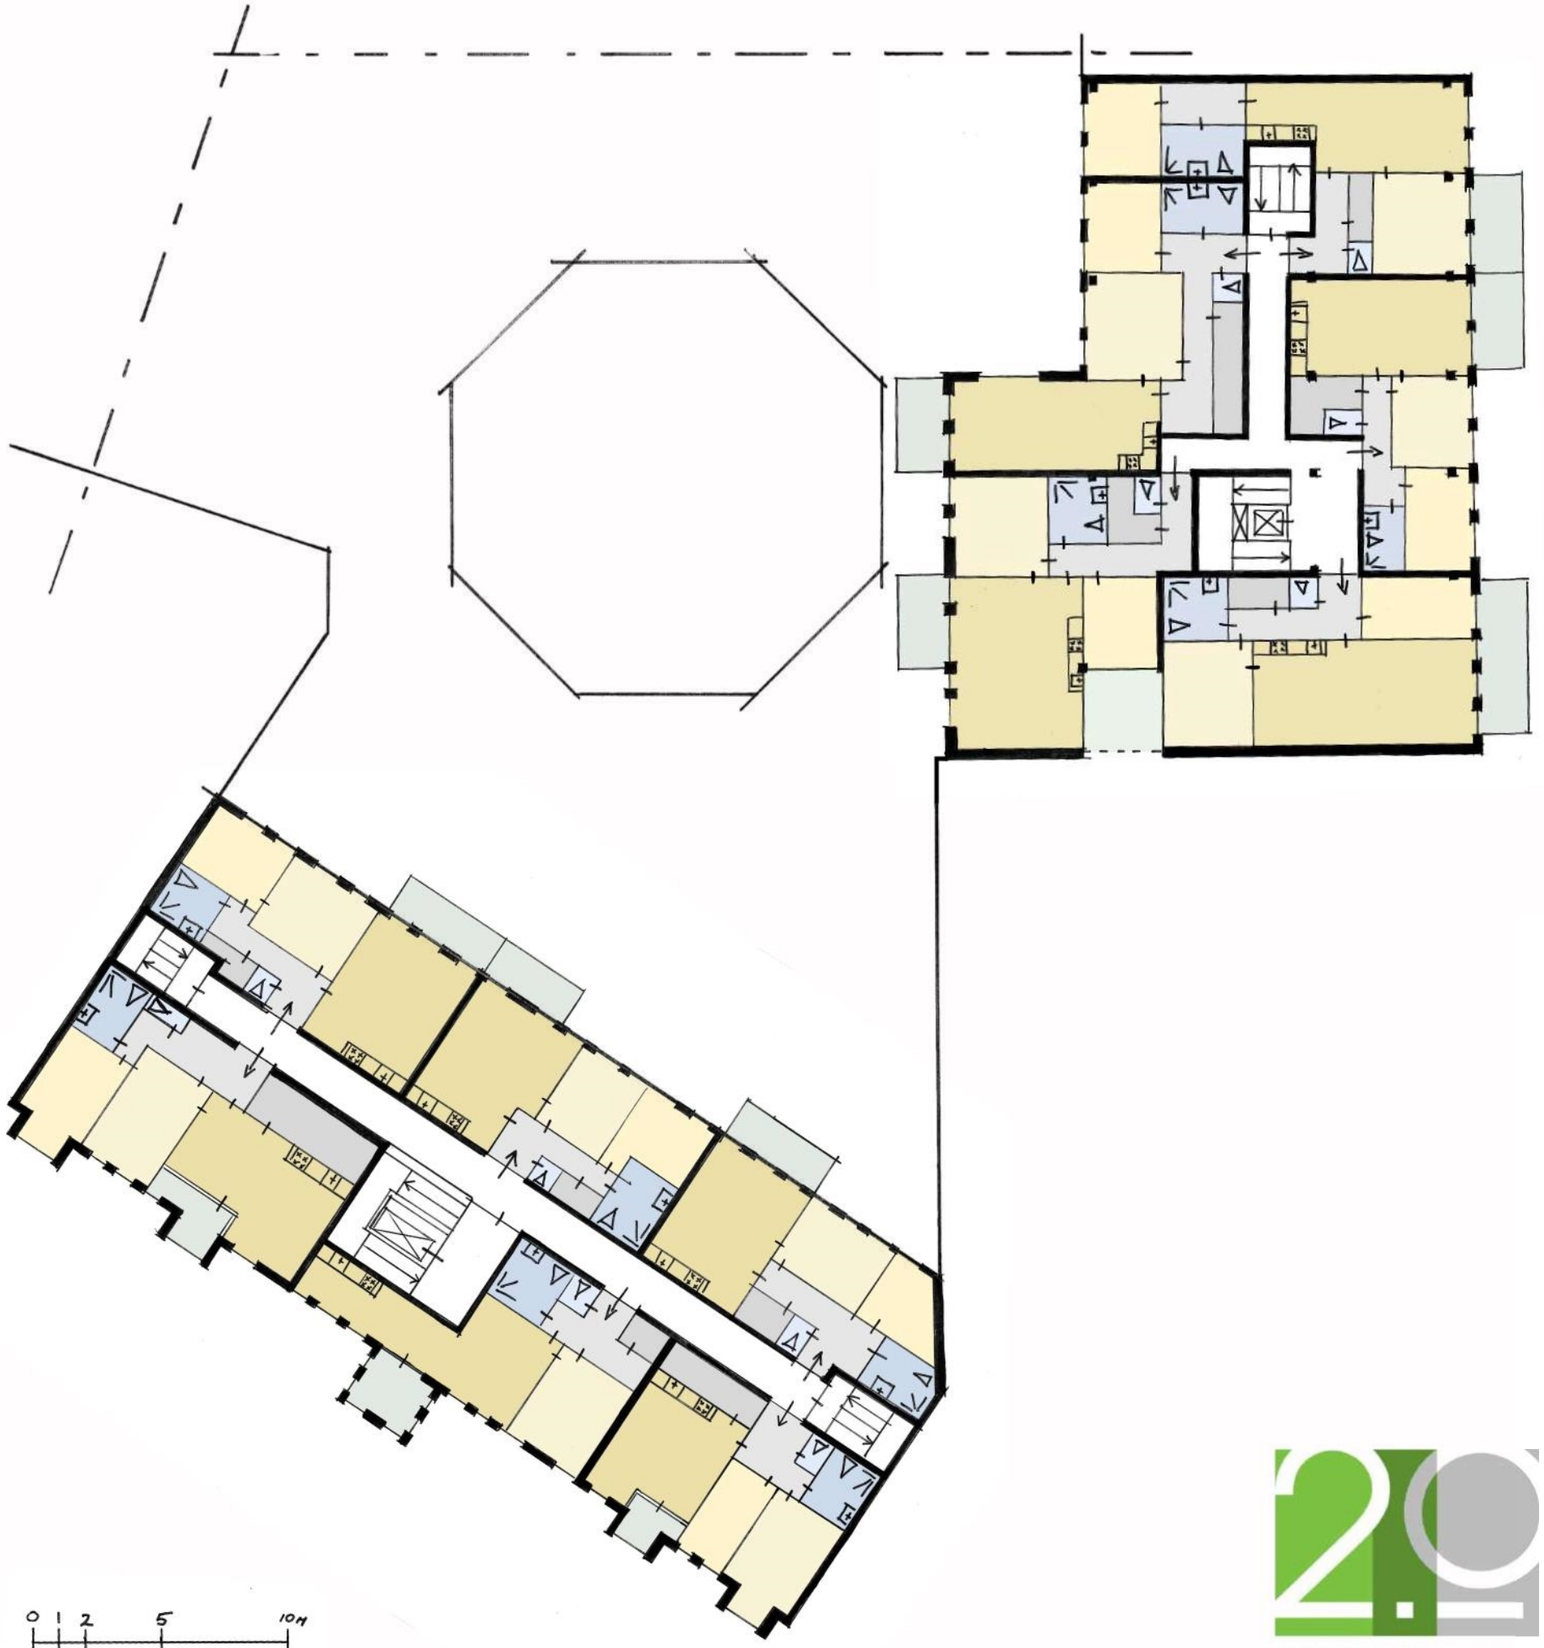

1938

project	:	Transformatie De Duivenakker
opdrachtgever	:	Holland Immo Group
onderdeel	:	Totaal plattegronden 1e verdieping
schaal (A3)	:	N.v.t.
datum	:	19 juni 2020


ARCHITECTEN

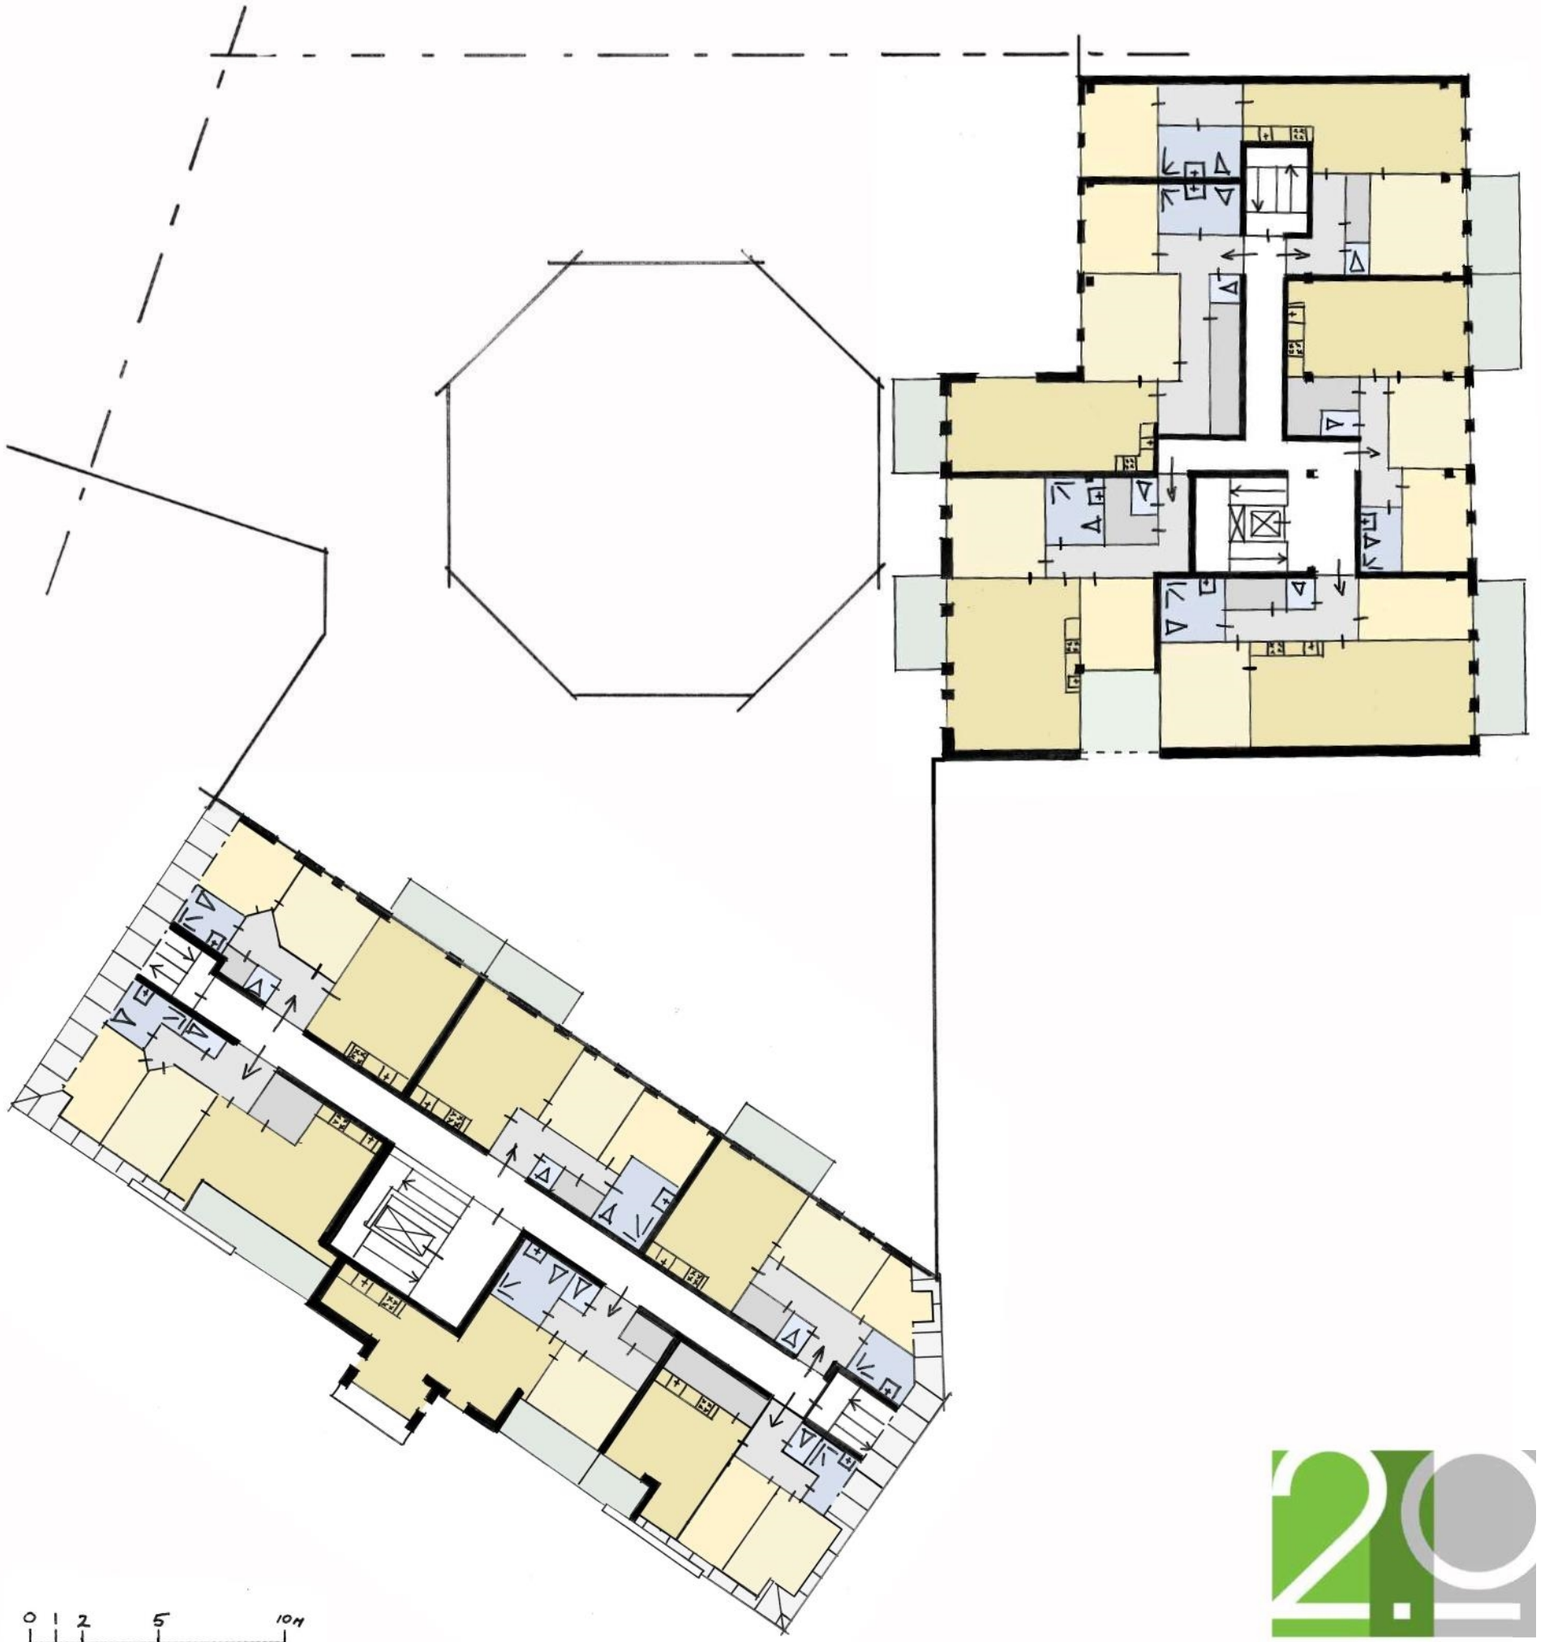


1938

project	:	Transformatie De Duivenakker
opdrachtgever	:	Holland Immo Group
onderdeel	:	Totaal plattegronden 2e verdieping
schaal (A3)	:	N.v.t.
datum	:	19 juni 2020

ARCHITECTEN

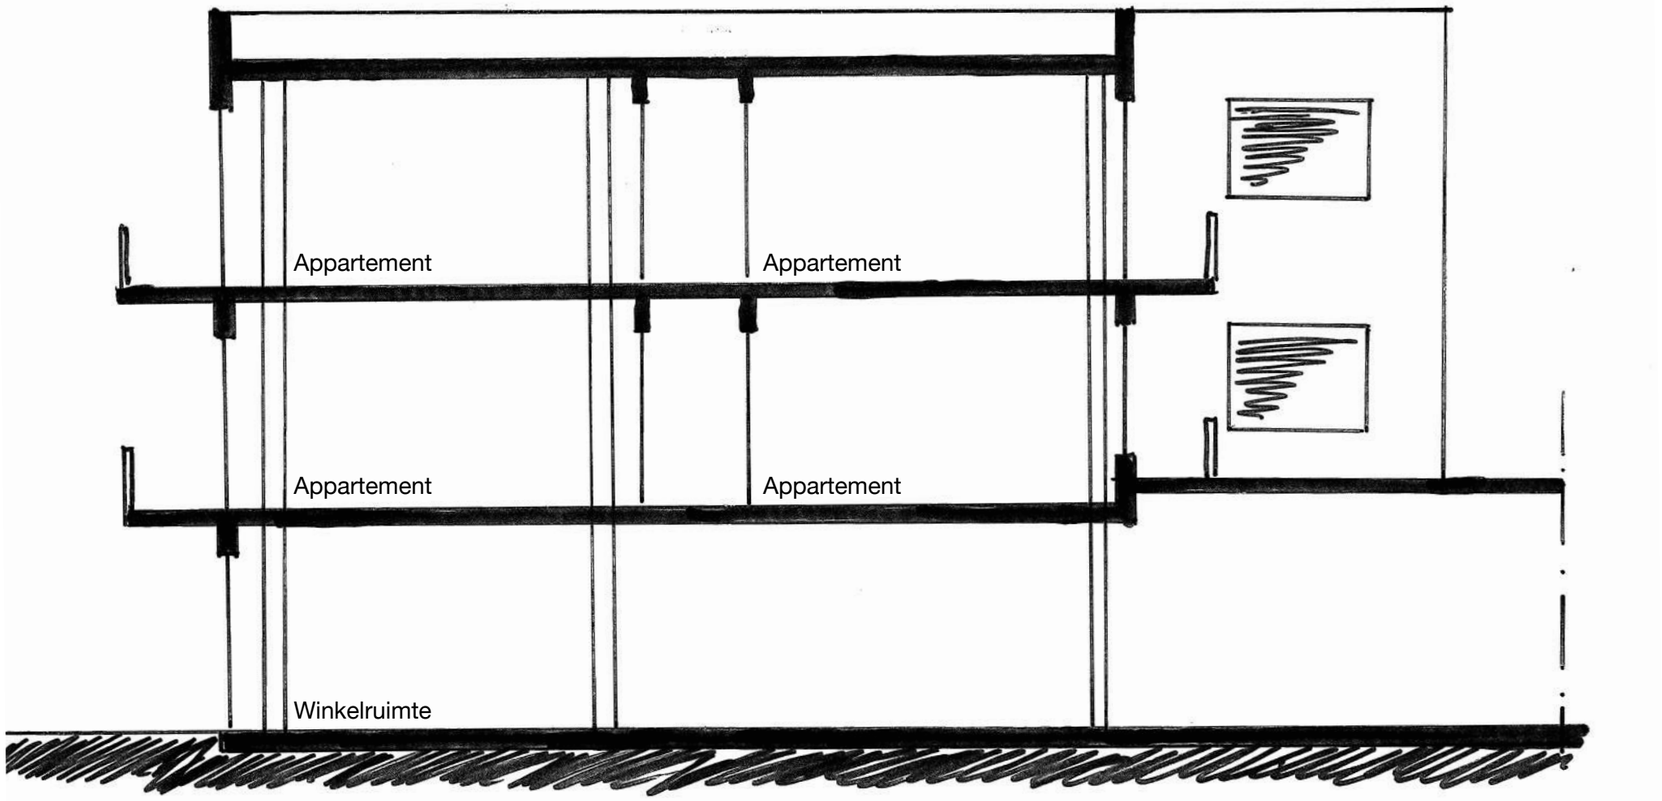


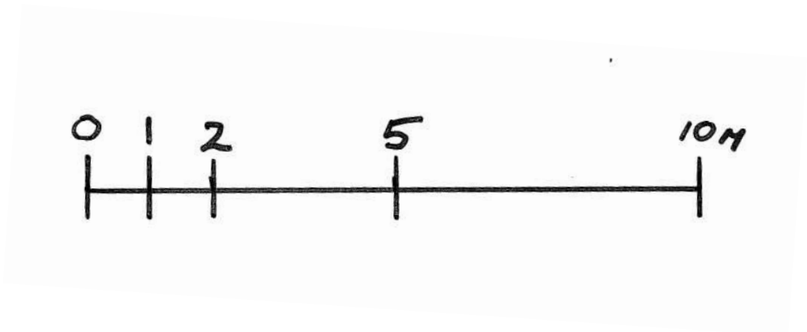

1938

project	:	Transformatie De Duivenakker
opdrachtgever	:	Holland Immo Group
onderdeel	:	Doorsnede Europaplein
schaal (A3)	:	1:100
datum	:	19 juni 2020

ARCHITECTEN

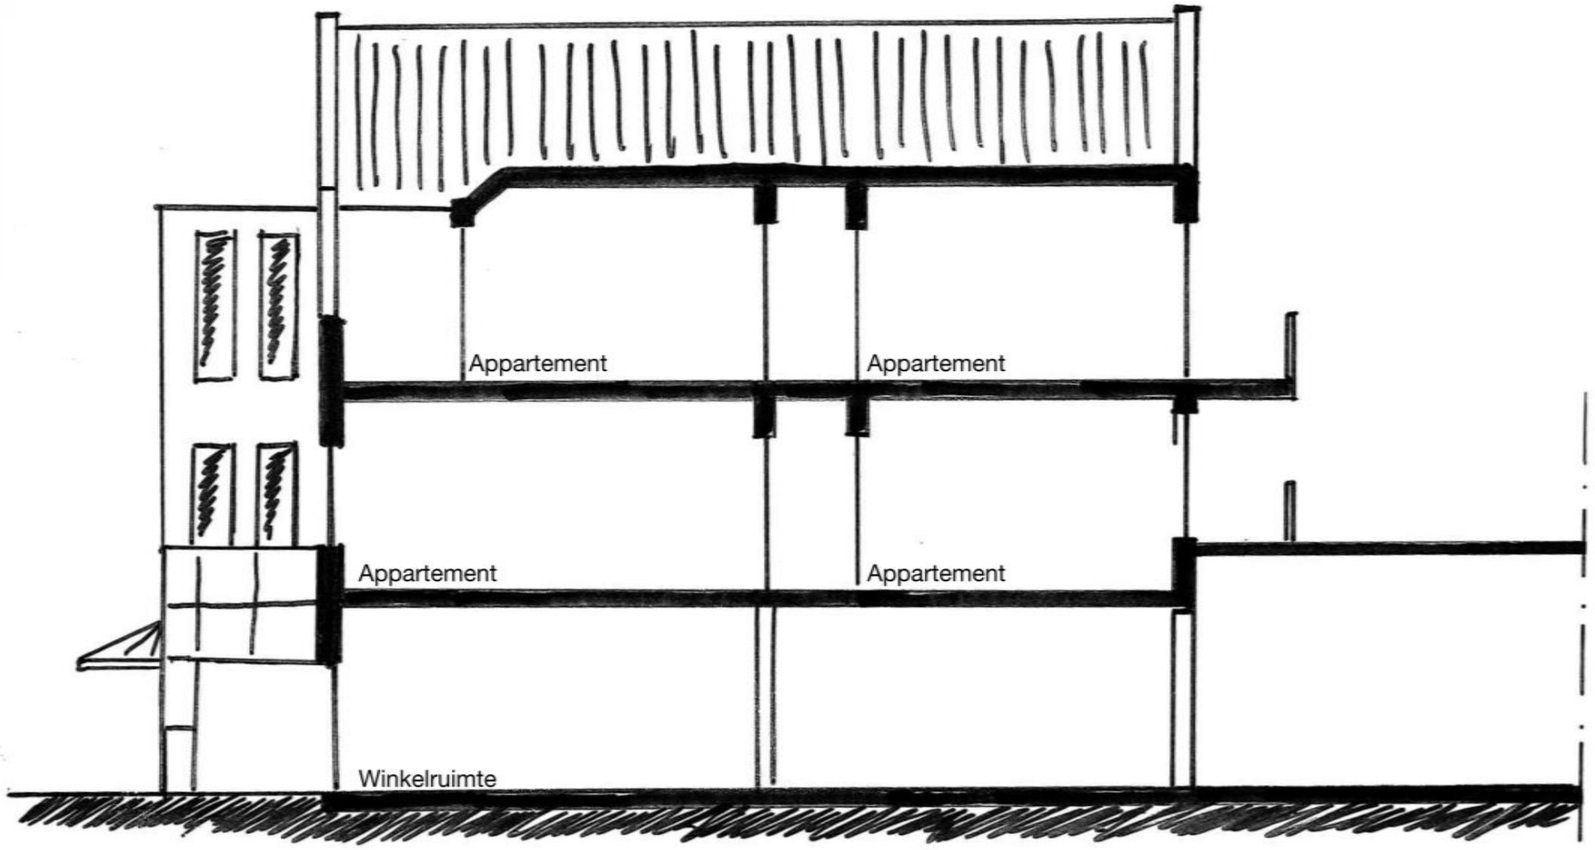





1938

project	:	Transformatie De Duivenakker
opdrachtgever	:	Holland Immo Group
onderdeel	:	Doorsnede Spoorstraat
schaal (A3)	:	1:100
datum	:	19 juni 2020

ARCHITECTEN

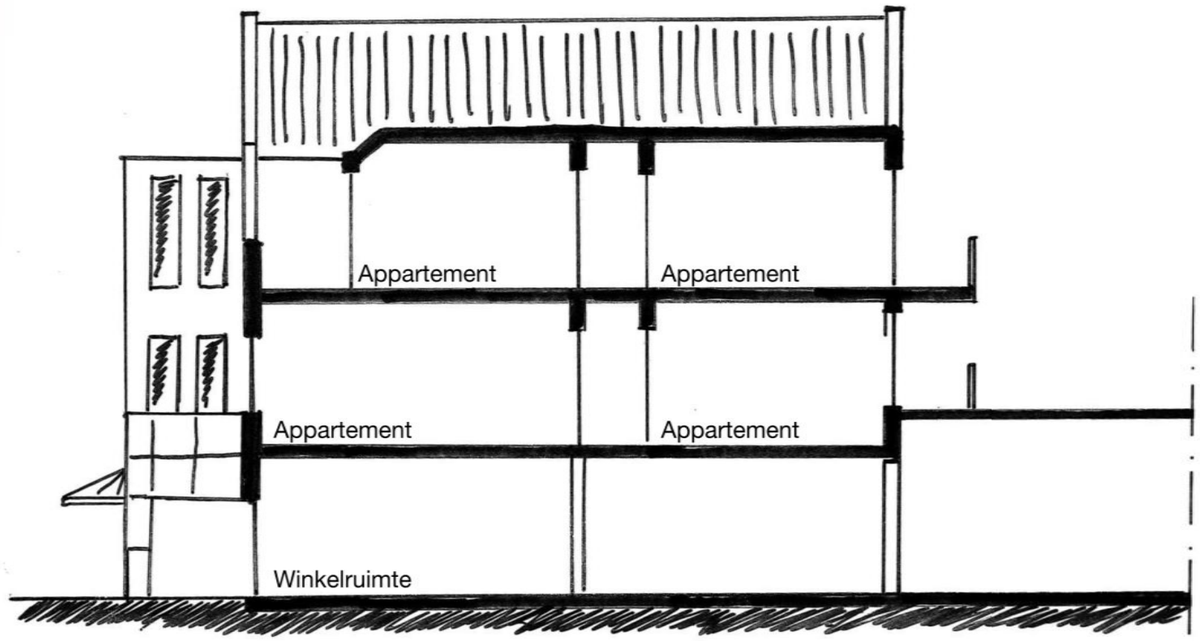

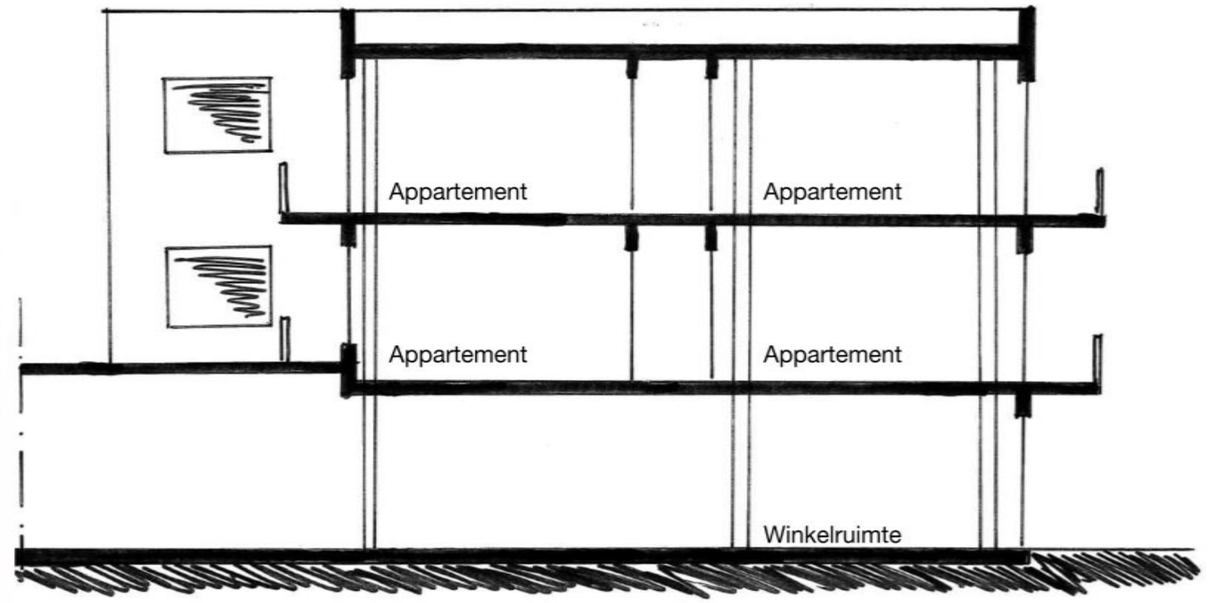



1938

project	:	Transformatie De Duivenakker
opdrachtgever	:	Holland Immo Group
onderdeel	:	Doorsneden totaal
schaal (A3)	:	n.v.t.
datum	:	19 juni 2020

ARCHITECTEN