




0 10 20 50m



Herontwikkeling Steenfabriek Milsbeek
Inrichtingsschets - Model 'stroomrug'- Concept, 29 mei 2020

Profiel toekomstige situatie

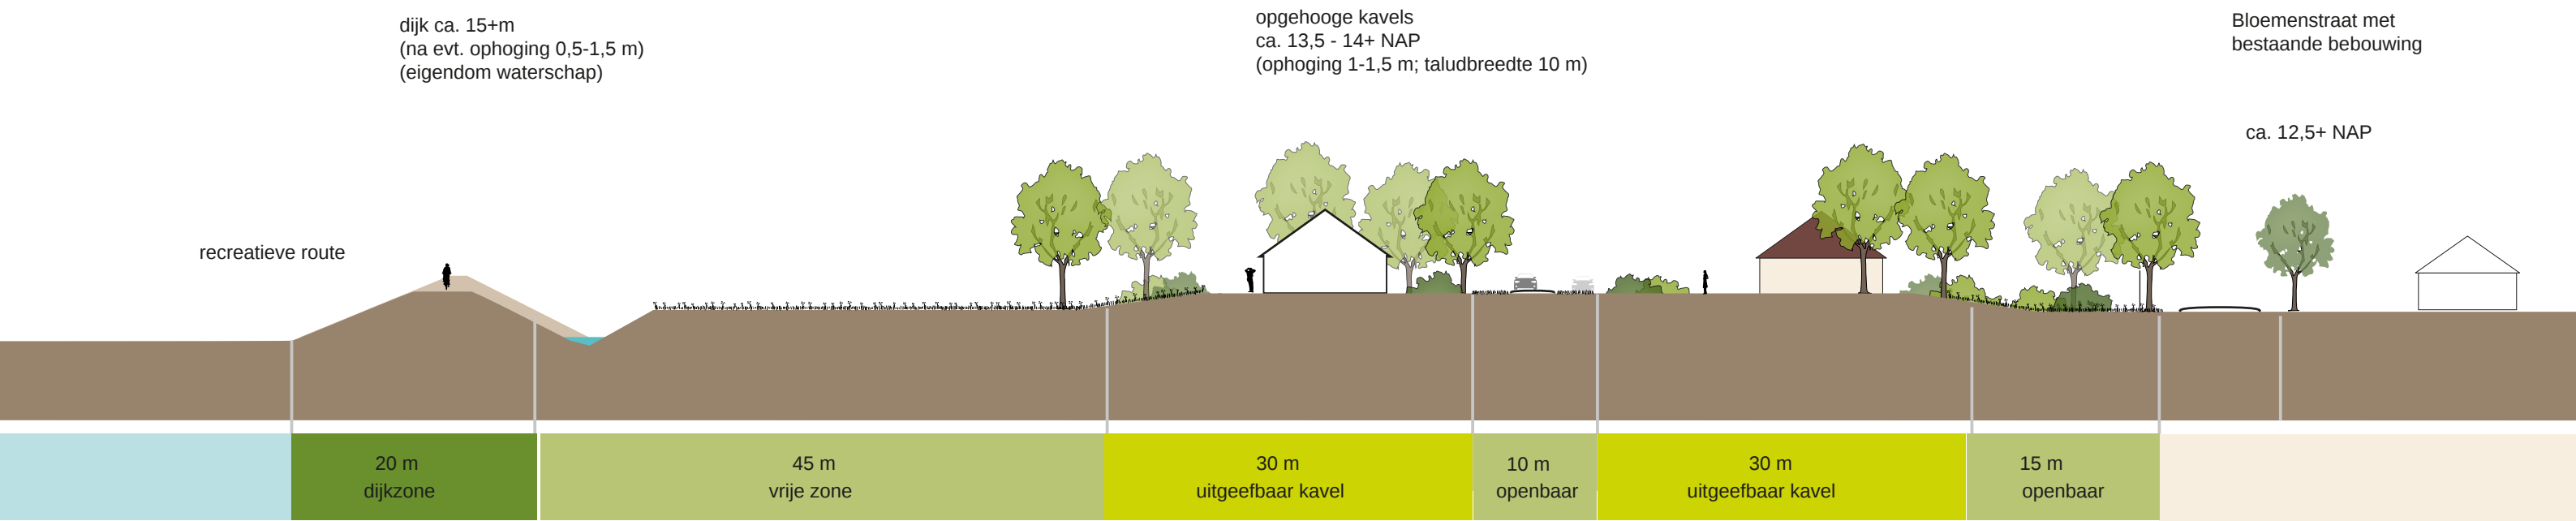

Referentiebeelden



verhoogte kavel



smalle weg met brede grasberm



openbare boomgaard