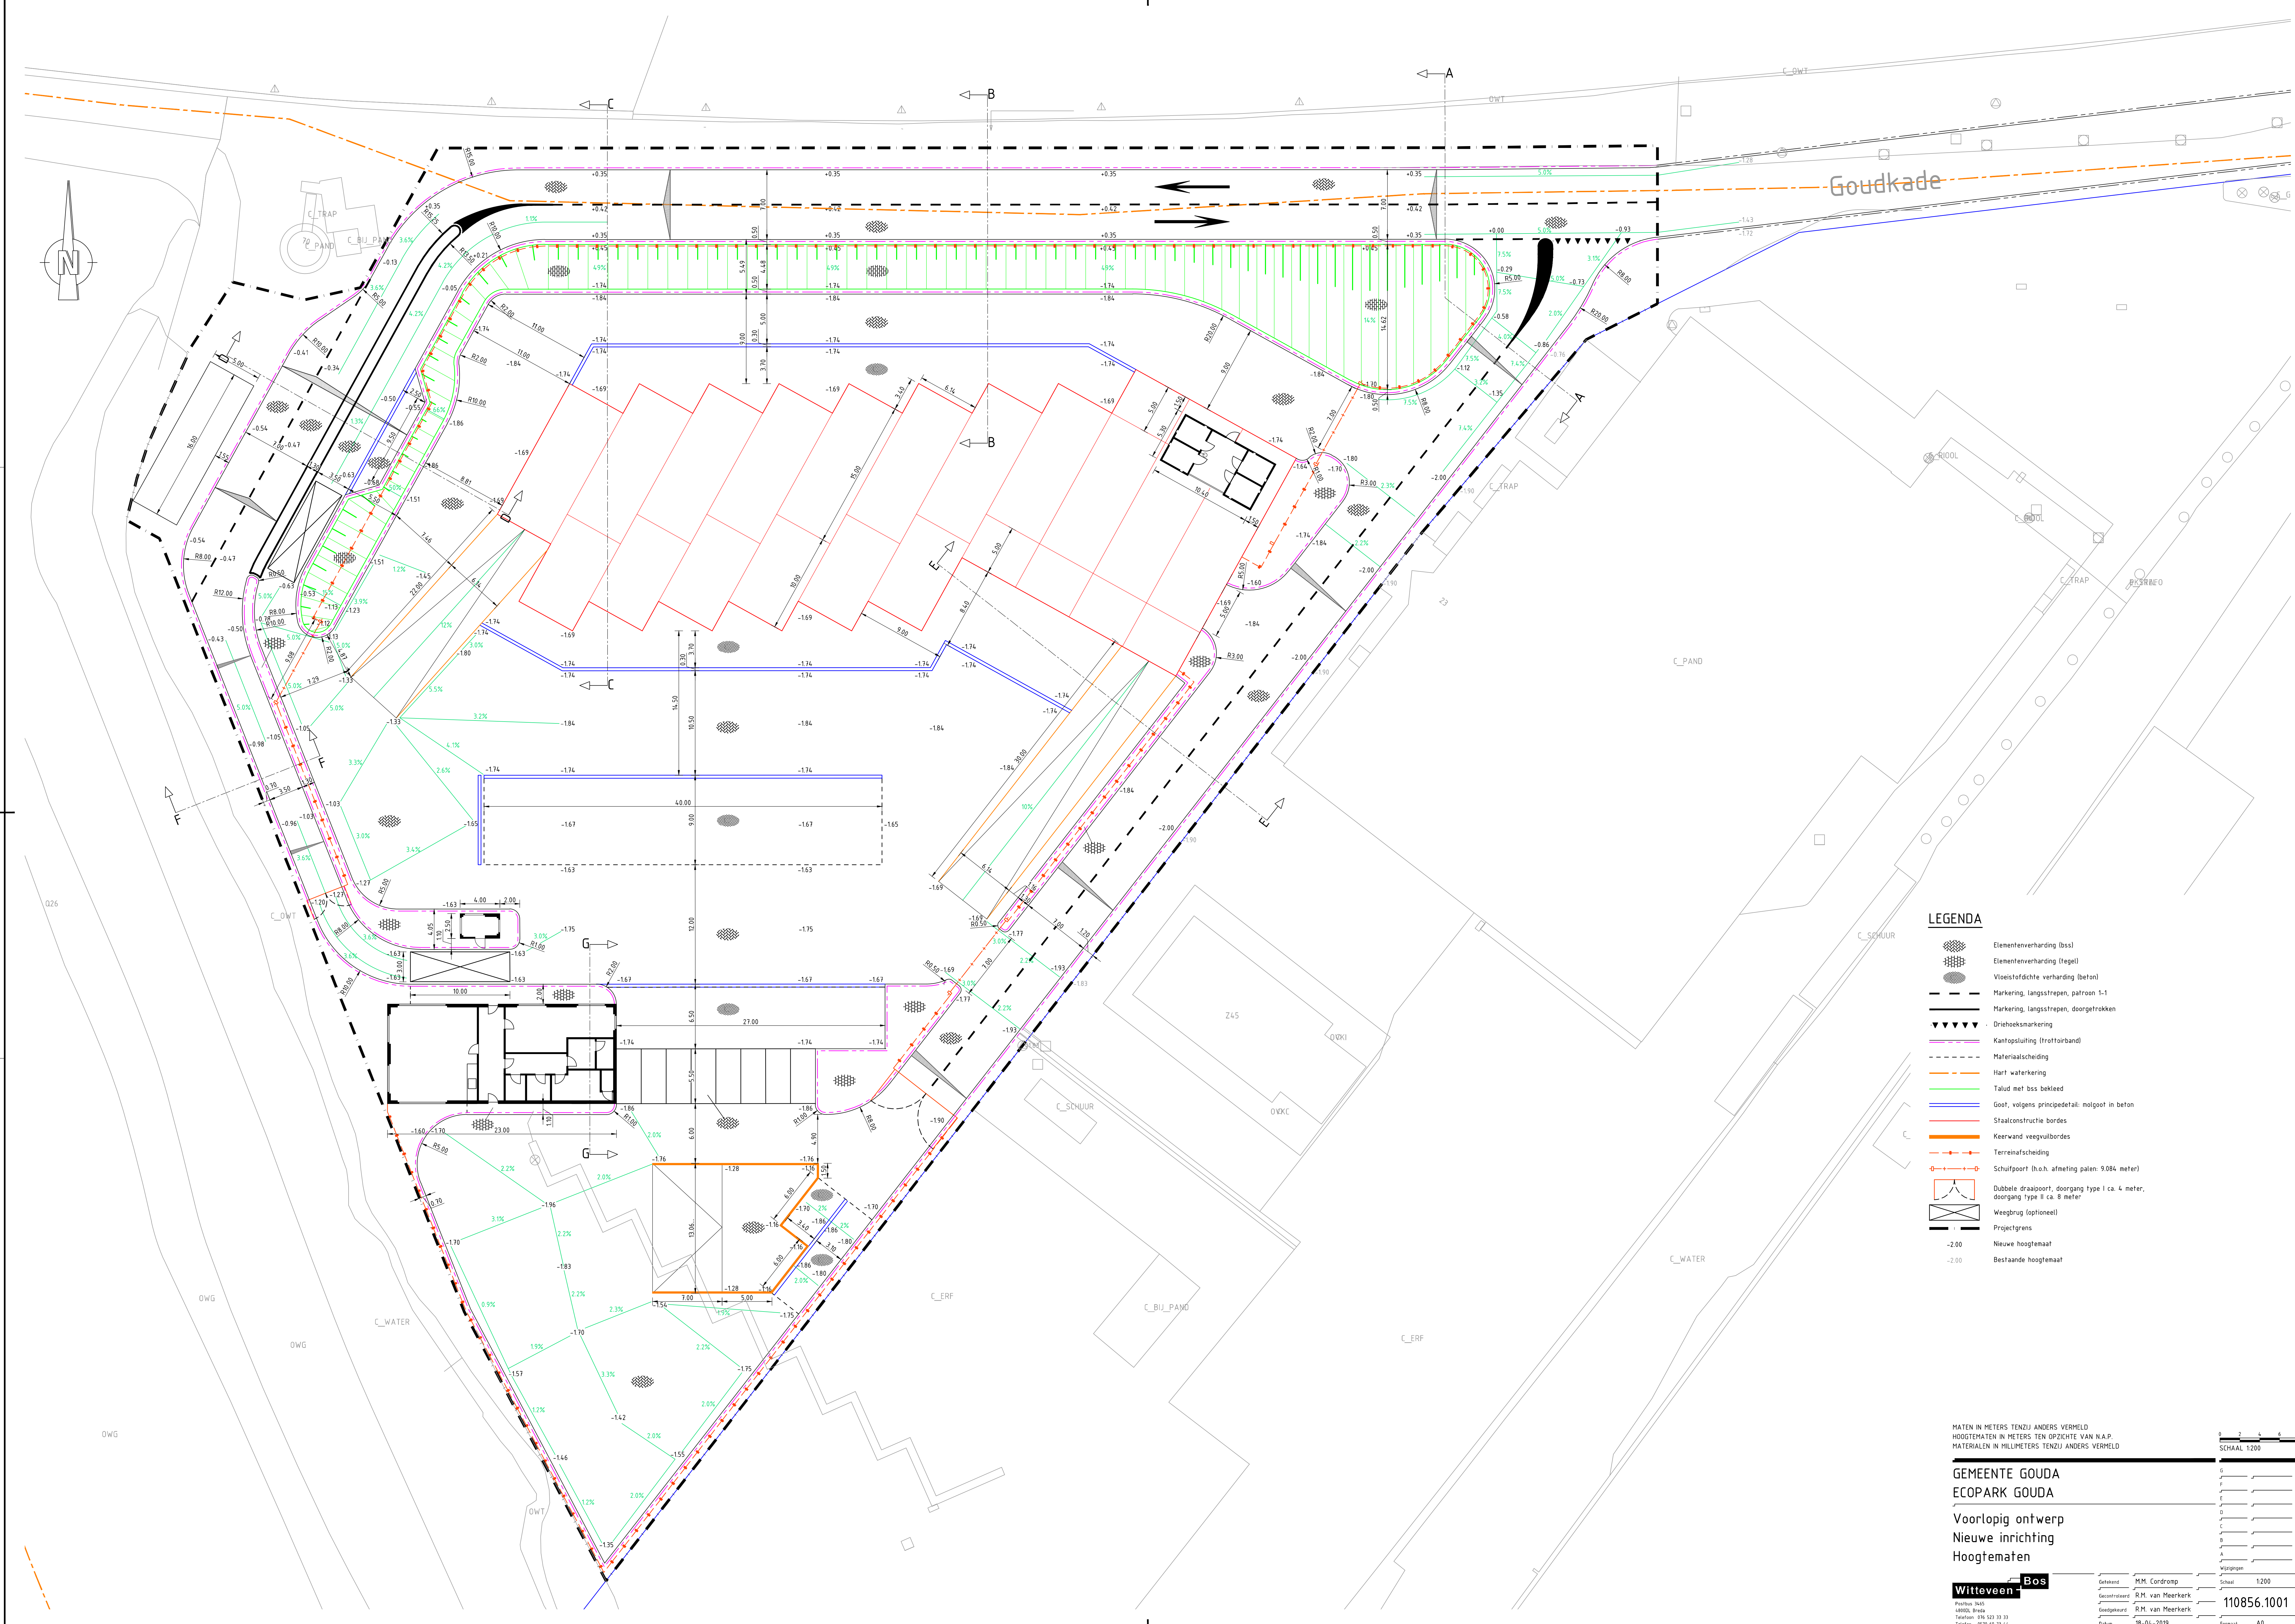


LEGENDA

- Elementenverharding (bss)
- Elementenverharding (tegel)
- Vloestofdichte verharding (beton)
- Markering, langstrepen, patroon 1-1
- Markering, langstrepen, doorgetrokken
- Driehoeksmarkering
- Kantopsluiting (frottairband)
- Materialaansluiting
- Hart waterkering
- Talud met bss bekleed
- Goot, volgens principedetail: molgoot in beton
- Staalconstructie bordes
- Keerwand veegvulbordes
- Terreinafscheiding
- Schuilpoort (h.o.h. afmeting paal: 9.084 meter)
- Dubbele draaipoort, doorgang type I ca. 4 meter, doorgang type II ca. 8 meter
- Weegbrug (optioneel)
- Projectgrens
- 2.00 Nieuwe hoogtemaat
- 2.00 Bestaande hoogtemaat

MATEN IN METERS TENZIJ ANDERS VERMELD
HOOGTEMATEN IN METERS TENZIJ ANDERS VERMELD
MATERIALEN IN MILLIMETERS TENZIJ ANDERS VERMELD

GEMEENTE GOUDA
ECOPARK GOUDA
Voorlopig ontwerp
Nieuwe inrichting
Hoogtematen

Witteveen Bos
Postbus 3445
4300 AD Gouda
Telefoon 0182 523 33 33
Telefax 0182 523 33 44

Gefabriceerd M.M. Cordrop
Gecontroleerd R.M. van Meerkerk
Goedgekeurd R.M. van Meerkerk
Datum 18-04-2019

0 2 4 6 m	
SCHAAL 1:200	
U	
V	
E	
D	
C	
B	
A	
W	
W	
Schaal	1:200
110856.1001	
Formaat	A0