



Bestemmingsplan

Bijlagen bij de regels

Veegplan 2020

Vastgesteld



afdeling ruimtelijk beleid en advies
gouda, 12 Oktober 2020

Veegplan 2020



Inhoudsopgave

Bijlagen bij de regels	3
Bijlage 1 Staat van bedrijfsactiviteiten	4
Bijlage 2 Gevelkaarten	12
Bijlage 3 Kaptypenkaarten	19
Bijlage 4 Parkeernormen	23
Bijlage 5 Structuurvisie Groen	31

Bijlagen bij de regels

Bijlage 1 Staat van bedrijfsactiviteiten

SBI-CODE 2008	OMSCHRIJVING		AFSTANDEN IN METERS					CATEGORIE
	nummer		GEUR	STOF	GELUID	GEVAAR	GROOTSTE AFSTAND	
10, 11	-	VERVAARDIGING VAN VOEDINGSMIDDELEN EN DRANKEN						
101, 102	0	Slachterijen en overige vleesverwerking:						
101, 102	1	- slachterijen en pluimveeslachterijen	100	0	100 C	50 R	100 D	3.2
101	3	- bewerkingsinrichting van darmen en vleesafval	300	0	100 C	50 R	300	4.2
101	4	- vleeswaren- en vleesconservenfabrieken: p.o. > 1000 m²	100	0	100 C	50 R	100	3.2
101	5	- vleeswaren- en vleesconservenfabrieken: p.o. <= 1000 m²	50	0	50 C	30	50	3.1
101	6	- vleeswaren- en vleesconservenfabrieken: p.o. <= 200 m²	30	0	50	10	50	3.1
101, 102	7	- loonslachterijen	50	0	50	10	50	3.1
108	8	- vervaardiging van snacks en vervaardiging van kant-en-klaar-maaltijden met p.o. < 2.000 m²	50	0	50	10	50	3.1
102	0	Visverwerkingsbedrijven:						
102	2	- conserveren	200	0	100 C	30	200	4.1
102	3	- roken	300	0	50 C	0	300	4.2
102	4	- verwerken anderszins: p.o.> 1000 m²	300	10	50 C	30	300 D	4.2
102	5	- verwerken anderszins: p.o. <= 1000 m²	100	10	50	30	100	3.2
102	6	- verwerken anderszins: p.o. <= 300 m²	50	10	30	10	50	3.1
1031	0	Aardappelproducten fabrieken:						
1031	1	- vervaardiging van aardappelproducten	300	30	200 C	50 R	300	4.2
1031	2	- vervaardiging van snacks met p.o. < 2.000 m²	50	10	50	50 R	50	3.1
1032, 1039	0	Groente- en fruitconservenfabrieken:						
1032, 1039	1	- jam	50	10	100 C	10	100	3.2
1032, 1039	2	- groente algemeen	50	10	100 C	10	100	3.2
1032, 1039	3	- met koolsoorten	100	10	100 C	10	100	3.2
1032, 1039	4	- met drogerijen	300	10	200 C	30	300	4.2
1032, 1039	5	- met uienconservering (zoutinleggerij)	300	10	100 C	10	300	4.2
104101	0	Vervaardiging van ruwe plantaardige en dierlijke oliën en vetten:						
104101	1	- p.c. < 250.000 t/j	200	30	100 C	30 R	200	4.1
104101	2	- p.c. >= 250.000 t/j	300	50	300 C Z	50 R	300	4.2
104102	0	Raffinage van plantaardige en dierlijke oliën en vetten:						
104102	1	- p.c. < 250.000 t/j	200	10	100 C	100 R	200	4.1
104102	2	- p.c. >= 250.000 t/j	300	10	300 C Z	200 R	300	4.2
1042	0	Margarinefabrieken:						
1042	1	- p.c. < 250.000 t/j	100	10	200 C	30 R	200	4.1
1042	2	- p.c. >= 250.000 t/j	200	10	300 C Z	50 R	300	4.2
1052	0	Zuivelproducten fabrieken:						
1051	3	- melkproducten fabrieken v.c. < 55.000 t/j	50	0	100 C	50 R	100	3.2
1051	4	- melkproducten fabrieken v.c. >= 55.000 t/j	100	0	300 C Z	50 R	300	4.2
1051	5	- overige zuivelproducten fabrieken	50	50	300 C	50 R	300	4.2
1052	1	- Consumptie-ijsfabrieken: p.o. > 200 m²	50	0	100 C	50 R	100	3.2
1052	2	- consumptie-ijsfabrieken: p.o. <= 200 m²	10	0	30	0	30	2
1061	0	Meelfabrieken:						
1061	1	- p.c. >= 500 t/u	200	100	300 C Z	100 R	300	4.2
1061	2	- p.c. < 500 t/u	100	50	200 C	50 R	200	4.1
1061		Grutterwarenfabrieken	50	100	200 C	50	200 D	4.1
1062	0	Zetmeelfabrieken:						
1062	1	- p.c. < 10 t/u	200	50	200 C	30 R	200	4.1
1062	2	- p.c. >= 10 t/u	300	100	300 C Z	50 R	300	4.2
1091	0	Veevoerfabrieken:						
1091	3	- drogerijen (gras, pulp, groenvoeder, veevoeder) cap. < 10 t/u water	300	100	200 C	30	300	4.2
1091	5	- mengvoeder, p.c. < 100 t/u	200	50	200 C	30	200	4.1
1091	6	- mengvoeder, p.c. >= 100 t/u	300	100	300 C Z	50 R	300	4.2
1092		Vervaardiging van voer voor huisdieren	200	100	200 C	30	200	4.1
1071	0	Broodfabrieken, brood- en banketbakkerijen:						
1071	1	- v.c. < 7500 kg meel/week, bij gebruik van charge-ovens	30	10	30 C	10	30	2
1071	2	- v.c. >= 7500 kg meel/week	100	30	100 C	30	100	3.2
1072		Banket, biscuit- en koekfabrieken	100	10	100 C	30	100	3.2
1081	0	Suikerfabrieken:						
10821	0	Verwerking cacaobonen en vervaardiging chocolade- en suikerwerk:						
10821	2	- cacao- en chocoladefabrieken vervaardigen van chocoladewerken met p.o. < 2.000 m²	100	30	50	30	100	3.2
10821	4	- Suikerwerkfabrieken met suiker branden	300	30	50	30 R	300	4.2
10821	5	- Suikerwerkfabrieken zonder suiker branden: p.o. > 200 m²	100	30	50	30 R	100	3.2
1073		Deegwarenfabrieken	50	30	10	10	50	3.1
1083	0	Koffiebranderijen en theepakkerijen:						
1083	2	- theepakkerijen	100	10	30	10	100	3.2
108401		Vervaardiging van azijn, specerijen en kruiden	200	30	50	10	200	4.1
1089		Vervaardiging van overige voedingsmiddelen	200	30	50	30	200 D	4.1
1089		Bakkerijgrondstoffenfabrieken	200	50	50	50 R	200	4.1
1089	0	Soep- en soeparomafabrieken:						
1089	1	- zonder poederdrogen	100	10	50	10	100	3.2
1089	2	- met poederdrogen	300	50	50	50 R	300	4.2
1089		Bakmeel- en puddingpoederfabrieken	200	50	50	30	200	4.1
110101		Destilleerderijen en likeurstokerijen	300	30	200 C	30	300	4.2
110102	0	Vervaardiging van ethylalcohol door gisting:						

SBI-CODE 2008	OMSCHRIJVING		AFSTANDEN IN METERS					CATEGORIE
	nummer		GEUR	STOF	GELUID	GEVAAR	GROOTSTE AFSTAND	
110102	1	- p.c. < 5.000 t/j	200	30	200 C	30 R	200	4.1
110102	2	- p.c. >= 5.000 t/j	300	50	300 C	50 R	300	4.2
1105		Bierbrouwerijen	300	30	100 C	50 R	300	4.2
1106		Mouterijen	300	50	100 C	30	300	4.2
1107		Mineraalwater- en frisdrankfabrieken	10	0	100	50 R	100	3.2
12	-							
12	-	VERWERKING VAN TABAK						
120		Tabakverwerkende industrie	200	30	50 C	30	200	4.1
13	-							
13	-	VERVAARDIGING VAN TEXTIEL						
131		Bewerken en spinnen van textielvezels	10	50	100	30	100	3.2
132	0	Weven van textiel:						
132	1	- aantal weefgetouwen < 50	10	10	100	0	100	3.2
132	2	- aantal weefgetouwen >= 50	10	30	300 Z	50	300	4.2
133		Textielveredelingsbedrijven	50	0	50	10	50	3.1
139		Vervaardiging van textielwaren	10	0	50	10	50	3.1
1393		Tapijt-, kokos- en vloermattenfabrieken	100	30	200	10	200	4.1
139, 143		Vervaardiging van gebreide en gehaakte stoffen en artikelen	0	10	50	10	50	3.1
14	-							
14	-	VERVAARDIGING VAN KLEDING; BEREIDEN EN VERVEN VAN BONT						
141		Vervaardiging kleding van leer	30	0	50	0	50	3.1
142, 151		Bereiden en verven van bont; vervaardiging van artikelen van bont	50	10	10	10	50	3.1
15	-							
15	-	VERVAARDIGING VAN LEER EN LEDERWAREN (EXCL. KLEDING)						
151, 152		Lederfabrieken	300	30	100	10	300	4.2
151		Lederwarenfabrieken (excl. kleding en schoeisel)	50	10	30	10	50 D	3.1
152		Schoenenfabrieken	50	10	50	10	50	3.1
16	-							
16	-	HOUTINDUSTRIE EN VERVAARDIGING ARTIKELEN VAN HOUT, RIET, KURK E.D.						
16101		Houtzagerijen	0	50	100	50 R	100	3.2
16102	0	Houtconserveringsbedrijven:						
16102	1	- met creosootolie	200	30	50	10	200	4.1
16102	2	- met zoutoplossingen	10	30	50	10	50	3.1
1621		Fineer- en plaatmaterialenfabrieken	100	30	100	10	100	3.2
162	0	Timmerwerfabrieken, vervaardiging overige artikelen van hout	0	30	100	0	100	3.2
162	1	Timmerwerfabrieken, vervaardiging overige artikelen van hout, p.o. < 200 m2	0	30	50	0	50	3.1
17	-							
17	-	VERVAARDIGING VAN PAPIER, KARTON EN PAPIER- EN KARTONWAREN						
1711		Vervaardiging van pulp	200	100	200 C	50 R	200	4.1
1712	0	Papier- en kartonfabrieken:						
1712	1	- p.c. < 3 t/u	50	30	50 C	30 R	50	3.1
1712	2	- p.c. 3 - 15 t/u	100	50	200 C Z	50 R	200	4.1
1712	3	- p.c. >= 15 t/u	200	100	300 C Z	100 R	300	4.2
172		Papier- en kartonwarenfabrieken	30	30	100 C	30 R	100	3.2
17212	0	Golfkartonfabrieken:						
17212	1	- p.c. < 3 t/u	30	30	100 C	30 R	100	3.2
17212	2	- p.c. >= 3 t/u	50	30	200 C Z	30 R	200	4.1
58	-							
58	-	UITGEVERIJEN, DRUKKERIJEN EN REPRODUKTIE VAN OPGENOMEN MEDIA						
1811		Drukkerijen van dagbladen	30	0	100 C	10	100	3.2
1812		Drukkerijen (vlak- en rotatie-diepdrukkerijen)	30	0	100	10	100	3.2
19	-							
19	-	AARDOLIE-/STEENKOOLVERWERK. IND.; BEWERKING SPLIJT-/KWEESTOFFEN						
19201		Aardolieraffinaderijen	1500	100	1500 C Z	1500 R	1500	6
19202	A	Smeeroliën- en vettenfabrieken	50	0	100	30 R	100	3.2
19202	B	Recyclingbedrijven voor afgewerkte olie	300	0	100	50 R	300	4.2
19202	C	Aardolieproduktenfabrieken n.e.g.	300	0	200	50 R	300 D	4.2
201, 212, 244		Splijt- en kweekstoffenbewerkingsbedrijven	10	10	100	1500	1500 D	6
20	-							
20	-	VERVAARDIGING VAN CHEMISCHE PRODUCTEN						
2011	0	Vervaardiging van industriële gassen:						
2012		Kleur- en verfstoffenfabrieken	200	0	200 C	200 R	200 D	4.1
2012	0	Anorg. chemische grondstoffenfabrieken:						
2012	1	- niet vallend onder "post-Seveso-richtlijn"	100	30	300 C	300 R	300 D	4.2
20141	A0	Organ. chemische grondstoffenfabrieken:						
20141	A1	- niet vallend onder "post-Seveso-richtlijn"	300	10	200 C	300 R	300 D	4.2
20141	B0	Methanolfabrieken:						
20141	B1	- p.c. < 100.000 t/j	100	0	200 C	100 R	200	4.1
20141	B2	- p.c. >= 100.000 t/j	200	0	300 C Z	200 R	300	4.2
20149	0	Vetzuren en alkanolenfabrieken (niet synth.):						
20149	1	- p.c. < 50.000 t/j	300	0	200 C	100 R	300	4.2
202	0	Landbouwchemicaliënfabrieken:						
203		Verf, lak en vernisfabrieken	300	30	200 C	300 R	300 D	4.2
2120	0	Farmaceutische grondstoffenfabrieken:						

SBI-CODE 2008	nummer	OMSCHRIJVING	AFSTANDEN IN METERS					CATEGORIE
			GEUR	STOF	GELUID	GEVAAR	GROOTSTE AFSTAND	
2110	1	- p.c. < 1.000 t/j	200	10	200 C	300 R	300	4.2
2120	0	Farmaceutische produktenfabrieken:						
2120	1	- formulering en afvullen geneesmiddelen	50	10	50	50 R	50	3.1
2041		Zeep-, was- en reinigingsmiddelenfabrieken	300	100	200 C	100 R	300	4.2
2042		Parfumerie- en cosmeticafabrieken	300	30	50 C	50 R	300	4.2
2052	0	Lijm- en plakmiddelenfabrieken:						
2052	1	- zonder dierlijke grondstoffen	100	10	100	50	100	3.2
205902		Fotochemische produktenfabrieken	50	10	100	50 R	100	3.2
205903	A	Chemische kantoorbenodigdhedenfabrieken	50	10	50	50 R	50	3.1
205903	B	Overige chemische produktenfabrieken n.e.g.	200	30	100 C	200 R	200 D	4.1
2060		Kunstmatige synthetische garen- en vezelfabrieken	300	30	300 C	200 R	300	4.2
22	-							
22	-	VERVAARDIGING VAN PRODUCTEN VAN RUBBER EN KUNSTSTOF						
221101		Rubberbandenfabrieken	300	50	300 C	100 R	300	4.2
221102	0	Loopvlakvernieuwingsbedrijven:						
221102	1	- vloeropp. < 100 m2	50	10	30	30	50	3.1
221102	2	- vloeropp. >= 100 m2	200	50	100	50 R	200	4.1
2219		Rubber-artikelenfabrieken	100	10	50	50 R	100 D	3.2
222	0	Kunststofverwerkende bedrijven:						
222	1	- zonder fenolharsen	200	50	100	100 R	200	4.1
222	2	- met fenolharsen	300	50	100	200 R	300	4.2
222	3	- productie van verpakkingsmateriaal en assemblage van kunststofbouwmaterialen	50	30	50	30	50	3.1
23	-							
23	-	VERVAARDIGING VAN GLAS, AARDEWERK, CEMENT-, KALK- EN GIPSPRODUCTEN						
231	0	Glasfabrieken:						
231	1	- glas en glasprodukten, p.c. < 5.000 t/j	30	30	100	30	100	3.2
231	2	- glas en glasprodukten, p.c. >= 5.000 t/j	30	100	300 C Z	50 R	300	4.2
231	3	- glaswol en glasvezels, p.c.< 5.000 t/j	300	100	100	30	300	4.2
231		Glasbewerkingsbedrijven	10	30	50	10	50	3.1
232, 234	0	Aardewerkfabrieken:						
232, 234	2	- vermogen elektrische ovens totaal >= 40 kW	30	50	100	30	100	3.2
233	A	Baksteen en baksteenelementenfabrieken	30	200	200	30	200	4.1
233	B	Dakpannenfabrieken	50	200	200	100 R	200	4.1
2351	0	Cementfabrieken:						
235201	0	Kalkfabrieken:						
235201	1	- p.c. < 100.000 t/j	30	200	200	30 R	200	4.1
235202	0	Gipsfabrieken:						
235202	1	- p.c. < 100.000 t/j	30	200	200	30 R	200	4.1
23611	0	Betonwarenfabrieken:						
23611	1	- zonder persen, triltafels en bekistingtrille	10	100	200	30	200	4.1
23611	2	- met persen, triltafels of bekistingtrillers, p.c. < 100 t/d	10	100	300	30	300	4.2
23612	0	Kalkzandsteenfabrieken:						
23612	1	- p.c. < 100.000 t/j	10	50	100	30	100	3.2
23612	2	- p.c. >= 100.000 t/j	30	200	300 Z	30	300	4.2
2362		Mineraalgebonden bouwplatenfabrieken	50	50	100	30	100	3.2
2363, 2364	0	Betonmortelcentrales:						
2363, 2364	1	- p.c. < 100 t/u	10	50	100	10	100	3.2
2363, 2364	2	- p.c. >= 100 t/u	30	200	300 Z	10	300	4.2
2365, 2369	0	Vervaardiging van produkten van beton, (vezel)cement en gips:						
2365, 2369	1	- p.c. < 100 t/d	10	50	100	50 R	100	3.2
2365, 2369	2	- p.c. >= 100 t/d	30	200	300 Z	200 R	300	4.2
237	0	Natuursteenbewerkingsbedrijven:						
237	1	- zonder breken, zeven en drogen: p.o. > 2.000 m²	10	30	100	0	100 D	3.2
237	2	- zonder breken, zeven en drogen: p.o. <= 2.000 m²	10	30	50	0	50	3.1
237	3	- met breken, zeven of drogen, v.c. < 100.000 t/j	10	100	300	10	300	4.2
2391		Slijp- en polijstmiddelen fabrieken	10	30	50	10	50 D	3.1
2399	A0	Bitumineuze materialenfabrieken:						
2399	A1	- p.c. < 100 t/u	300	100	100	30	300	4.2
2399	B0	Isolatiematerialenfabrieken (excl. glaswol):						
2399	B1	- steenwol, p.c. >= 5.000 t/j	100	200	300 C Z	30	300	4.2
2399	B2	- overige isolatiematerialen	200	100	100 C	50	200	4.1
2399	C	Minerale produktenfabrieken n.e.g.	50	50	100	50	100 D	3.2
2399	D0	Asfaltcentrales: p.c.< 100 ton/uur	100	50	200	30	200	4.1
2399	D1	- asfaltcentrales, p.c. >= 100 ton/uur	200	100	300 Z	50	300	4.2
24	-							
24	-	VERVAARDIGING VAN METALEN						
241	0	Ruwijzer- en staalfabrieken:						
241	2	- p.c. >= 1.000 t/j	1500	1000	1500 C Z	300 R	1500	6
241	0	IJzeren- en stalenbuizenfabrieken:						
243	0	Draadtrekkerijen, koudbandwalserijen en profielzetterijen:						
243	1	- p.o. < 2.000 m2	30	30	300	30	300	4.2
244	A0	Non-ferro-metaalfabrieken:						
244	A1	- p.c. < 1.000 t/j	100	100	300	30 R	300	4.2
244	B0	Non-ferro-metawaalserijen, -trekkerijen e.d.:						


SBI-CODE 2008		OMSCHRIJVING	AFSTANDEN IN METERS					CATEGORIE
	nummer		GEUR	STOF	GELUID	GEVAAR	GROOTSTE AFSTAND	
2451, 2452	0	IJzer- en staalgietereien/ -smelterijen:						
2451, 2452	1	- p.c. < 4.000 t/j	100	50	300 C	30 R	300	4.2
2453, 2454	0	Non-ferro-metaalgietereien/ -smelterijen:						
2453, 2454	1	- p.c. < 4.000 t/j	100	50	300 C	30 R	300	4.2
25	-							
25, 31		VERVAARD. EN REPARATIE VAN PRODUKTEN VAN METAAL (EXCL. MACH./TRANSPORTMIDD.)						
251, 331	0	Constructiewerkplaatsen:						
251, 331	1	- gesloten gebouw	30	30	100	30	100	3.2
251, 331	1a	- gesloten gebouw, p.o. < 200 m2	30	30	50	10	50	3.1
251, 331	2	- in open lucht, p.o. < 2.000 m2	30	50	200	30	200	4.1
251, 331	3	- in open lucht, p.o. >= 2.000 m2	50	200	300 Z	30	300	4.2
2529, 3311	0	Tank- en reservoerbouwbedrijven:						
2529, 3311	1	- p.o. < 2.000 m2	30	50	300	30 R	300	4.2
2521, 2530, 3311		Vervaardiging van verwarmingsketels, radiatoren en stoomketels	30	30	200	30	200	4.1
255, 331	A	Stamp-, pers-, dieptrek- en forceerbedrijven	10	30	200	30	200	4.1
255, 331	B	Smederijen, lasinrichtingen, bankwerkerijen e.d.	50	30	100	30	100 D	3.2
255, 331	B1	Smederijen, lasinrichtingen, bankwerkerijen e.d., p.o. < 200 m2	30	30	50	10	50 D	3.1
2561, 3311	0	Metaaloppervlaktebehandelingsbedrijven:						
2561, 3311	1	- algemeen	50	50	100	50	100	3.2
2561, 3311	10	- stralen	30	200	200	30	200 D	4.1
2561, 3311	11	- metaalharden	30	50	100	50	100 D	3.2
2561, 3311	12	- lakspuiten en moffelen	100	30	100	50 R	100 D	3.2
2561, 3311	2	- scoperen (opsputten van zink)	50	50	100	30 R	100 D	3.2
2561, 3311	3	- thermisch verzinken	100	50	100	50	100	3.2
2561, 3311	4	- thermisch vertinnen	100	50	100	50	100	3.2
2561, 3311	5	- mechanische oppervlaktebehandeling (slijpen, polijsten)	30	50	100	30	100	3.2
2561, 3311	6	- anodiseren, eloxeren	50	10	100	30	100	3.2
2561, 3311	7	- chemische oppervlaktebehandeling	50	10	100	30	100	3.2
2561, 3311	8	- emaileren	100	50	100	50 R	100	3.2
2561, 3311	9	- galvaniseren (vernikkelen, verchromen, verzinken, verkoperen ed)	30	30	100	50	100	3.2
2562, 3311	1	Overige metaalbewerkende industrie	10	30	100	30	100 D	3.2
2562, 3311	2	Overige metaalbewerkende industrie, in pandig, p.o. <200m2	10	30	50	10	50 D	3.1
259, 331	A0	Grofsmederijen, anker- en kettingfabrieken:						
259, 331	A1	- p.o. < 2.000 m2	30	50	200	30	200	4.1
259, 331	B	Overige metaalwarenfabrieken n.e.g.	30	30	100	30	100	3.2
259, 331	B	Overige metaalwarenfabrieken n.e.g.; in pandig, p.o. <200 m2	30	30	50	10	50	3.1
27, 28, 33								
27, 28, 33	-	VERVAARDIGING VAN MACHINES EN APPARATEN						
27, 28, 33	0	Machine- en apparatenfabrieken incl. reparatie:						
27, 28, 33	1	- p.o. < 2.000 m2	30	30	100	30	100 D	3.2
27, 28, 33	2	- p.o. >= 2.000 m2	50	30	200	30	200 D	4.1
28, 33	3	- met proefdraaien verbrandingsmotoren >= 1 MW	50	30	300 Z	30	300 D	4.2
26, 28, 33	-	VERVAARDIGING VAN KANTOORMACHINES EN COMPUTERS						
26, 28, 33	-							
26, 28, 33	A	Kantoormachines- en computerfabrieken incl. reparatie	30	10	30	10	30	2
26, 27, 33	-							
26, 27, 33	-	VERVAARDIGING VAN OVER. ELEKTR. MACHINES, APPARATEN EN BENODIGDH.						
271, 331		Elektromotoren- en generatorenfabrieken incl. reparatie	200	30	30	50	200	4.1
271, 273		Schakel- en installatiemateriaalfabrieken	200	10	30	50	200	4.1
273		Elektrische draad- en kabelfabrieken	100	10	200	100 R	200 D	4.1
272		Accumulatoren- en batterijenfabrieken	100	30	100	50	100	3.2
274		Lampenfabrieken	200	30	30	300 R	300	4.2
2790		Koolelektrodenfabrieken	1500	300	1000 C Z	200 R	1500	6
26, 33	-							
26, 33	-	VERVAARDIGING VAN AUDIO-, VIDEO-, TELECOM-APPARATEN EN -BENODIGDH.						
261, 263, 264, 331	1	Vervaardiging van audio-, video- en telecom-apparatuur e.d.	30	0	50	30	50 D	3.1
2612		Fabrieken voor gedrukte bedrading	50	10	50	30	50	3.1
26, 32, 33	-							
26, 32, 33	-	VERVAARDIGING VAN MEDISCHE EN OPTISCHE APPARATEN EN INSTRUMENTEN						
26, 32, 33	A	Fabrieken voor medische en optische apparaten en instrumenten e.d. incl. reparatie	30	0	30	0	30	2
29	-							
29		VERVAARDIGING VAN AUTO'S, AANHANGWAGENS EN OPLEGGERS						
291	0	Autofabrieken en assemblagebedrijven						
291	1	- p.o. < 10.000 m2	100	10	200 C	30 R	200 D	4.1
291	2	- p.o. >= 10.000 m2	200	30	300 Z	50 R	300	4.2
29201		Carrosseriefabrieken	100	10	200	30 R	200	4.1
29202		Aanhangwagen- en opleggerfabrieken	30	10	200	30	200	4.1
293		Auto-onderdelenfabrieken	30	10	100	30 R	100	3.2
30	-							
30	-	VERVAARDIGING VAN TRANSPORTMIDDELEN (EXCL. AUTO'S, AANHANGWAGENS)						
301, 3315	0	Scheepsbouw- en reparatiebedrijven:						
301, 3315	1	- houten schepen	30	30	50	10	50	3.1
301, 3315	2	- kunststof schepen	100	50	100	50 R	100	3.2

















SBI-CODE 2008		OMSCHRIJVING	AFSTANDEN IN METERS					CATEGORIE
	nummer		GEUR	STOF	GELUID	GEVAAR	GROOTSTE AFSTAND	
301, 3315	3	- metalen schepen < 25 m	50	100	200	30	200	4.1
302, 317	0	Wagonbouw- en spoorwegwerkplaatsen:						
302, 317	1	- algemeen	50	30	100	30	100	3.2
302, 317	2	- met proefdraaien van verbrandingsmotoren >= 1 MW	50	30	300 Z	30 R	300	4.2
303,3316	0	Vliegtuigbouw en -reparatiebedrijven:						
303, 3316	1	- zonder proefdraaien motoren	50	30	200	30	200	4.1
309		Rijwiel- en motorrijwielfabrieken	30	10	100	30 R	100	3.2
3099		Transportmiddelenindustrie n.e.g.	30	30	100	30	100 D	3.2
31	-							
31	-	VERVAARDIGING VAN MEUBELS EN OVERIGE GOEDEREN N.E.G.						
310	1	Meubelfabrieken	50	50	100	30	100 D	3.2
9524	2	Meubelstofeerderijen b.o. < 200 m2	0	10	10	0	10	
321		Fabricage van munten, sieraden e.d.	30	10	10	10	30	2
322		Muziekinstrumentenfabrieken	30	10	30	10	30	2
323		Sportartikelenfabrieken	30	10	50	30	50	3.1
324		Speelgoedartikelenfabrieken	30	10	50	30	50	3.1
32991		Sociale werkvoorziening	0	30	30	0	30	2
32999		Vervaardiging van overige goederen n.e.g.	30	10	50	30	50 D	3.1
38	-							
38	-	VOORBEREIDING TOT RECYCLING						
383202	A0	Puinbrekerijen en -malerijen:						
383202	A1	- v.c. < 100.000 t/j	30	100	300	10	300	4.2
383202	B	Rubberregeneratiebedrijven	300	50	100	50 R	300	4.2
383202	C	Afvalscheidingsinstallaties	200	200	300 C	50	300	4.2
35	-							
35	-	PRODUKTIE EN DISTRIB. VAN STROOM, AARDGAS, STOOM EN WARM WATER						
35	A0	Elektriciteitsproductiebedrijven (electrisch vermogen >= 50 MWe)						
35	A4	- kerncentrales met koeltorens	10	10	500 C	1500	1500 D	6
35	B0	bio-energieinstallaties electrisch vermogen < 50 MWe:						
35	B1	- covergisting, verbranding en vergassing van mest, slib, GFT en reststromen voedingsindustrie	100	50	100	30 R	100	
35	B2	- vergisting, verbranding en vergassing van overige biomassa	50	50	100	30 R	100	
35	C0	Elektriciteitsdistributiebedrijven, met transformatorvermogen:						
35	C1	- < 10 MVA	0	0	30 C	10	30	2
35	C2	- 10 - 100 MVA	0	0	50 C	30	50	3.1
35	C3	- 100 - 200 MVA	0	0	100 C	50	100	3.2
35	C4	- 200 - 1000 MVA	0	0	300 C Z	50	300	4.2
35	D0	Gasdistributiebedrijven:						
35	D1	- gascompressorstations vermogen < 100 MW	0	0	300 C	100	300	4.2
35	D5	- gasontvang- en -verdeelsstations, cat. D	0	0	50 C	50 R	50	3.1
35	E0	Warmtevoorzieningsinstallaties, gasgestookt:						
35	E1	- stadsverwarming	30	10	100 C	50	100	3.2
36	-							
36	-	WINNING EN DITRIBUTIE VAN WATER						
36	A0	Waterwinning-/ bereiding- bedrijven:						
36	A2	- bereiding met chloorbleekloog e.d. en/of straling	10	0	50 C	30	50	3.1
36	B0	Waterdistributiebedrijven met pompvermogen:						
36	B1	- < 1 MW	0	0	30 C	10	30	2
36	B2	- 1 - 15 MW	0	0	100 C	10	100	3.2
36	B3	- >= 15 MW	0	0	300 C	10	300	4.2
41, 42, 43	-							
41, 42, 43	-	BOUWNIJVERHEID						
41, 42, 43	0	Bouwbedrijven algemeen: b.o. > 2.000 m²	10	30	100	10	100	
41, 42, 43	1	- bouwbedrijven algemeen: b.o. <= 2.000 m²	10	30	50	10	50	3.1
41, 42, 43	2	Aannemersbedrijven met werkplaats: b.o. > 1000 m²	10	30	50	10	50	3.1
41, 42, 43	3	- aannemersbedrijven met werkplaats: b.o.< 1000 m²	0	10	30	10	30	2
45, 47	-							
45, 47	-	HANDEL/REPARATIE VAN AUTO'S, MOTORFIETSEN; BENZINESERVICESTATIONS						
451		Groothandel in vrachtauto's (incl. import)	10	10	100	10	100	3.2
45204	A	Autoplaatsbedrijven	10	30	100	10	100	3.2
45204	C	Autospuitsinrichtingen	50	30	30	30 R	50	3.1
46	-							
46	-	GROOTHANDEL EN HANDELSBEMIDDELING						
4621	0	Grth in akkerbouwprodukten en veevoeders	30	30	50	30 R	50	3.1
4621	1	Grth in akkerbouwprodukten en veevoeders met een verwerkingscapaciteit van 500 ton/uur of meer	100	100	300 Z	50 R	300	4.2
4622		Grth in bloemen en planten	10	10	30	0	30	2
4623		Grth in levende dieren	50	10	100 C	0	100	3.2
4624		Grth in huiden, vellen en leder	50	0	30	0	50	3.1
46217, 4631		Grth in ruwe tabak, groenten, fruit en consumptie-aardappelen	30	10	30	50 R	50	3.1
4632, 4633		Grth in vlees, vleeswaren, zuivelprodukten, eieren, spijsoilën	10	0	30	50 R	50	3.1
4634		Grth in dranken	0	0	30	0	30	2
4635		Grth in tabaksprodukten	10	0	30	0	30	2
4636		Grth in suiker, chocolade en suikerwerk	10	10	30	0	30	2

SBI-CODE 2008	OMSCHRIJVING	AFSTANDEN IN METERS					CATEGORIE
	nummer	GEUR	STOF	GELUID	GEVAAR	GROOTSTE AFSTAND	
4637		30	10	30	0	30	2
4638, 4639		10	10	30	10	30	2
464, 46733		10	10	30	10	30	2
46499	0						
46499	1	10	0	30	10 V	30	2
46499	2	10	0	30	50 V	50	3.1
46499	5	0	0	30	30	30	2
46711	0						
46711	1	10	50	50	30	50	3.1
46712	0						
46712	1	50	0	50	200 R	200 D	4.1
46712	3	50	0	50	300 R	300 D	4.2
46713		100	0	30	50	100	3.2
46721	0						
46721	1	30	300	300	10	300	4.2
46722, 46723		0	10	100	10	100	3.2
4673	0						
4673	1	0	10	50	10	50	3.1
4673	2	0	10	30	10	30	2
46735	4						
46735	5	0	30	100	0	100	3.2
46735	6	0	10	30	0	30	2
4674	0						
4674	1	0	0	50	10	50	3.1
4674	2	0	0	30	0	30	2
46751		50	10	30	100 R	100 D	3.2
46752		30	30	30	30 R	30	2
4676		10	10	30	10	30	2
4677	0	10	30	100	30	100	3.2
4677	1	10	10	50	10	50	3.1
4677	0	10	30	100	10	100 D	3.2
4677	1	10	10	50	10	50	3.1
466	0						
466	1	0	10	100	10	100	3.2
466	2	0	10	50	0	50	3.1
466, 469		0	0	30	0	30	2
47	-						
49	-						
493		0	10	100 C	0	100 D	3.2
493		10	0	100 C	0	100	3.2
494	0	0	0	100 C	30	100	3.2
494	1	0	0	50 C	30	50	3.1
495		0	0	30 C	10	30 D	2
52	-						
52	-						
52241	0						
52241	2	0	30	300 C	100 R	300 D	4.2
52241	7	300	10	100 C	200 R	300	4.2
52242	0						
52241	1	0	10	300	50 R	300	4.2
52242	10	300	10	100	200 R	300	4.2
52242	2	0	10	100	50 R	100 D	3.2
52242	3	30	200	300	30	300	4.2
52242	5	50	300	200	50 R	300	4.2
52242	7	50	300	300	50	300	4.2
52102, 52109	A	30	10	50 C	50 R	50 D	3.1
52109	B	0	0	30 C	10	30	2
5221	2	10	0	100 C	30	100	
53	-						
53	-						
531, 532		0	0	30 C	0	30	2
61	A	0	0	10 C	0	10	1
77	-						
77	-						
7712, 7739		10	0	50	10	50 D	3.1
773		10	0	50	10	50 D	3.1
772		10	10	30	10	30 D	2
62							
62	-						
58, 63	B	0	0	30 C	0	30	
63, 69tm71, 73, 74, 77, 78, 80tm82	-						
63, 69tm71, 73, 74, 77, 78, 80tm82	-						
	OVERIGE ZAKELIJKE DIENSTVERLENING						



SBI-CODE 2008	OMSCHRIJVING		AFSTANDEN IN METERS					CATEGORIE
	nummer		GEUR	STOF	GELUID	GEVAAR	GROOTSTE AFSTAND	
812		Reinigingsbedrijven voor gebouwen	50	10	30	30	50 D	3.1
74203		Foto- en filmontwikkelcentrales	10	0	30 C	10	30	2
82991		Veilingen voor landbouw- en visserijproducten	50	30	200 C	50 R	200	4.1
37, 38, 39	-							
37, 38, 39	-	MILIEUDIENSTVERLENING						
3700	A0	RWZI's en gierverwerkingsinricht., met afdekking voorbezinktanks:						
3700	A1	- < 100.000 i.e.	200	10	100 C	10	200	4.1
3700	A2	- 100.000 - 300.000 i.e.	300	10	200 C Z	10	300	4.2
3700	B	rioolgemalen	30	0	10 C	0	30	
381	A	Vuilophaal-, straatreinigingsbedrijven e.d.	50	30	50	10	50	3.1
381	B	Gemeentewerven (afval-inzameldepots)	30	30	50	30 R	50	3.1
381	C	Vuiloverslagstations	200	200	300	30	300	4.2
382	A0	Afvalverwerkingsbedrijven:						
382	A2	- kabelbranderijen	100	50	30	10	100	3.2
382	A3	- verwerking radio-actief afval	0	10	200 C	1500	1500	6
382	A4	- pathogeen afvalverbranding (voor ziekenhuizen)	50	10	30	10	50	3.1
382	A5	- oplosmiddelrugwinning	100	0	10	30 R	100 D	3.2
382	A6	- afvalverbrandingsinrichtingen, thermisch vermogen > 75 MW	300	200	300 C Z	50	300 D	4.2
382	A7	- verwerking fotochemisch en galvano-afval	10	10	30	30 R	30	2
382	B	Vuilstortplaatsen	300	200	300	10	300	4.2
382	C0	Composteerbedrijven:						
382	C3	- belucht v.c. < 20.000 ton/jr	100	100	100	10	100	3.2
382	C4	- belucht v.c. > 20.000 ton/jr	200	200	100	30	200	4.1
382	C5	- GFT in gesloten gebouw	200	50	100	100 R	200	4.1
96	-							
96	-	OVERIGE DIENSTVERLENING						
96011	A	Wasserijen en strijkinrichtingen	30	0	50 C	30	50	3.1
96011	B	Tapijtreinigingsbedrijven	30	0	50	30	50	3.1
96012		Chemische wasserijen en ververijen	30	0	30	30 R	30	2
96013	A	Wasverzendinrichtingen	0	0	30	0	30	2

Bijlage 2 Gevelkaarten

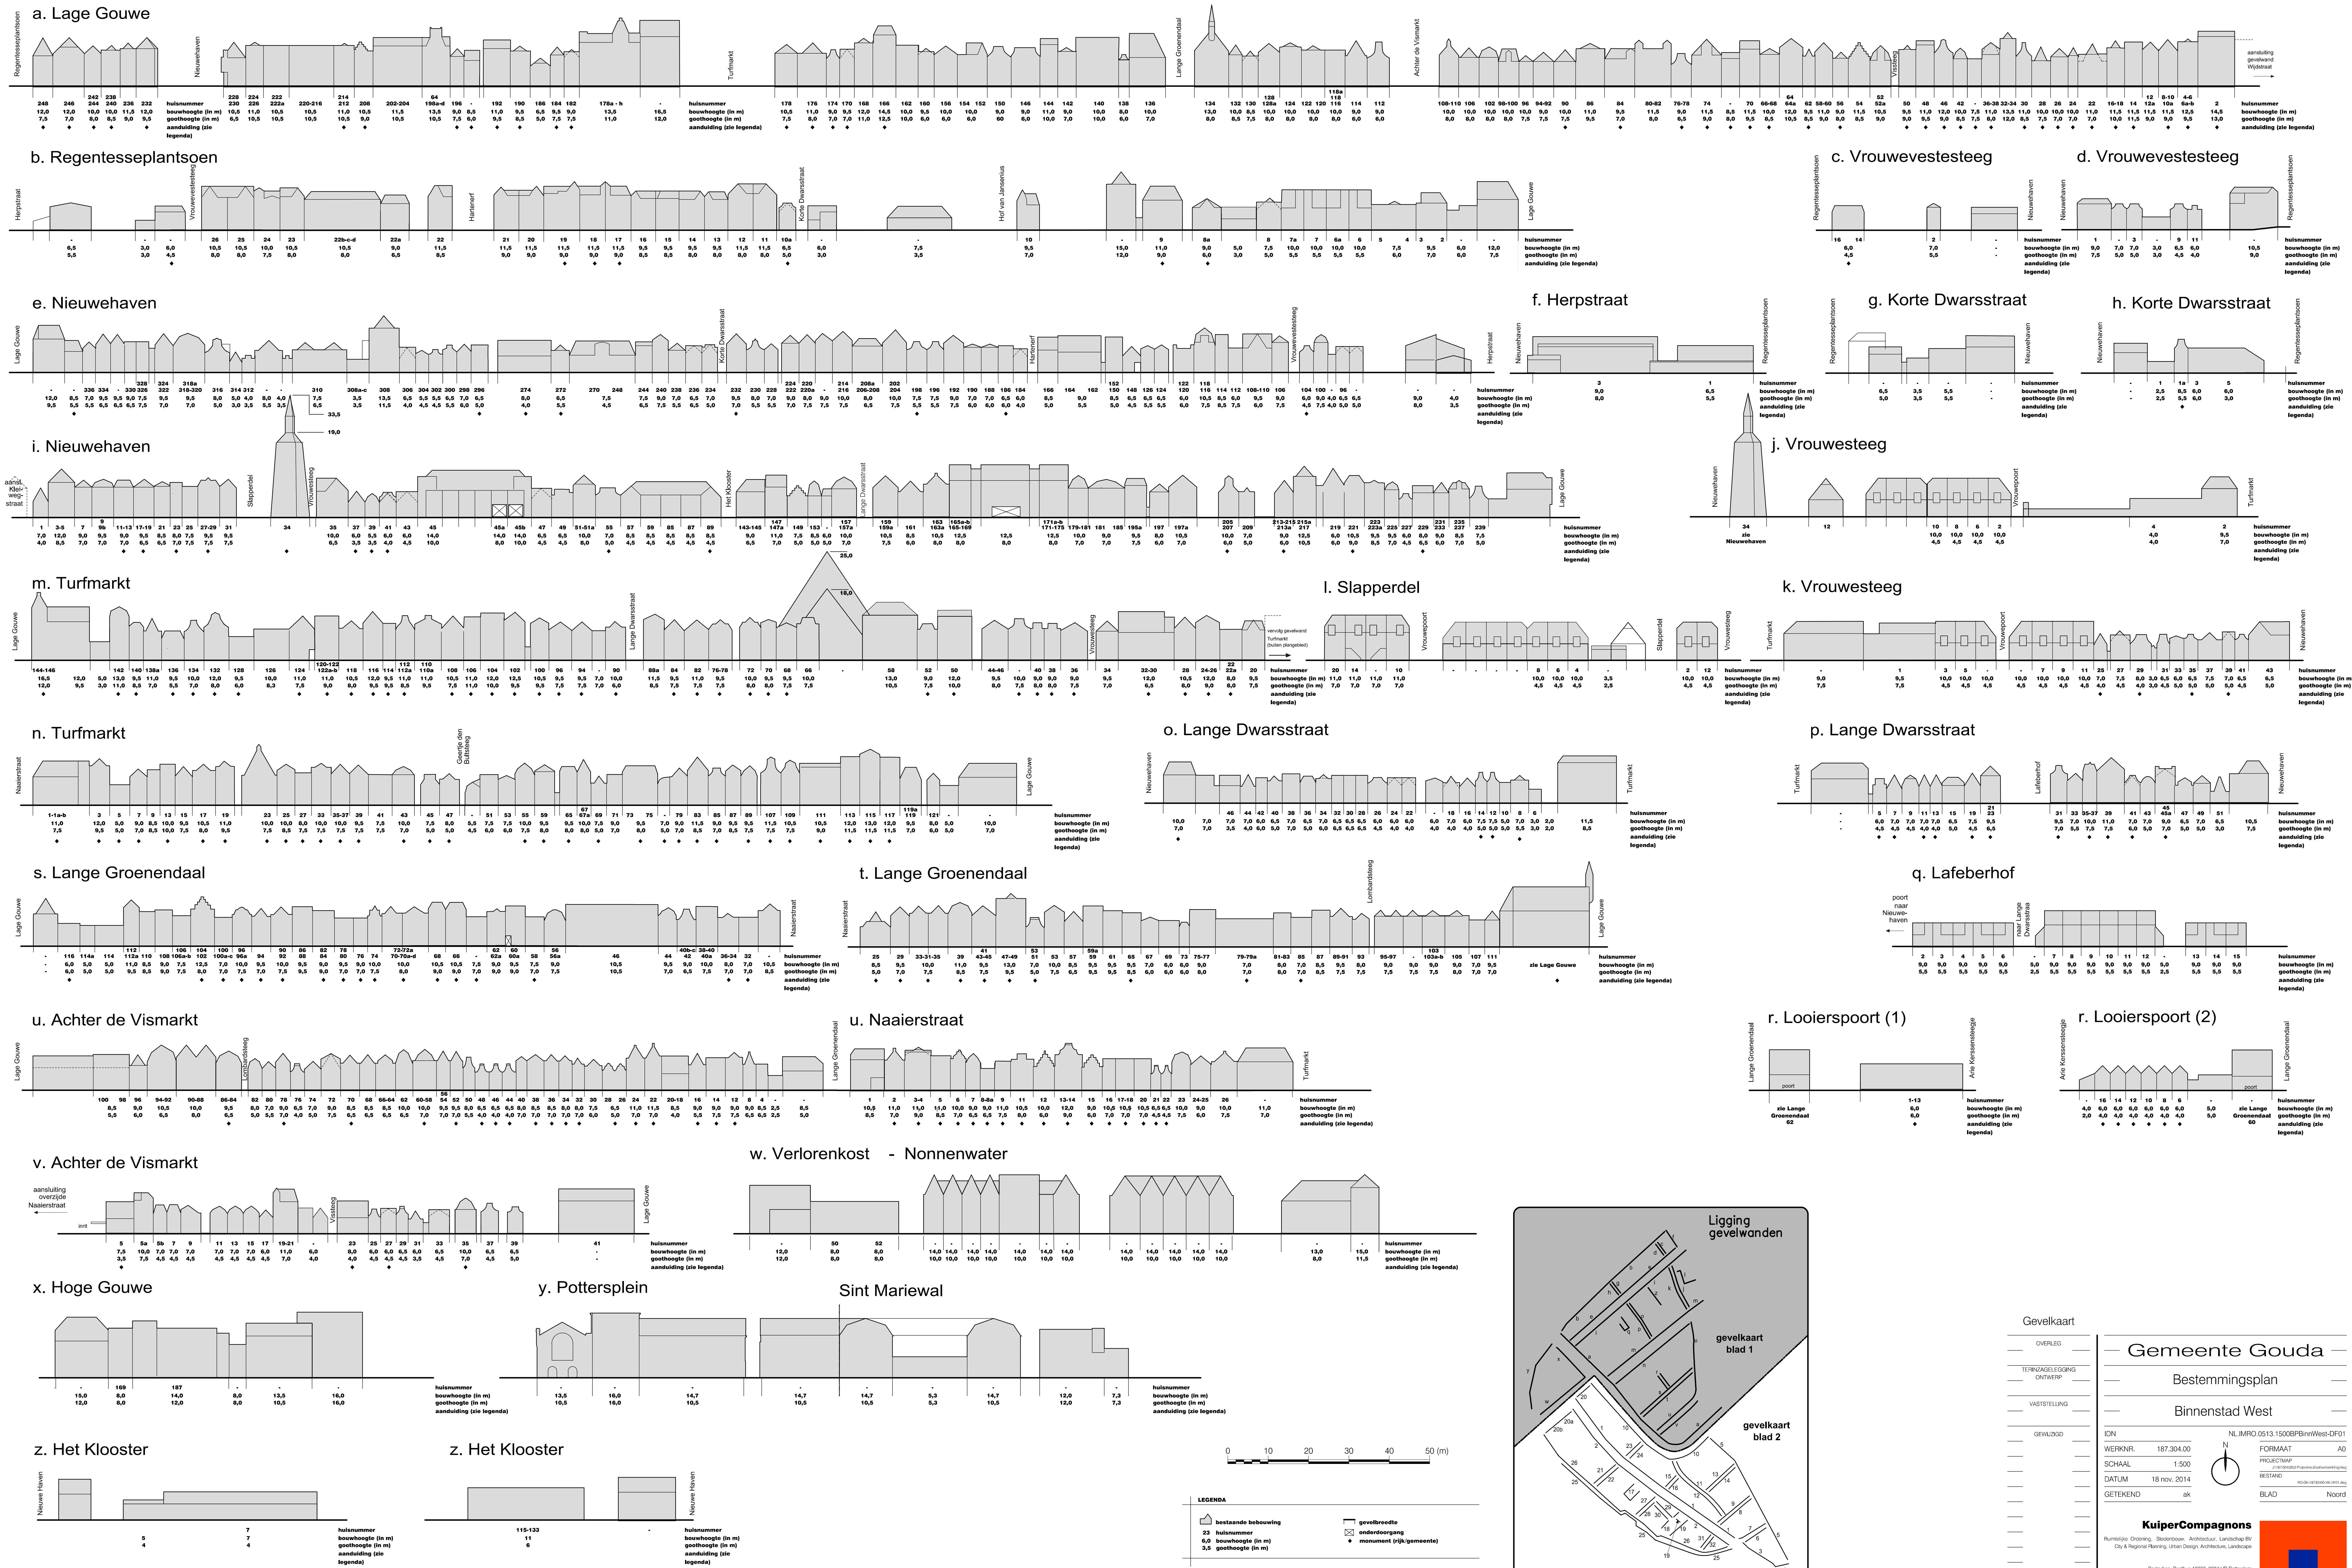


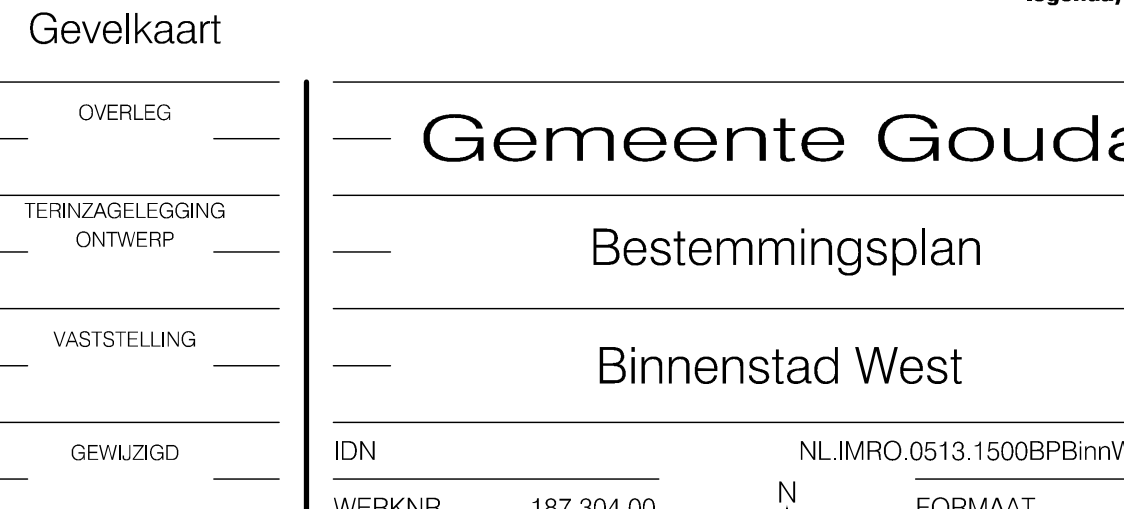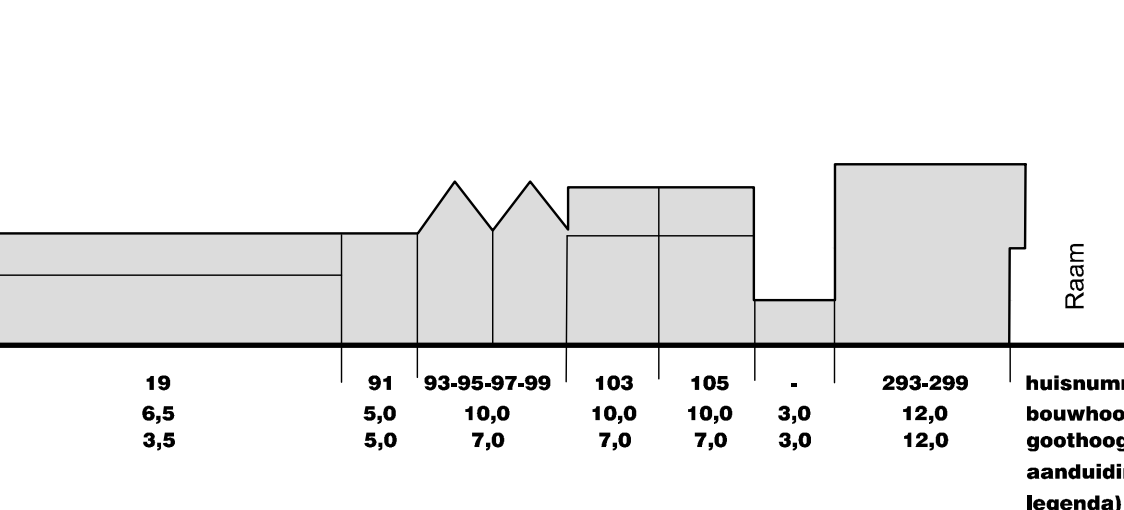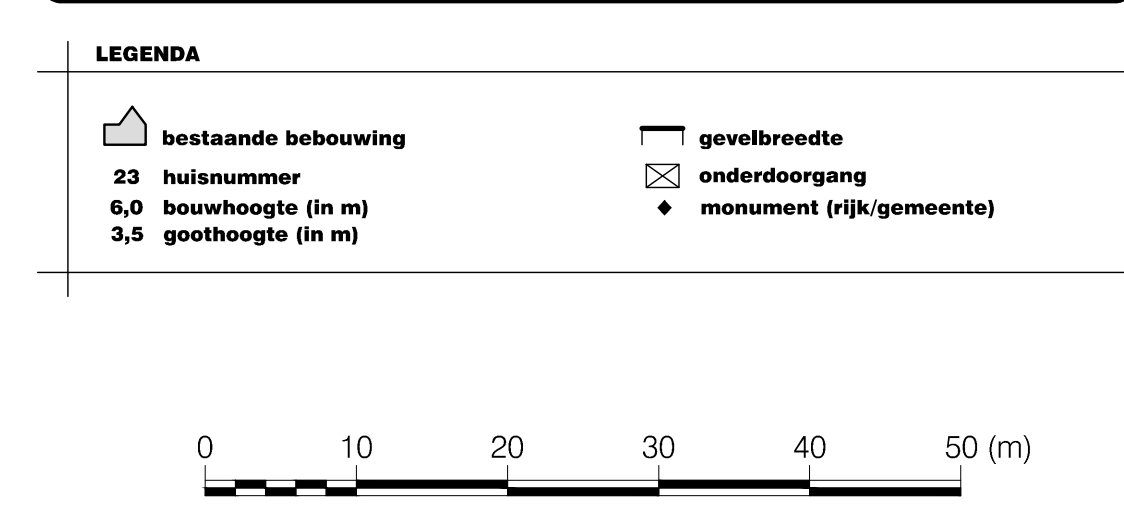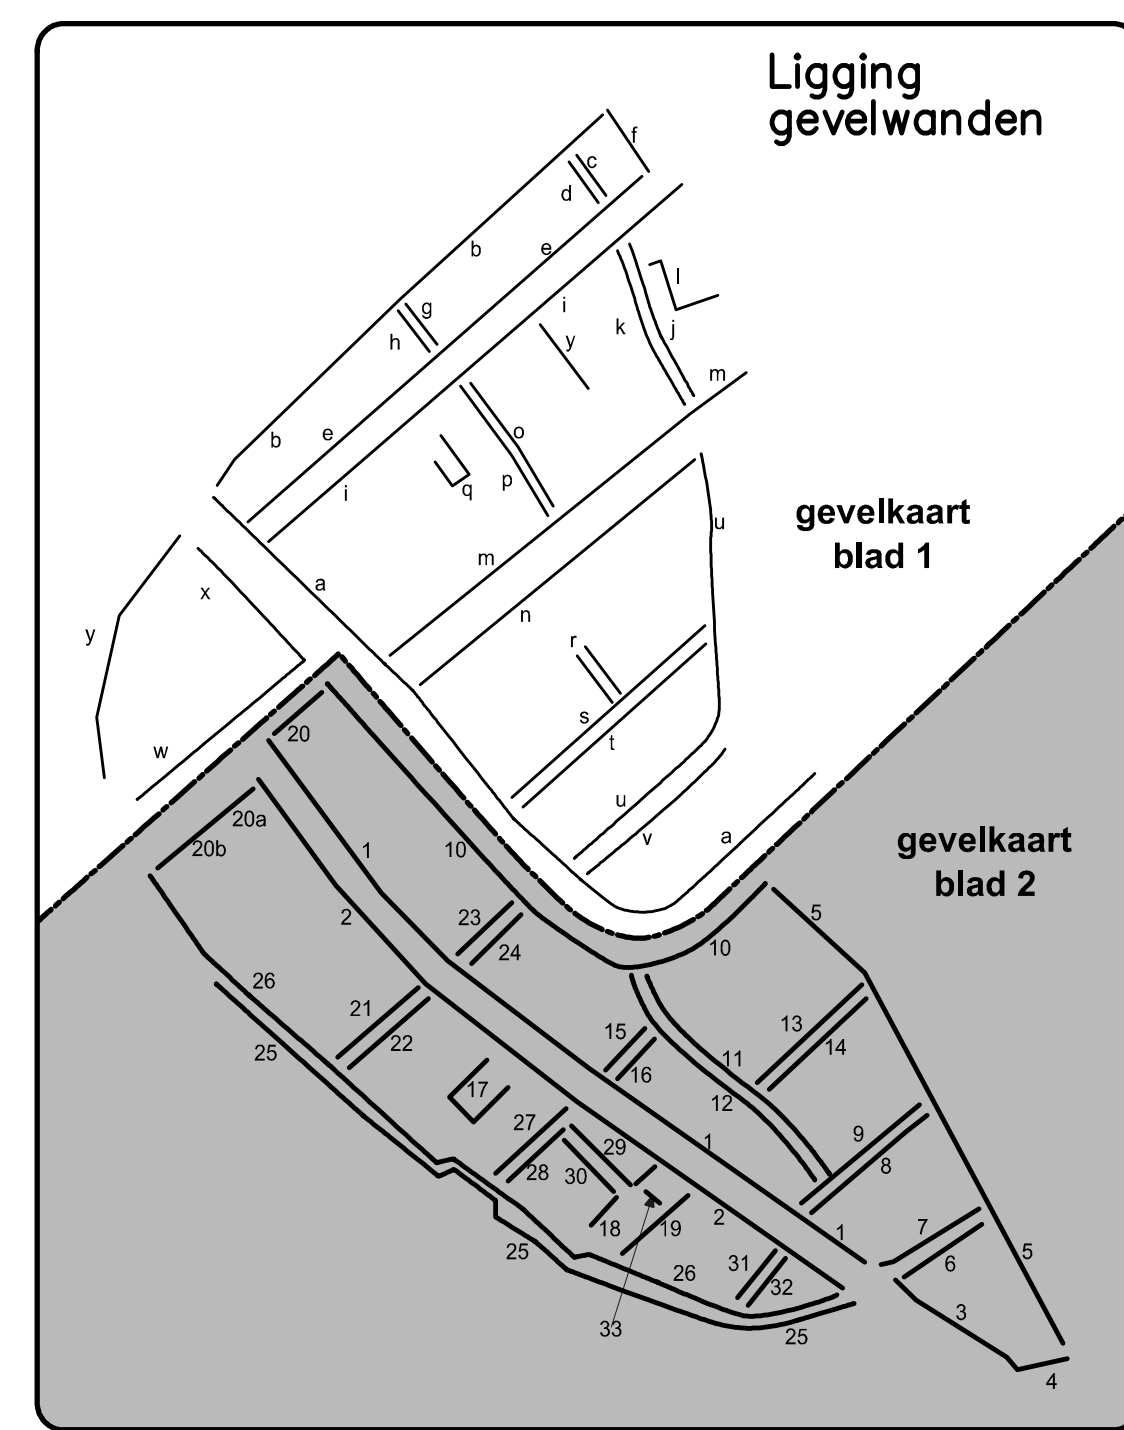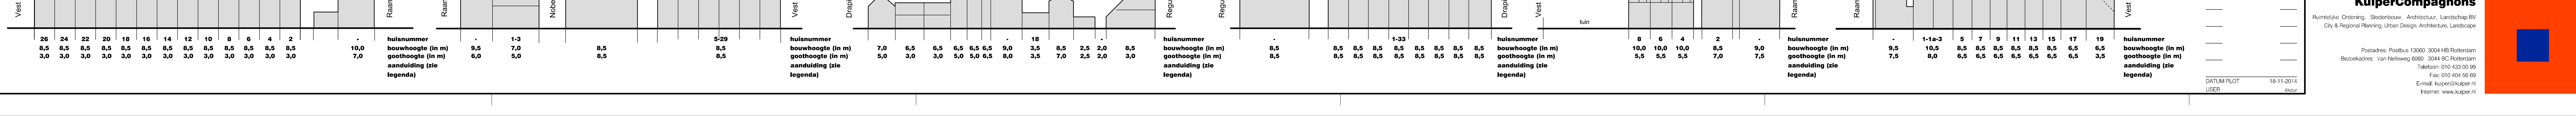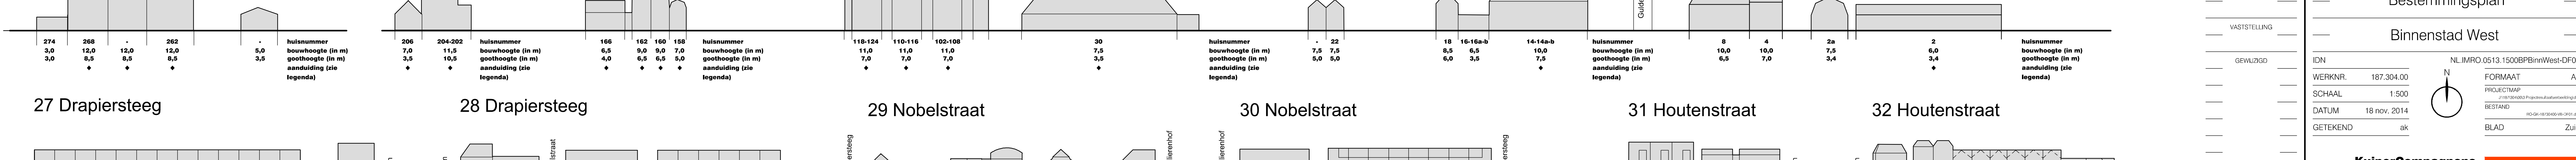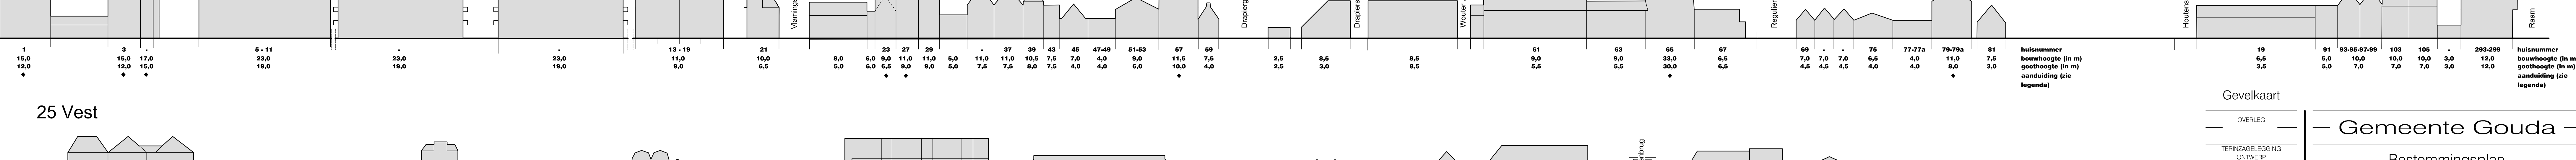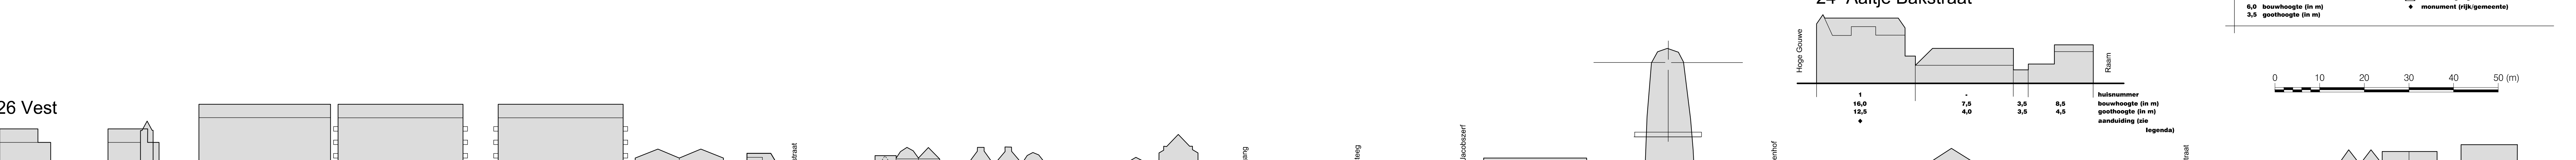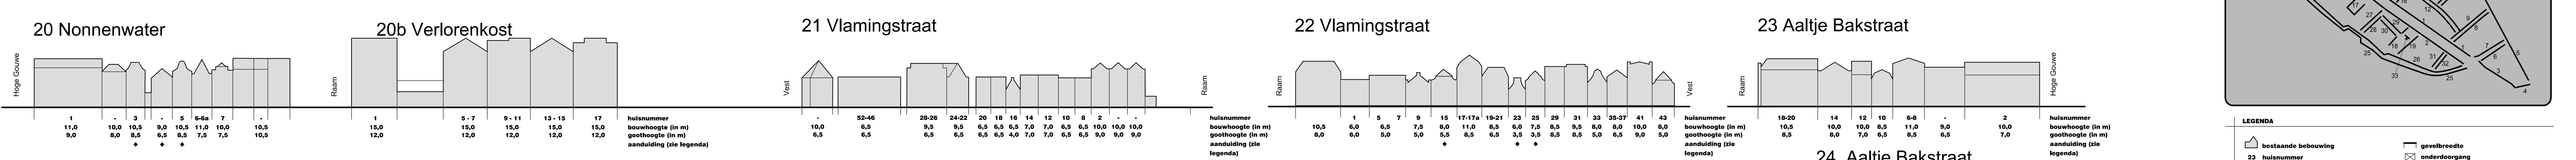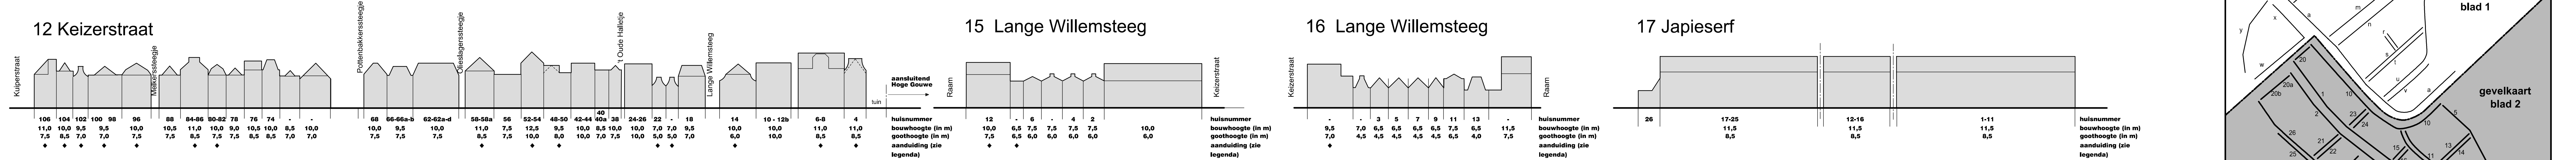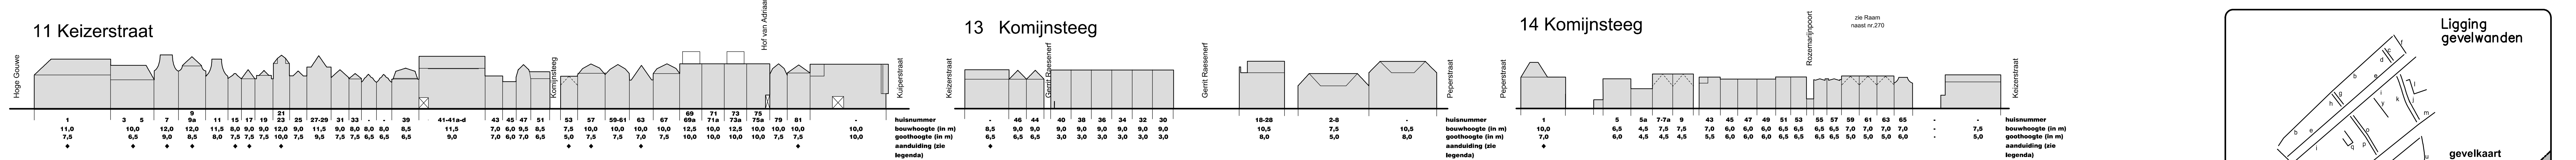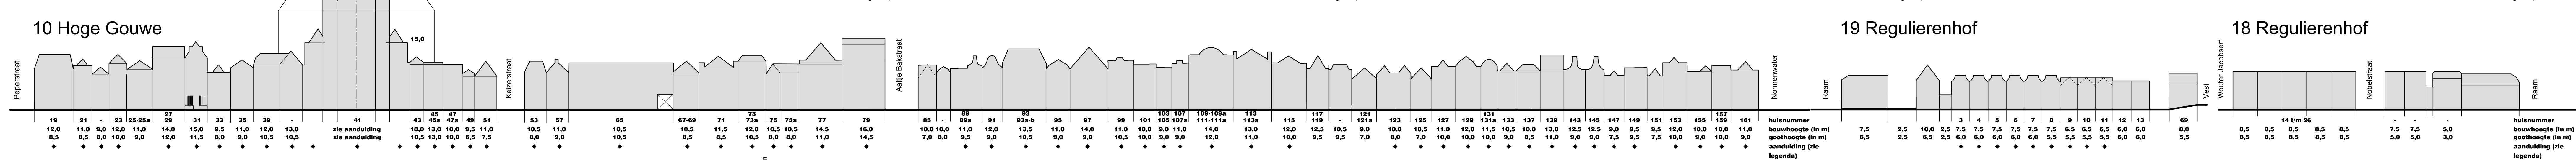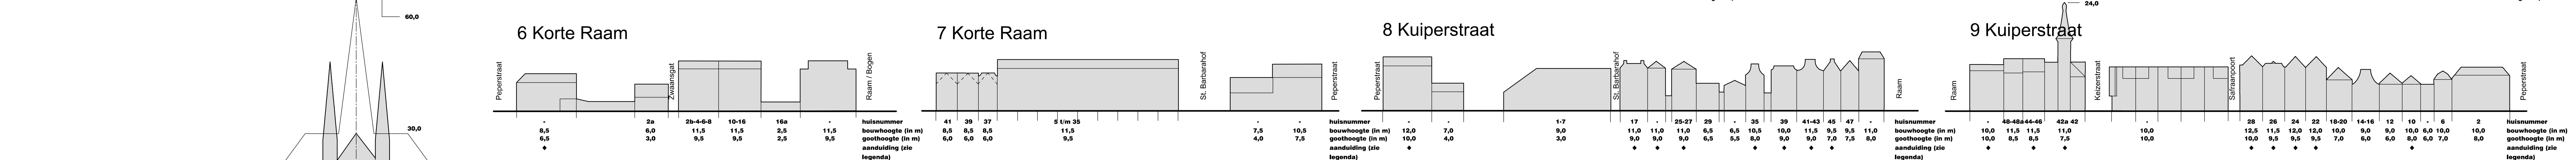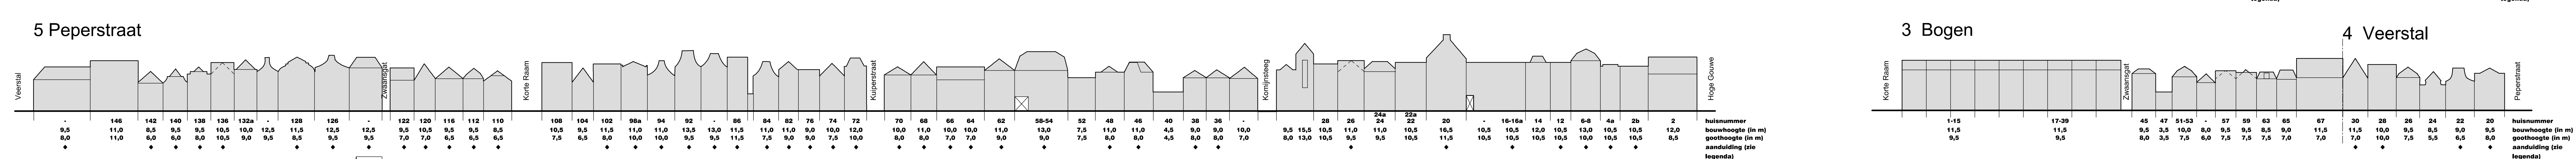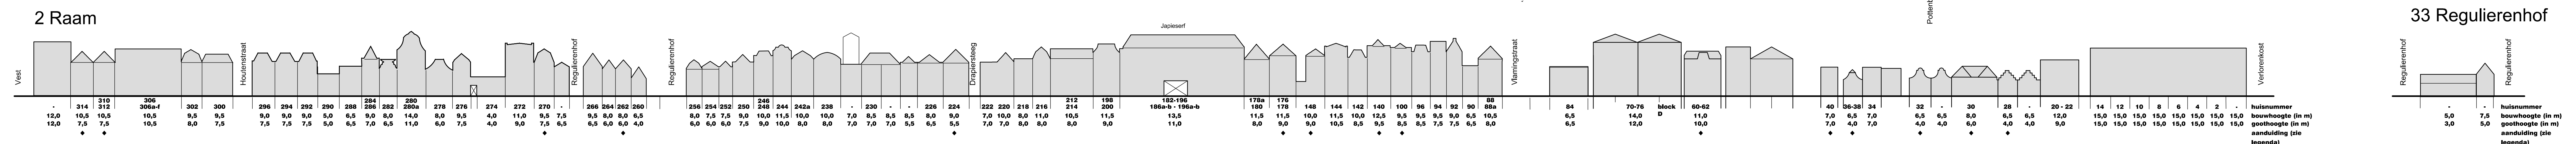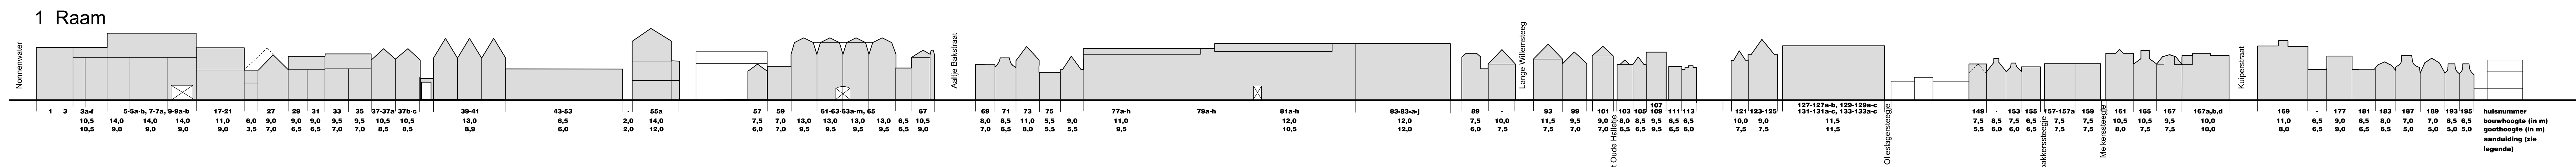


26a Messenmakerssteegje

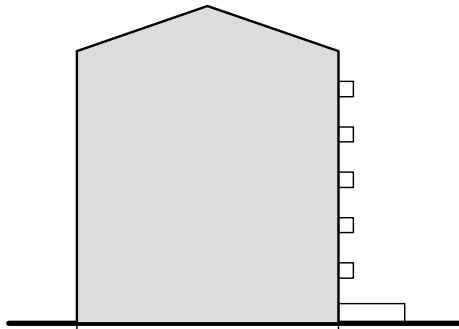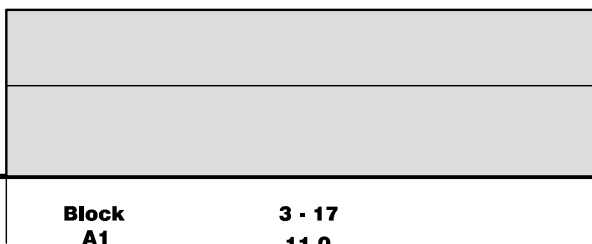


26b -

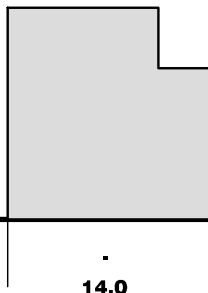


26b Tegelbakkerssteegje

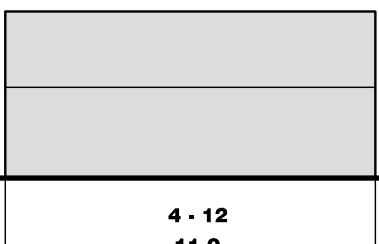





26b sevenhuysen

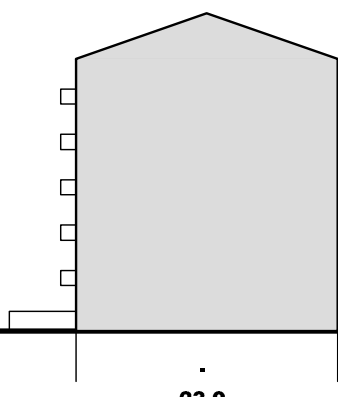

26c

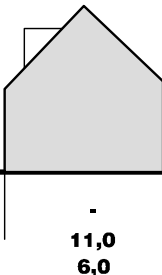

26c

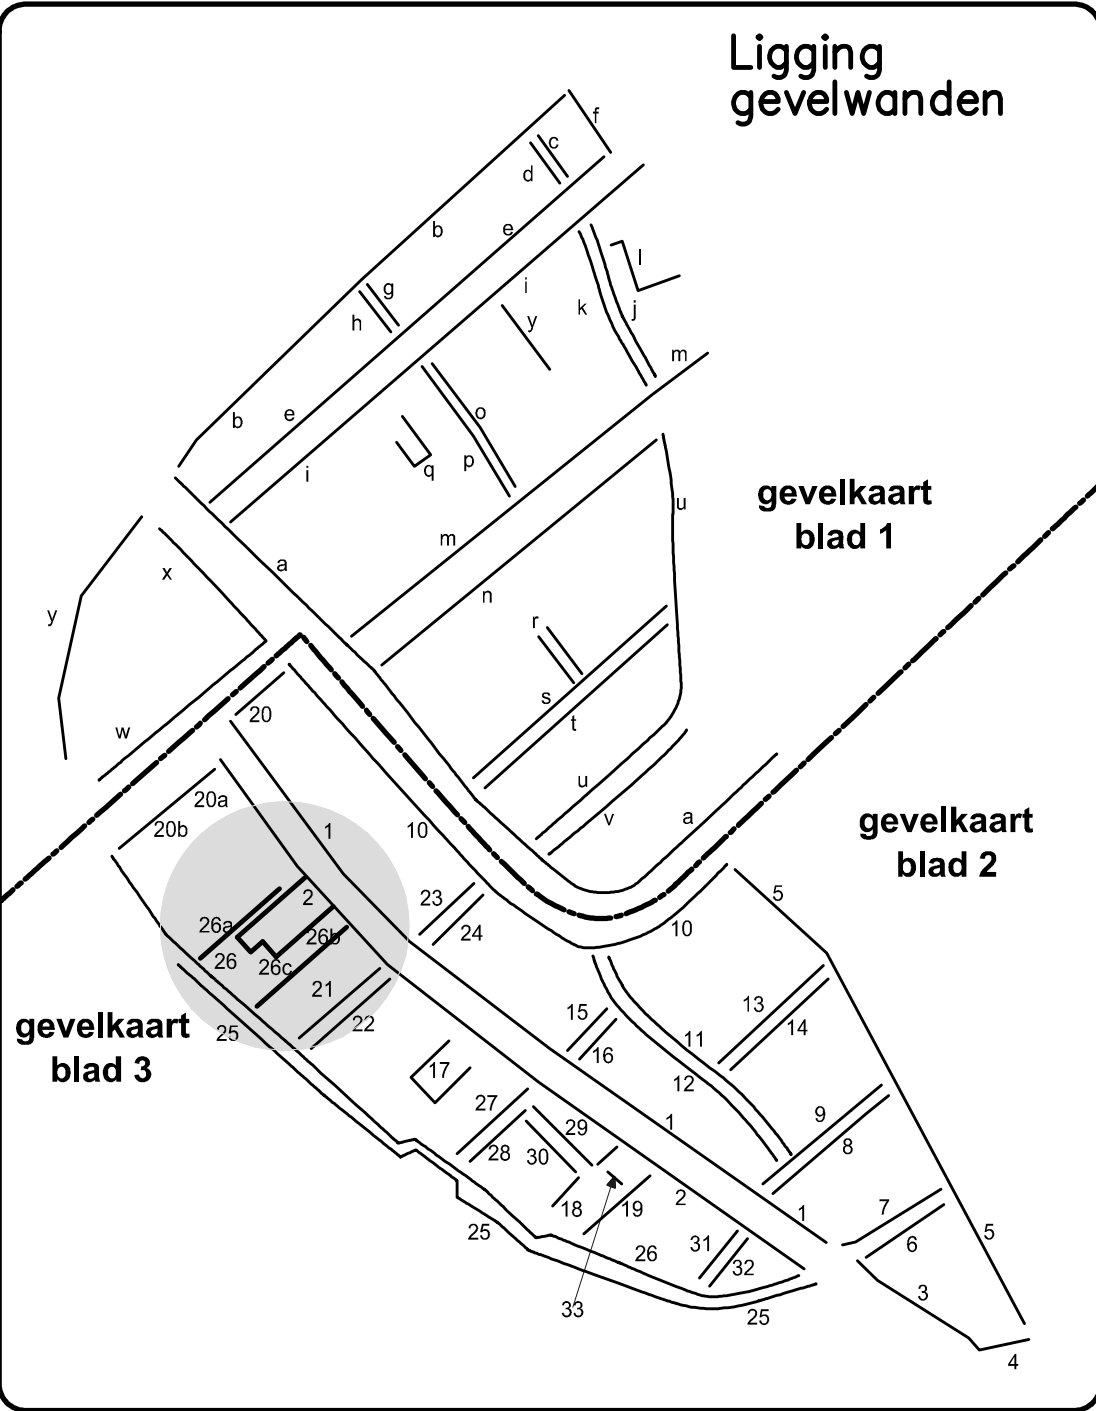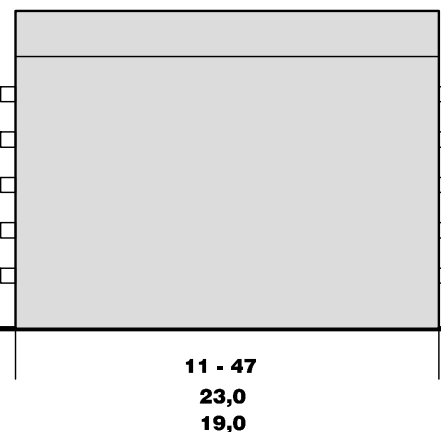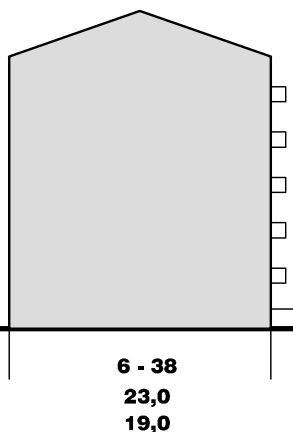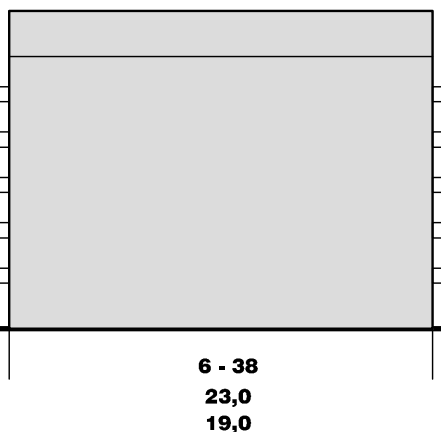

Gevelkaart

[illegible]

Gemeente Gouda

Bestemmingsplan

Binnenstad Wes


IDN		NL.IMRO.0513.1500BPBinWest-VA01	
WERKNR.	187.304.00	FORMAAT	59.4*59.9
SCHAAL	1:500	PROJECTMAP	J187304003 Projecteas,fasatverkeidingnag
DATUM	18 nov. 2014	BESTAND	HD-GK-18730400-03-01
GETUEND	ak	BLAD	Zuid extr








KuiperCompagnons

Ruimtelijke Ordening, Stedenbouw, Architectuur, Landschap B
City & Regional Planning, Urban Design, Architecture, Landscape

Postadres: Postbus 13060 3004 HB Rotterdam
Bezoekadres: Van Nelleweg 6060 3044 BC Rotterdam
Telefoon: 010 433 00 9
Fax: 010 404 56 6
E-mail: kuiper@kuiper.nl
Internet: www.kuiper.nl

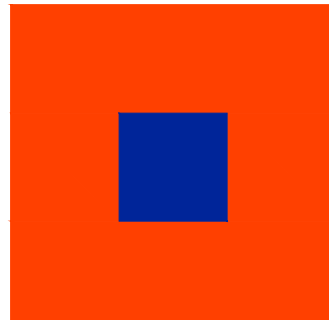

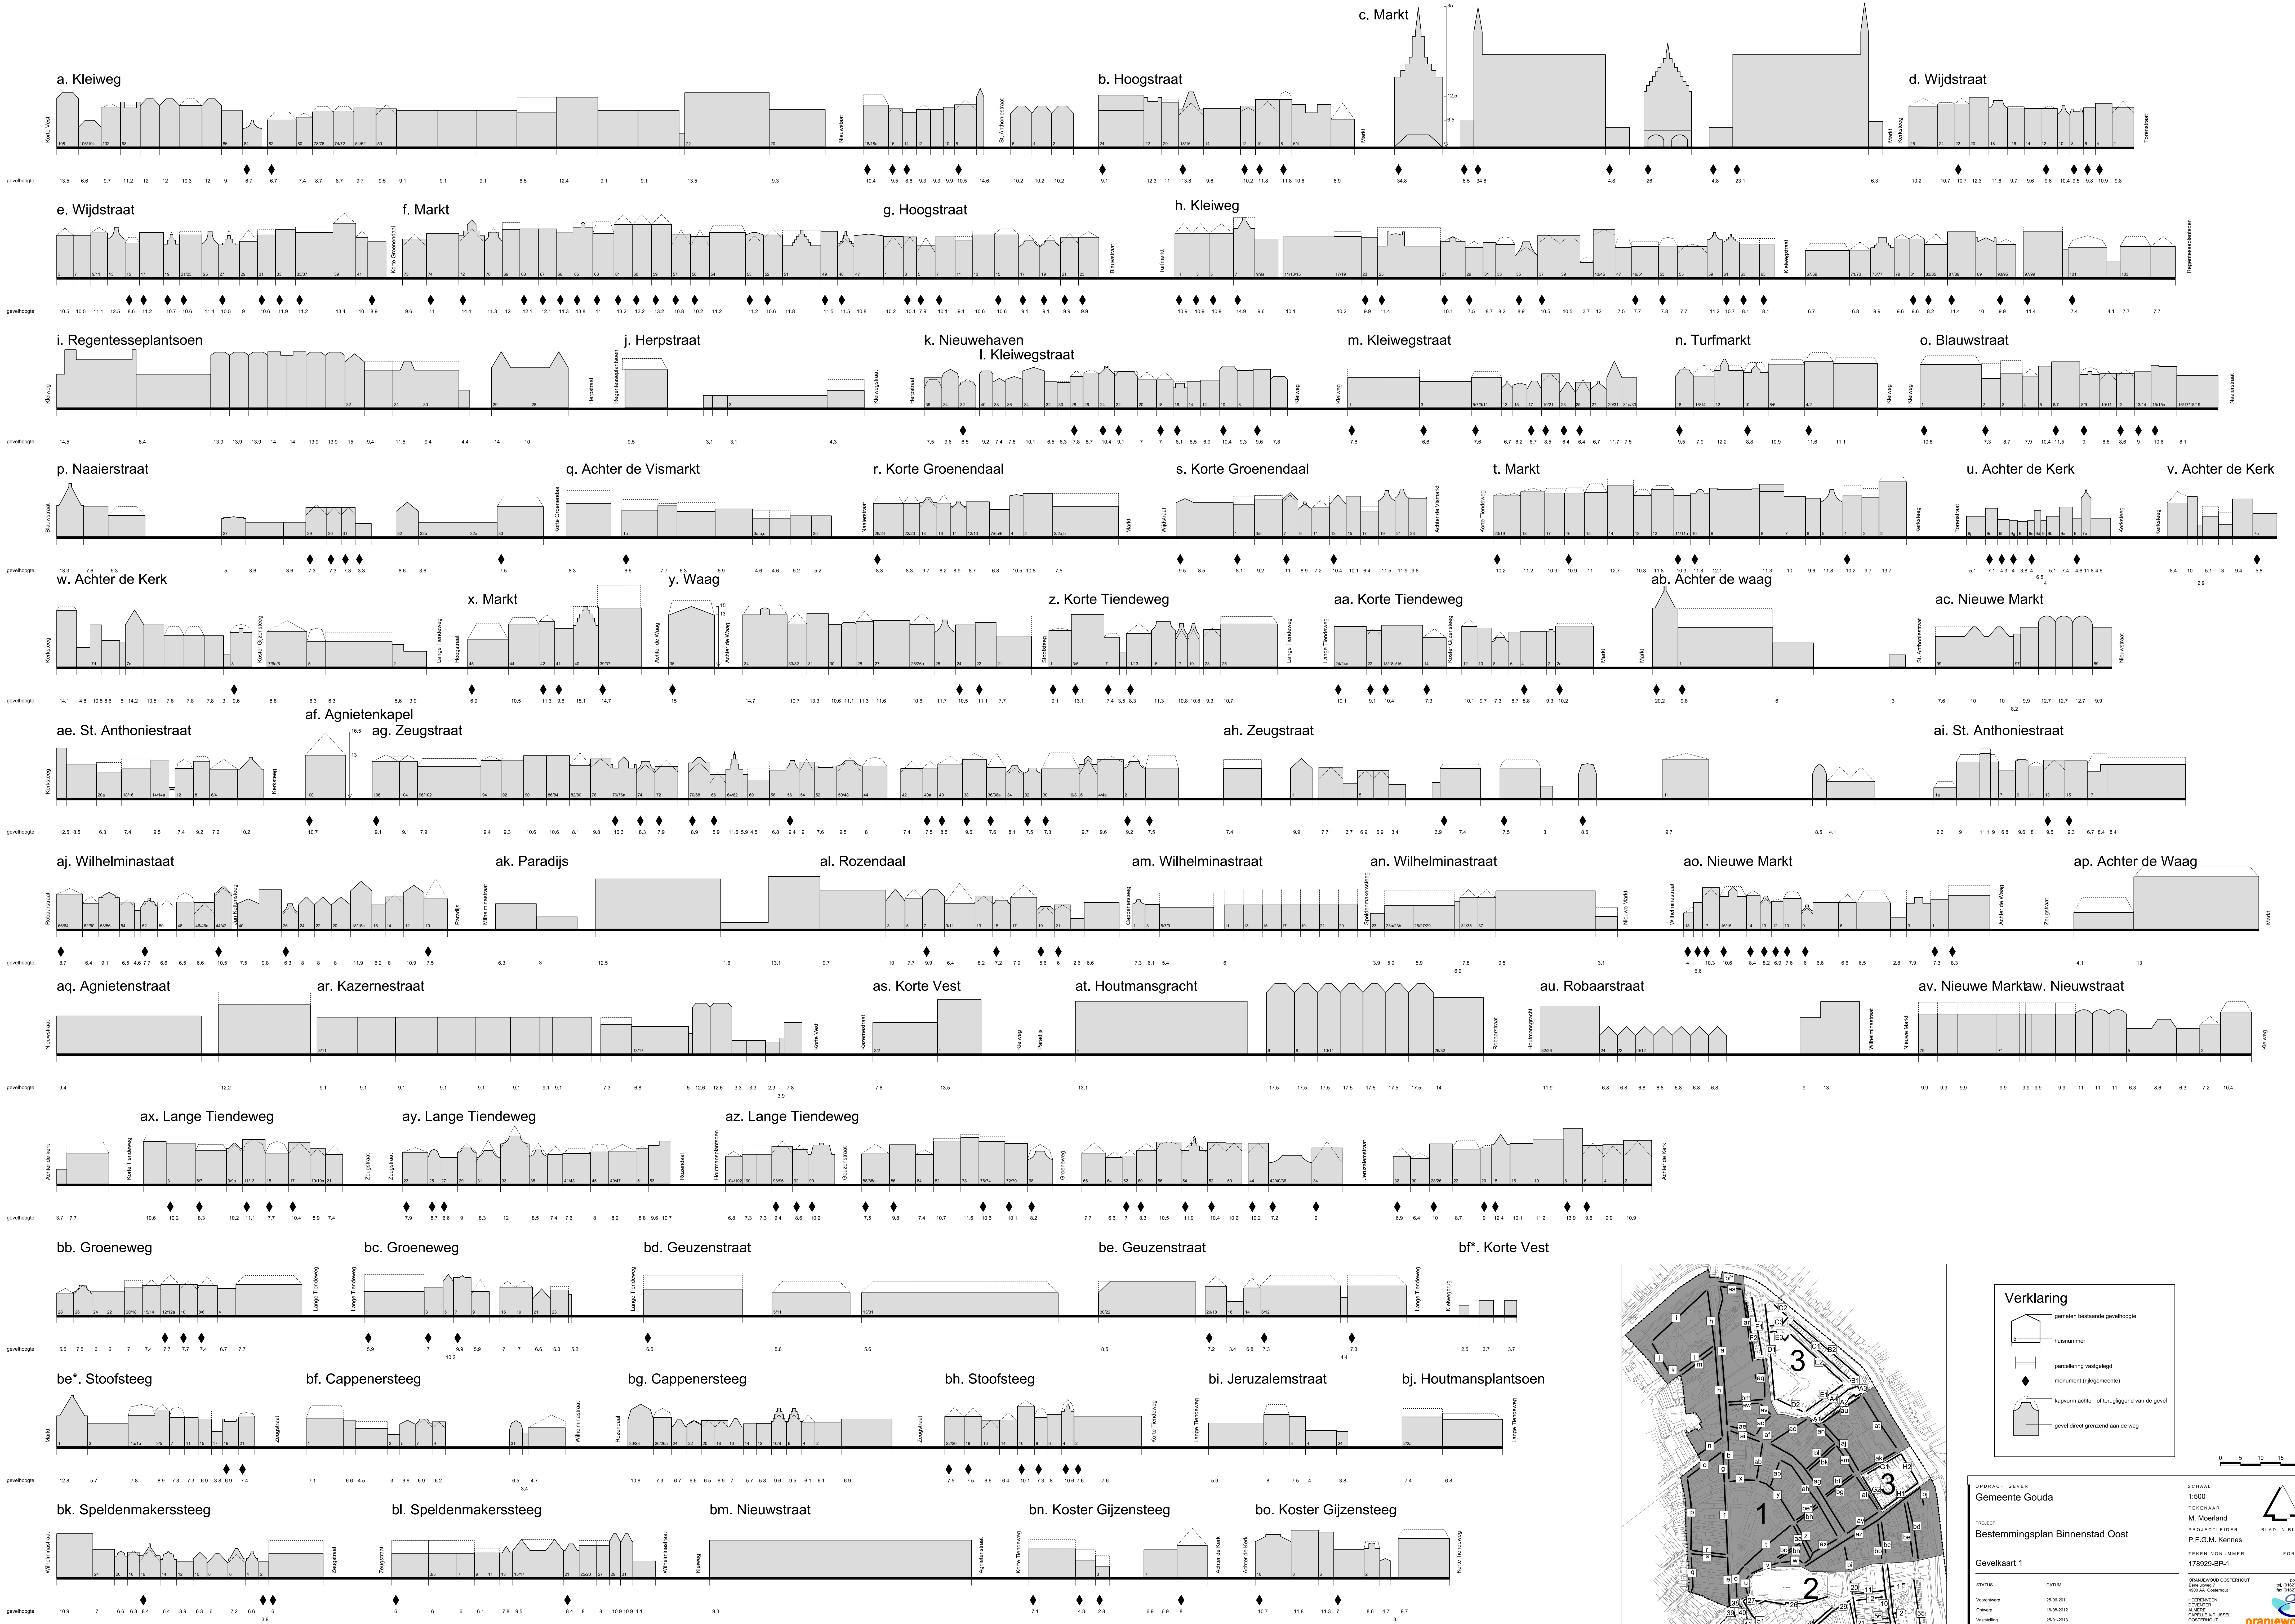

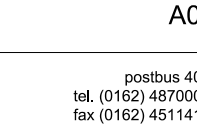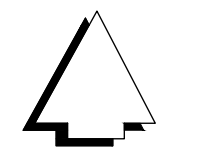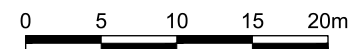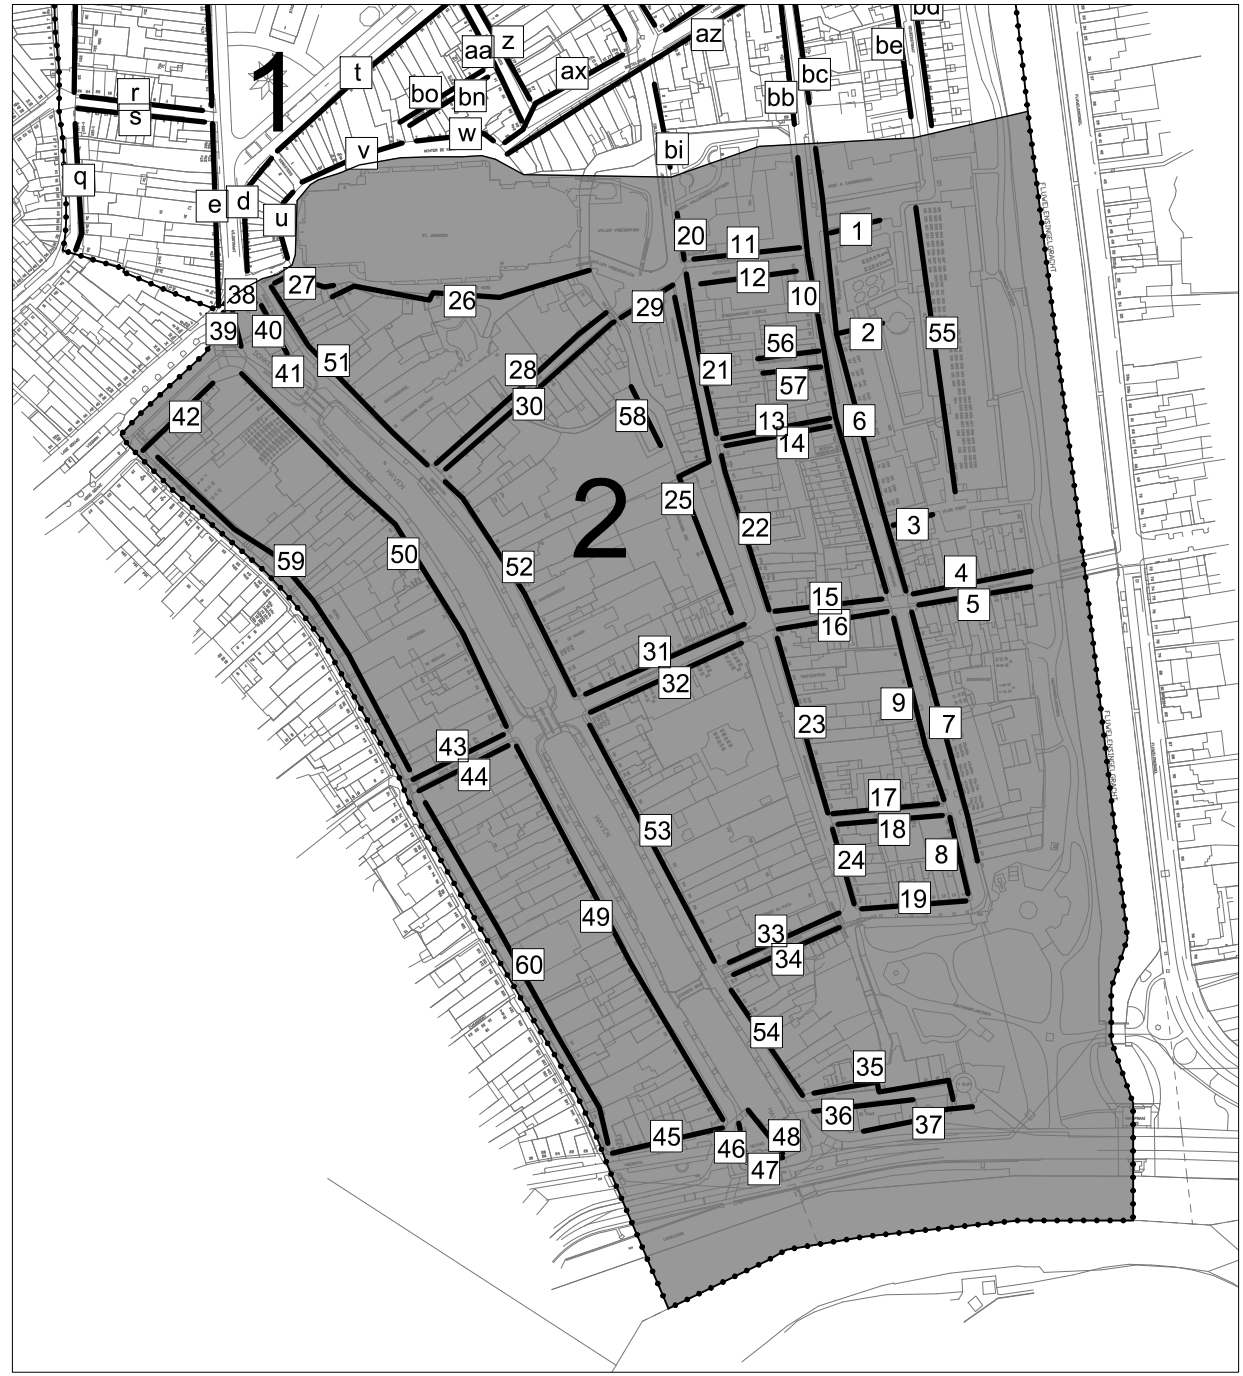


A1. Wilhelminastraat

A2. Robaarstraat


A3. Houtmansgracht

A4. Lem Dul straat

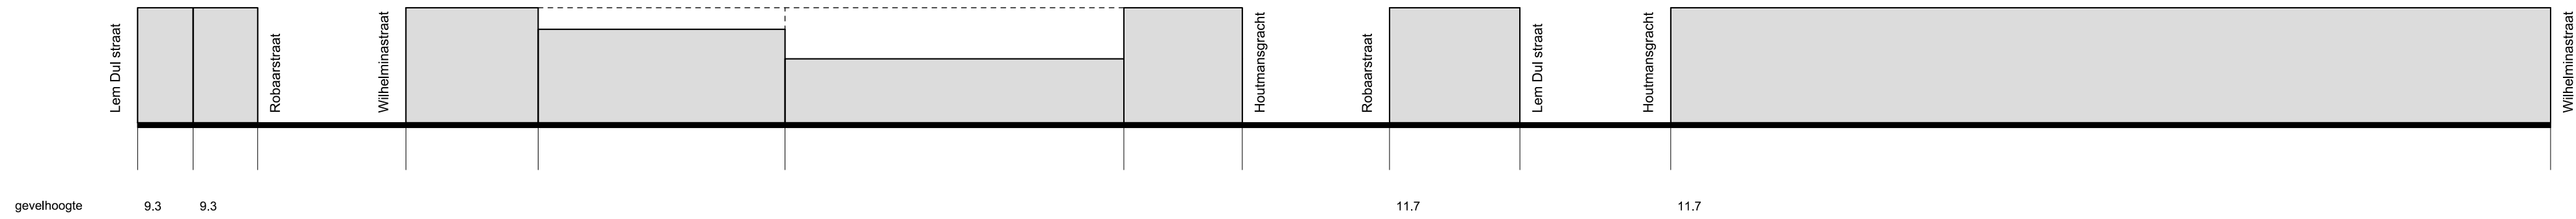

B1. Lem Dul straat


B2. Houtmanspad

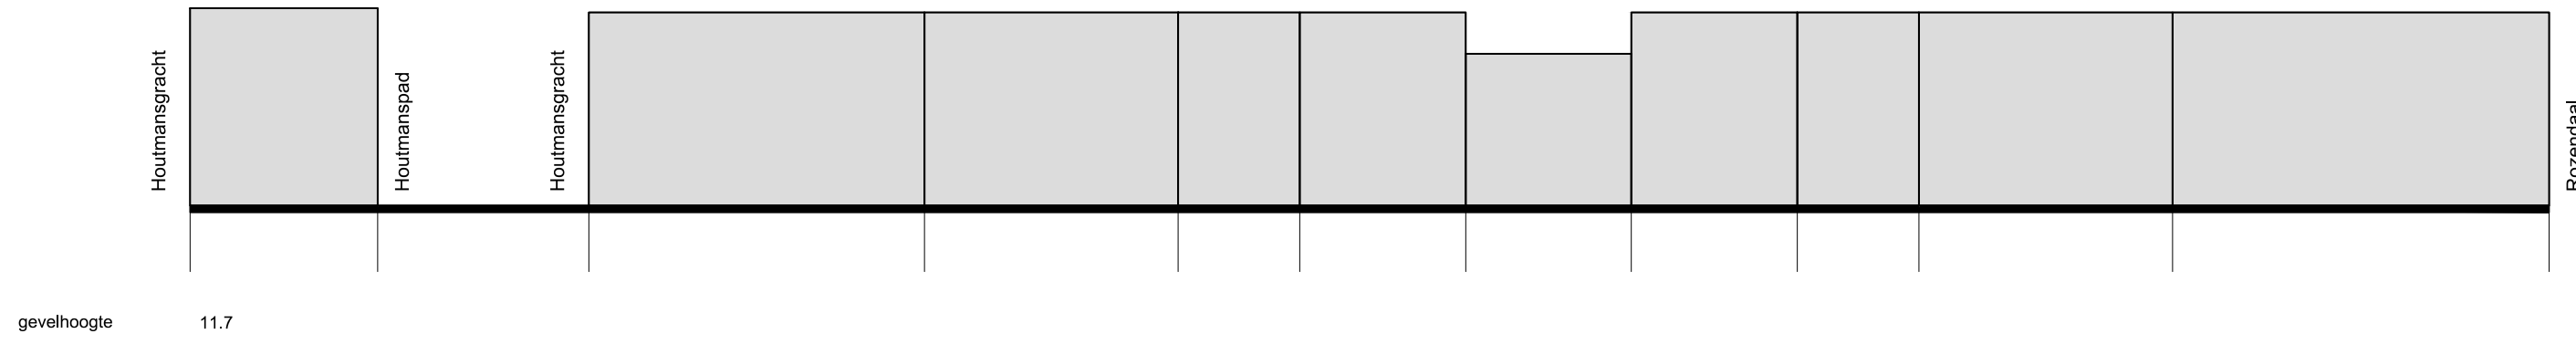

C1. Conventstraat


C2. Houtmanspad

C3. Conventstraat

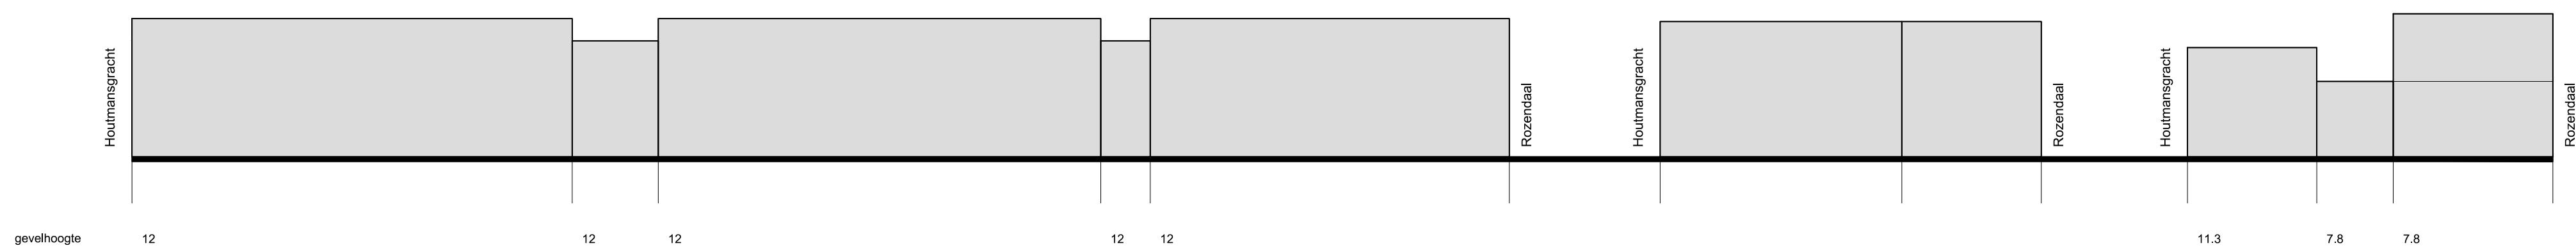

D1. Agnietenstraat


D2. Nieuwe Markt

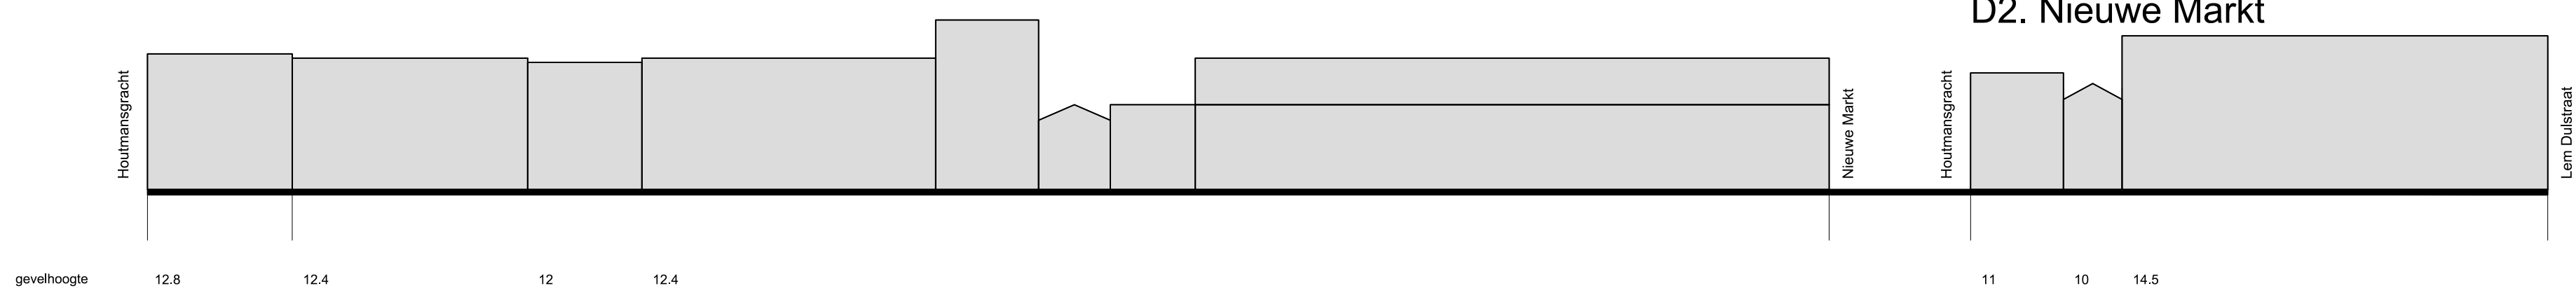

E1. Lem Dul straat


E2. Conventstraat

E3. Conventstraat

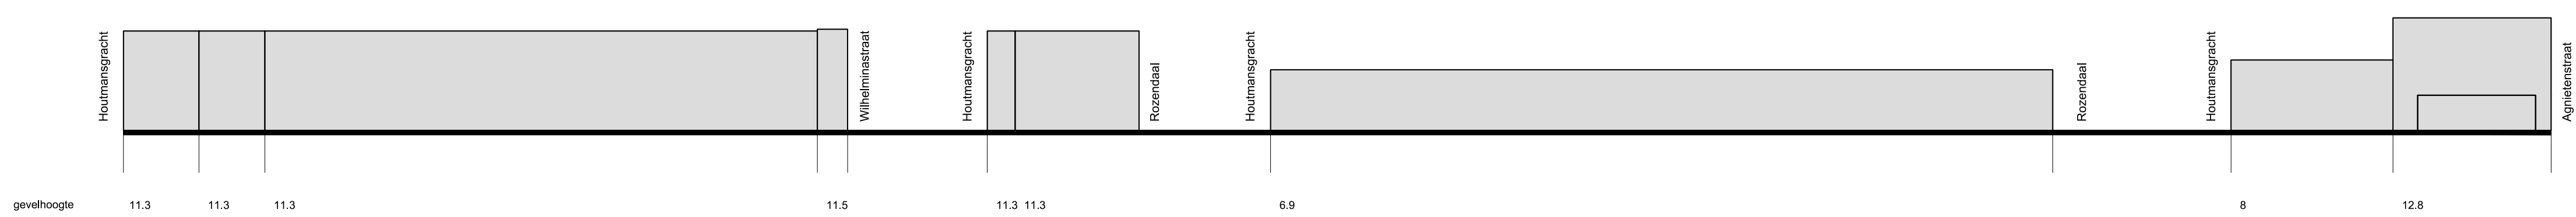


F1. Agnietenstraat

F2. Kazernestraat

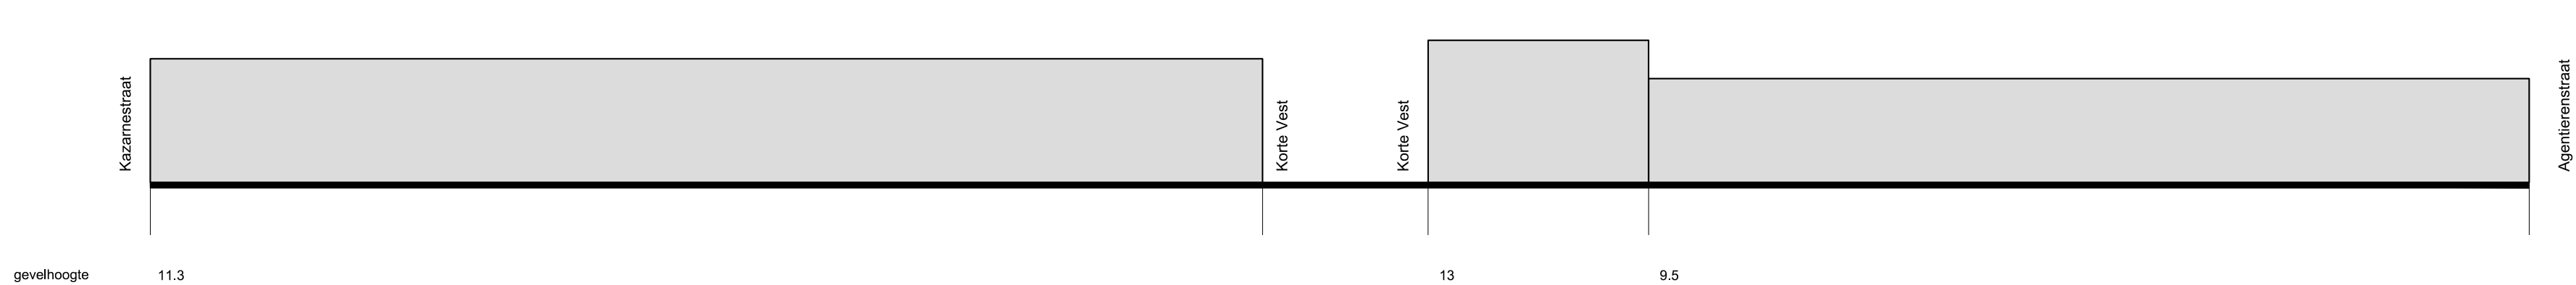



G1. Paradijs

G2. Rozendaal

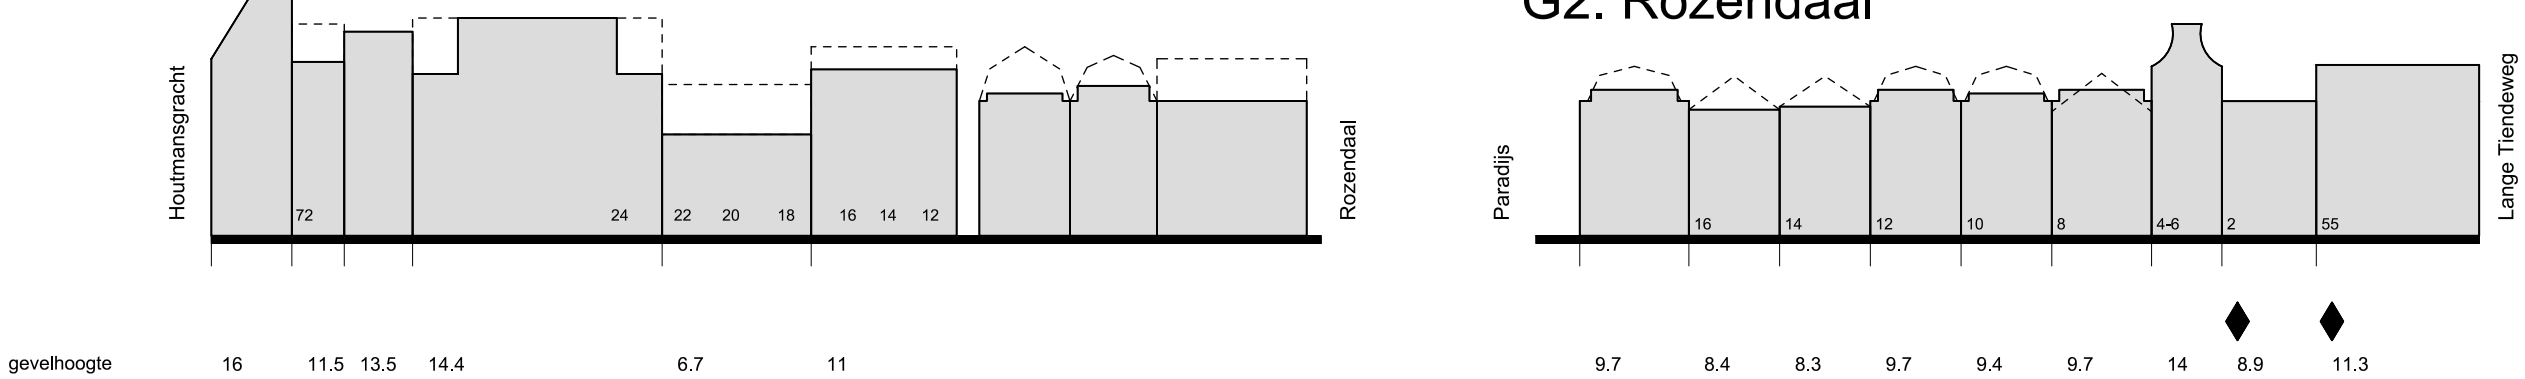


H1. Lange Tiendeweg

H2. Houtmansgracht

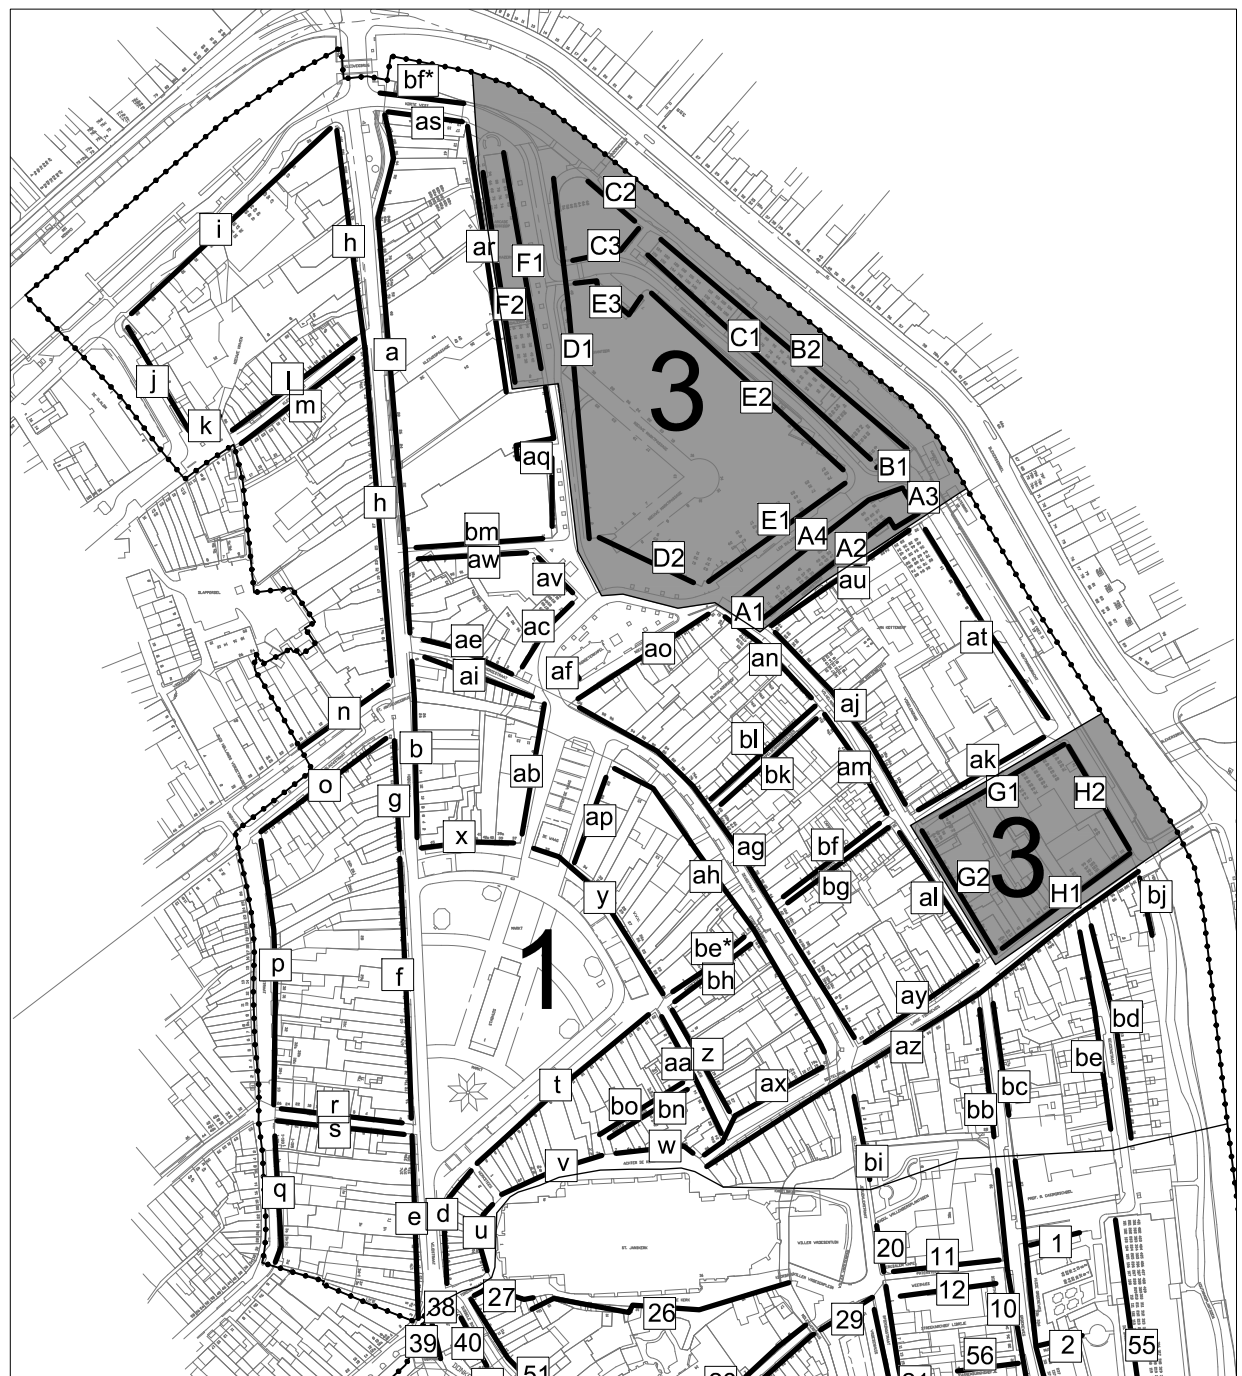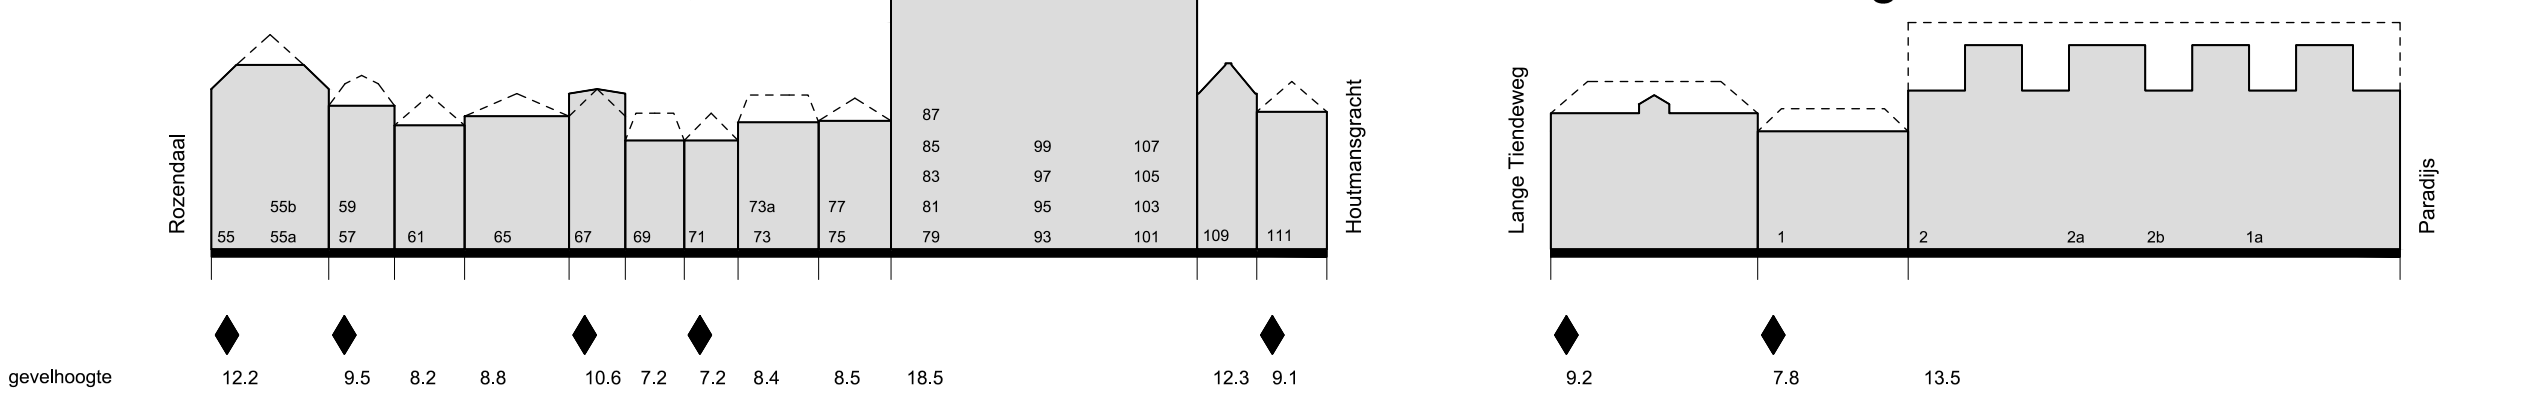

Verklaring

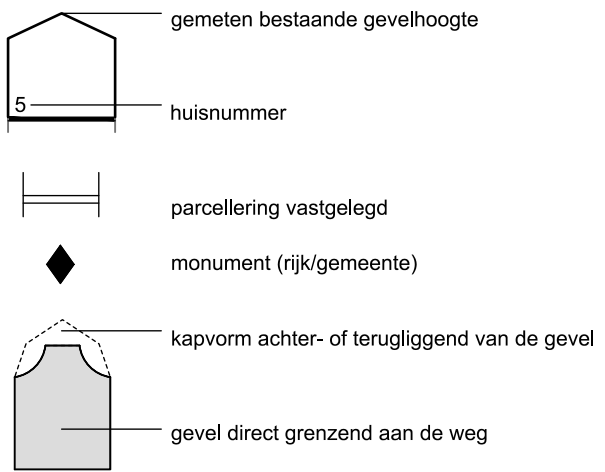

0 5 10 15 20m

OPDRACHTGEVER Gemeente Gouda		SCHAAL 1:500		
TEKENAAR M. Moerland		PROJECTLEIDER P.F.G.M. Kennes		
PROJECT Bestemmingsplan Binnenstad Oost		TEKENINGNUMMER 178929-BP-1		
Gevelkaart 3		FORMAAT A1		
STATUS Voortontwerp Ontwerp Vaststelling		DATUM 25-06-2011 16-08-2012 25-01-2013		ORANJEWOUDE OOSTERHOUT Berkelweg 7 4901 AK Oosterhout postbus 40 tel. (0162) 487000 fax (0162) 451141

Bijlage 3 Kaptypenkaarten



Plangrens

Plangrens

Aanduidingen

exacte kapvorm


Kaptype

schild aan voor- en achterzijde
 schild aan voorzijde, achter vrij
 zijschild

Nokrichting

dwarskap
 langskap voorzijde, achter dwarskap
 langskap

grens aanduiding [kap]

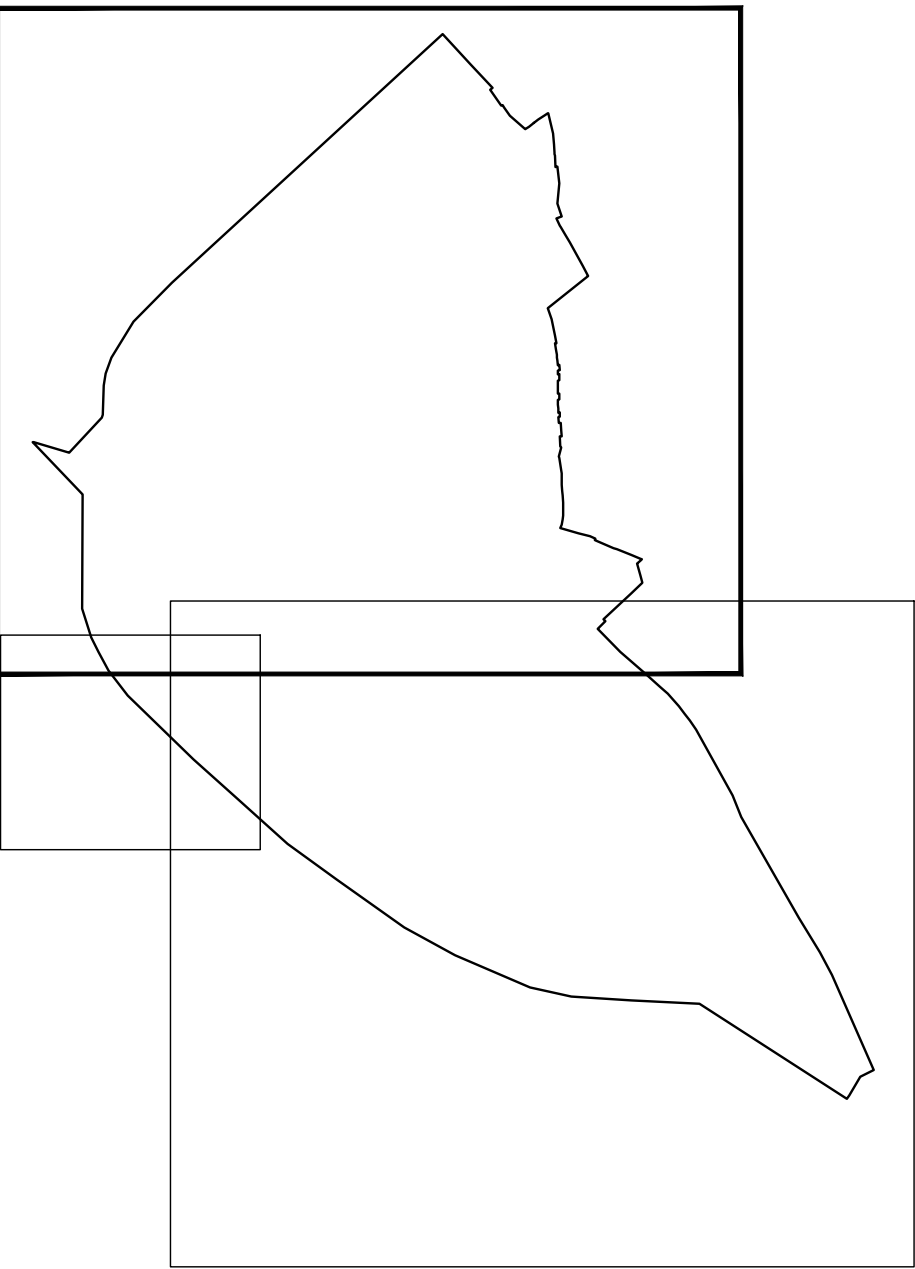

Kaptypenkaart

OVERLEG	
TERINZAGELEGGING	
ONTWERP	
FASTSTELLING	
GEWUJZIGD	
DATUM PLOT	18-11-2014
USER	Almar

Gemeente Gouda

Bestemmingsplan

Binnenstad West


IDN
WERKNR. 187.304.00
SCHAAL 1:1000
DATUM 18 nov. 2014
GETEKEND ak

NL.IMRO.0513.1500BPBinnWest-DF01
FORMAAT A1
PROJECTMAP
BESTAND
BLAD NOORD

KuiperCompagnons

Ruimtelijke Ordening, Stedenbouw, Architectuur, Landschap BV
City & Regional Planning, Urban Design, Architecture, Landscape

Postadres: Postbus 13060 3004 HB Rotterdam
Bezoekadres: Van Nelleweg 6060 3044 BC Rotterdam
Telefoon: 010 433 00 99
Fax: 010 404 56 69
E-mail: kuiper@kuiper.nl
Internet: www.kuiper.nl

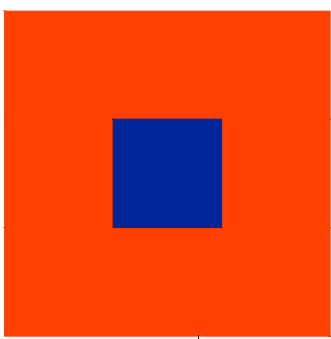

Bijlage 4 Parkeernormen

Bij toepassing van artikel 29 gelden de volgende parkeernormen:

	Zone A	Zone B	Zone C		aandeel bezoekers	opmerkingen
wonen						
woningen groot > 110 m2 GBO	1,40	1,40	2,00	per woning	0,3 pp	
woningen midden 85 - 110 m2 GBO	1,30	1,30	1,80	per woning	0,3 pp	
woningen klein < 85 m2 GBO	1,30	1,30	1,60	per woning	0,3 pp	
jongerenhuisvesting	0,60	0,60	0,60	per wooneenheid	0,3 pp	
woonzorgcomplex	0,60	0,60	0,60	per wooneenheid	0,3 pp	
winkels						
winkels binnenstad	2,50	2,50	-	per 100 m2 bvo	85%	1 arbeidsplaats = 40 m2 bvo
winkels wijk- buurtcentrum	-	-	2,50	per 100 m2 bvo	85%	1 arbeidsplaats = 40 m2 bvo
winkels perifeer	-	-	3,00	per 100 m2 bvo	85%	1 arbeidsplaats = 40 - 60 m2 bvo
grootschalige detailhandel (bovenregionaal)			5,50		85%	1 arbeidsplaats = 40 - 60 m2 bvo
showroom (product niet meenemen)	0,40	0,40	1,20	per 100 m2 bvo	85%	1 arbeidsplaats = 30 - 50 m2 bvo
(week)markt	0,20	0,20	0,20	per meter marktkraam	85%	1 arbeidsplaats = 6 m2 bvo; auto kraamhouder achter kraam
supermarkt wijk buurt verzorgend	3,00	3,00	3,00	per 100 m2 bvo	85%	1 arbeidsplaats = 40 m2 bvo

	Zone A	Zone B	Zone C		aandeel bezoekers	opmerkingen
bouwmarkt	2,20	2,20	2,20	per 100 m2 bvo	85%	2 arbeidsplaats = 40 - 60 m2 bvo
tuincentrum	2,20	2,20	2,20	per 100 m2 bvo	85%	3 arbeidsplaats = 40 - 60 m2 bvo
werkgelegenheid						
(commerciële) dienstverlening (kantoren met baliefunctie)	1,50	1,10	2,50	per 100 m2 bvo	20%	1 arbeidsplaats = 25 - 35 m2 bvo
kantoren zonder baliefunctie	0,80	0,80	1,20	per 100 m2 bvo	5%	1 arbeidsplaats = 25 - 35 m2 bvo
arbeids- en bezoekersextensieve bedrijven:	0,20	0,20	0,70	per 100 m2 bvo	5%	1 arbeidsplaats = 30 - 50 m2 bvo
<i>loods</i>	0,20	0,20	0,70	per 100 m2 bvo	5%	1 arbeidsplaats = 30 - 50 m2 bvo
<i>opslag</i>	0,20	0,20	0,70	per 100 m2 bvo	5%	1 arbeidsplaats = 30 - 50 m2 bvo
<i>groothandel</i>	0,20	0,20	0,70	per 100 m2 bvo	5%	1 arbeidsplaats = 30 - 50 m2 bvo
<i>transportbedrijf</i>	0,20	0,20	0,70	per 100 m2 bvo	5%	1 arbeidsplaats = 30 - 50 m2 bvo
arbeidsintensieve en bezoekersextensieve bedrijven:	0,70	0,70	2,00	per 100 m2 bvo	5%	1 arbeidsplaats = 30 - 50 m2 bvo
<i>industrie</i>	0,70	0,70	2,00	per 100 m2 bvo	5%	1 arbeidsplaats = 30 - 50 m2 bvo
<i>garagebedrijf</i>	0,70	0,70	2,00	per 100 m2 bvo	5%	1 arbeidsplaats = 30 - 50 m2 bvo
<i>laboratorium</i>	0,70	0,70	2,00	per 100 m2 bvo	5%	1 arbeidsplaats = 30 - 50 m2 bvo
<i>werkplaats</i>	0,70	0,70	2,00	per 100 m2 bvo	5%	1 arbeidsplaats = 30 - 50 m2 bvo
bedrijfsverzamelgebouw	0,80	0,80	0,80	per 100 m2 bvo	20%	1 arbeidsplaats = 25 - 35 m2 bvo
onderwijsvoorzieningen						
beroepsonderwijs dag (hbo; wo)	20,00	20,00	20,00	per collegezaal	95%	collegezaal = circa 150 zitplaatsen
beroepsonderwijs dag (mbo; roc)	10,00	10,00	10,00	per collegezaal	95%	collegezaal = circa 150 zitplaatsen
beroepsonderwijs dag (hbo; wo)	5,00	5,00	5,00	per leslokaal	75%	leslokaal = circa 30 zitplaatsen
beroepsonderwijs dag (mbo; roc;)	2,50	2,50	2,50	per leslokaal	75%	leslokaal = circa 30 zitplaatsen
voorbereidend dagonderwijs (vmbo; mavo; havo; vwo)	1,00	1,00	1,00	per leslokaal	5%	leslokaal = circa 30 zitplaatsen
avondonderwijs	0,50	0,50	0,50	per studentcapaciteit	95%	
basisonderwijs	1,00	1,00	1,00	per leslokaal	5%	leslokaal = circa 30 zitplaatsen
creche	0,60	0,60	0,60	per arbeidsplaats	5%	
peuterspeelzaal	0,60	0,60	0,60	per arbeidsplaats	5%	
kinderdagverblijf	0,60	0,60	0,60	per arbeidsplaats	5%	

	Zone A	Zone B	Zone C		aandeel bezoekers	opmerkingen
zorgvoorzieningen						
ziekenhuis	1,50	1,50	1,50	per bed		
verpleeghuis / verzorgingstehuis / zorgcentrum	0,50	0,50	0,50	per wooneenheid	60%	
woonvoorziening gehandicapten	0,50	0,50	0,50	per wooneenheid	60%	
arts(enpraktijk)	1,50	1,50	1,50	per behandelkamer	60%	
fysiotherapeut	1,50	1,50	1,50	per behandelkamer	90%	
tandarts	1,50	1,50	1,50	per behandelkamer	65%	minimum 3 pp per huisartesenpost
hospice	0,50	0,50	0,50	per wooneenheid	65%	
psycholoog	1,50	1,50	1,50	per behandelkamer	65%	
apotheek	1,70	1,70	1,70	per 100 m2 bvo		
horecavoorzieningen						
cafe	4,00	4,00	5,00	per 100 m2 bvo	90%	
bar	4,00	4,00	5,00	per 100 m2 bvo	90%	
discotheek	4,00	4,00	5,00	per 100 m2 bvo	90%	
cafetaria	4,00	4,00	5,00	per 100 m2 bvo	90%	
restaurant	8,00	8,00	12,00	per 100 m2 bvo	80%	
hotel	0,50	0,50	1,00	per kamer	90%	
pension	0,50	0,50	1,00	per kamer	90%	
stationshoreca	0,40	0,40	0,40	per 100 m2 bvo	0%	
fastfood	6,00	6,00	12,00	per 100 m2 bvo	90%	
sociaal culturele voorzieningen						
museum	0,30	0,30	0,90	per 100 m2 bvo	95%	
bibliotheek	0,30	0,30	0,90	per 100 m2 bvo	95%	
bioscoop	0,10	0,20	0,20	per zitplaats	95%	
theater	0,10	0,20	0,20	per zitplaats	95%	
schouwburg	0,10	0,20	0,20	per zitplaats	90%	
sociaal cultureel centrum	1,00	1,00	1,00	per 100 m2 bvo	90%	

	Zone A	Zone B	Zone C		aandeel bezoekers	opmerkingen
wijkgebouw / buurthuis	1,00	1,00	1,00	per 100 m2 bvo	90%	
verenigingsgebouw	1,00	1,00	1,00	per 100 m2 bvo	90%	
sportvoorzieningen						
gymlokaal	1,50	1,50	2,00	per 100 m2 bvo	95%	
sporthal (binnen)	1,50	1,50	2,00	per 100 m2 bvo	95%	met wedstrijdfunctie + 0,1 per tribuneplaats
sportveld (buiten)	-	-	13,00	per ha netto terrein	95%	met wedstrijdfunctie + 0,1 per tribuneplaats
dansstudio	2,00	2,00	3,00	per 100 m2 bvo	95%	
sportschool	2,00	2,00	3,00	per 100 m2 bvo	95%	
squashhal	1,00	1,00	1,00	per baan	90%	met wedstrijdfunctie + 0,1 per tribuneplaats
tennisbaan	2,00	2,00	2,00	per baan	90%	met wedstrijdfunctie + 0,1 per tribuneplaats
golfbaan	-	-	6,00	per hole	95%	
bowlingcentrum	1,50	1,50	1,50	per baan	95%	
biljart- snookerzaal	1,50	1,50	1,50	per tafel	95%	
stadion	-	-	0,04	per zitplaats	99%	
zwembad	-	-	9,00	per 100 m2 wateroppervlak	90%	met wedstrijdfunctie + 0,1 per tribuneplaats
manege	-	-	0,30	per box	90%	
fitness	2,00	2,00	3,00	per 100 m2 bvo	95%	
jachthaven	0,50	0,50	0,50	per ligplaats	90%	
overige voorzieningen						
evenementenhal	3,00	3,00	5,00	per 100 m2 bvo	99%	
beursgebouw	3,00	3,00	5,00	per 100 m2 bvo	99%	
congresgebouw	3,00	3,00	5,00	per 100 m2 bvo	99%	
themapark	-	-	4,00	per ha netto terrein	99%	
pretpark	-	-	4,00	per ha netto terrein	99%	
overdekte speeltuin	3,00	3,00	3,00	per 100 m2 bvo	90%	
volkstuin	0,30	0,30	0,30	per perceel	100%	
kerk	0,10	0,10	0,10	per zitplaats	95%	

	Zone A	Zone B	Zone C		aandeel bezoekers	opmerkingen
moskee	0,10	0,10	0,10	per gebedsplaats	95%	
synagoge	0,10	0,10	0,10	per zitplaats	95%	
begraafplaats/crematorium	15,00	15,00	15,00	per gelijktijdige begrafenis/crematie	100%	
speelautomaten hal	2,00	2,00	2,00	per 100 m2 bvo	90%	
games	1,00	1,00	1,00	per 100 m2 bvo	80%	

afkortingen:

pp = parkeerplaats

bvo = bruto vloeroppervlak

De parkeernormen worden toegepast met inachtneming van het volgende:

1. Bovenstaande normen geven geen antwoord op de vraag of de vestiging van een functie op een bepaalde locatie is toegestaan. Hiervoor is het ter plaatse geldende bestemmingsplan bepalend.
2. Indien in een gebied een bestemmingsplan van kracht is waarin voorschriften zijn opgenomen omtrent te hanteren parkeernormen, gaan deze normen voor de onderhavige parkeernormen.
3. Op bijgevoegde kaart is te zien welke delen van de gemeente behoren tot zone A, B en C.
4. Voor functies waarvoor hierboven geen normen zijn gegeven, gelden de normen die zijn opgenomen in ASVV 2004. Indien de betreffende functie ook niet voorkomt in deze publicatie, dient de norm gehanteerd te worden van de functie die qua gebruik en mobiliteitspatroon het meest overeenkomt met de niet nader benoemde functie.
5. Een combinatie van functies betekent automatisch een combinatie van parkeernormen, waarbij aan de hand van de onderstaande aanwezigheidspercentages de toegestane mate van dubbelgebruik wordt bepaald.
6. De parkeereis wordt niet gesteld bij een verbouwing waarbij het gebruik niet verandert en ook geen uitbreiding van het vloeroppervlak plaatsvindt. Bij legalisering van een al eerder totstandgekomen gebruikswijziging geldt wel een parkeereis.
7. Bij woningen zijn onderstaande 'berekeningsaantallen parkeervoorzieningen bij woningen' van toepassing. In gebieden waar in het openbaar gebied alleen met een parkeervergunning mag worden geparkeerd, telt parkeerruimte op eigen terrein als een volledige parkeerplaats.
8. Bij de bepaling van de parkeereis wordt de verkregen uitkomst volgens de gebruikelijke rekenregels afgerond. Dat wil zeggen: 1,5 wordt 2; 1,4 wordt 1.

aanwezigheidspercentages

	werkdag overdag	middag	avond	koopavond	zaterdag-middag	avond	zondag-middag
woningen	50	60	100	90	60	60	70
wonen bezoek	10	30	60	60	80	100	80
detailhandel	30	70	20	100	100	0	0
kantoren	100	100	5	10	5	0	0
bedrijven	100	100	5	10	5	0	0
sociaal cultureel	10	40	100	100	60	90	25
sociaal medisch	100	100	30	15	15	5	5
ziekenhuis	85	100	40	50	25	40	40
dagonderwijs	100	100	0	0	0	0	0
avondonderwijs	0	0	100	100	0	0	0
bibliotheek	30	70	100	70	75	0	0
museum	20	45	0	0	100	0	90
restaurant	30	40	90	95	70	100	40
café	30	40	90	85	75	100	45
bioscoop/ theater	15	30	90	90	60	100	60
sport	30	50	100	90	100	90	85

Elke functie of voorziening heeft een karakteristiek mobiliteitspatroon. Praktijkervaring heeft bovenstaande aanwezigheidspercentages opgeleverd. Deze dienen voor het berekenen van dubbelgebruik van parkeerruimte. Hoe wordt dit berekend?


Bijvoorbeeld:

- combinatie van kantoren en appartementen (woningen)
- afzonderlijke parkeereis per functie bepalen
- per dagdeel met behulp van aanwezigheidspercentages berekenen welk deel van deze parkeereis daadwerkelijk wordt gebruikt
- per dagdeel benodigd aantal parkeerplaatsen optellen
- hoogste aantal is maatgevend en levert de totale parkeereis op basis van de parkeernormering en percentages

berekeningsaantallen parkeervoorzieningen bij woningen

Parkeervoorziening	Theoretisch aantal	Berekeningsaantal
Garage met oprit	2	1
Garage zonder oprit / carport / oprit / tuinparkeerplaats	1	0,5
Garagebox (niet bij woning)	1	0,5
Garage met lange oprit	3	1,5
Garage met dubbele oprit	3	2
Dubbele garage zonder oprit / carport / oprit / tuinparkeerplaats	2	1,5
Lange carport / oprit / tuinparkeerplaats	2	1

Parkeerruimte op eigen terrein wordt vaak niet als zodanig gebruikt. De berekeningspercentages geven aan in hoeverre de verschillende soorten parkeerplaatsen op eigen terrein ook daadwerkelijk als parkeerruimte worden gebruikt. Deze percentages zijn van toepassing in het geval er geen parkeervergunning is vereist om in het openbaar gebied te parkeren.

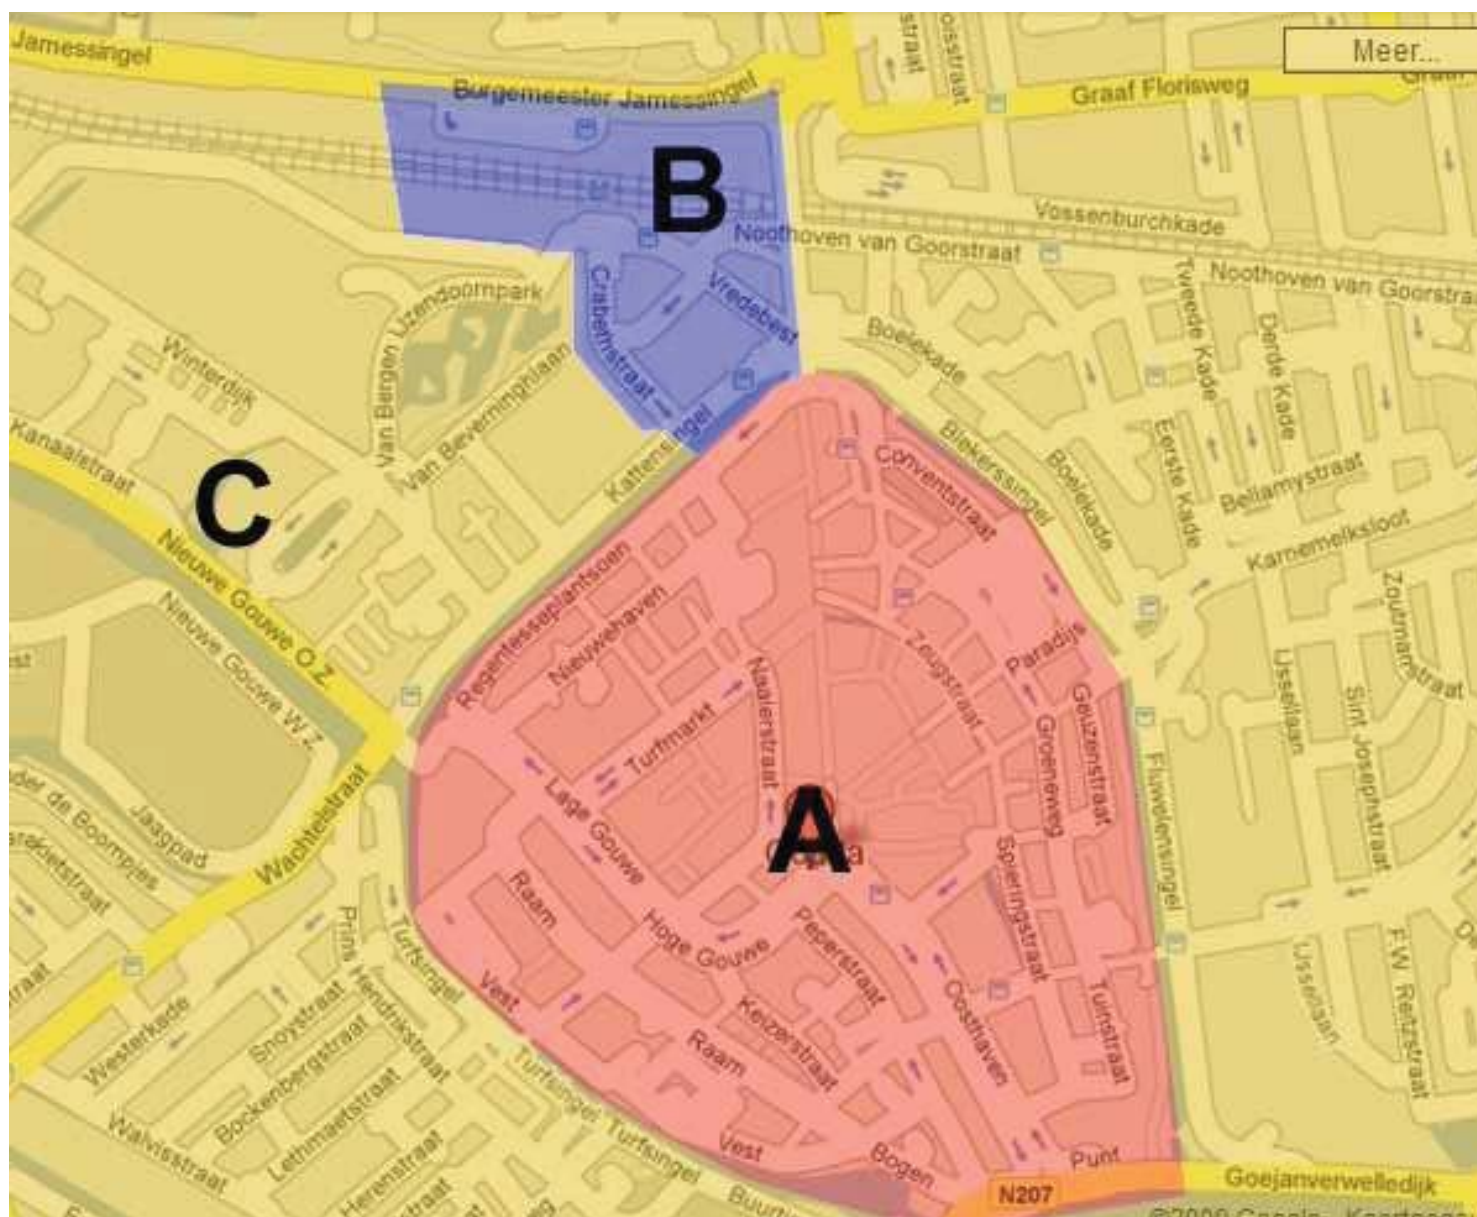

Bijlage 5 Structuurvisie Groen





gemeente
gouda

STRUCTUURVISIE GROEN

Structuurvisie Groen

Beleidsregels behoud, aanleg en compensatie van (openbaar) groen
Voorwaarden bij planontwikkeling

Gouda, april 2019

Inhoudsopgave

1. Inleiding	5
1.1 Aanleiding Structuurvisie groen	5
2. Beleidsregels	7
2.1 Eerste beleidsregel	7
2.2 Tweede beleidsregel	8
2.3 Derde beleidsregel	8
2.4 Vierde beleidsregel	9
2.5 Vijfde beleidsregel	9
3. Het Groenfonds	11
3.1 Financiën voor het Groenfonds.	11
3.2 Toekenning van subsidie uit het Groenfonds.	11



1. Inleiding

1.1 Aanleiding Structuurvisie Groen

In december 2017 heeft de gemeenteraad de beleidsnotitie Groen, groener, Gouda vastgesteld. Daarin is opgenomen dat Gouda bij planontwikkelingen randvoorwaarden wil meegeven voor te realiseren groen. In het coalitieakkoord 2018-2022 Nieuwe energie – Samenwerken en investeren voor Gouda is het volgende opgenomen: “We willen tegelijkertijd de aantrekkelijkheid en leefbaarheid van de stad vergroten. Dat kan onder meer door het creëren van nieuw groen en water. We zorgen daarbij voor een samenhangende aanpak met klimaatmaatregelen, aangezien groen ook een functie kan hebben als het gaat om afwatering en hoe stedelijke hitte-effecten op te vangen.”

Het doel is vergroten van de leefbaarheid door een toename van openbaar groen; het doel vanuit klimaatadaptatie is het bevorderen van maatregelen om de capaciteit van waterberging te vergroten, en wateroverlast en hittestress te verminderen:

- Gouda heeft binnenstedelijk relatief weinig openbaar groen; er is met de nabije Reeuwijkse plassen en Krimpenerwaard wel groene ruimte buiten de stad, maar deze kan de functie van binnenstedelijk openbaar groen in veel

opzichten niet vervangen.

- Er worden veranderingen in het klimaat voorzien, waardoor er in de zomer zware regenbuien te verwachten zijn. Bij veel verharding en weinig open grond of groene daken leiden die tot grootschalige plasvorming en onderlopen van straten en pleinen.
- Eveneens worden door de klimaatverandering op andere momenten in de zomer warmere tot hete periodes verwacht dan nu. Een stedelijke omgeving warmt door de gebouwen hoe dan ook meer op dan groen buitengebied. Om de hittestress in stedelijk gebied te dempen zijn groene plekken van enig formaat, grote bomen, waterpartijen, groene daken en gevels een geschikt middel.
- Een als groen ervaren woonomgeving blijkt positief te scoren in de waardering van bewoners voor hun woonomgeving.
- Groen blijkt gunstig voor de gezondheid van mensen, zowel psychisch (vermindering van stress) als fysiek (uitnodiging tot meer bewegen).

Gouda vindt het daarom belangrijk dat er in het algemeen voldoende groen in de stad beschikbaar is. Uitgangspunt is dat bouwende partijen het aanwezige groen behouden en ook nieuw groen aanleggen.

Indien een projectontwikkelaar aanwezig groen niet behoudt of onvoldoende nieuw groen aanlegt, moet er financieel gecompenseerd worden door storting van een bijdrage in het Groenfonds. Met de financiën uit dit fonds kan op een andere plek alsnog openbaar groen worden aangelegd.

Om het stellen van randvoorwaarden bij planontwikkelingen mogelijk te maken, is een basis nodig in de vorm van een structuurvisie, die hier tevens in beleidsregels is uitgewerkt. Wanneer er een omgevingsvisie voor Gouda komt, zullen de beleidsregels daar onderdeel van uit gaan maken.

De structuurvisie richt zich in hoofdzaak op openbaar gebied en niet op particuliere tuinen. Maar de tuinen vormen gezamenlijk wel een groot deel van de stad, dat verhard of groen kan zijn. Gouda heeft zich daarom aangesloten bij de landelijke organisatie Operatie Steenbreek. Deze is gericht op het stimuleren en faciliteren van meer groen op particulier terrein, met name de tuinen bij woonhuizen. Daarvoor werkt de gemeente samen met meerdere organisaties, zoals Instituut Voor Natuureducatie, Koninklijke Nederlandse Natuurhistorische Vereniging, Groei&Bloei en de woningcorporaties.




2. Beleidsregels

Om aan het aspect **leefbaarheid** invulling te geven is het van belang dat het openbaar groen toeneemt. Daarnaast draagt uitzicht op groene daken en gevels bij aan de leefbaarheid.

Om aan het aspect **klimaatadaptatie** invulling te geven is het van belang steen te vervangen door groen, bij voorkeur met bomen, en water. Met deze maatregelen kan de capaciteit van de waterberging worden vergroot, en kunnen hittestress en wateroverlast worden bestreden.

Definities:

- Planontwikkelingen: ontwikkelingen waarvoor een omgevingsvergunning met activiteit bouwen nodig is, met een minimum bouwsom van € 100.000,-- per plan. Niet tot planontwikkelingen worden gerekend ontwikkelingen die betrekking hebben op de (ver)bouw van één woning die door de ontwikkelaar zelf bewoond wordt of gaat worden.
- Projectgebied: het totaal van de oppervlakte, waar een planontwikkeling plaats vindt en waar bouwwerken, wegen (openbaar en privaat), groen (openbaar en privaat) en water (openbaar en privaat) onderdeel van uitmaken.
- Groen: bestaande uit feitelijk groen zoals bomen, gras, heesters, kruiden en vaste planten.

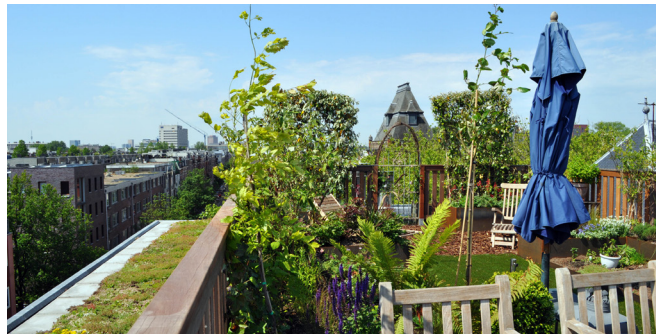

Daktuin



Groendak



Groen of openbaar groen

- Openbaar groen: idem als groen, voor iedereen toegankelijk.
- Daktuin: een in elk geval voor bewoners van het woon-of werkcomplex toegankelijke tuin, die aangelegd is op het platte dak van een gebouw met begroeiing, die bestaat uit dezelfde soorten als genoemd onder groen.
- Groendak: niet toegankelijk vegetatiedak op platte of hellende daken, vaak met soorten als sedum.

2.1 Eerste beleidsregel

De oppervlakte bestaand openbaar groen en water, en het aantal bestaande bomen worden ten minste behouden.

Deze beleidsregel vormt het uitgangspunt bij planontwikkelingen.

Daarnaast geldt deze beleidsregel ook bij de aanpassing of vernieuwing van een bestemmingsplan of de zogenaamde kruimelregeling; er wordt bewust de afweging gemaakt om te kiezen voor een bestemming Groen.

Dit geldt ook bij de toekomstige omgevingsplannen. Indien de keuze veel afbreuk doet aan de flexibiliteit voor toekomstige ontwikkelingen, kan de keuze worden gemaakt om voor een andere bestemming, bijvoorbeeld verblijfsgebied, te kiezen.

2.2 Tweede beleidsregel

Bij planontwikkelingen dient een oppervlakte ter grootte van ten minste 15% van het totale projectgebied openbaar groen te worden.

Deze regel dient om bij planontwikkelingen voldoende groen in de stad aan te leggen. Alle planontwikkelingen vallen onder de regel van 15% groen. Dit percentage is zowel van toepassing bij volledige nieuwbouw, als bij verbouw van een bestaand pand, mits de bouwsom minstens € 100.000 bedraagt. Voor een ingreep aan een bestaande woning (verbouw en/of verbetering), die van ondergeschikte aard is zoals het maken van een dakkapel of aanbouwen van een serre zal dit niet aan de orde zijn. Ook bij de bouw van één woning die de initiatiefnemer zelf gaat bewonen, is deze beleidsregel niet van toepassing. Verder is uitgangspunt dat bij grondgebonden woningen standaard een tuin wordt aangeboden; deze wordt niet meegerekend voor de 15%.


15% openbaar groen realiseren bij een planontwikkeling
15% van het totale projectgebied (= x m ²)

Figuur 2.1 Tweede beleidsregel

2.3 Derde beleidsregel

Als het niet haalbaar blijkt om binnen het projectgebied de vereiste 15% openbaar groen te ontwikkelen, dan is het mogelijk:

2.3.1 binnen het projectgebied compenserende maatregelen te treffen tot maximaal 50% van de opgave voor openbaar groen;

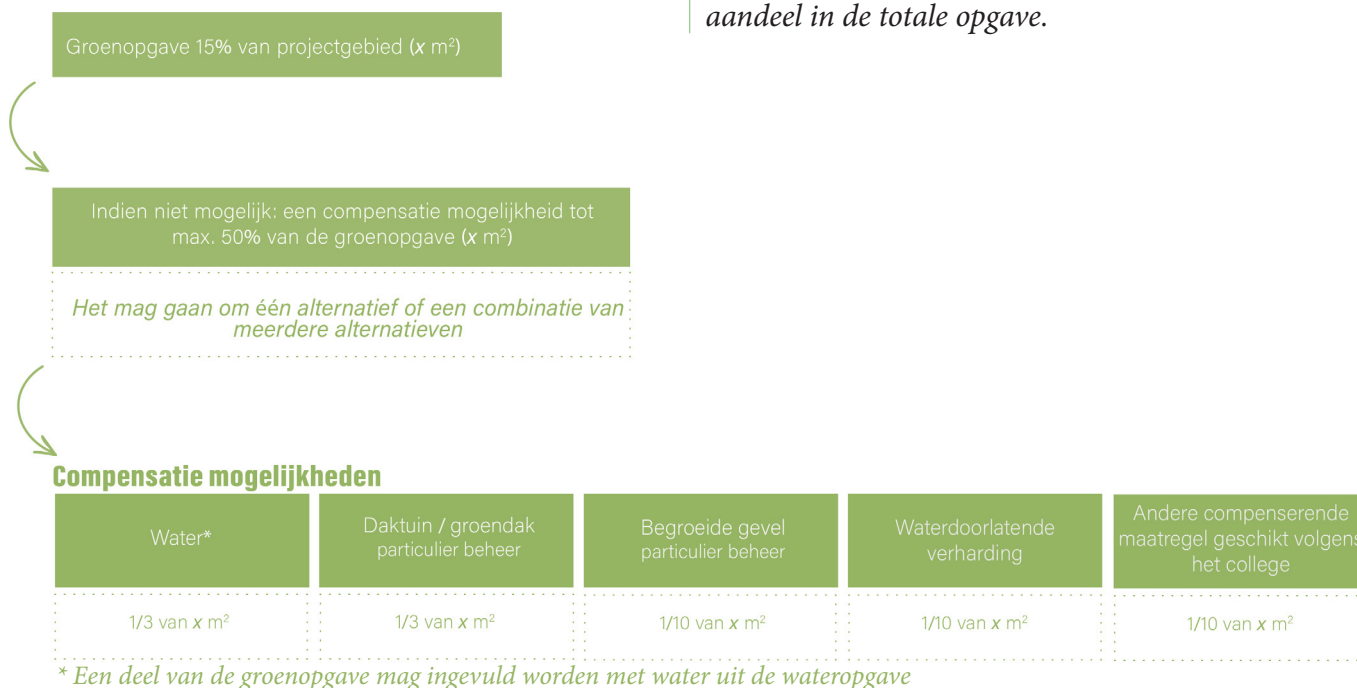

Figuur 2.2 Derde beleidsregel

2.3.2 de opgave voor openbaar groen te realiseren op andere locaties in dezelfde wijk als waarin het projectgebied ligt. Het te realiseren openbaar groen buiten het projectgebied dient binnen een jaar na oplevering van het projectgebied te zijn aangelegd. zijn er compenserende maatregelen mogelijk tot maximaal 50% van de opgave voor openbaar groen. De compensatiemogelijkheden worden in de volgende blokken genoemd met hun maximale toe te rekenen aandeel in de totale opgave.

Omdat de oppervlakken daktuin, groendak en groene gevel particulier beheerd zullen worden, dragen deze niet bij aan verhoging van de vierkante meters openbaar groen zoals gehanteerd in de notitie Groen, groener, Gouda. Ook de oppervlakken water en waterdoorlatende verharding zullen niet terug te zien zijn in verhoging van de vierkante meters openbaar groen.

In figuur 2.3 is een rekenvoorbeeld weergegeven. Dit voorbeeld is een uitwerking van de derde beleidsregel.



Figuur 2.3 Rekenvoorbeeld

2.4 Vierde beleidsregel

Voor iedere niet gerealiseerde of gecompenseerde vierkante meter openbaar groen is een compensatiebijdrage aan de gemeente verschuldigd van € 250 per m² (prijspeil 2019). Het bedrag wordt jaarlijks geïndexeerd volgens de Grond-, weg- en waterbouwindex uit het Meerjarenperspectief Grondexploitatie.

Dit bedrag is gebaseerd op algemene gegevens voor verwervings-, inrichtings- en aanlegkosten van groen.



2.5 Vijfde beleidsregel

Het college heeft de bevoegdheid te besluiten tot ontheffing of afwijking van de beleidsregels 2, 3 en 4, indien toepassing leidt tot een onbillijkheid van overwegende aard.

Daarbij kunnen naast de doelstellingen van de Structuurvisie Groen onder andere overwegingen vanuit volkshuisvesting, verkeer, parkeren en cultuurhistorie een rol spelen.

De gemeente voorziet bij planontwikkelingen tijdig in informatie en advies over de functie en het onderhoud van groen, ook in het licht van klimaatadaptatie en biodiversiteit, en biedt ook gerichte informatie over de mogelijkheden van het verbinden van het groen op aansluitende kavels.

STRUCTUURVISIE GROEN

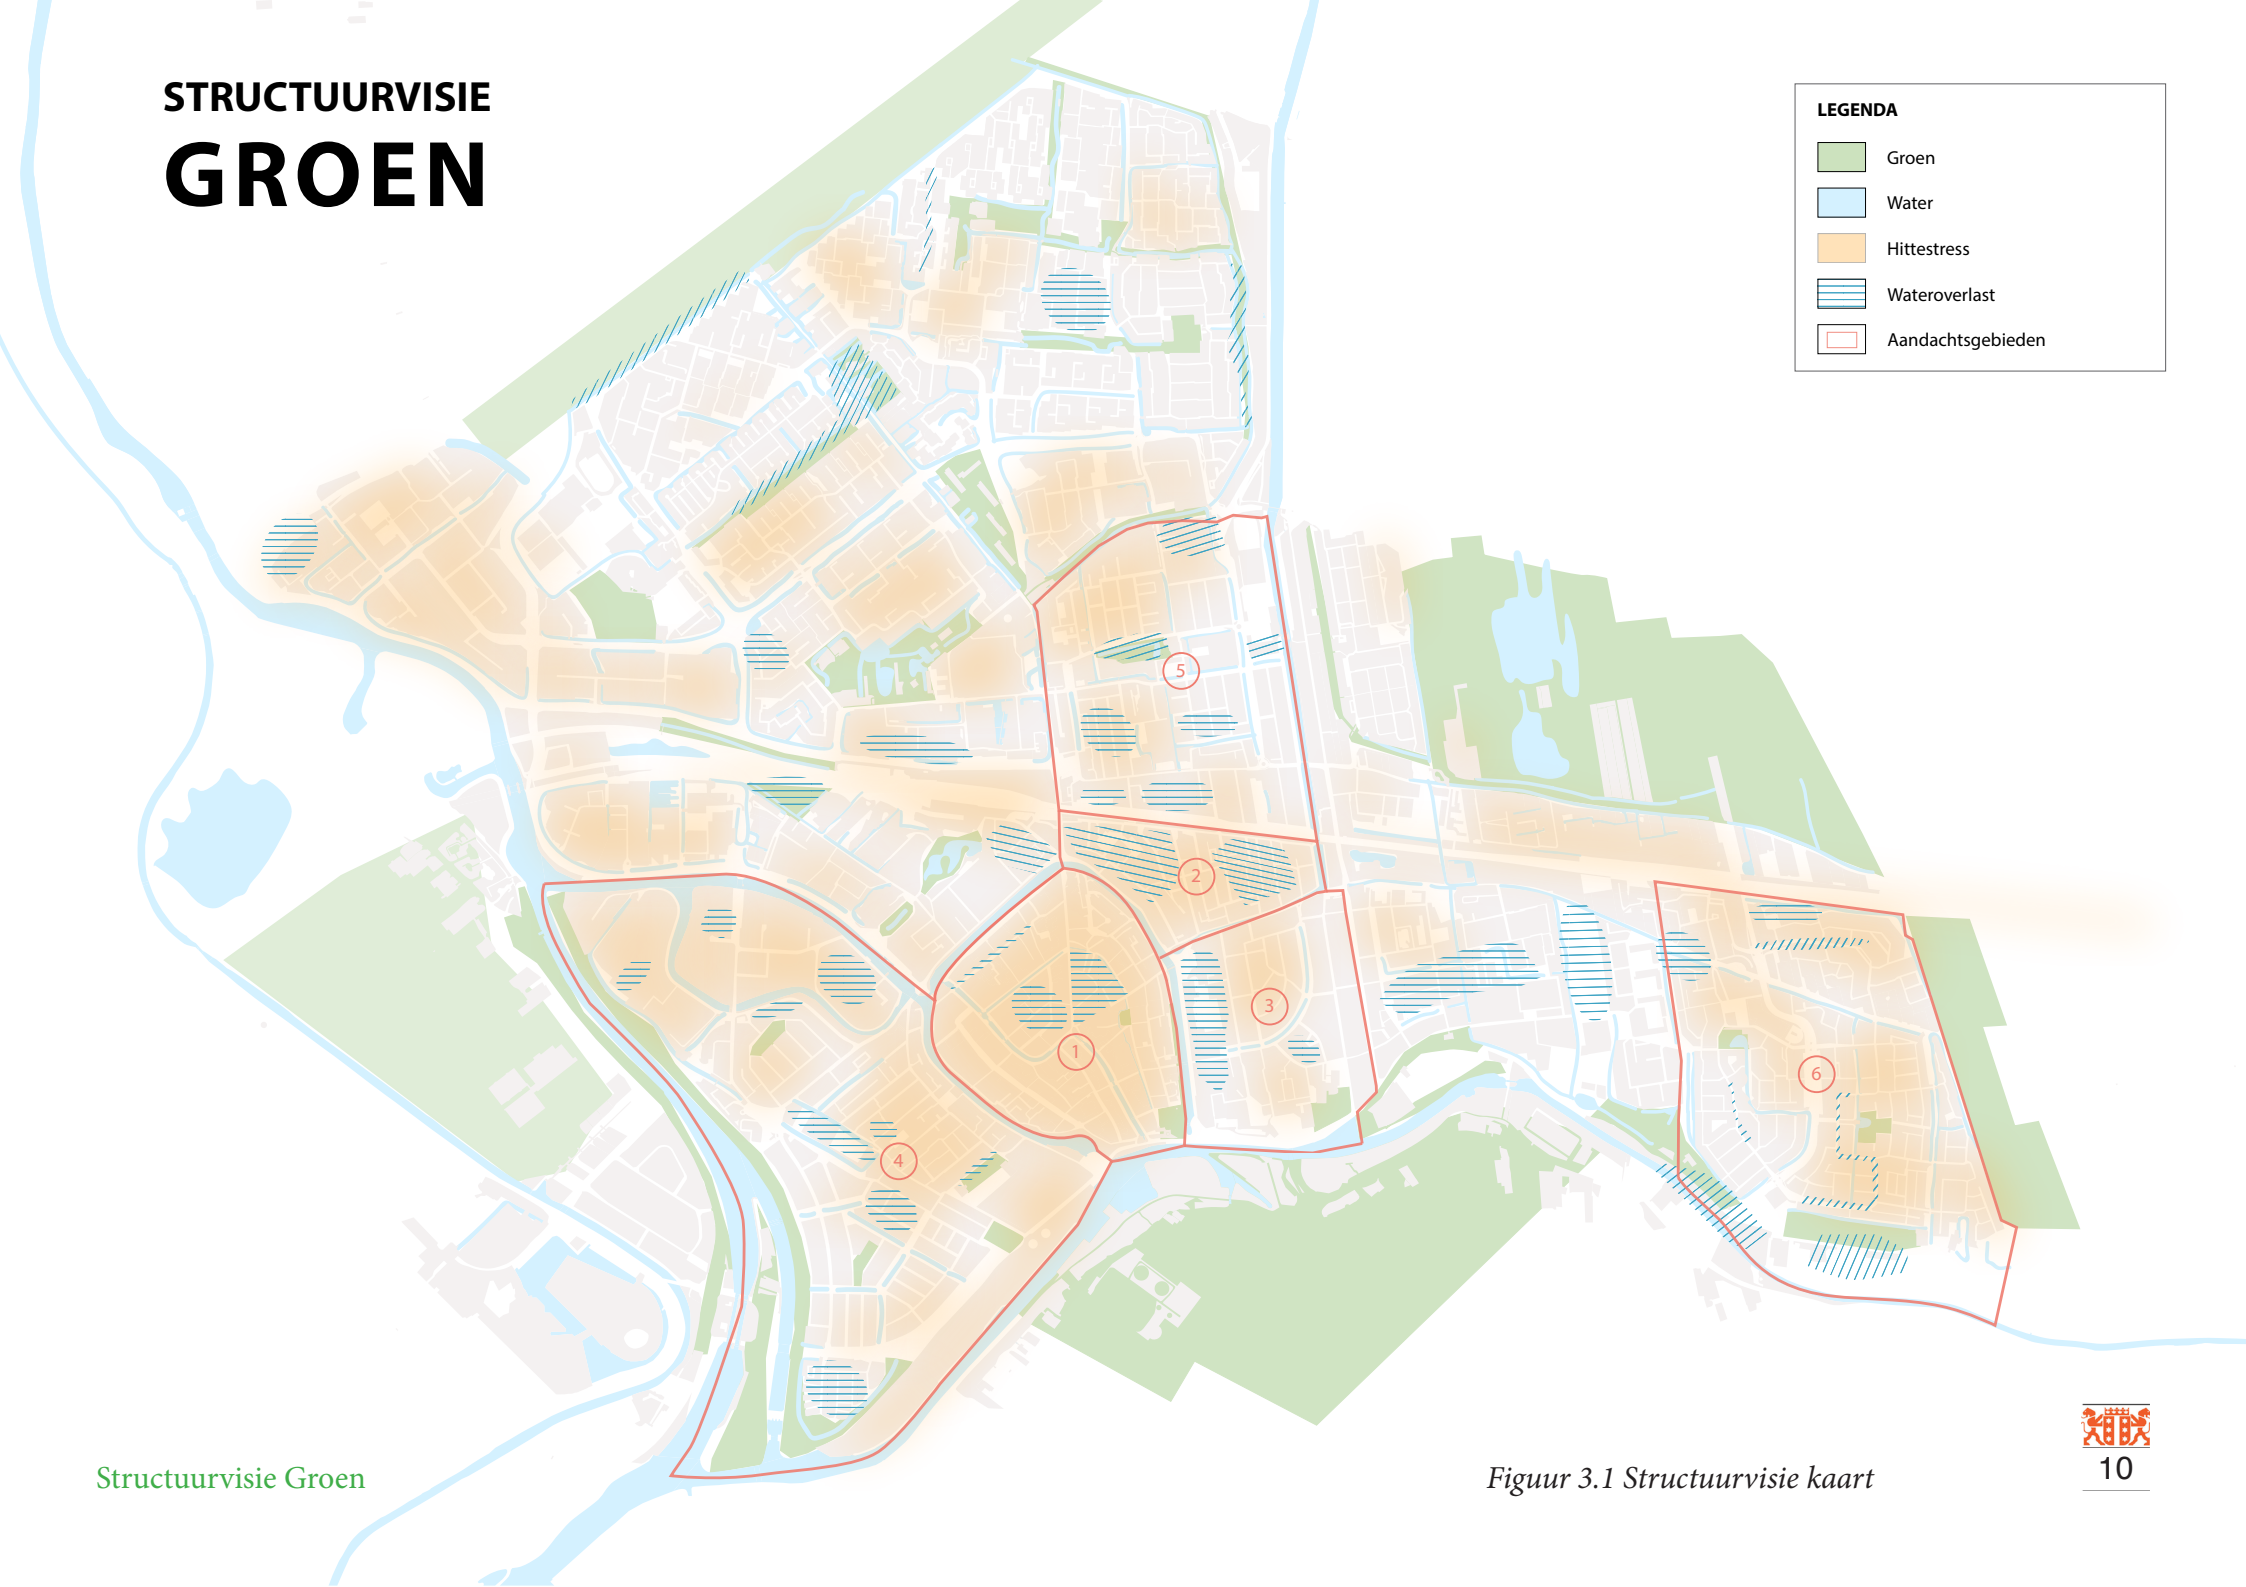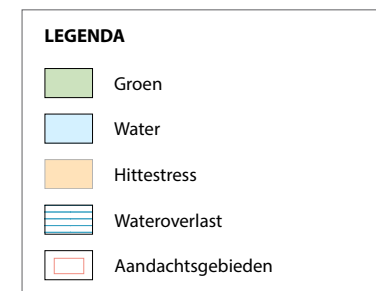

3. Het Groenfonds

Indien een projectontwikkelaar onvoldoende groen aanlegt, moet er financieel gecompenseerd worden door storting van een bijdrage in het Groenfonds. Met de financiën uit dit fonds kan op een andere plek in de wijken, genoemd onder 3.1, alsnog groen worden aangelegd.

3.1 Financiën voor het Groenfonds.

Het Groenfonds is op voorstel van de raad met een eerste bijdrage van € 100.000,- gevuld vanuit het Gemeentelijk Rioleringsplan, omdat groen bijdraagt aan vergroting van wateropvang wanneer steen wordt vervangen door groen. Dit is gunstig voor het rioleringsysteem.

Het college heeft in het kader van het coalitieakkoord 2018-2022 'Nieuwe energie - Samenwerken en investeren voor Gouda' besloten voor nieuw groen en water de komende jaren budget beschikbaar te stellen: voor 2019 € 200.000, voor 2020 € 400.000 voor 2021 € 700.000 en voor 2022 nogmaals € 700.000.

Tenslotte wordt het Groenfonds gevuld met de compensatiegelden in geval van onvoldoende behoud of aanleg van groen.

In de notitie Groen, groener, Gouda (december 2017) is onderzocht in welke wijken het minste

oppervlak aan openbaar groen voorhanden is. Op verzoek van de raad is Goverwelle aan deze lijst toegevoegd.

Uitbreiding van openbaar groen door de gemeente vindt bij voorrang plaats in de volgende wijken (zie voor de begrenzing de kaart in figuur 3.1):

1. Binnenstad
2. Kadebuurt
3. Kort Haarlem
4. Korte Akkeren
5. Gouda Noord
6. Goverwelle

De gemeente wil, eventueel samen met externe partijen, zoeken naar mogelijkheden om meer openbaar groen aan te leggen, bij voorrang in deze wijken, zo nodig als een aparte investering los van een bouwontwikkeling.

3.2 Toekenning van subsidie uit het Groenfonds.

Een deel van de middelen in het Groenfonds wordt gebruikt om budget te genereren voor de Subsidieverordening Groenfonds Gouda.

De gemeente wil hiermee externe partijen stimuleren openbaar groen aan te leggen, bij voorrang in bovengenoemde wijken.

Bij de beoordeling van projecten die voor subsidie

worden aangemeld, wordt op hoofdlijnen naar de volgende aspecten gekeken:

1. Steen in de vorm van bestrating of bebouwing wordt omgezet in groen.
2. De locatie ligt in één van de wijken/buurtten, genoemd onder 3.1.
3. Een aanvraag maakt geen onderdeel uit van de groenopgave voor een bouwplan; op een (ver) bouwplan zijn de beleidsregels van toepassing uit hoofdstuk 2.
4. De gemeente wil graag dat er bij de aanleg van meer of nieuw groen nieuwe bomen worden geplant, omdat bomen de grootste bijdrage leveren aan de bestrijding van hitte in de stad. Er kunnen redenen zijn waarom er geen bomen geplant worden; die redenen vormen geen basis om een aanvraag af te wijzen.

De verdere uitwerking van toetsingscriteria is terug te vinden in de Subsidieverordening Groenfonds Gouda.



**gemeente
gouda**
