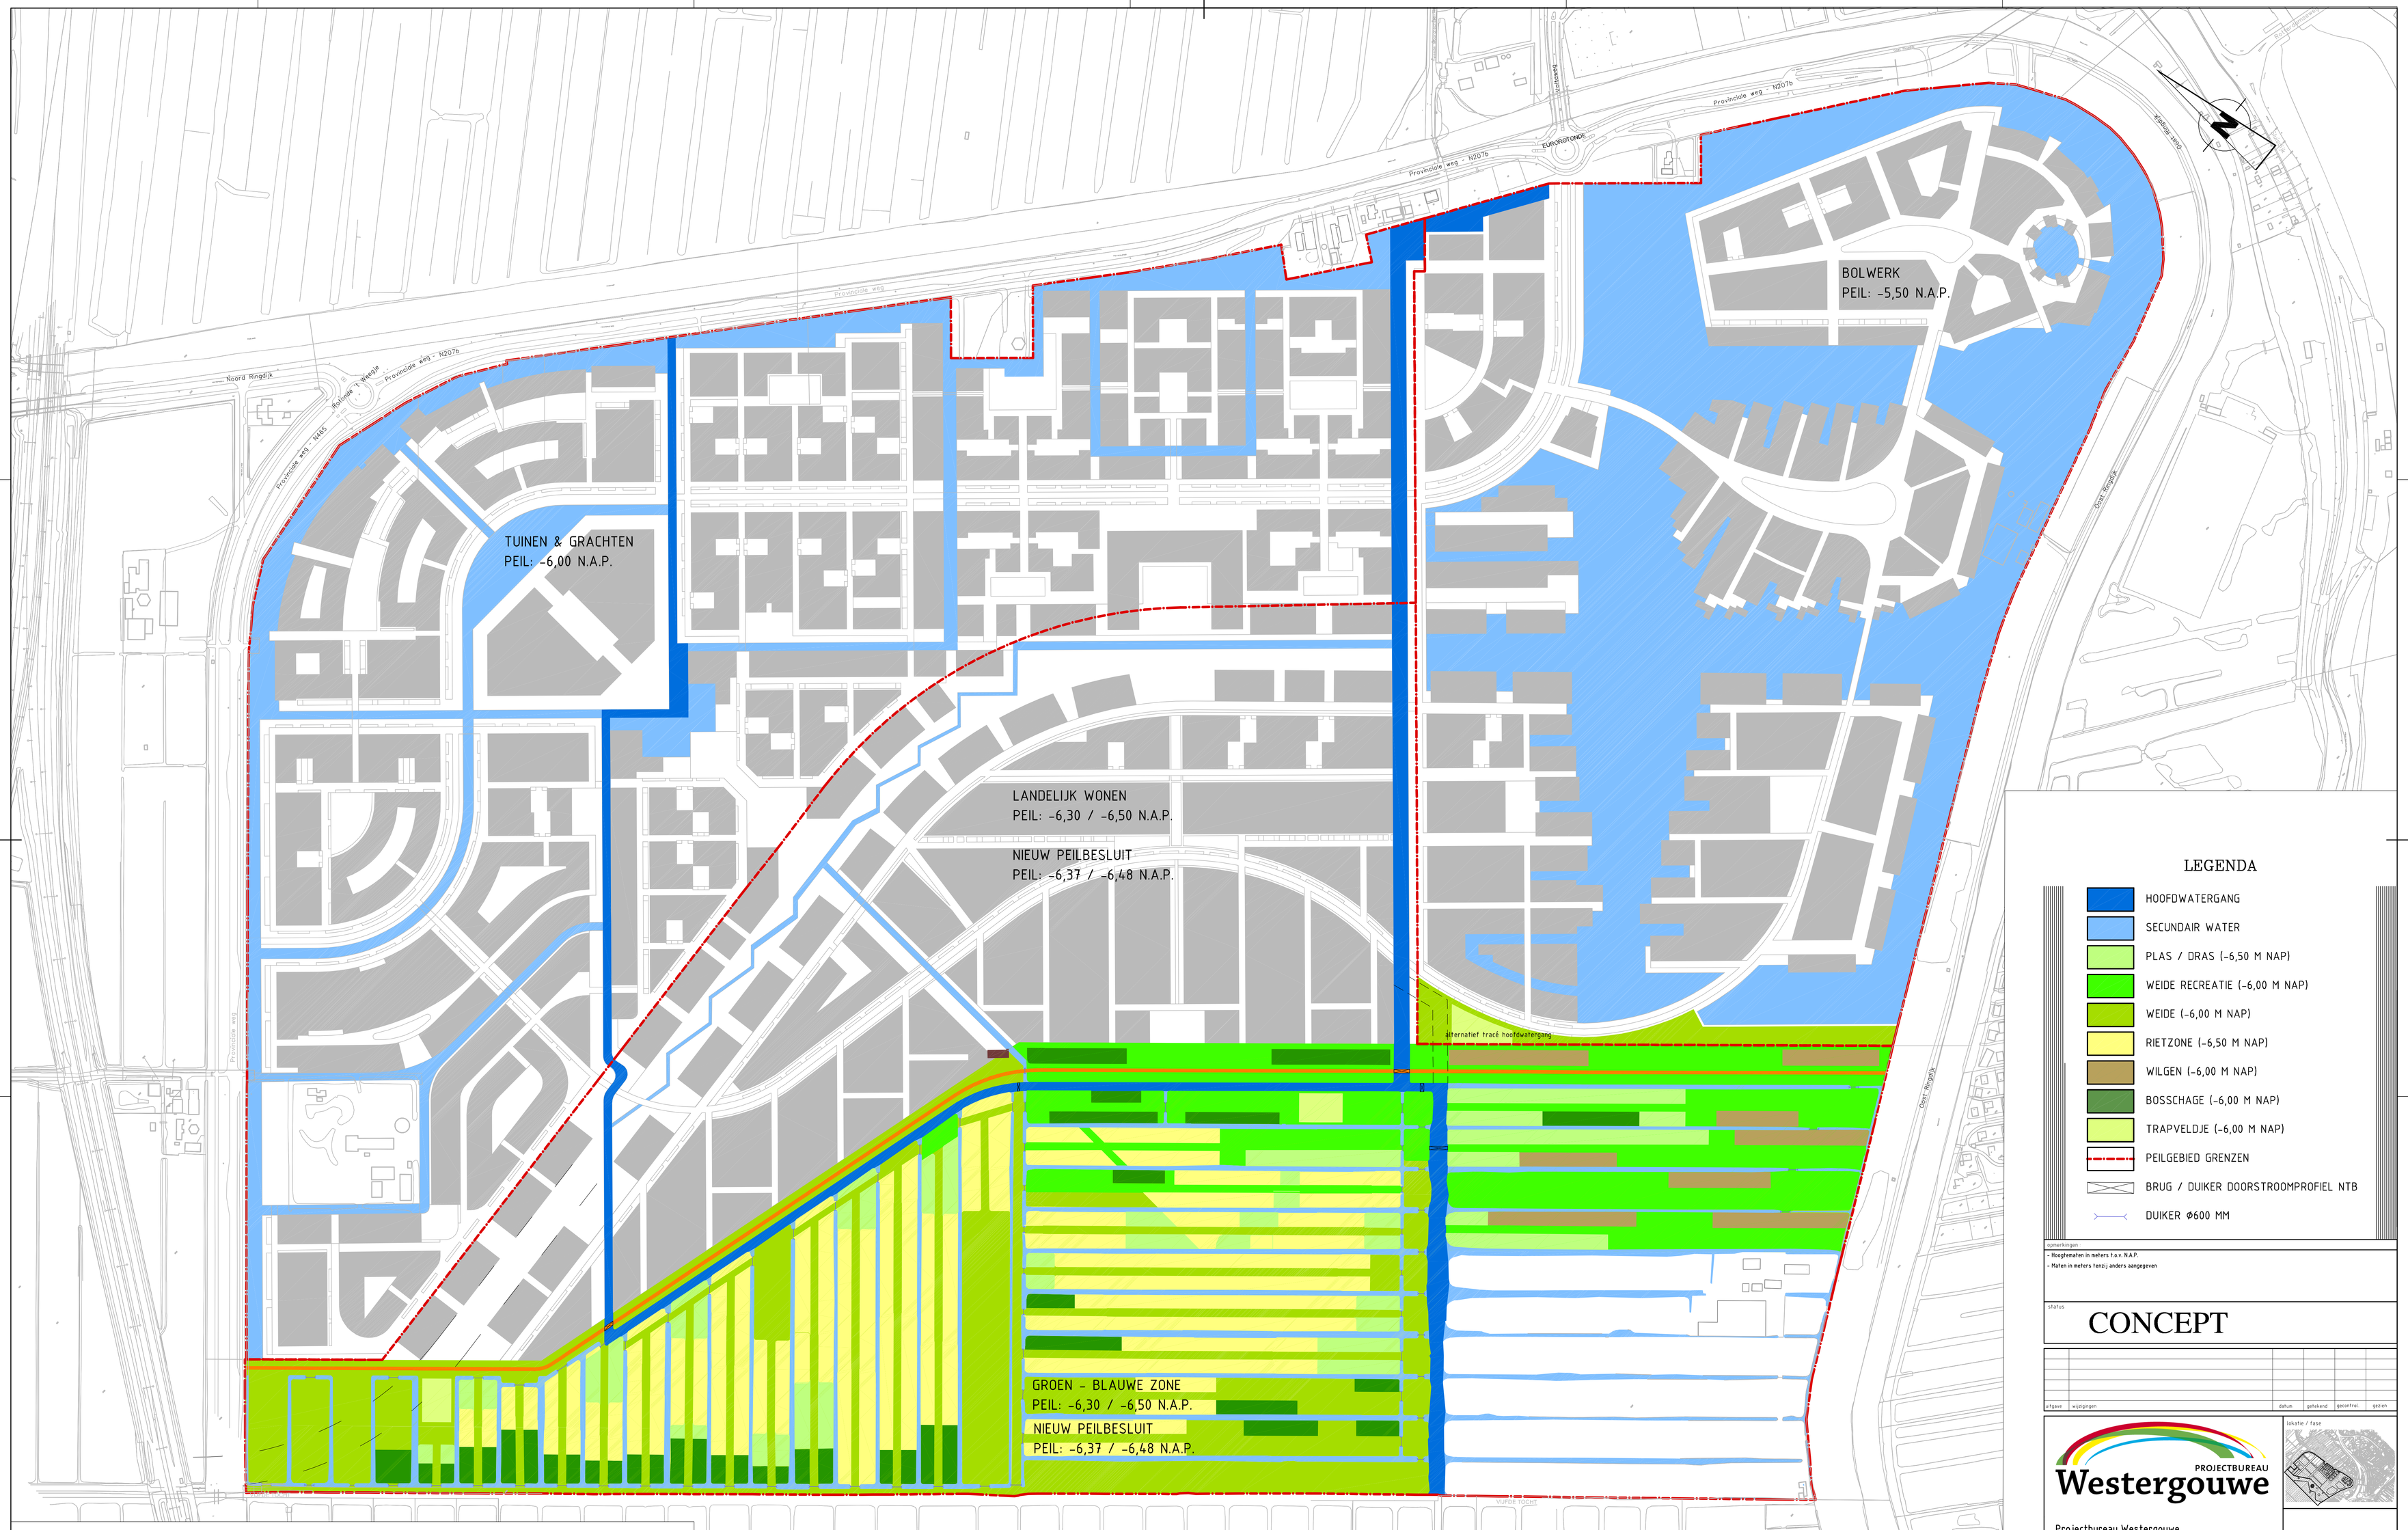

Peilgebied	Totaal opp. deelgebied	Toekomstig wateropp. winterpeil	Huidige oppervlak
Bolwerk (-5,50 NAP)	51,40 ha	20,27 ha	4,65 ha
Tuinen - Grachten (-6,00 NAP)	59,92 ha	8,47 ha	6,70 ha
Landelijk wonen - GBZ (-6,30-6,50m NAP)	83,65 ha	8,40	8,23 ha
Totaal	194,96 ha	37,11 ha	19,58 ha

LEGENDA

- HOOFDWATERGANG
- SECUNDAIR WATER
- PLAS / DRAS (-6,50 M NAP)
- WEIDE RECREATIE (-6,00 M NAP)
- WEIDE (-6,00 M NAP)
- RIETZONE (-6,50 M NAP)
- WILGEN (-6,00 M NAP)
- BOSSCHAGE (-6,00 M NAP)
- TRAPVELDJE (-6,00 M NAP)
- PEILGEBIED GRENZEN
- BRUG / DUIKER DOORSTROOMPROFIEL NTB
- DUIKER Ø600 MM

opmerkingen:
- Hoogtematen in meters t.o.v. N.A.P.
- Maten in meters tenzij anders aangegeven

status
CONCEPT

uitgave	wijzigingen	datum	getekend	gecontrol.	gezien

PROJECTBUREAU Westergouwe

Projectbureau Westergouwe
Postbus 565 | 2800 AN Gouda | T 0182 52 76 83

locatie / fase

onderdeel/onderwerp
Westergouwe
Waterhuishouding Westergouwe winterpeil

Het projectbureau Westergouwe is een samenwerkingsverband van de gemeente Gouda, Volker Wessels Vastgoed en Heijmans Vastgoed Realisatie en bezit geen rechtspersoonlijkheid

formaat	A0
bladen, bladnr.	2 1
schaal	12000
datum	17-10-2012
tekeningnummer	WG-W-1001
bestandsnaam	