



Partiële Herziening Peilbesluit Langbroekerwetering Oostelijk deel (Kolland)

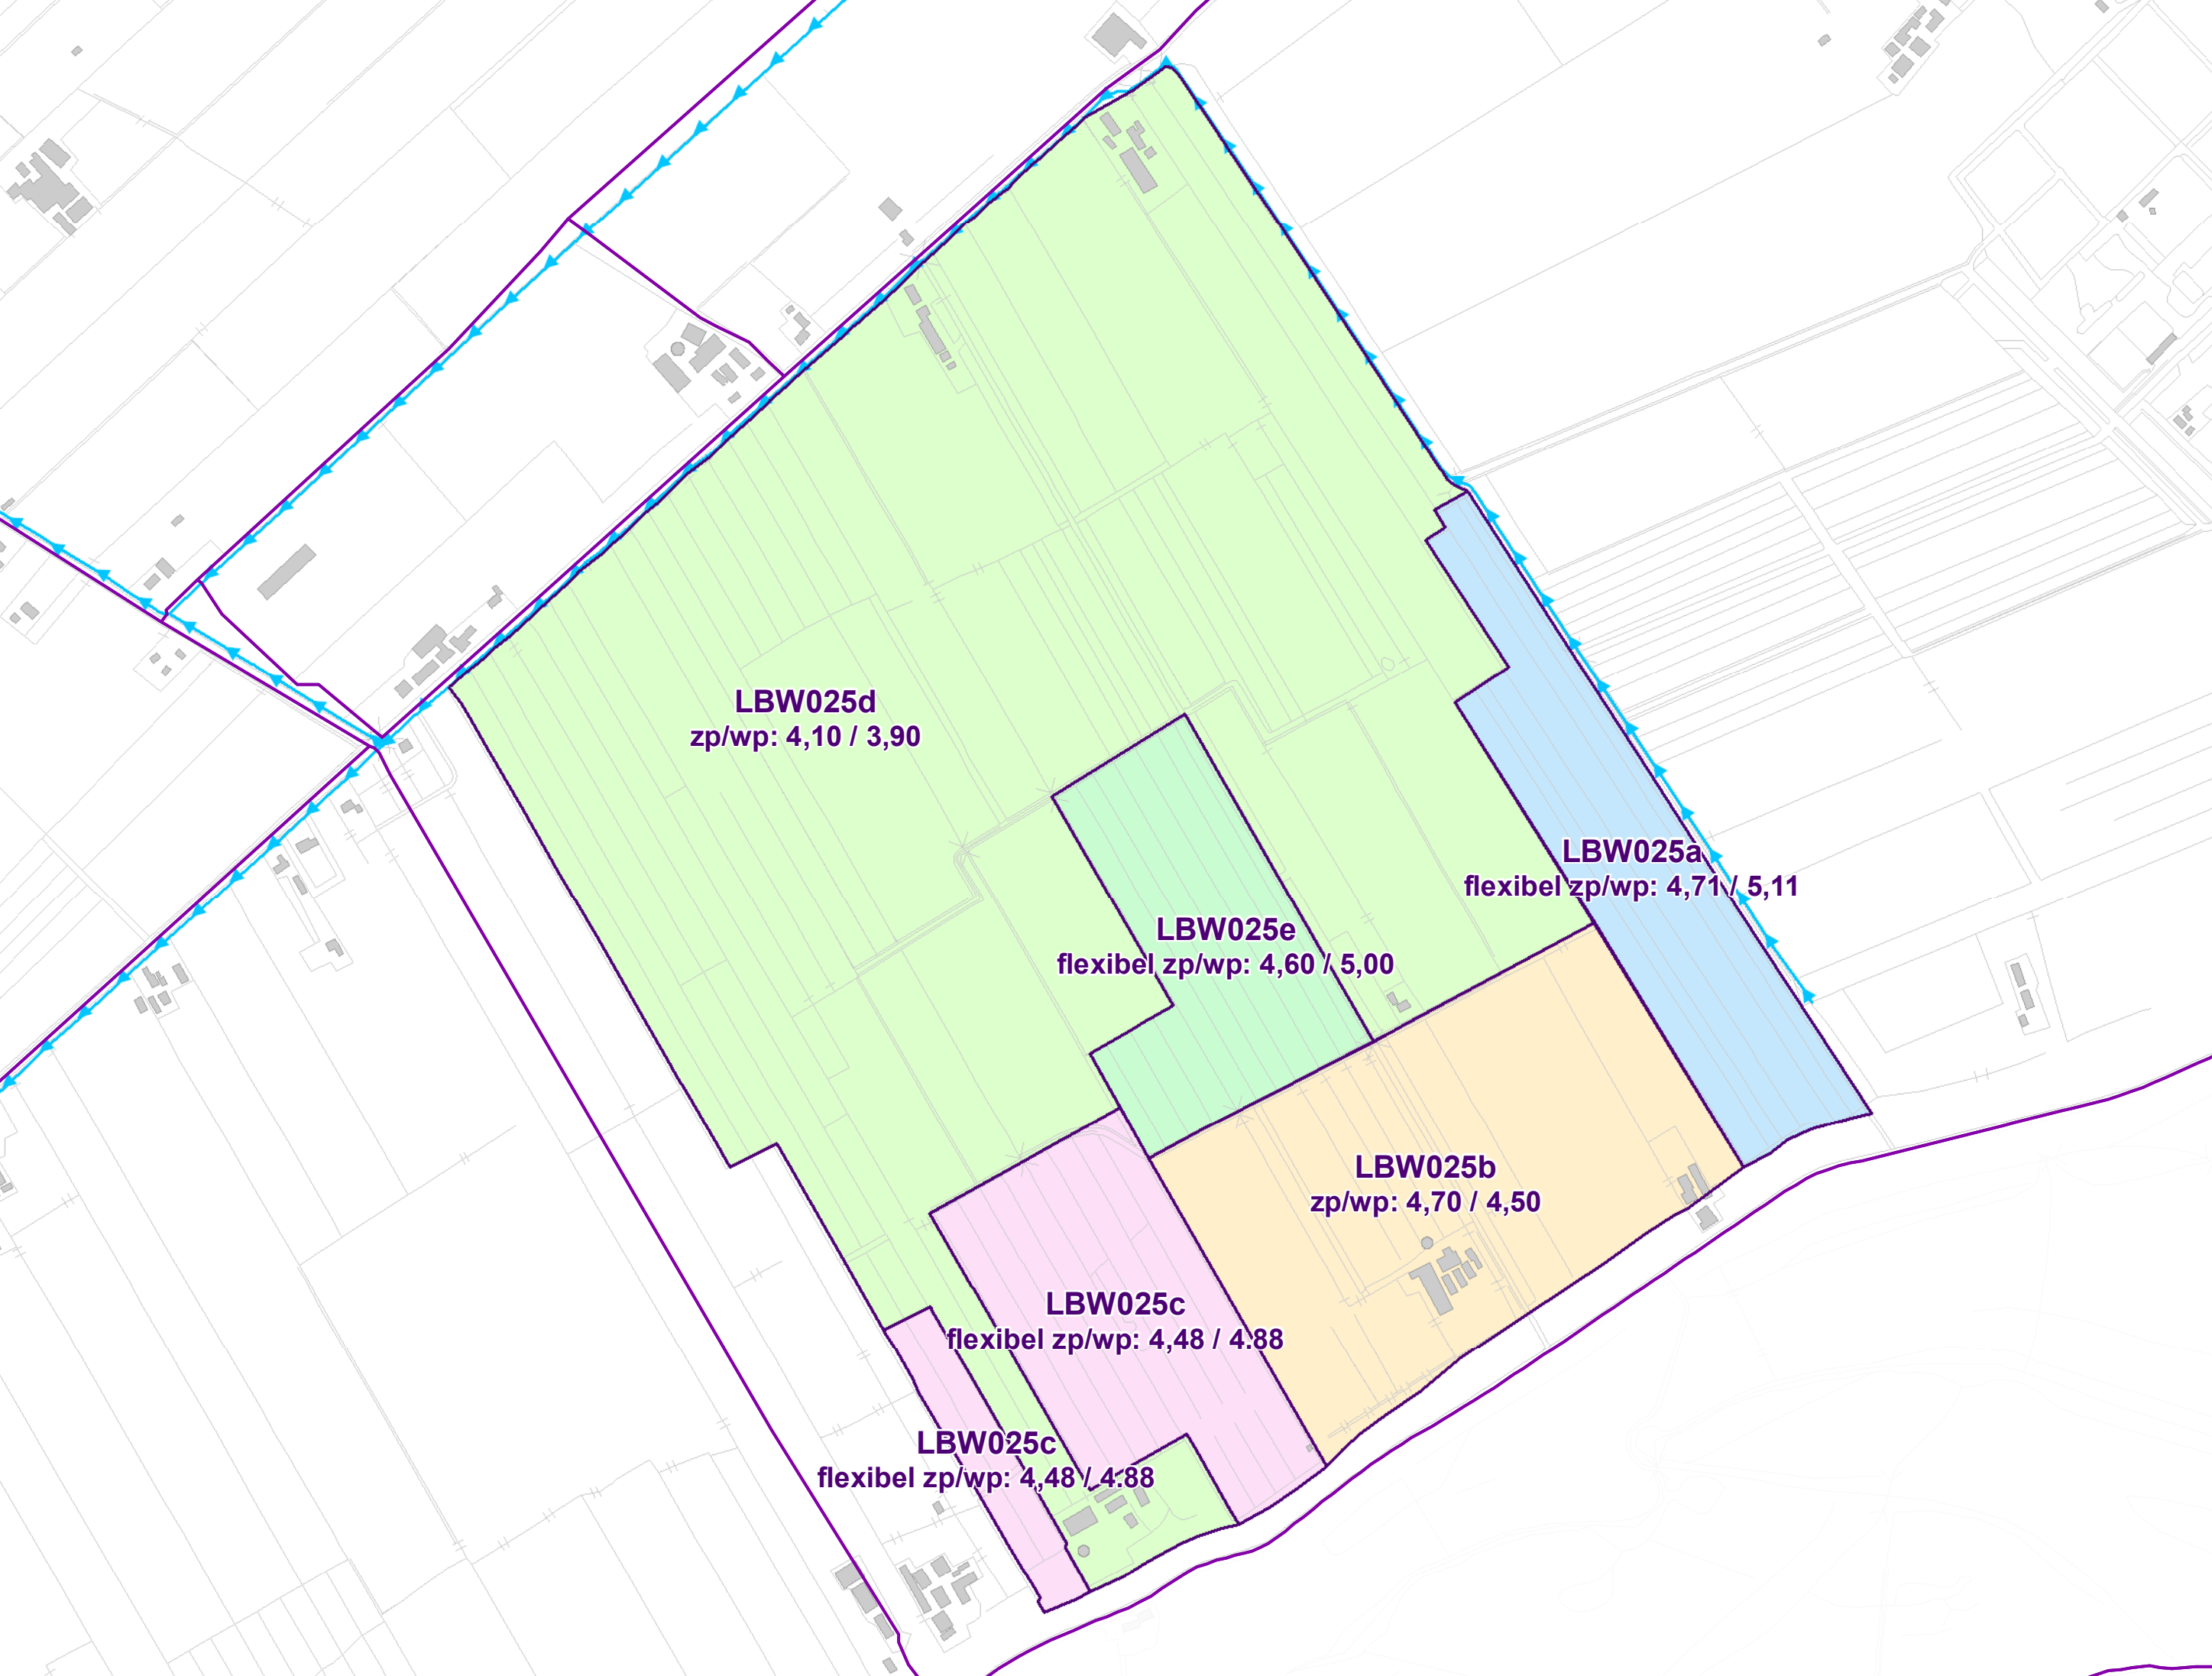

Uitsnede peilvakken Kolland

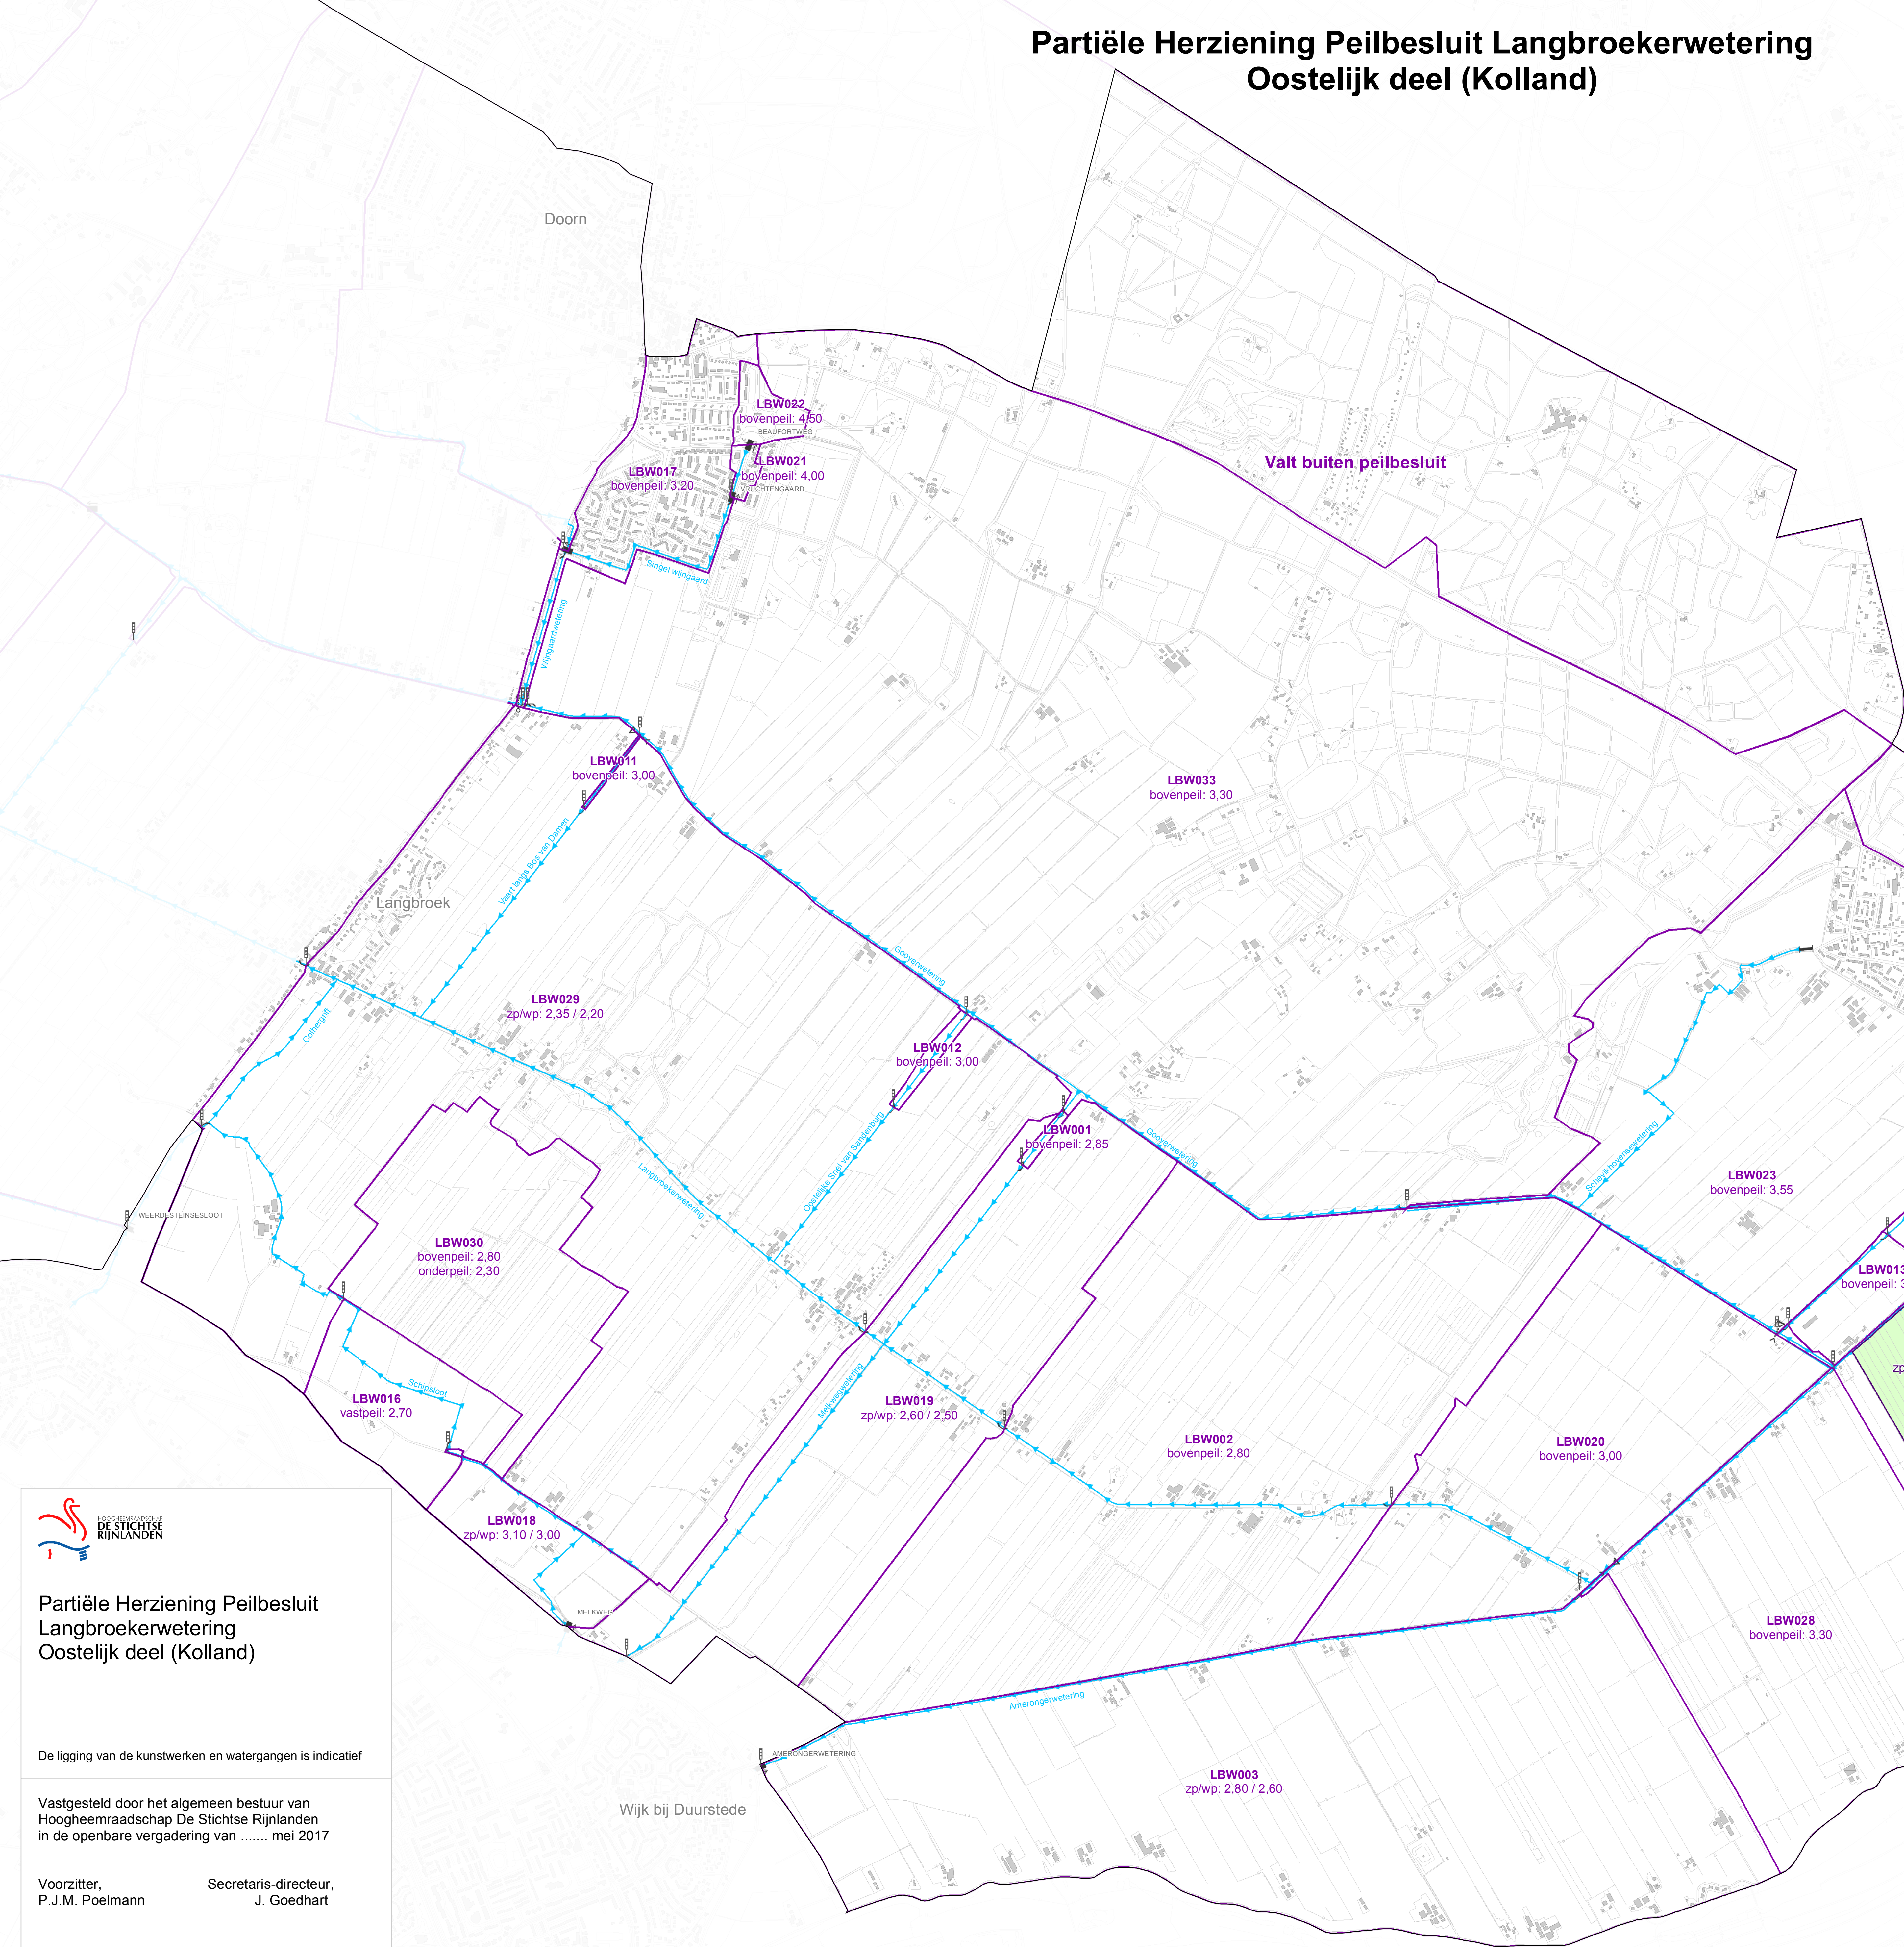

Partiële Herziening Peilbesluit Langbroekerwetering Oostelijk deel (Kolland)

De ligging van de kunstwerken en watergangen is indicatief

Vastgesteld door het algemeen bestuur van Hoogheemraadschap De Stichtse Rijnlanden in de openbare vergadering van mei 2017

Voorzitter, P.J.M. Poelmann
Secretaris-directeur, J. Goedhart

Legenda

Schaal: 1:10.000

Grenzen

- beheersgebied De Stichtse Rijnlanden
- watergebiedsplan

Peilgebieden

- peilgebied en peilen (m NAP)
- peilgebieden herziening
- zp zomerpeil
- wp winterpeil

Kunstwerken

- gemaal
- inlaat
- sluis
- stuw
- sifon
- vaste dam
- zinker
- peilschaal

Watergangen

- watergang