



Waterhuishoudkundige inrichting Oudegein

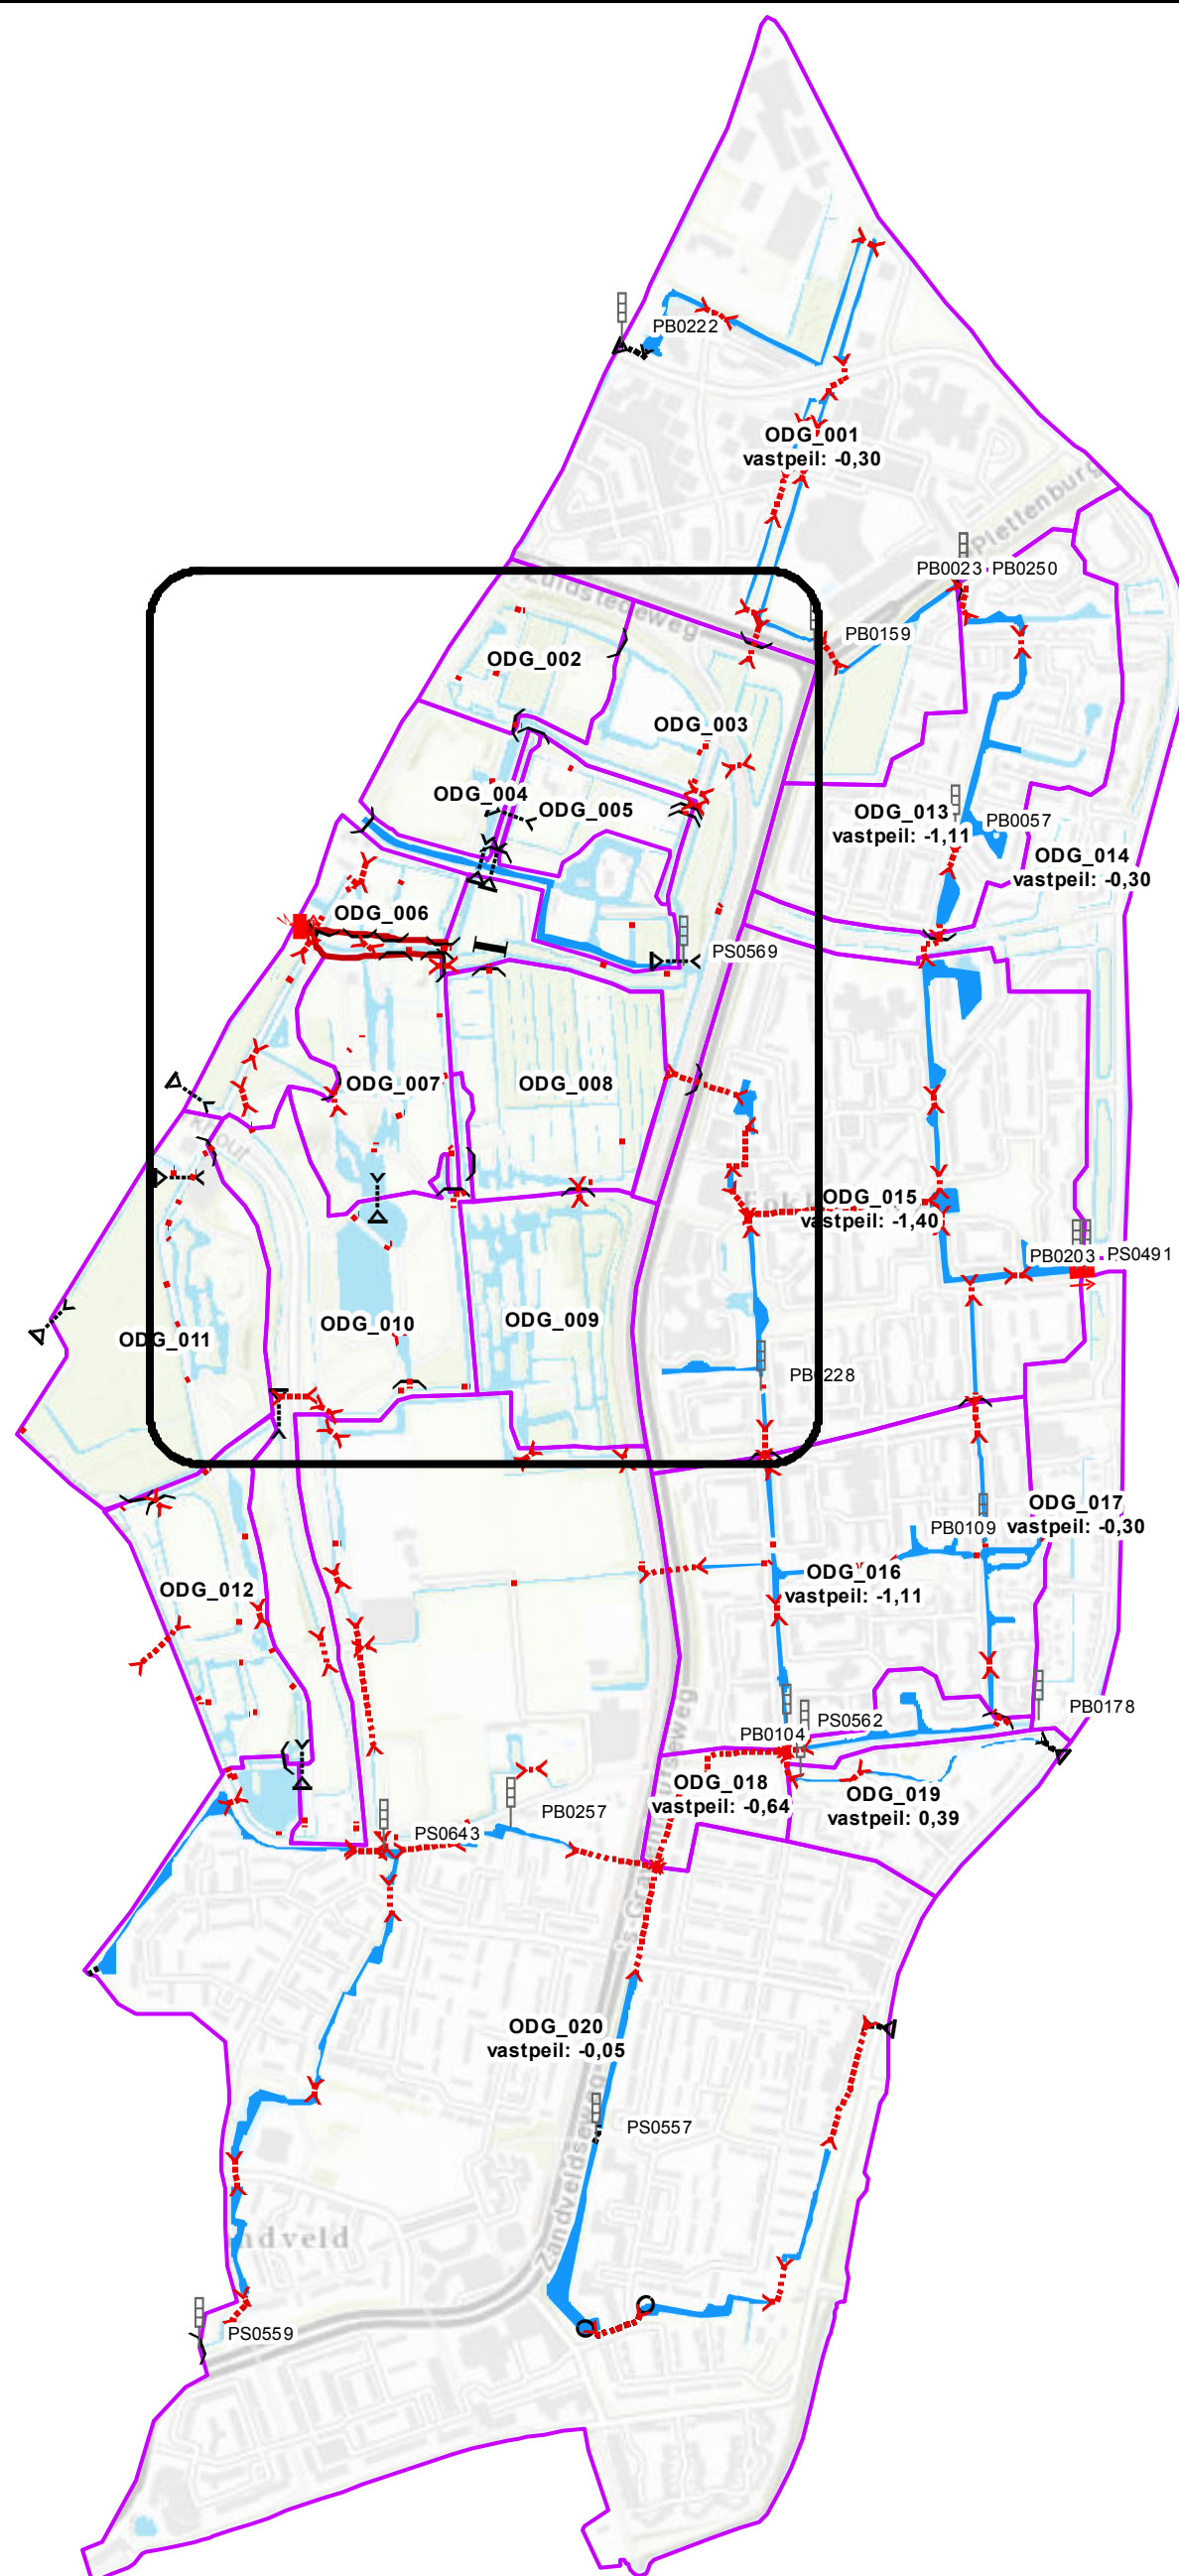

Detail Park Oudegein (schaal: 1:5.000)

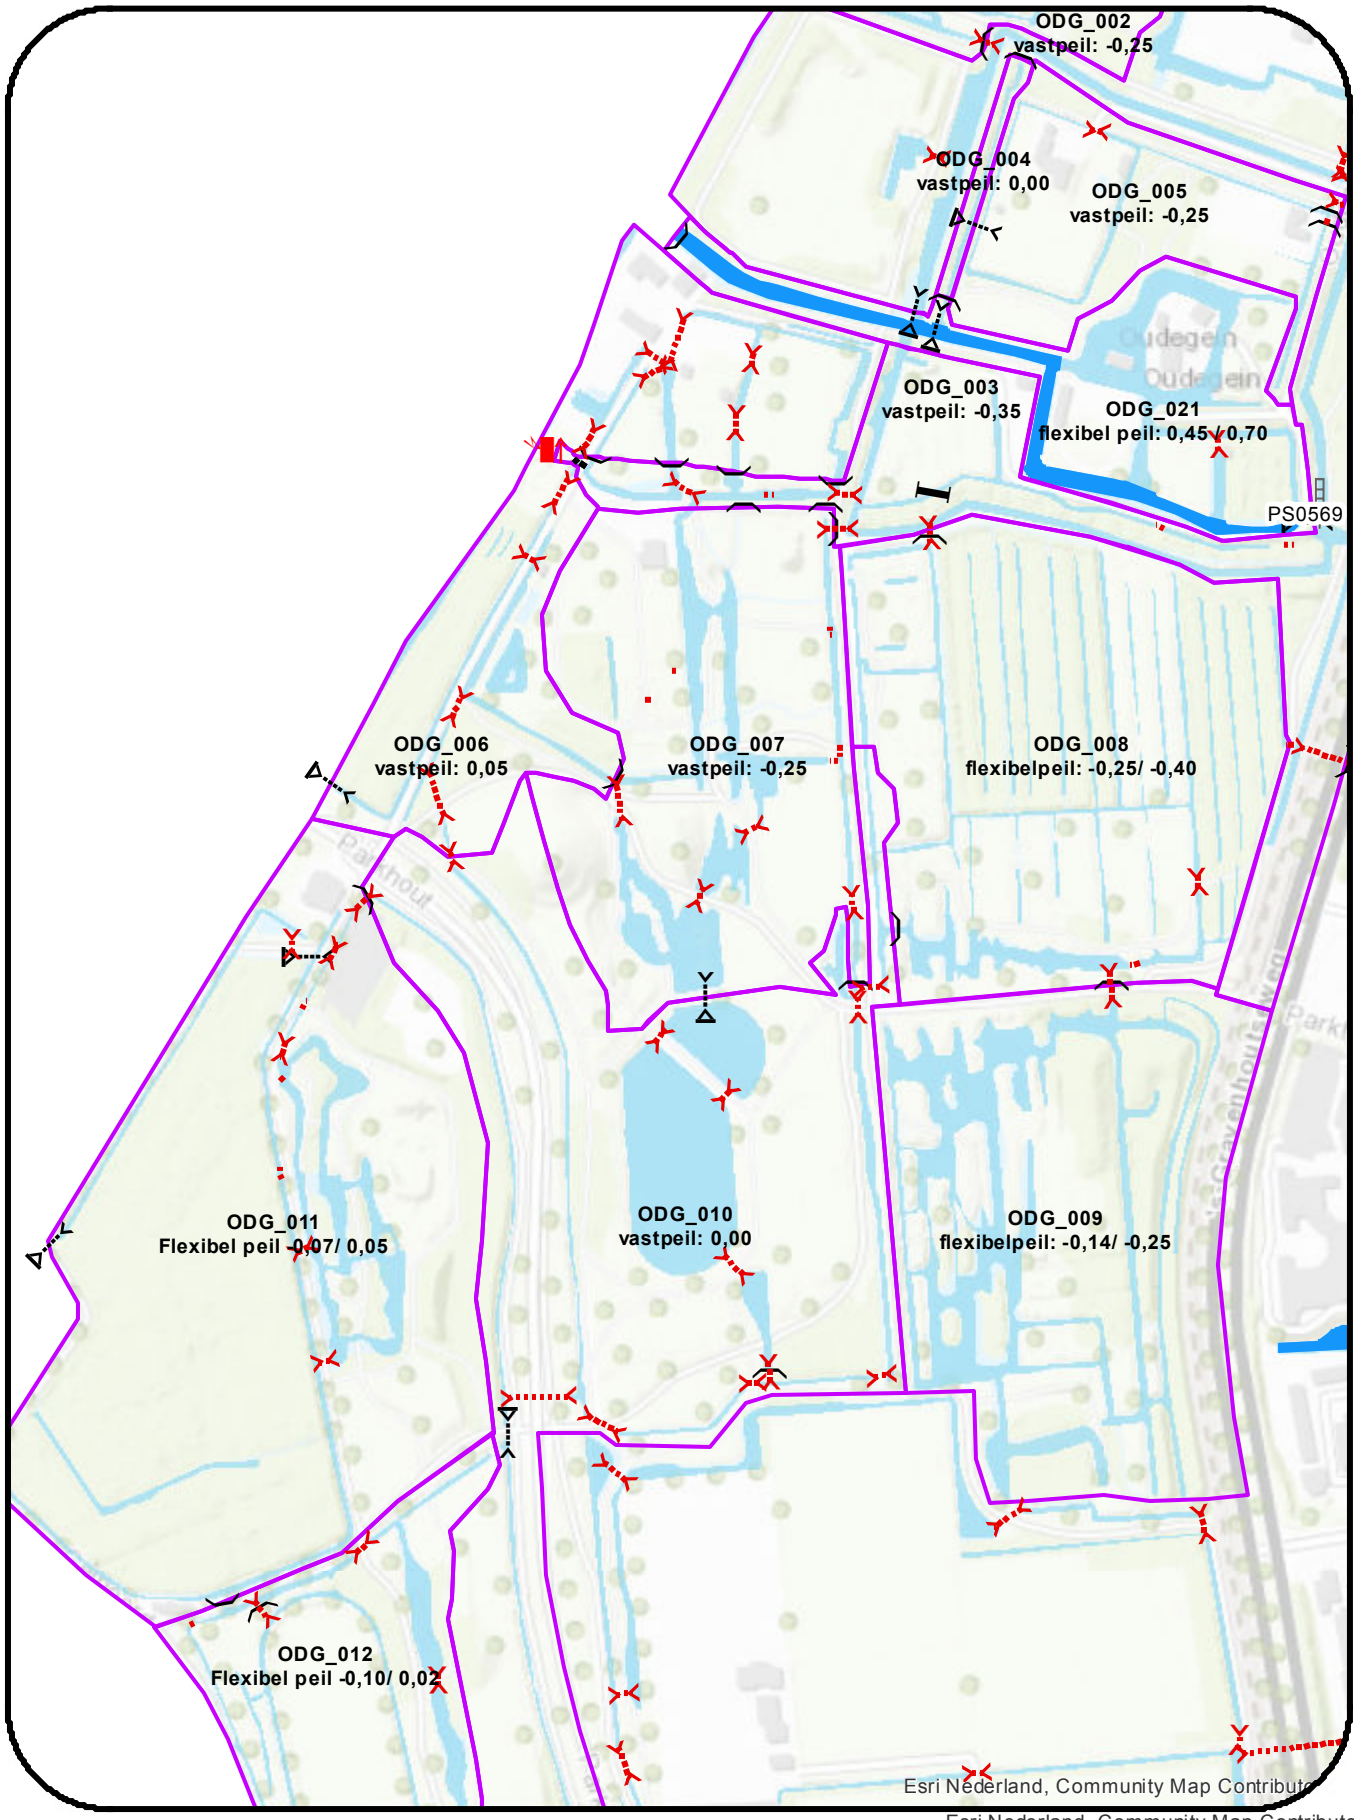

 Gemaal

 Syphon

 Peilschaal

 Inlaat

 Stuw

 Peilgebied

 Vaste dam

 Primaire watergang

 Duiker

Datum: 29-08-2018
Schaal: 1:10.000

Waterhuishoudkundige inrichtingskaart behorende bij 1e Partiële herziening van het peilbesluit Oudegein 2014 (2018)

Vastgesteld door het algemeen bestuur in de openbare vergadering op xx xx 2019

Voorzitter Secretaris directeur
P.J.M. Poelmann J. Goedhart