


Peilbesluitkaart partiële herziening Groenraven-Oost 2019

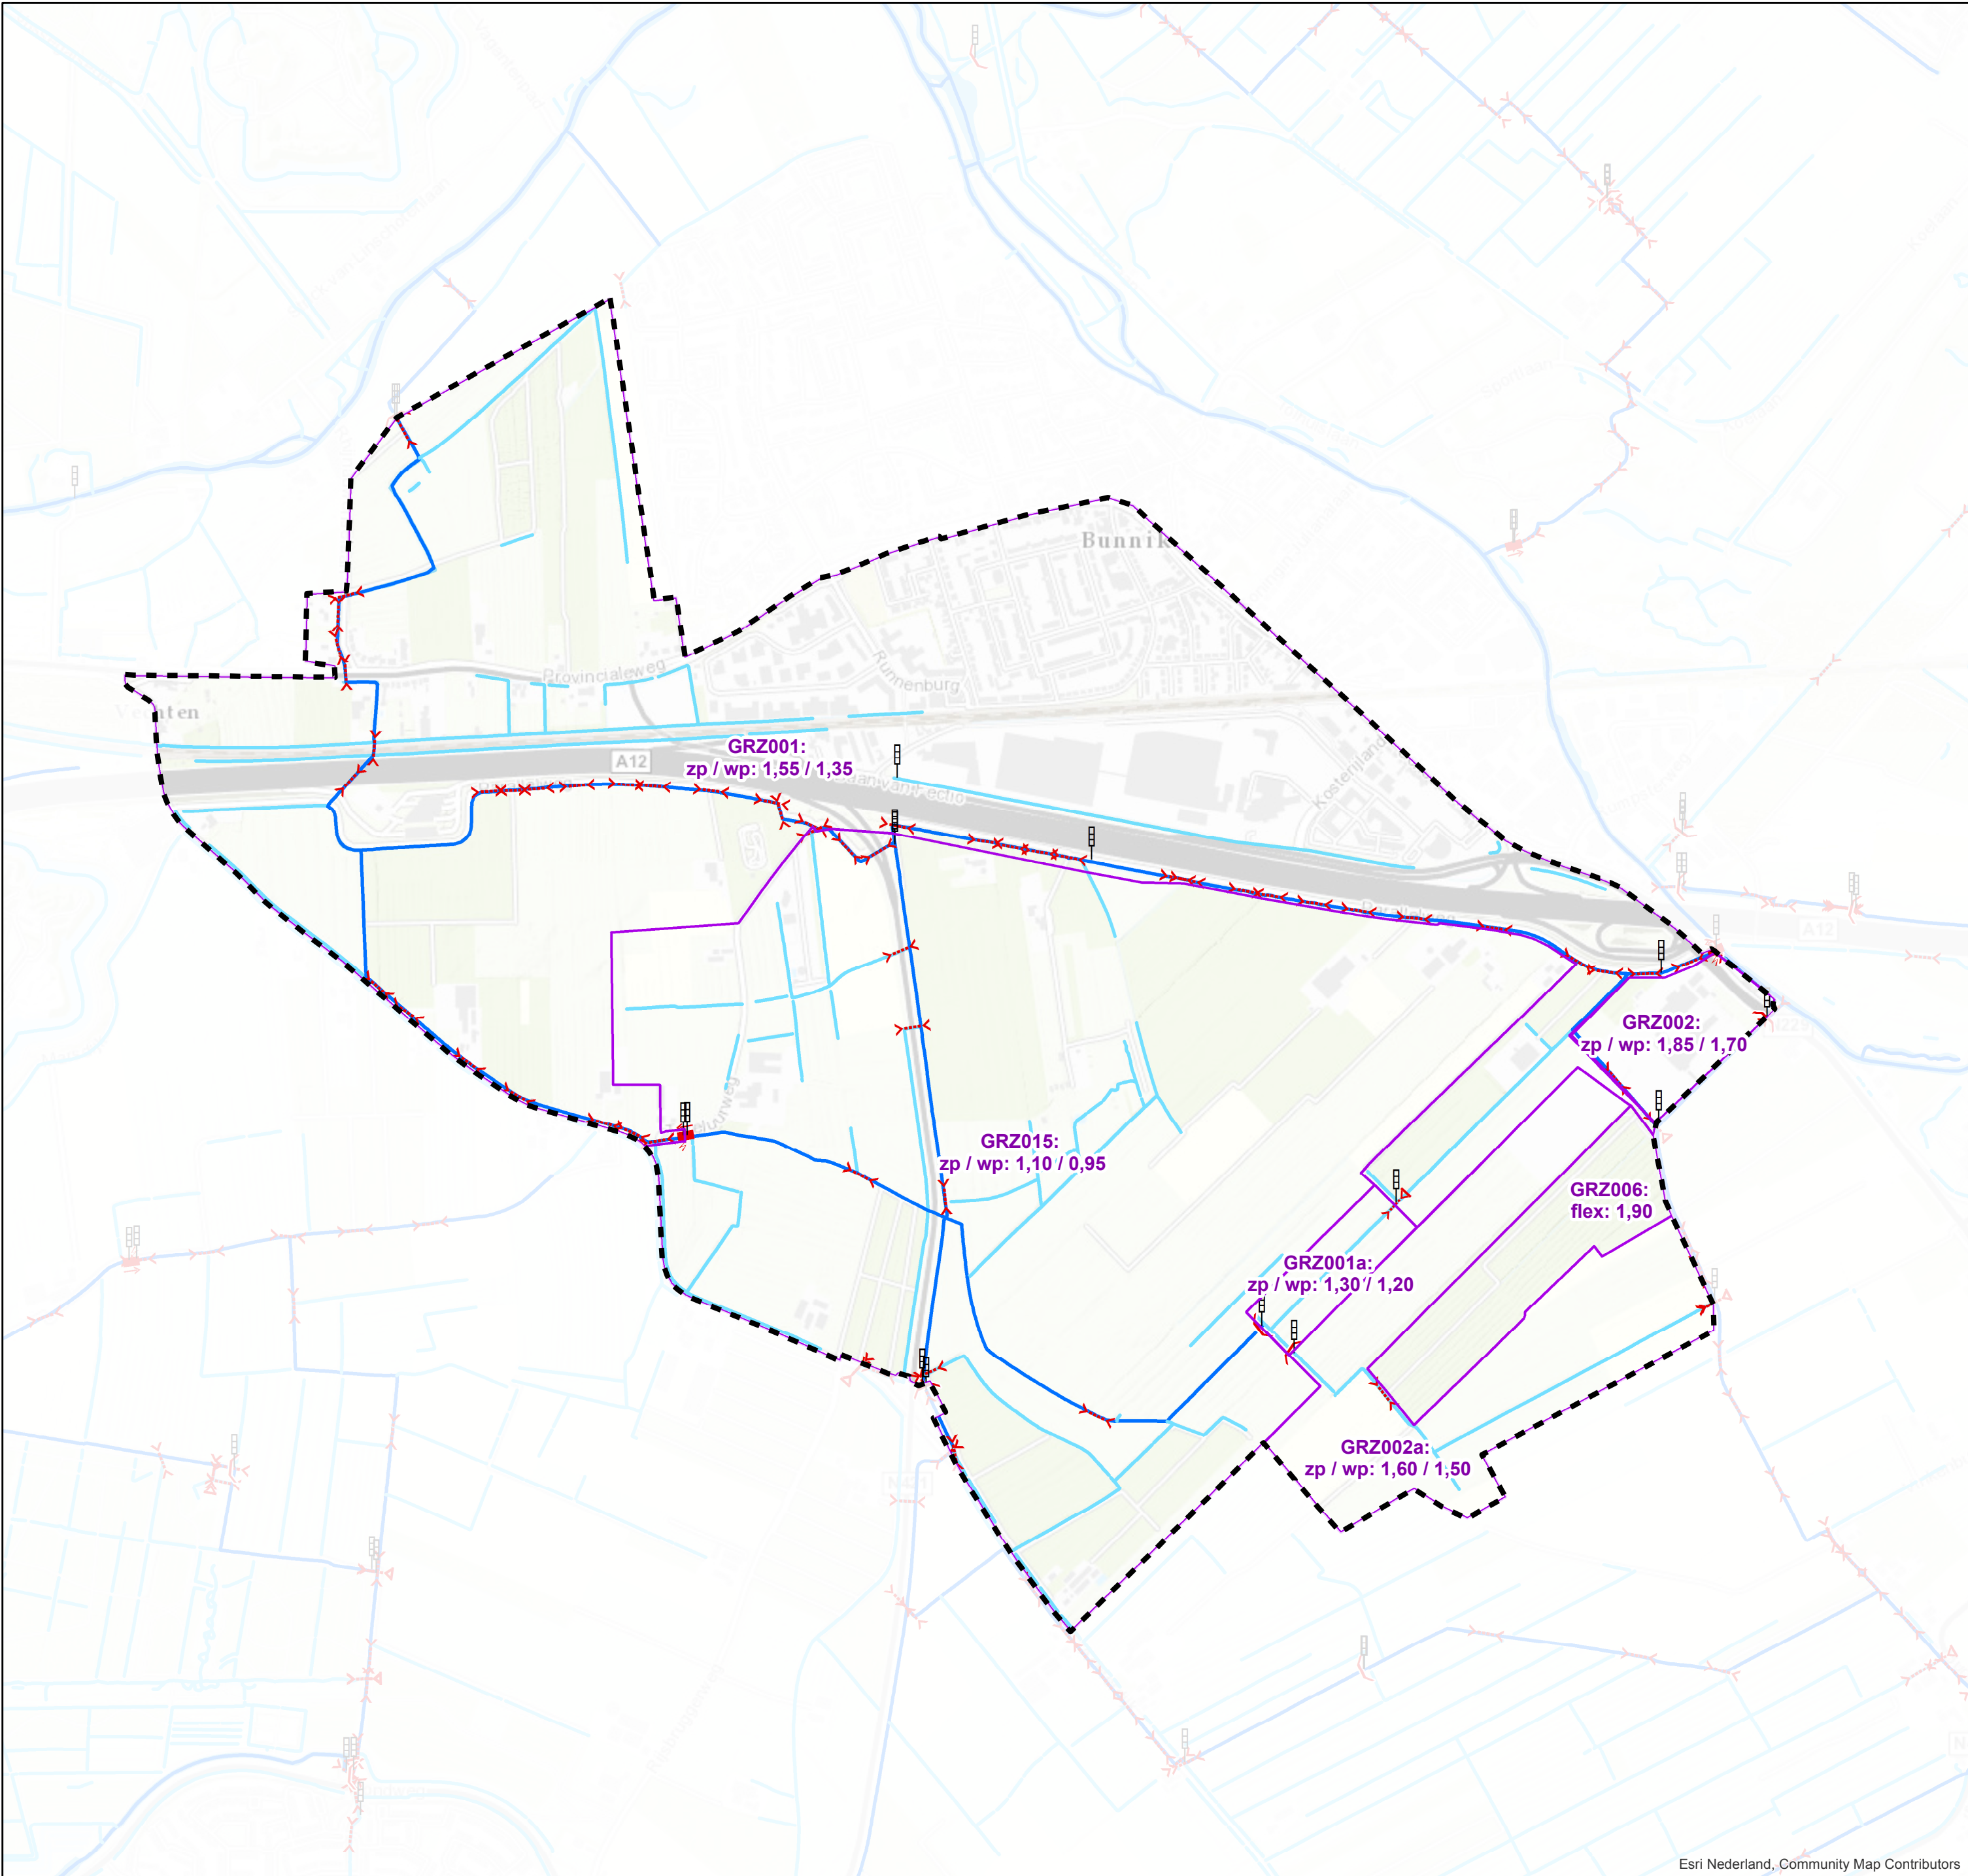

Legenda

Grenzen

- Herziening peilbesluit
- Peilgebieden

Watergangen

- Primaire watergang
- Tertiaire watergang

Kunstwerken

- Gemaal
- Inlaat
- Stuw
- Peilschaal
- Duiker

Topografie

- Water
- Bebouwing
- Wegen

Labels

- Peilgebiedscode
- Type peil
- Peil in m t.o.v. NAP
- zp = zomerpeil
- wp = winterpeil
- vast = vast peil

© De auteursrechten en databankrechten van de ondergrond zijn voorbehouden aan de Topografische Dienst Kadaster, Emmen, 2012



Peilbesluitkaart behorende bij het peilbesluit
Partiële herziening peilbesluit Groenraven-Oost, zuidelijk deel 2008 (2014).
Inclusief wijziging peilbesluit 2019 (DM1476036).

Vastgesteld door het Algemeen Bestuur in de openbare vergadering,

op te

Dijkgraaf
P.J.M. Poelmann

Secretaris-Directeur
J. Goedhart

KaartID: AH_20190108_01	Afdeling: P&A	Datum: 21-05-2019
Project: Wijziging peilbesluit Groenraven-Oost 2019	Omschrijving: Waterhuishoudkundige inrichtingskaart	Paraaf: CW Schaal: 1:10.000

 HOOGHEEMRAADSCHAP DE STICHTSE RIJNLANDEN	Poldermolen 2 Postbus 550 3990 GJ Houten	Telefoon: (030) 634 57 00 Fax: (030) 634 59 98 E-mail: post@hdsr.nl
---	--	---