


Peilbesluitkaart Haarzuilens

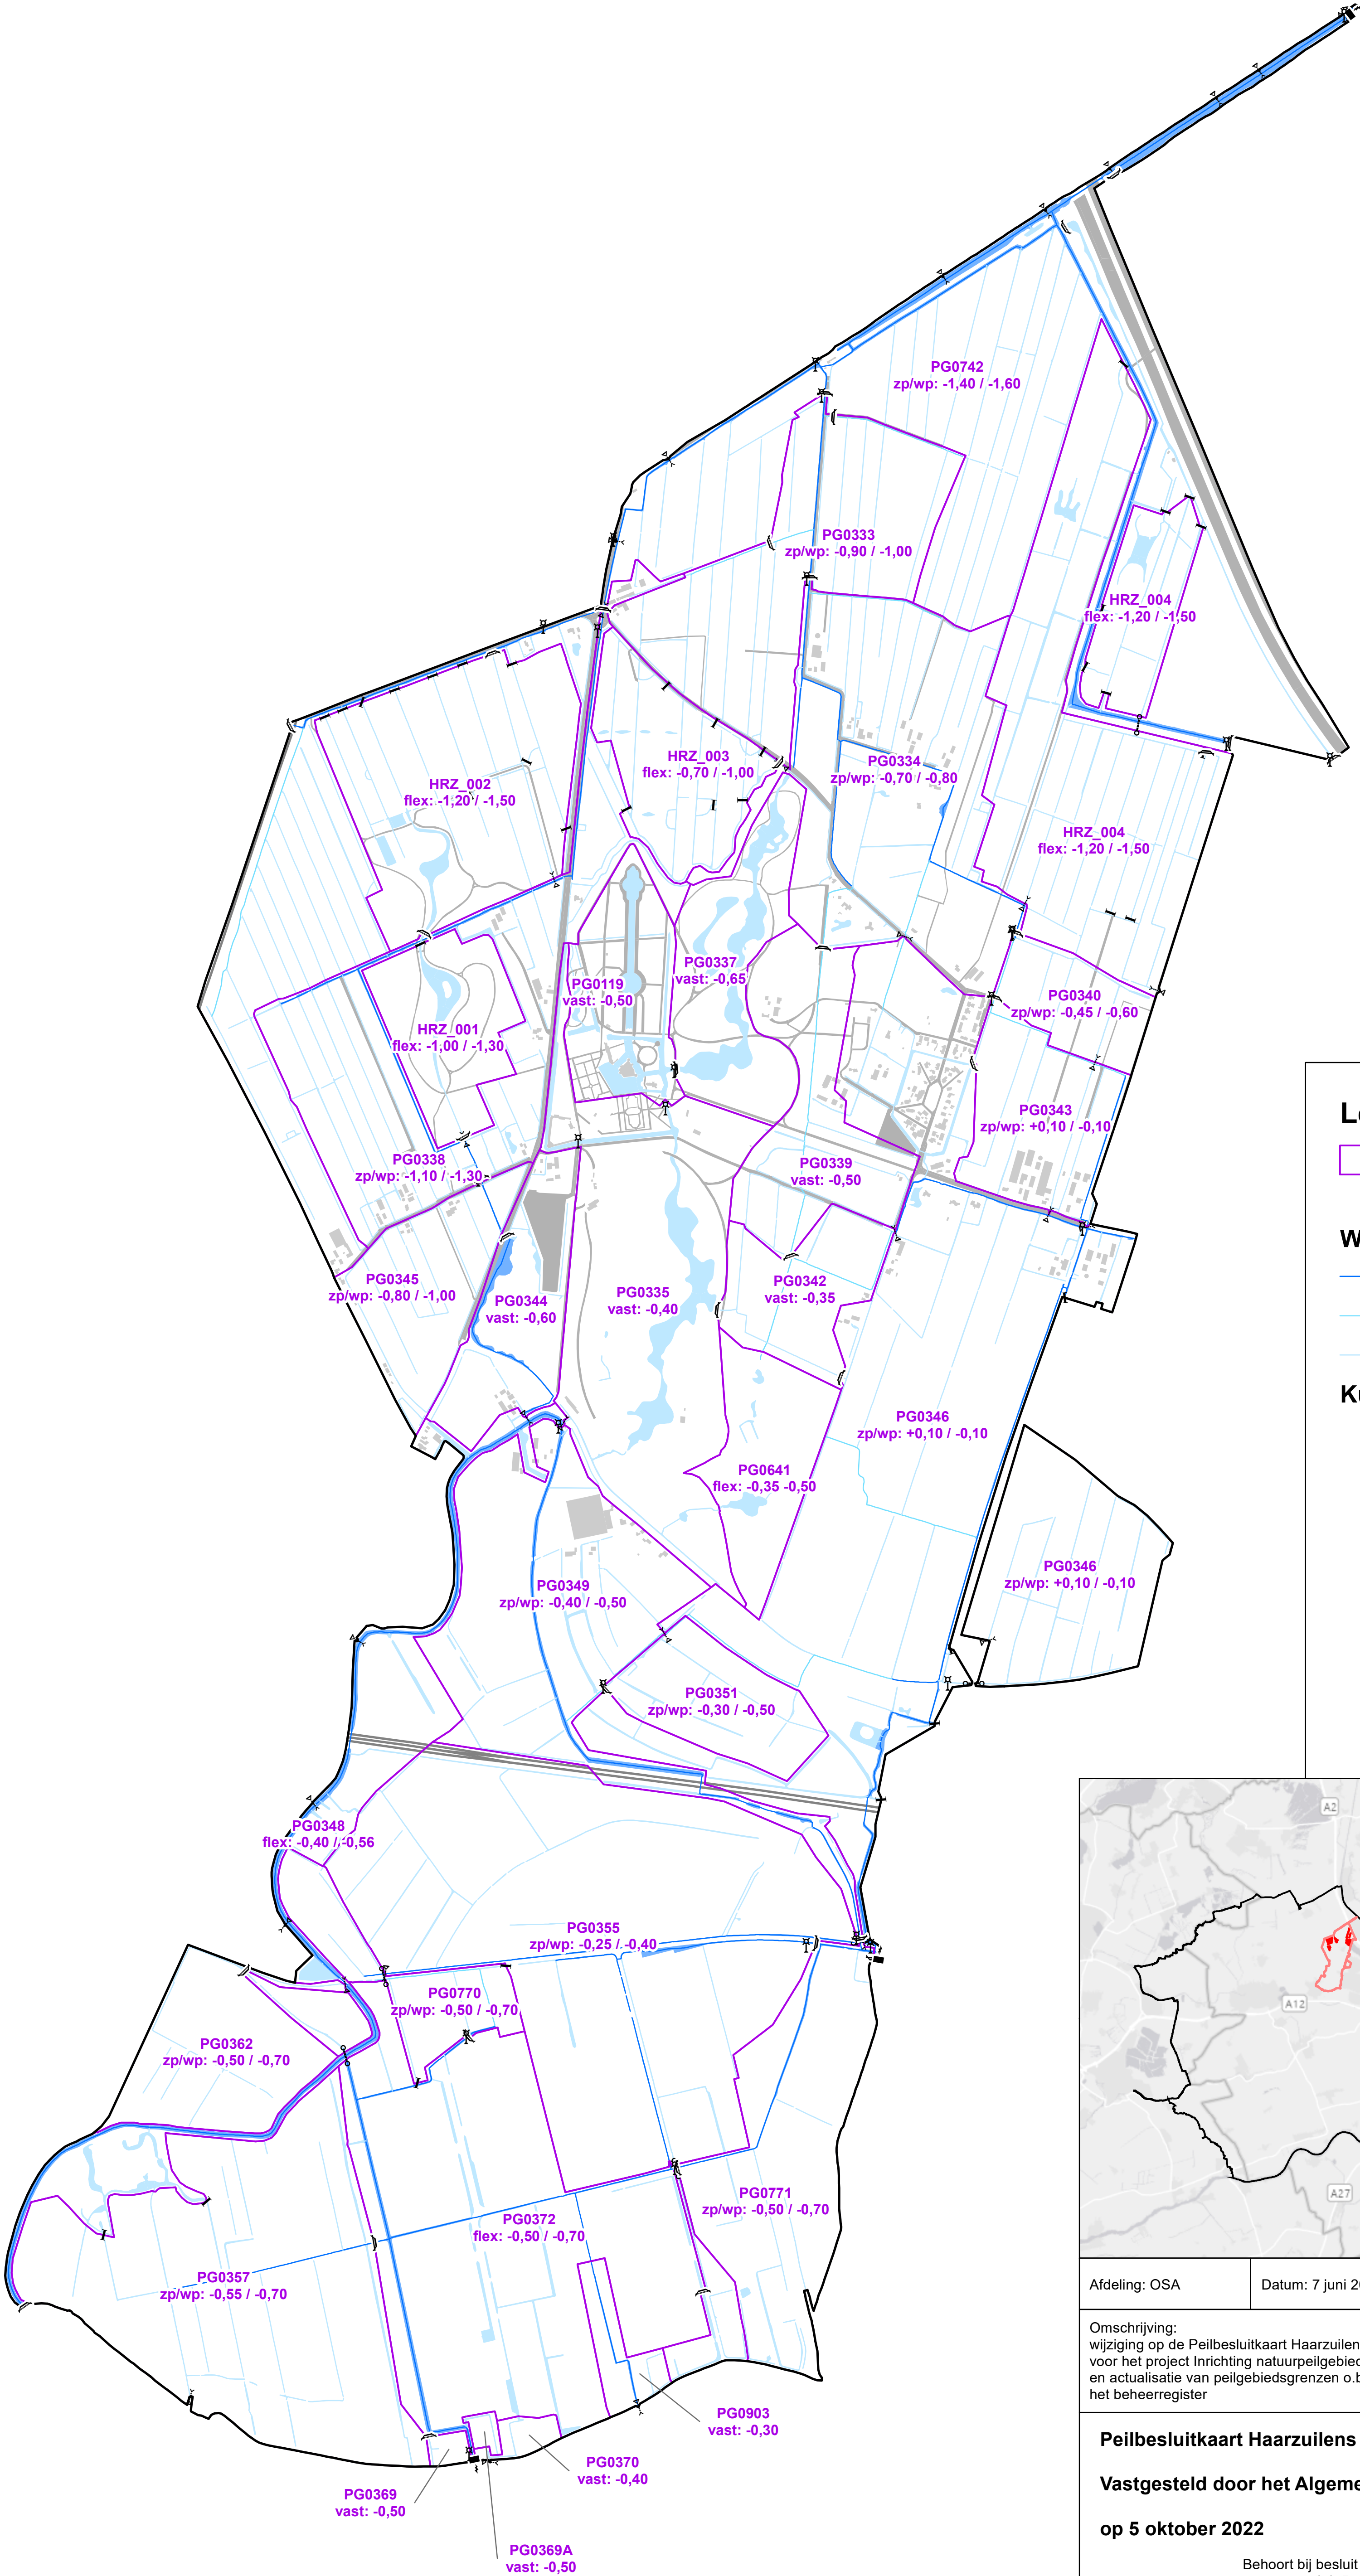

Legenda

Peilgebied

Peilschaal

Primaire watergang

Secundaire watergang

Tertiaire watergang

Gemaal

Stuw

Vaste dam

Inlaat

Sifon

Achtergrond

Spoorbaan

Bebouwing

Wegen

Primair water

Tertiair water

Kunstwerken

Gemaal

Stuw

Vaste dam

Inlaat

Sifon

Legenda peilen

Peilgebiedscode

Type peil: peil in m t.o.v. NAP

zp = zomerpeil

wp = winterpeil

vast = vast peil

flex = flexibel peil

N

Afdeling: OSA	Datum: 7 juni 2022	Paraaf: LvB	HOOGHEMWAARD DE STICHTSE RIJNLANDEN Poldermolen 2 Postbus 550 3990 GJ Houten Telefoon: (030) 634 57 00 Fax: (030) 634 59 98 E-mail: post@hdsr.nl
Omschrijving: wijziging op de Peilbesluitkaart Haarzuilens voor het project Inrichting natuurgebieden en actualisatie van peilgebiedsgrenzen o.b.v. het beheerregister		Formaat: A1	
		Schaal: 1:9.000	

Peilbesluitkaart Haarzuilens

Vastgesteld door het Algemeen Bestuur in de openbare vergadering

op 5 oktober 2022

Behoort bij besluit van Algemeen Bestuur
d.d. 5 oktober 2022
nr. DM-1887817

J.C.H. Haan, Voorzitter

F.H.M. Apeldoorn, Secretaris