


Peilbesluitkaart Haarzuilens

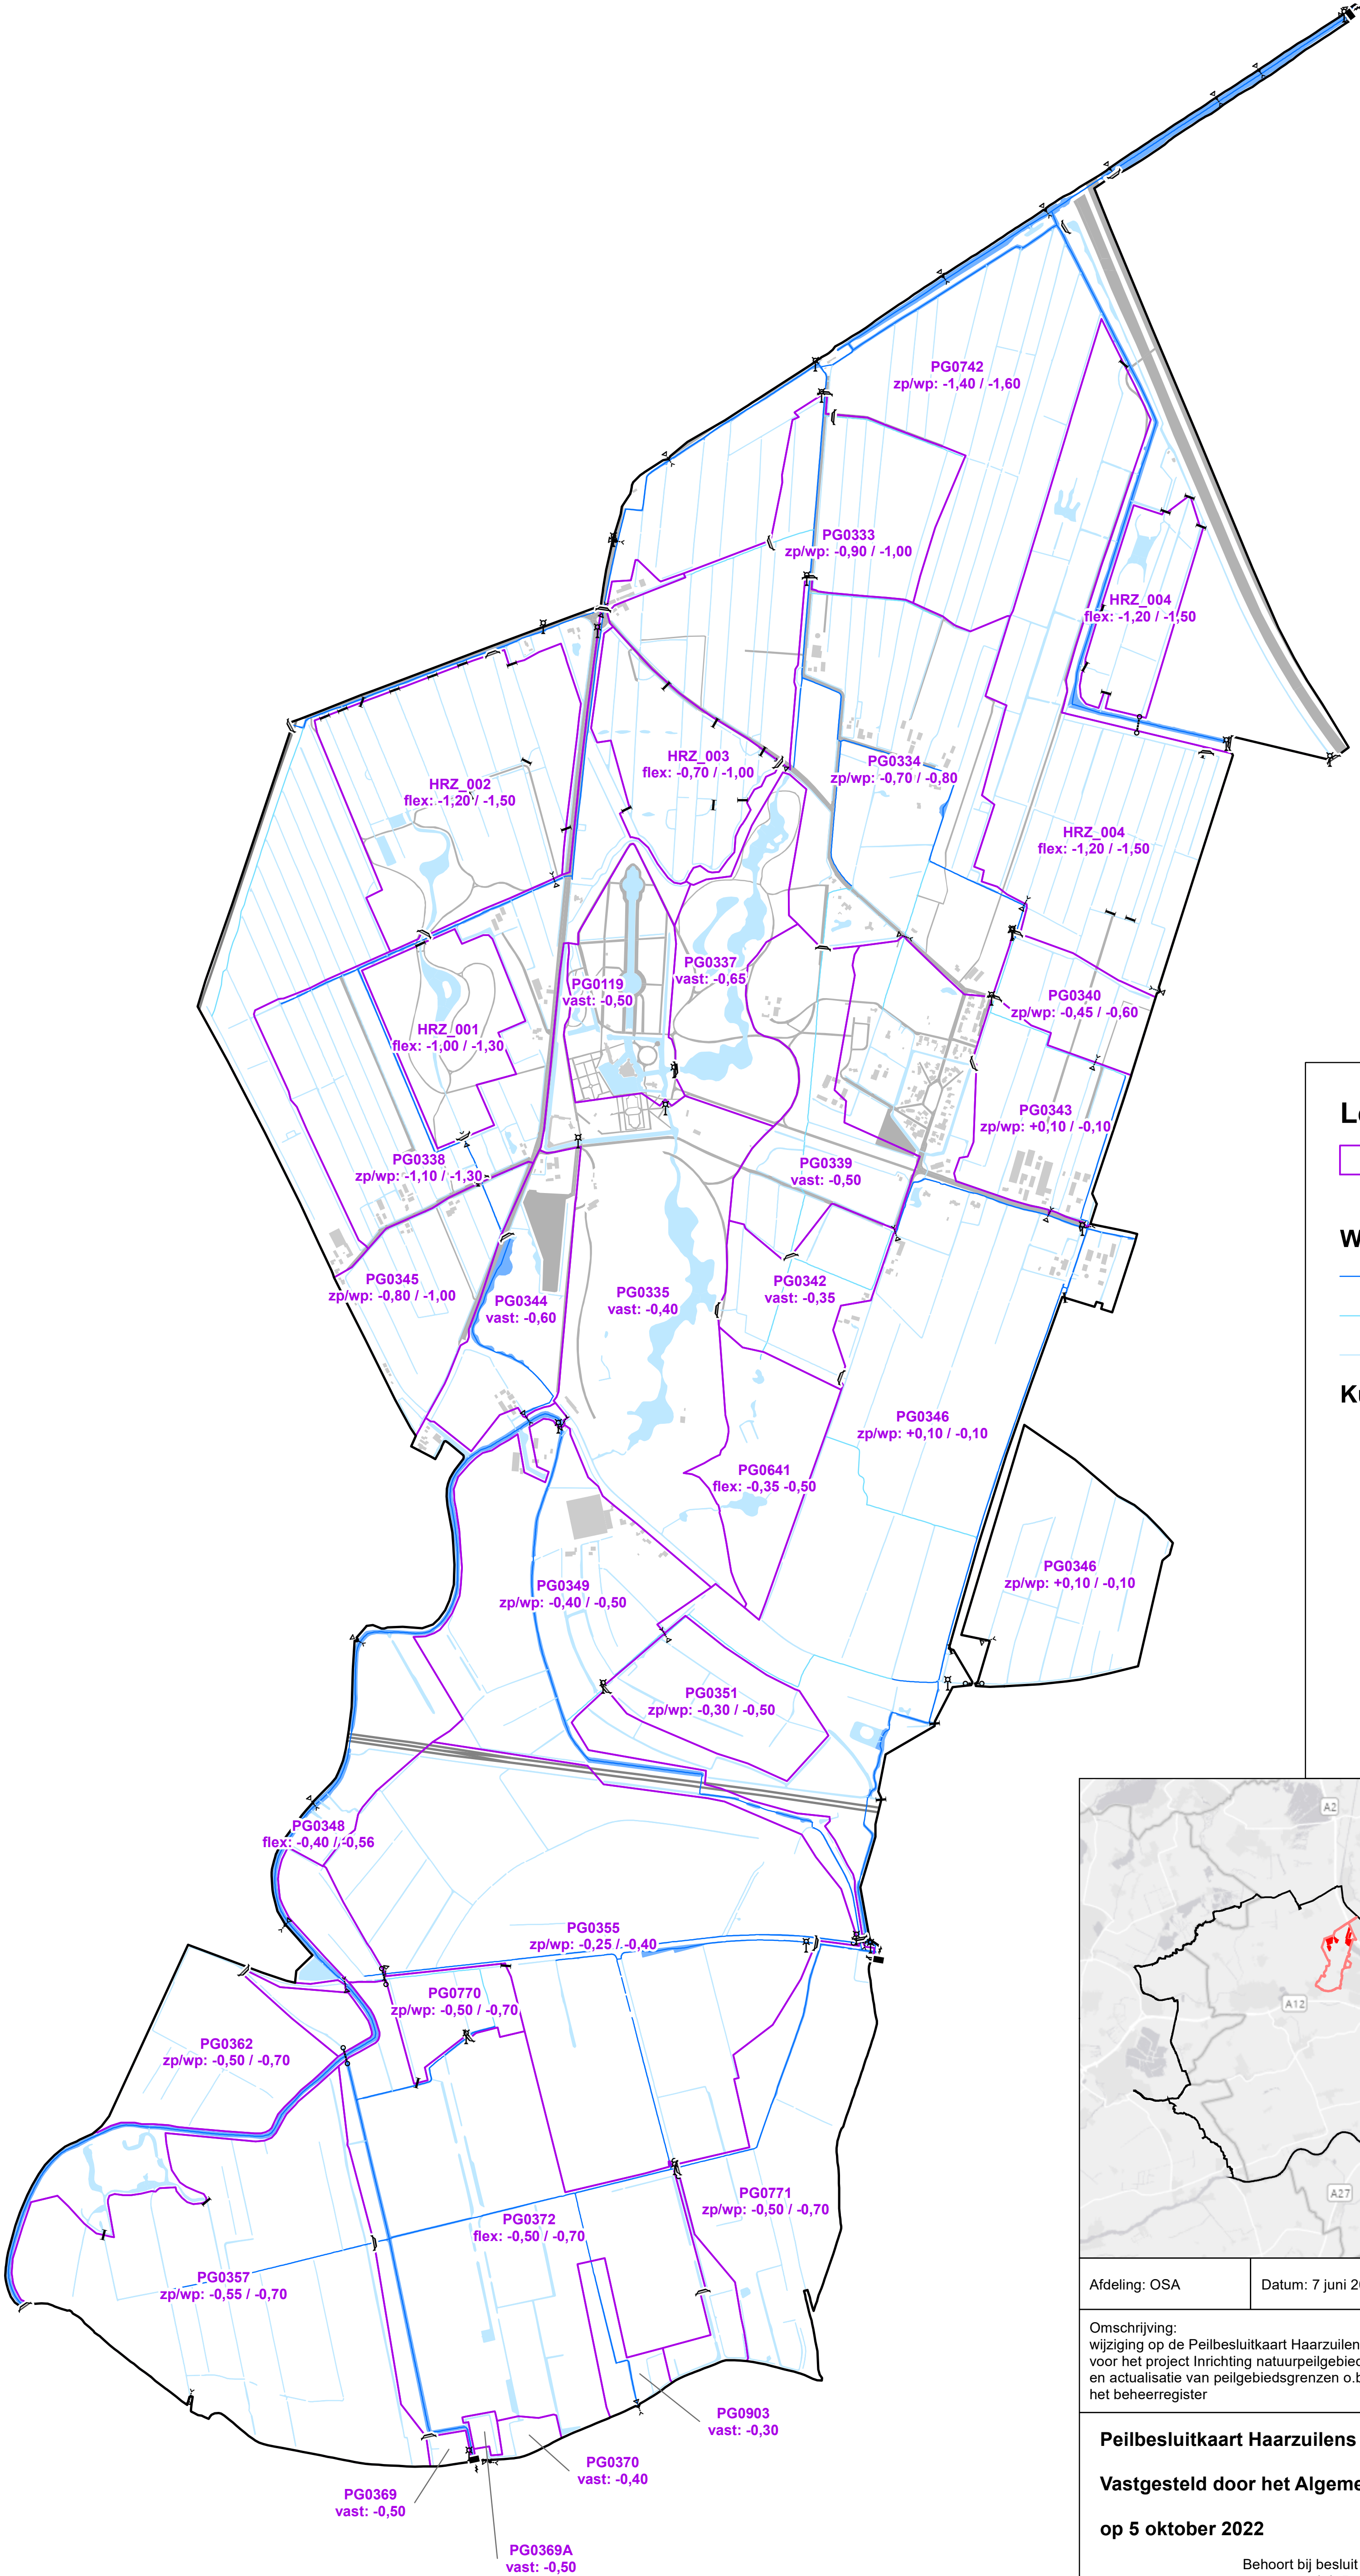

Legenda

Peilgebied

Peilschaal

Primaire watergang

Secundaire watergang

Tertiaire watergang

Gemaal

Stuw

Vaste dam

Inlaat

Sifon

Achtergrond

Spoorbaan

Bebouwing

Wegen

Primair water

Tertiair water

Legenda peilen

Peilgebiedscode

Type peil: peil in m t.o.v. NAP

zp = zomerpeil

wp = winterpeil

vast = vast peil

flex = flexibel peil

N

Afdeling: OSA	Datum: 7 juni 2022	Paraaf: LvB	HOOGHEMWAARD DE STICHTSE RIJNLANDEN Poldermolen 2 Postbus 550 3990 GJ Houten Telefoon: (030) 634 57 00 Fax: (030) 634 59 98 E-mail: post@hdsr.nl
Omschrijving: wijziging op de Peilbesluitkaart Haarzuilens voor het project Inrichting natuurgebieden en actualisatie van peilgebiedsgrenzen o.b.v. het beheerregister		Formaat: A1	
		Schaal: 1:9.000	

Peilbesluitkaart Haarzuilens

Vastgesteld door het Algemeen Bestuur in de openbare vergadering

op 5 oktober 2022

Behoort bij besluit van Algemeen Bestuur
d.d. 5 oktober 2022
nr. DM-1887817

J.C.H. Haan, Voorzitter

F.H.M. Apeldoorn, Secretaris