



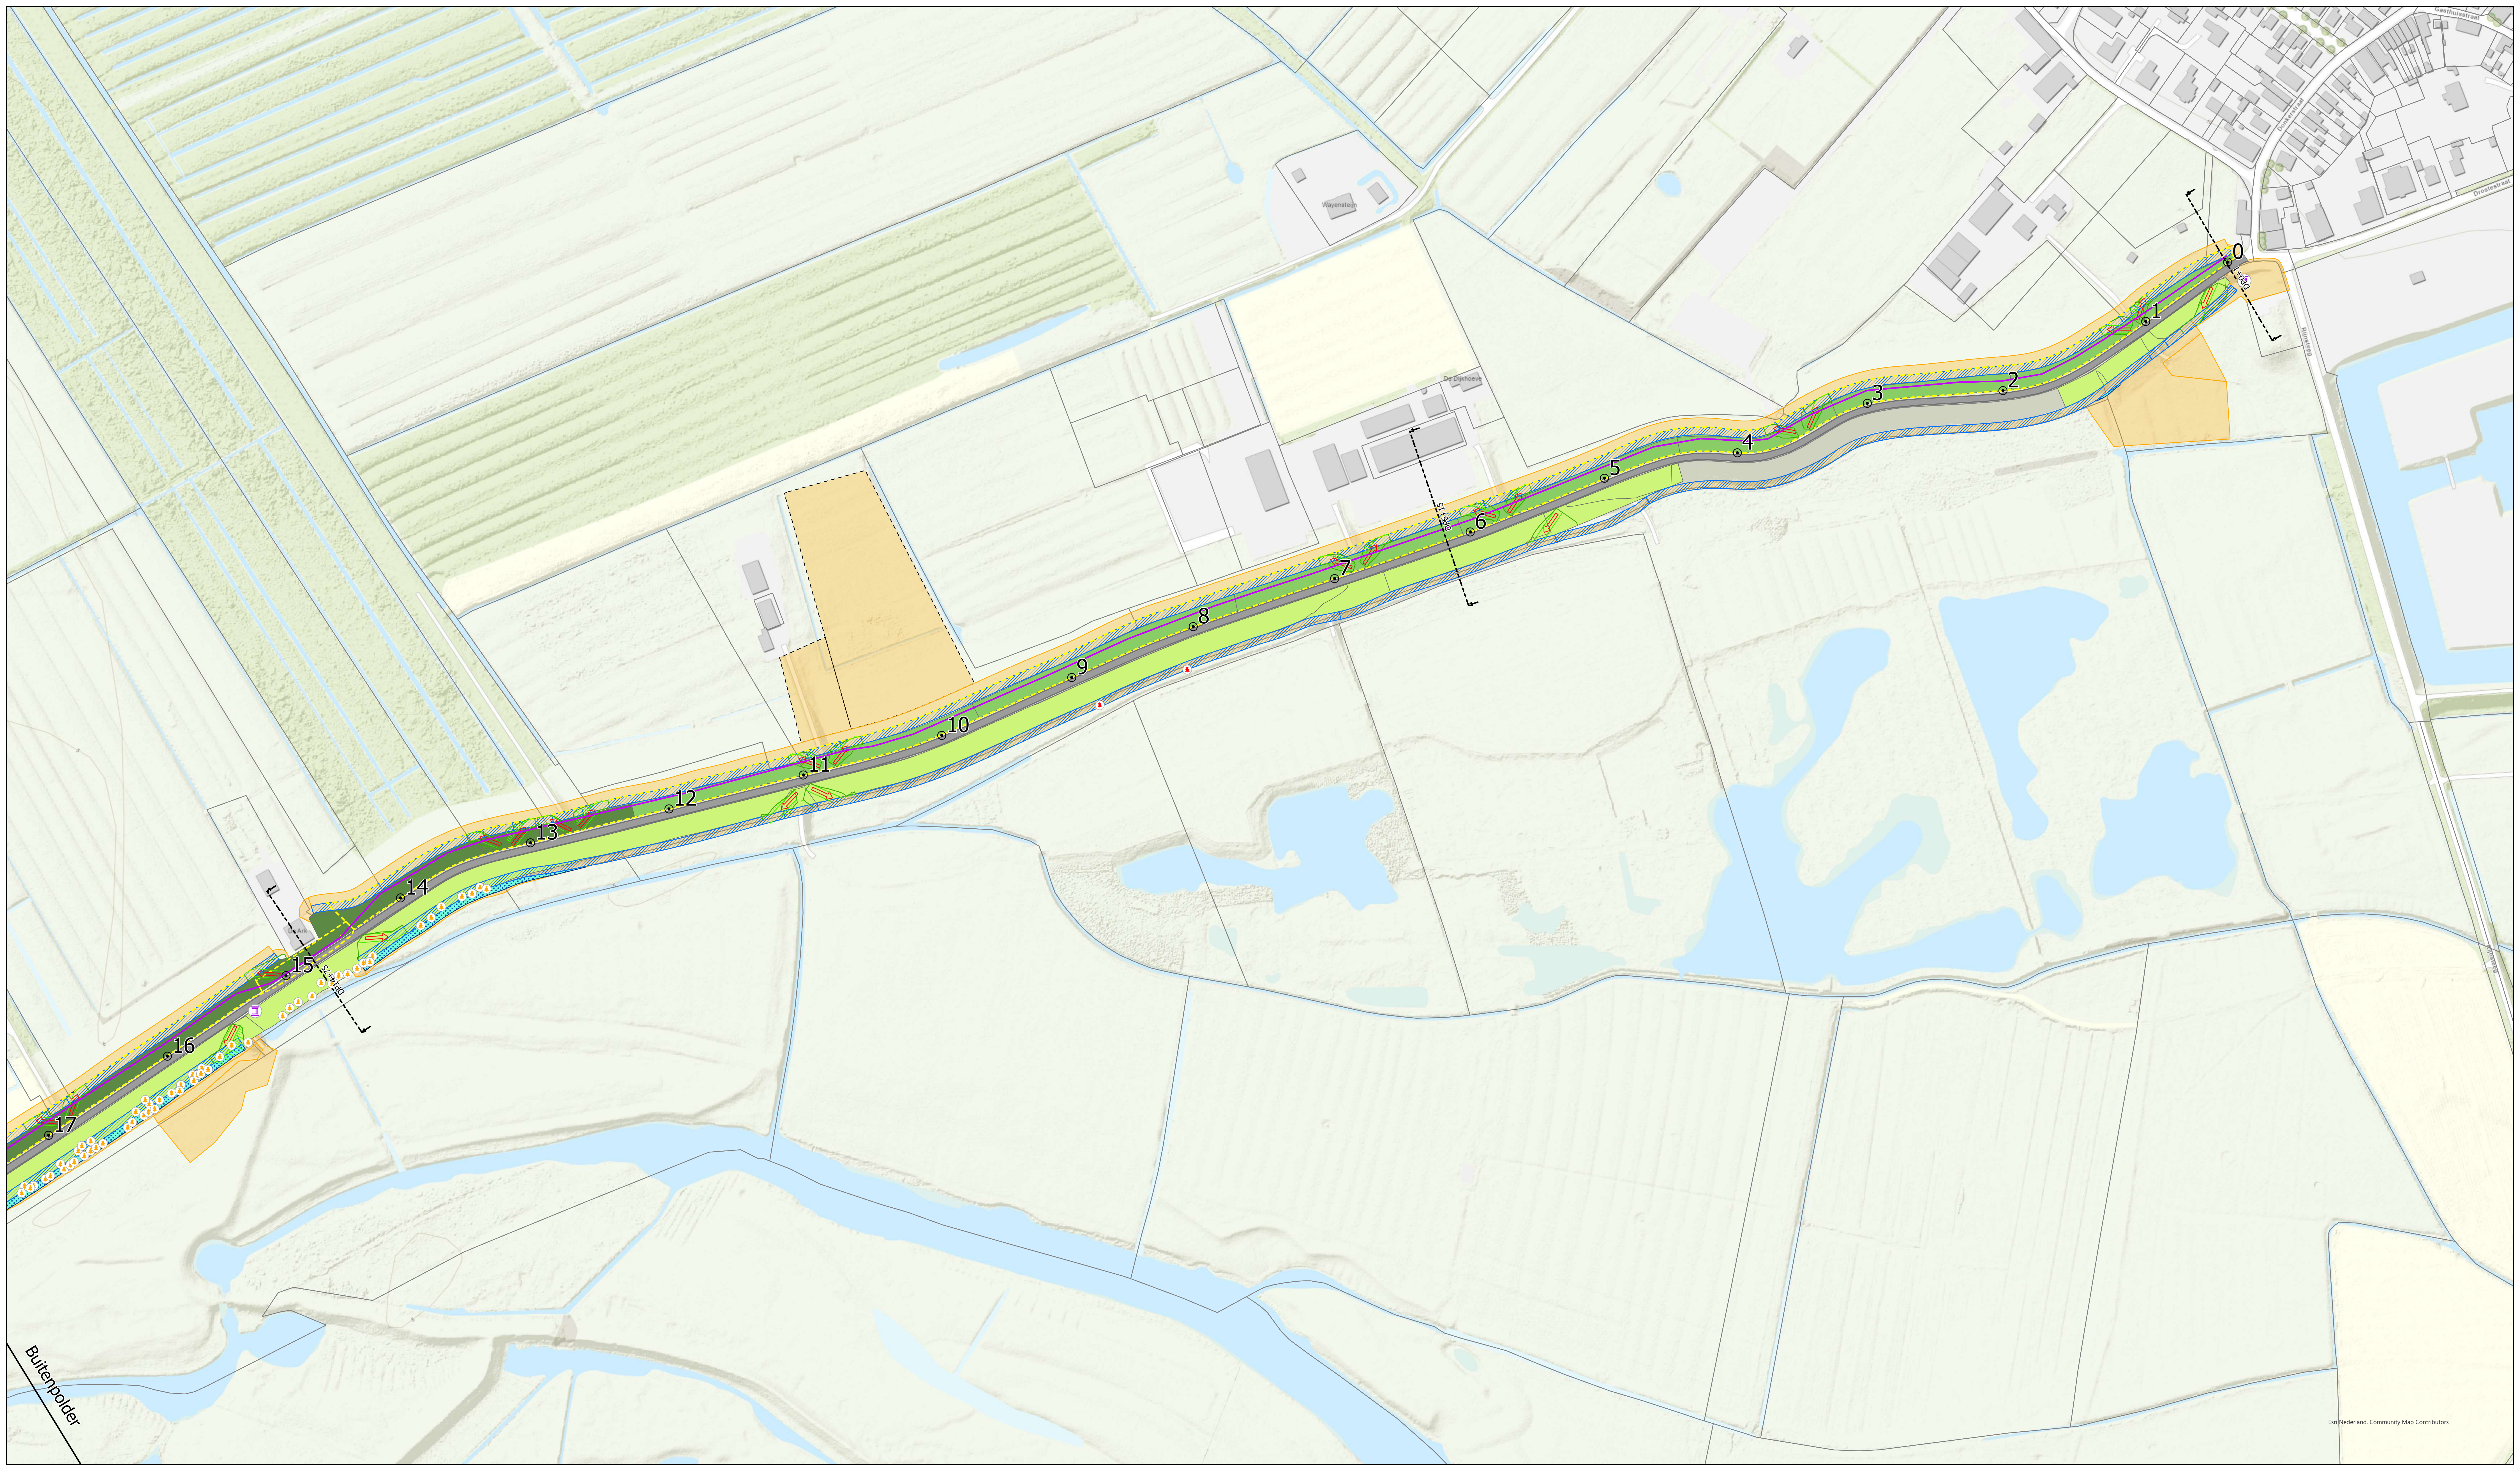

Plankaart definitief projectplan Waterwet


Sterke Lekdijk
Wijk bij Duurstede - Amerongen
Kaartblad: 1


Versie 1.0
Schaal 1:1.500
Datum 16-5-2023
Formaat A0
Getekend Stijn van Pruissen
DMS-nummer 012539-TEK-23564

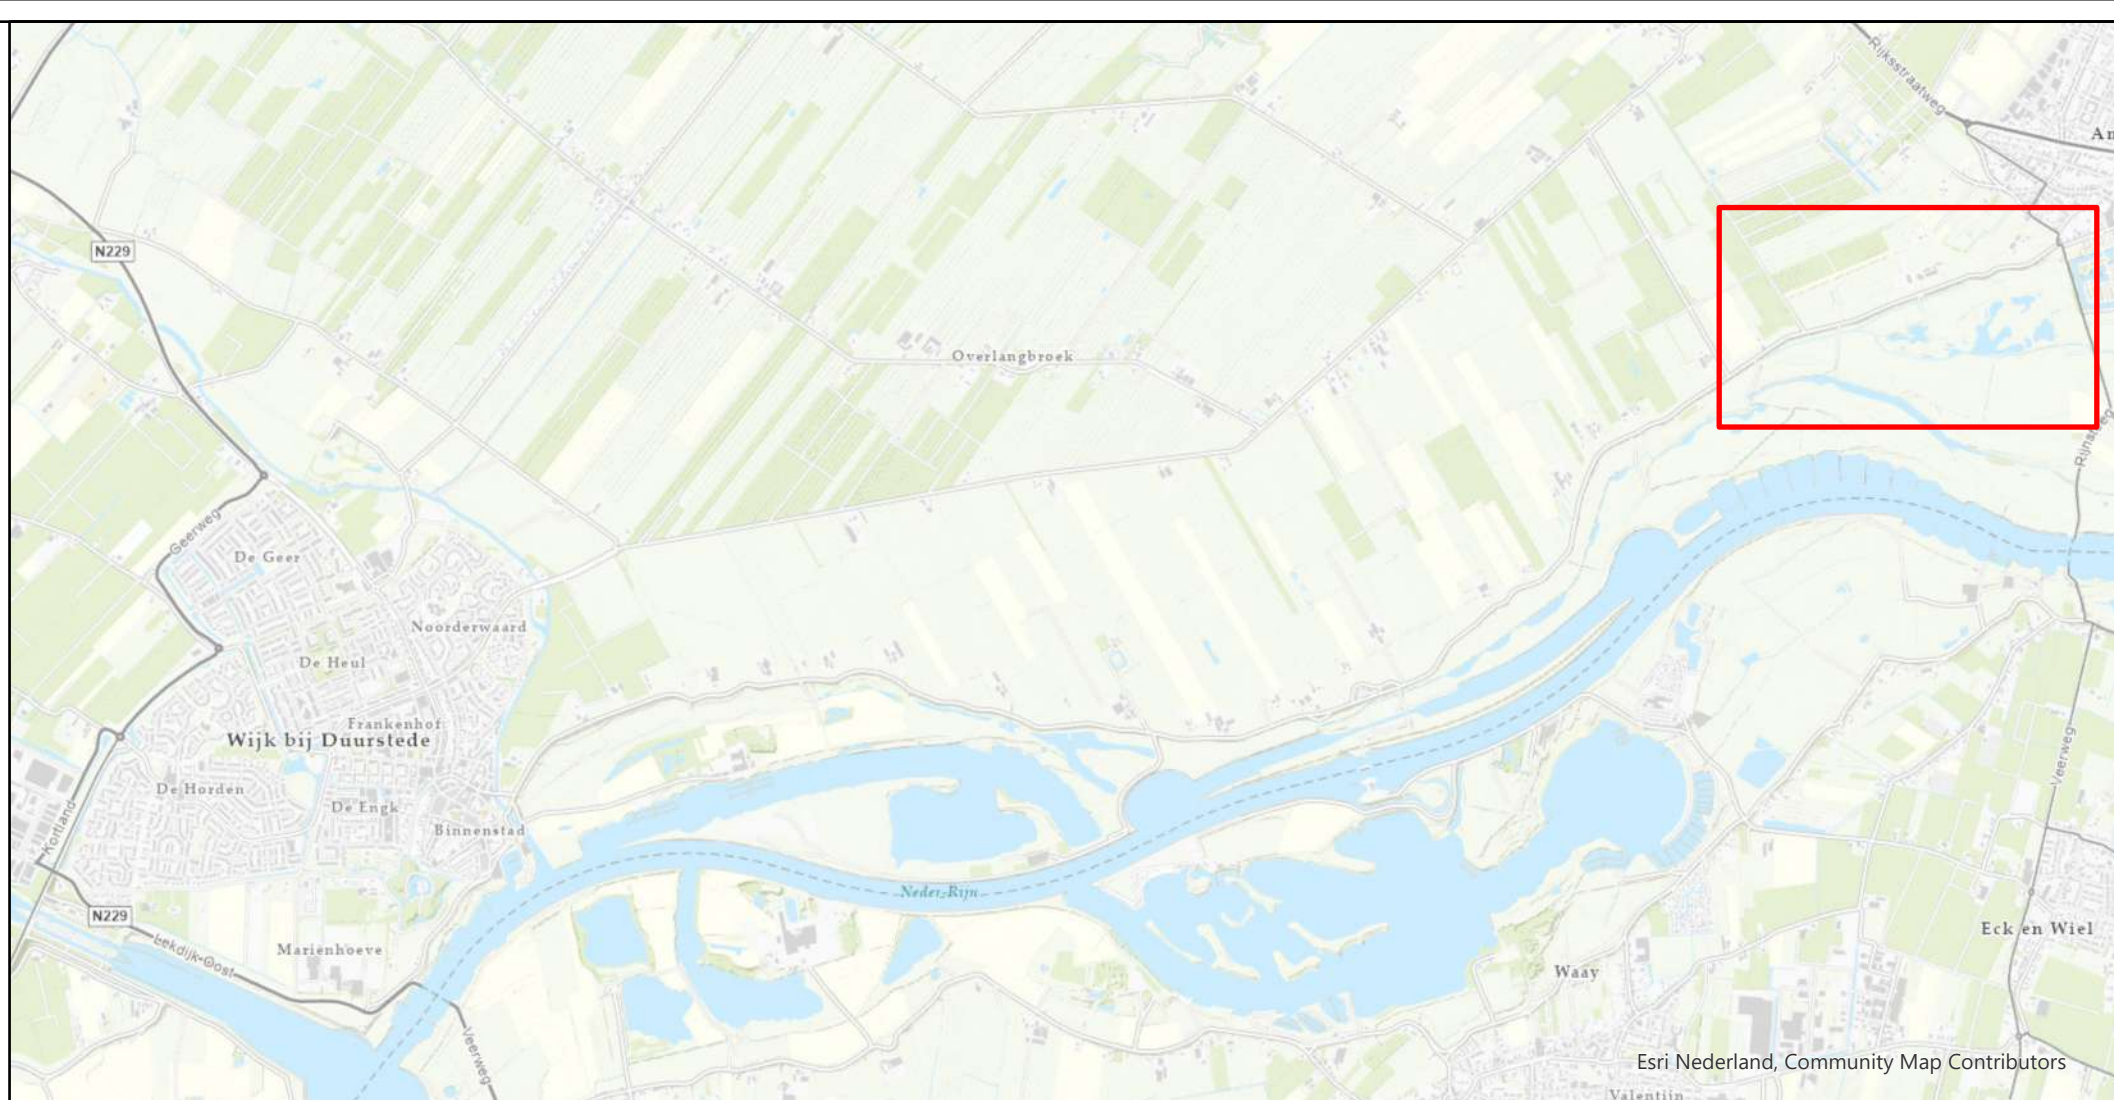

Legenda

- Dijkpalen
- Dijkindeling
- Dwarsprofielen
- Asverlegging in onderzoek
- Maatregelen dijkversterking- en dijkbeheer**
 - Taludmaatregel - dijkversterking
 - Taludmaatregel - groot onderhoud
 - Talud ter plaatse van versterkingsmaatregel
 - Waterniveausborm
- Beheertritten
- Beheerstrook
- Grondwerk beheerstrook
- Constructiezone
- Kruinverhoging
- Voorkeurslocatie verticale constructie
- Watergang terugbrengen
- Bentonietmat
- Verbeteren Kleibekleding
- Filterconstructie
- Voorland beschermen
- Natuurvriendelijke oever
- Te dempen watergang
- Oppervlaktewatercompensatie
- Boom verplaatsen
- Boom vellen
- Boosvak - verwijderen
- Moerascompensatie
- Tijdelijk ruimtebeslag**
 - Tijdelijke werkstrook
 - Werklocatie - keten en opslag
- Zoekgebied tijdelijke bouwweg
- Voorkeurslocatie tijdelijke bouwweg
- Koppelkansen**
 - Natuurontwikkeling
 - Grondwerk voor fiets- en voetpaden
 - Locatie rustpunten (koppelkansen)
- Overig**
 - Ligging dijkweg
 - Taludlijn
 - Contour Beermuur

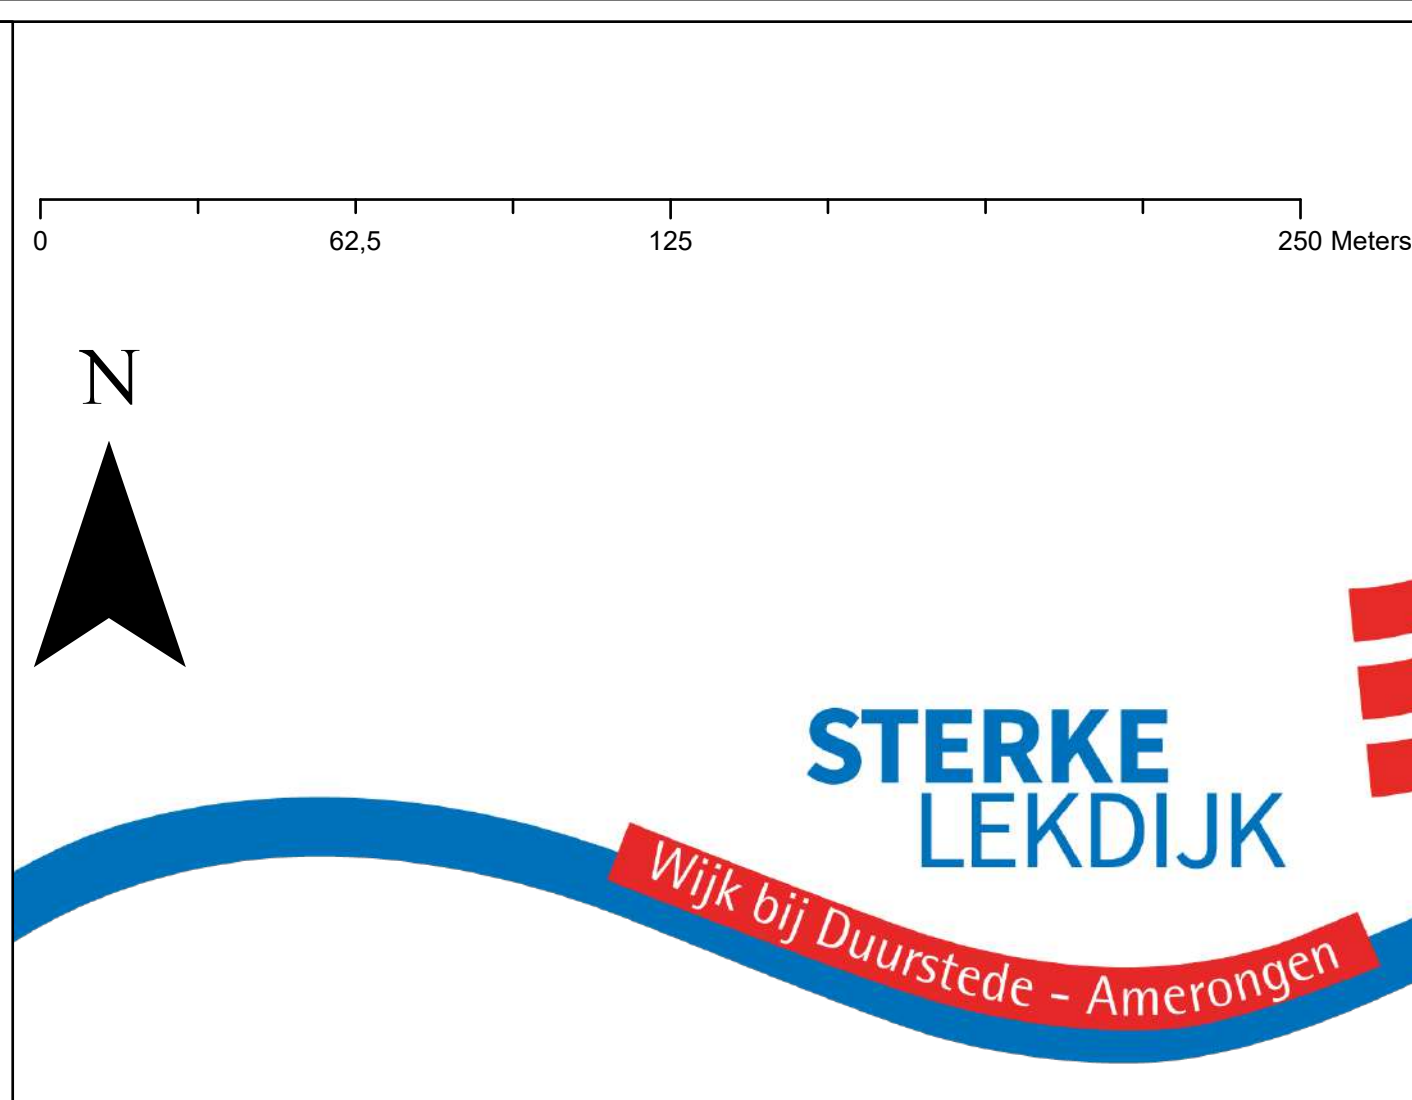

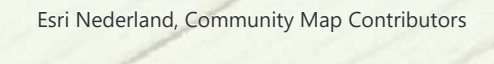

Sterke Lekdijk
Wijk bij Duurstede - Amerongen
Kaartblad: 2

Versie	1.0
Schaal	1:1.500
Datum	16-5-2023
Formaat	A0
Getekend	Stijn van Pruissen
DMS-nummer	012539-TEK-23564



Legenda

- Legend:**

 - Dijkpaalen
 - Dijkkinding
 - Dwaarsprofielen
 - Aseerlegging in onderzoek
 - Beheerstrook
 - Grondwerk beheerstrook
 - Constructiezone
 - Kruinverhoging
 - Voorkeurslocatie verticale constructie
 - Watergang terugbrengen
 - Bentonietmat
 - Verbeteren Kleibekleding
 - Filterconstructie
 - Voorland beschermen
 - Natuurvriendelijke oever
 - Te dempen watergang
 - Oppervlaktewatercompensatie
 - Boom verplaatsen
 - Boom vellen
 - Bosvak - verwijderen
 - Moerascompensatie
 - Tijdelijk werkstrook
 - Werklocatie - katen en opslag
 - Zoekgebied tijdelijke bouwweg
 - Voorkeurslocatie tijdelijke bouwweg

Koppelkansen

 - Natuurontwikkeling
 - Grondwerk voor fiets- en voetpaden
 - Locatie rustpunten (koppelkansen)


Overig

 - Ligging dijkgew
 - Taludlijn
 - Contour Beermuur

Tijdelijk ruimtebeslag




**STERKE
LEKDIJK**
Wijk bij Duurstede - Amerongen

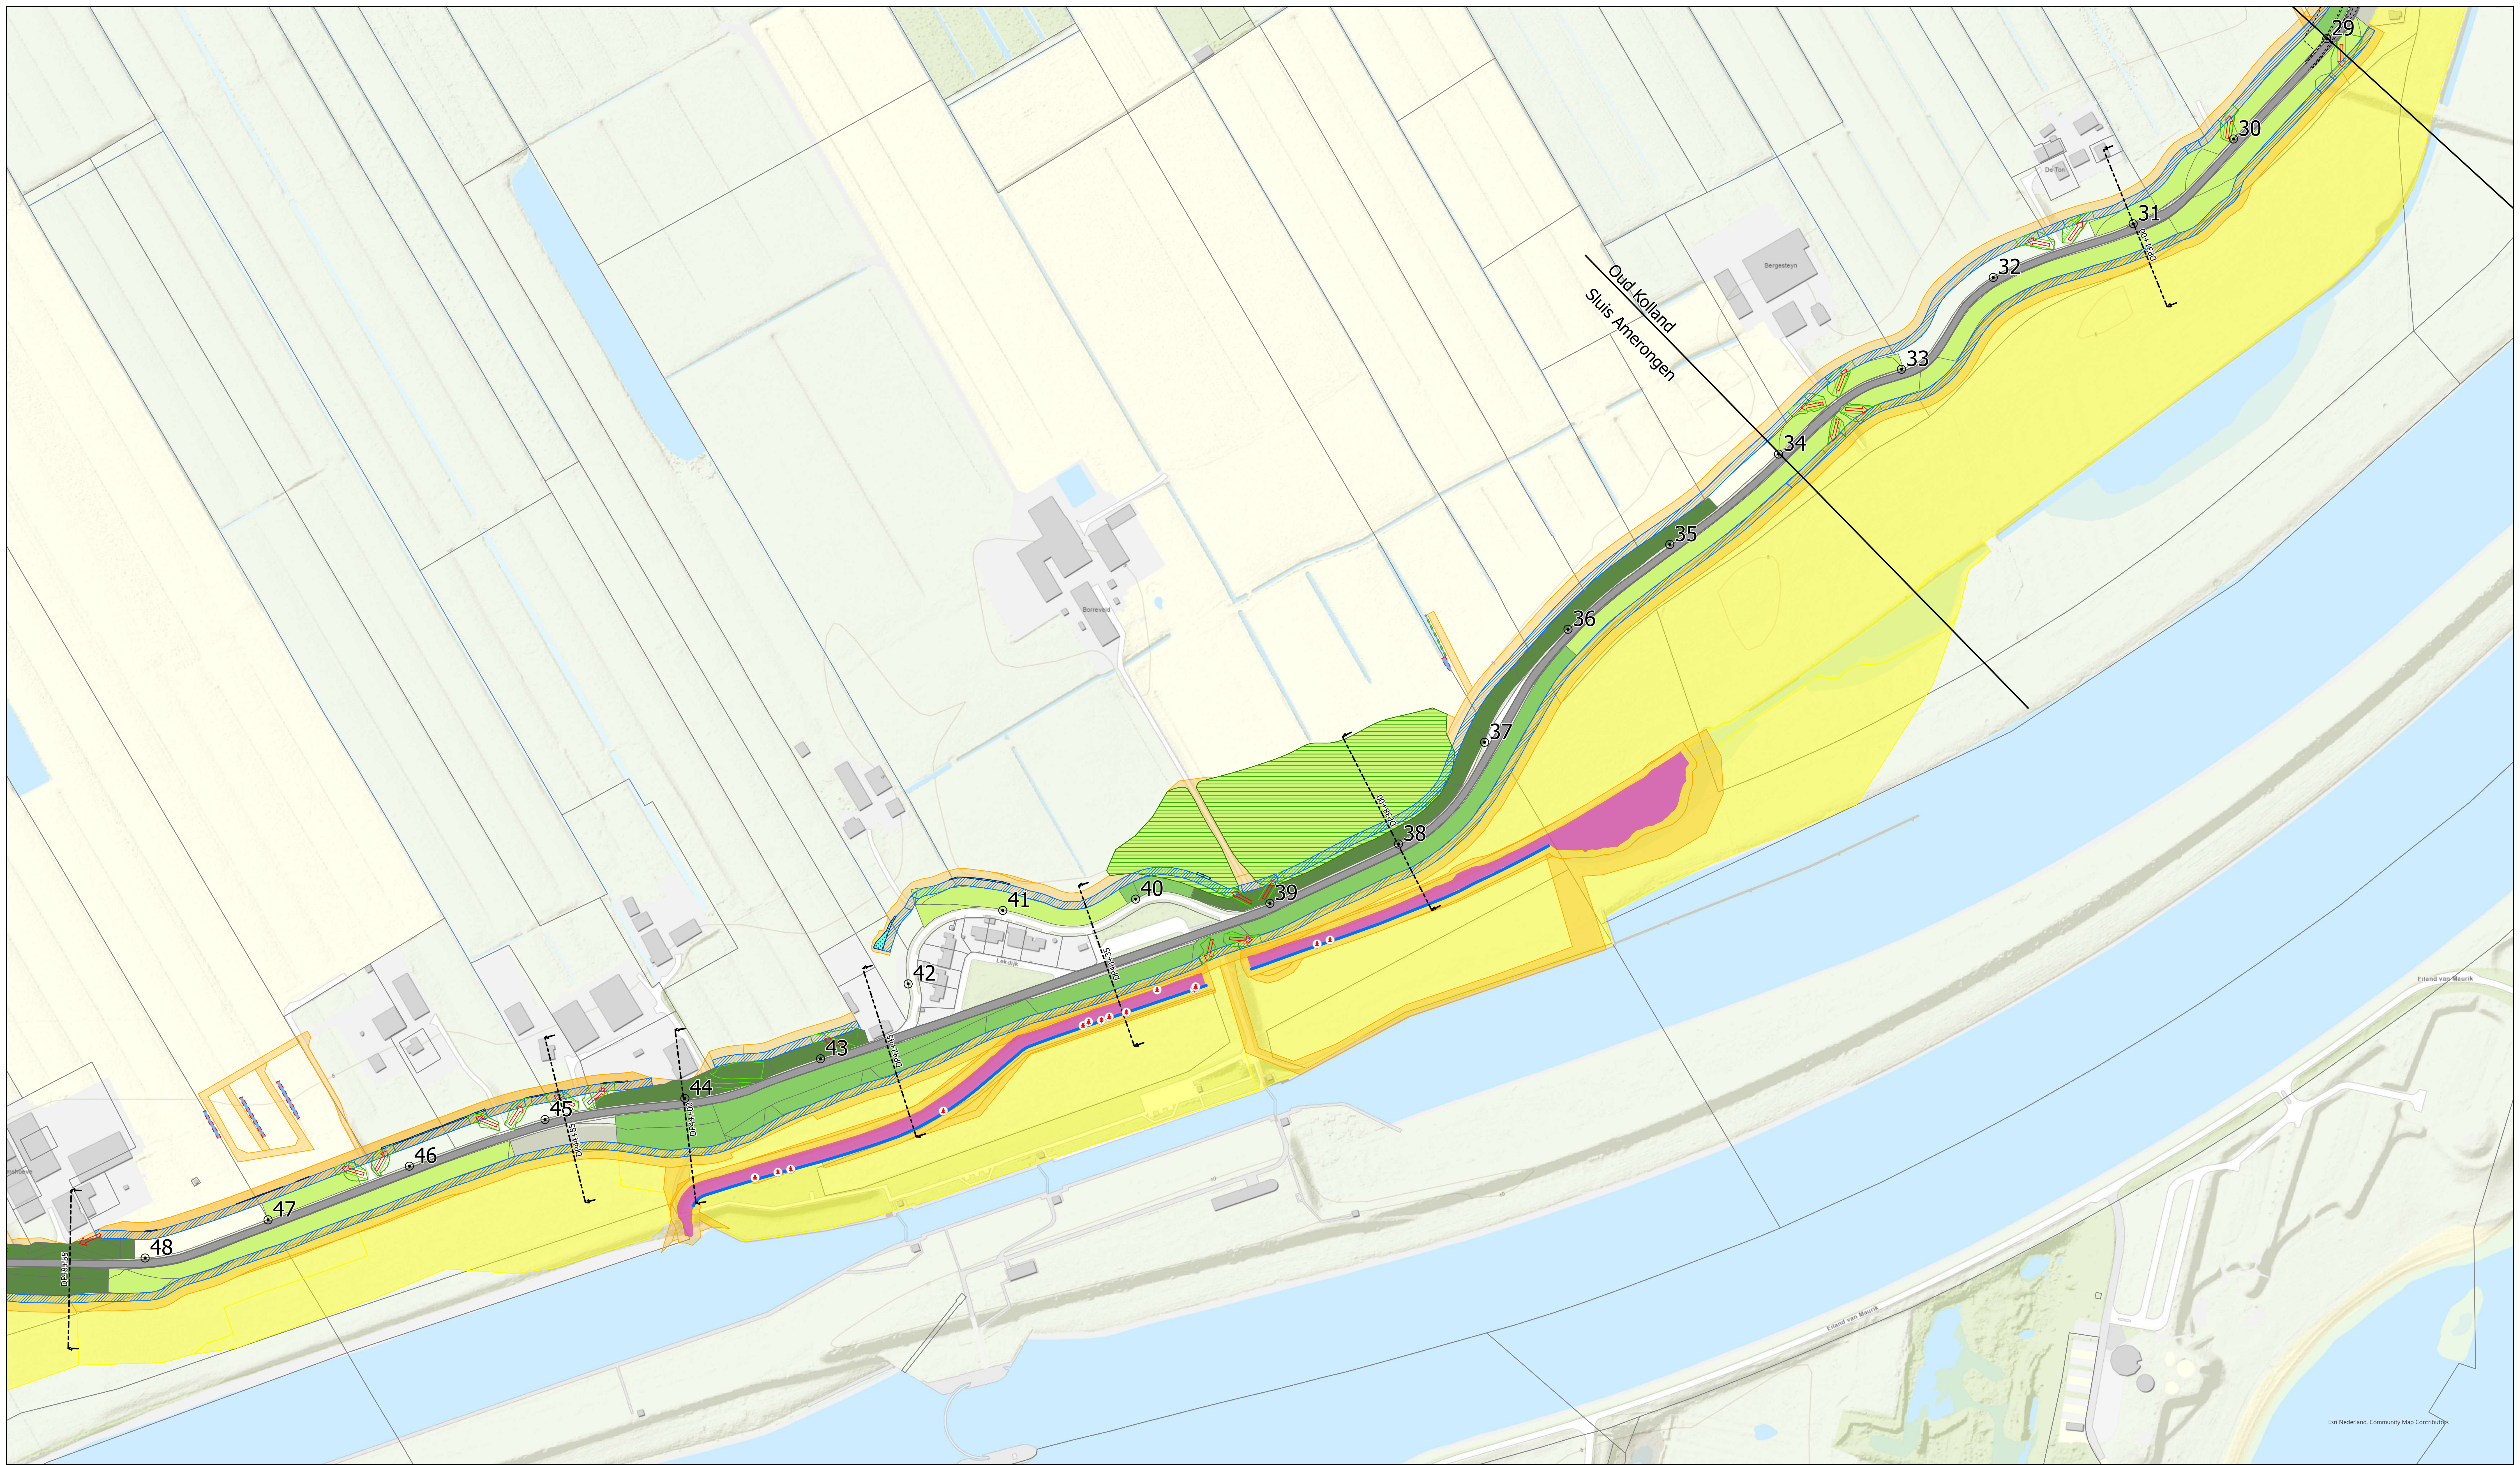

Plankaart definitief projectplan Waterwet


Sterke Lekdijk
Wijk bij Duurstede - Amerongen
Kaartblad: 3


Versie 1.0
Schaal 1:1.500
Datum 16-5-2023
Formaat A0
Getekend Stijn van Pruissen
DMS-nummer 012539-TEK-23564

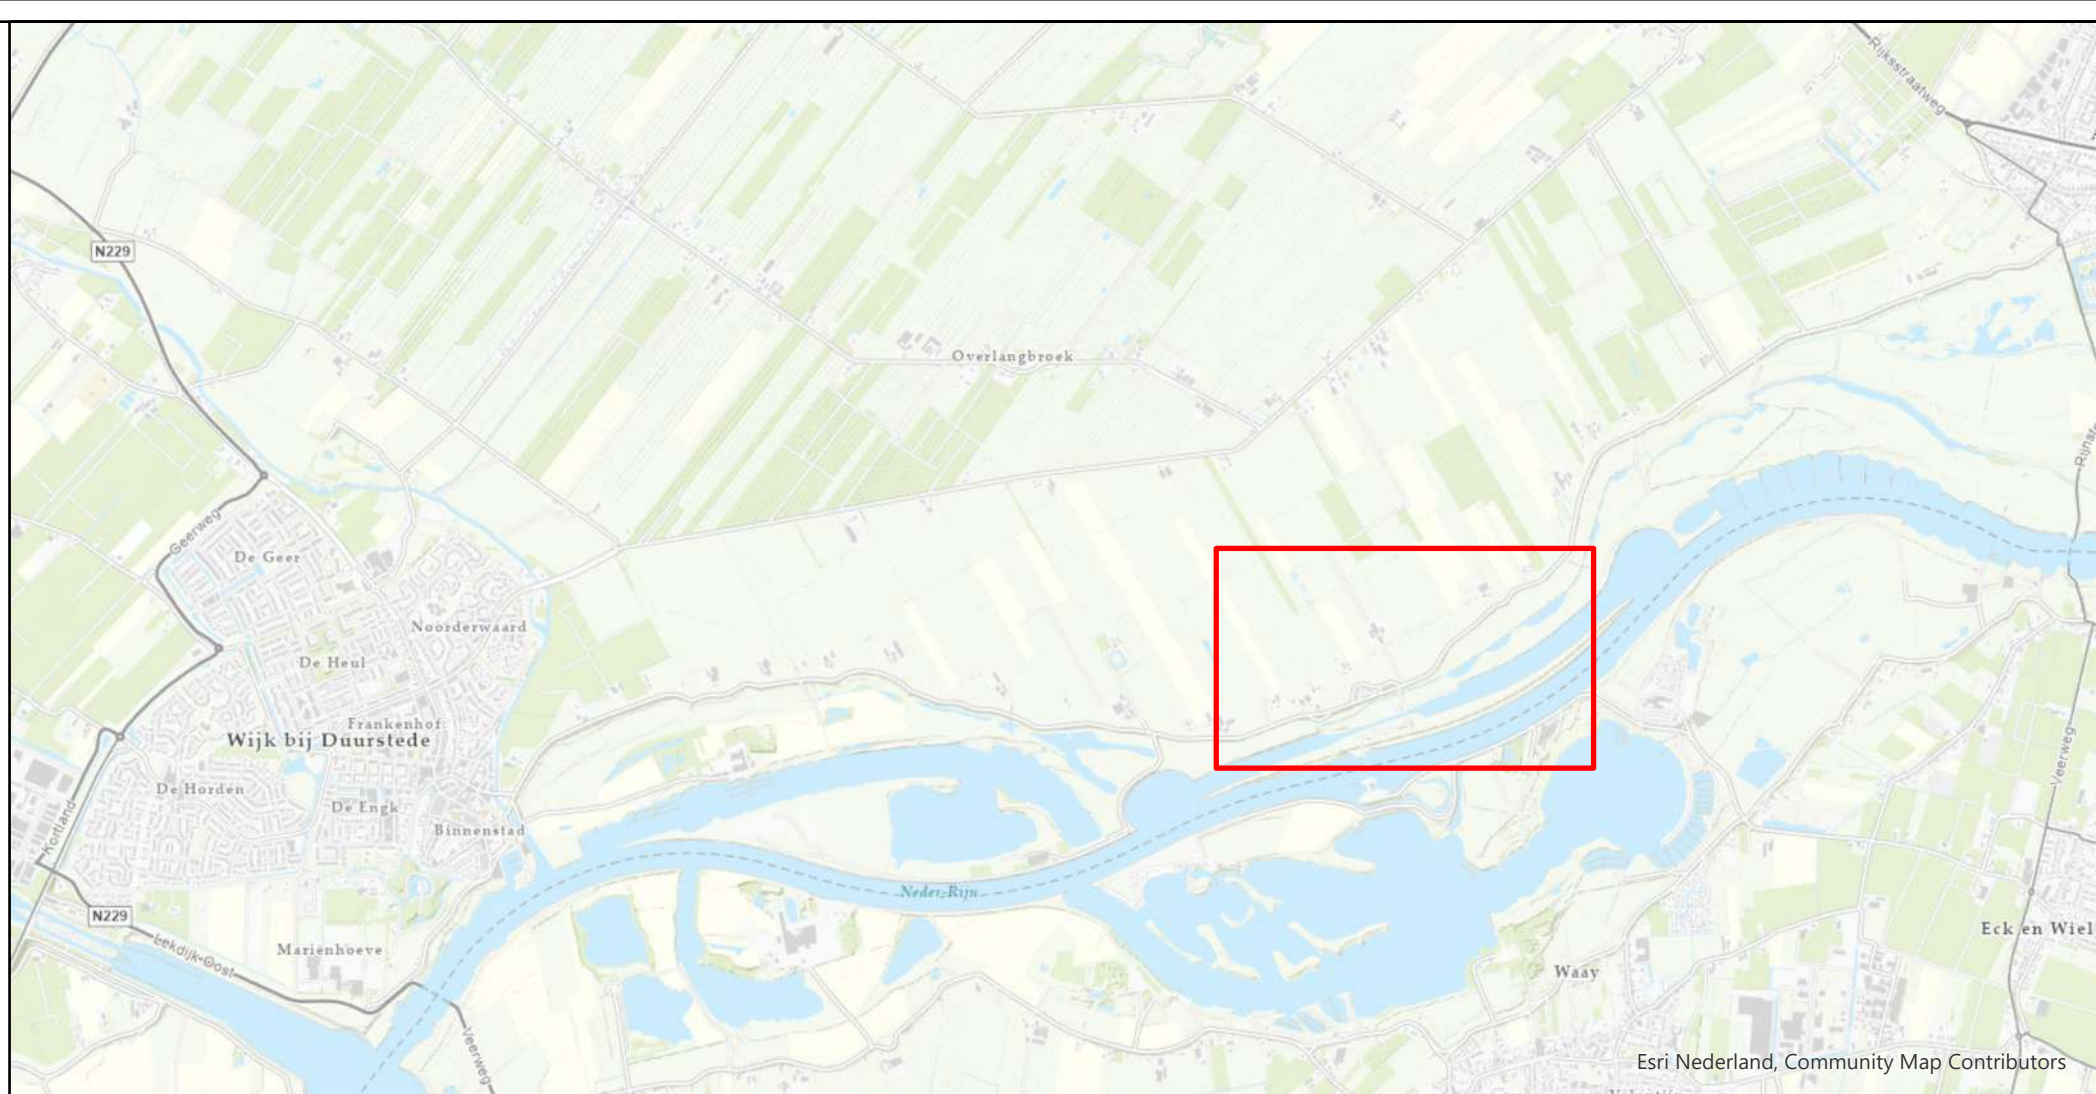

Legenda

- Dijkpalen
- Dijkindeling
- Dwarsprofielen
- Asverlegging in onderzoek
- Maatregelen dijkversterking- en dijkbeheer**
 - Taludmaatregel - dijkversterking
 - Taludmaatregel - groot onderhoud
 - Talud ter plaatse van versterkingsmaatregel
 - Watersveiligheidsberm
- Beheersriten
- Beheersstrook
- Grondwerk beheersstrook
- Constructiezone
- Kruinverhoging
- Voorkeurslocatie verticale constructie
- Watergang terugbrengen
- Bentonietmat
- Verbeteren kleibekleding
- Filterconstructie
- Voorland beschermen
- Natuurvriendelijke oever
- Te dempen watergang
- Oppervlaktewatercompensatie
- Boom verplaatsen
- Boom vellen
- Bosvak - verwijderen
- Moerasc compensatie
- Tijdelijk ruimtebeslag**
 - Tijdelijke werkstrook
 - Werklocatie - keten en opslag
- Zoekgebied tijdelijke bouwweg
- Voorkeurslocatie tijdelijke bouwweg
- Koppelkansen**
 - Natuurontwikkeling
 - Grondwerk voor fiets- en voetpaden
 - Locatie rustpunten (koppelkansen)
- Overig**
 - Ligging dijkweg
 - Taludlijn
 - Contour Beermuur

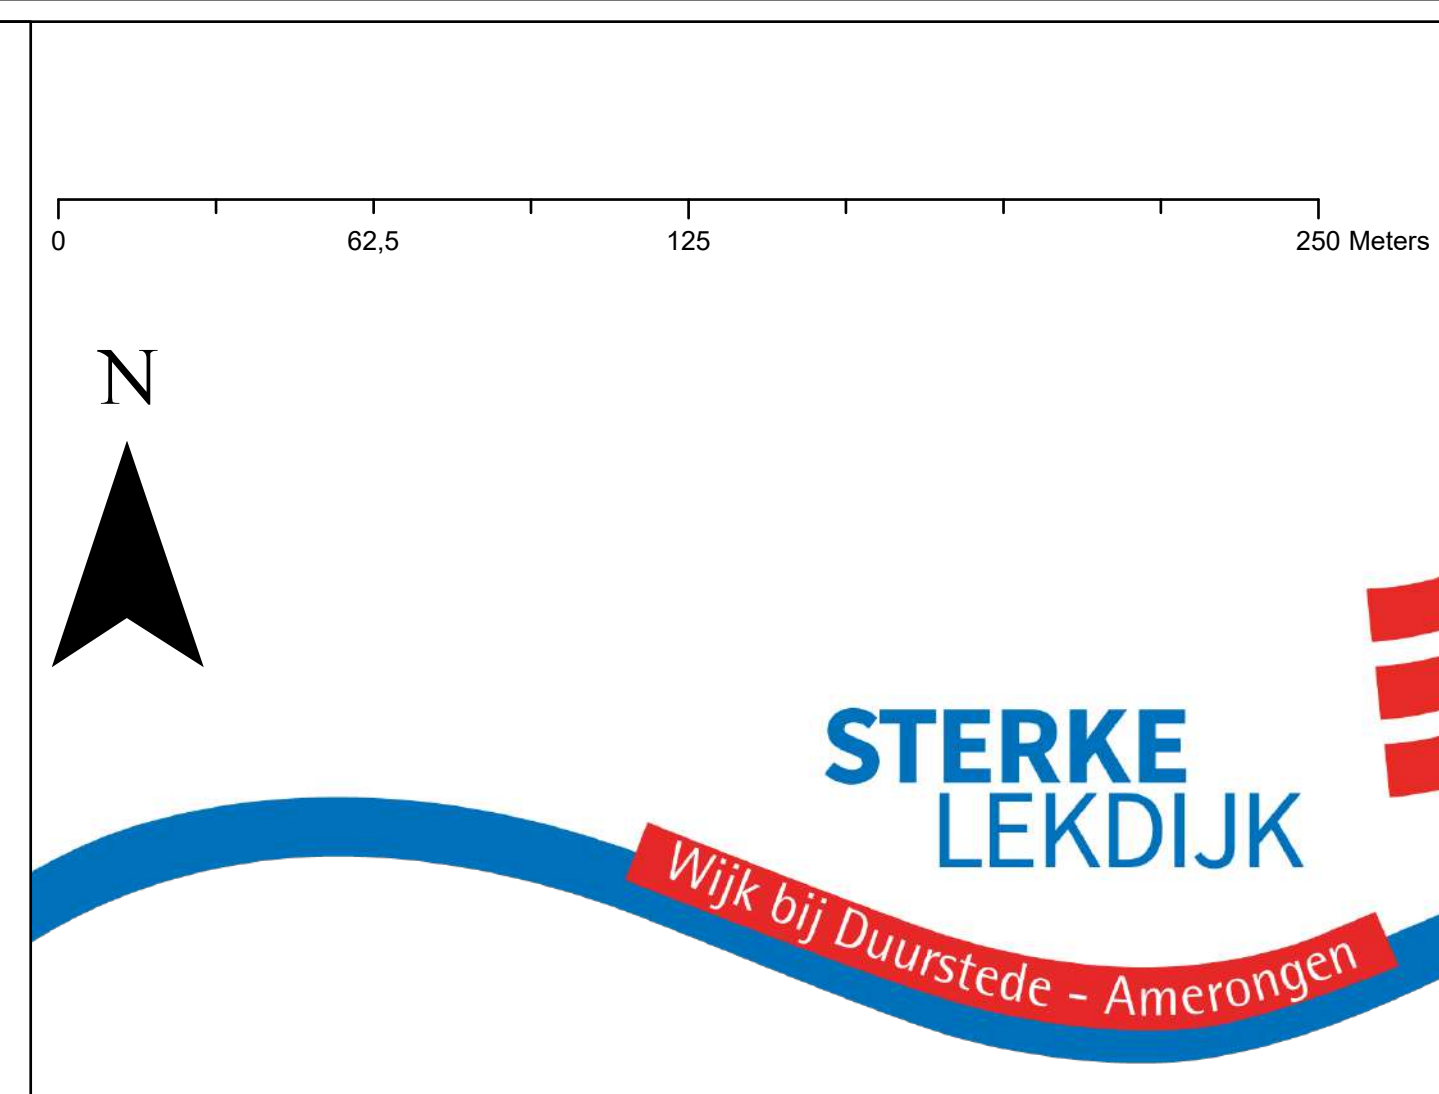


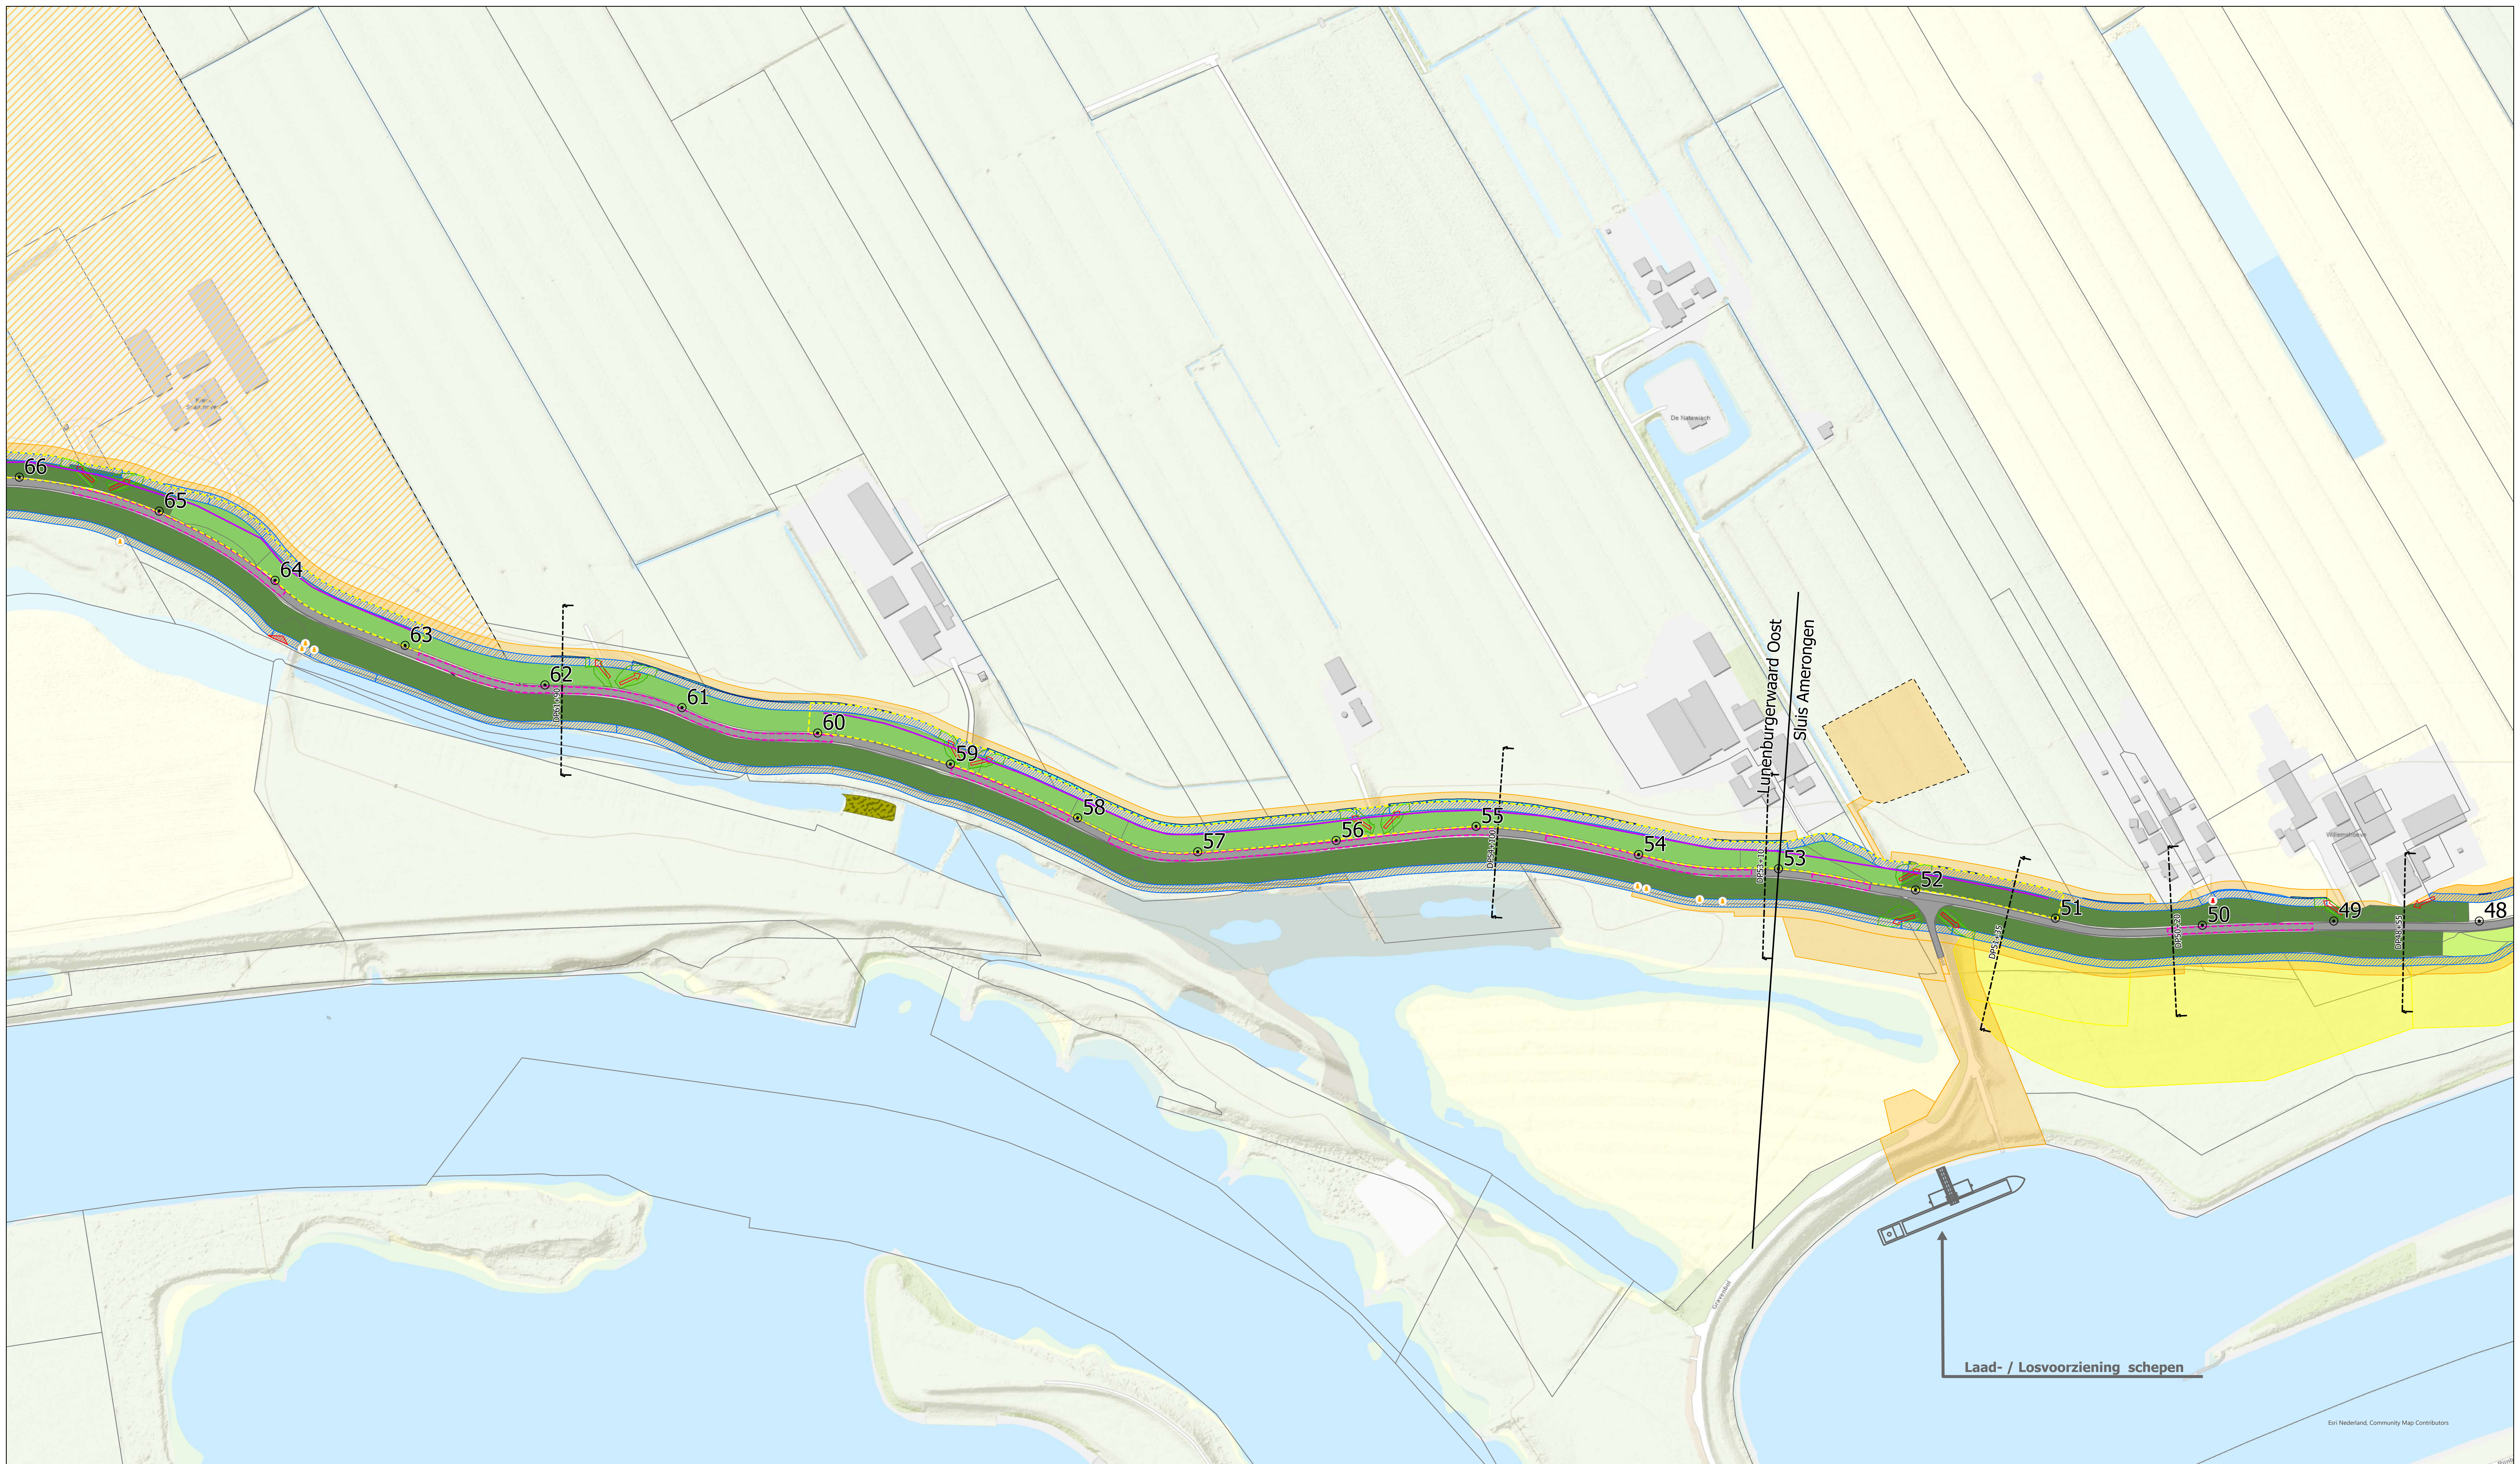

Plankaart definitief projectplan Waterwet


Sterke Lekdijk
Wijk bij Duurstede - Amerongen
Kaartblad: 4


Versie 1.0
Schaal 1:1.500
Datum 16-5-2023
Formaat A0
Getekend Stijn van Pruissen
DMS-nummer 012539-TEK-23564

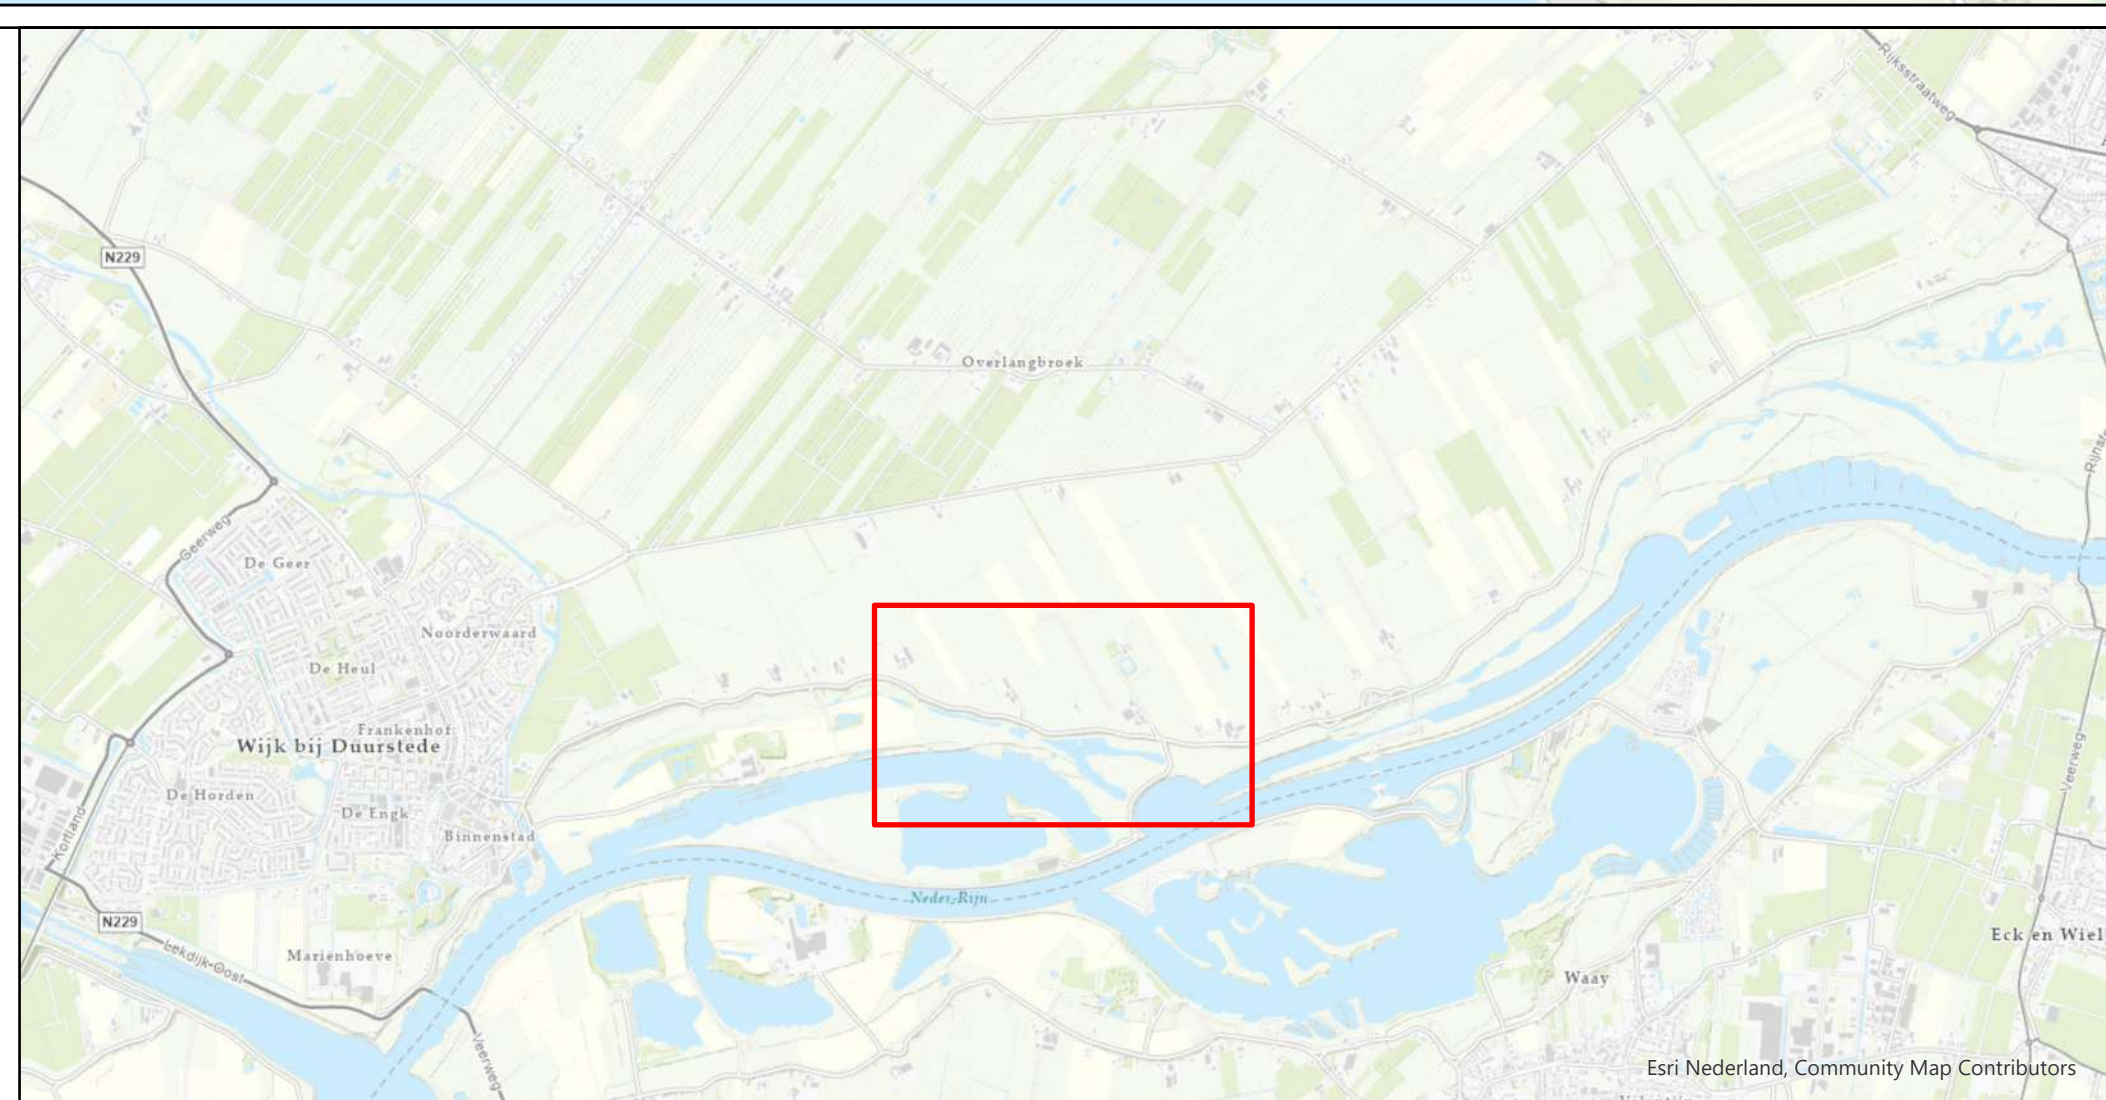

Legenda

- Dijkpalen
- Dijkindeling
- Dwarsprofielen
- Asverlegging in onderzoek
- Maatregelen dijkversterking- en dijkbeheer**
 - Taludmaatregel - dijkversterking
 - Taludmaatregel - groot onderhoud
 - Talud ter plaatse van versterkingsmaatregel
 - Waterveiligheidsberm
- Beheersstrook
- Grondwerk beheersstrook
- Constructiezone
- Kruinverhoging
- Voorkeurslocatie verticale constructie
- Watergang terugbrengen
- Bentonietmat
- Verbeteren Kleibekleding
- Filterconstructie
- Voorland beschermen
- Natuurvriendelijke oever
- Te dempen watergang
- Oppervlaktewatercompensatie
- Boom verplaatsen
- Boom vellen
- Boosvak - verwijderen
- Moerascompensatie
- Tijdelijk ruimtebeslag**
 - Tijdelijke werkstrook
 - Werklocatie - keten en opslag
- Zoekgebied tijdelijke bouwweg
- Voorkeurslocatie tijdelijke bouwweg
- Koppelkansen**
 - Natuurontwikkeling
 - Grondwerk voor fiets- en voetpaden
 - Locatie rustpunten (koppelkansen)
- Overig**
 - Ligging dijkweg
 - Taludlijn
 - Contour Beermuur

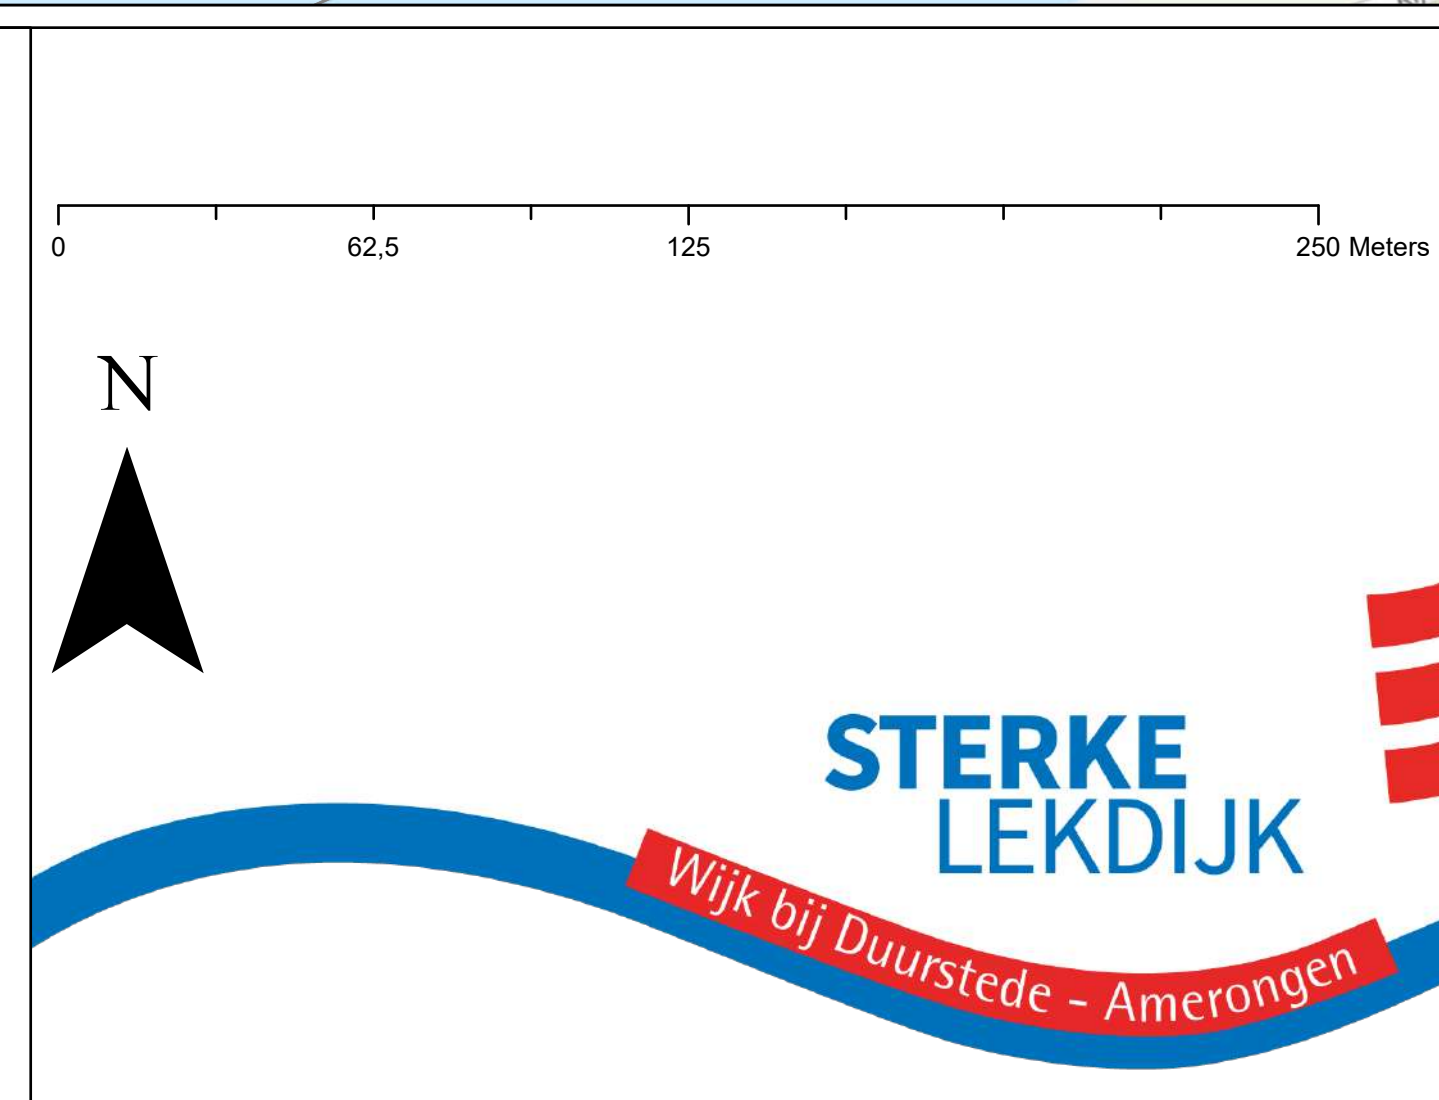


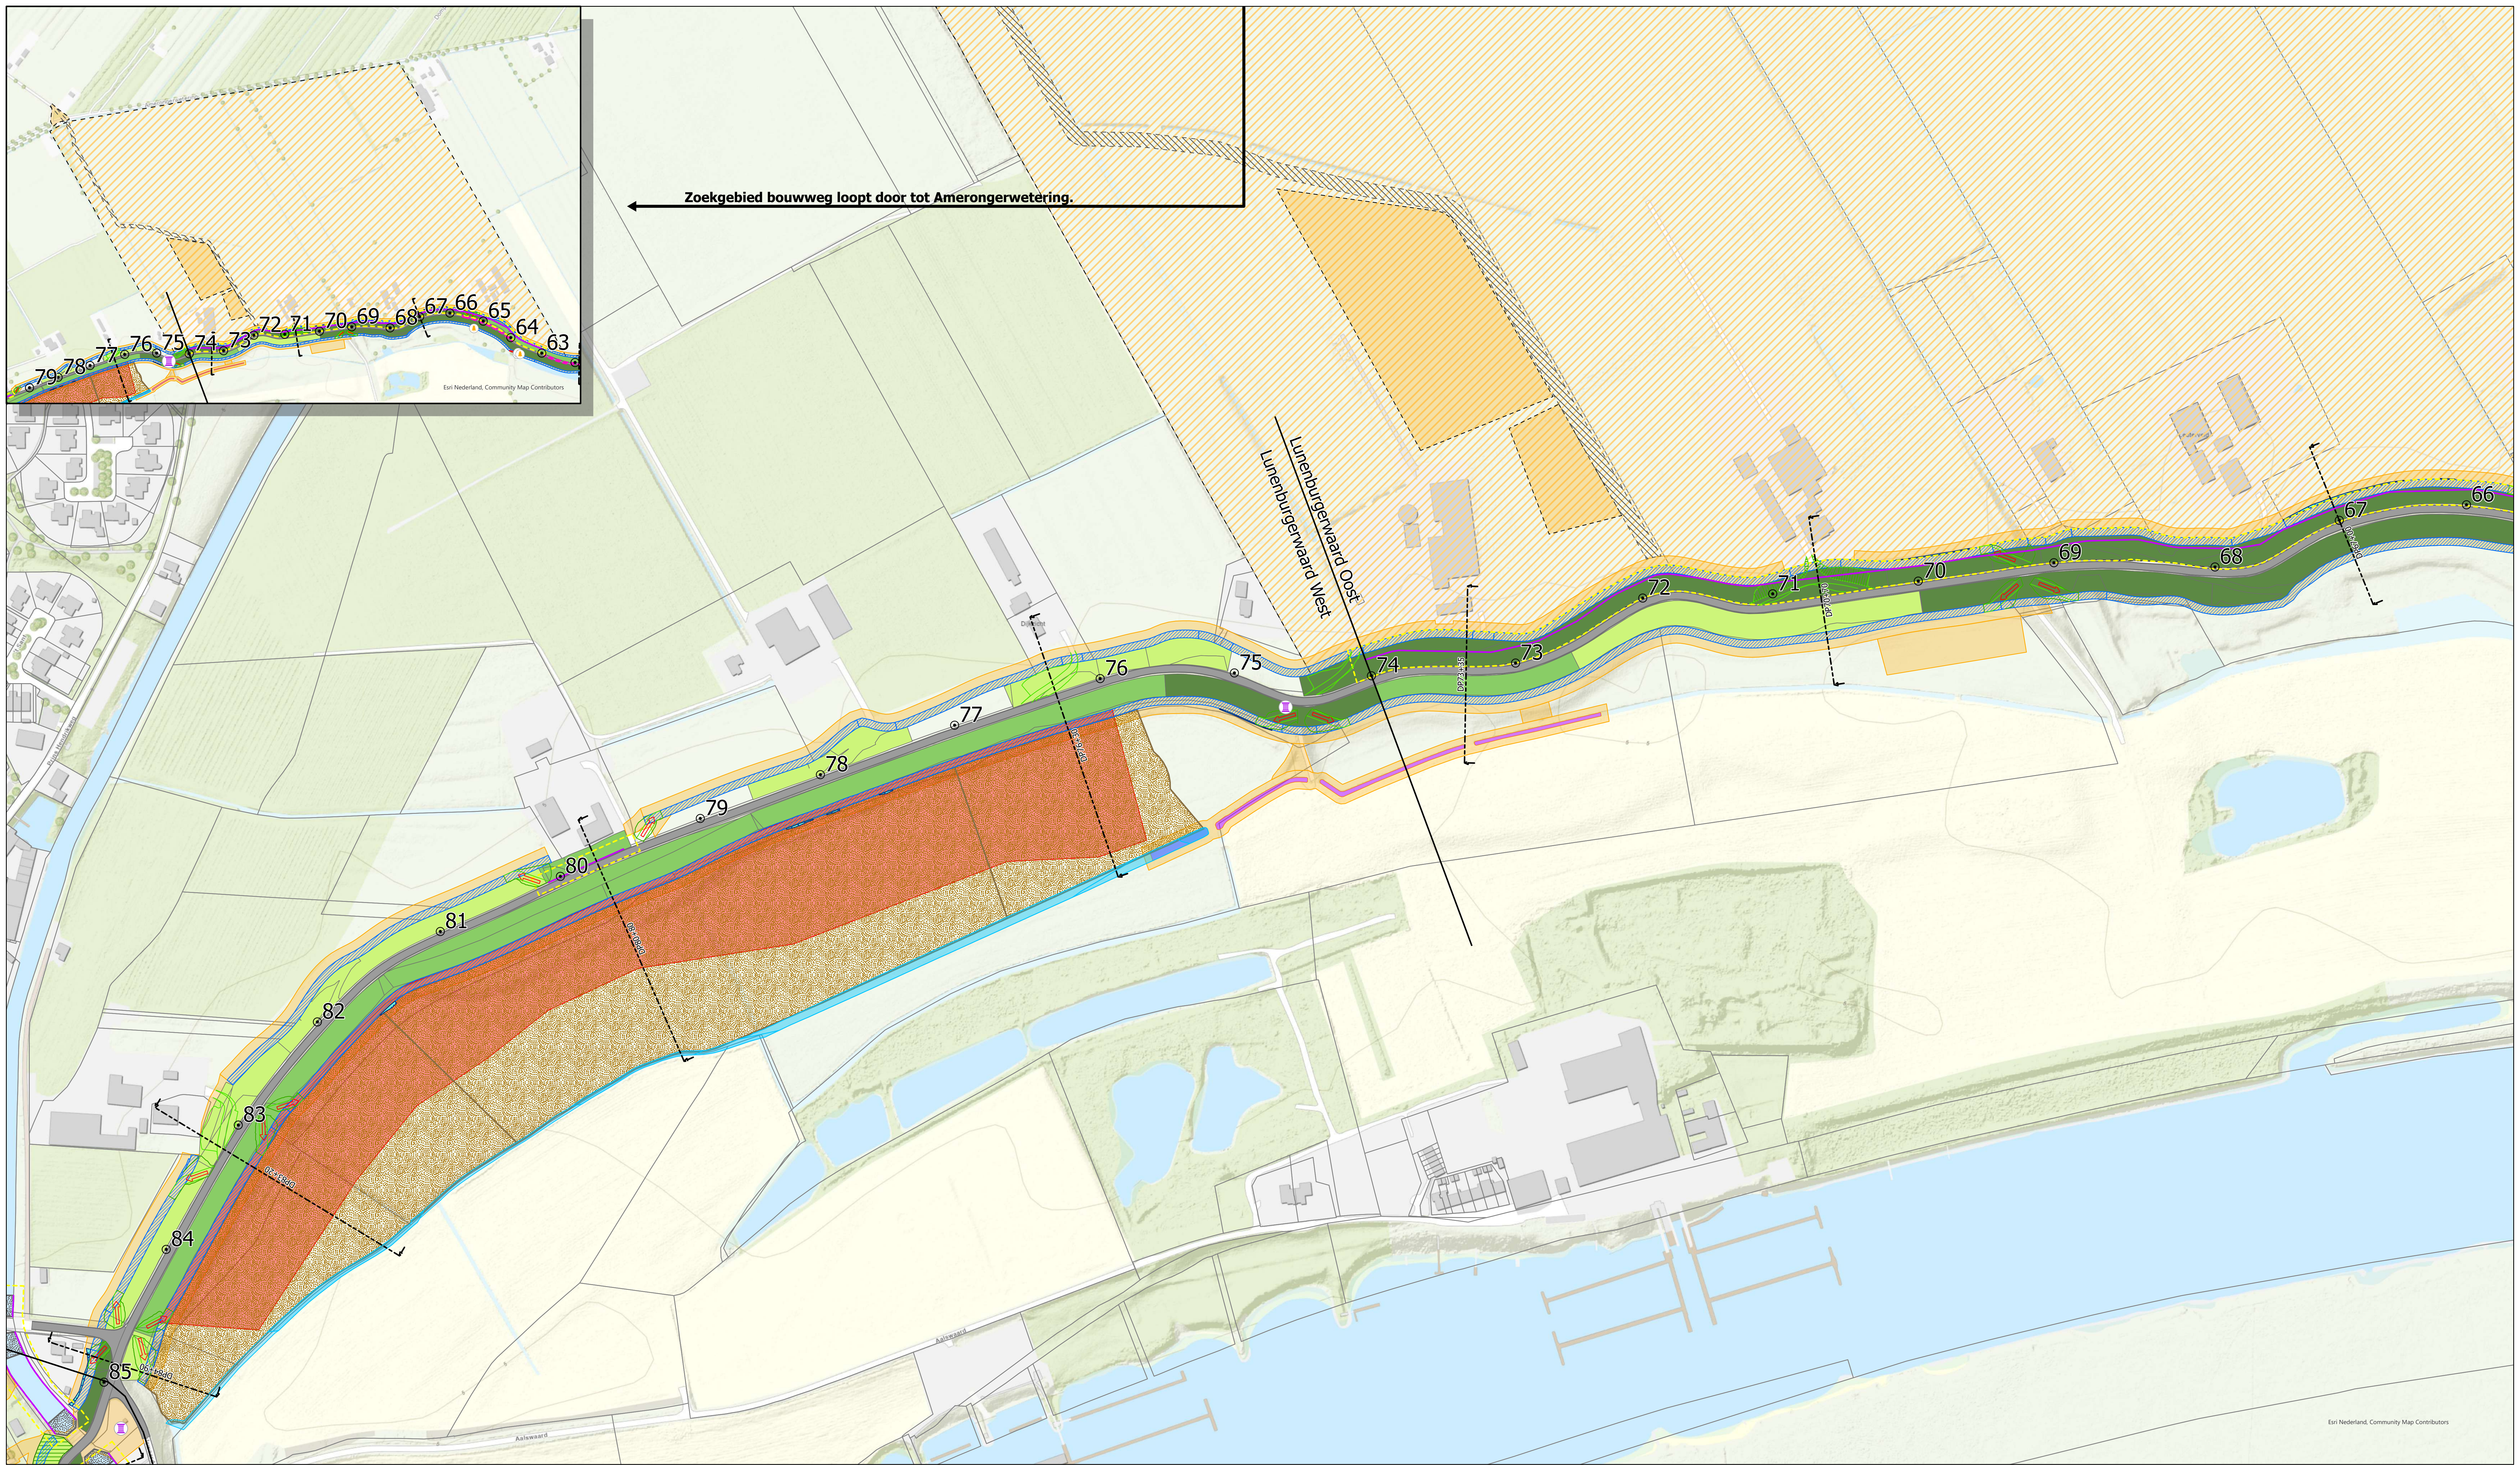

Plankaart definitief projectplan Waterwet


Sterke Lekdijk
Wijk bij Duurstede - Amerongen
Kaartblad: 5


Versie 1.0
Schaal 1:1.500
Datum 16-5-2023
Formaat A0
Getekend Stijn van Pruissen
DMS-nummer 012539-TEK-23564

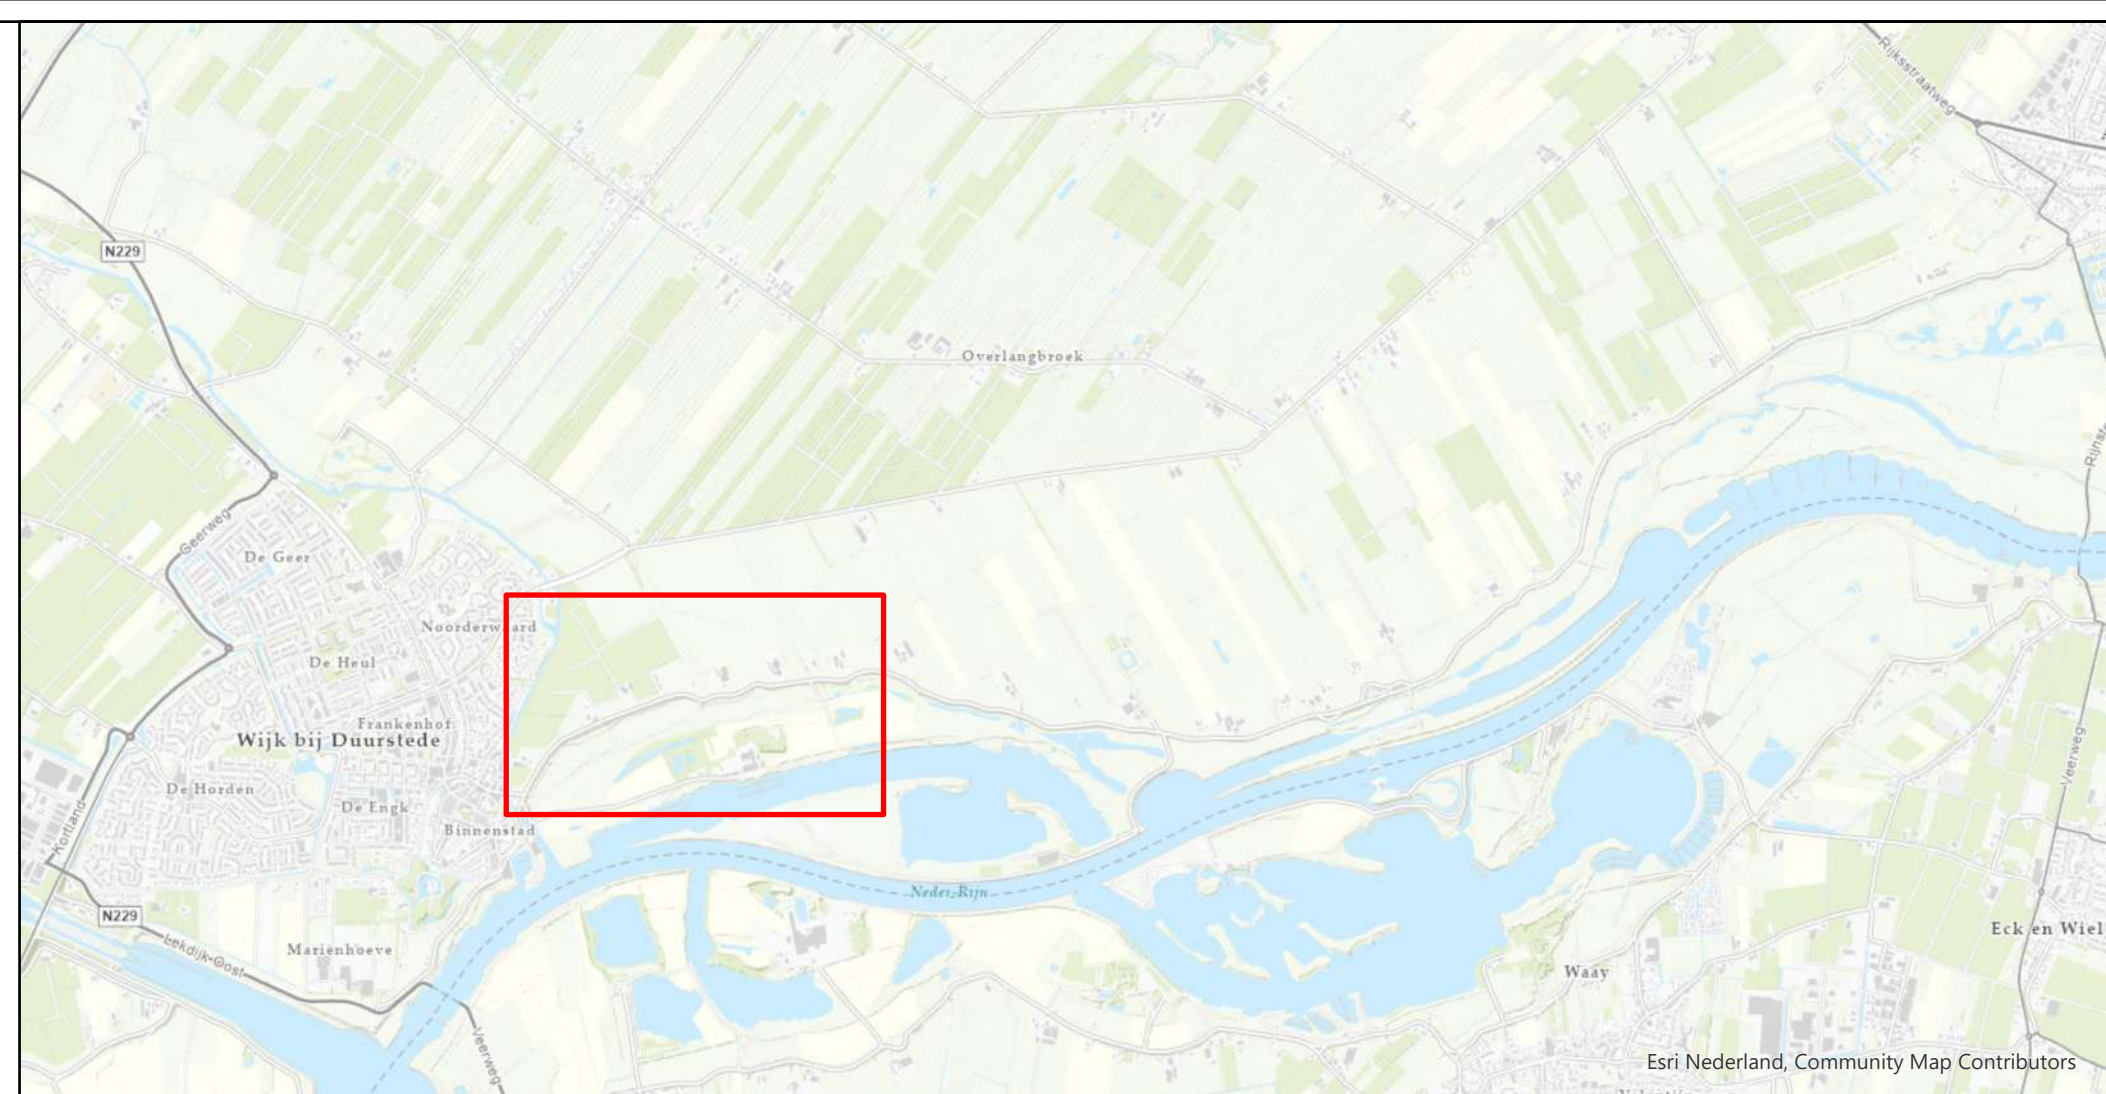

Legenda

- Dijkpalen
- Dijkindeling
- Dwarsprofielen
- Asverlegging in onderzoek
- Maatregelen dijkversterking- en dijkbeheer
 - Taludmaatregel - dijkversterking
 - Taludmaatregel - groot onderhoud
 - Talud ter plaatse van versterkingsmaatregel
 - Watersveiligheidsberm
- Beheersriten
- Beheersstrook
- Grondwerk beheersstrook
- Constructiezone
- Kruinverhoging
- Voorkeurslocatie verticale constructie
- Watergang terugbrengen
- Bentonietmat
- Verbeteren kleibekleding
- Filterconstructie
- Voorland beschermen
- Natuurvriendelijke oever
- Te dempen watergang
- Oppervlaktewatercompensatie
- Boom verplaatsen
- Boom vellen
- Boosvak - verwijderen
- Moerasc compensatie
- Tijdelijk ruimtebeslag
- Werklocatie - keten en opslag
- Zoekgebied tijdelijke bouwweg
- Voorkeurslocatie tijdelijke bouwweg
- Koppelkansen
 - Natuurontwikkeling
 - Grondwerk voor fiets- en voetpaden
 - Locatie rustpunten (koppelkansen)
- Overig
 - Ligging dijkweg
 - Taludlijn
 - Contour Beermuur

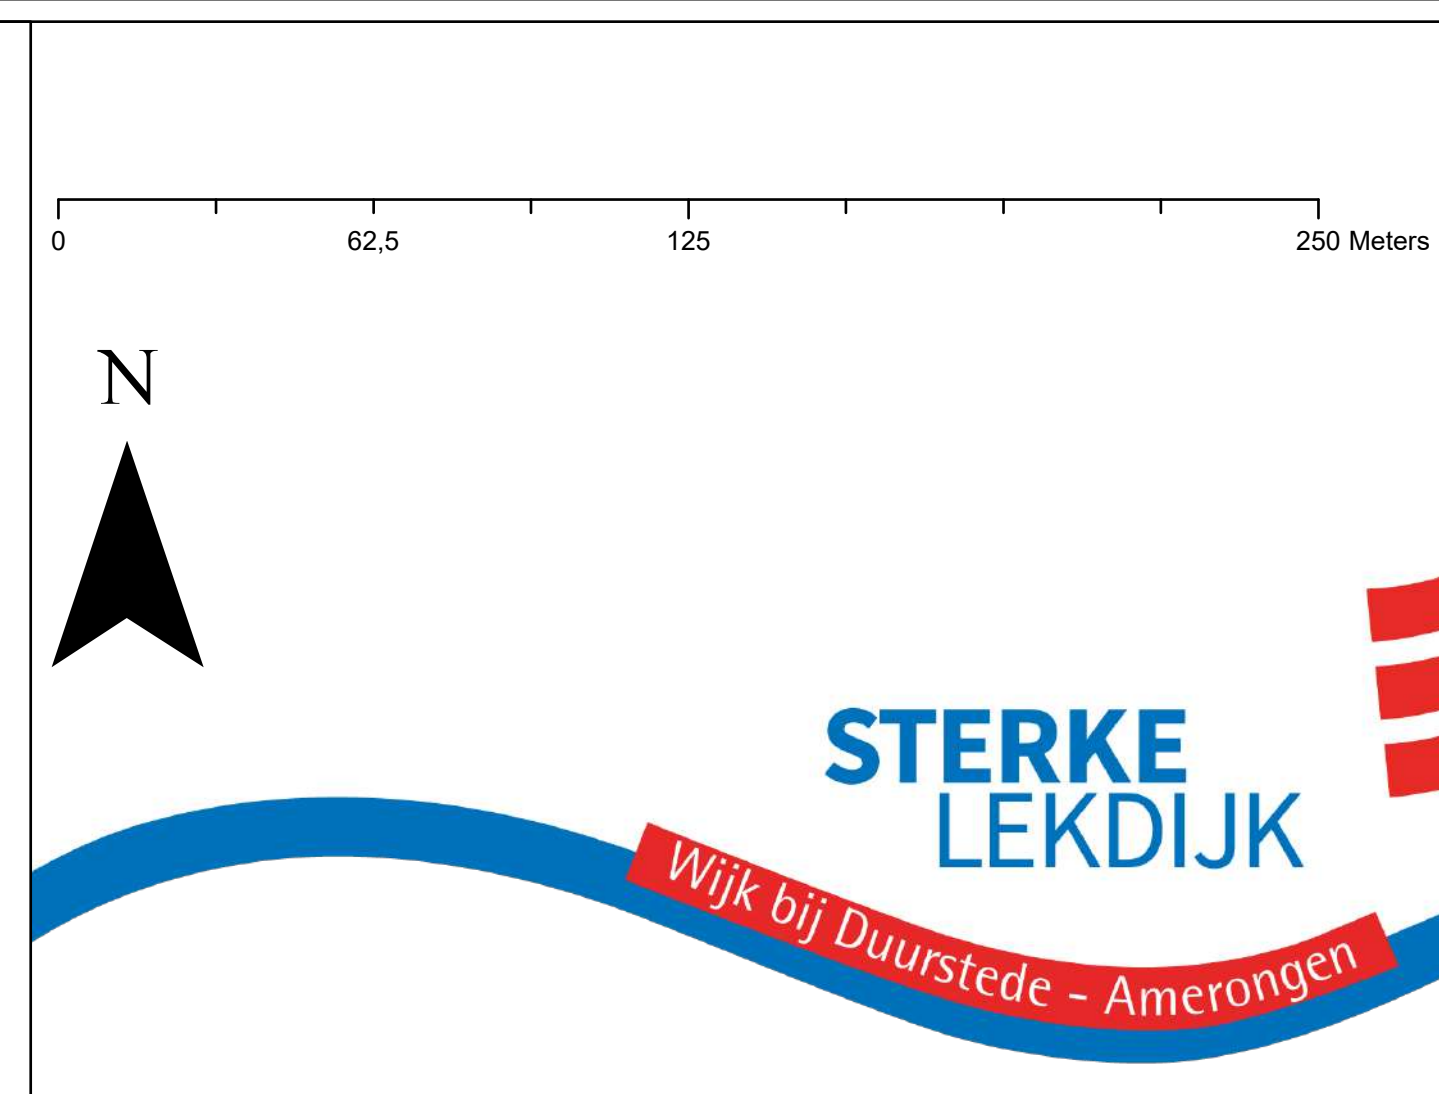


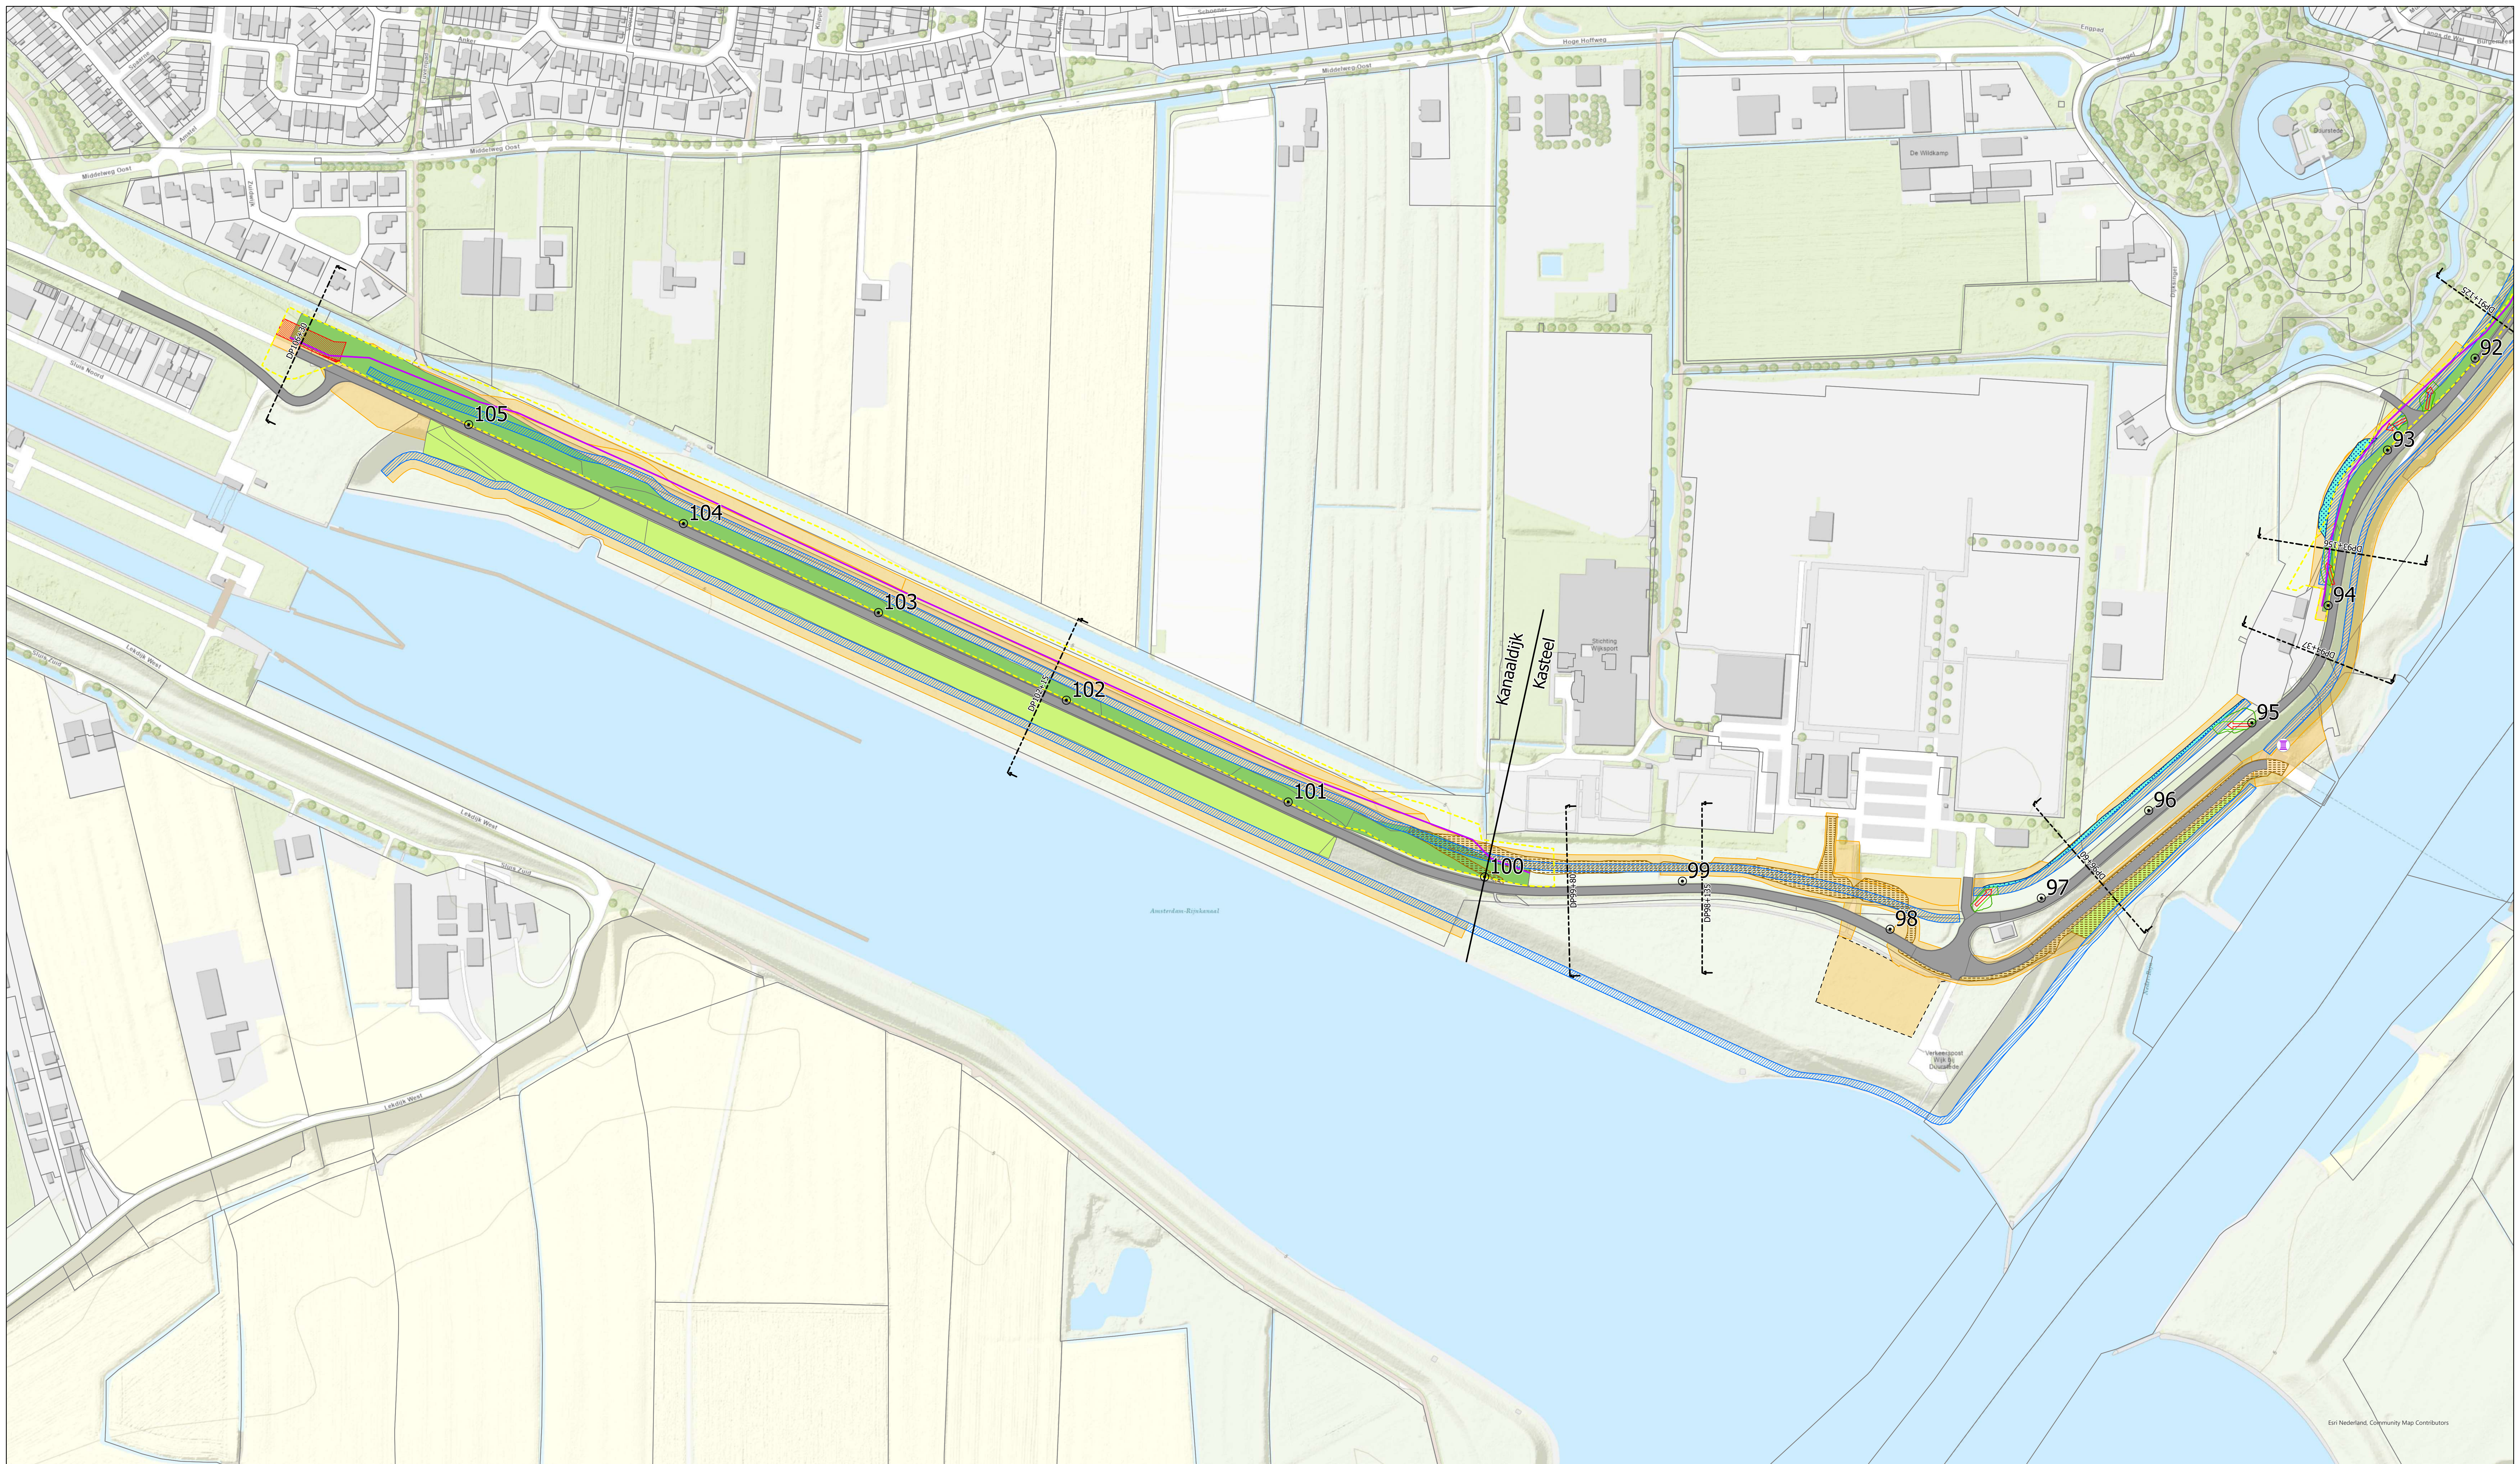

Plankaart definitief projectplan Waterwet


Sterke Lekdijk
Wijk bij Duurstede - Amerongen
Kaartblad: 7

Versie 1.0
Schaal 1:1.500
Datum 16-5-2023
Formaat A0
Getekend Stijn van Pruissen
DMS-nummer 012539-TEK-23564

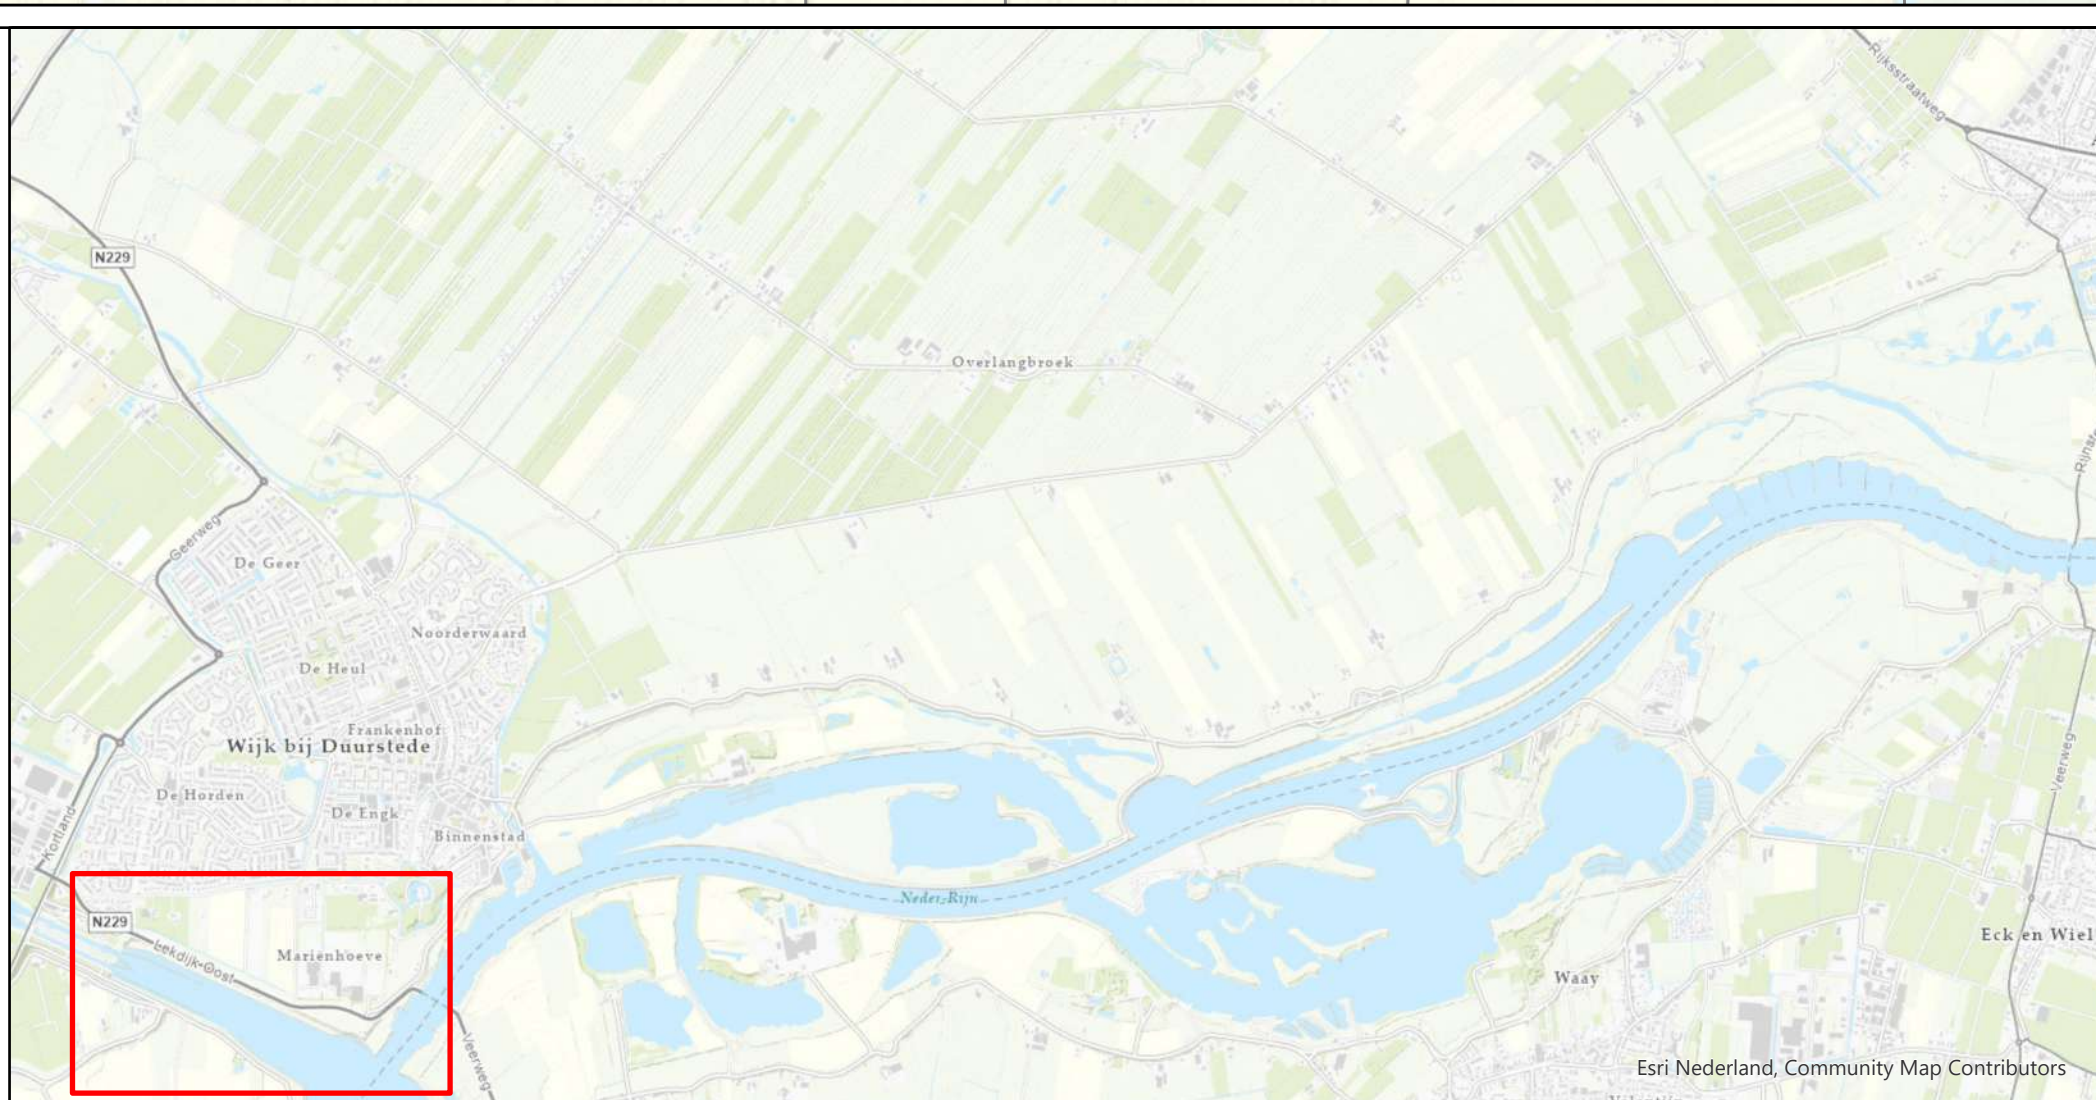

Legenda

- Dijkpalen
- Dijkindeling
- Dwarsprofielen
- Asverlegging in onderzoek
- Maatregelen dijkversterking- en dijkbeheer**
- Taludmaatregel - dijkversterking
- Taludmaatregel - groot onderhoud
- Talud ter plaatse van versterkingsmaatregel
- Waternveiligheidsberm
- Beheersriten
- Beheersstrook
- Grondwerk beheersstrook
- Constructiezone
- Kruinverhoging
- Voorkeurslocatie verticale constructie
- Watergang terugbrengen
- Bentonietmat
- Verbeteren kleibekleding
- Filterconstructie
- Voorland beschermen
- Natuurvriendelijke oever
- Te dempen watergang
- Oppervlaktewatercompensatie
- Boom verplaatsen
- Boom vellen
- Bosvak - verwijderen
- Moerascensatie
- Tijdelijk ruimtebeslag**
- Tijdelijke werkstrook
- Werklocatie - keten en opslag
- Zoekgebied tijdelijke bouwweg
- Voorkeurslocatie tijdelijke bouwweg
- Koppelkansen**
- Natuurontwikkeling
- Grondwerk voor fiets- en voetpaden
- Locatie rustpunten (koppelkansen)
- Overig**
- Ligging dijkweg
- Taludlijn
- Contour Beermuur

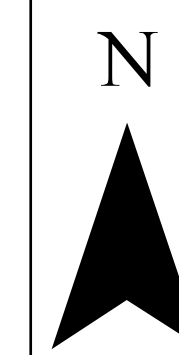

0 62,5 125 250 Meters

