
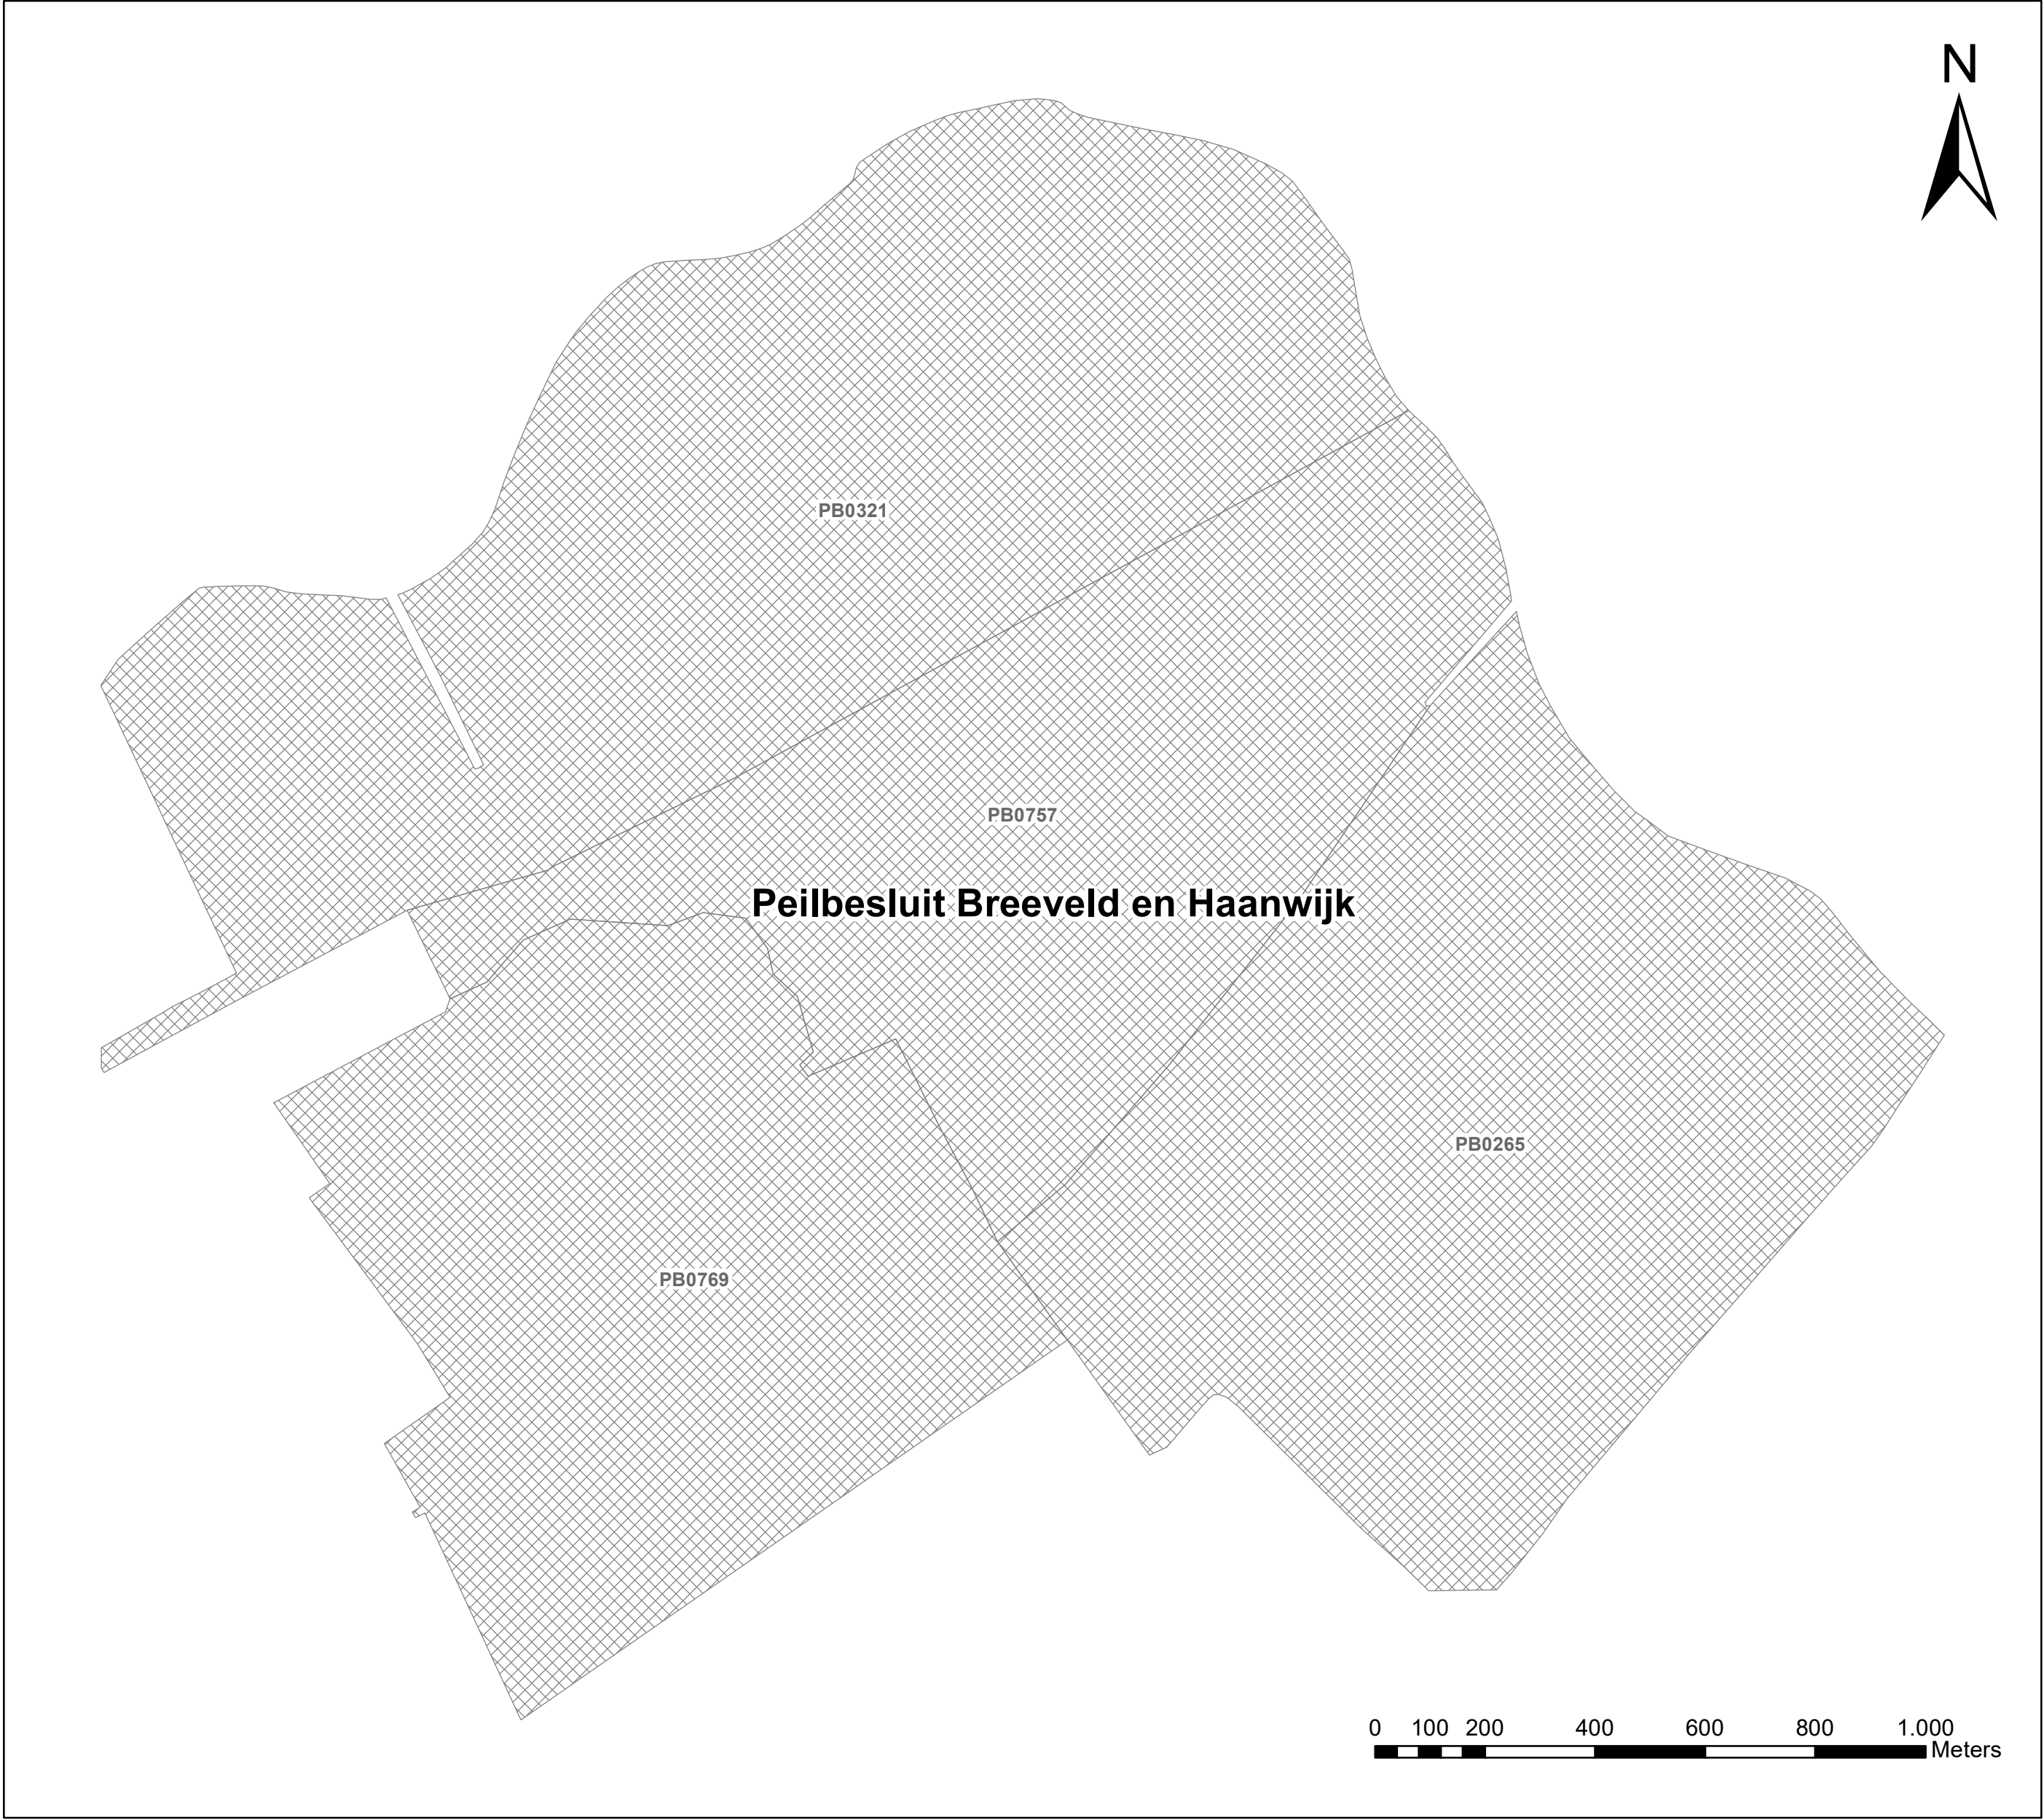
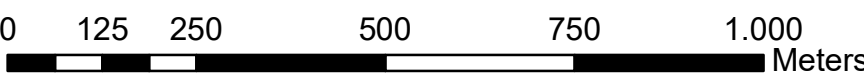


Peilbesluitkaart Driebruggen

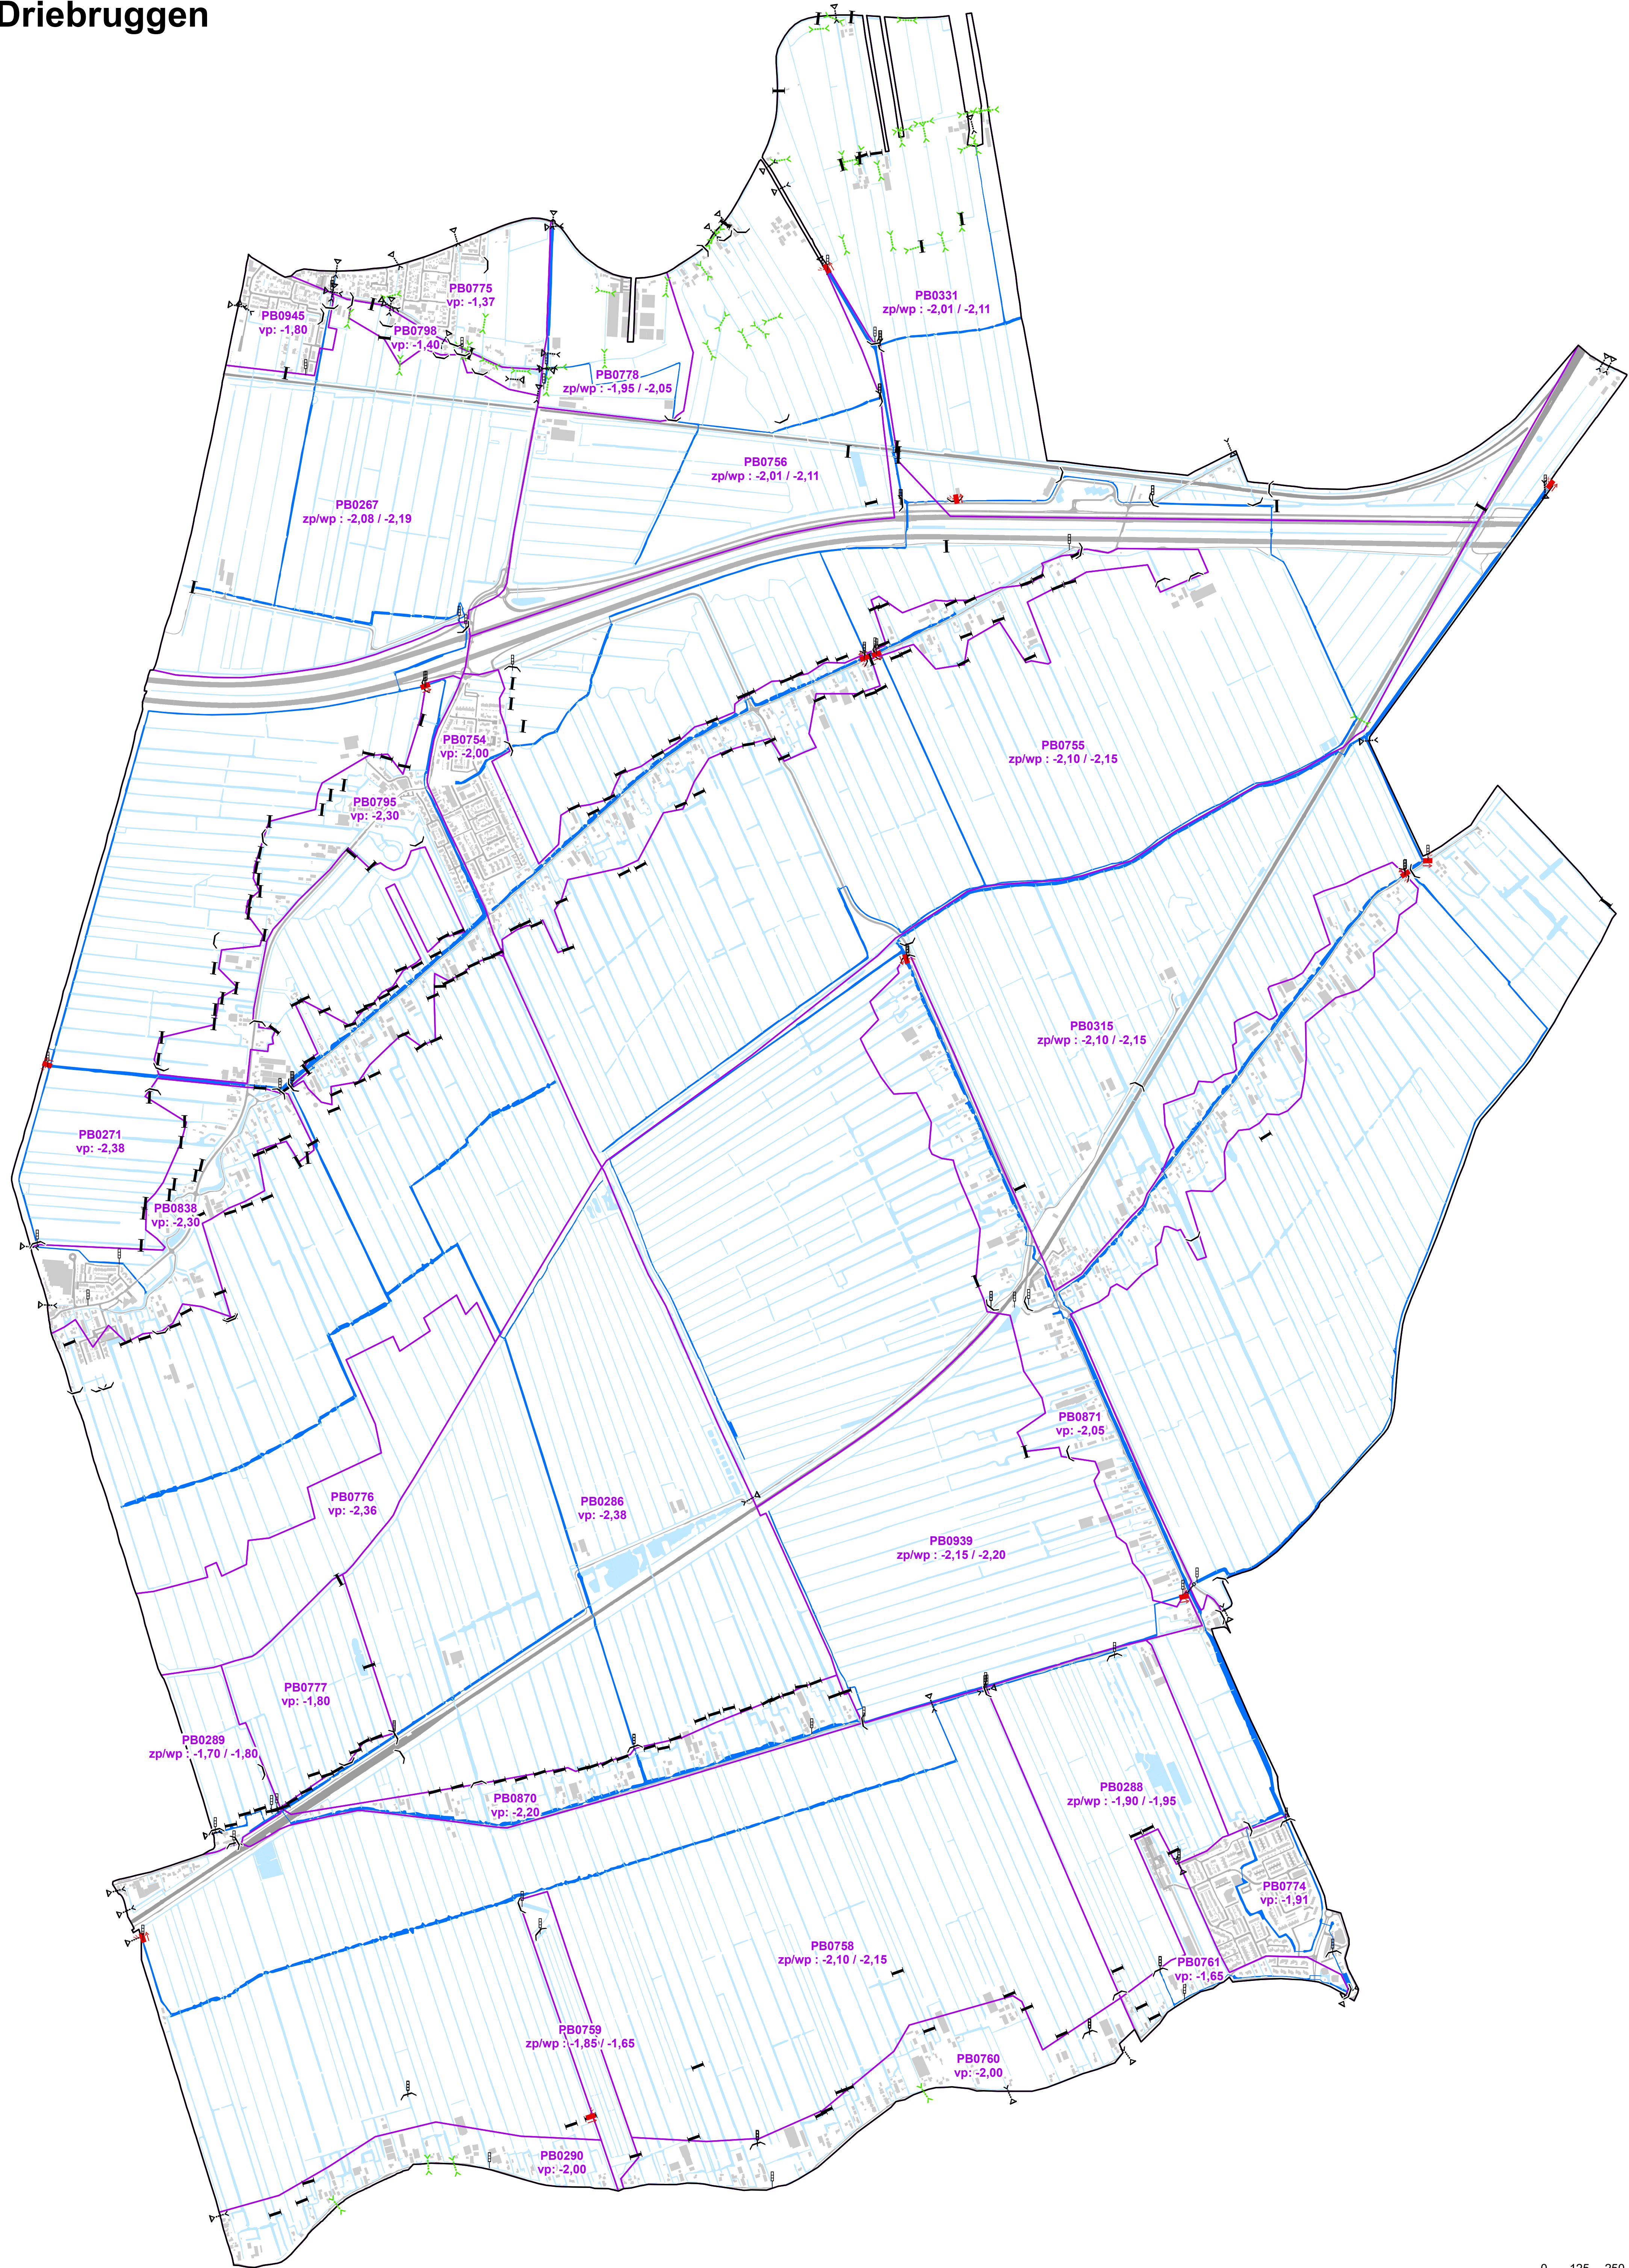

Legenda

- Grens Peilbesluit
- Peilgebied
- Uitgeknipt peilgebied
- Peilschaal

Watergangen

- Primair water
- Tertiair water

Kunstwerken


- Gemaal
- Stuw
- Vaste dam
- Inlaat
- Sifon
- Stuwende duiker

Achtergrond

- Bebouwing
- Wegen
- Spoorwegen

Legenda peilen

- Peilgebiedscode
- Type peil: Peil in m t.o.v. NAP
- zp = zomerpeil
- wp = winterpeil
- vast = vast peil
- flex = flexibel peil

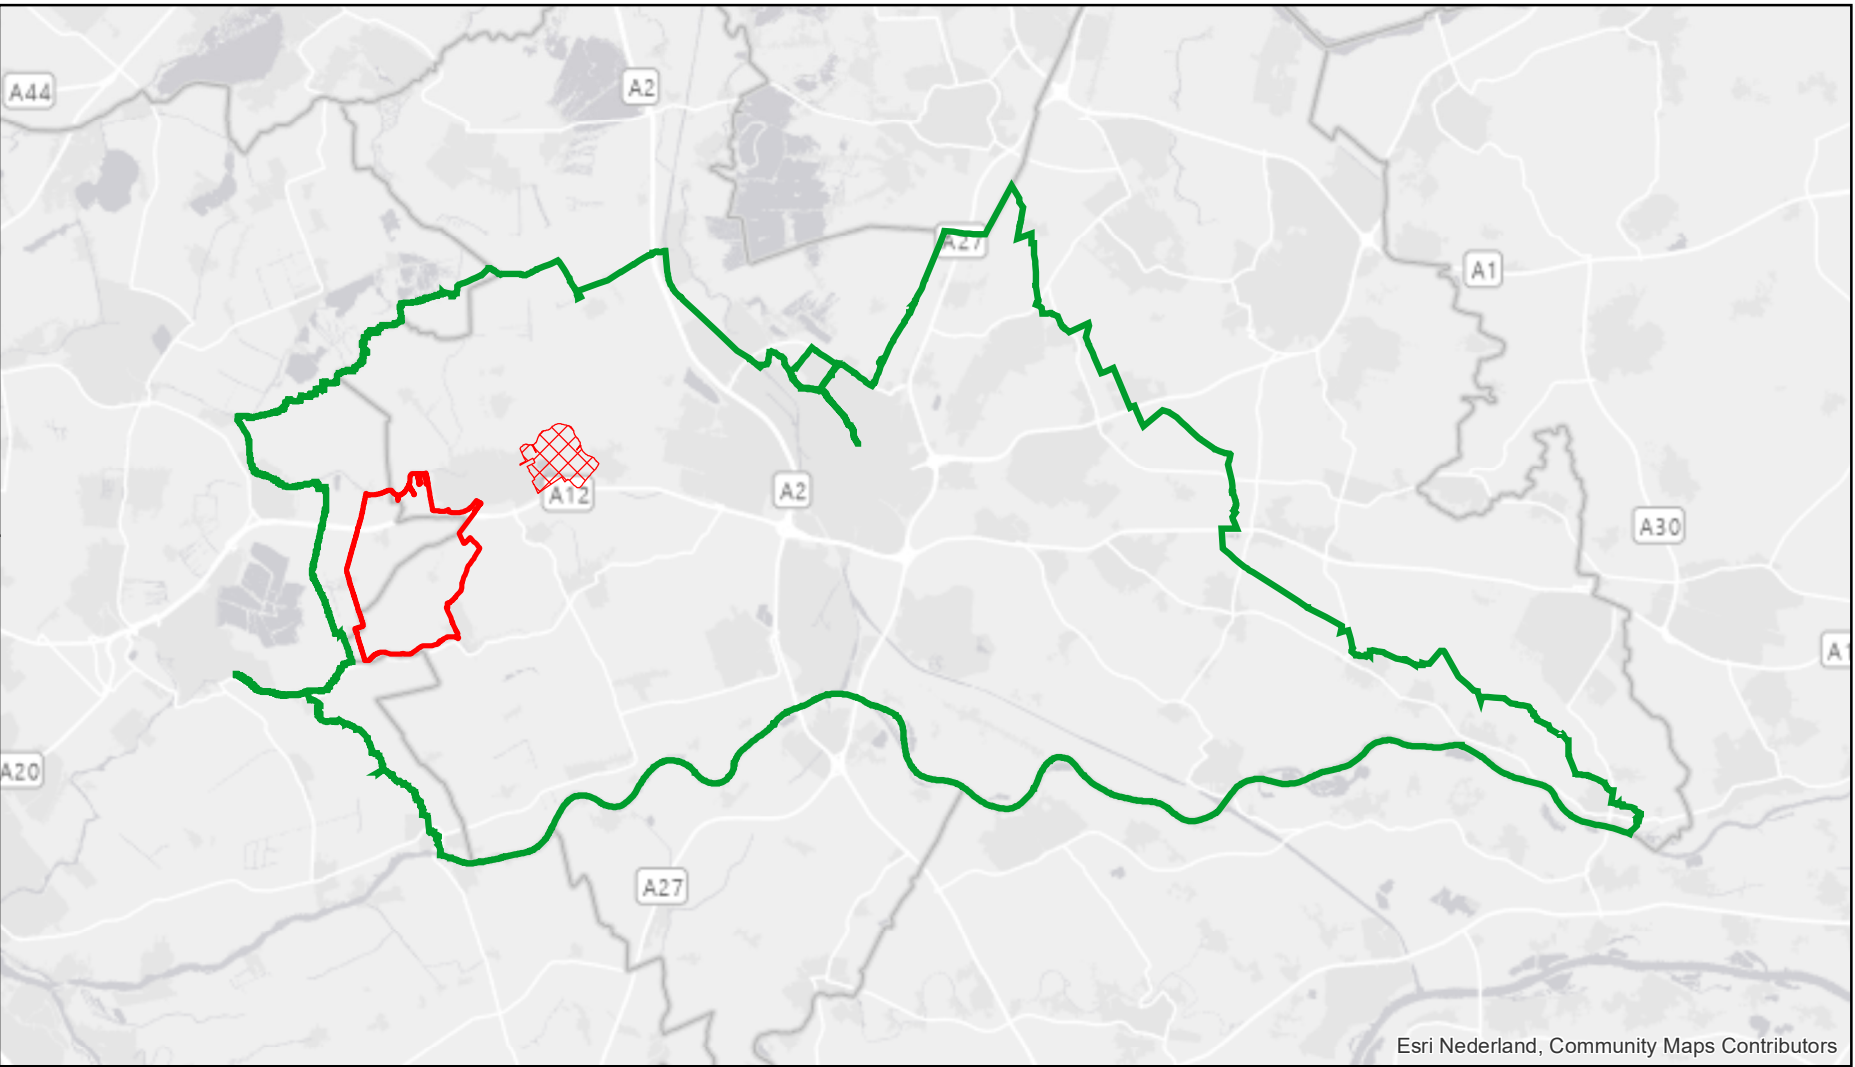

Afdeling: OSA	Datum: 13 februari 2023	Paraaf: LvB	
Omschrijving: Peilbesluitkaart Driebruggen met wijziging voor het uitknippen van de peilgebieden die in het nieuwe peilbesluit Breeveld en Haanwijk zijn opgenomen.	Formaat: A0	Schaal: 1:10.000	Postbus 550 3990 GJ Houten Telefoon: (030) 634 57 00 Fax: (030) 634 59 98 E-mail: pba@rjn.nl
Peilbesluitkaart Driebruggen Vastgesteld door het Algemeen Bestuur in de openbare vergadering op 4 oktober 2023 Behoort bij besluit van Algemeen Bestuur d.d. 4 oktober 2023 nr. DM 1953172			
J.C.H. Haan, Voorzitter		F.H.M. Apeldoorn, Secretaris	