


Ontwerp peilbesluitkaart Oudegein

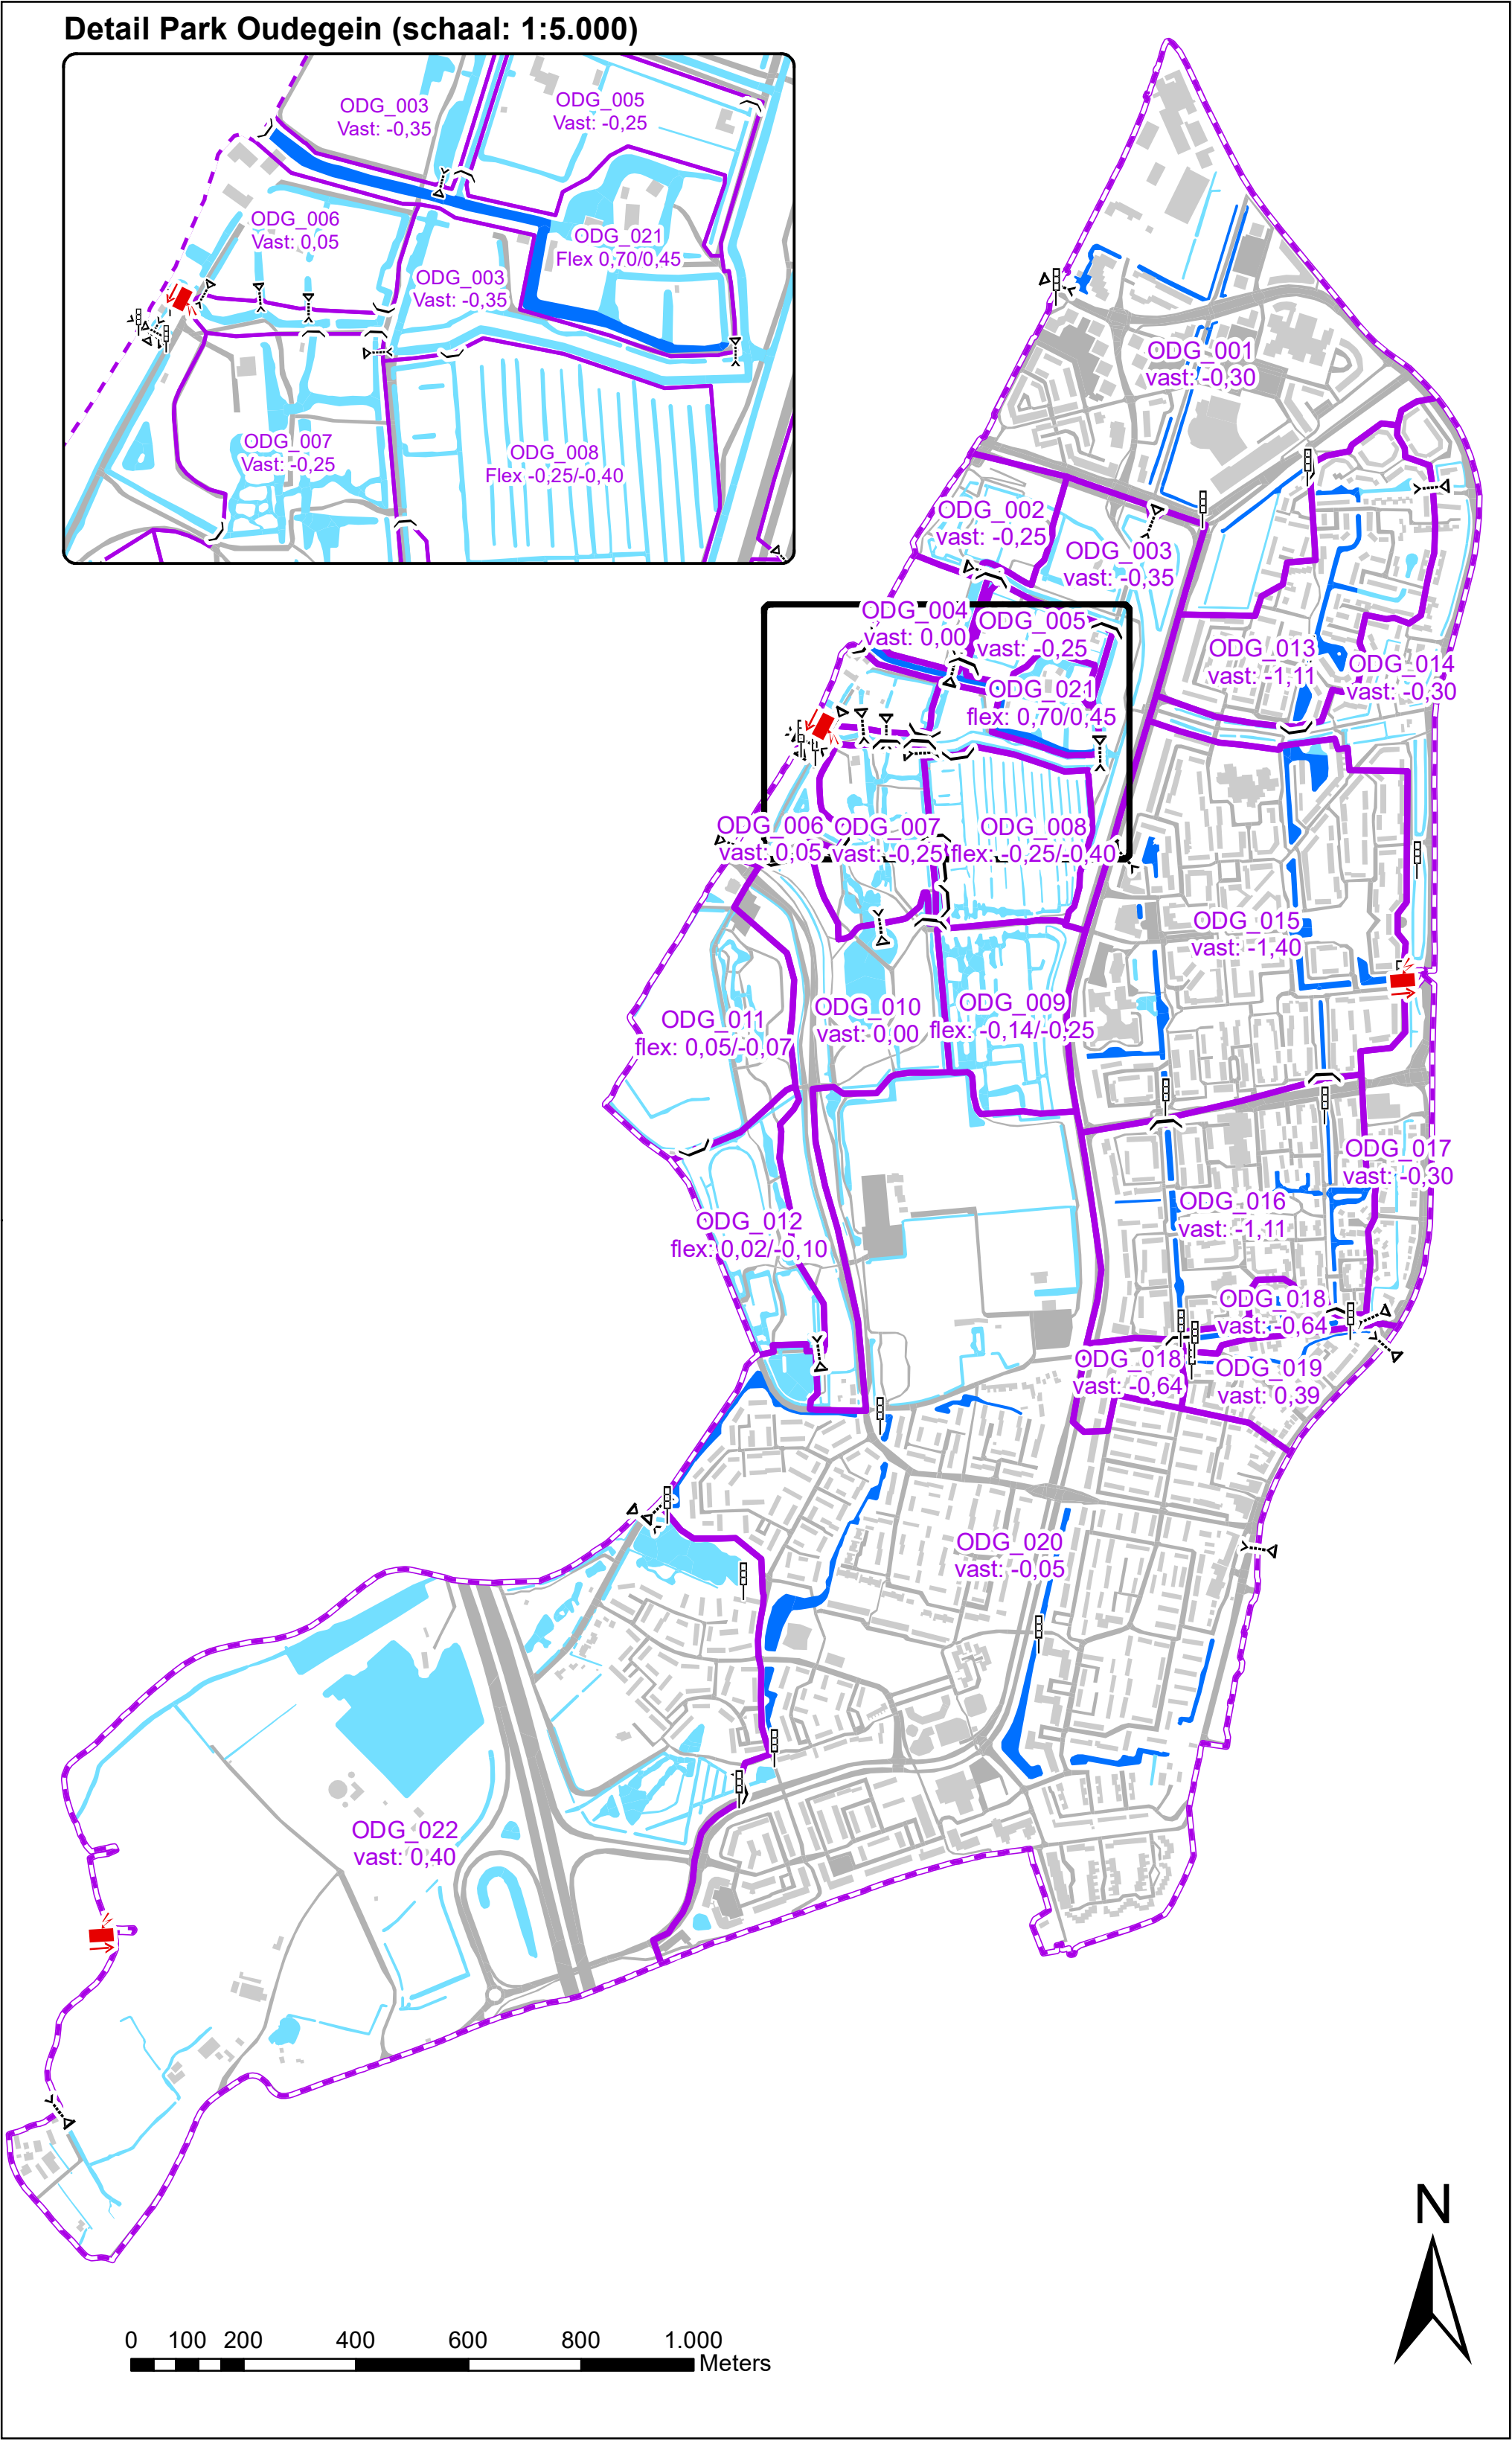

Legenda

- Grens peilbesluit
- Peilgebied
- Peilschaal

Kunstwerken

- Gemaal
- Stuw
- Inlaat

Watergangen

- Primaire watergang
- Overige watergang

Achtergrond

- Bebouwing
- Weg

Legenda peilen

Peilgebiedscode
Type peil: Peil in m t.o.v. NAP
vast = vast peil
flex = flexibel peil



Ontwerp peilbesluitkaart Oudegein

Vastgesteld door het Algemeen Bestuur in de openbare vergadering
op 4 oktober 2023.

J.C.H. Haan, Voorzitter

F.H.M. Apeldoorn, Secretaris

Afdeling: OSA	Datum: 19 - 09 - 2023	Paraaf: AT	 HOOGHEEMRAADSCHAP DE STICHTSE RIJNLANDEN Poldermolen 2 Postbus 550 3990 GJ Houten Telefoon: (030) 634 57 00 Fax: (030) 634 59 98 E-mail: post@hdsr.nl
Omschrijving: Betreft wijziging peilbesluit Oudegein 2014 t.b.v. administratieve correctie ODG_022.		Formaat: A2	
		Schaal: 1:10.000	