
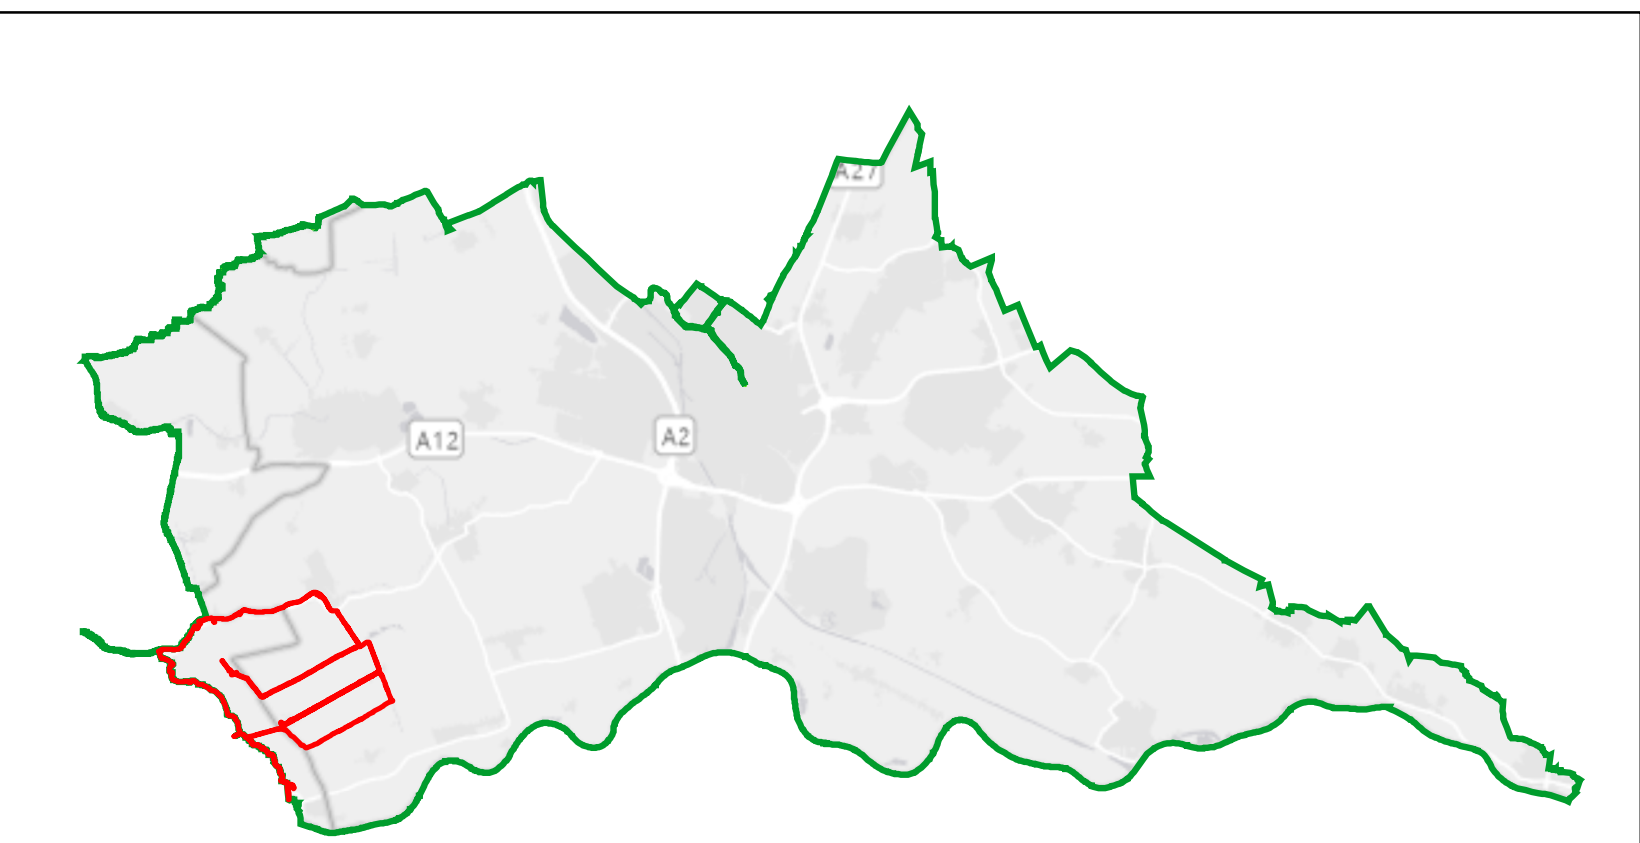


Ontwerp peilbesluitkaart De Keulevaart

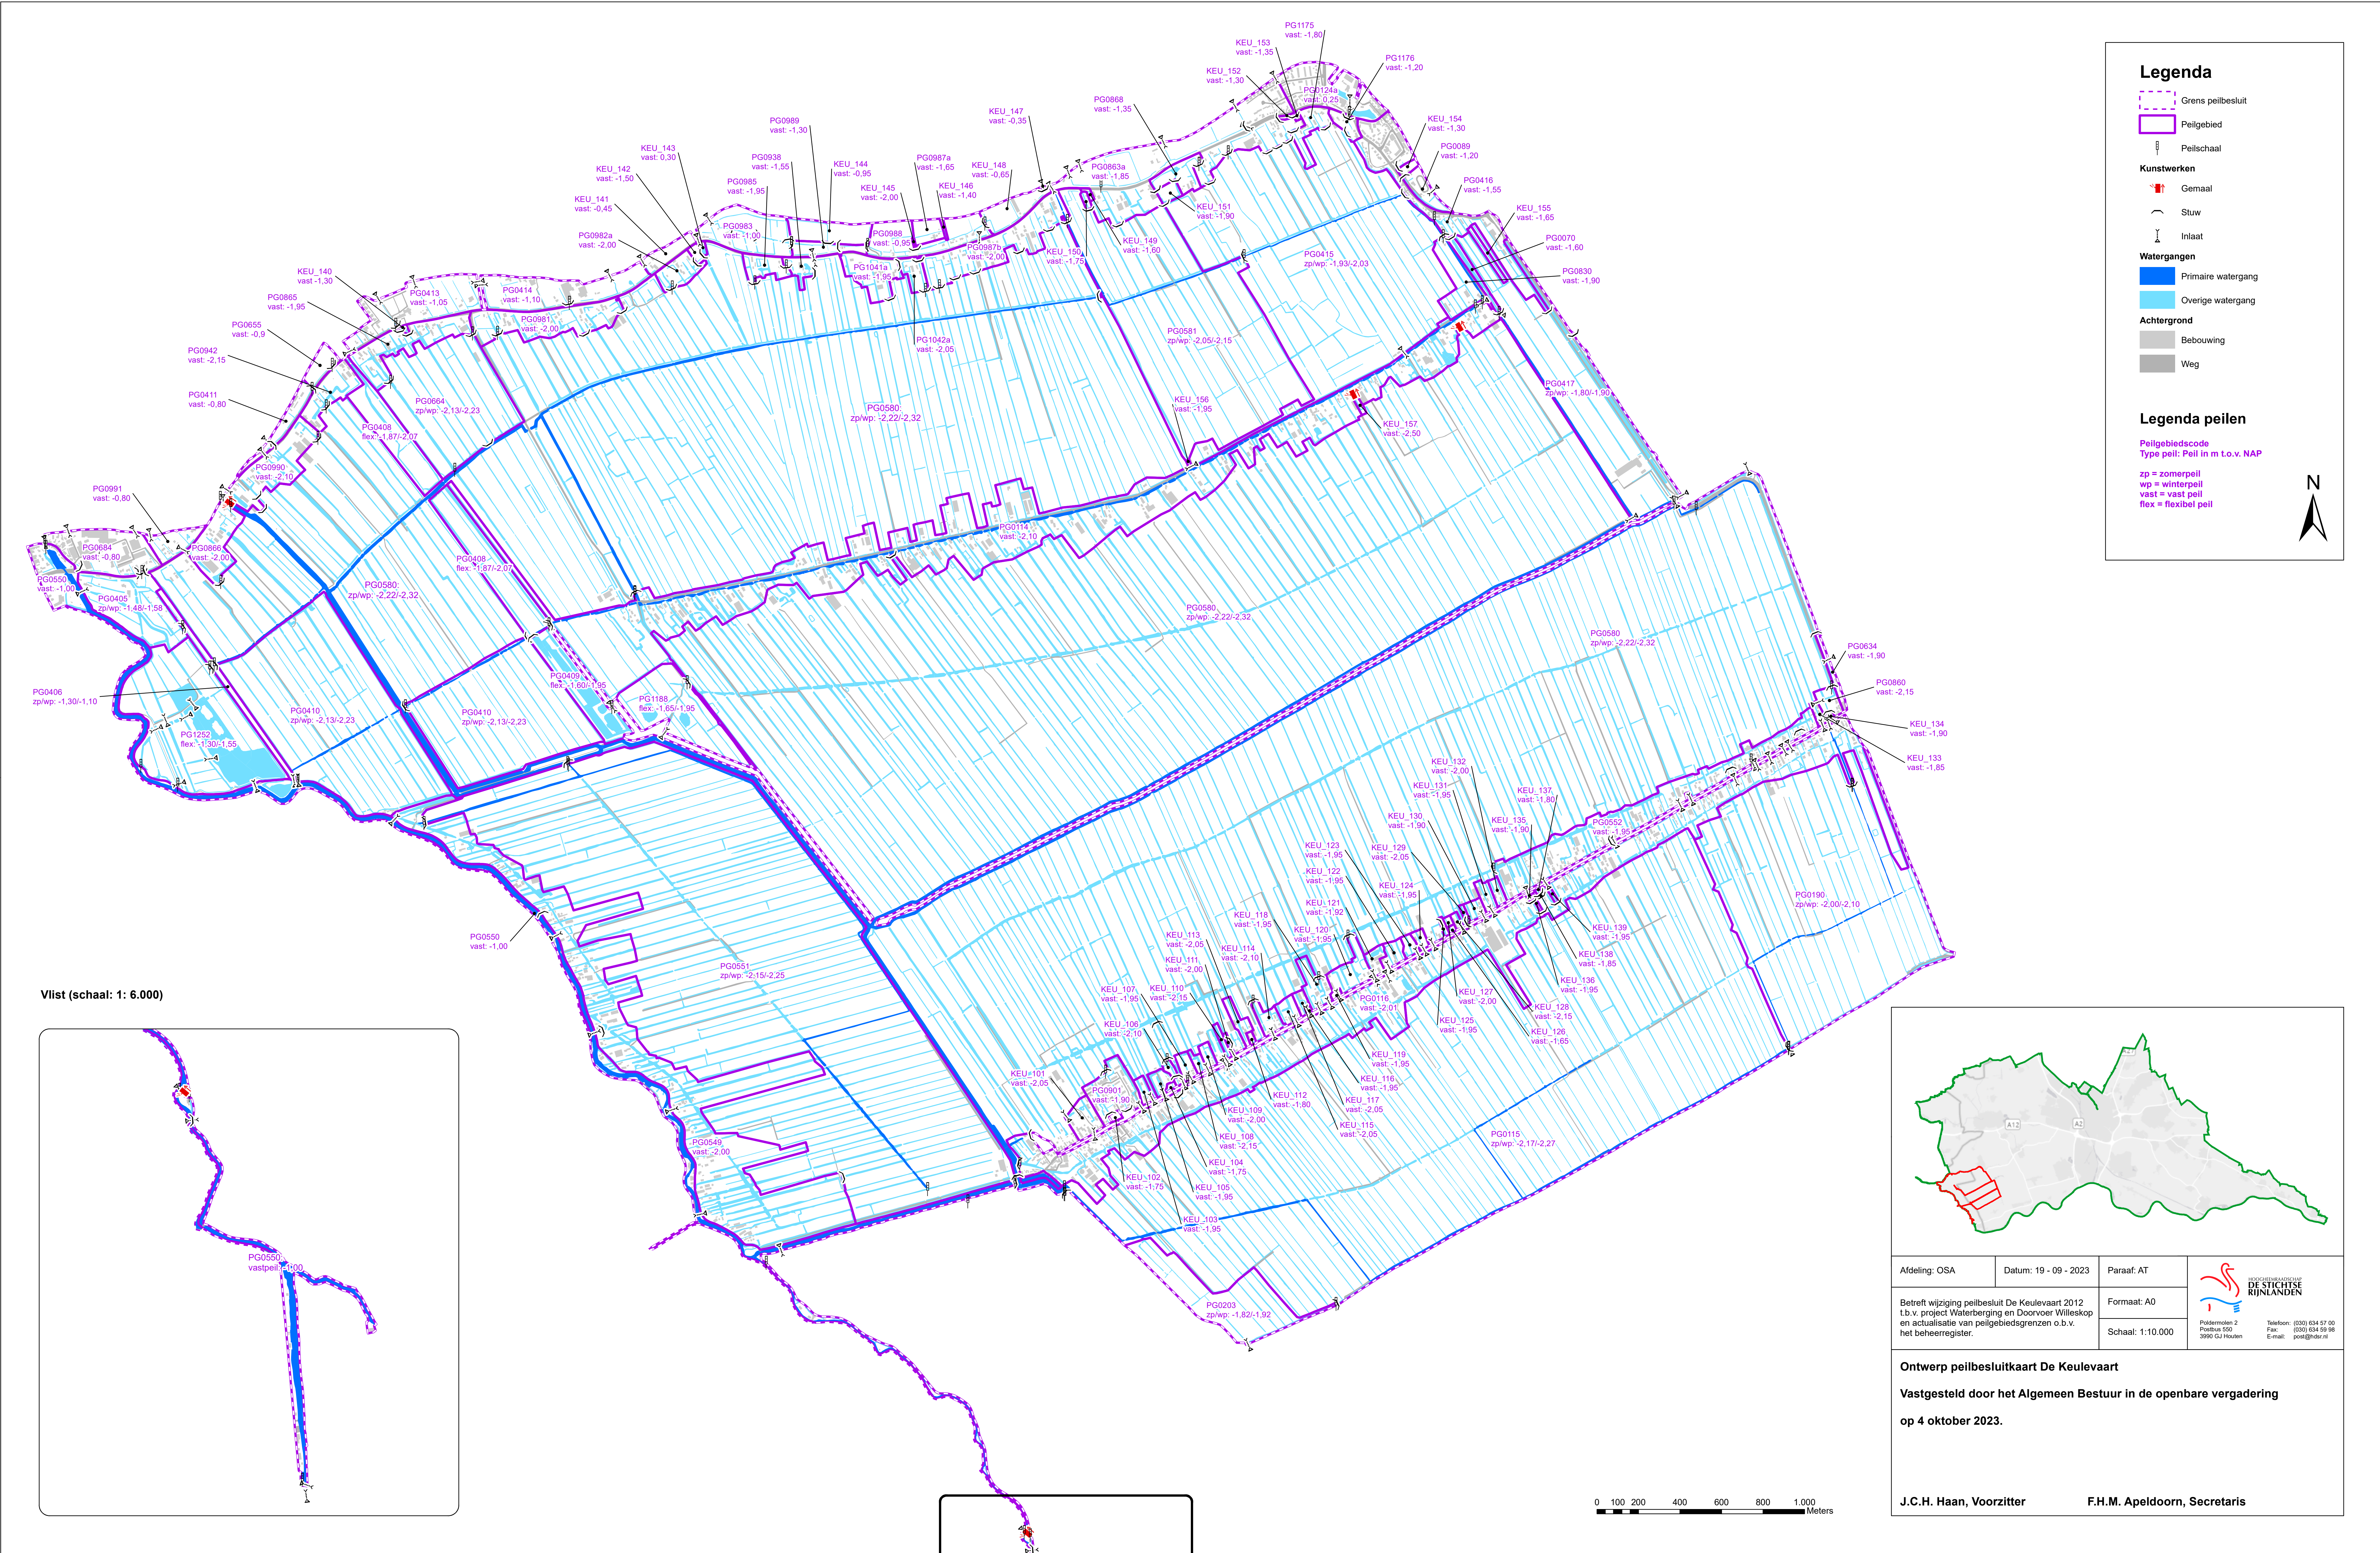

Afdeling: OSA	Datum: 19 - 09 - 2023	Paraaf: AT	 Stichtse Rijnlanden Postbus 500 3990 GJ Houten Telefoon: (030) 634 57 00 Fax: (030) 634 59 98 E-mail: post@stichtse-rijnlanden.nl
Betreft wijziging peilbesluit De Keulevaart 2012 t.b.v. project Waterberging en Doorvoer Willeskop en actualisatie van peilgebiedsgrenzen o.b.v. het beheerregister.		Formaat: A0 Schaal: 1:10.000	

Ontwerp peilbesluitkaart De Keulevaart

Vastgesteld door het Algemeen Bestuur in de openbare vergadering

op 4 oktober 2023.

J.C.H. Haan, Voorzitter **F.H.M. Apeldoorn, Secretaris**