
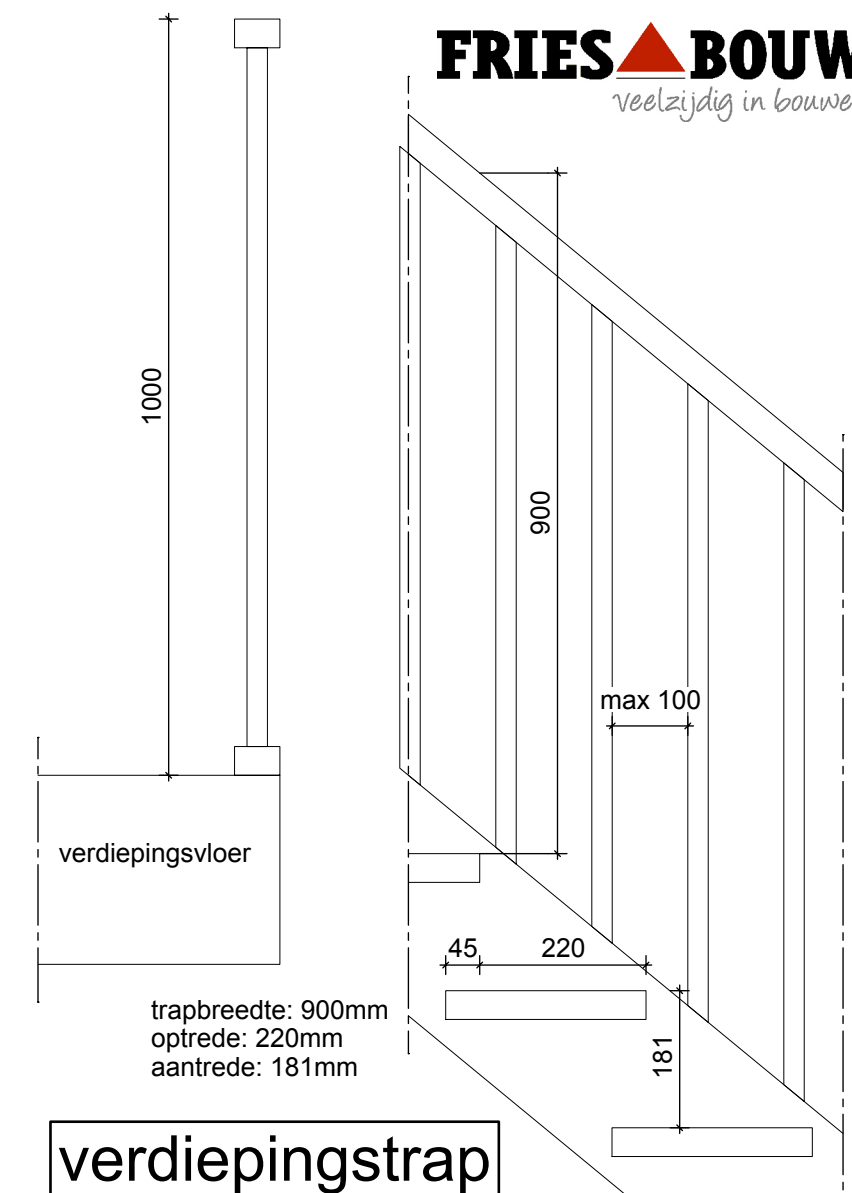
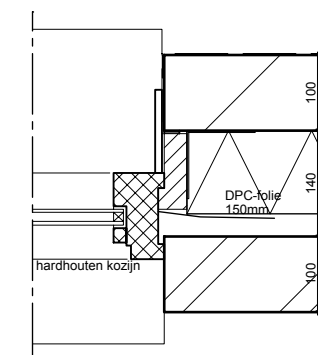
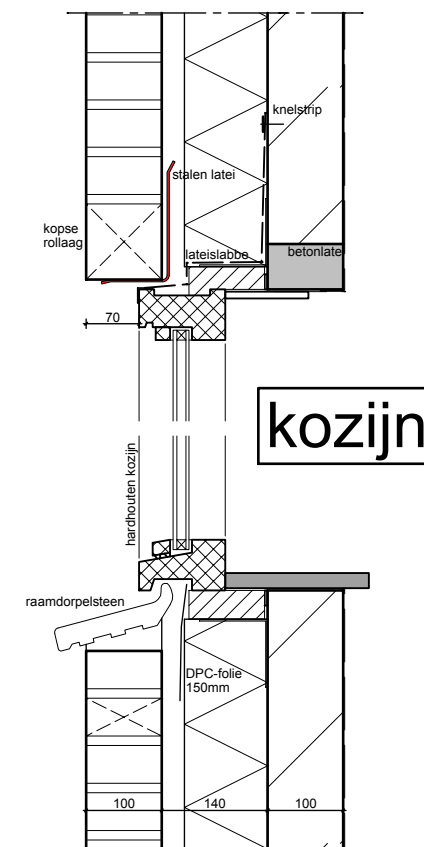
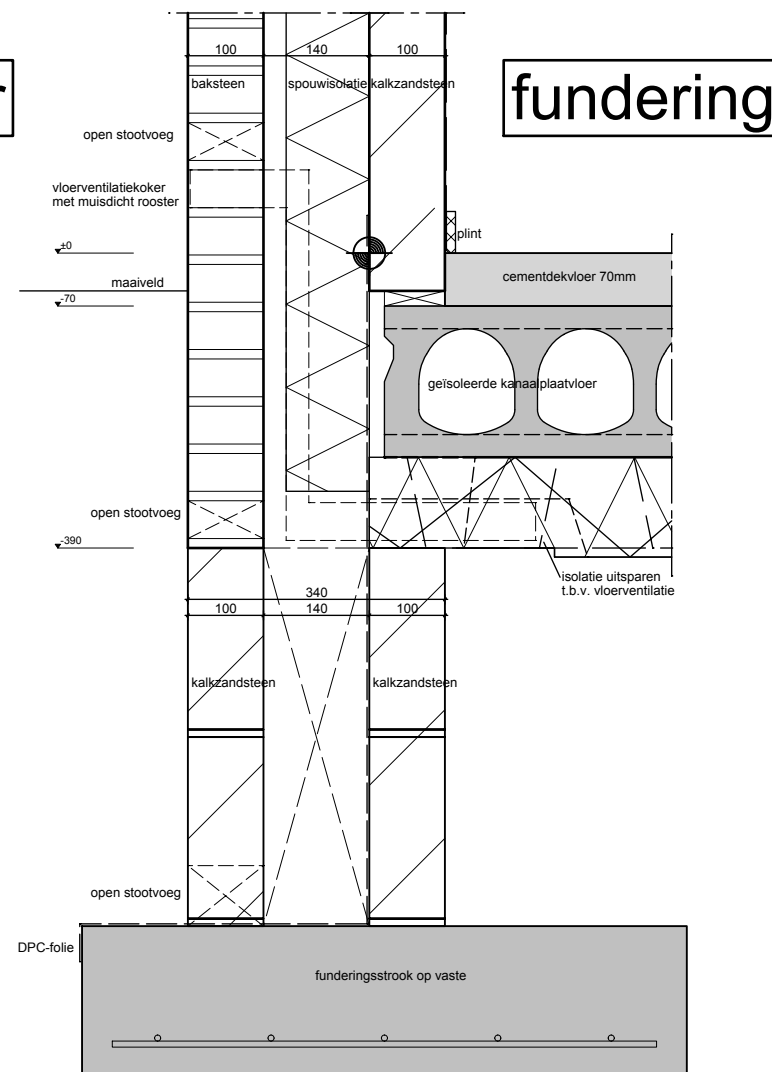
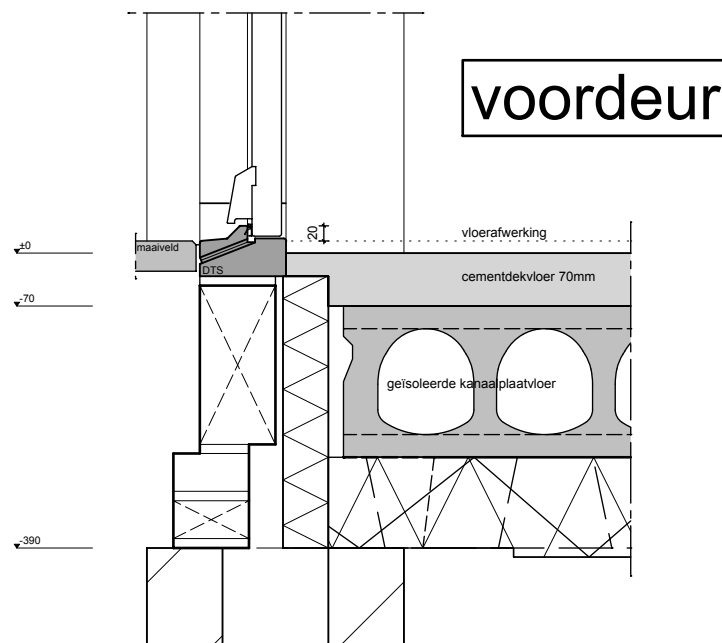


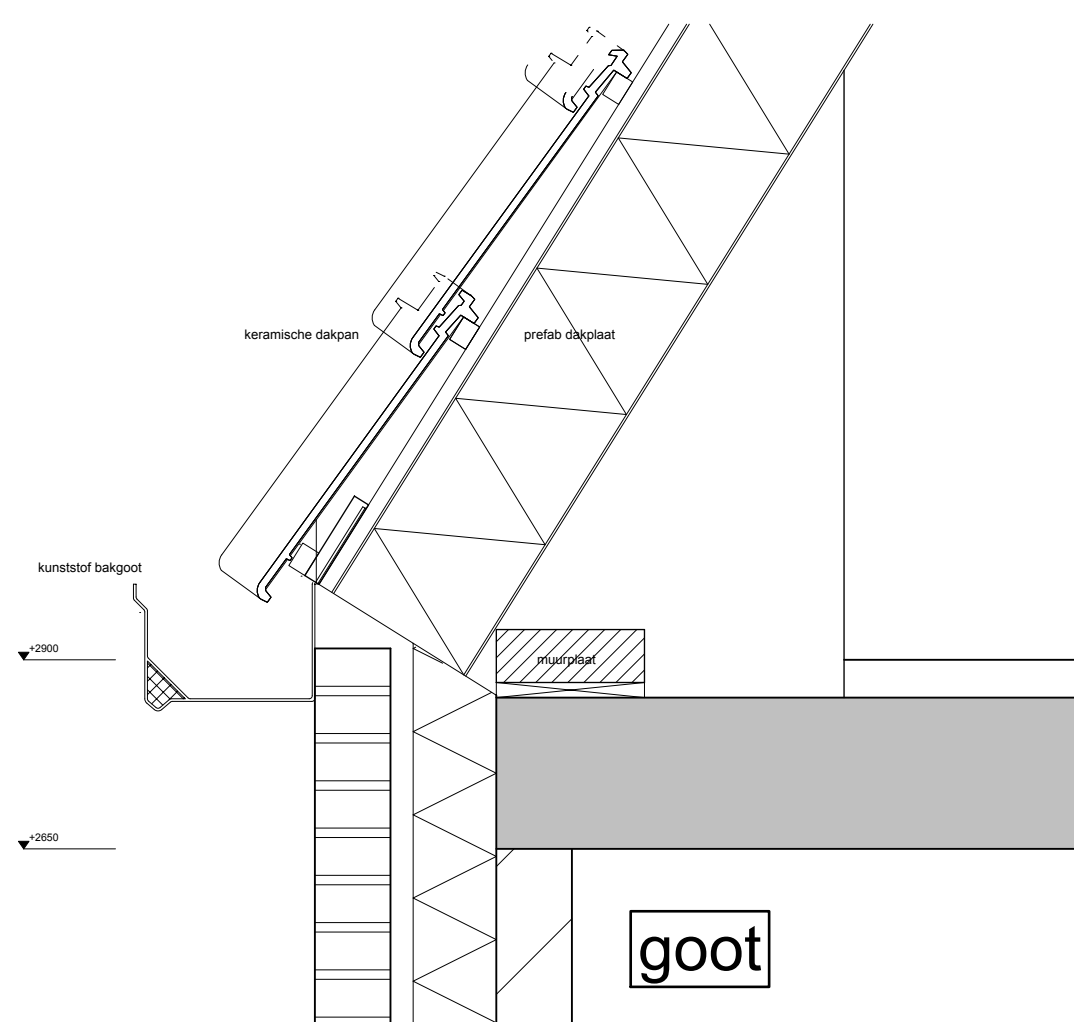

Project:	Nieuwbouw woning		
Opdrachtgever:	Mulder		
Adres:	Wolvegasterweg 22, 8451 CL Oudeschoot		
Onderdeel:	Principedetails		
Schaal 1:10			Projectnummer: 151037
Datum: 01-06-2015	Getekend: LP	Blad:	BA800