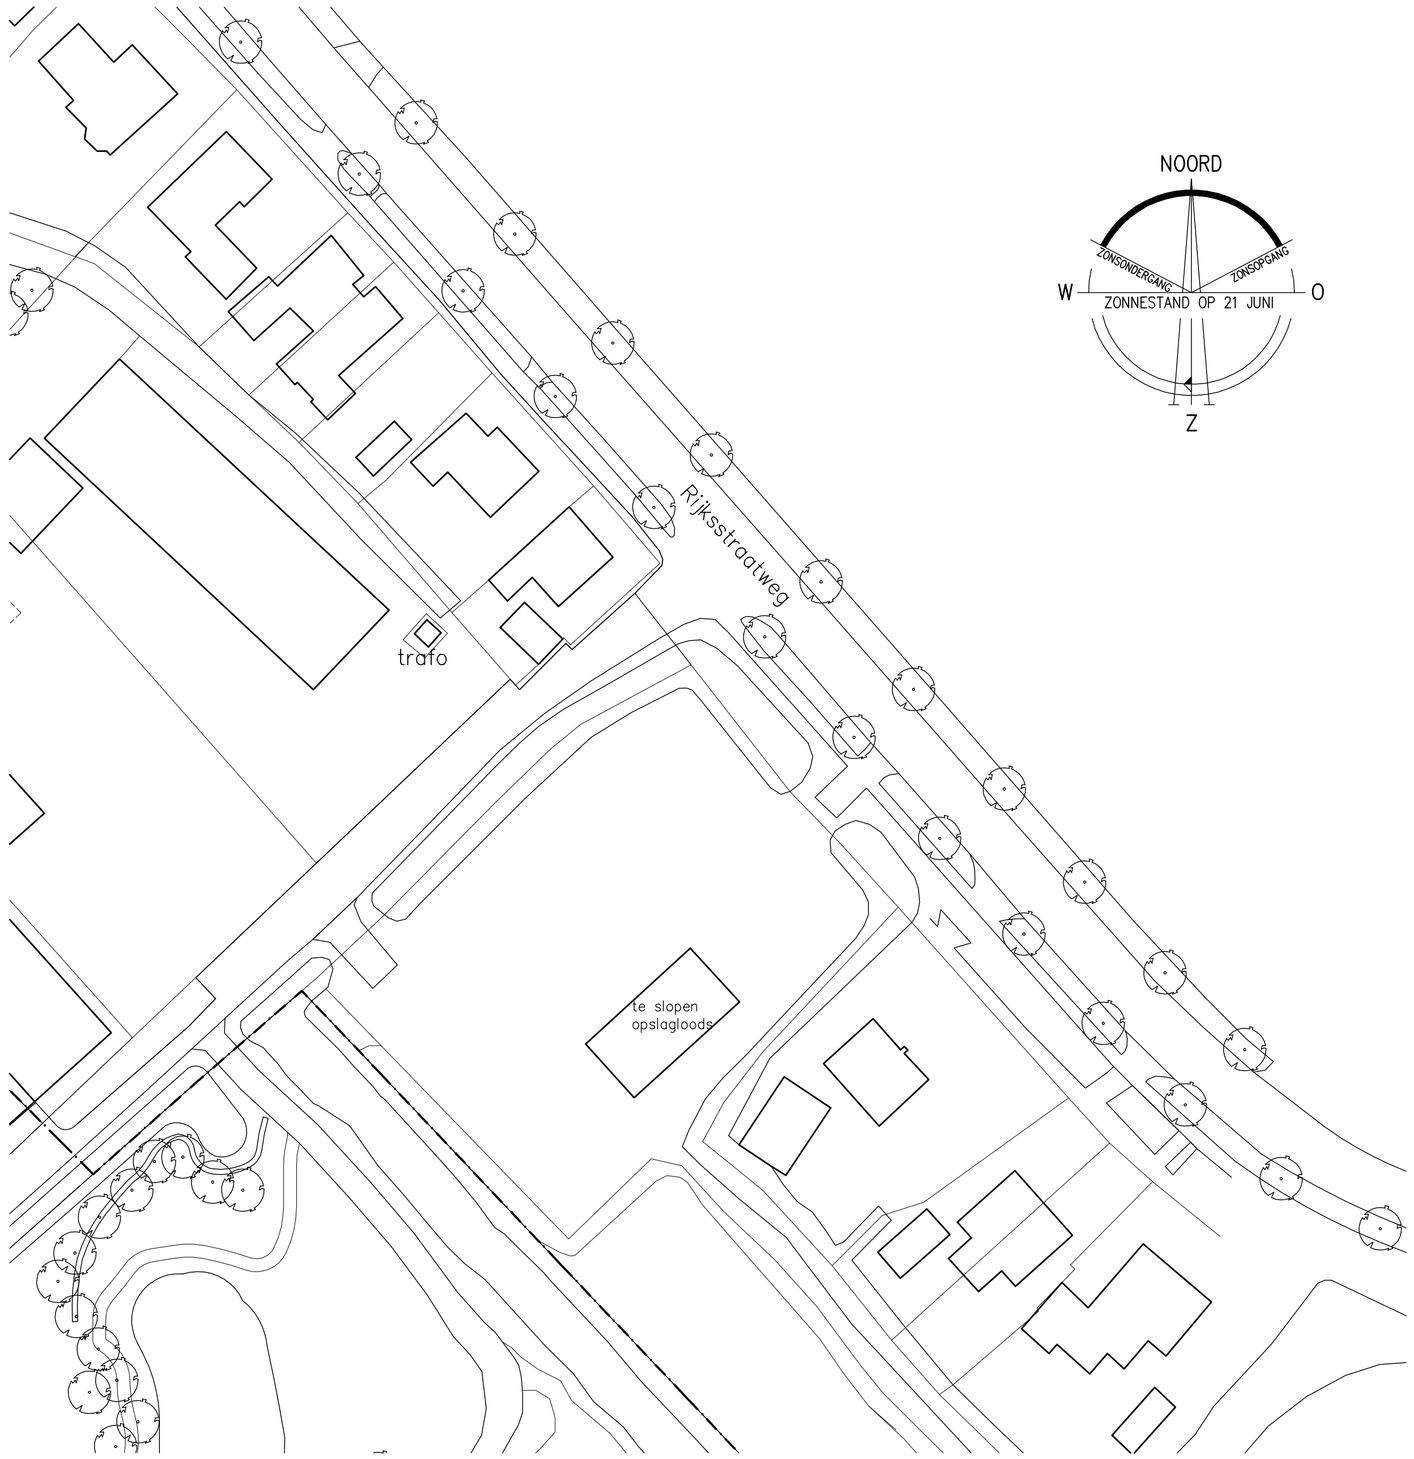

Situatie bestaand

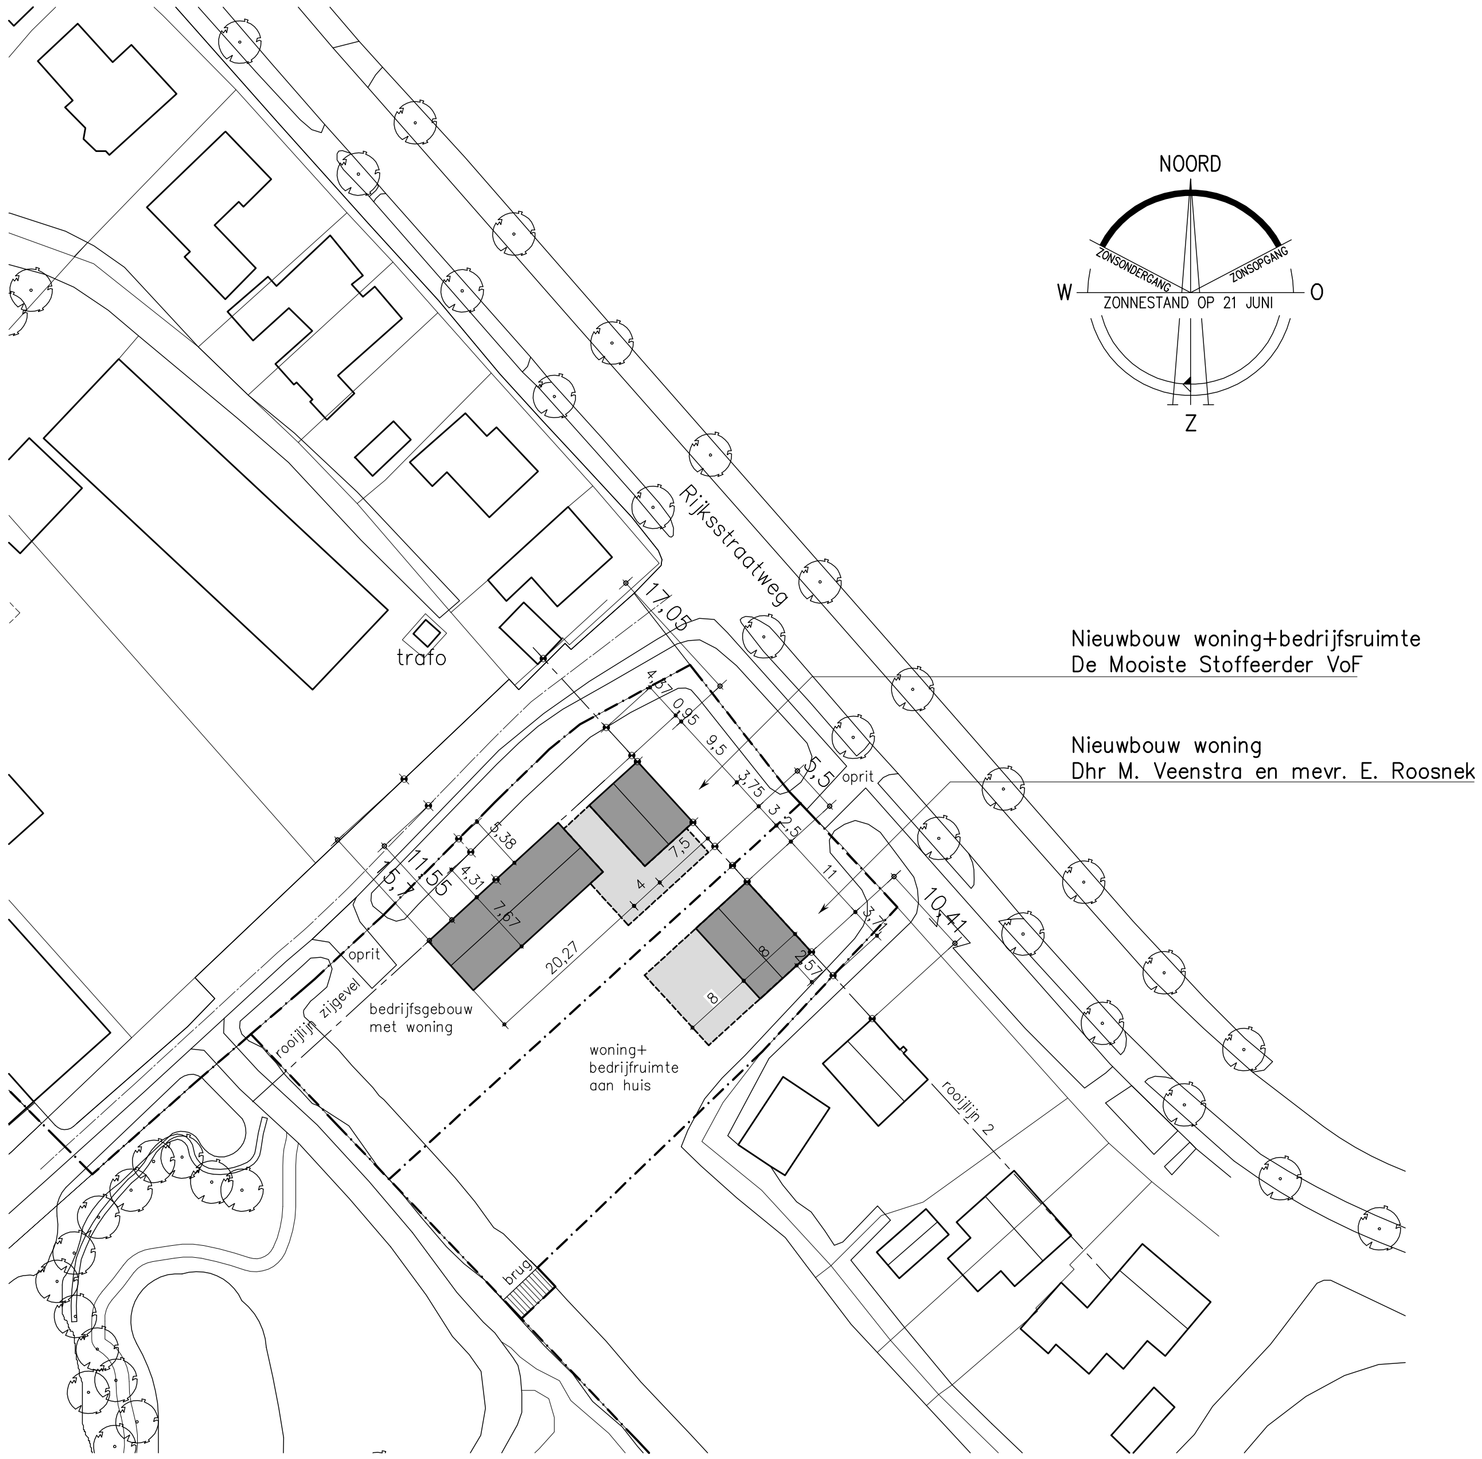

Situatie gewijzigd

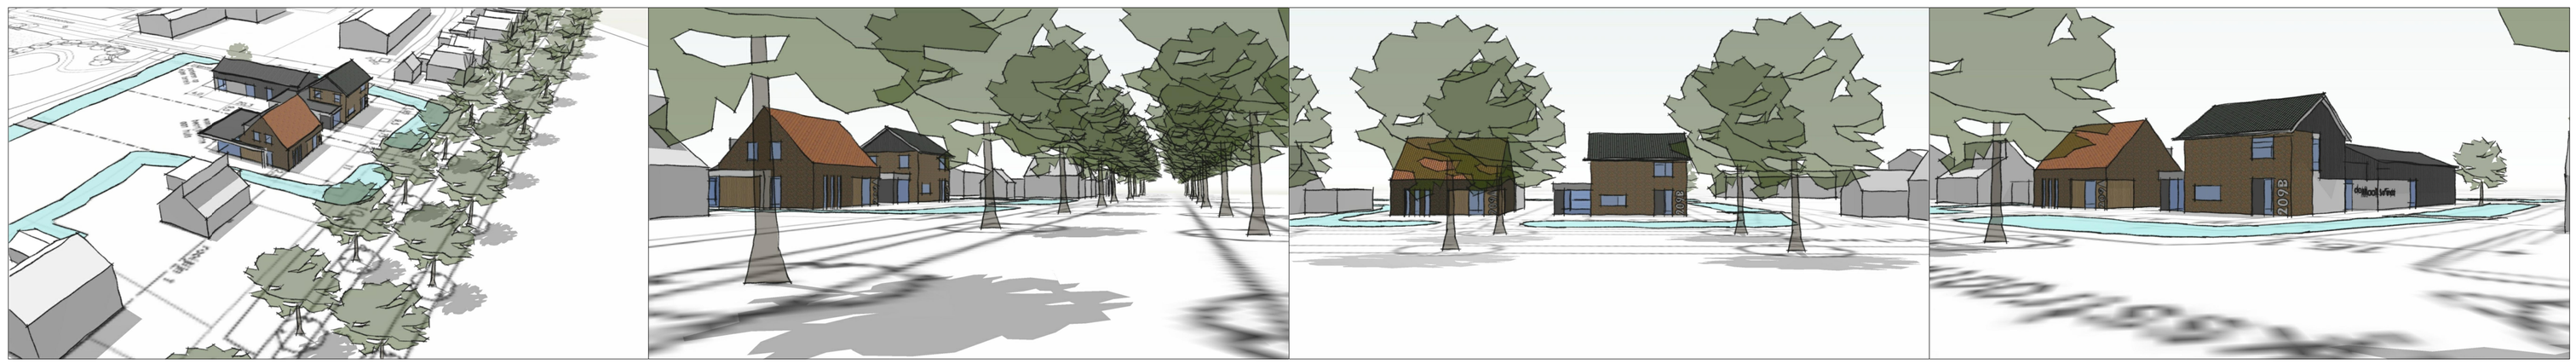

3D Impressies straatbeeld

Opdrachtgever
De Mooiste Stoffeerder VoF
Leeuwarderstraatweg 109, 8441 PK Heerenveen

Project
Nieuwbouw woning+bedrijfsruimte aan de
Leeuwarderstraatweg 209B te Nieuwebrug

Onderwerp
Voorontwerp
Situatie
Bestaand en gewijzigd

Projectnummer
P15003

Ontwerp
VendeV Bouwkunde

Aannemer
Nader te bepalen

Datum
13-02-2015

Wijziging
30-06-2015 A

Status

Schaal
1:500

Getekend
R. de Vries

Formaat:
A1

Computer file:
150034001

Bladnummer
B4011

PRECIES! VENDEV

Haskeruitgang 109 | Postbus 761 | 8440 AT Heerenveen | 0513 43 48 23 | www.vendev.nl | info@vendev.nl

VENDEV