



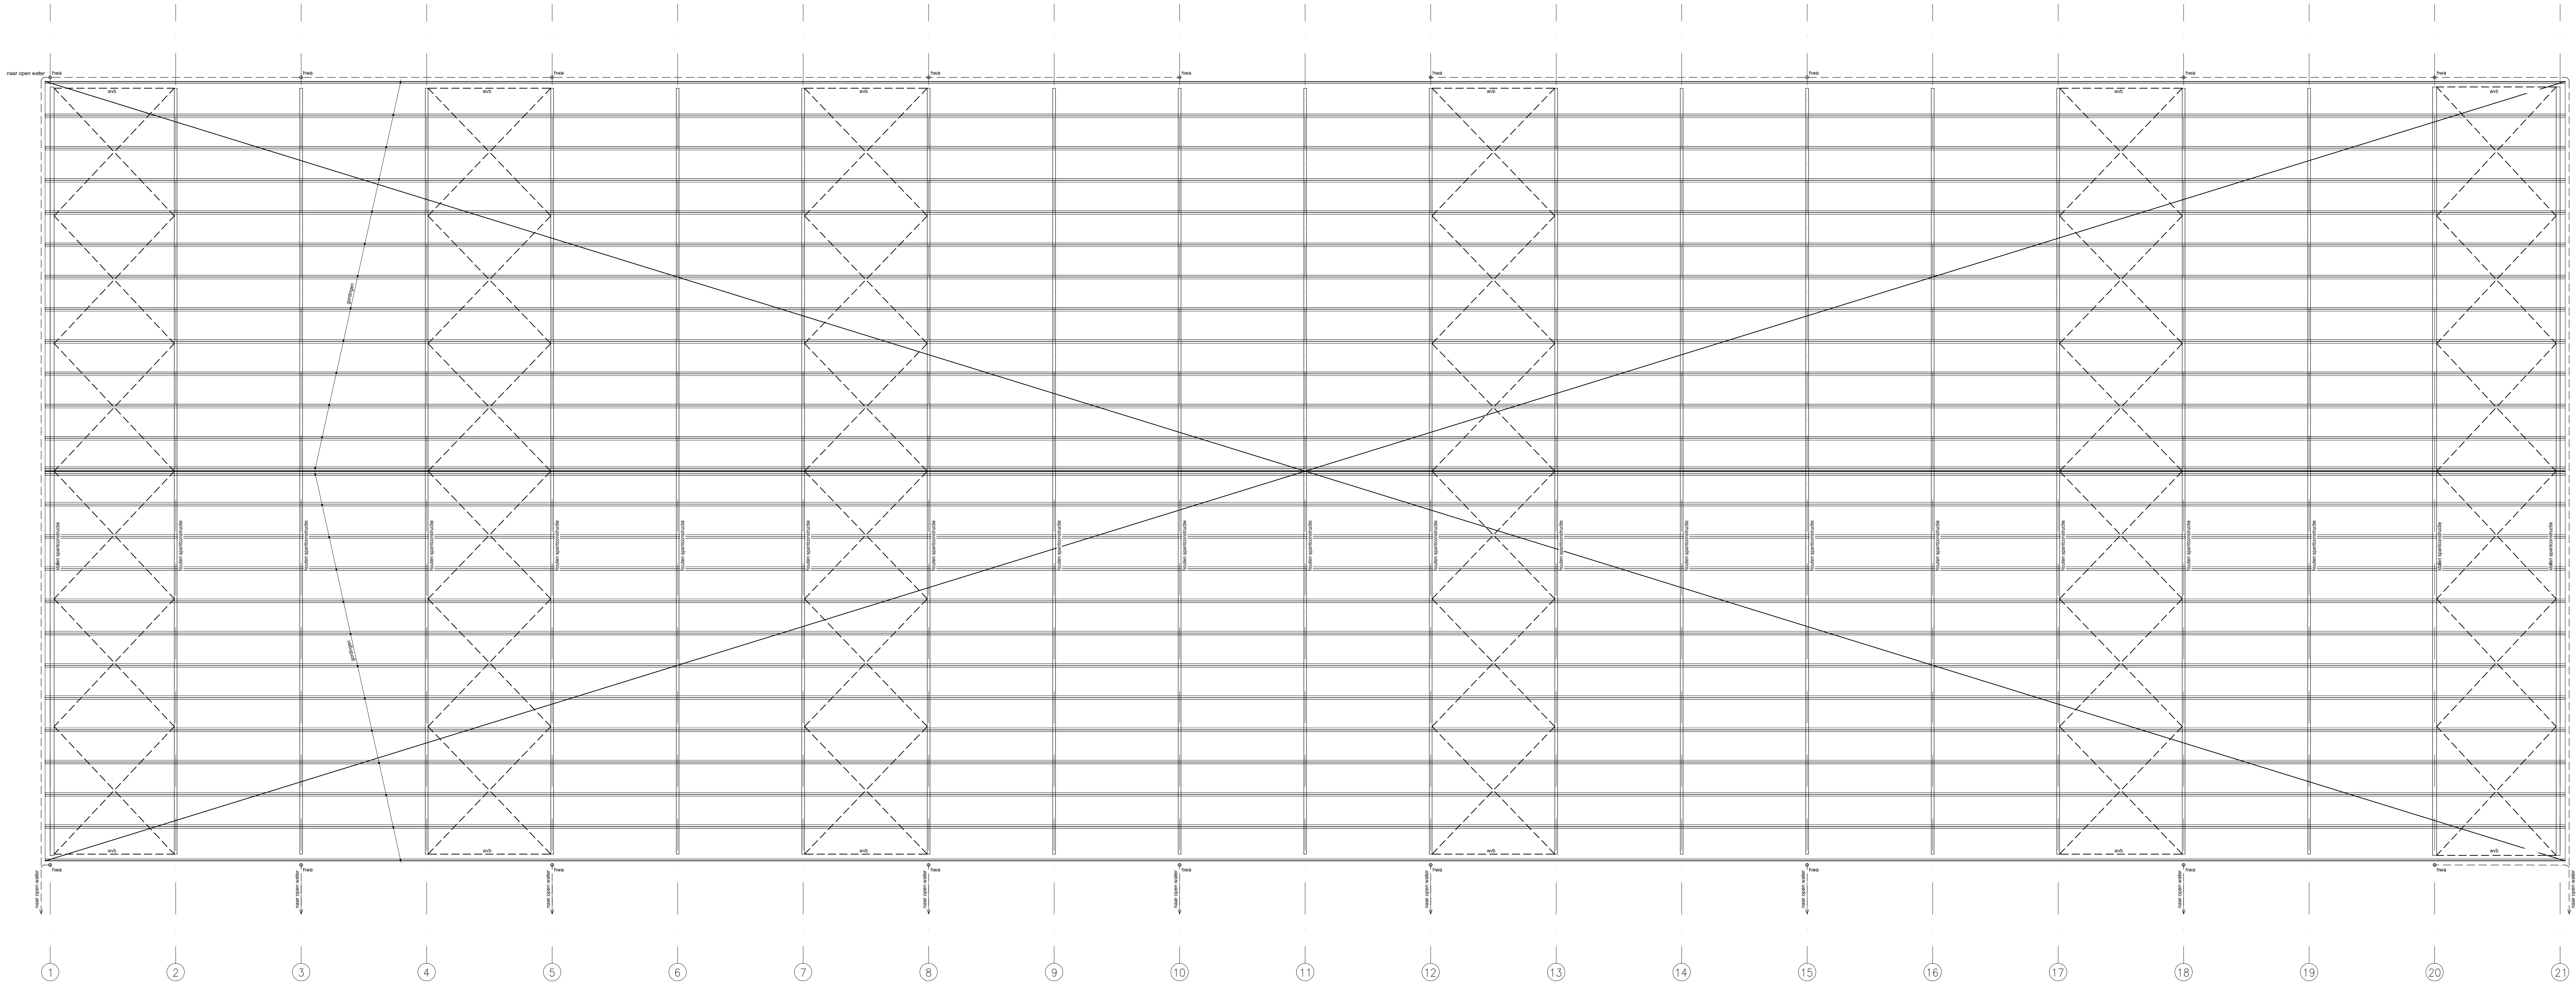

dak- en rioleringsplan

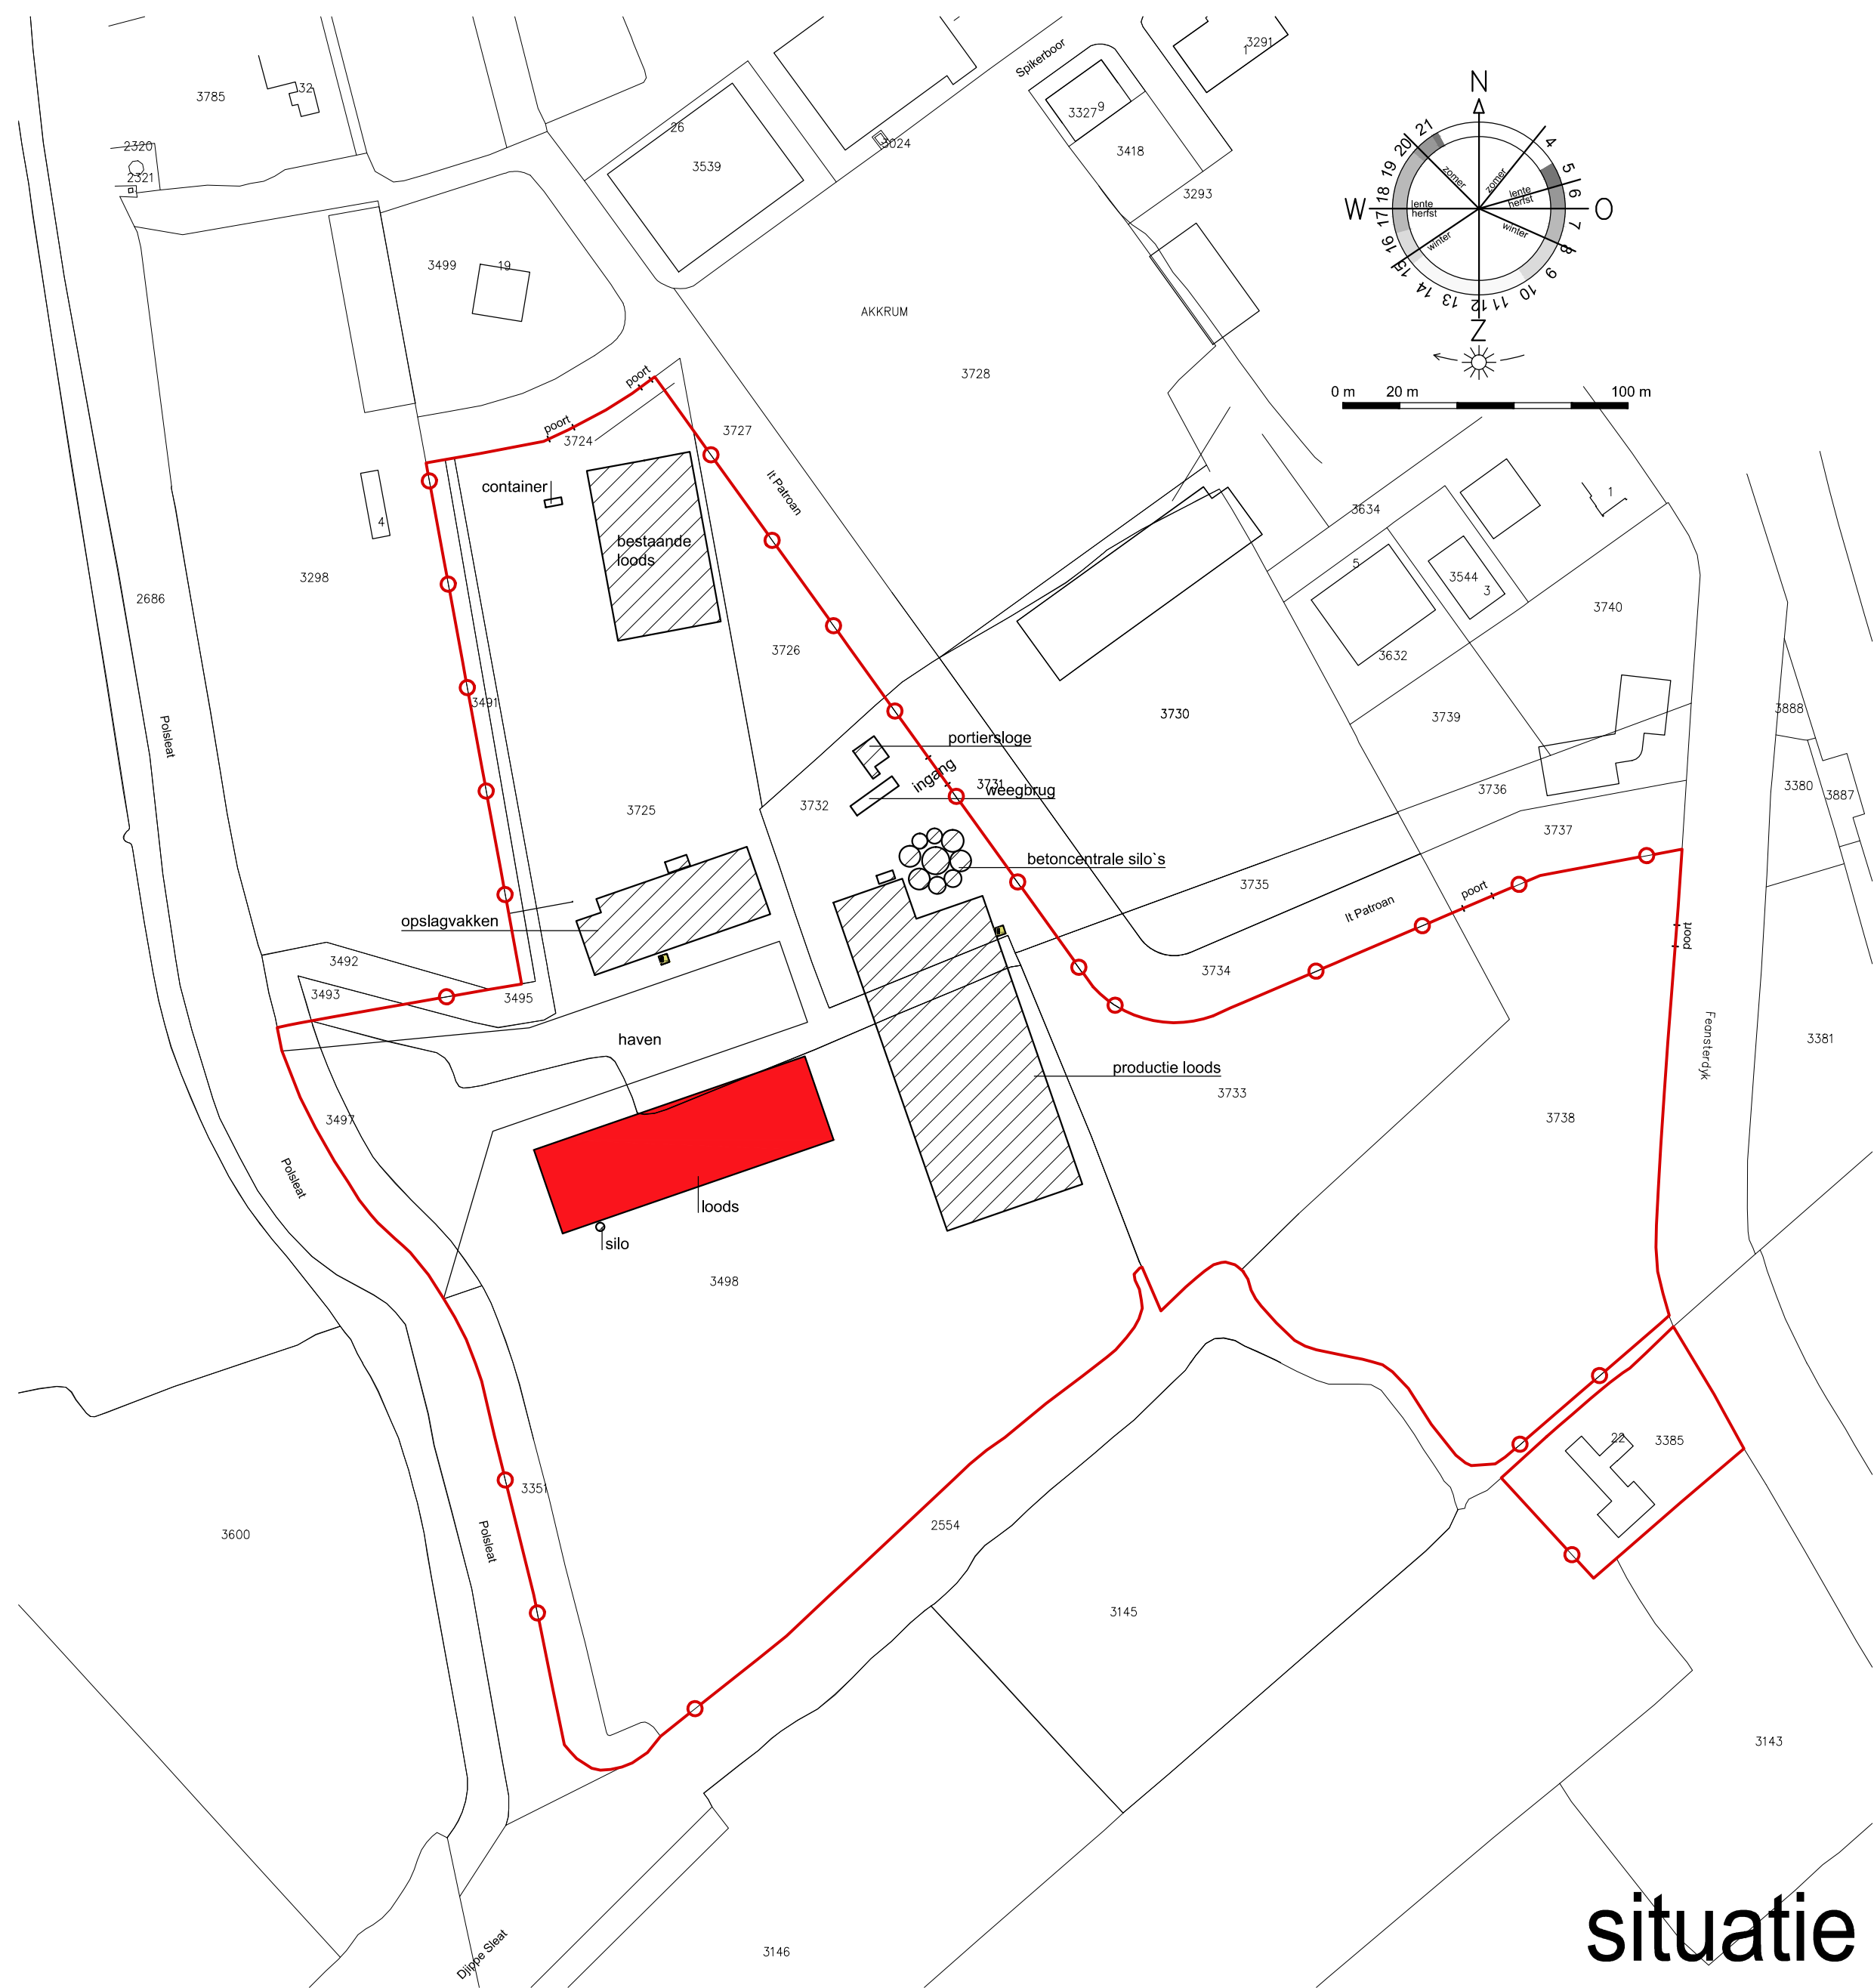

situatie

pietersma & spelstra

ruimtelijke ordening en milieuvakies

SEDEKADRES	POSTADRES	PROJECTNUMMER	STATUS	GETEKEND
De Binnenvaart	Postbus 31	60630	Wabo	R. Ramerama
9280 HK Drogenham	9280 ZH Drogenham	07-04-2015	SCHAAL	TEKENINGNUMMER
			1:100	L-02

PROJECT: Dam Handelsonderneming B.V.

bestaande loods

Spikerboor 2-15-17 & Feansterdyk 22 te Akkrum